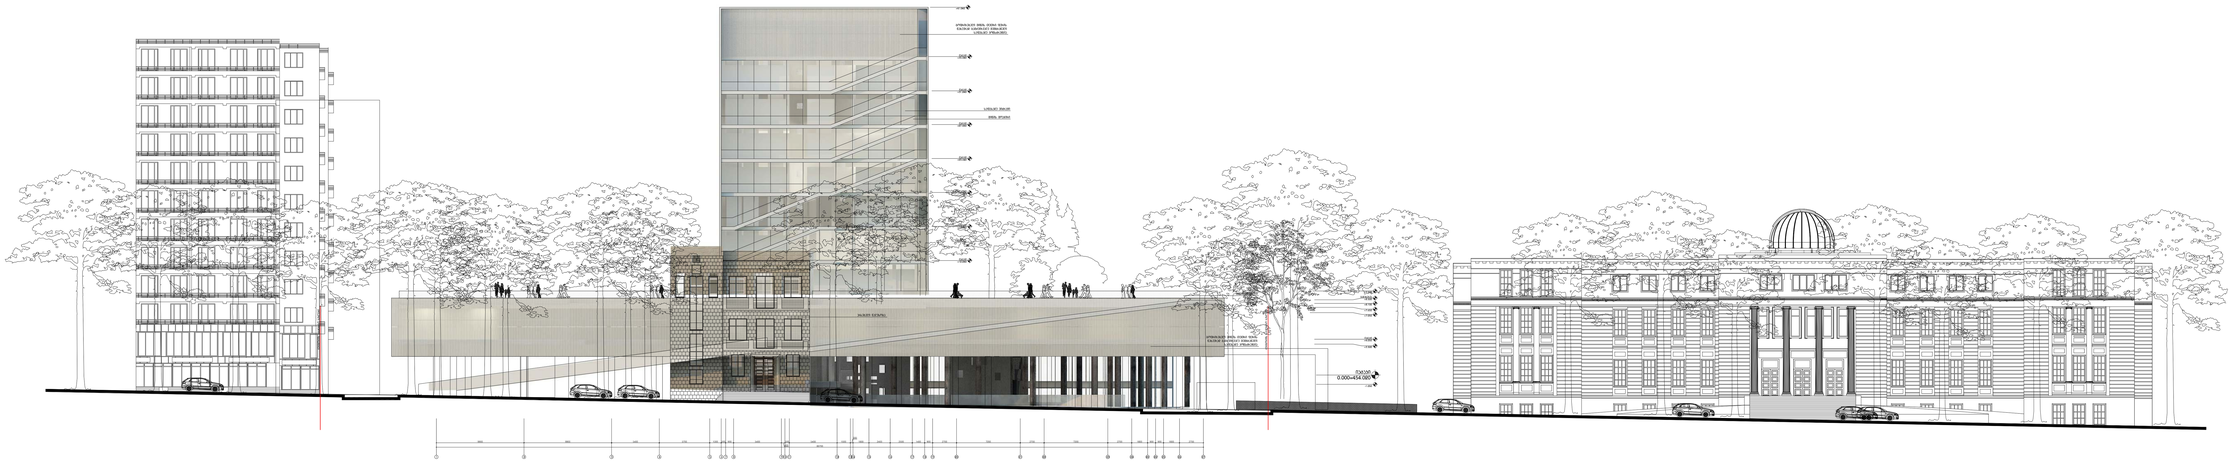

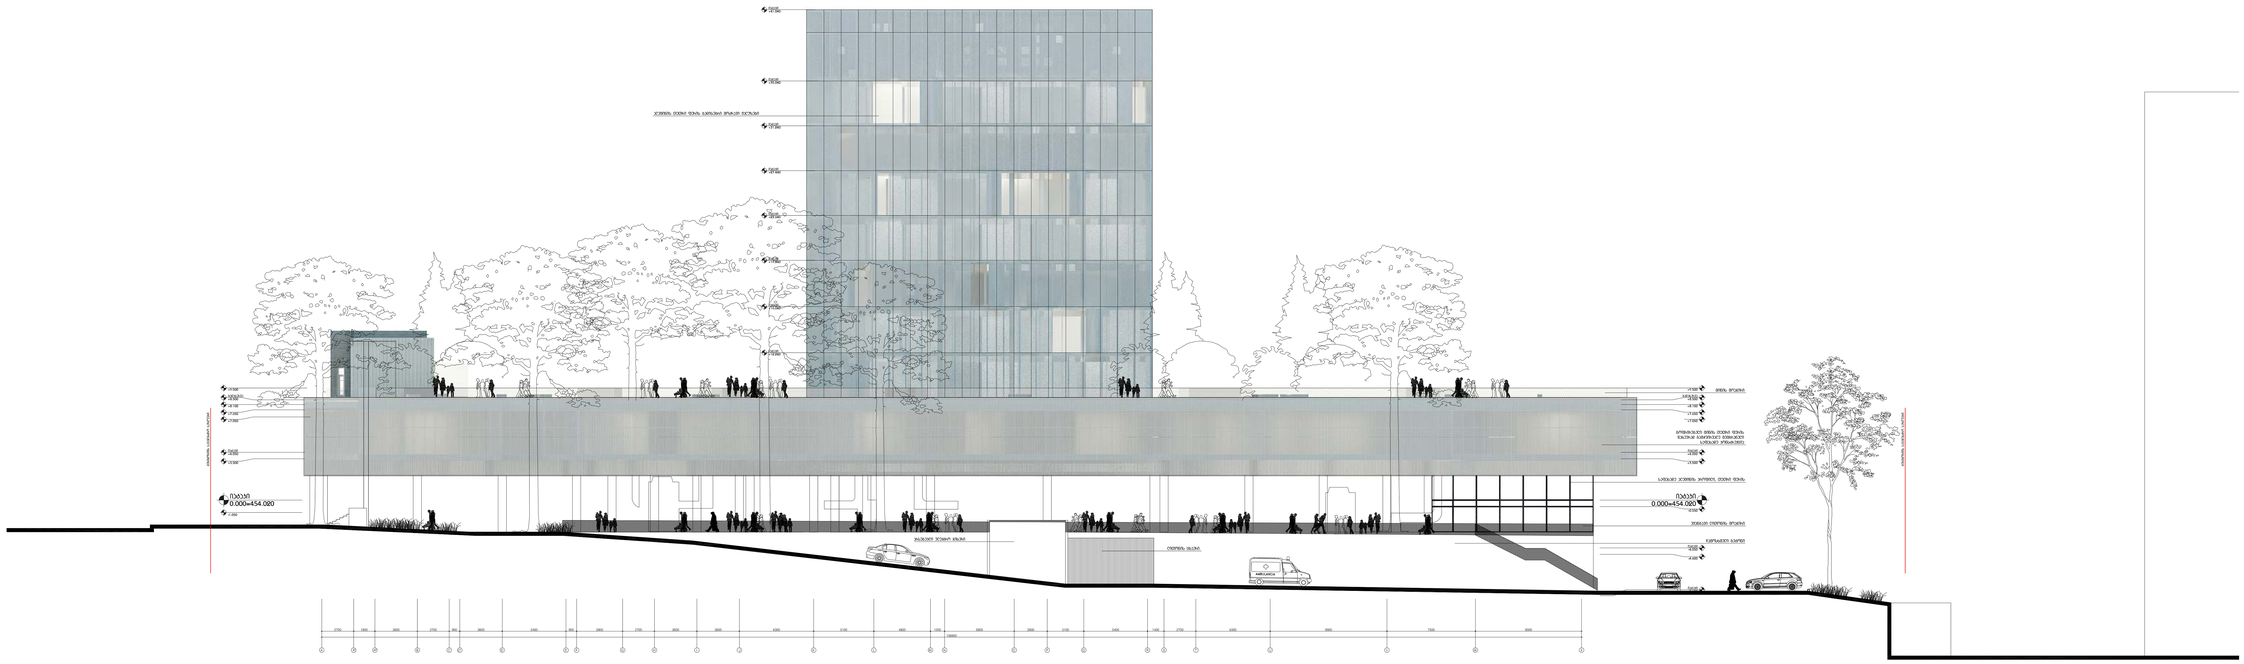

LABORATORY OF
ARCHITECTURE #3

ფასადები

ფასადები

ფასადების ფრაგმენტები

ფასადების ფრაგმენტები

ფასადების ფრაგმენტები

ფასადების ფრაგმენტები

ფასადების ფრაგმენტები

ფასადების ფრაგმენტები

მასშტაბი	1:1000
თარიღი	2012.00.00
ნახატის	ნაკრების
000	000

ა-1000

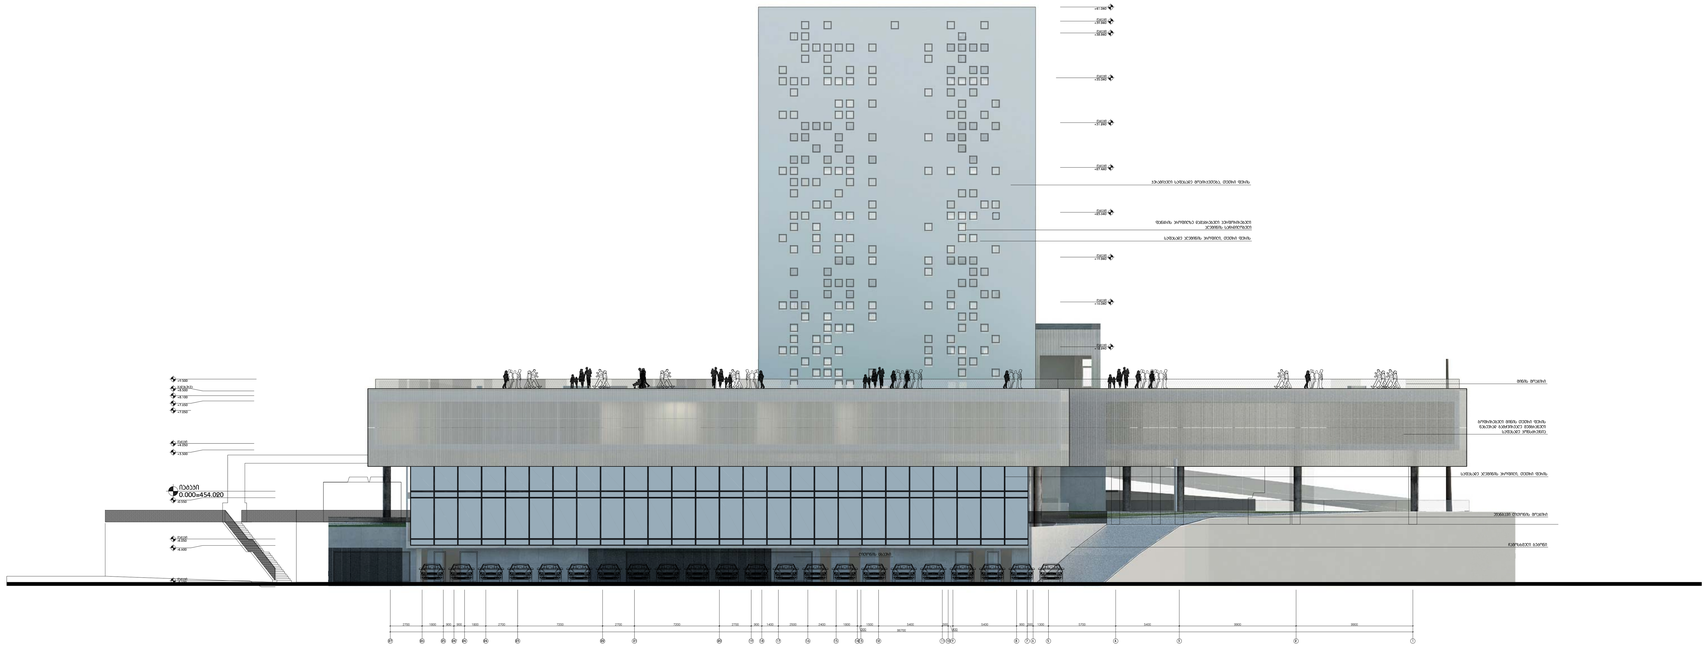

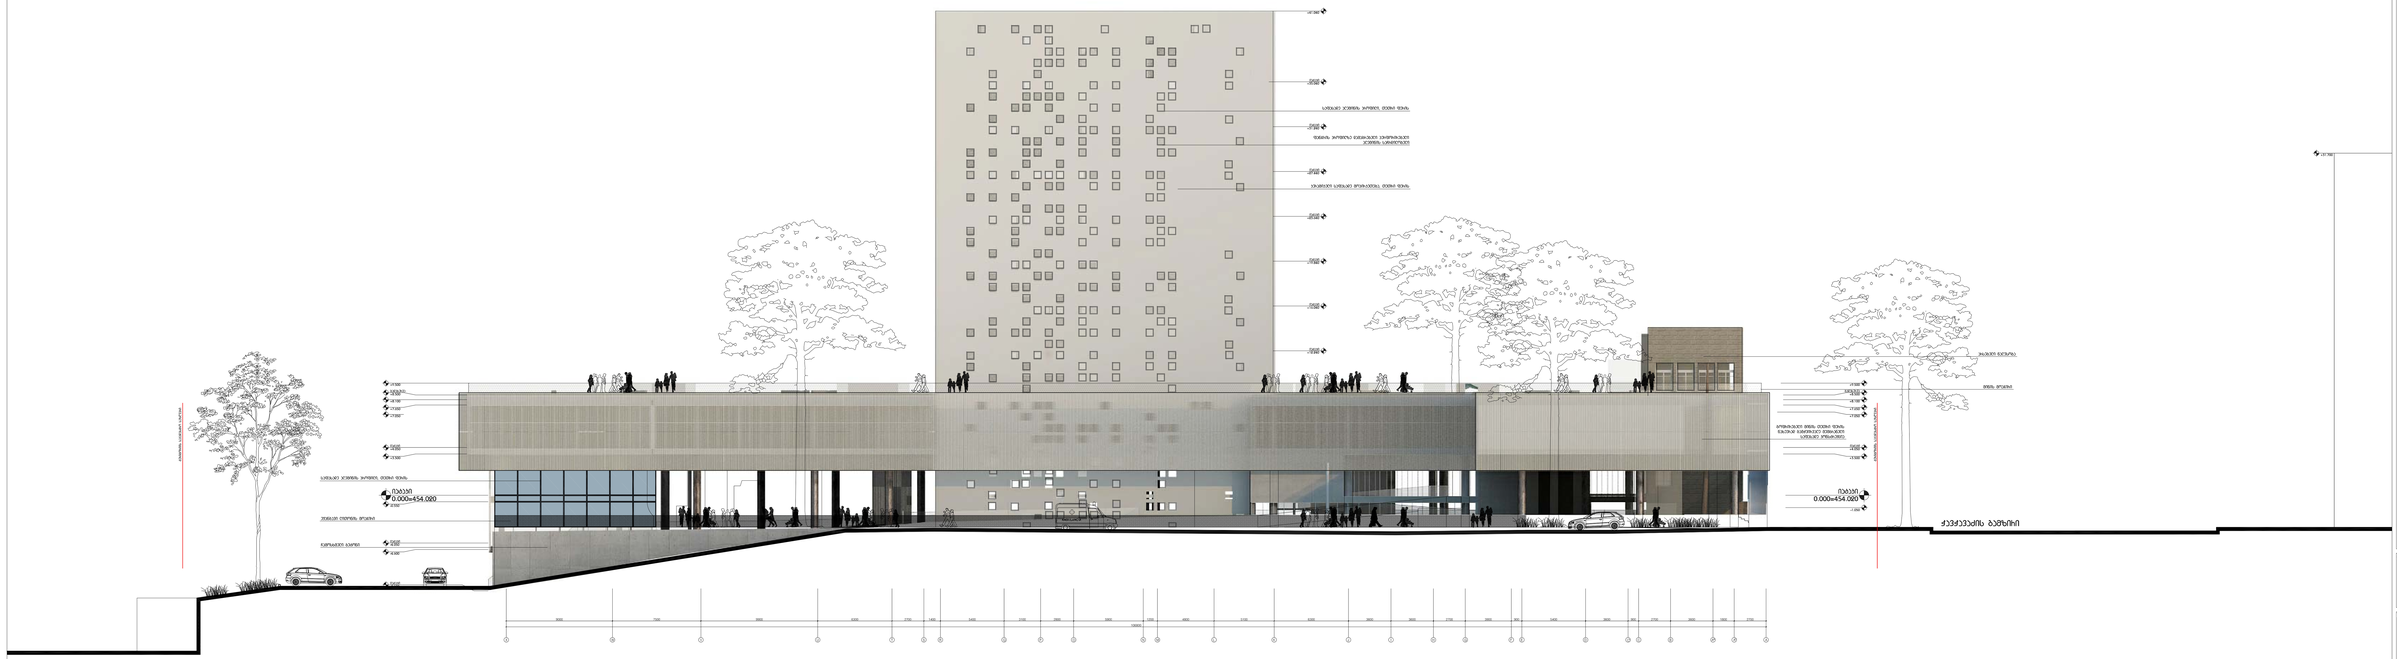

LABORATORY OF ARCHITECTURE #3

არქიტექტ. დავით ლორთქიფანიძე

პროექტის დასახელება

ობიექტის მისამართი

ნახაზის დასახელება

მასშტაბი 1:100

არქიტექტორი

არქიტექტორი

არქიტექტორი

არქიტექტორი

თარიღი 2012.00.00 ფურცლების

ნახაზის ნომერი

000 000

A-1000