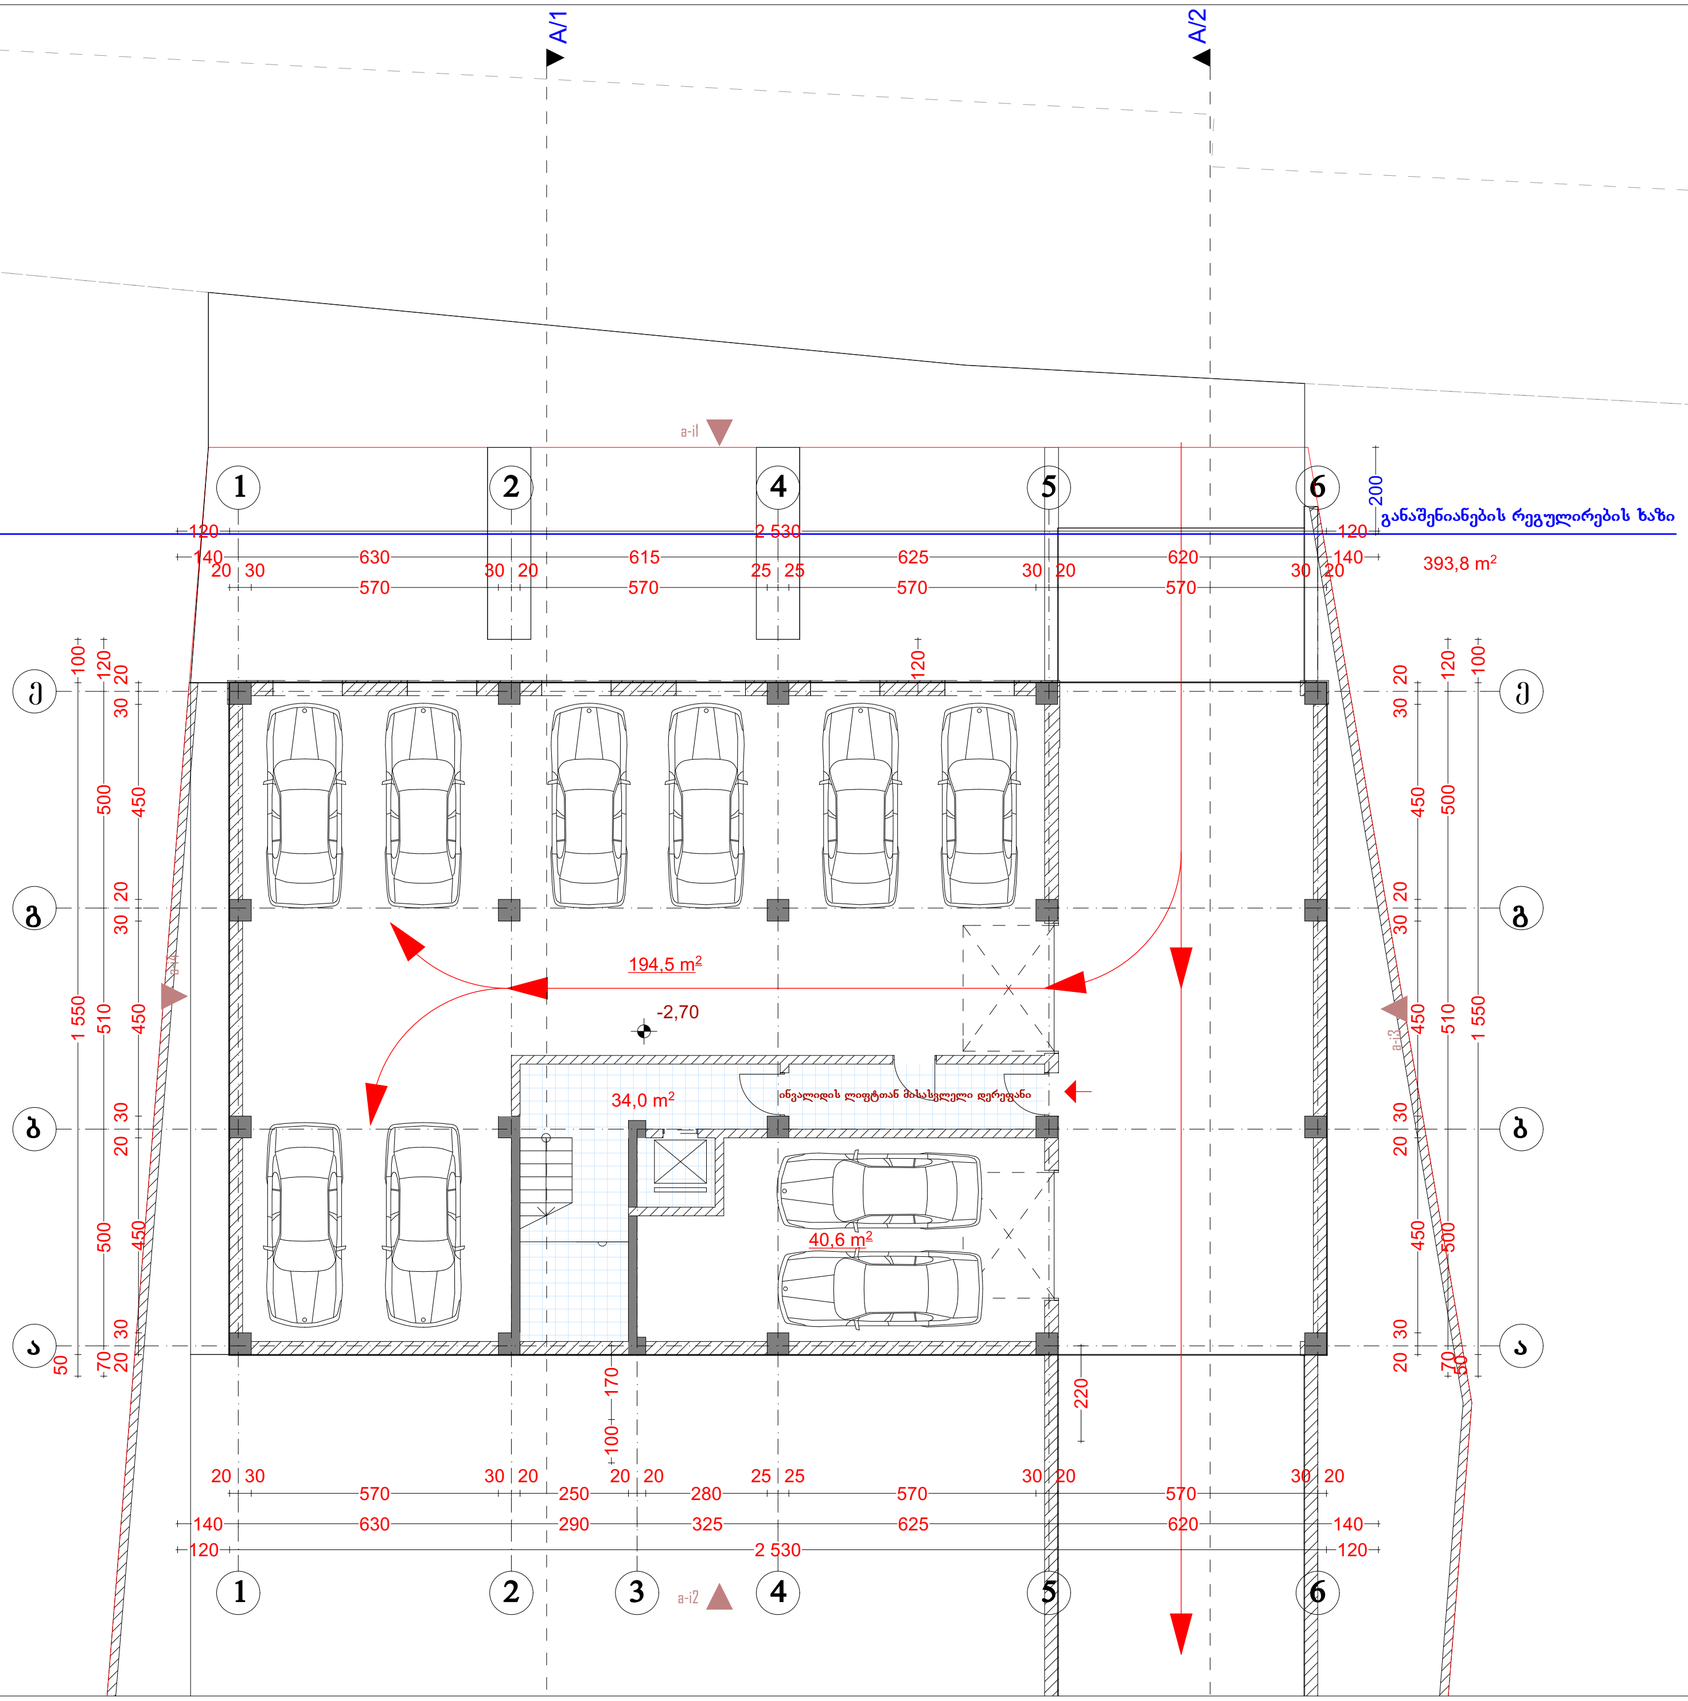


შენიშვნები:

კიბის უჯრედების და სადარბაზოს ფართობი: 34,00 მ²
ავტოსადგომის ფართობი: 235,00 მ²

ექსპლიკაცია:

- წითელი ხაზი
- შენობაში შესასვლელი
- რეგულირების ხაზი
- ღერძის ხაზი

პირობითი აღნიშვნები:

AB5

შ. პ. ს. ეი ბი 5, არაგვისპირის ქ. 14, 0179 თბილისი

დირექტორი: დ. ლოსაბერიძე
არქიტექტორი: დ. ჭკუასელი
არქიტექტორი: დ. ლოსაბერიძე

დამკვეთი:

პროექტის სახელწოდება:

საცხოვრებელი სახლი

ქ.თბილისი, გორგასლის I ჩიხი #75

არქიტექტურული ნაწილი


ნახაზი:

A ბლოკი.ავტოსადგომის გეგმა

ფურცელი: A.01 (44)

მასშტაბი: 1:100 ფორმატი: A3

17.03.2014

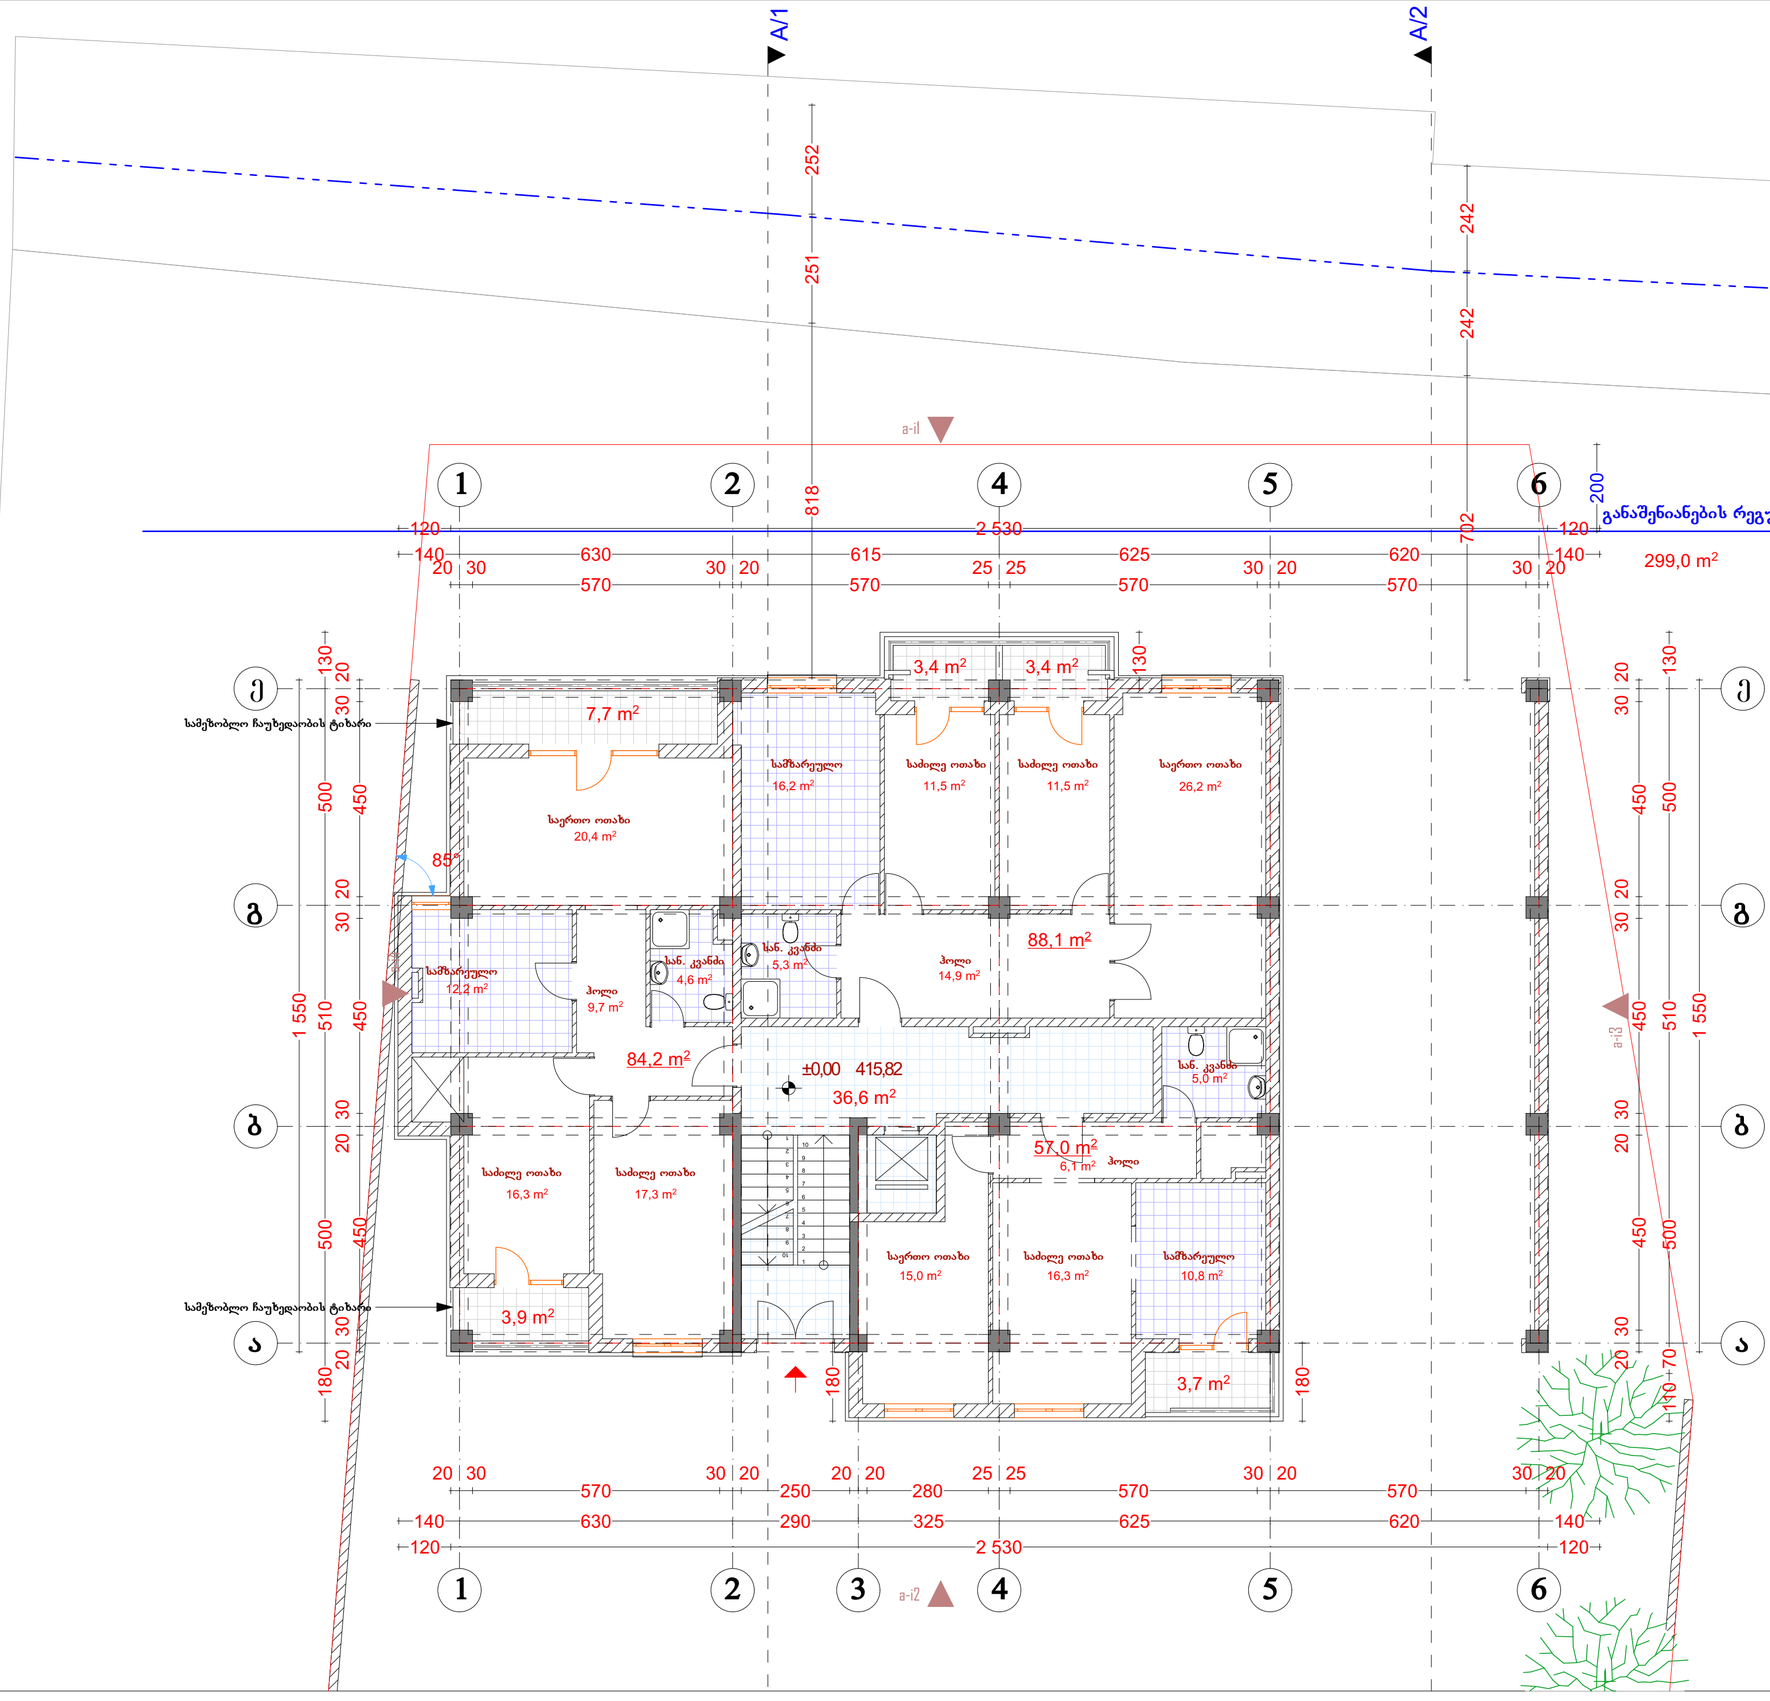

299,0 m²

კ2 განმსაზღვრელი ფართობი

393,8 m²

კ1 განმსაზღვრელი ფართობი

შენიშვნები:
კ1 განმსაზღვრელი ფართობი: 393,80 მ²
სართულზე კ2 განმსაზღვრელი ფართობი: 299,00 მ²
საცხოვრებელი ფართობი: 229,30 მ²
საზაფხულო ფართობი: 22,10 მ²
კიბის უჯრედების და სადარბაზოს ფართობი: 36,60 მ²

ექსპლიკაცია:

წითელი ხაზი
რეგულირების ხაზი
ღერძის ხაზი

პირობითი აღნიშვნები:

AB5

შ. პ. ს. ეი ბი 5, არაგვისპირის ქ. 14, 0179 თბილისი

დირექტორი: დ. ლოსაბერიძე
არქიტექტორი: დ. ჭკუასელი
არქიტექტორი: დ. ლოსაბერიძე

დამკვეთი:

პროექტის სახელწოდება:
საცხოვრებელი სახლი
ქ.თბილისი, გორგასლის I ჩიხი #75ა


არქიტექტურული ნაწილი


ნახაზი:
A ბლოკი.I სართულის გეგმა

ფურცელი: A.02 (44)

მასშტაბი: 1:100, 1:500 ფორმატი: A3

17.03.2014

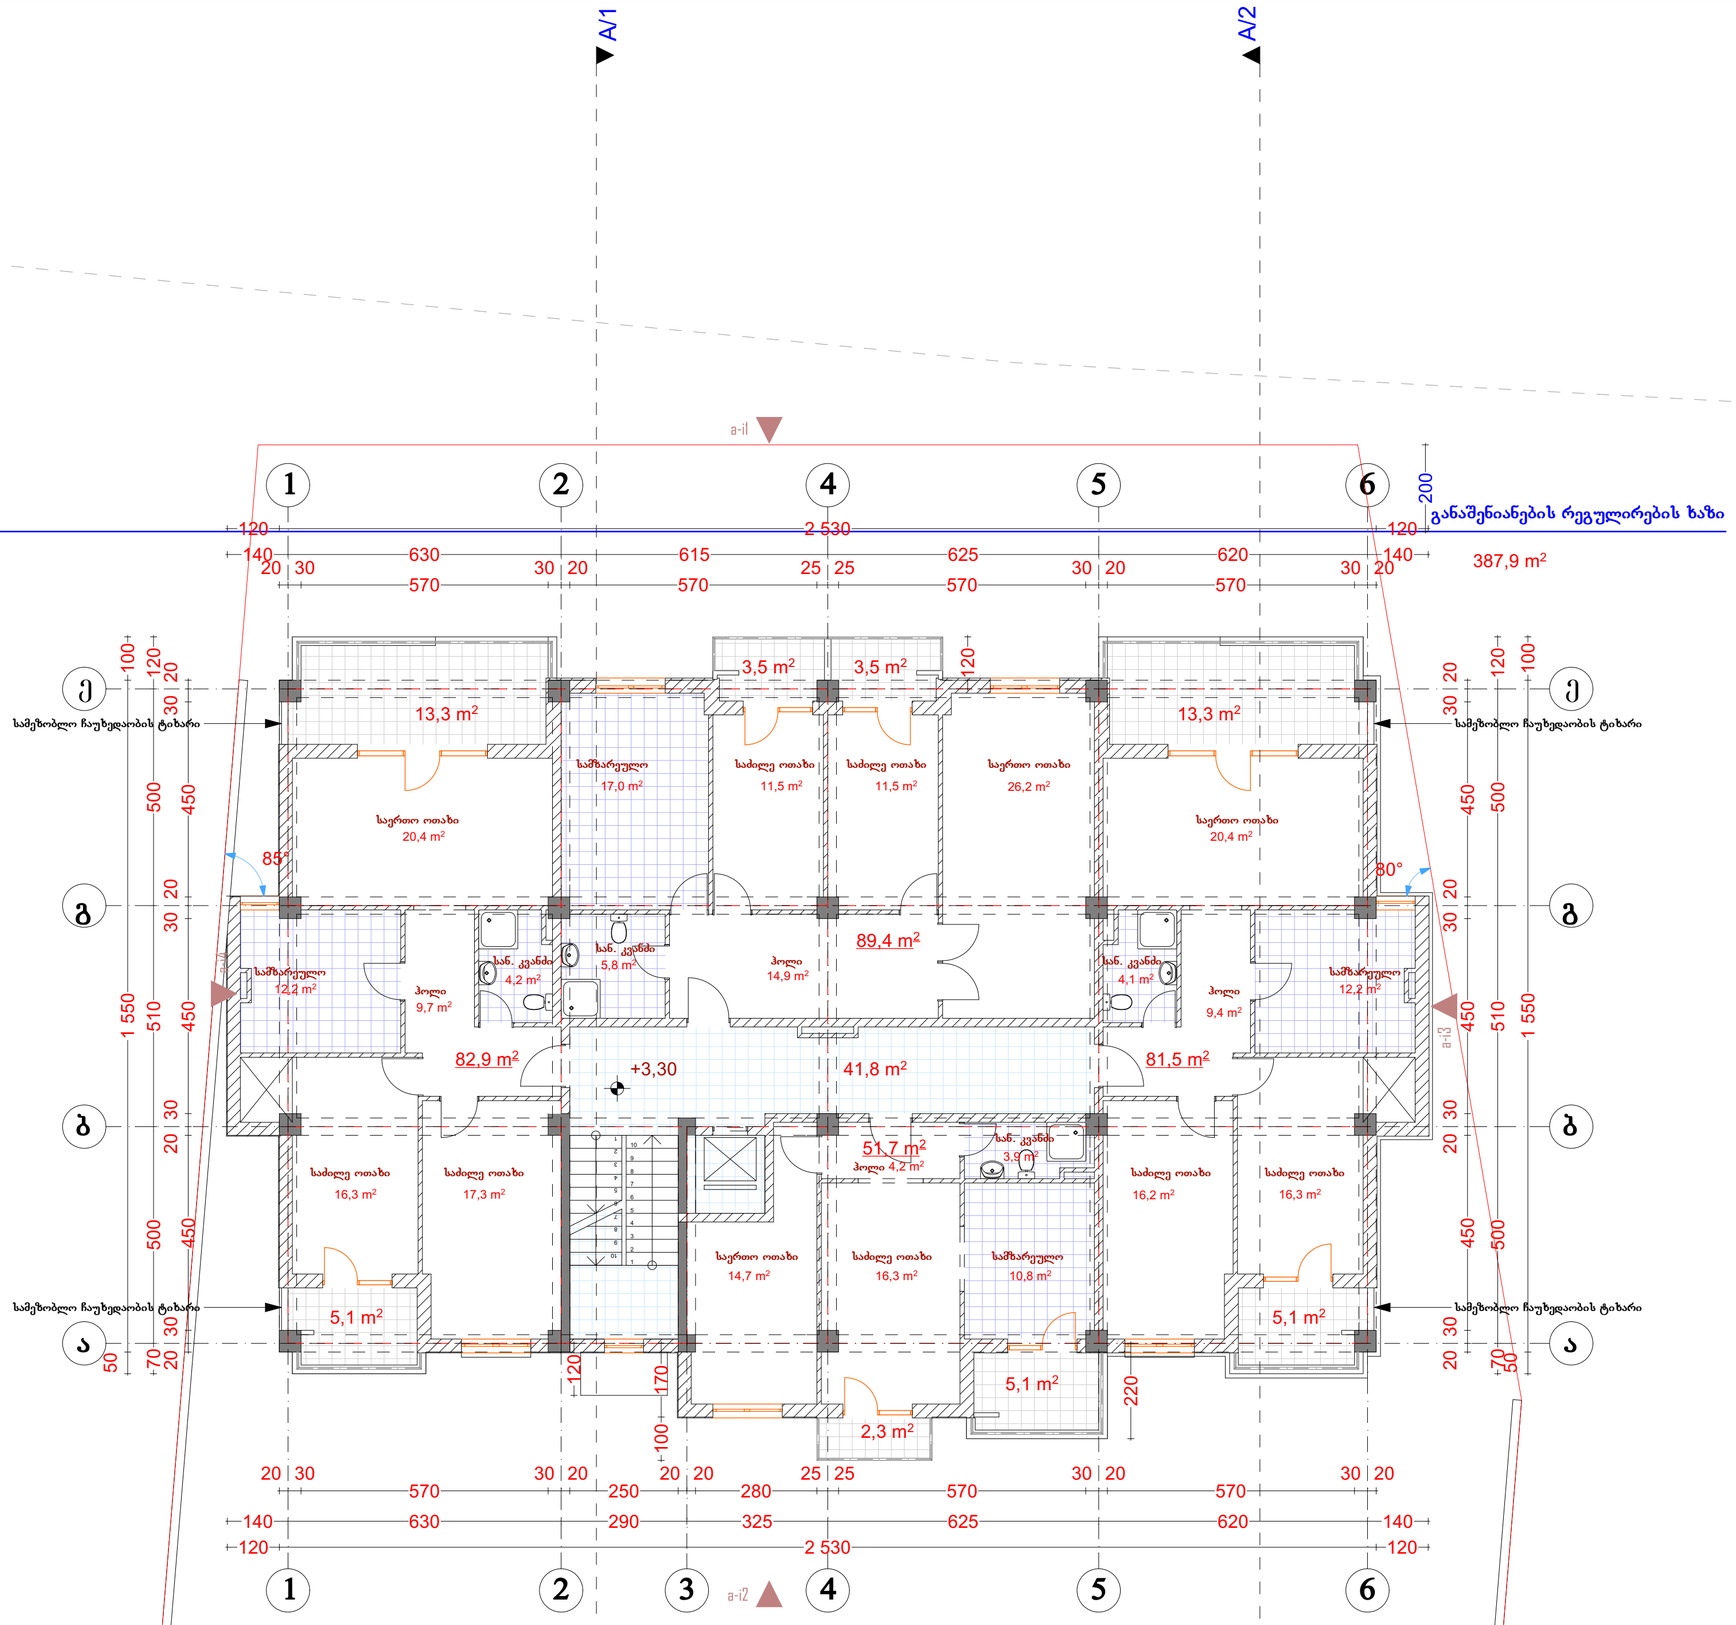

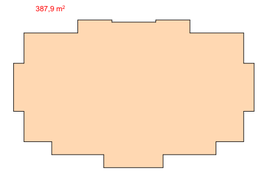

კ2 განმსაზღვრელი ფართობი

შენიშვნები:

სართულზე კ2 განმსაზღვრელი ფართობი: 387,90 მ²
საცხოვრებელი ფართობი: 305,50 მ²
საზაფხულო ფართობი: 51,20 მ²
კიბის უჯრედების და სადარბაზოს ფართობი: 41,80 მ²

ექსპლიკაცია:

წითელი ხაზი
რეგულირების ხაზი
ღერძის ხაზი

პირობითი აღნიშვნები:

AB5

შ. პ. ს. ეი ბი 5, არაგვისპირის ქ. 14, 0179 თბილისი

დირექტორი: დ. ლოსაბერიძე
არქიტექტორი: დ. ჭკუასელი
არქიტექტორი: დ. ლოსაბერიძე

დამკვეთი:

პროექტის სახელწოდება:
საცხოვრებელი სახლი
ქ.თბილისი, გორგასლის I ჩიხი #75°


არქიტექტურული ნაწილი


ნახაზი:
A ბლოკი.II სართულის გეგმა

ფურცელი: A.03 (44)

მასშტაბი: 1:100, 1:500 ფორმატი: A3

17.03.2014

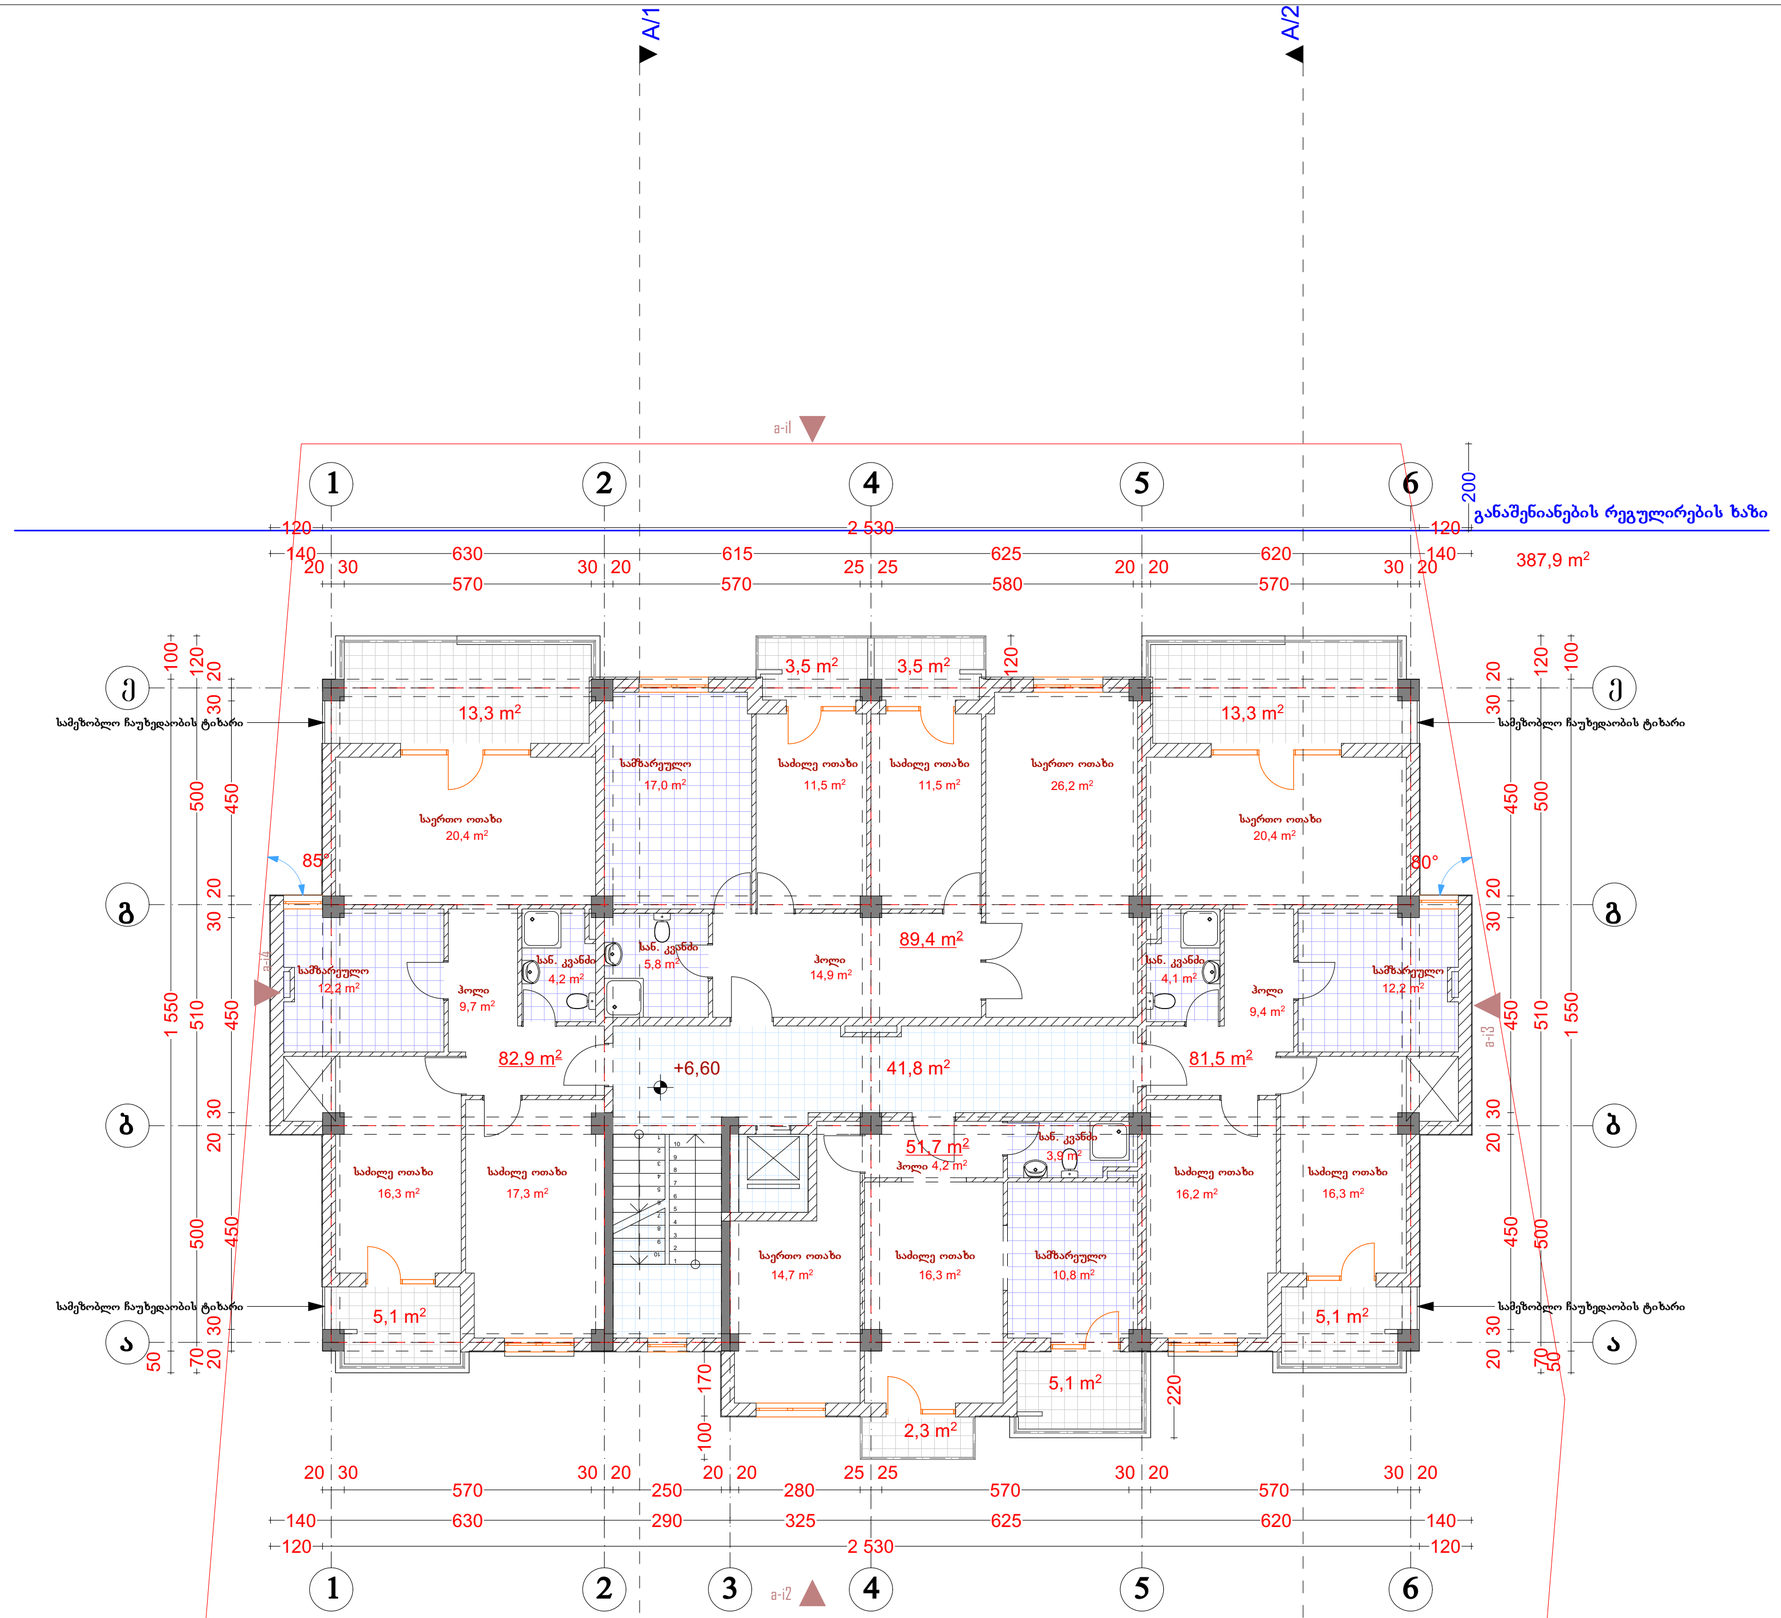

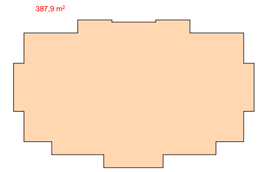

კ2 განმსაზღვრელი ფართობი

შენიშვნები:

სართულზე კ2 განმსაზღვრელი ფართობი: 387,90 მ²
საცხოვრებელი ფართობი: 305,50 მ²
საზაფხულო ფართობი: 51,20 მ²
კიბის უჯრედების და სადარბაზოს ფართობი: 41,80 მ²

ექსპლიკაცია:

წითელი ხაზი
რეგულირების ხაზი
ღერძის ხაზი

პირობითი აღნიშვნები:

AB5

შ. პ. ს. ეი ბი 5, არაგვისპირის ქ. 14, 0179 თბილისი

დირექტორი: დ. ლოსაბერიძე
არქიტექტორი: დ. ჭკუასელი
არქიტექტორი: დ. ლოსაბერიძე

დამკვეთი:

პროექტის სახელწოდება:
საცხოვრებელი სახლი
ქ.თბილისი, გორგასლის I ჩიხი #75ა


არქიტექტურული ნაწილი


ნახაზი:
A ბლოკი.III სართულის გეგმა

ფურცელი: **A.04 (44)**

მასშტაბი: **1:100, 1:500** ფორმატი: A3

17.03.2014

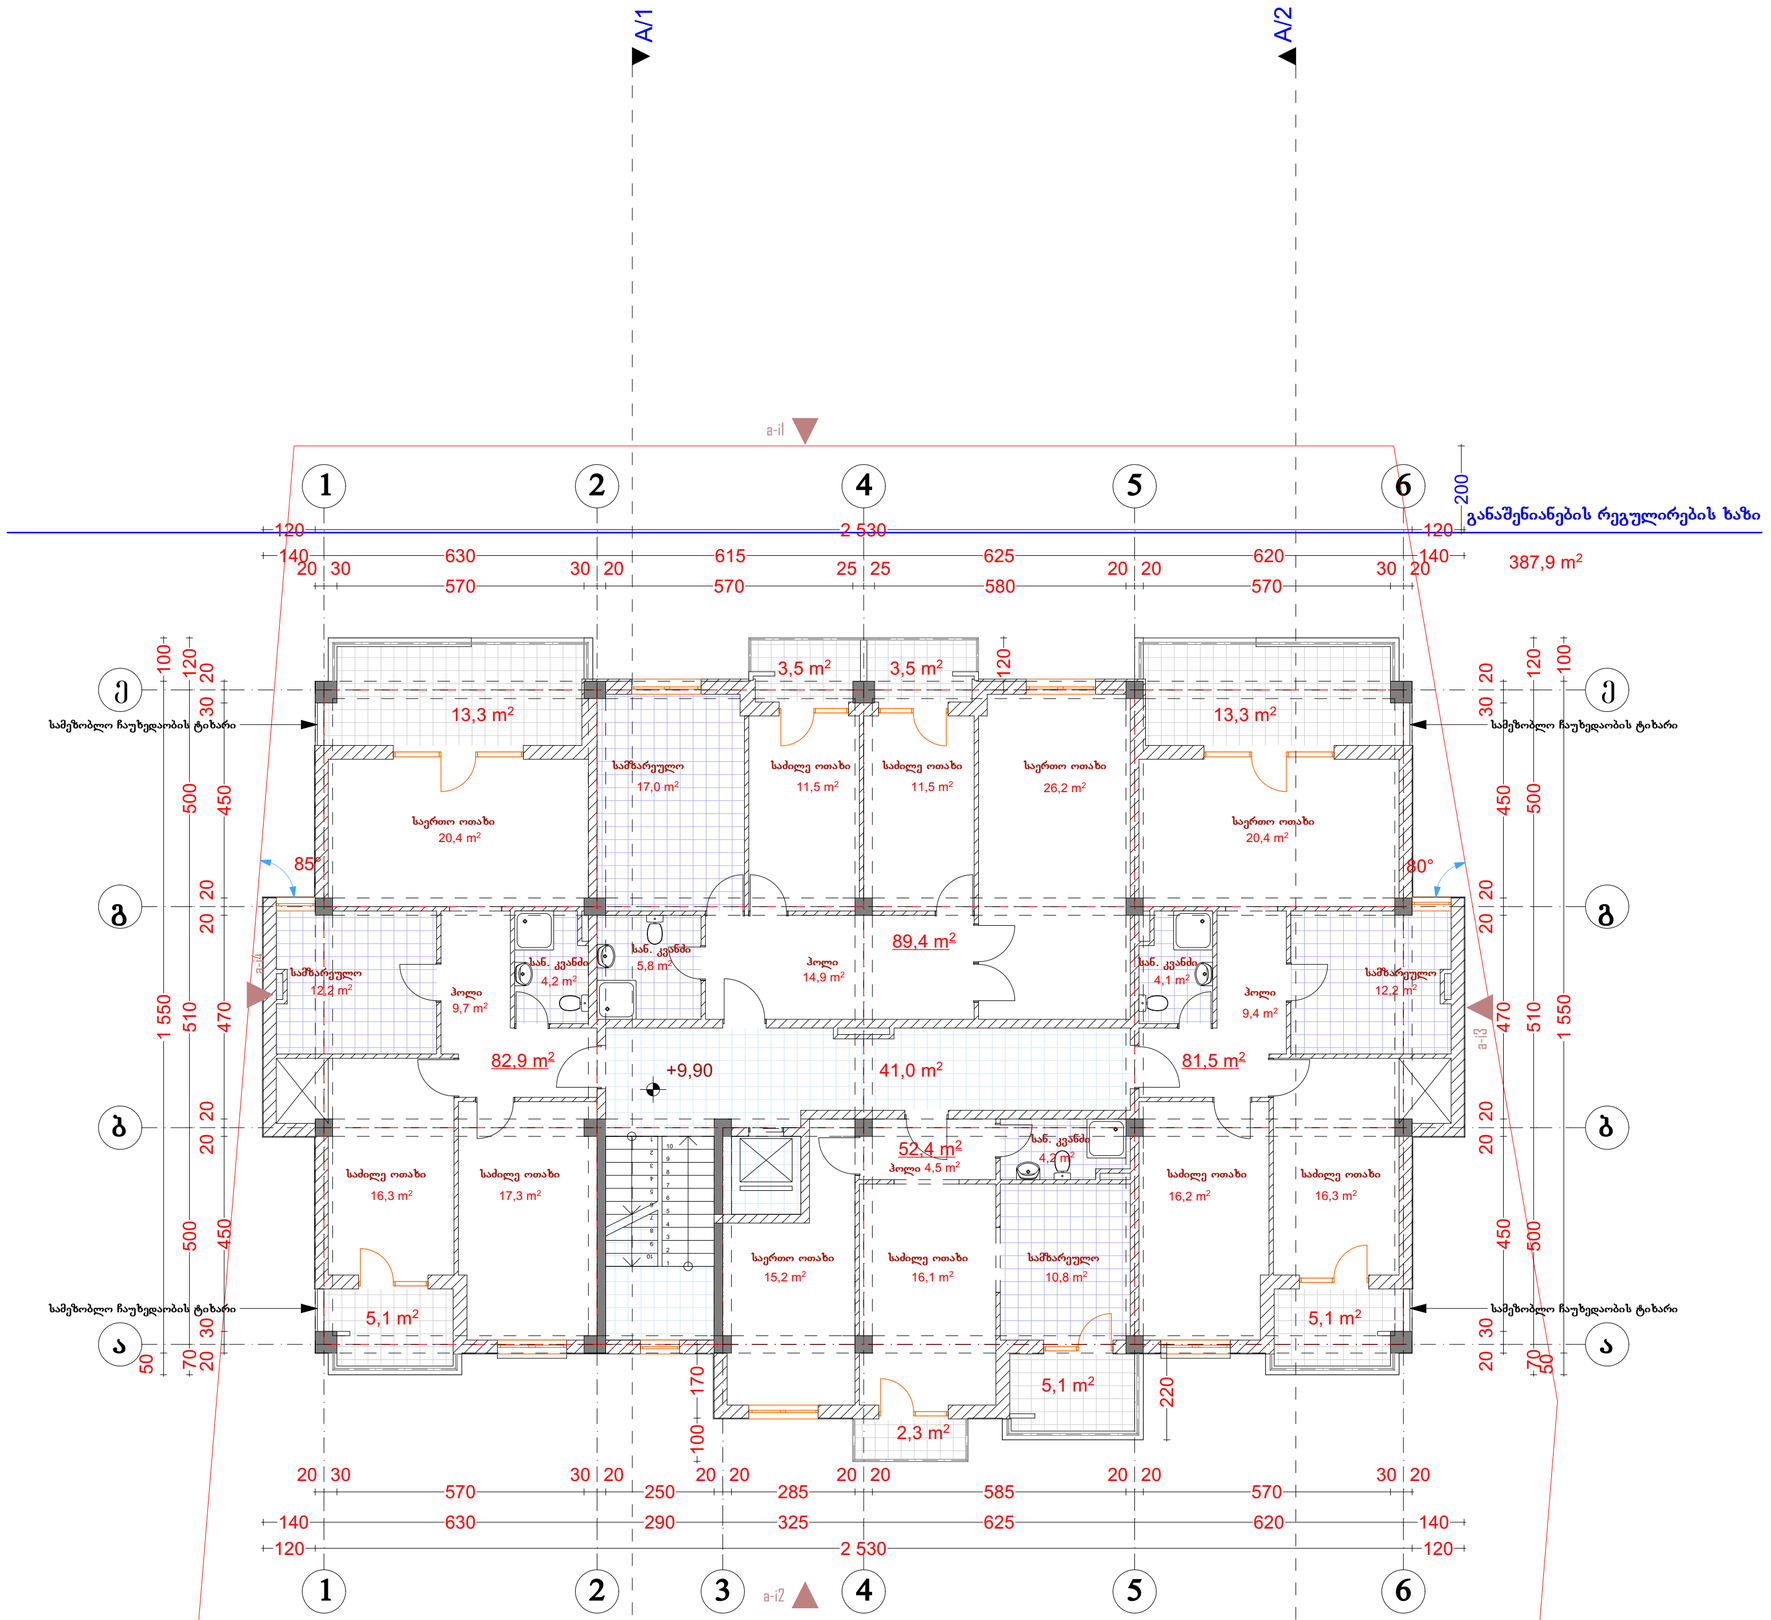

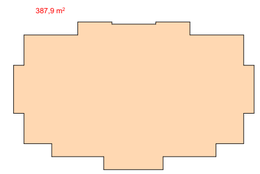

კ2 განმსაზღვრელი ფართობი

შენიშვნები:

სართულზე კ2 განმსაზღვრელი ფართობი: 387,90 მ²
საცხოვრებელი ფართობი: 306,20 მ²
საზაფხულო ფართობი: 51,20 მ²
კიბის უჯრედების და სადარბაზოს ფართობი: 41,00 მ²

ექსპლიკაცია:

წითელი ხაზი
რეგულირების ხაზი
ღერძის ხაზი

პირობითი აღნიშვნები:

AB5

შ. პ. ს. ეი ბი 5, არაგვისპირის ქ. 14, 0179 თბილისი

დირექტორი: დ. ლოსაბერიძე
არქიტექტორი: დ. ჭკუასელი
არქიტექტორი: დ. ლოსაბერიძე

დამკვეთი:

პროექტის სახელწოდება:

საცხოვრებელი სახლი

ქ.თბილისი, გორგასლის I ჩიხი #75ა

არქიტექტურული ნაწილი


ნახაზი:


A ბლოკი. IV სართულის გეგმა

ფურცელი: A.05 (44)

მასშტაბი: 1:100, 1:500 ფორმატი: A3

17.03.2014

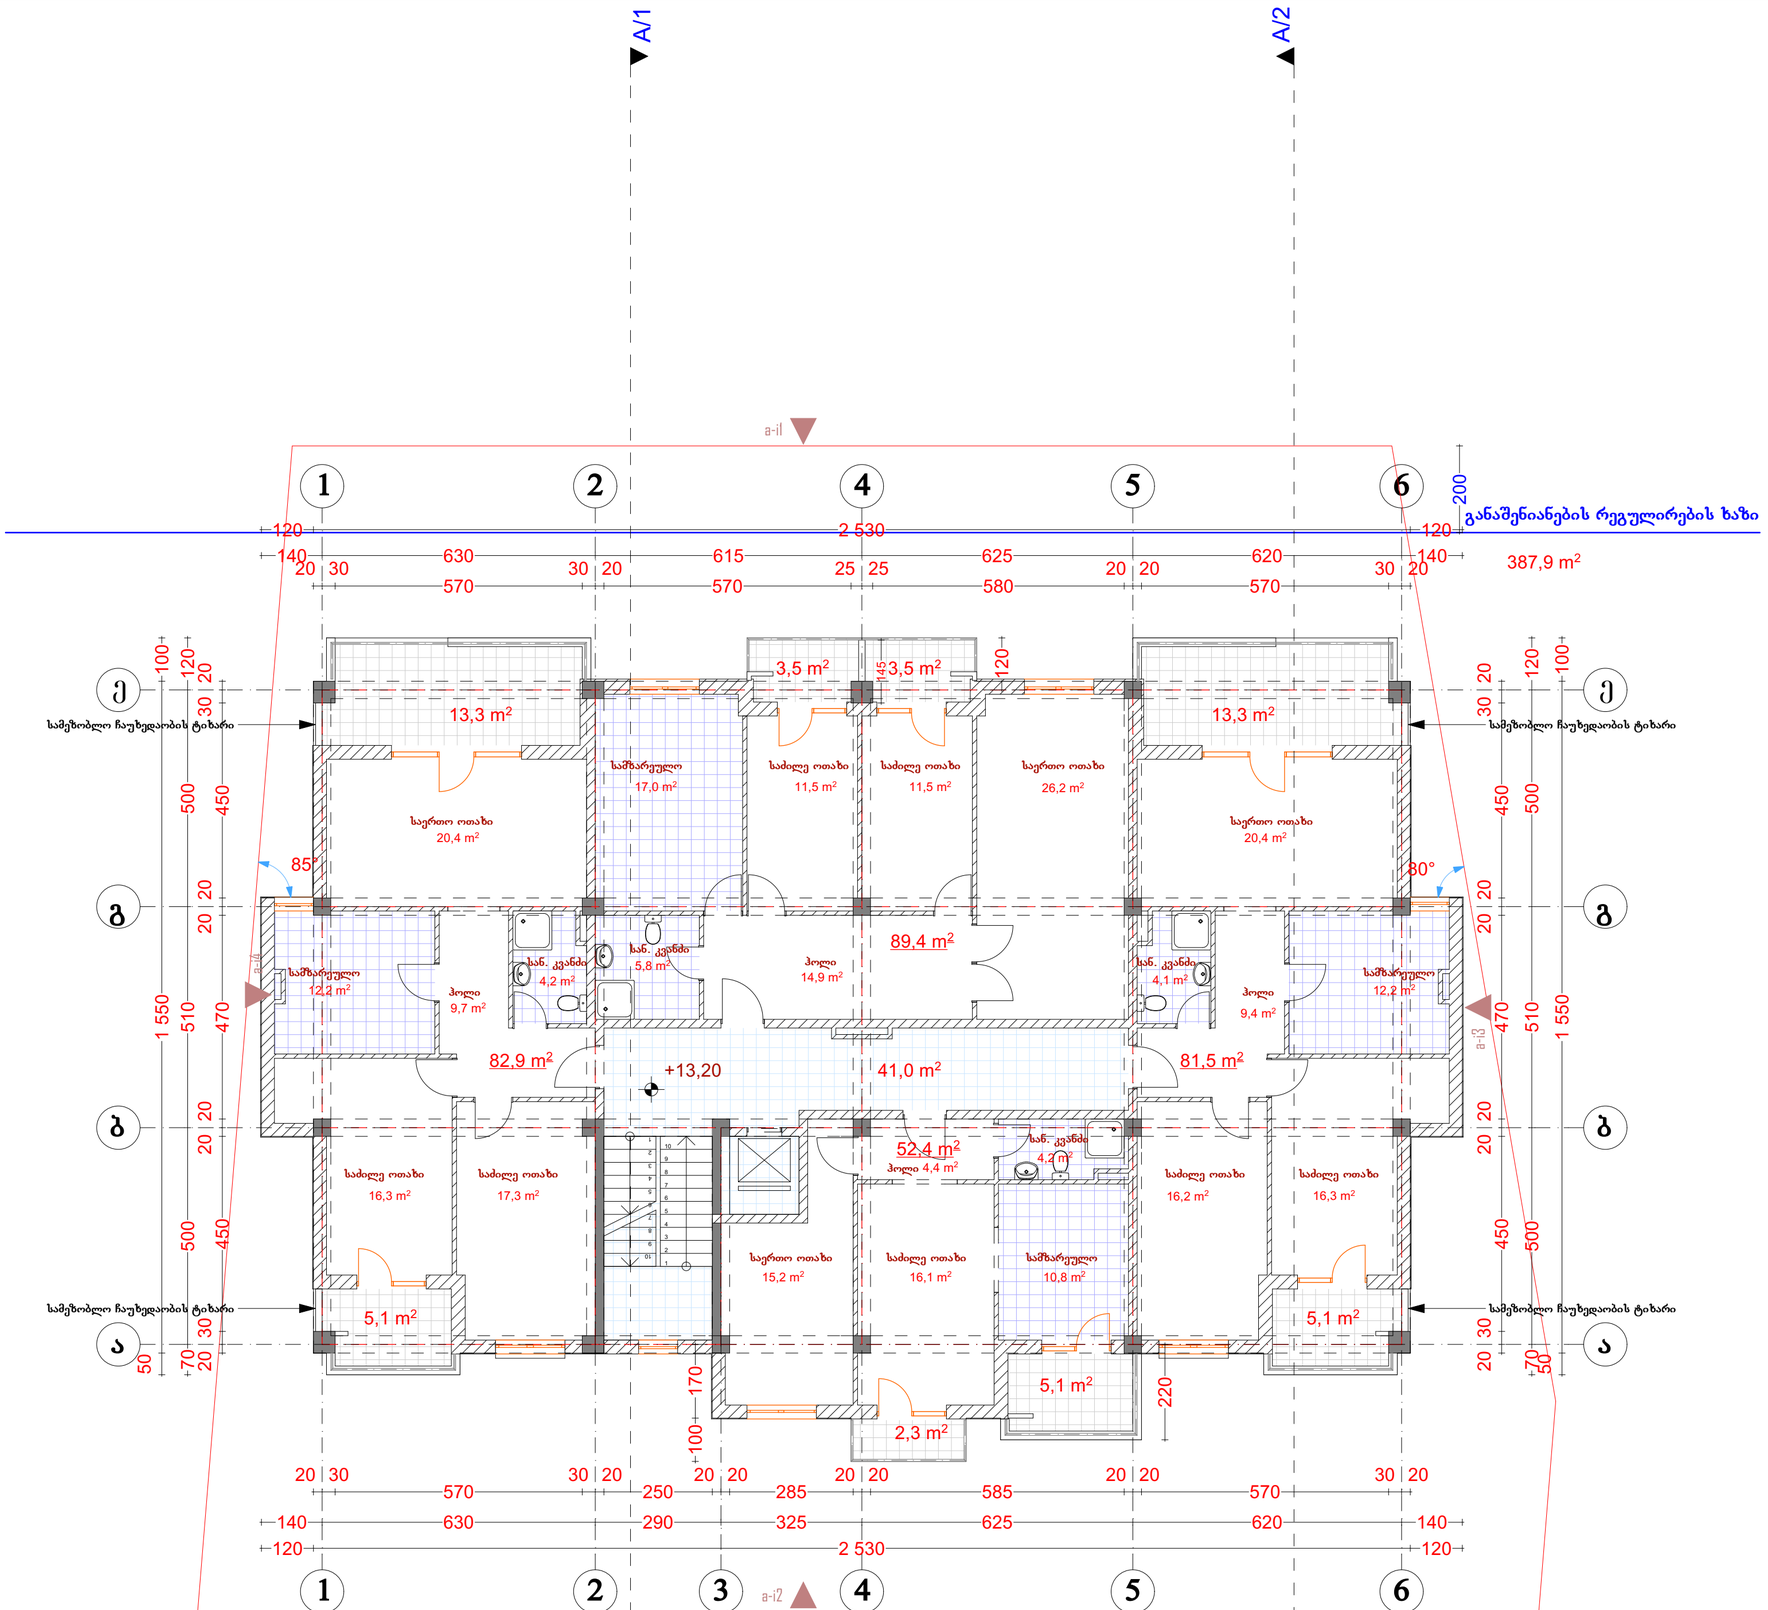

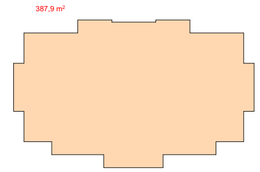

კ2 განმსაზღვრელი ფართობი

შენიშვნები:

სართულზე კ2 განმსაზღვრელი ფართობი: 387,90 მ²
საცხოვრებელი ფართობი: 306,20 მ²
საზაფხულო ფართობი: 51,20 მ²
კიბის უჯრედების და სადარბაზოს ფართობი: 41,00 მ²

ექსპლიკაცია:

წითელი ხაზი
რეგულირების ხაზი
ღერძის ხაზი

პირობითი აღნიშვნები:

AB5

შ. პ. ს. ეი ბი 5, არაგვისპირელის ქ. 14, 0179 თბილისი

დირექტორი: დ. ლოსაბერიძე
არქიტექტორი: დ. ჭკუასელი
არქიტექტორი: დ. ლოსაბერიძე

დამკვეთი:

პროექტის სახელწოდება:
საცხოვრებელი სახლი
ქ.თბილისი, გორგასლის I ჩიხი #75ა


არქიტექტურული ნაწილი


ნახაზი:
A ბლოკი.V სართულის გეგმა

ფურცელი: A.06 (44)

მასშტაბი: 1:100, 1:500 ფორმატი: A3

17.03.2014

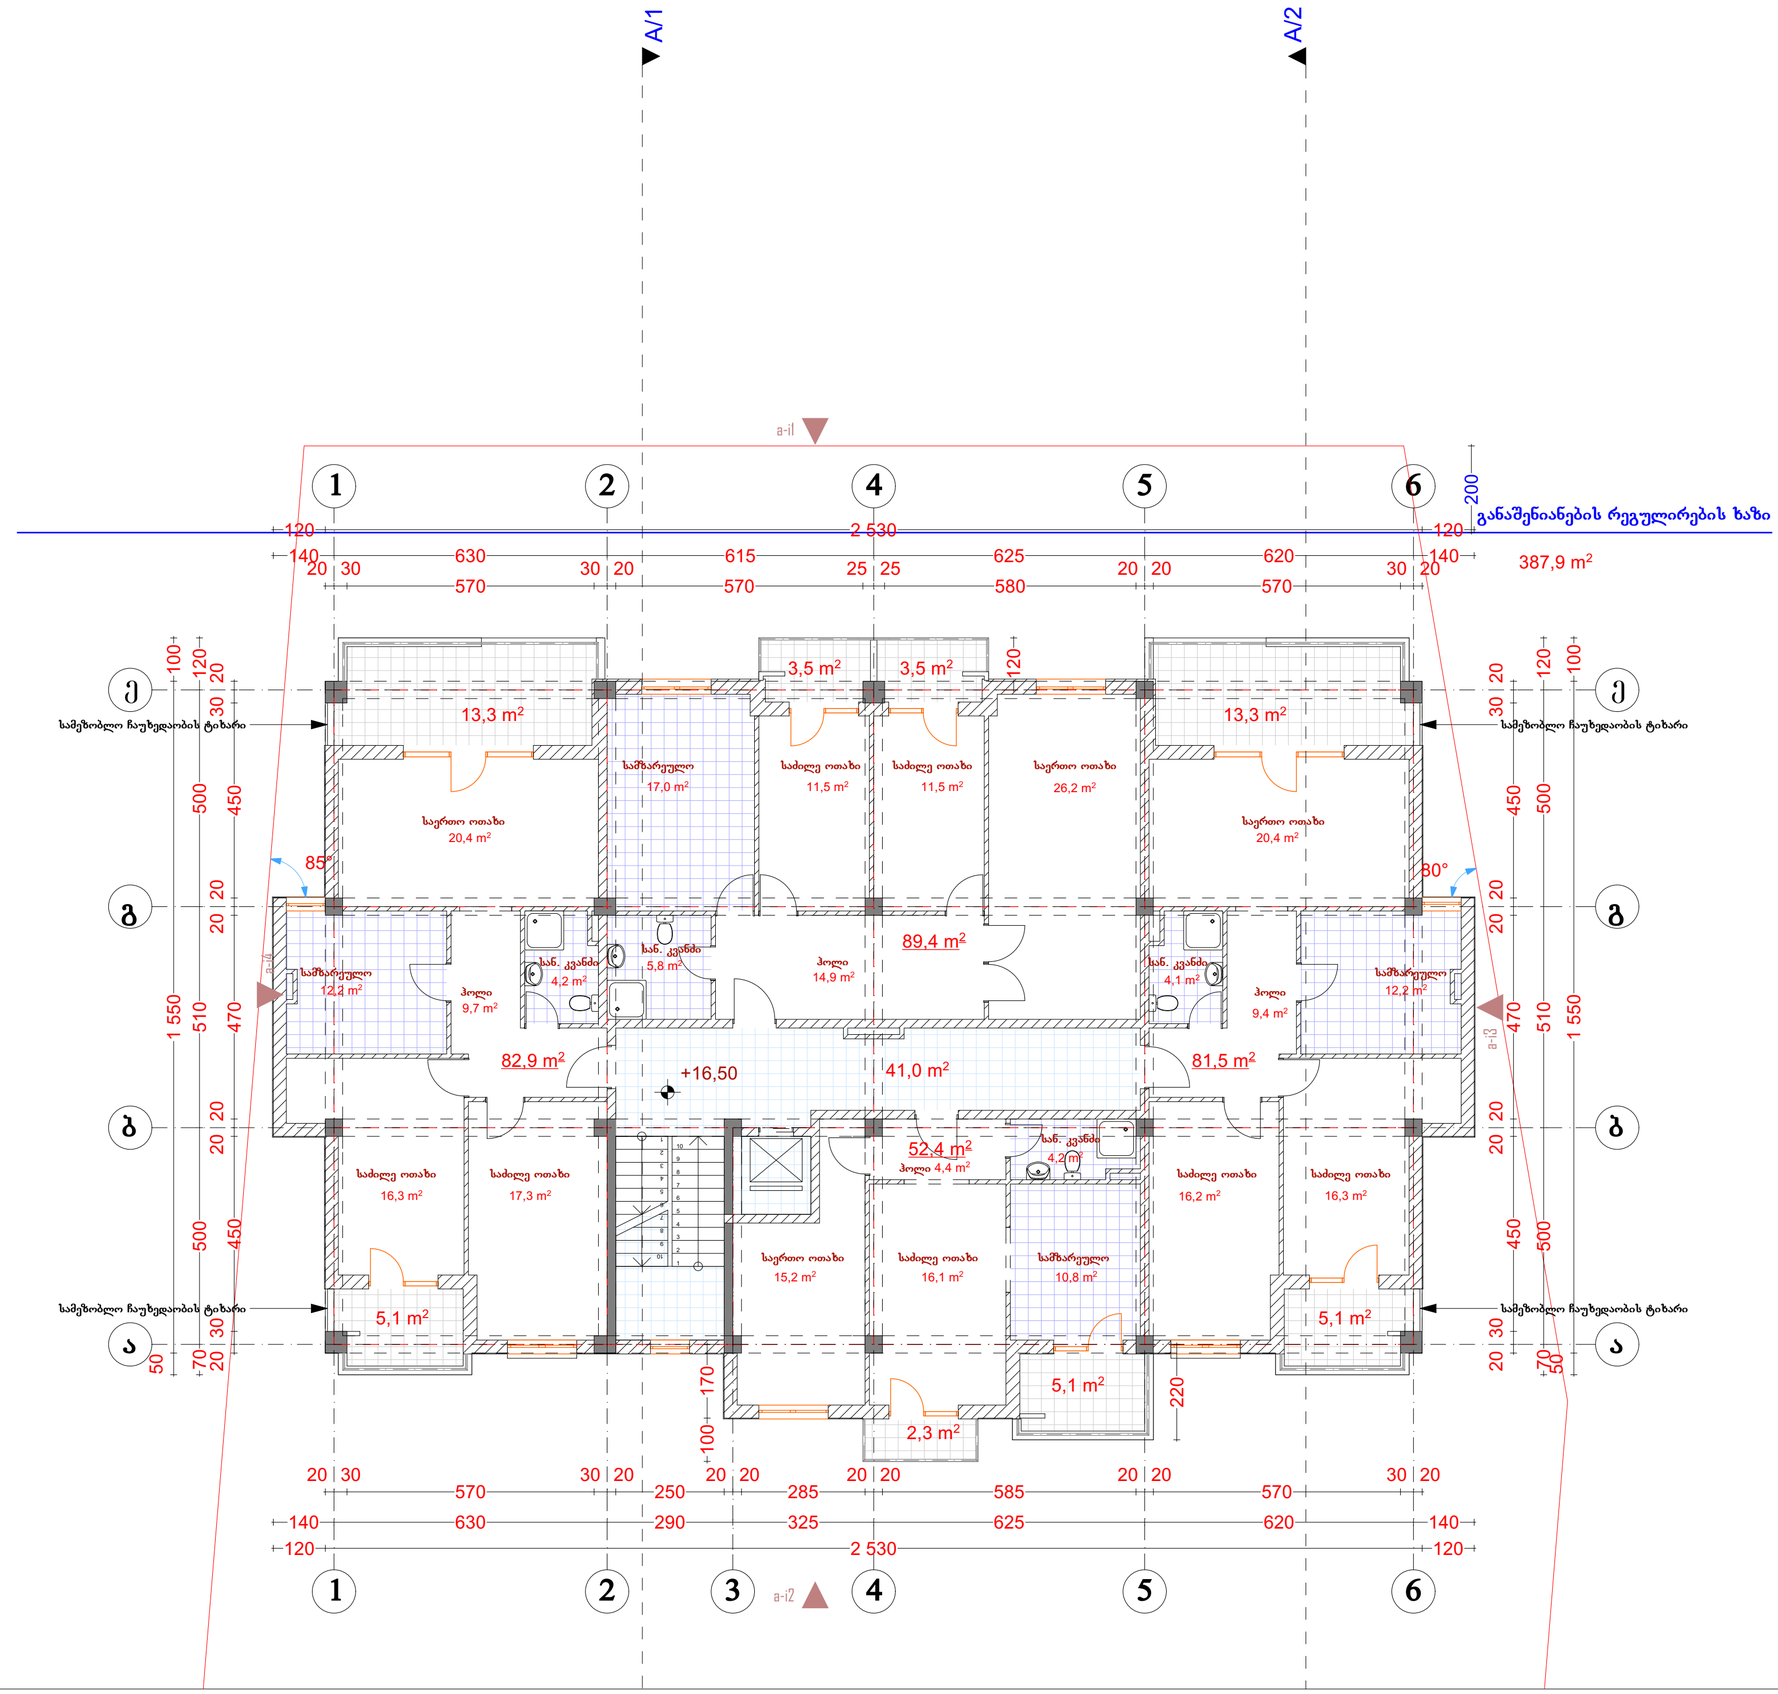

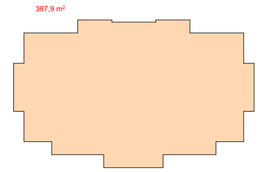

კ2 განმსაზღვრელი ფართობი

შენიშვნები:

სართულზე კ2 განმსაზღვრელი ფართობი: 387,90 მ²
საცხოვრებელი ფართობი: 306,20 მ²
საზაფხულო ფართობი: 51,20 მ²
კიბის უჯრედების და სადარბაზოს ფართობი: 41,00 მ²

ექსპლიკაცია:

წითელი ხაზი
რეგულირების ხაზი
ღერძის ხაზი

პირობითი აღნიშვნები:

AB5

შ. პ. ს. ეი ბი 5, არაგვისის ქ. 14, 0179 თბილისი

დირექტორი: დ. ლოსაბერიძე
არქიტექტორი: დ. ჭკუასელი
არქიტექტორი: დ. ლოსაბერიძე

დამკვეთი:

პროექტის სახელწოდება:
საცხოვრებელი სახლი
ქ.თბილისი, გორგასლის I ჩიხი #75ა


არქიტექტურული ნაწილი

ნახაზი:
A ბლოკი.VI სართულის გეგმა


ფურცელი: A.07 (44)

მასშტაბი: 1:100, 1:500 ფორმატი: A3

17.03.2014

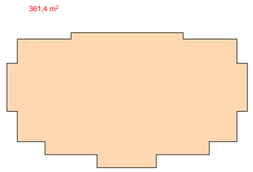

კ2 განმსაზღვრელი ფართობი

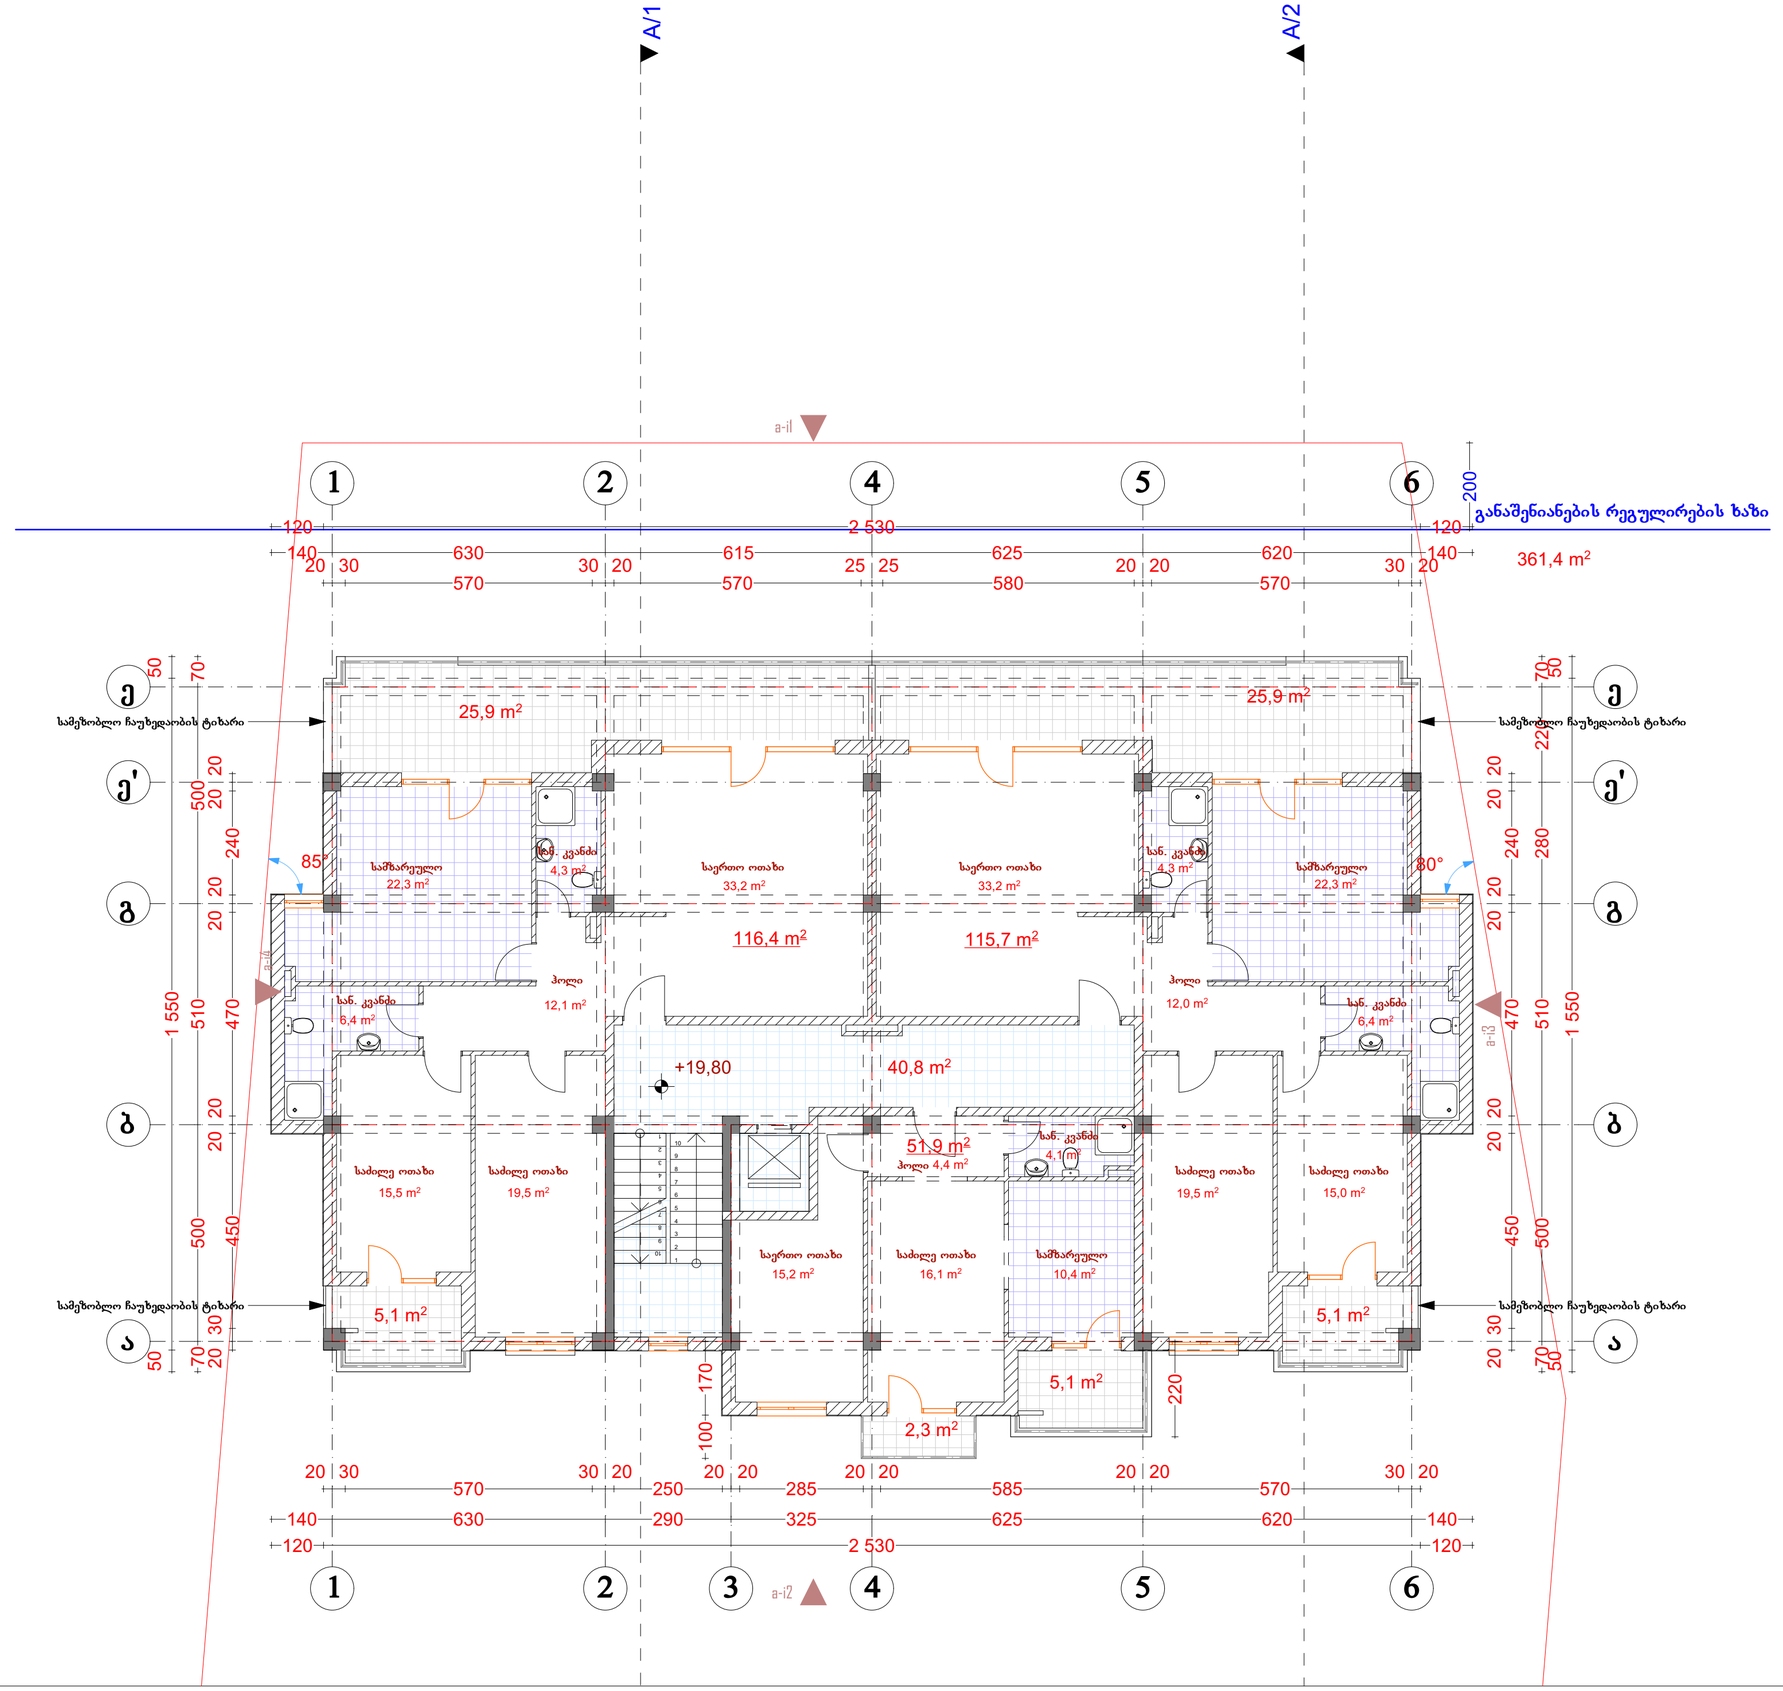

შენიშვნები:

სართულზე კ2 განმსაზღვრელი ფართობი: 361,40 მ²
საცხოვრებელი ფართობი: 284,00 მ²
საზაფხულო ფართობი: 69,40 მ²
კიბის უჯრედების და სადარბაზოს ფართობი: 40,80 მ²

ექსპლიკაცია:

წითელი ხაზი
რეგულირების ხაზი
ღერძის ხაზი

პირობითი აღნიშვნები:

AB5

შ. პ. ს. ეი ბი 5, არაგვისის ქ. 14, 0179 თბილისი

დირექტორი: დ. ლოსაბერიძე
არქიტექტორი: დ. ჭკუასელი
არქიტექტორი: დ. ლოსაბერიძე

დამკვეთი:

პროექტის სახელწოდება:
საცხოვრებელი სახლი
ქ.თბილისი, გორგასლის I ჩიხი #75


არქიტექტურული ნაწილი


ნახაზი:
A ბლოკი.VII სართულის გეგმა

ფურცელი: A.08 (44)

მასშტაბი: 1:100, 1:500 ფორმატი: A3

17.03.2014

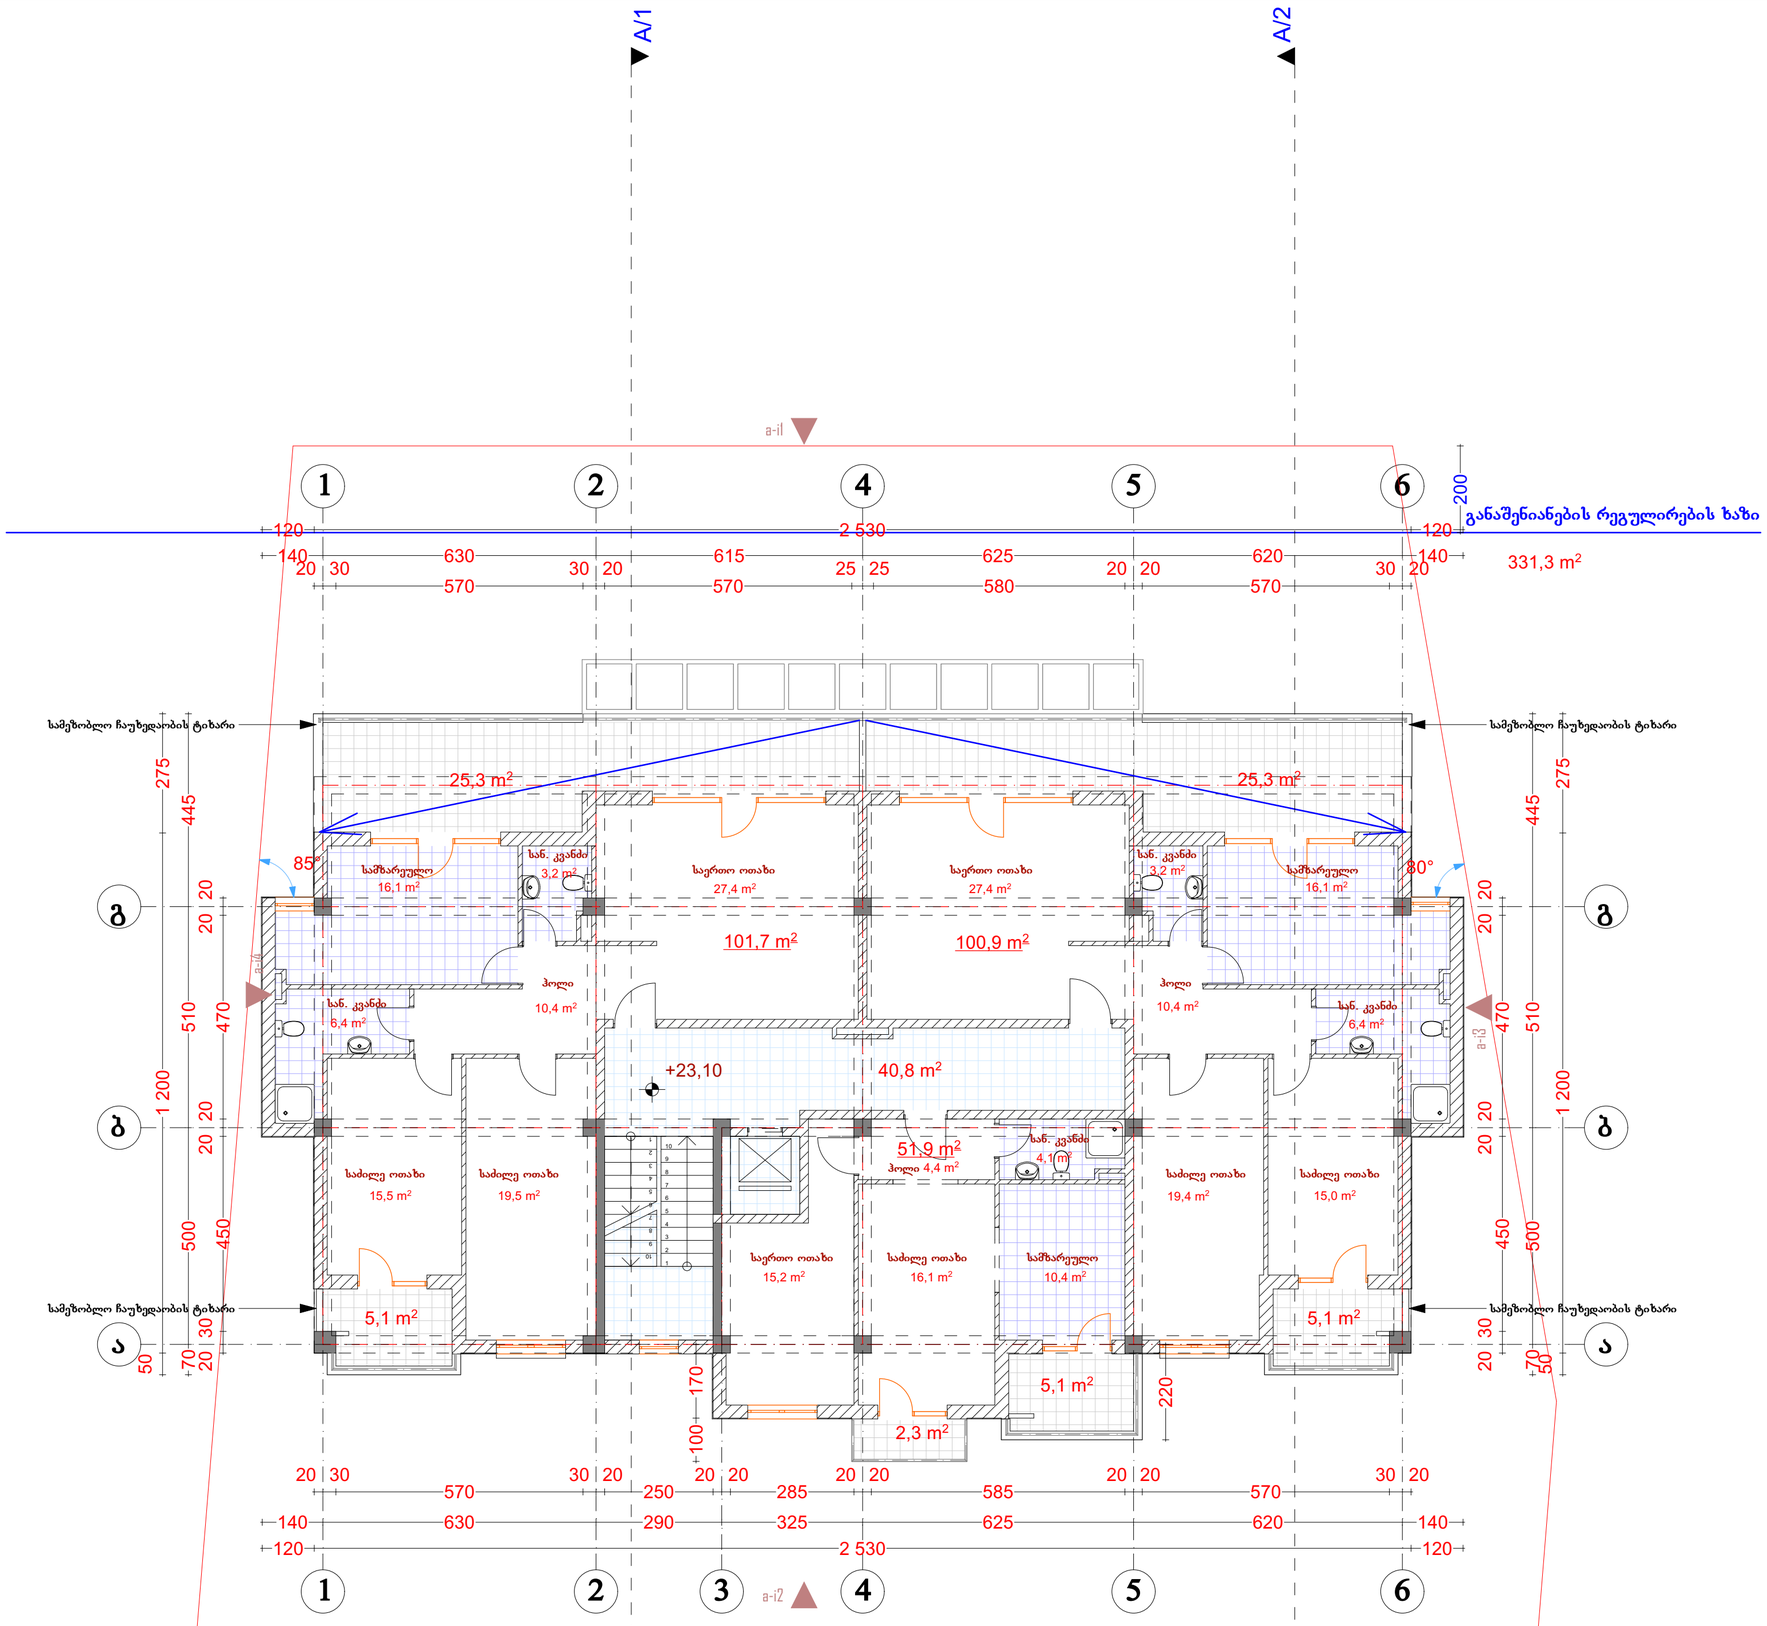

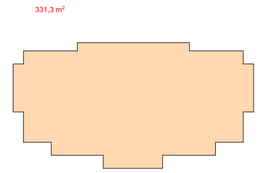

კ2 განმსაზღვრელი ფართობი

შენიშვნები:

სართულზე კ2 განმსაზღვრელი ფართობი: 331,30 მ²
საცხოვრებელი ფართობი: 254,50 მ²
საზაფხულო ფართობი: 68,20 მ²
კიბის უჯრედების და სადარბაზოს ფართობი: 40,80 მ²

ექსპლიკაცია:

- წითელი ხაზი
- რეგულირების ხაზი
- ღერძის ხაზი
- წვლის გადაკვანის ნიშანი

პირობითი აღნიშვნები:

AB5

შ. პ. ს. ეი ბი 5, არაგვისპირელის ქ. 14, 0179 თბილისი

დირექტორი: დ. ლოსაბერიძე
არქიტექტორი: დ. ჭკუასელი
არქიტექტორი: დ. ლოსაბერიძე

დამკვეთი:

პროექტის სახელწოდება:

საცხოვრებელი სახლი

ქ.თბილისი, გორგასლის I ჩიხი #75ა

არქიტექტურული ნაწილი


ნახაზი:

A ბლოკი.VIII სართულის გეგმა

ფურცელი: **A.09 (44)**

მასშტაბი: 1:100, 1:500 ფორმატი: A3

17.03.2014

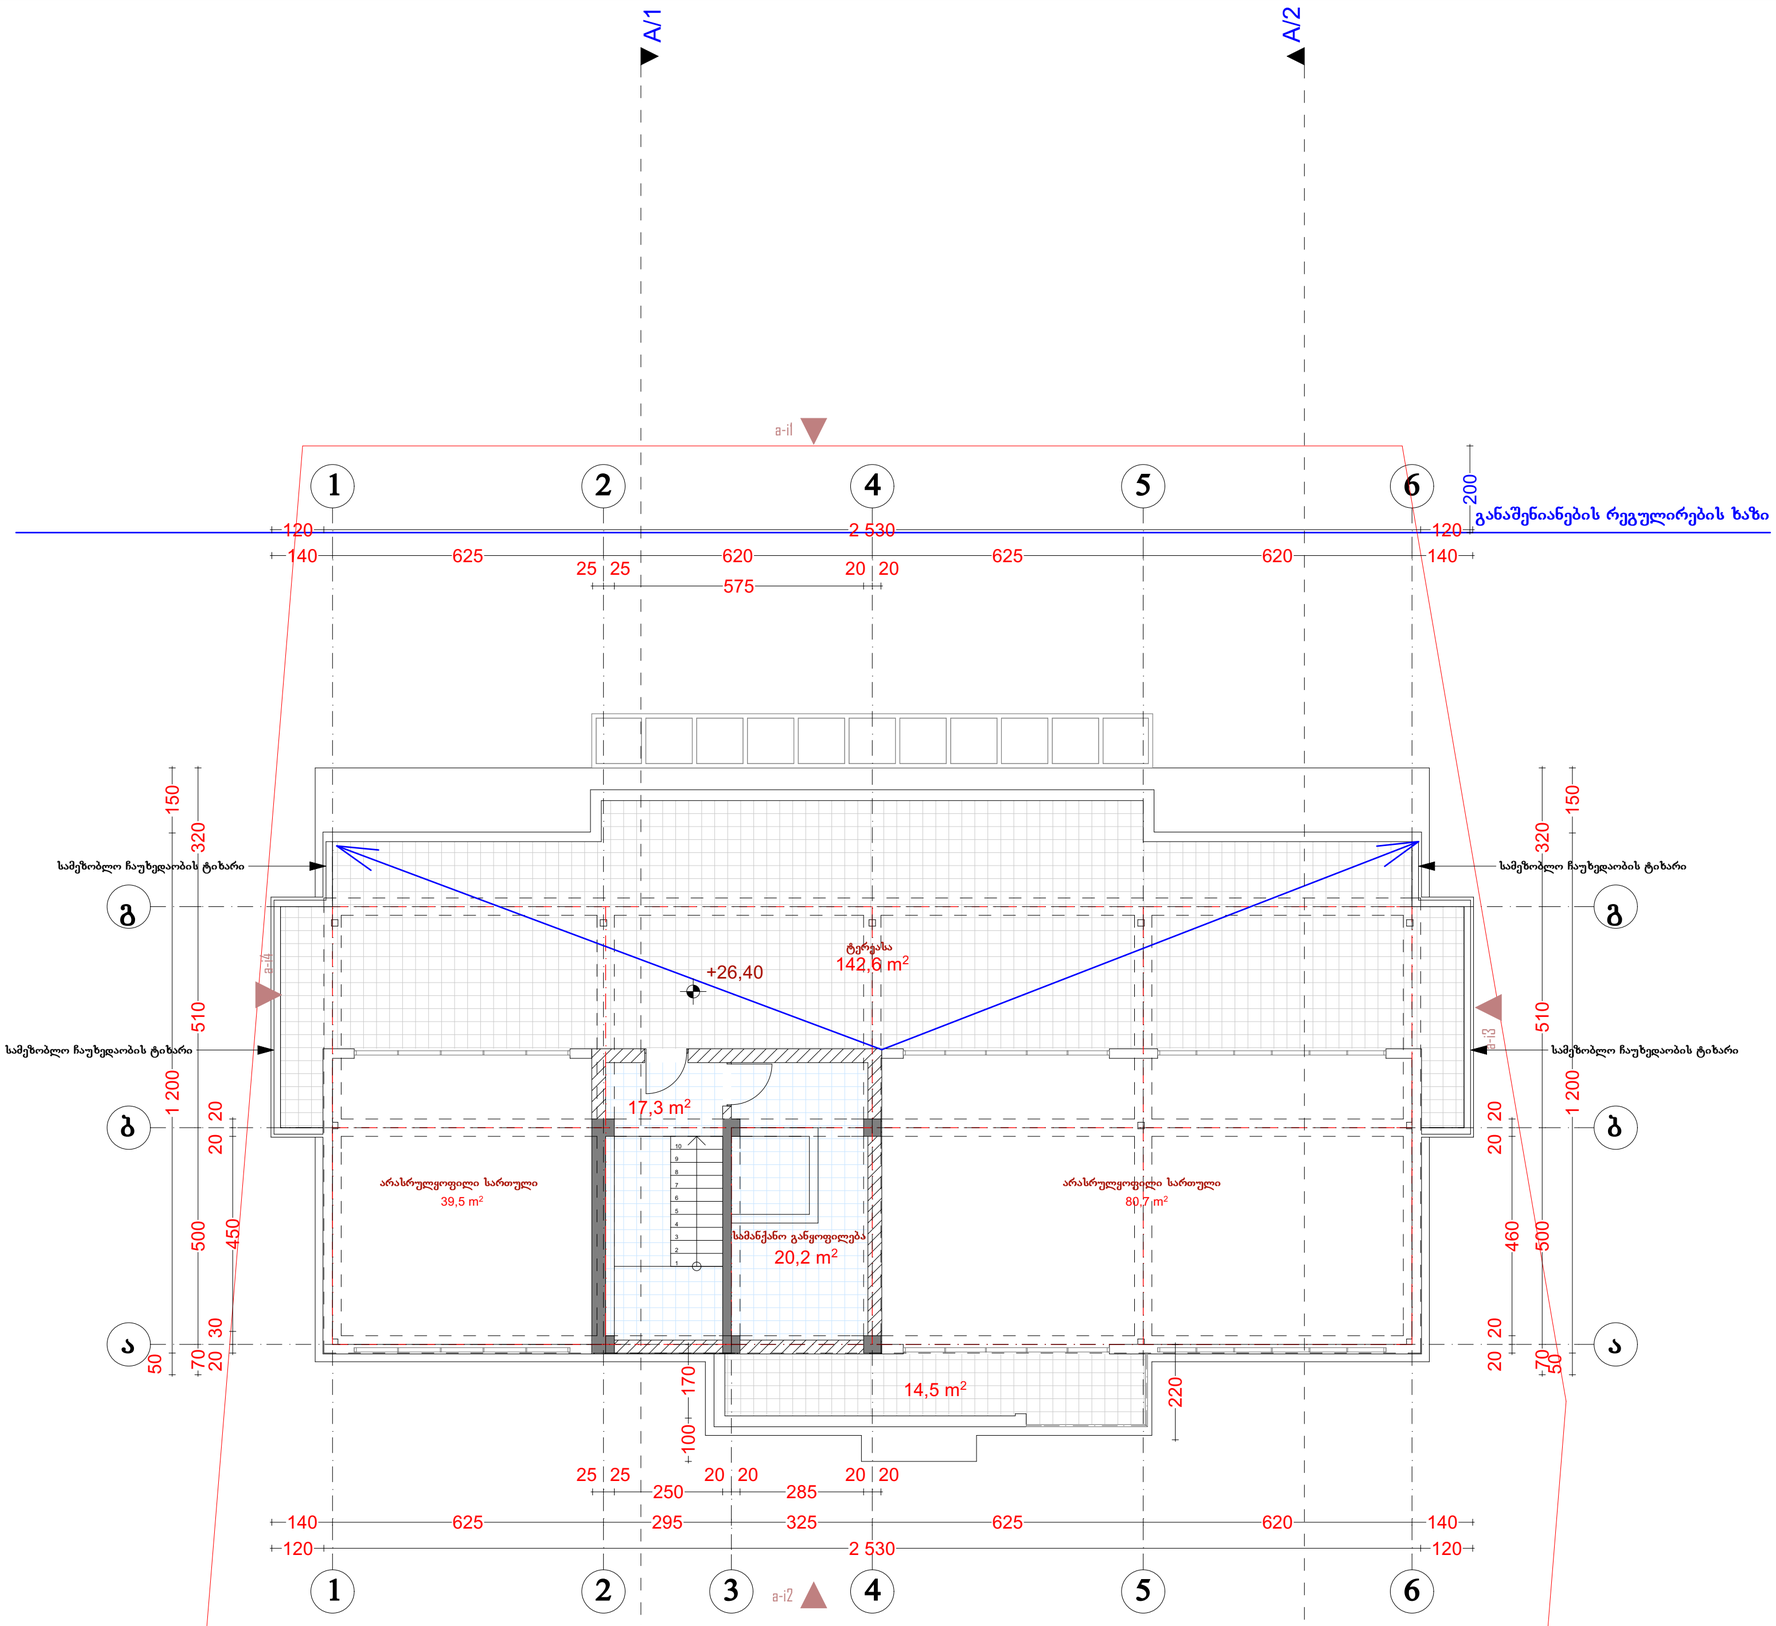

შენიშვნები:

საცხოვრებელი ფართობი: 120,20 მ²

საზაფხულო ფართობი: 157,10 მ²

კიბის უჯრედების და სადარბაზოს ფართობი: 37,50 მ²

ექსპლიკაცია:

- წითელი ხაზი
- რეგულირების ხაზი
- ღერძის ხაზი
- წყლის გადაყვანის ნიშანი

პირობითი აღნიშვნები:

AB5

შ. პ. ს. ეი ბი 5, არაგვისპირის ქ. 14, 0179 თბილისი

დირექტორი: დ. ლოსაბერიძე

არქიტექტორი: დ. ჭკუასელი

არქიტექტორი: დ. ლოსაბერიძე

დამკვეთი:

პროექტის სახელწოდება:

საცხოვრებელი სახლი

ქ.თბილისი, გორგასლის I ჩიხი #75ა

არქიტექტურული ნაწილი


ნახაზი:

A ბლოკი. არასრულყოფილი სართულის გეგმა

ფურცელი: A.10 (44)

მასშტაბი: 1:100 ფორმატი: A3

17.03.2014

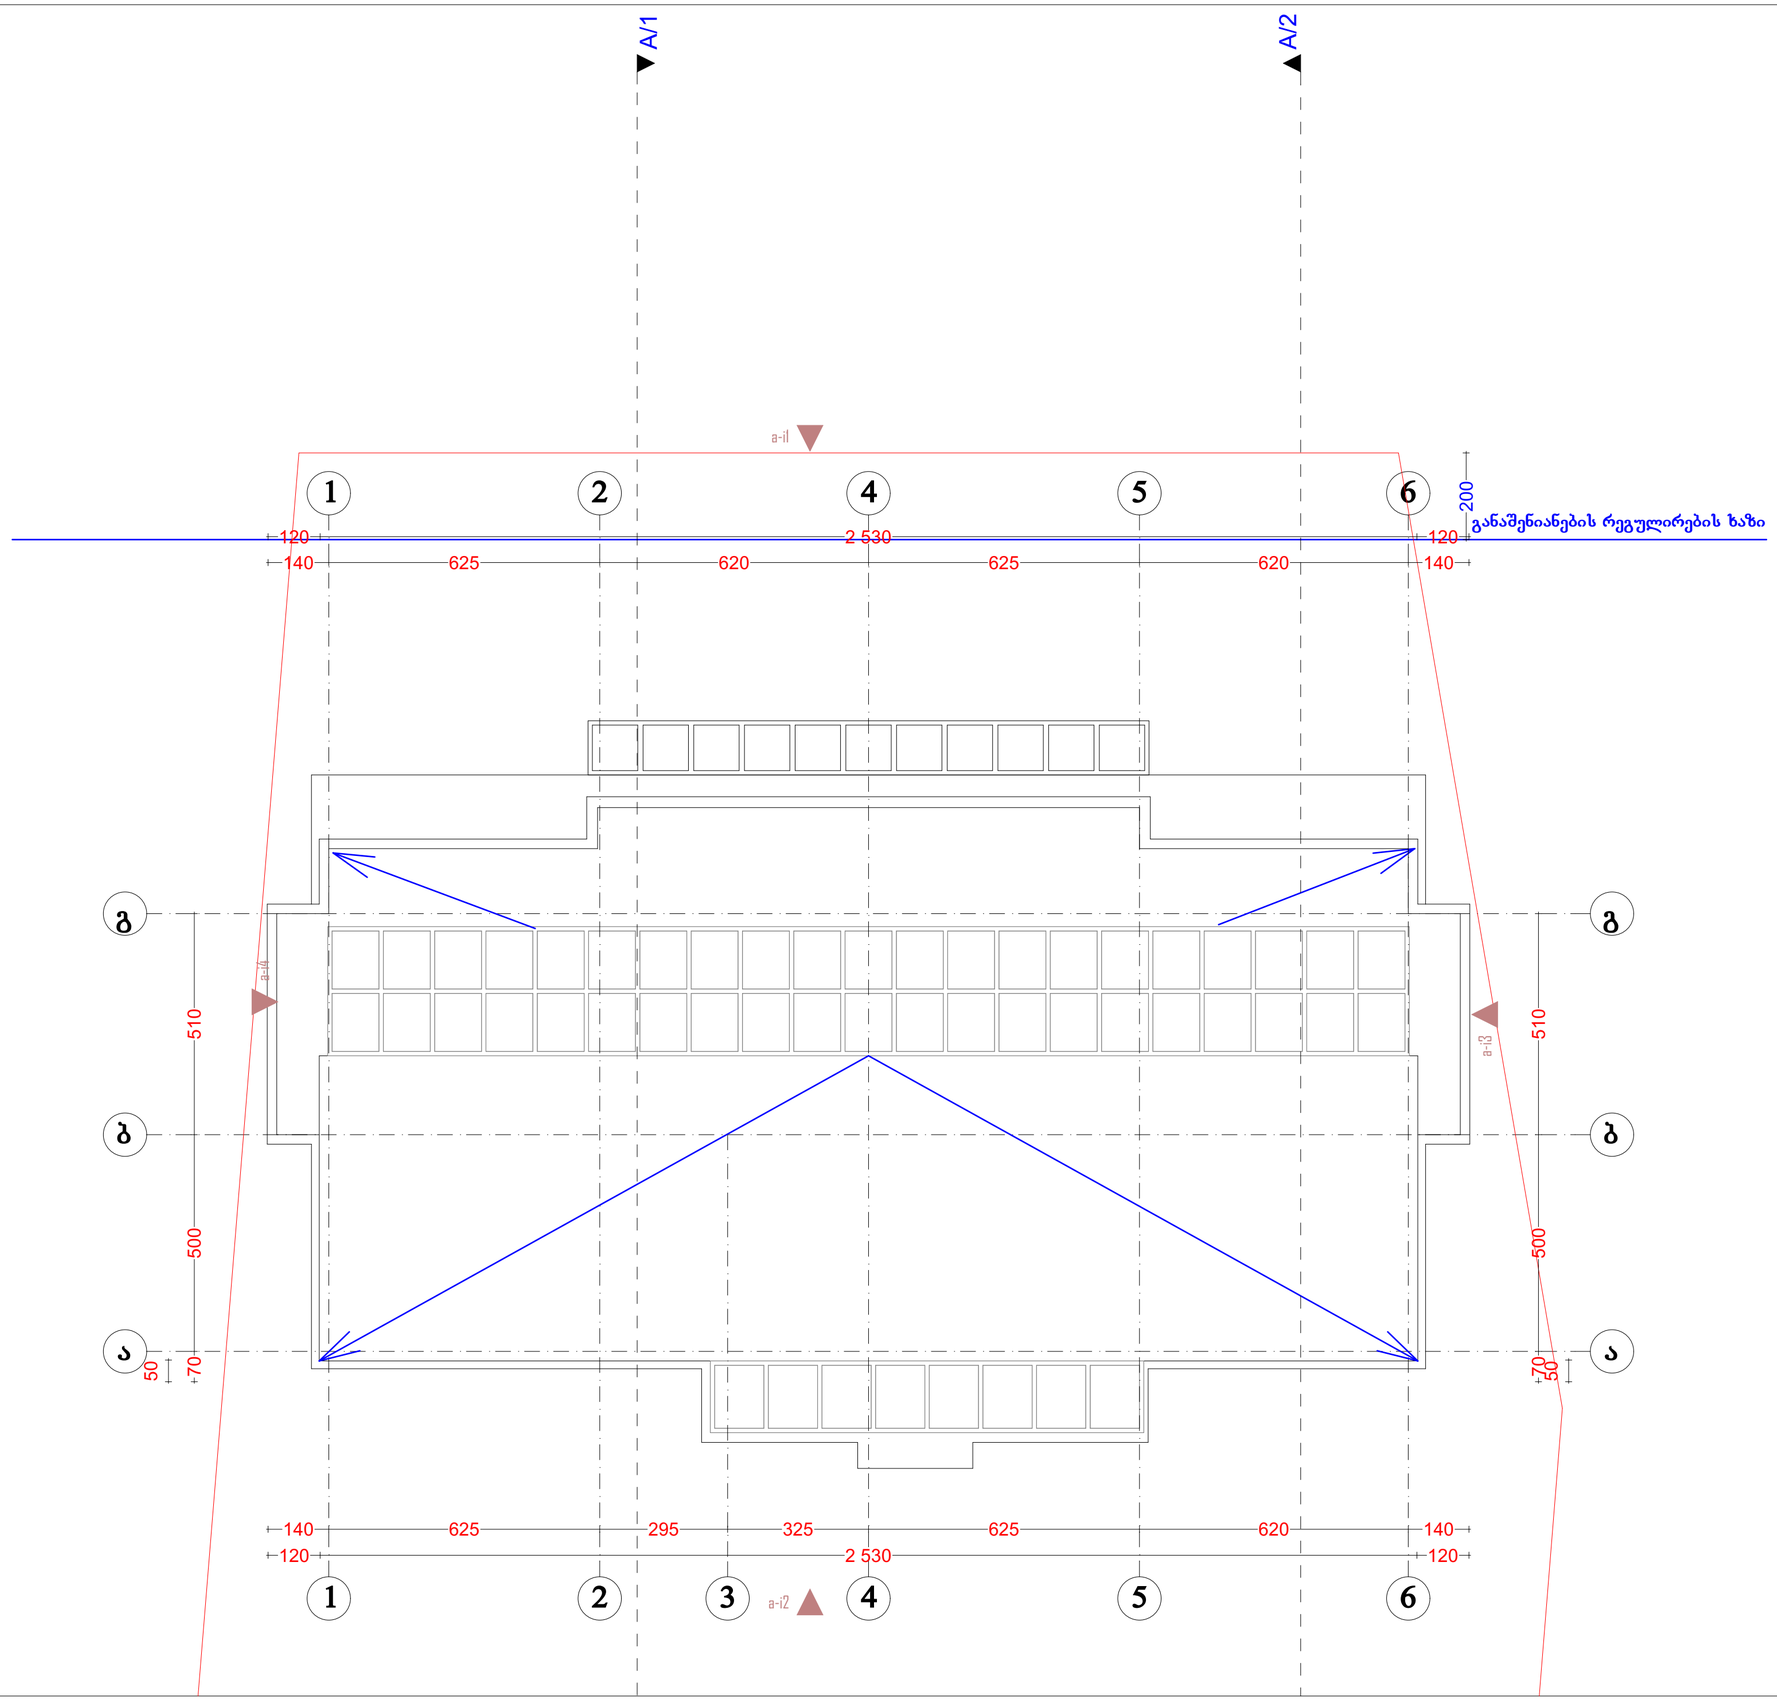

შენიშვნები:

ექსპლიკაცია:

- წითელი ხაზი
- რეგულირების ხაზი
- ღერძის ხაზი
- წყლის გადაყვანის ნიშანი

პირობითი აღნიშვნები:

AB5

შ. პ. ს. ეი ბი 5, არაგვისპირის ქ. 14, 0179 თბილისი

დირექტორი: დ. ლოსაბერიძე
არქიტექტორი: დ. ჭკუასელი
არქიტექტორი: დ. ლოსაბერიძე

დამკვეთი:

პროექტის სახელწოდება:
საცხოვრებელი სახლი
ქ.თბილისი, გორგასლის I ჩიხი #75ა


არქიტექტურული ნაწილი

ნახაზი:
გადახურვის გეგმა

ფურცელი: A.11 (44)

მასშტაბი: 1:100 ფორმატი: A3

17.03.2014

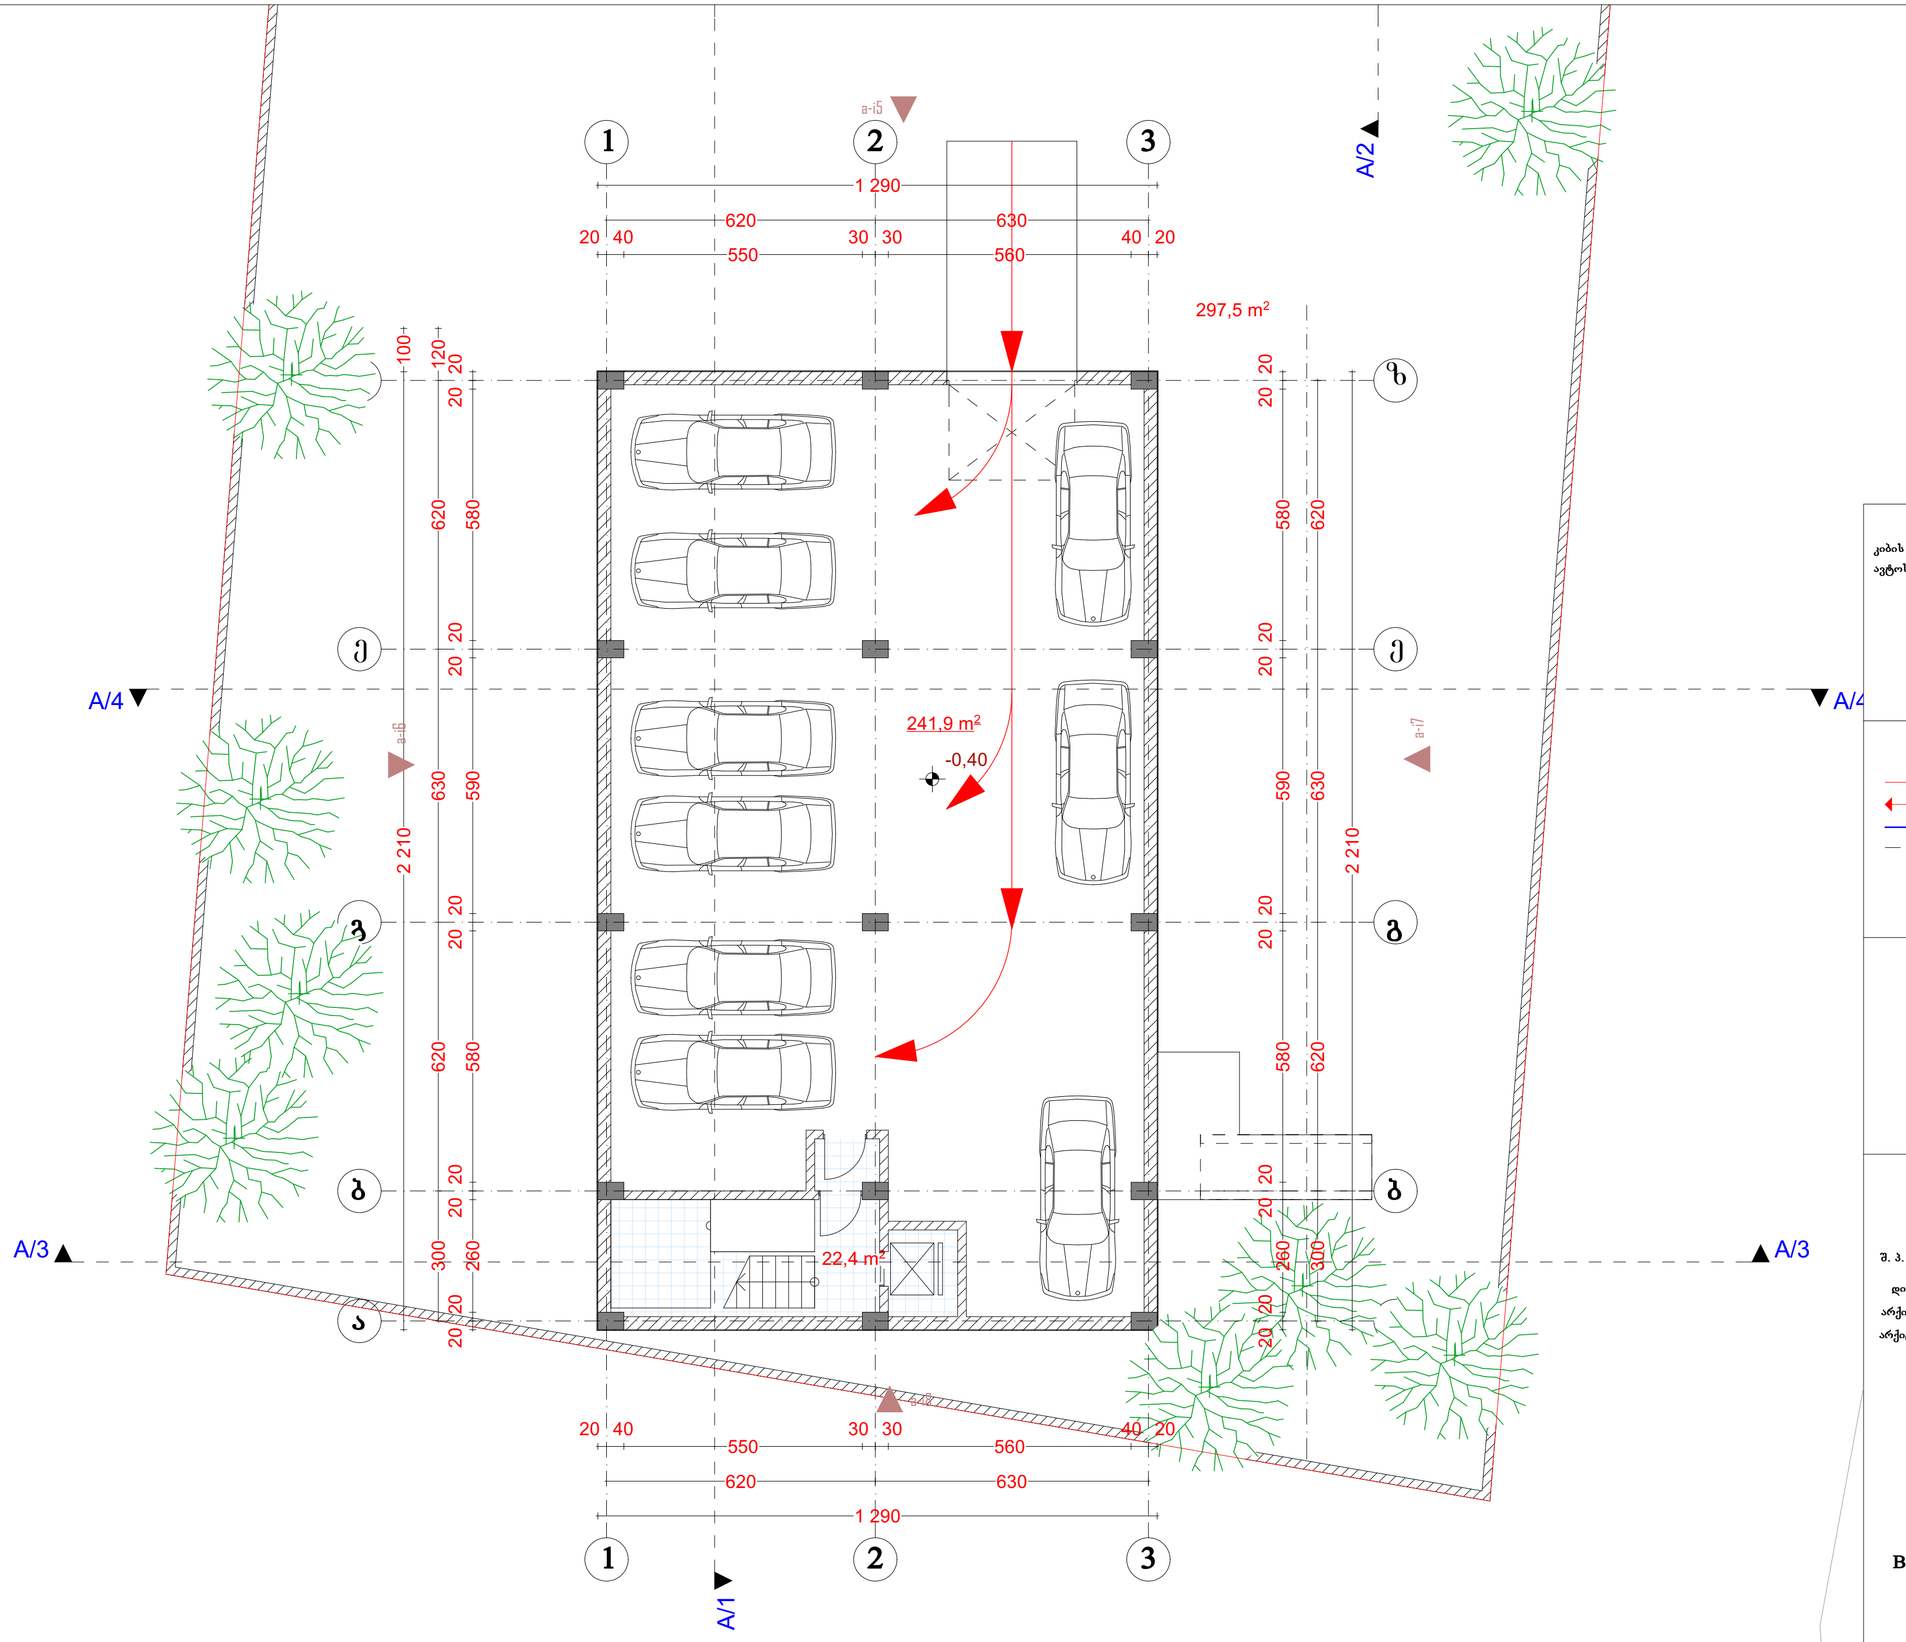

შენიშვნები:

კიბის უჯრედების და სადარბაზოს ფართობი: 22,40 მ²
ავტოსადგომის ფართობი: 241,90 მ²

ექსპლიკაცია:

- წითელი ხაზი
- შენობაში შესასვლელი
- რეგულირების ხაზი
- ღერძის ხაზი

პირობითი აღნიშვნები:

AB5

შ. პ. ს. ეი ბი 5, არაგვისპირელის ქ. 14, 0179 თბილისი

დირექტორი: დ. ლოსაბერიძე
არქიტექტორი: დ. ჭკუასელი
არქიტექტორი: დ. ლოსაბერიძე

დამკვეთი:

პროექტის სახელწოდება:
საცხოვრებელი სახლი
ქ.თბილისი, გორგასლის I ჩიხი #75ა


არქიტექტურული ნაწილი


ნახაზი:
B ბლოკი. ავტოსდგომის გეგმა

ფურცელი: A.12 (44)

მასშტაბი: 1:100 ფორმატი: A3

17.03.2014

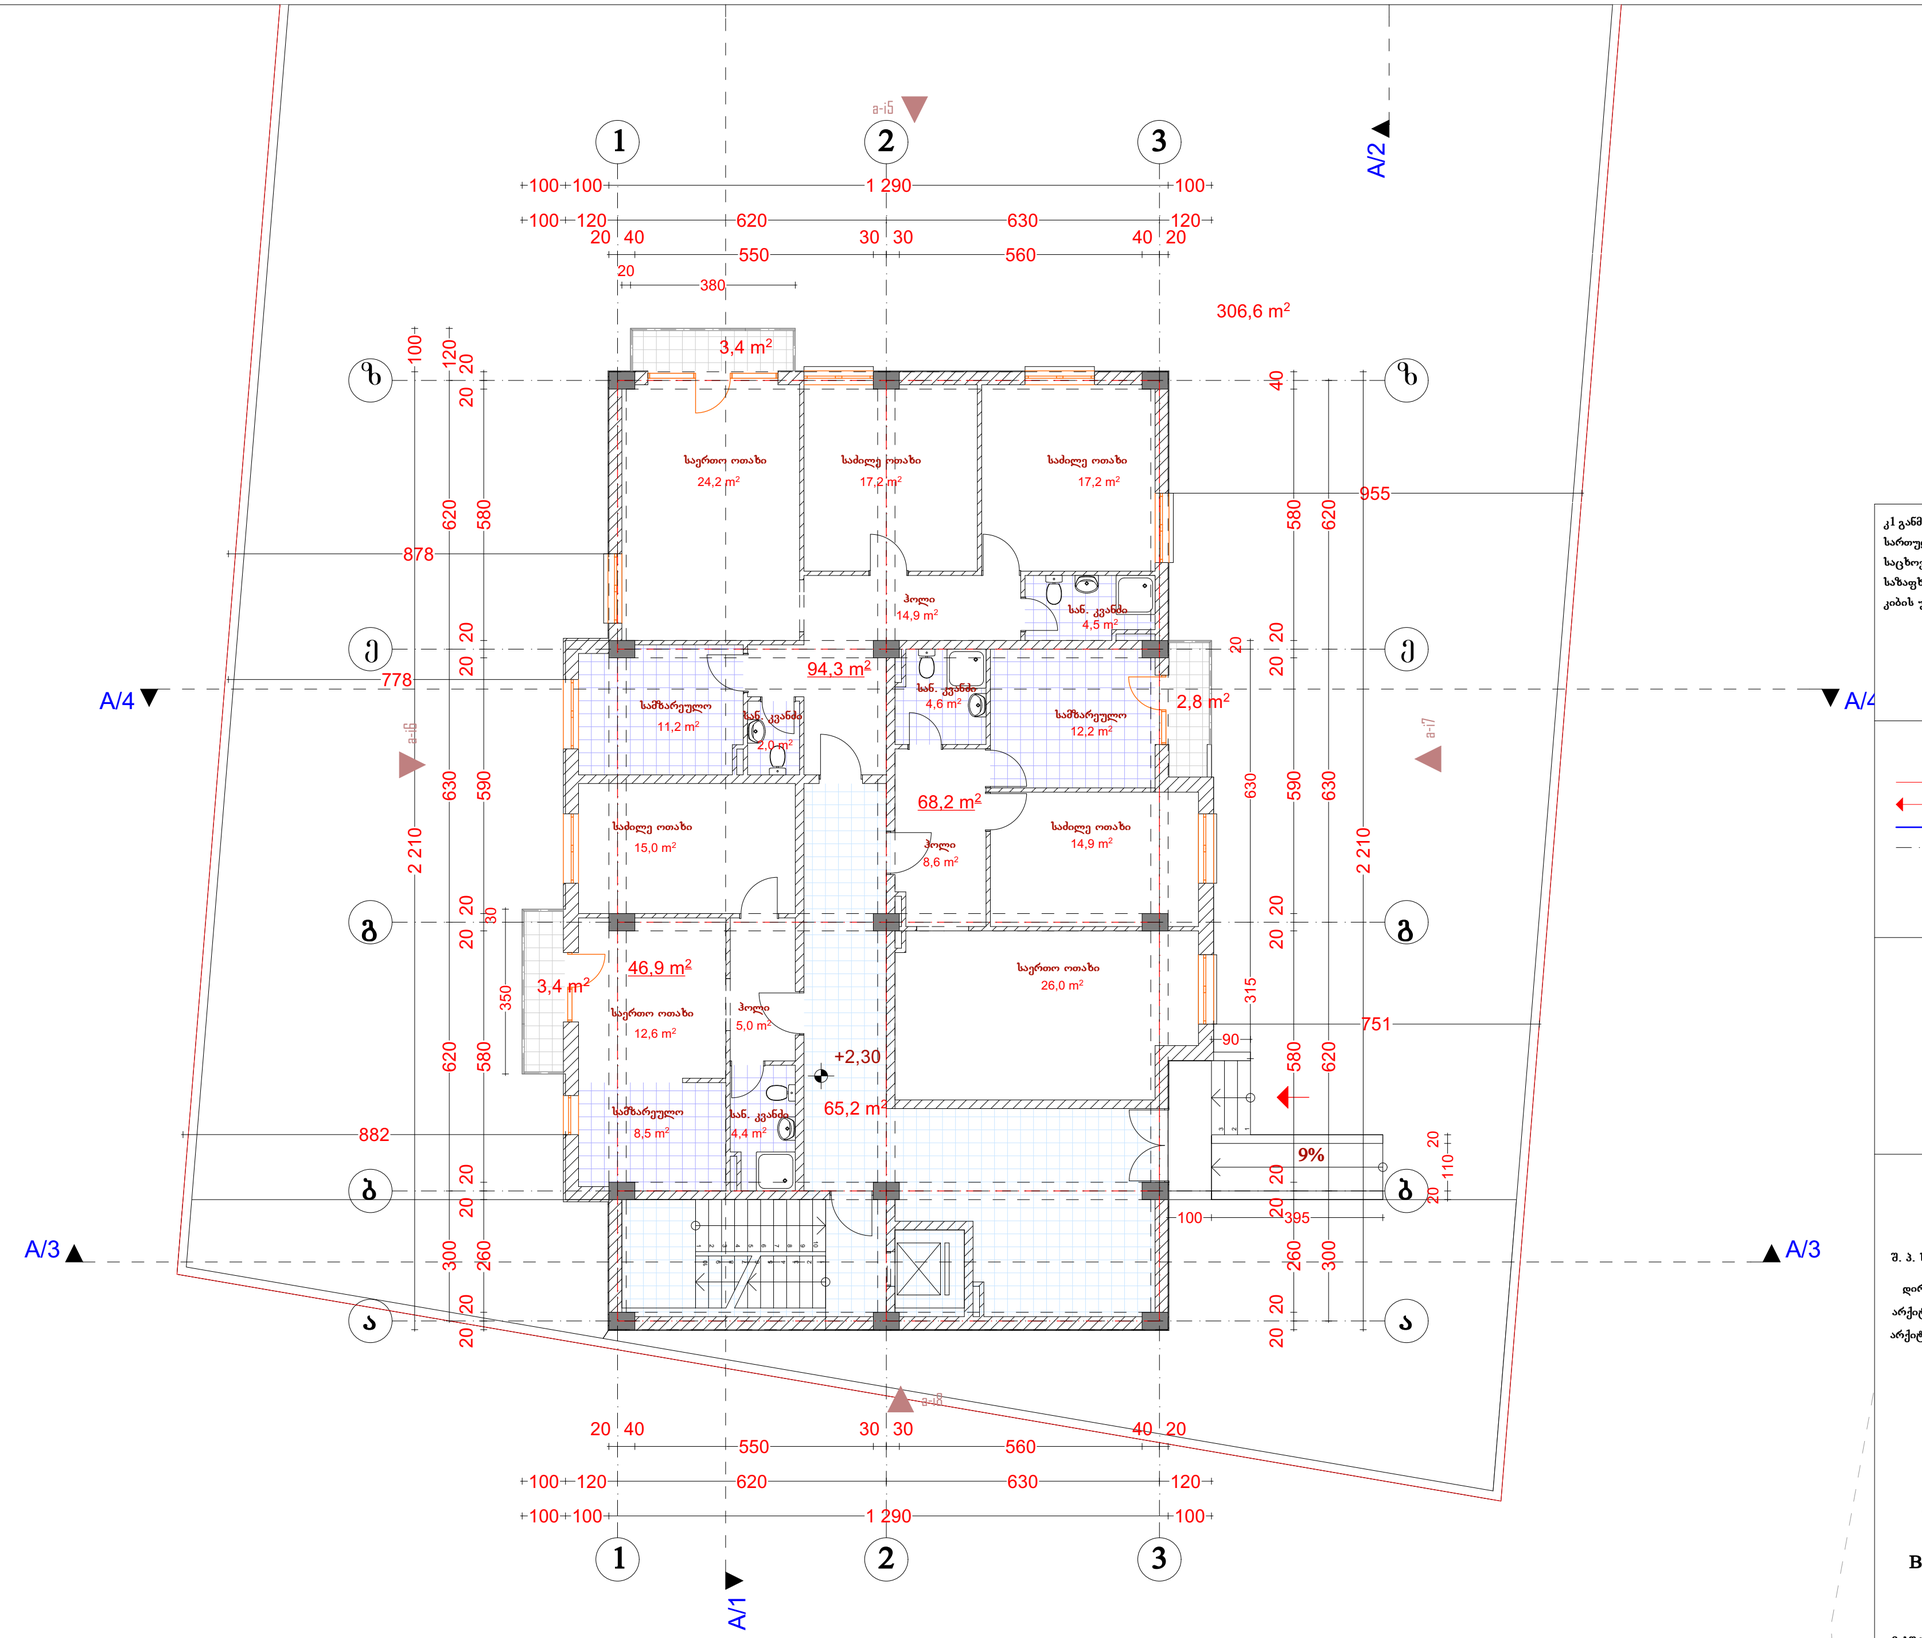

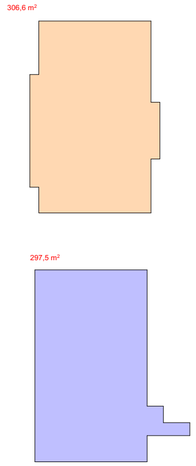

კ1 განმსაზღვრელი ფართობი: 297,50 მ²
სართულზე კ2 განმსაზღვრელი ფართობი: 306,60 მ²
საცხოვრებელი ფართობი: 209,40 მ²
საზაფხულო ფართობი: 9,60 მ²
კიბის უჯრედების და სადარბაზოს ფართობი: 65,20 მ²

ექსპლიკაცია:

- წითელი ხაზი
- შენობაში შესასვლელი
- რეგულირების ხაზი
- ღერძის ხაზი

პირობითი აღნიშვნები:

AB5

შ. პ. ს. ეი ბი 5, არაგვისპირის ქ. 14, 0179 თბილისი

დირექტორი: დ. ლოსაბერიძე
არქიტექტორი: დ. ჭკუასელი
არქიტექტორი: დ. ლოსაბერიძე

დამკვეთი:

პროექტის სახელწოდება:
საცხოვრებელი სახლი
ქ.თბილისი, გორგასლის I ჩიხი #75ა


არქიტექტურული ნაწილი


ნახაზი:
B ბლოკი. I სართულის გეგმა

ფურცელი: A.13 (44)

მასშტაბი: 1:100, 1:500 ფორმატი: A3

17.03.2014

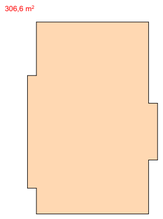

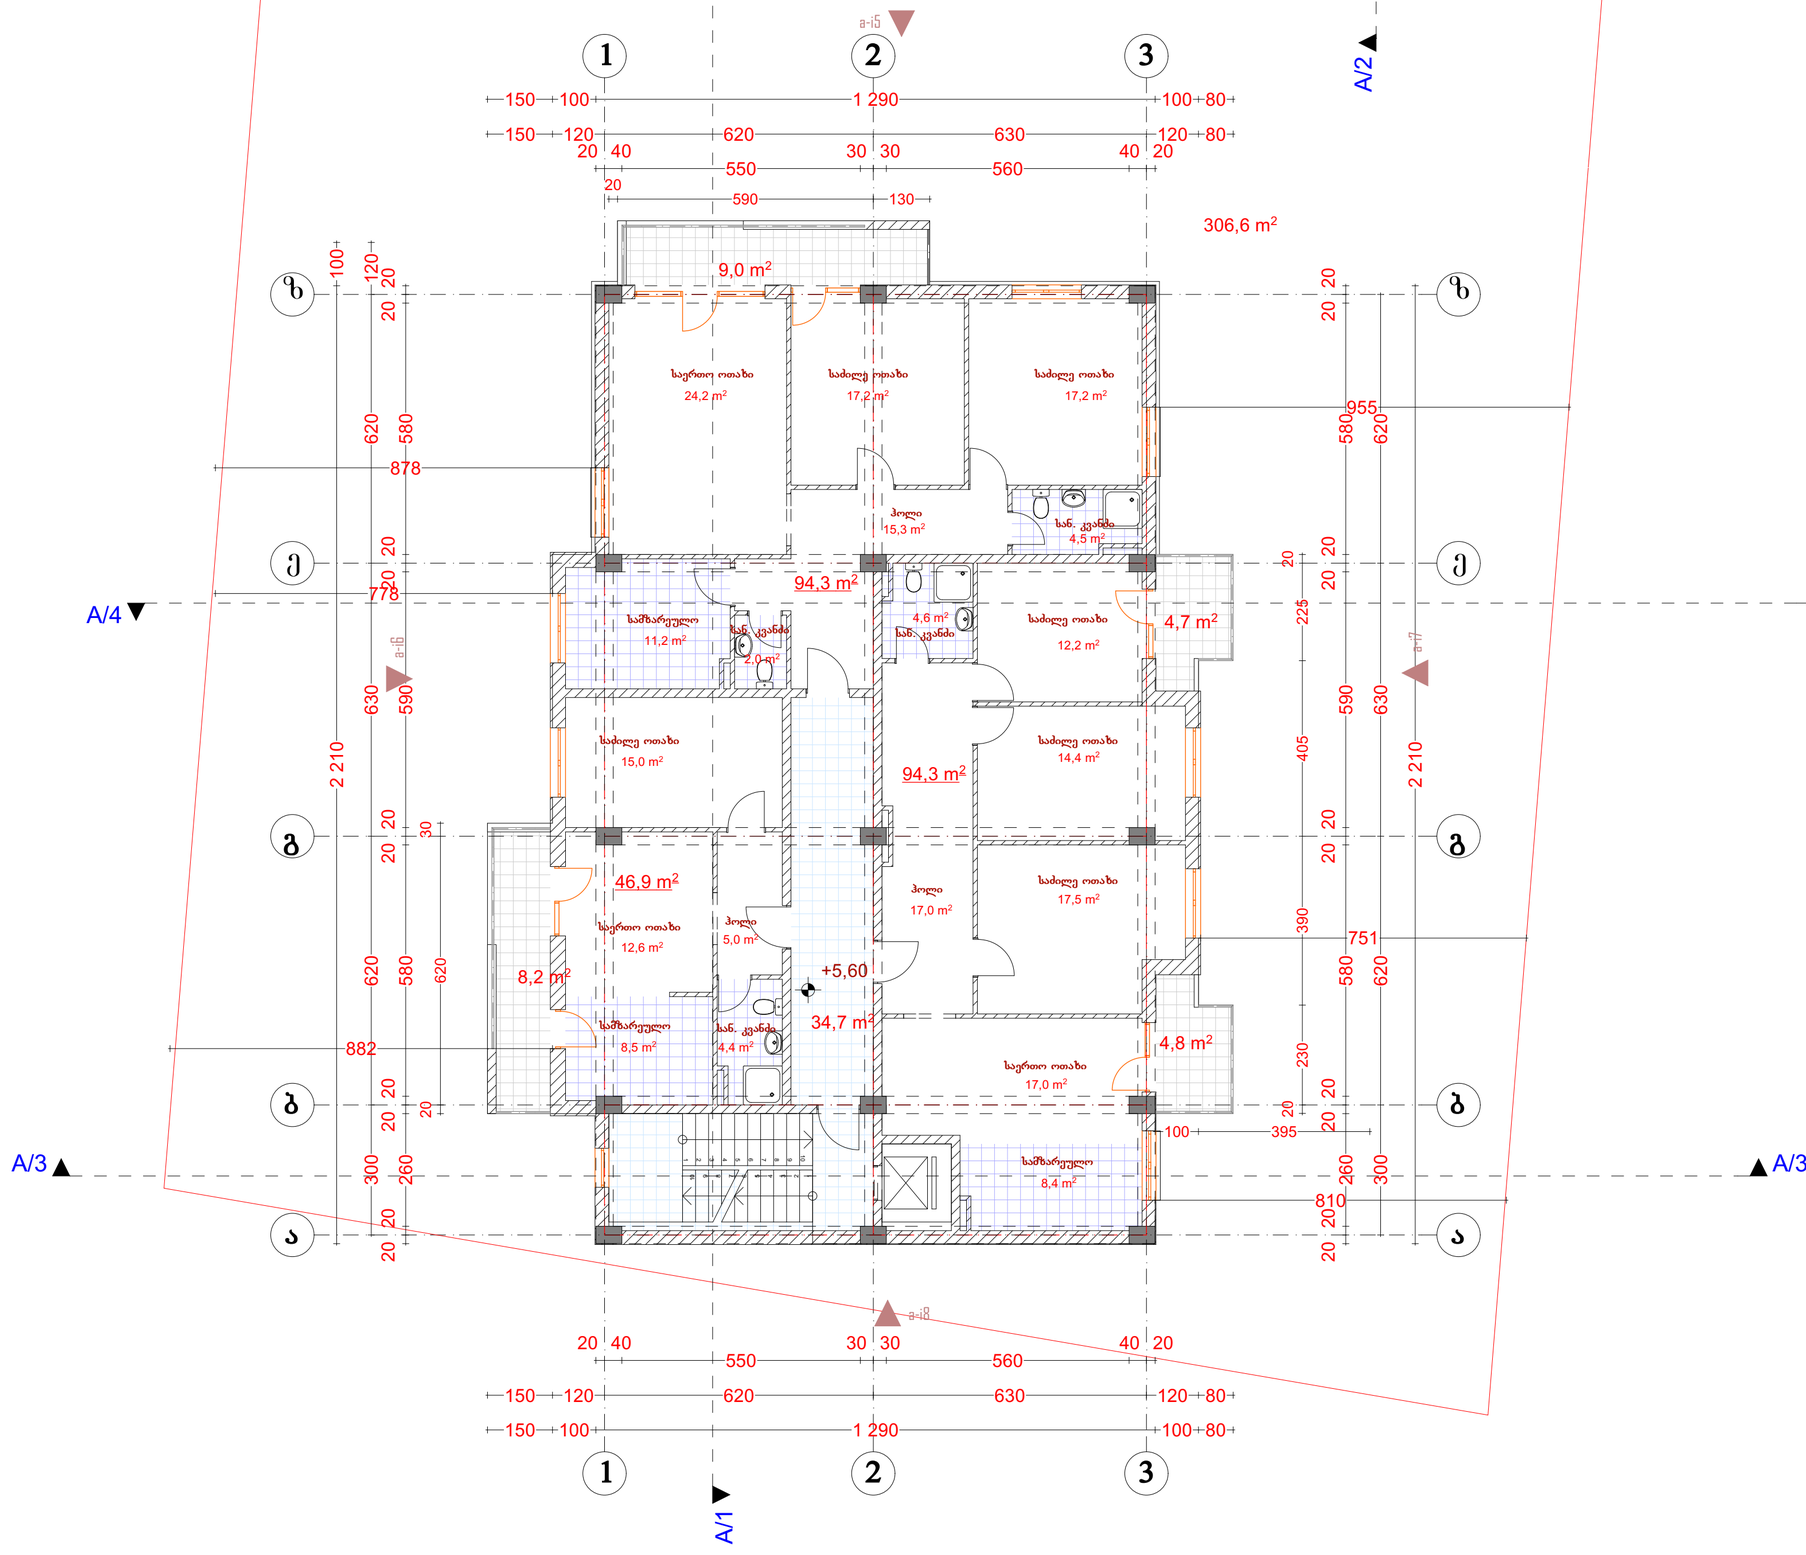

შენიშვნები:

სართულზე კ2 განმსაზღვრელი ფართობი: 306,60 მ²
საცხოვრებელი ფართობი: 235,50 მ²
საზაფხულო ფართობი: 26,70 მ²
კიბის უჯრედების და სადარბაზოს ფართობი: 34,70 მ²

ექსპლიკაცია:

წითელი ხაზი
რეგულირების ხაზი
ღერძის ხაზი

პირობითი აღნიშვნები:

AB5

შ. პ. ს. ეი ბი 5, არაგვისპირელის ქ. 14, 0179 თბილისი

დირექტორი: დ. ლოსაბერიძე
არქიტექტორი: დ. ჭკუასელი
არქიტექტორი: დ. ლოსაბერიძე

დამკვეთი:

პროექტის სახელწოდება:
საცხოვრებელი სახლი
ქ.თბილისი, გორგასლის I ჩიხი #75ა


არქიტექტურული ნაწილი

ნახაზი:
B ბლოკი. II სართულის გეგმა

ფურცელი: A.14 (44)

მასშტაბი: 1:100, 1:500 ფორმატი: A3

17.03.2014

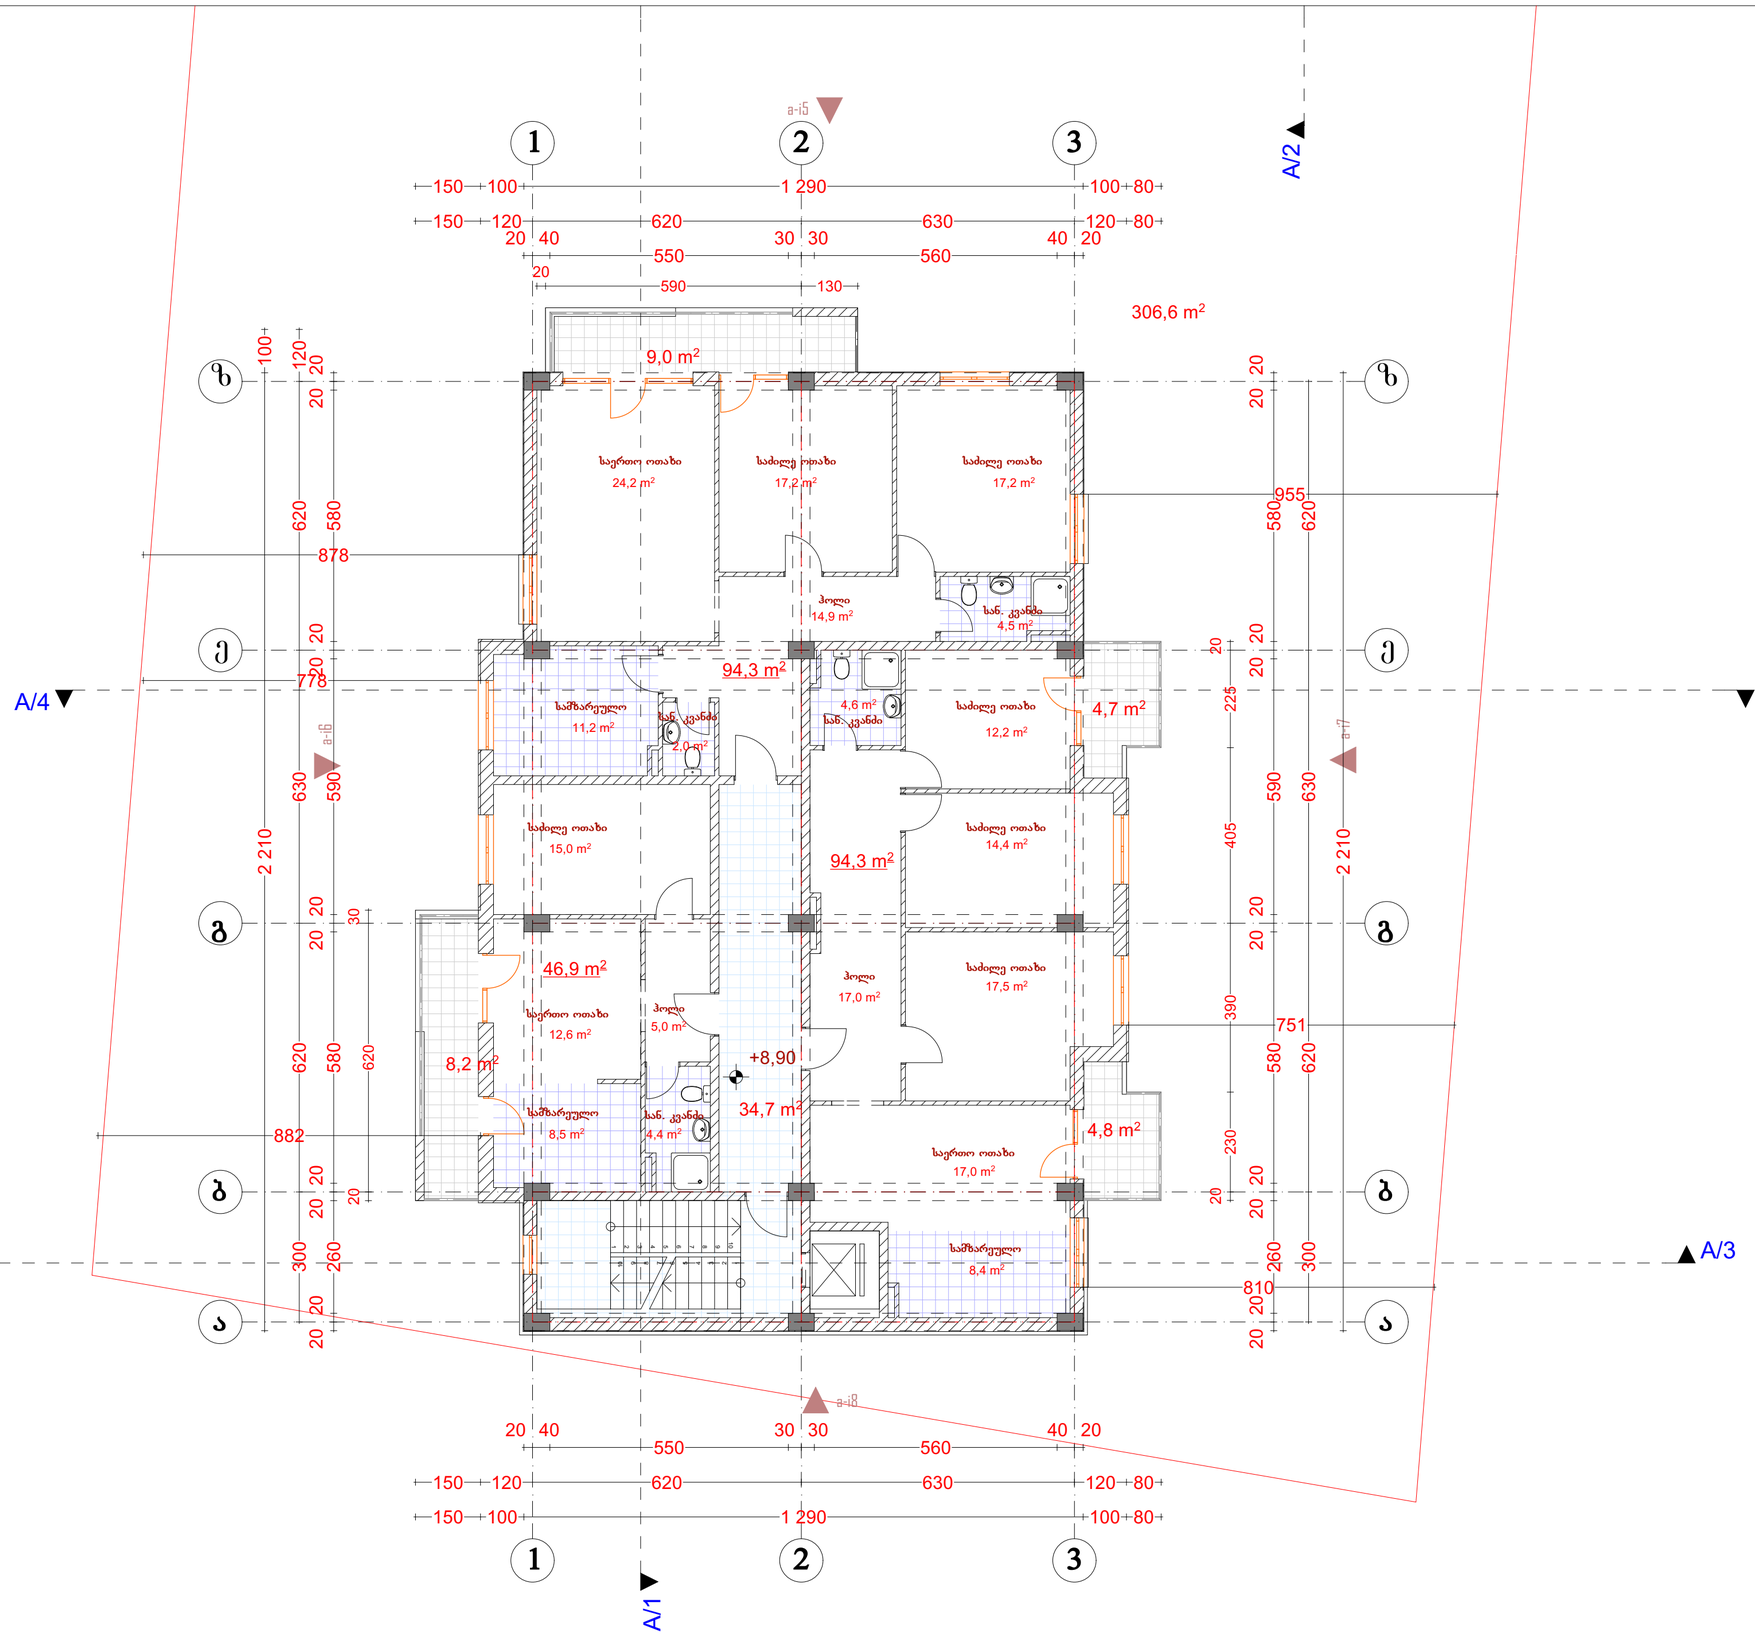

306,6 m²

შენიშვნები:

სართულზე კ2 განმსაზღვრელი ფართობი: 306,60 მ²
საცხოვრებელი ფართობი: 235,50 მ²
საზაფხულო ფართობი: 26,70 მ²
კიბის უჯრედების და სადარბაზოს ფართობი: 34,70 მ²

ექსპლიკაცია:

წითელი ხაზი
რეგულირების ხაზი
ღერძის ხაზი

პირობითი აღნიშვნები:

AB5

შ. პ. ს. ეი ბი 5, არაგვისპირელის ქ. 14, 0179 თბილისი

დირექტორი: დ. ლოსაბერიძე
არქიტექტორი: დ. ჭკუასელი
არქიტექტორი: დ. ლოსაბერიძე
დამკვეთი:

პროექტის სახელწოდება:
საცხოვრებელი სახლი
ქ.თბილისი, გორგასლის I ჩიხი #75ა


არქიტექტურული ნაწილი


ნახაზი:
B ბლოკი. III სართულის გეგმა

ფურცელი: A.15 (44)

მასშტაბი: 1:100, 1:500 ფორმატი: A3

17.03.2014

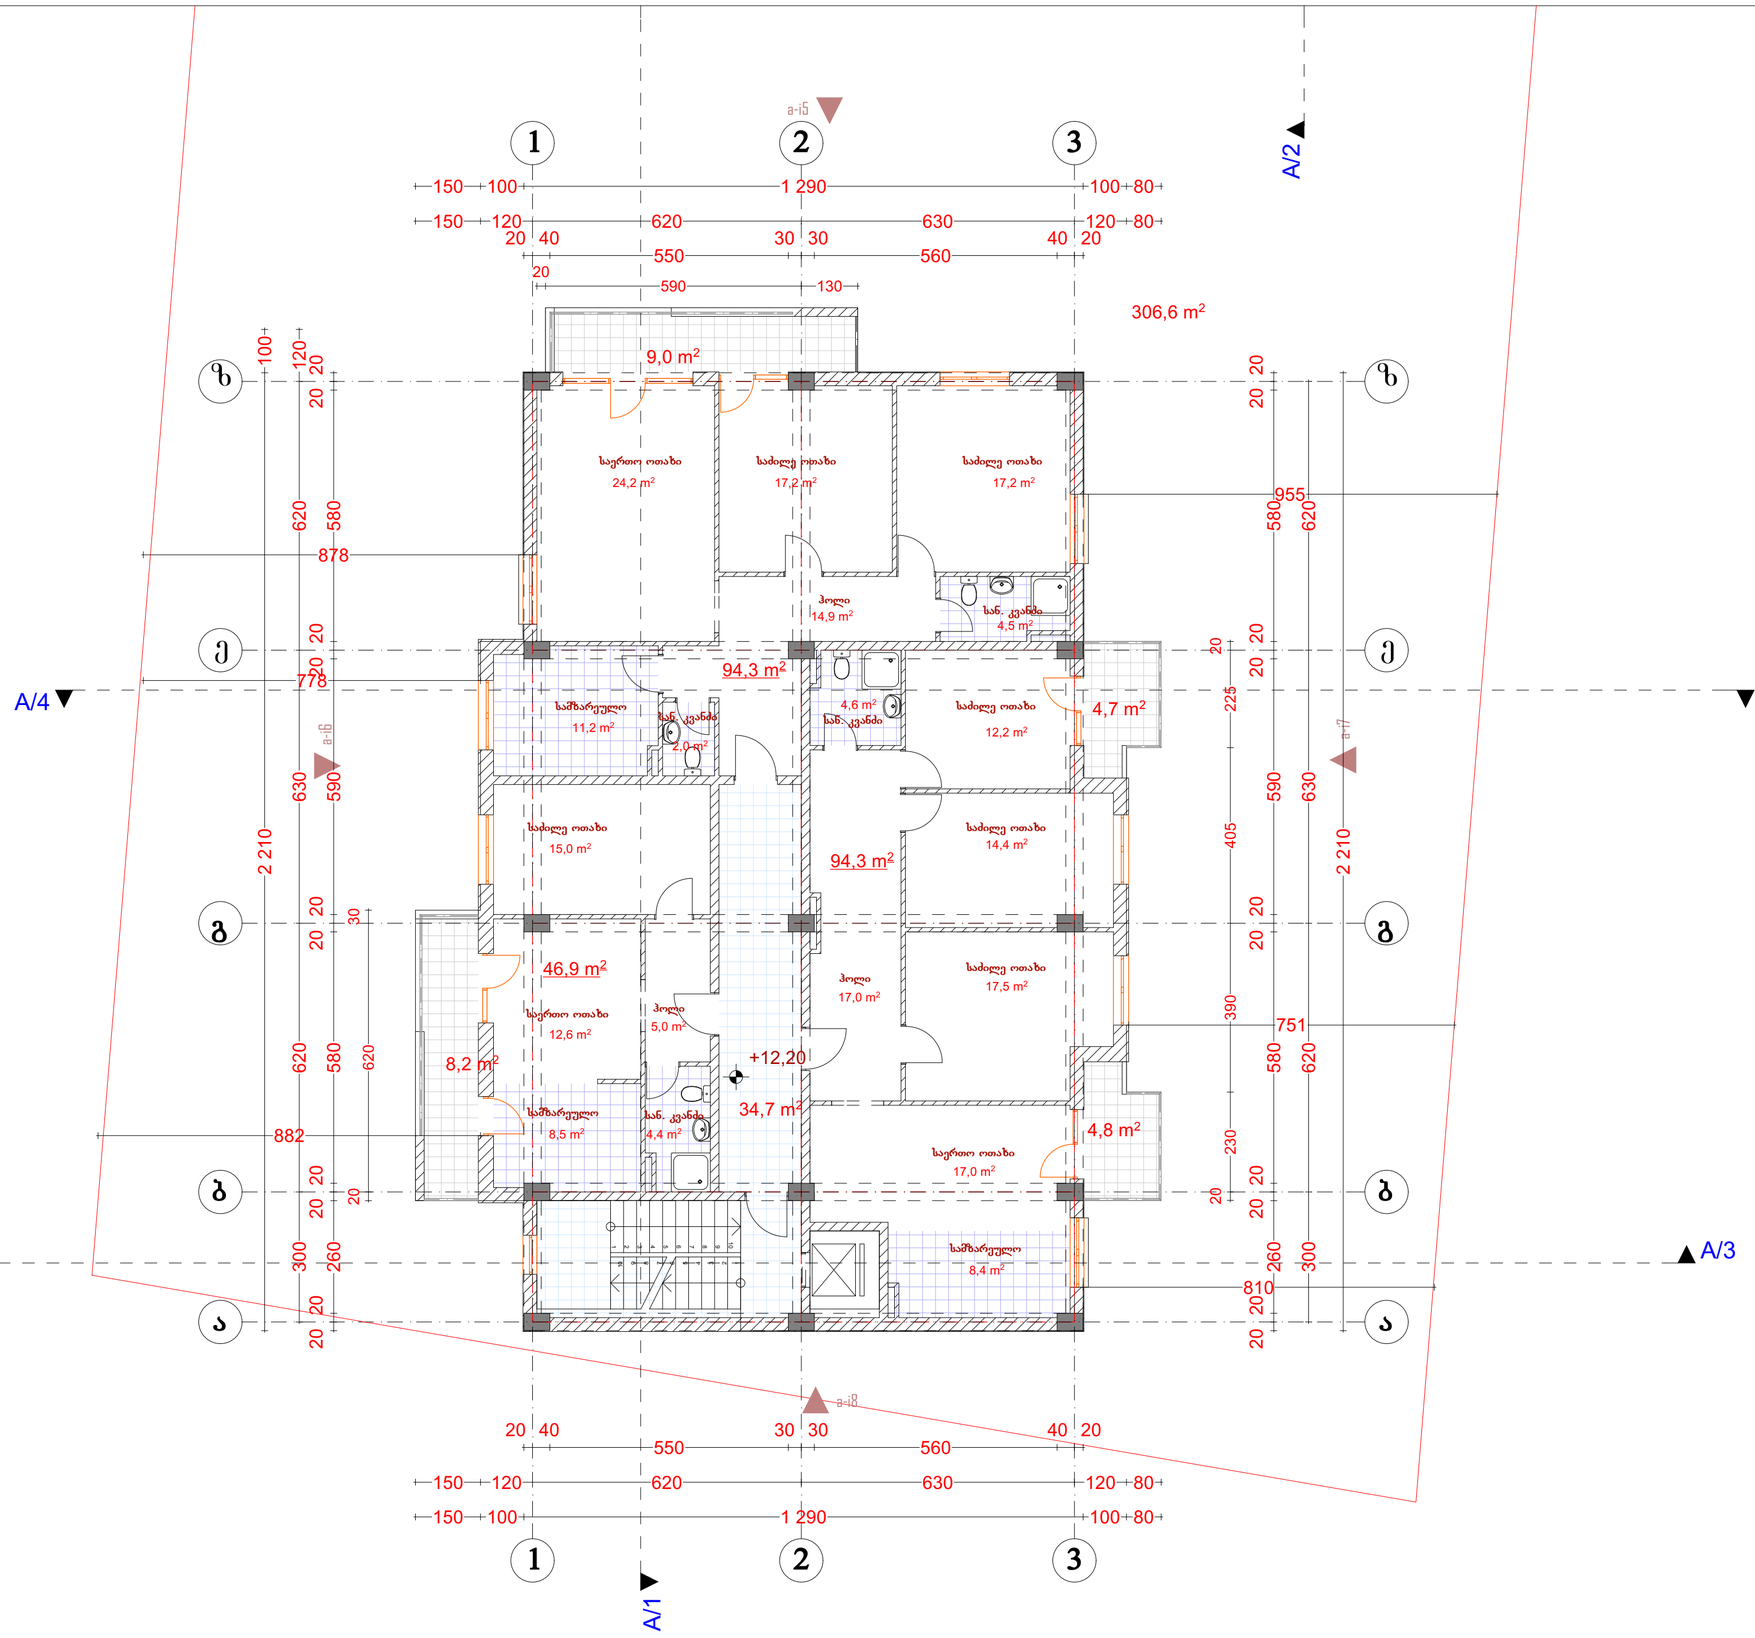

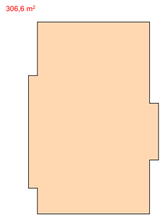

შენიშვნები:

სართულზე კ2 განმსაზღვრელი ფართობი: 306,60 მ²
საცხოვრებელი ფართობი: 235,50 მ²
საზაფხულო ფართობი: 26,70 მ²
კიბის უჯრედების და სადარბაზოს ფართობი: 34,70 მ²

ექსპლიკაცია:

წითელი ხაზი
რეგულირების ხაზი
ღერძის ხაზი

პირობითი აღნიშვნები:

AB5

შ. პ. ს. ეი ბი 5, არაგვისპირელის ქ. 14, 0179 თბილისი

დირექტორი: დ. ლოსაბერიძე
არქიტექტორი: დ. ჭკუასელი
არქიტექტორი: დ. ლოსაბერიძე

დამკვეთი:

პროექტის სახელწოდება:
საცხოვრებელი სახლი
ქ.თბილისი, გორგასლის I ჩიხი #75ა


არქიტექტურული ნაწილი


ნახაზი:
B ბლოკი. IV სართულის გეგმა

ფურცელი: A.16 (44)

მასშტაბი: 1:100, 1:500 ფორმატი: A3

17.03.2014

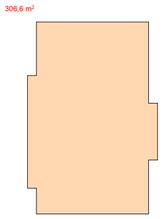

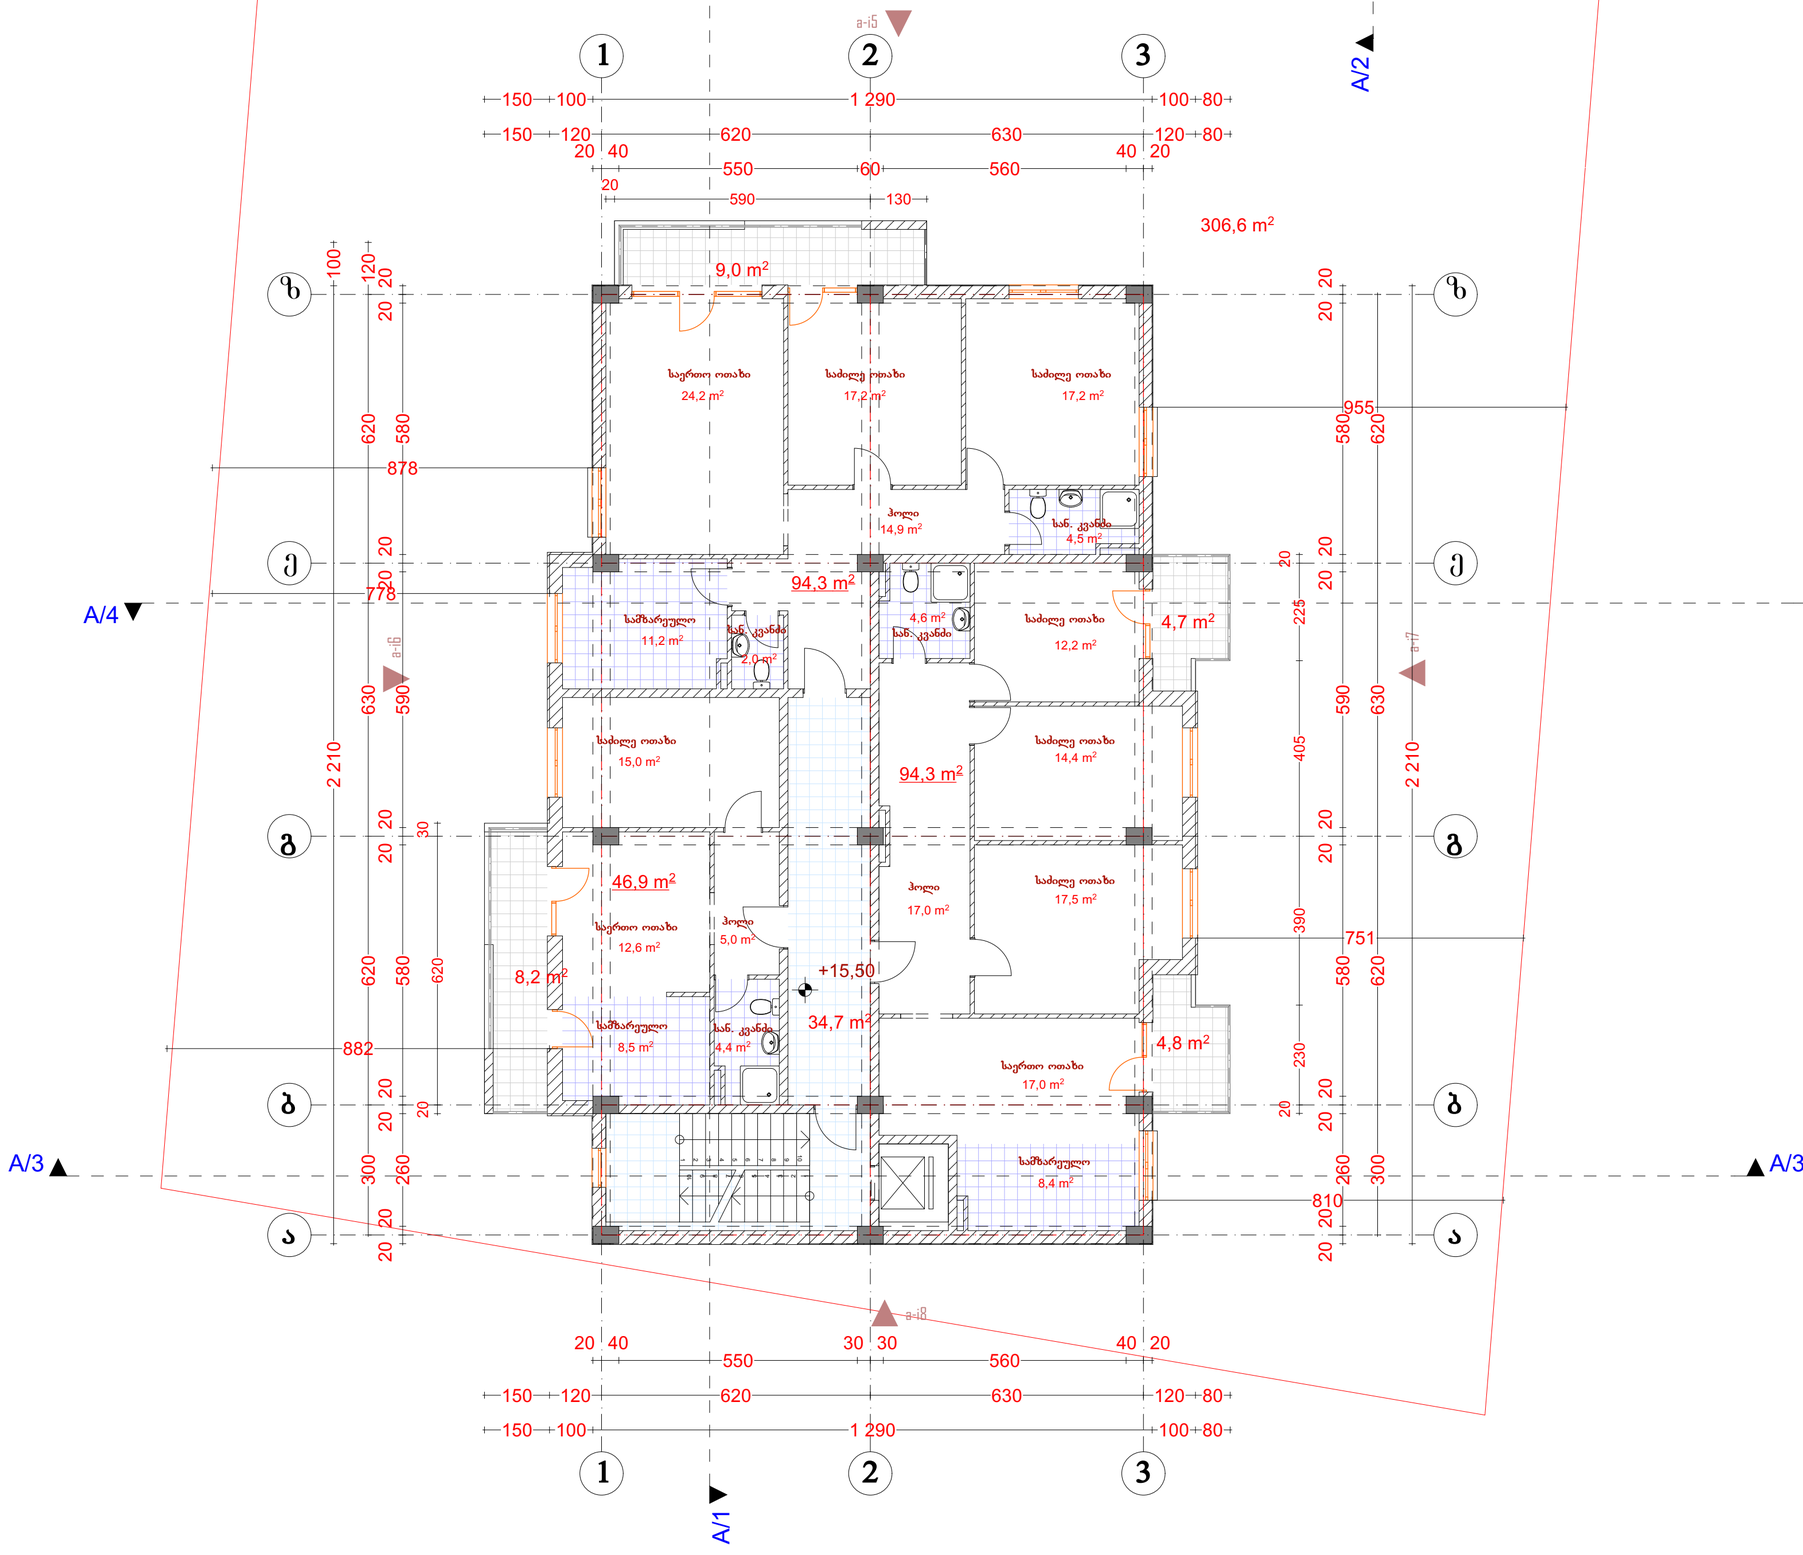

შენიშვნები:

სართულზე კ2 განმსაზღვრელი ფართობი: 306,60 მ²
საცხოვრებელი ფართობი: 235,50 მ²
საზაფხულო ფართობი: 26,70 მ²
კიბის უჯრედების და სადარბაზოს ფართობი: 34,70 მ²

ექსპლიკაცია:

წითელი ხაზი
რეგულირების ხაზი
ღერძის ხაზი

პირობითი აღნიშვნები:

AB5

შ. პ. ს. ეი ბი 5, არაგვისპირელის ქ. 14, 0179 თბილისი

დირექტორი: დ. ლოსაბერიძე
არქიტექტორი: დ. ჭკუასელი
არქიტექტორი: დ. ლოსაბერიძე

დამკვეთი:

პროექტის სახელწოდება:
საცხოვრებელი სახლი
ქ.თბილისი, გორგასლის I ჩიხი #75ა


არქიტექტურული ნაწილი


ნახაზი:
B ბლოკი. V სართულის გეგმა

ფურცელი: A.17 (44)

მასშტაბი: 1:100, 1:500 ფორმატი: A3

17.03.2014

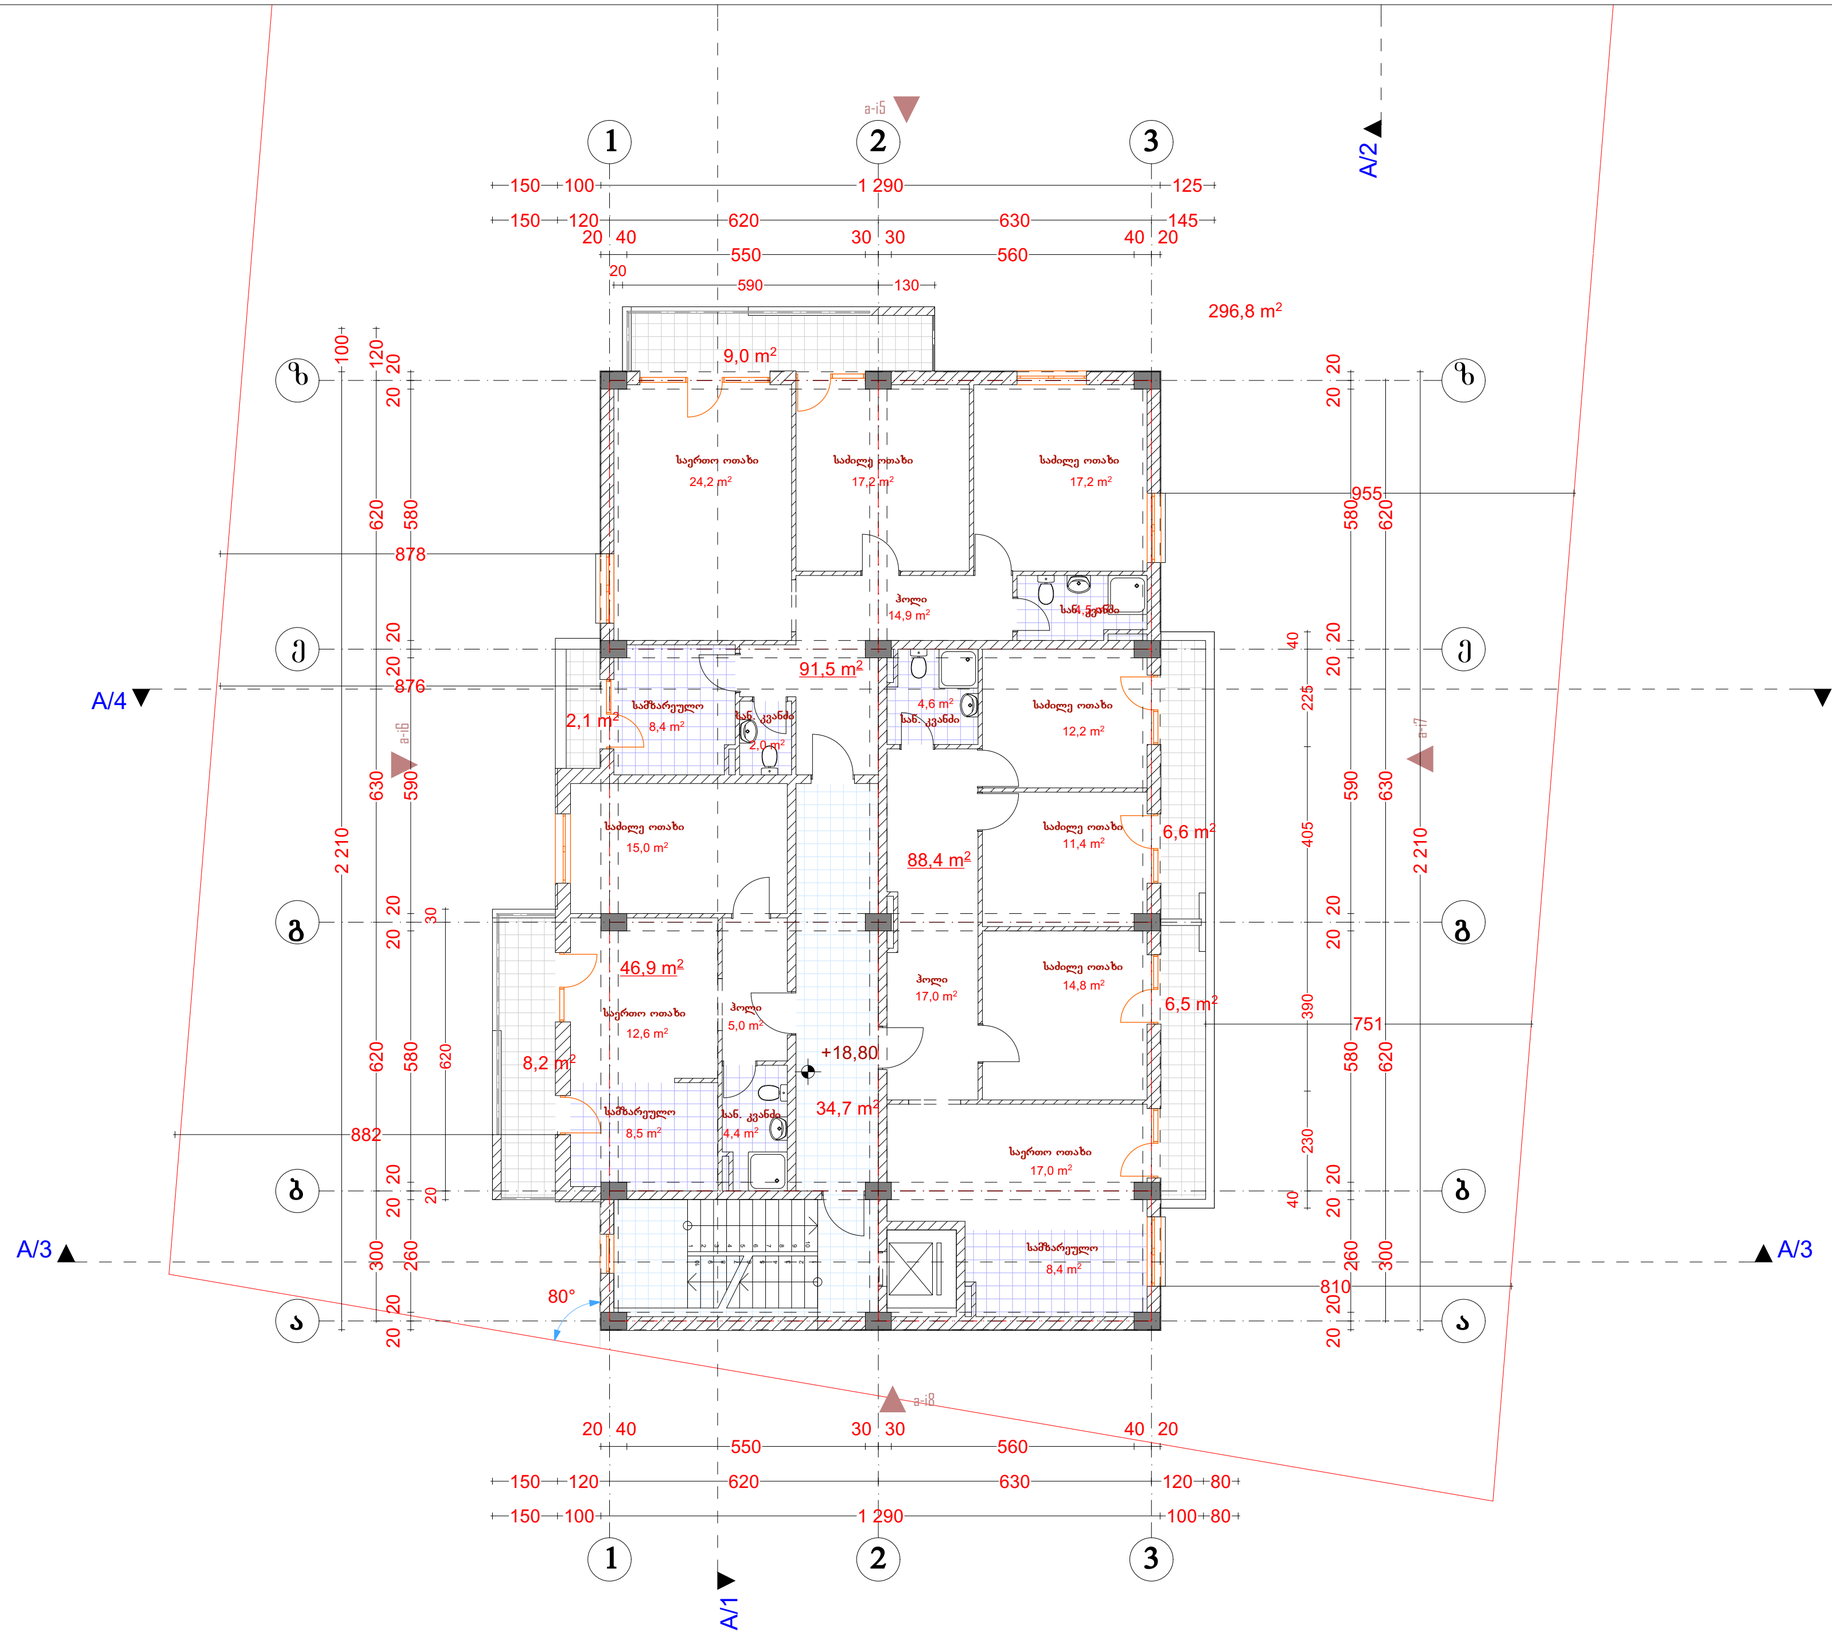

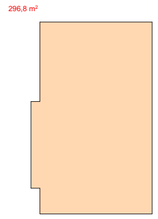

შენიშვნები:

სართულზე კ2 განმსაზღვრელი ფართობი: 296,80 მ²
საცხოვრებელი ფართობი: 226,80 მ²
საზაფხულო ფართობი: 30,30 მ²
კიბის უჯრედების და სადარბაზოს ფართობი: 34,70 მ²

ექსპლიკაცია:

წითელი ხაზი
რეგულირების ხაზი
ღერძის ხაზი

პირობითი აღნიშვნები:

AB5

შ. პ. ს. ეი ბი 5, არაგვისპირელის ქ. 14, 0179 თბილისი

დირექტორი: დ. ლოსაბერიძე
არქიტექტორი: დ. ჭკუასელი
არქიტექტორი: დ. ლოსაბერიძე

დამკვეთი:

პროექტის სახელწოდება:
საცხოვრებელი სახლი
ქ.თბილისი, გორგასლის I ჩიხი #75ა


არქიტექტურული ნაწილი


ნახაზი:
B ბლოკი. VI სართულის გეგმა

ფურცელი: A.18 (44)

მასშტაბი: 1:100, 1:500 ფორმატი: A3

17.03.2014

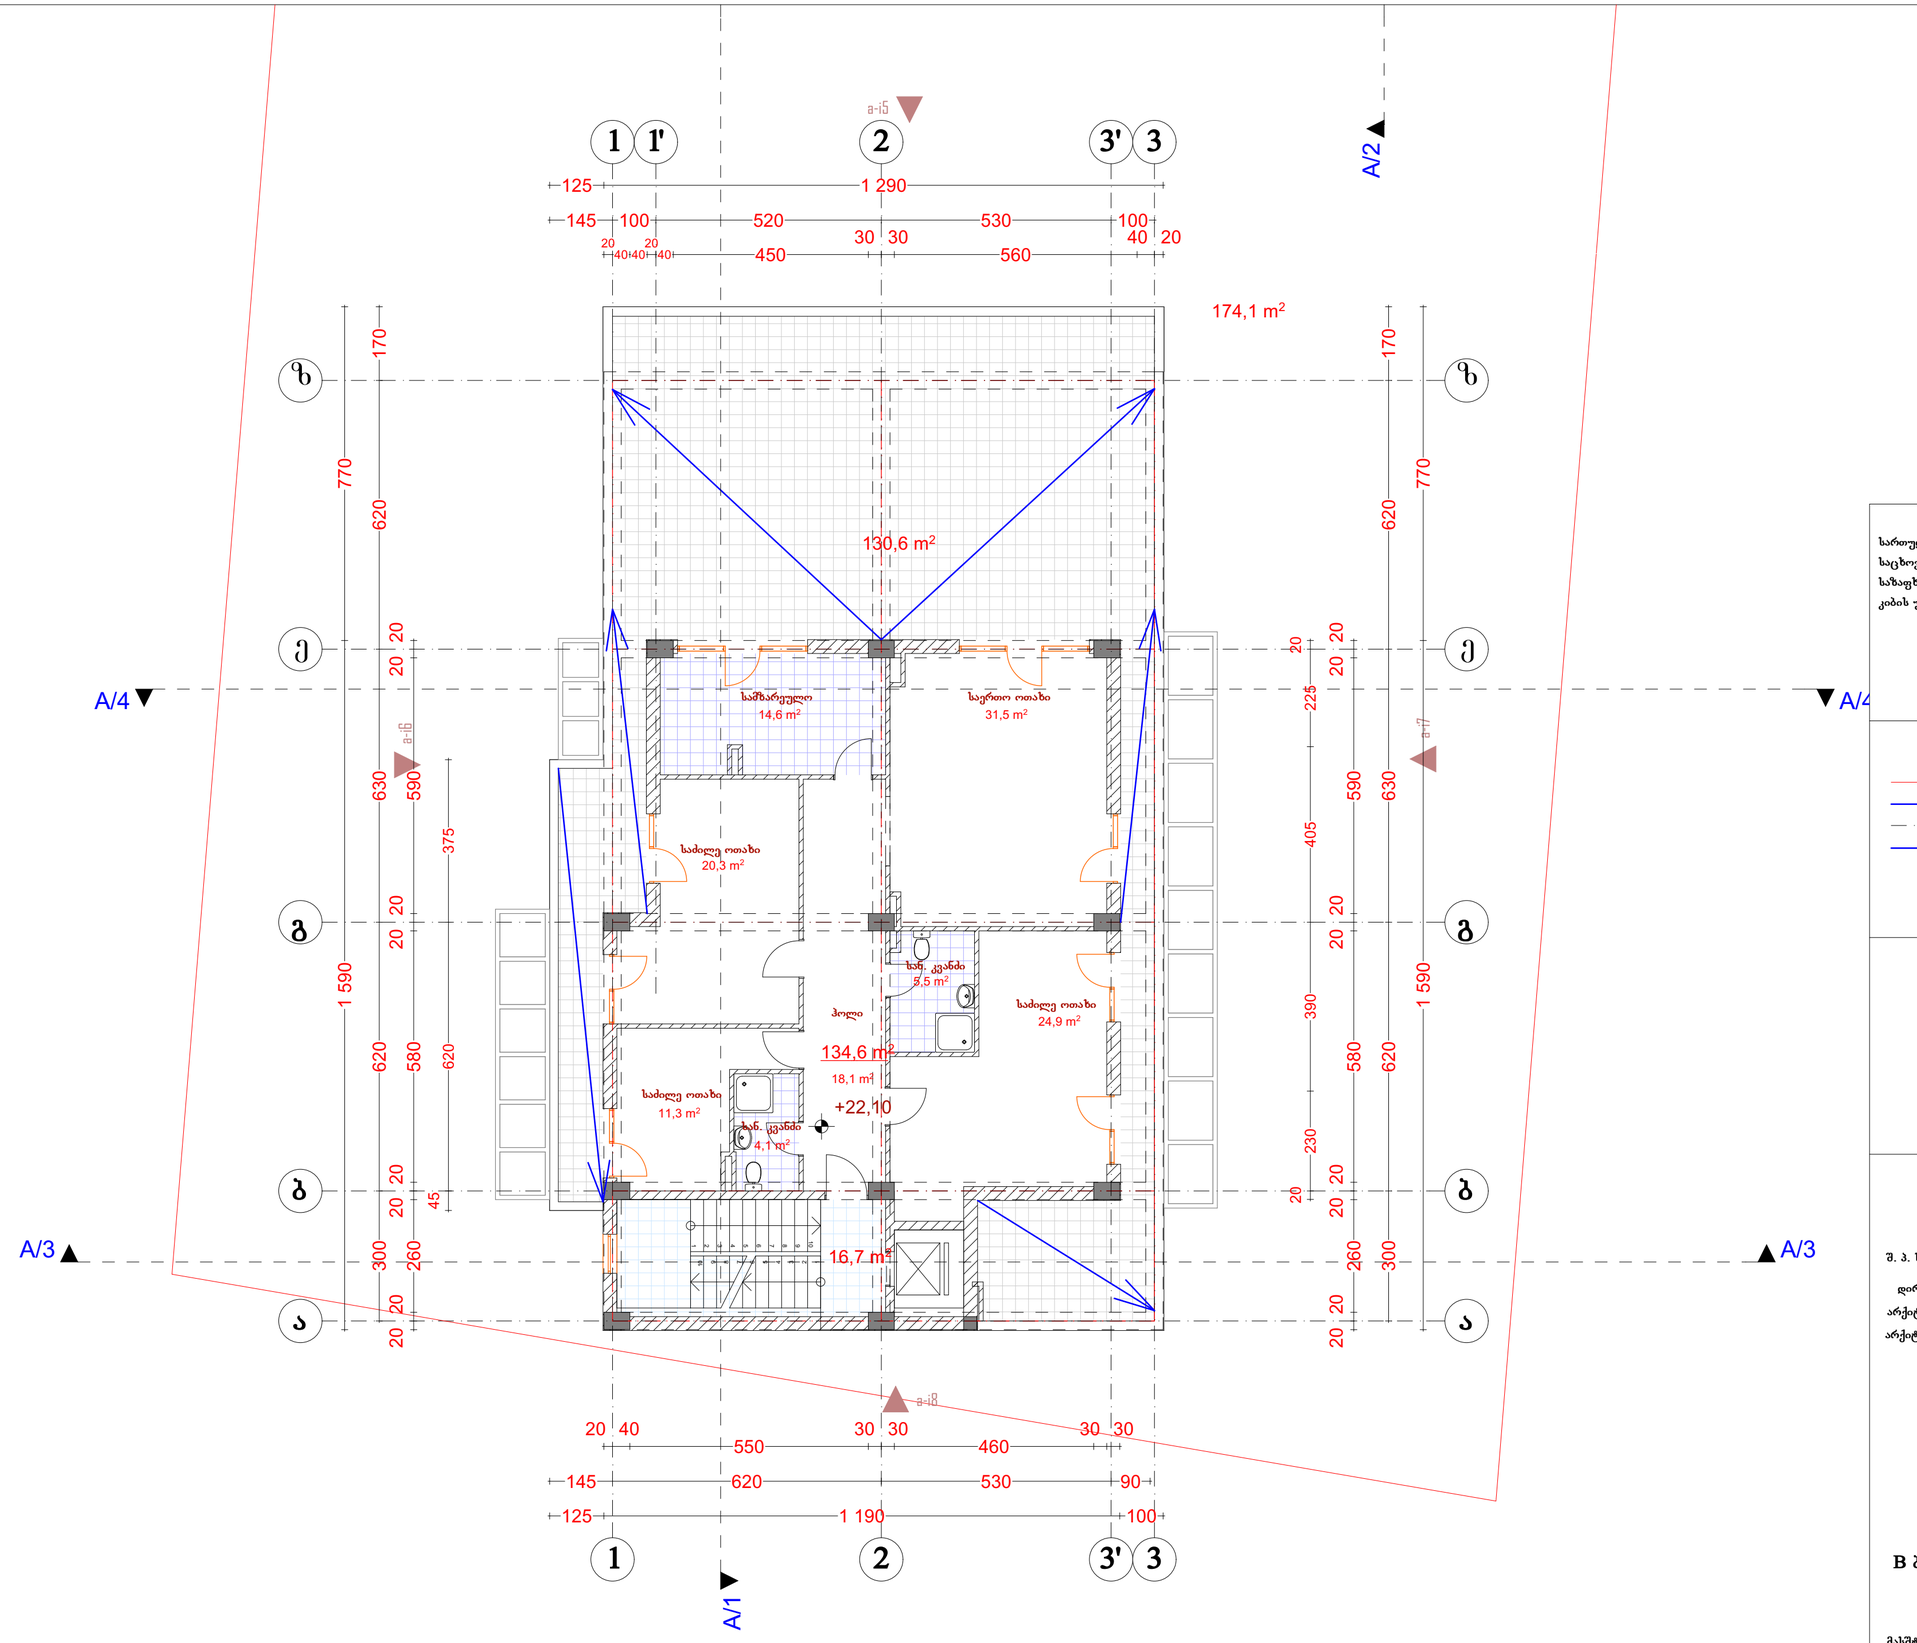

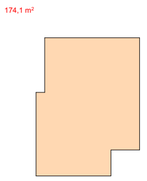

შენიშვნები:

სართულზე კ2 განმსაზღვრელი ფართობი: 179,10 მ²
საცხოვრებელი ფართობი: 134,60 მ²
საზაფხულო ფართობი: 130,60 მ²
კიბის უჯრედების და სადარბაზოს ფართობი: 16,70 მ²

ექსპლიკაცია:

- წითელი ხაზი
- რეგულირების ხაზი
- ღერძის ხაზი
- წყლის გადაყვანის ნიშანი

პირობითი აღნიშვნები:

AB5

შ. პ. ს. ეი ბი 5, არაყიშვილის ქ. 14, 0179 თბილისი

დირექტორი: დ. ლოსაბერიძე
არქიტექტორი: დ. ჭკუასელი
არქიტექტორი: დ. ლოსაბერიძე

დამკვეთი:

პროექტის სახელწოდება:
საცხოვრებელი სახლი
ქ.თბილისი, გორგასლის I ჩიხი #75ა


არქიტექტურული ნაწილი

ნახაზი:
B ბლოკი. VII სართულის გეგმა

ფურცელი: A.19 (44)

მასშტაბი: 1:100, 1:500 ფორმატი: A3

17.03.2014

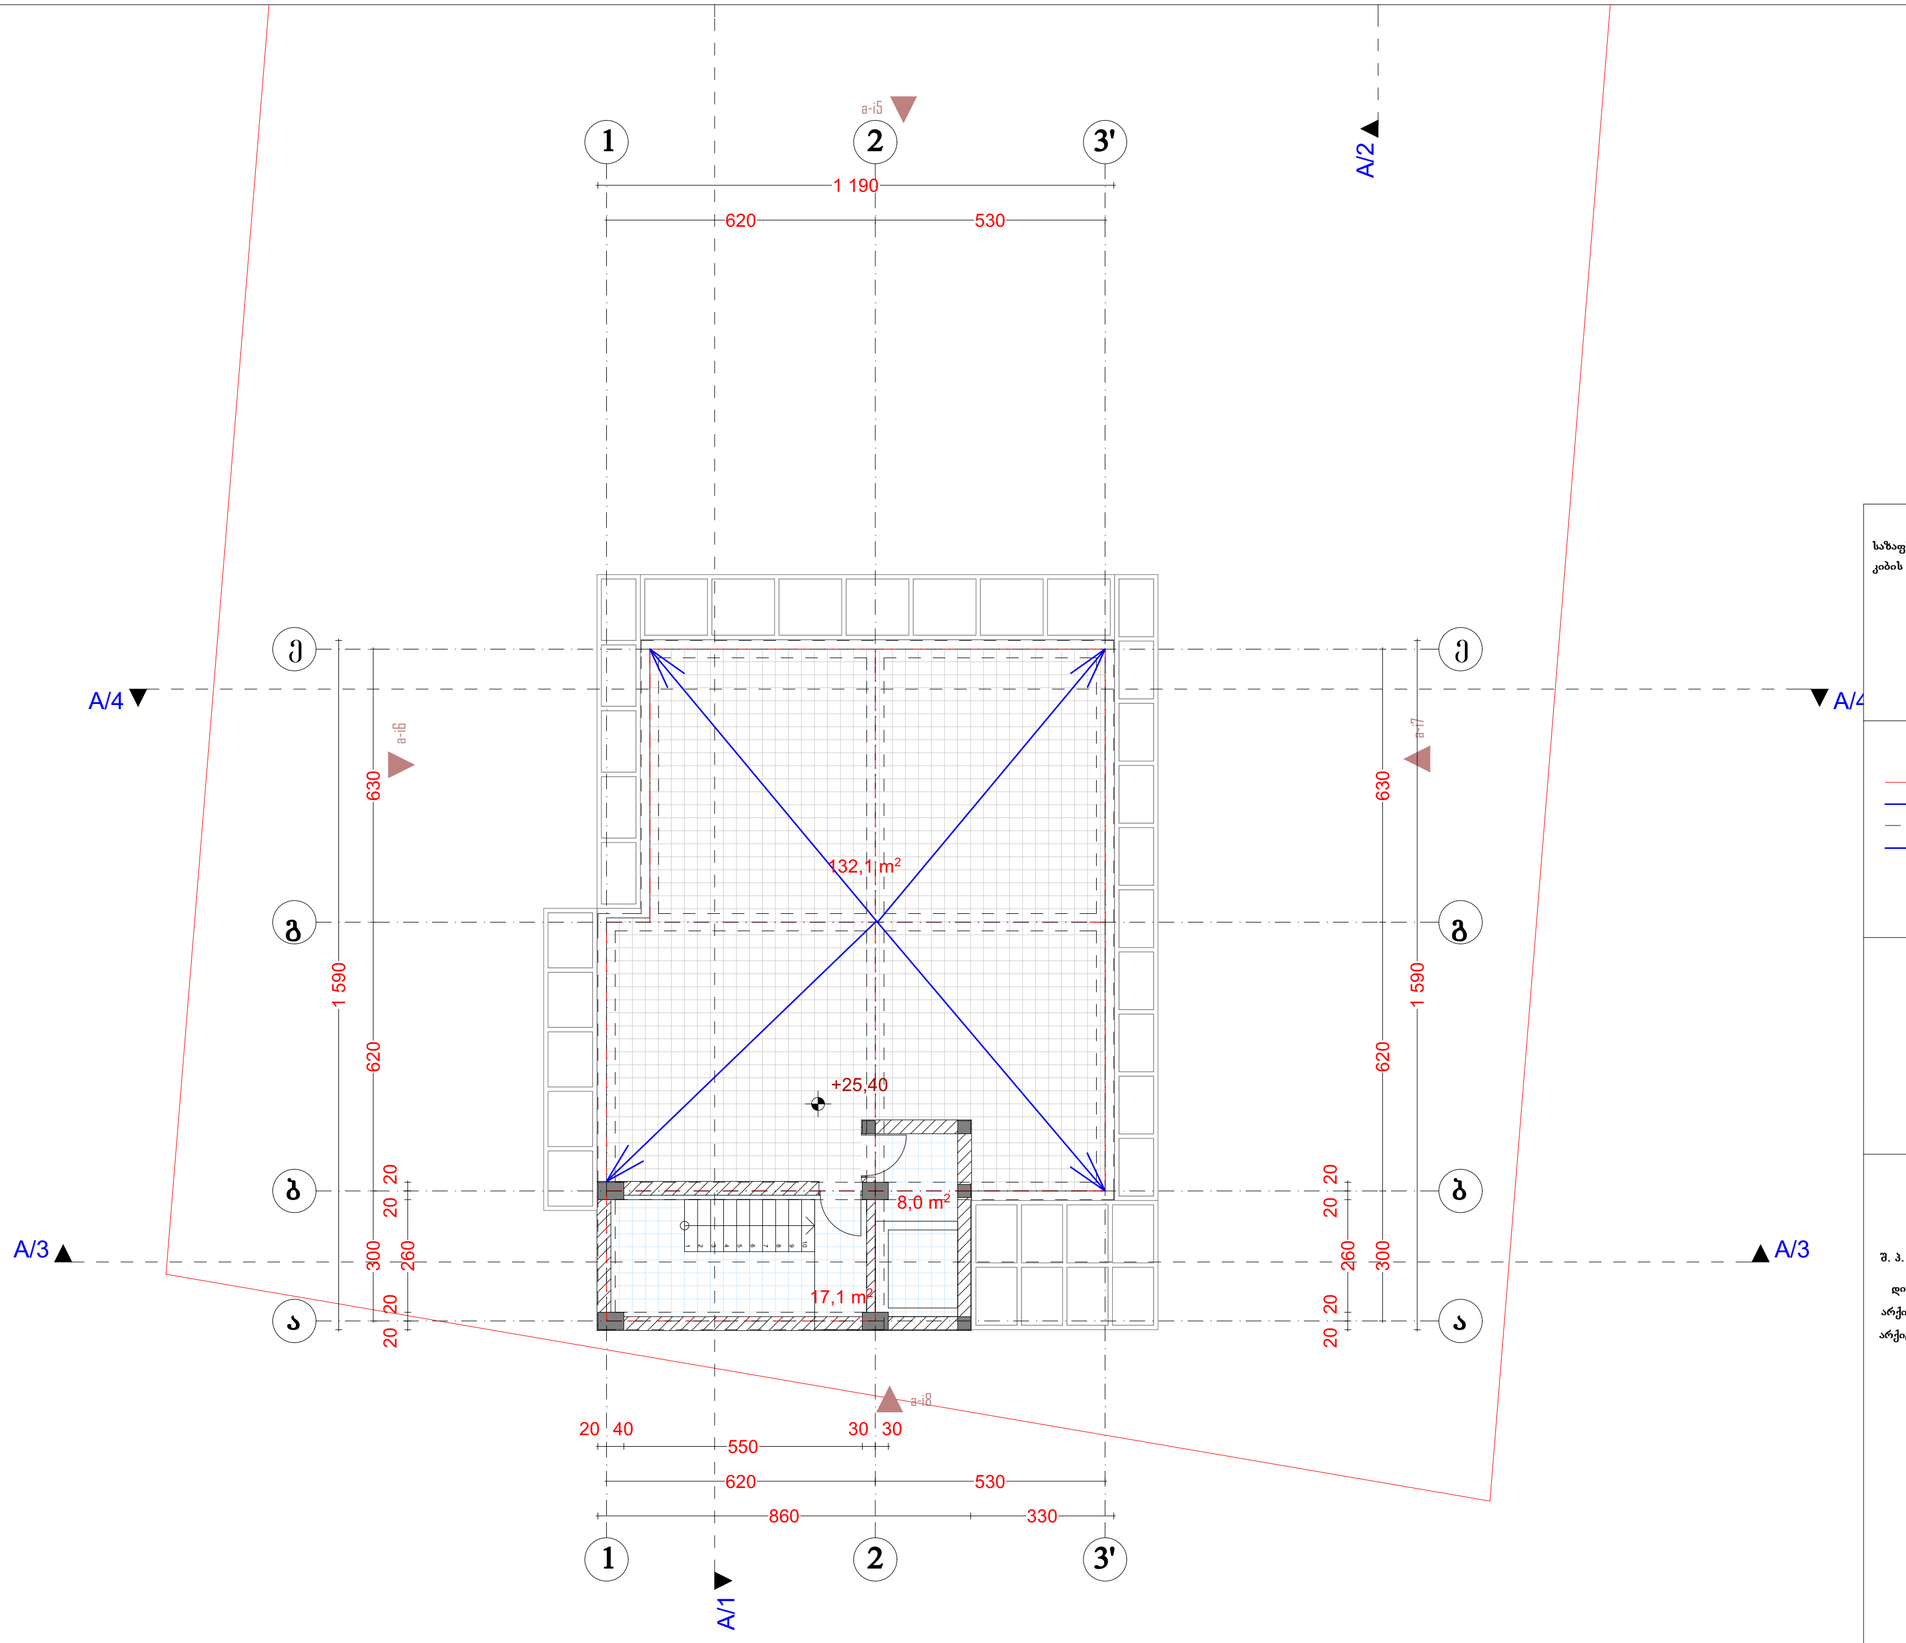

შენიშვნები:

საზაფხულო ფართობი: 132,10 მ²

კიბის უჯრედების და სადარბაზოს ფართობი: 25,10 მ²

ექსპლიკაცია:

- წითელი ხაზი
- რეგულირების ხაზი
- ღერძის ხაზი
- წყლის გადაყვანის ნიშანი

პირობითი აღნიშვნები:

AB5

შ. პ. ს. ეი ბი 5, არაგვისპირის ქ. 14, 0179 თბილისი

დირექტორი: დ. ლოსაბერიძე

არქიტექტორი: დ. ჭკუასელი

არქიტექტორი: დ. ლოსაბერიძე

დამკვეთი:

პროექტის სახელწოდება:

საცხოვრებელი სახლი

ქ.თბილისი, გორგასლის I ჩიხი #75ა

არქიტექტურული ნაწილი


ნახაზი:

B ბლოკი. ტერასის გეგმა

ფურცელი: A.20 (44)

მასშტაბი: 1:100 ფორმატი: A3

17.03.2014

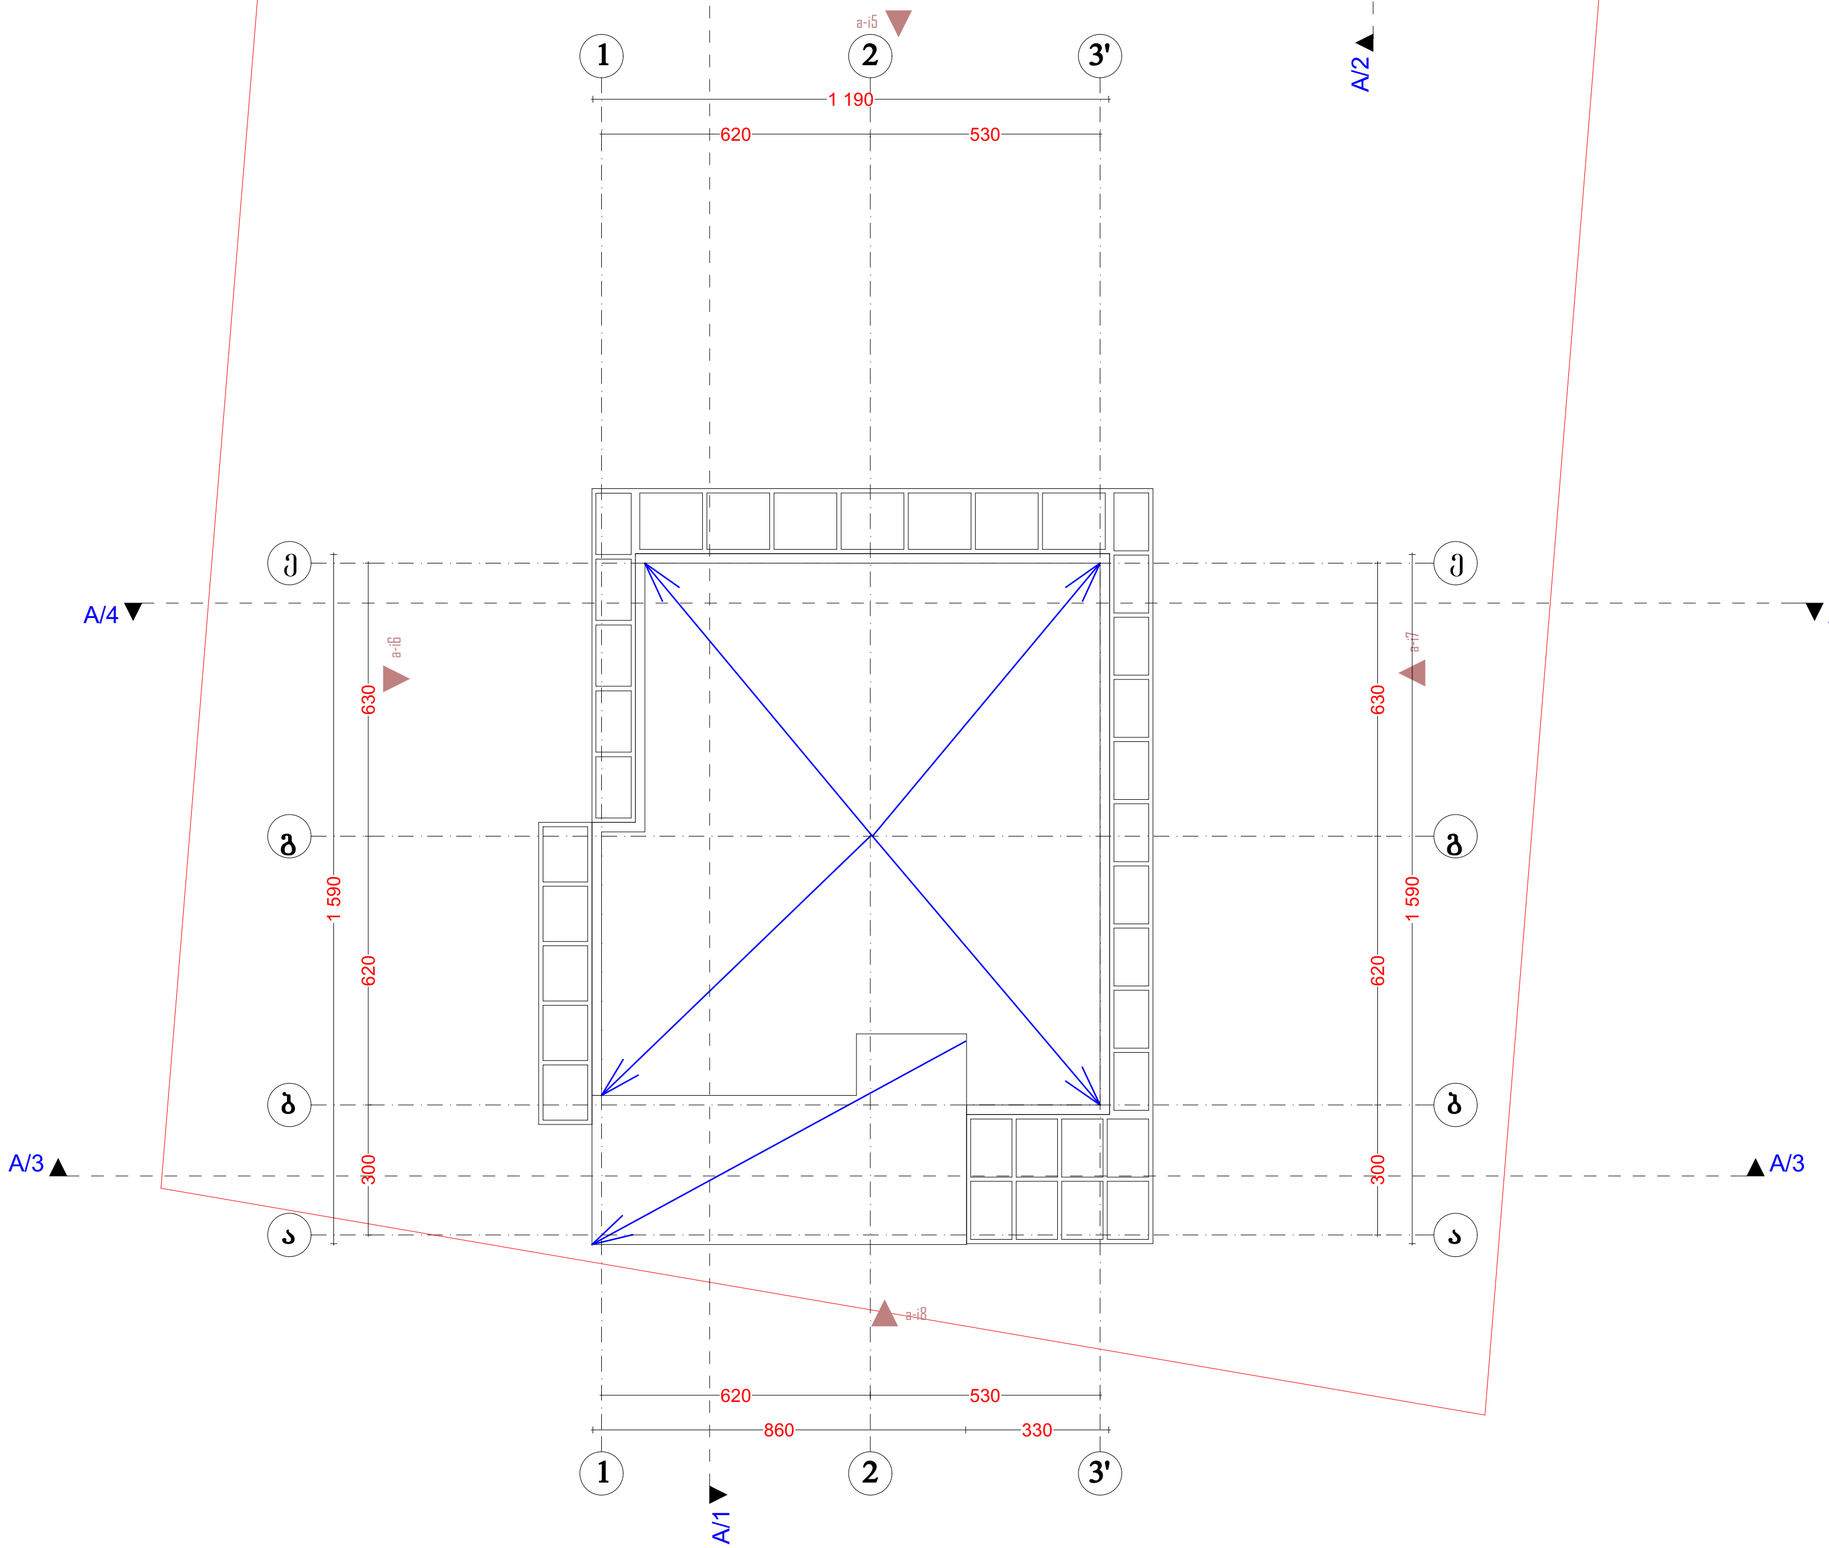

შენიშვნები:

ექსპლიკაცია:

- წითელი ხაზი
- რევიზიების ხაზი
- ღერძის ხაზი
- წყლის გადაცემის ნიშანი

პირობითი აღნიშვნები:

AB5

შ. პ. ს. ეი ბი 5, არაგვისპირის ქ. 14, 0179 თბილისი

დირექტორი: დ. ლოსაბერიძე

არქიტექტორი: დ. ჭკუასელი

არქიტექტორი: დ. ლოსაბერიძე

დამკვეთი:

პროექტის სახელწოდება:

საცხოვრებელი სახლი

ქ.თბილისი, გორგასლის I ჩიხი #75ა

არქიტექტურული ნაწილი

ნახაზი:

B ბლოკი. გადახურვის გეგმა

ფურცელი: **A.21 (44)**

მასშტაბი: **1:100** ფორმატი: A3

17.03.2014