A ბლოკი



შენიშვნები:

ექსპლიკაცია:

პირობითი აღნიშვნები:

წითელი ხაზი

ლურჯის ხაზი

AB5

შ. პ. ს. ვი ბი 5, არაგვისის ქ. 14, 0179 თბილისი

დირექტორი: დ. ლილაბერიძე

არქიტექტორი: დ. ჭეიშვილი

არქიტექტორი: დ. ლილაბერიძე

დამკვეთი:

პროექტის საზელწოდება:
საცხოვრებელი სახლი
ჭ.თბილისი, გორგასლის I ჩიხი #75

არქიტექტურული ნაწილი


ნახაზი:
A ბლოკი ფასადი 6-1

ფურცელი: A.26 (44)

მასშტაბი: 1:100 ფორმატი: A3

17.03.2014

A ბლოკი

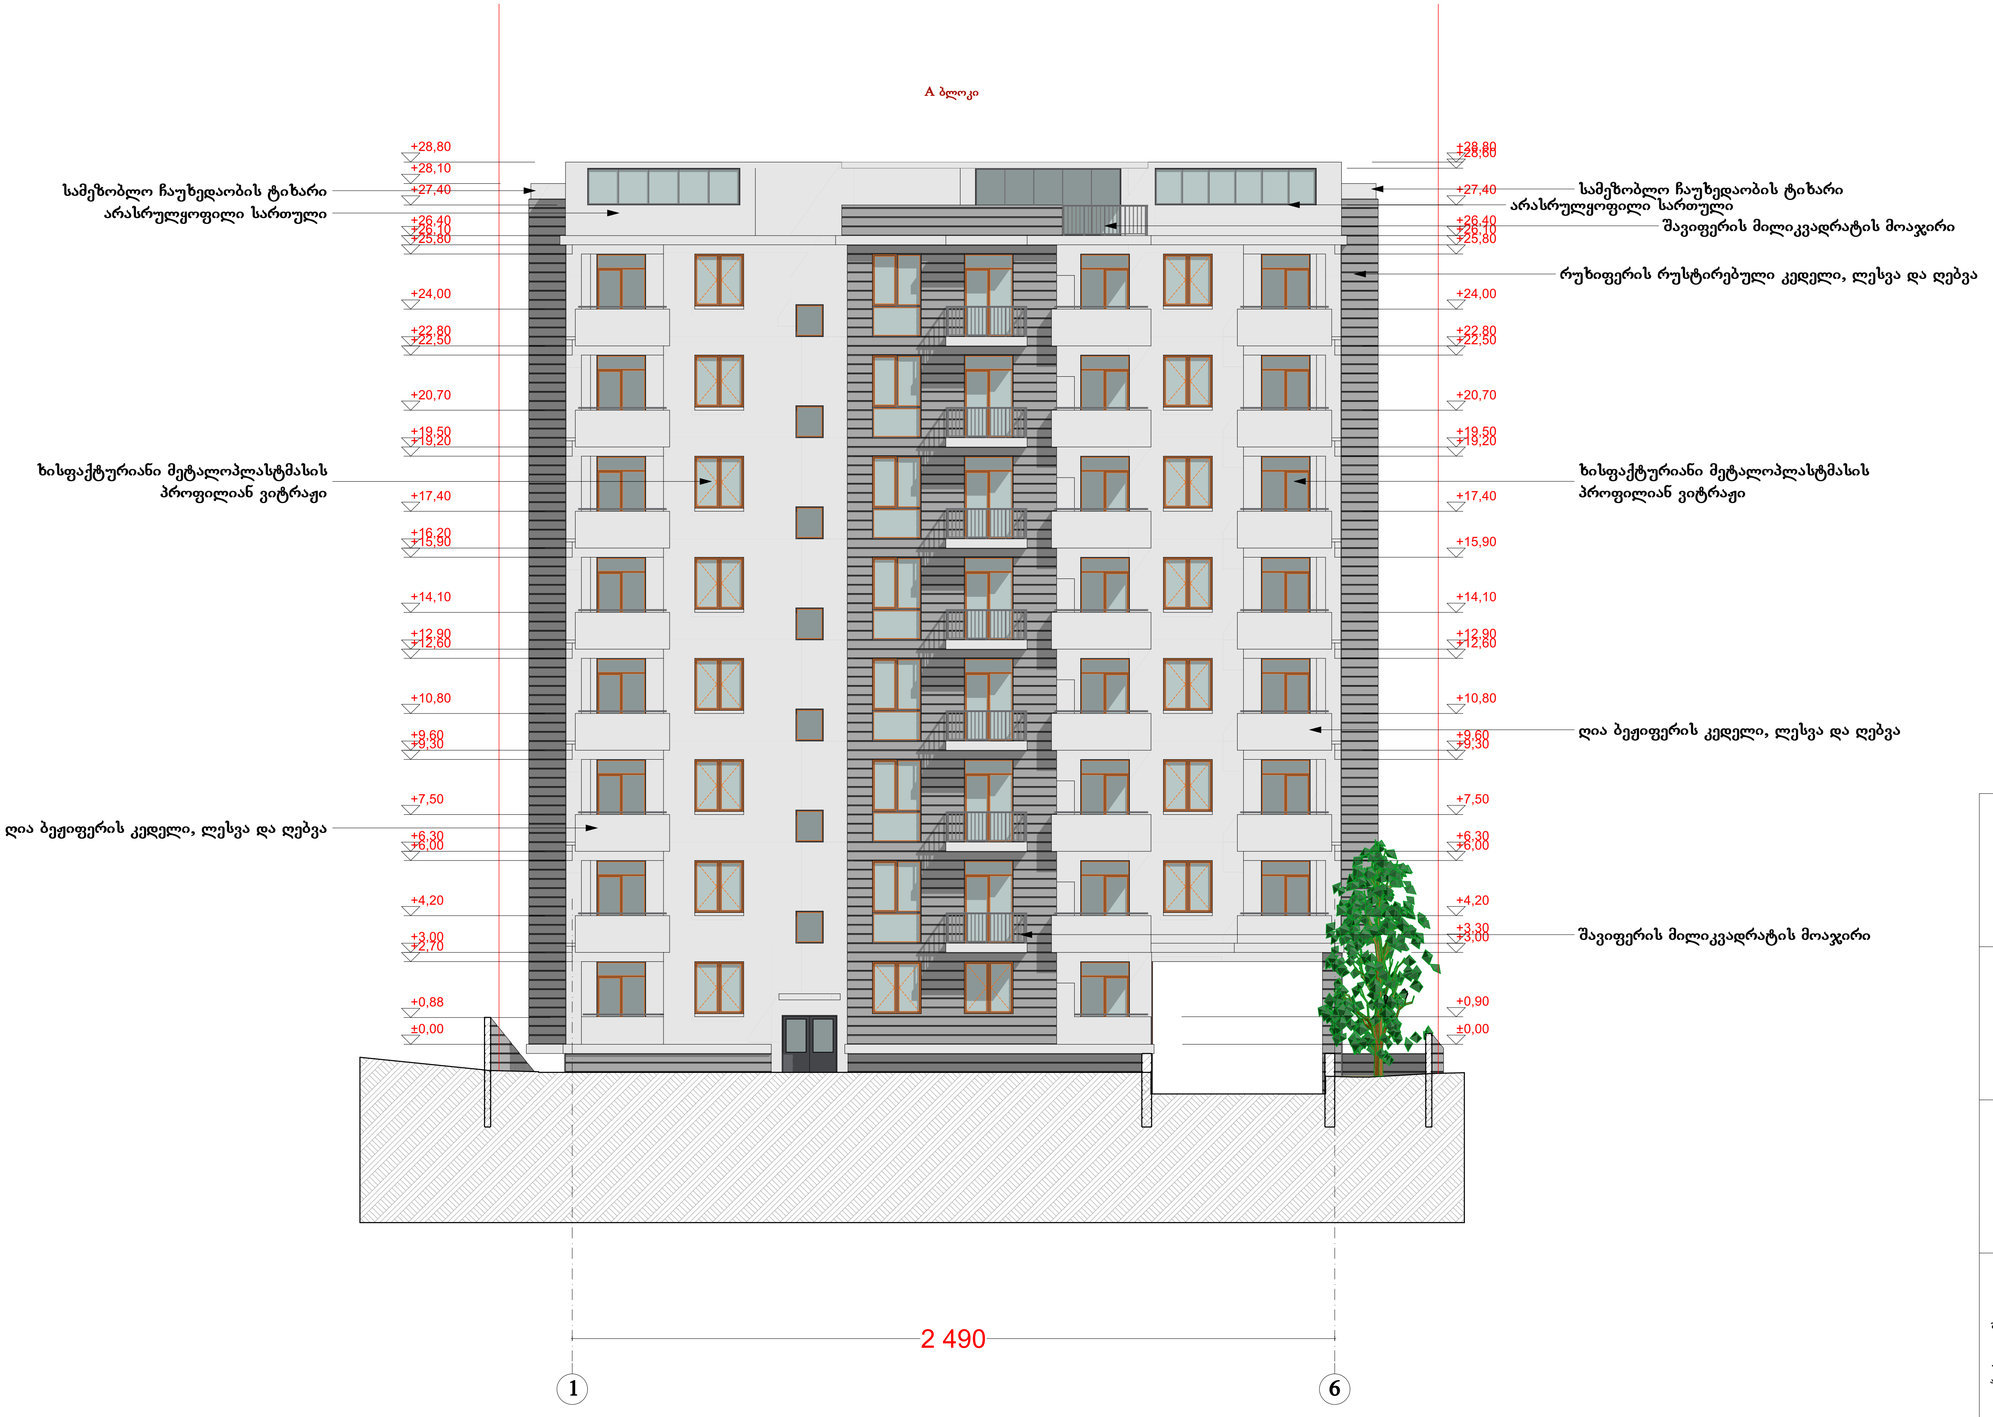

შენიშვნები:

აქსპლიკაცია:

პირობითი აღნიშვნები:

წითელი ხაზი

ღერძის ხაზი

AB5

შ. ვ. ს. ეი ბი 5, არაგვისელას ქ. 14, 0179 თბილისი

დირექტორი: დ. ლისაბერიძე

არქიტექტორი: დ. ჭიკაძელი

არქიტექტორი: დ. ლისაბერიძე

დამკვეთი:

პროექტის სახელწოდება:

საცხოვრებელი სახლი

ქ.თბილისი, გორგასლის I ჩიხი #75

არქიტექტურული ნაწილი

ნახაზი:


A ბლოკი.ფასადი 1-6

ფურცელი: A.27 (44)

მასშტაბი: 1:100 ფორმატი: A3

17.03.2014

A ბლოკი

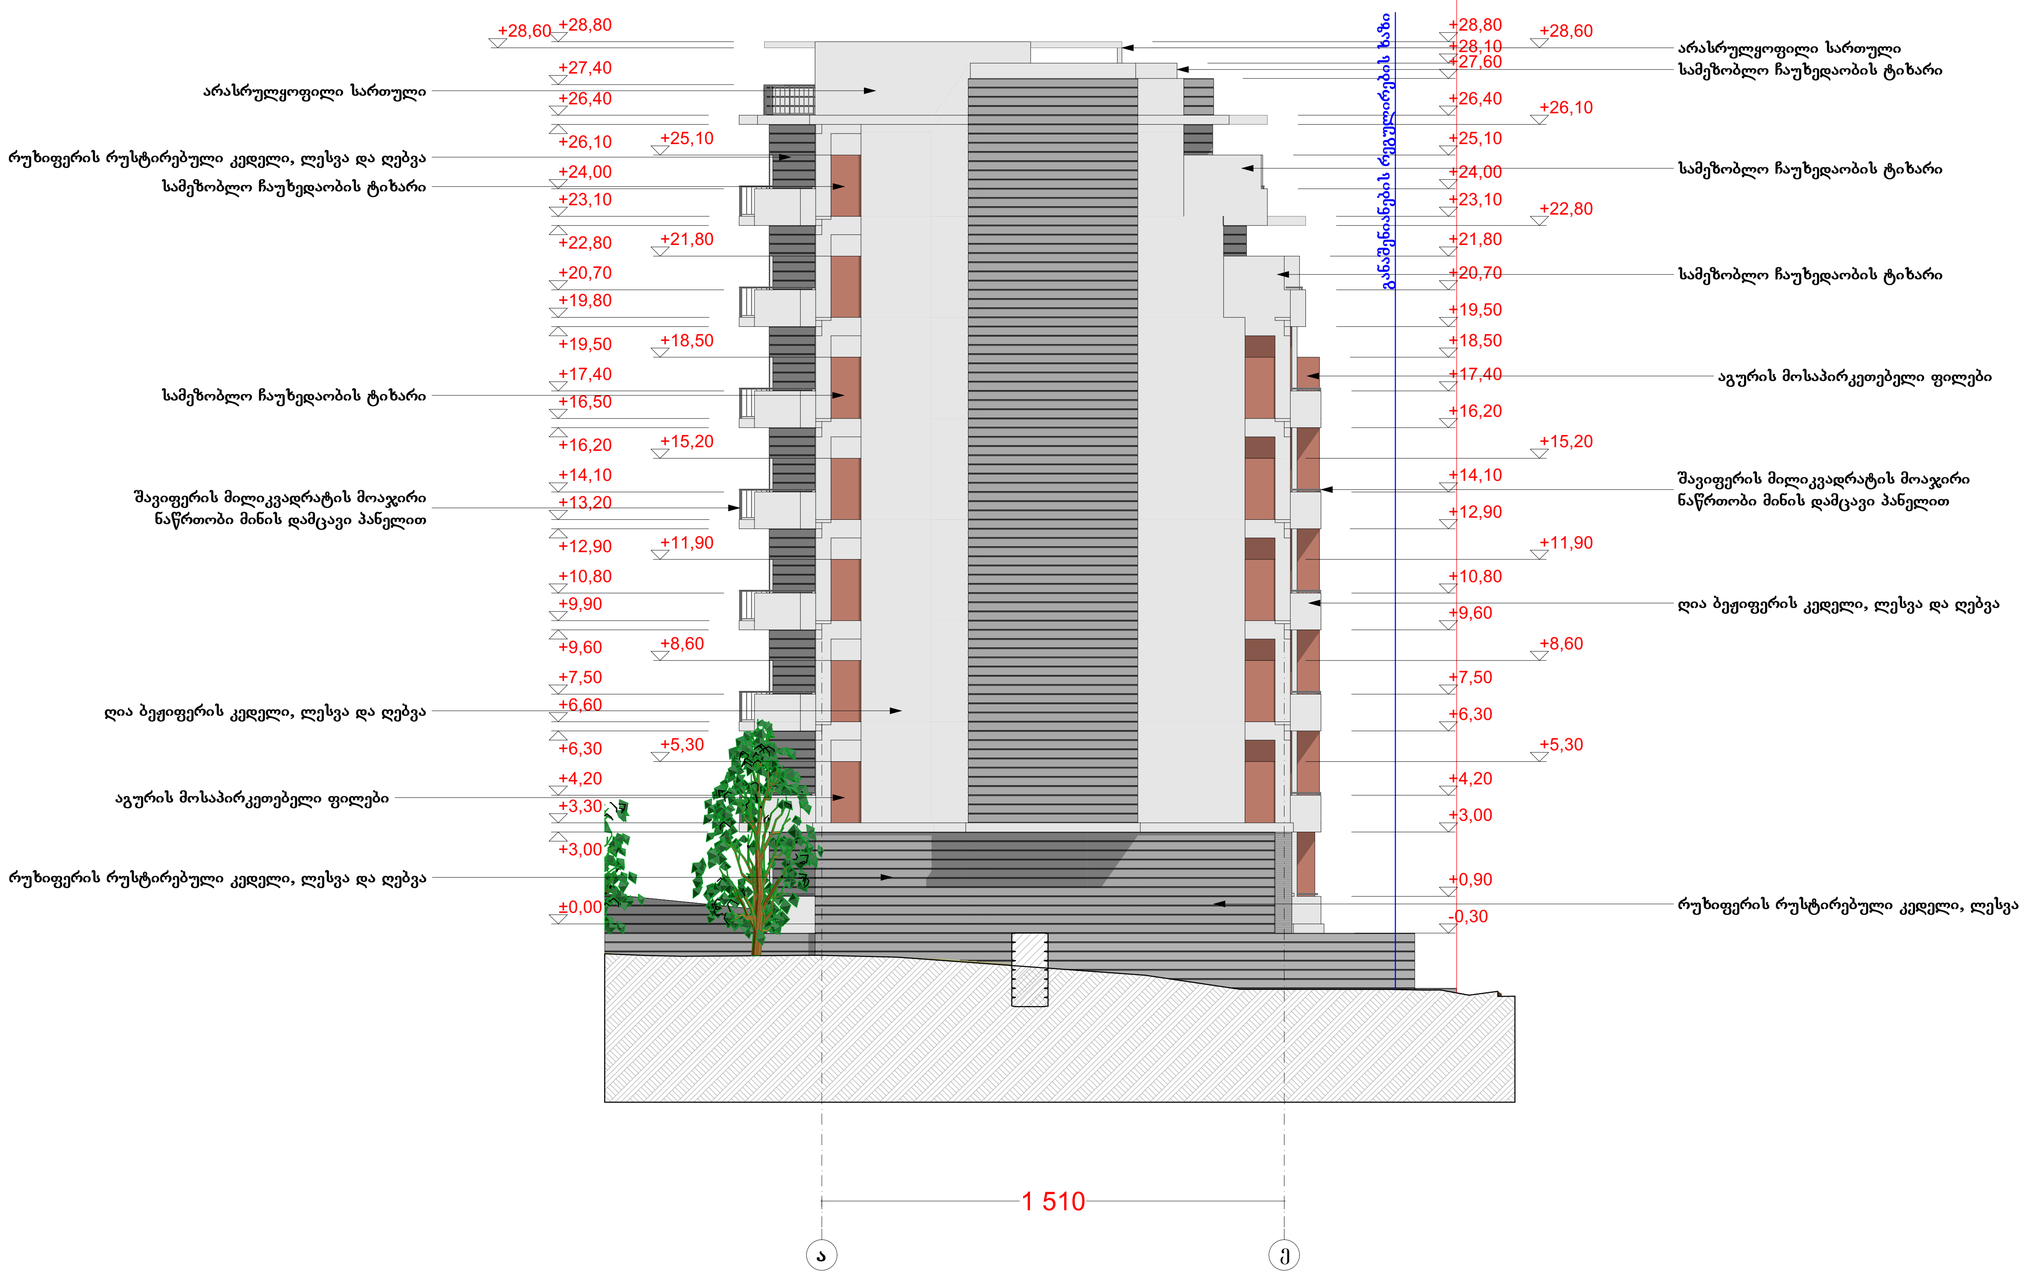

შენიშვნები:

განლაგება:

პირობითი აღნიშვნები:

- წითელი ხაზი
- საავალ გზის ღერძის ხაზი
- რეგულირების ხაზი
- ღერძის ხაზი

AB5

შ. პ. ს. ეი ბი 5, არაგვისის ქ. 14, 0179 თბილისი

დირექტორი: დ. ლისაბერიძე
არქიტექტორი: დ. ჭკუასელი
არქიტექტორი: დ. ლისაბერიძე

დამკვეთი:

პროექტის სახელწოდება:
საცხოვრებელი სახლი
ჭოხელისა, გორგასლის I ჩიხი #75ა

არქიტექტურული ნაწილი


ნახაზი:
A ბლოკი.ფასადი ა-ე

ფურცელი: **A.28 (44)**

მასშტაბი: **1:100** ფორმატი: A3

17.03.2014

A ბლოკი

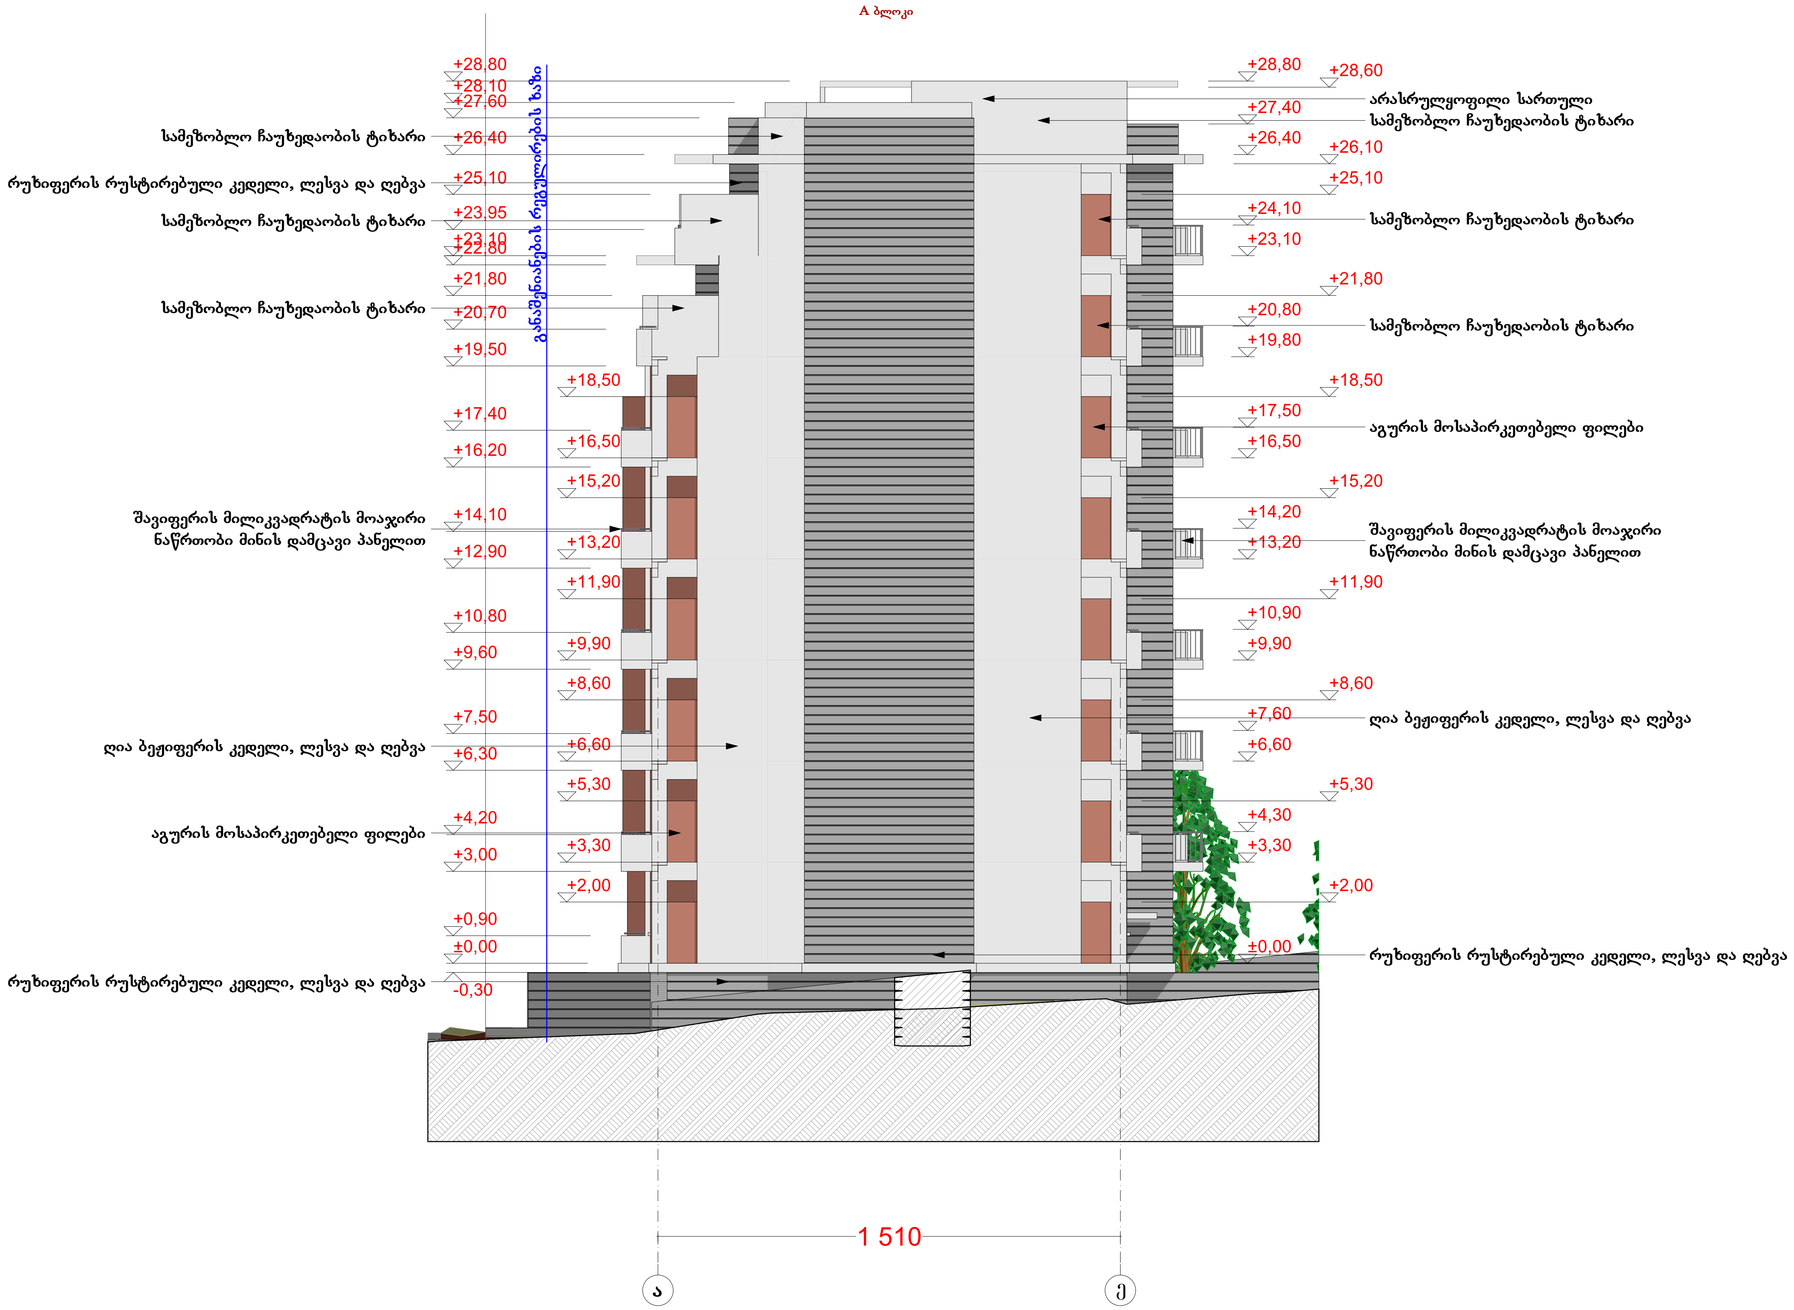

შენიშვნები:

ექსპლიკაცია:

პირობითი აღნიშვნები:

წითელი ხაზი
საკალო ჯვრის ხაზი
რეგულირების ხაზი
ღერძის ხაზი

AB5

შ. პ. ს. ეი ბი 5, არაგვისპირის ქ. 14, 0179 თბილისი

დირექტორი: დ. ლისაბერიძე
არქიტექტორი: დ. ჭიკუასელი
არქიტექტორი: დ. ლისაბერიძე

დამკვეთი:

პროექტის სახელწოდება:
საცხოვრებელი სახლი
ჭ.თბილისი, გორგასლის I ჩიხი #75ა

არქიტექტურული ნაწილი

ნახაზი:
A ბლოკი.ფასადი ე-ა

ფურცელი: **A.29 (44)**

მასშტაბი: **1:100** ფორმატი: A3

17.03.2014

B ბლოკი



ხისფაქტურიანი მეტალოპლასტმასის პროფილიან ვიტრაჟი

ღია ბეჟიფერის კედელი, ლესვა და ღებვა

ხისფაქტურიანი მეტალოპლასტმასის პროფილიან ვიტრაჟი

აგურის მოსაპირკეთებელი ფილები

ღია ბეჟიფერის კედელი, ლესვა და ღებვა

შავიფერის მილიკვადრატის მოაჯირი

რუხიფერის რუსტირებული კედელი, ლესვა და ღებვა

ხისფაქტურიანი მეტალოპლასტმასის პროფილიან ვიტრაჟი

ღია ბეჟიფერის კედელი, ლესვა და ღებვა

შავიფერის მილიკვადრატის ჟალუზი

ხისფაქტურიანი მეტალოპლასტმასის პროფილიან ვიტრაჟი

აგურის მოსაპირკეთებელი ფილები

ღია ბეჟიფერის კედელი, ლესვა და ღებვა

შავიფერის მილიკვადრატის მოაჯირი

რუხიფერის რუსტირებული კედელი, ლესვა და ღებვა

შენიშვნები:

ექსპლიკაცია:

პირობითი აღნიშვნები:

წითელი ხაზი
საავტო გზის ღერძის ხაზი
რეგულირების ხაზი
ღერძის ხაზი

AB5

შ. პ. ს. ეი ბი 5, არაგვისის ქ. 14, 0179 თბილისი

დირექტორი: დ. ლისაბერიძე
არქიტექტორი: დ. ჭკუასელი
არქიტექტორი: დ. ლისაბერიძე

დამკვეთი:

პროექტის საზეწოება:
საცხოვრებელი სახლი
ქ.თბილისი, გორგასლის I ჩიხი #75


არქიტექტურული ნაწილი

ნახაზი:
B ბლოკი. ფასადი 3-1

ფურცელი: **A.30 (44)**

მასშტაბი: 1:100 ფორმატი: A3

17.03.2014

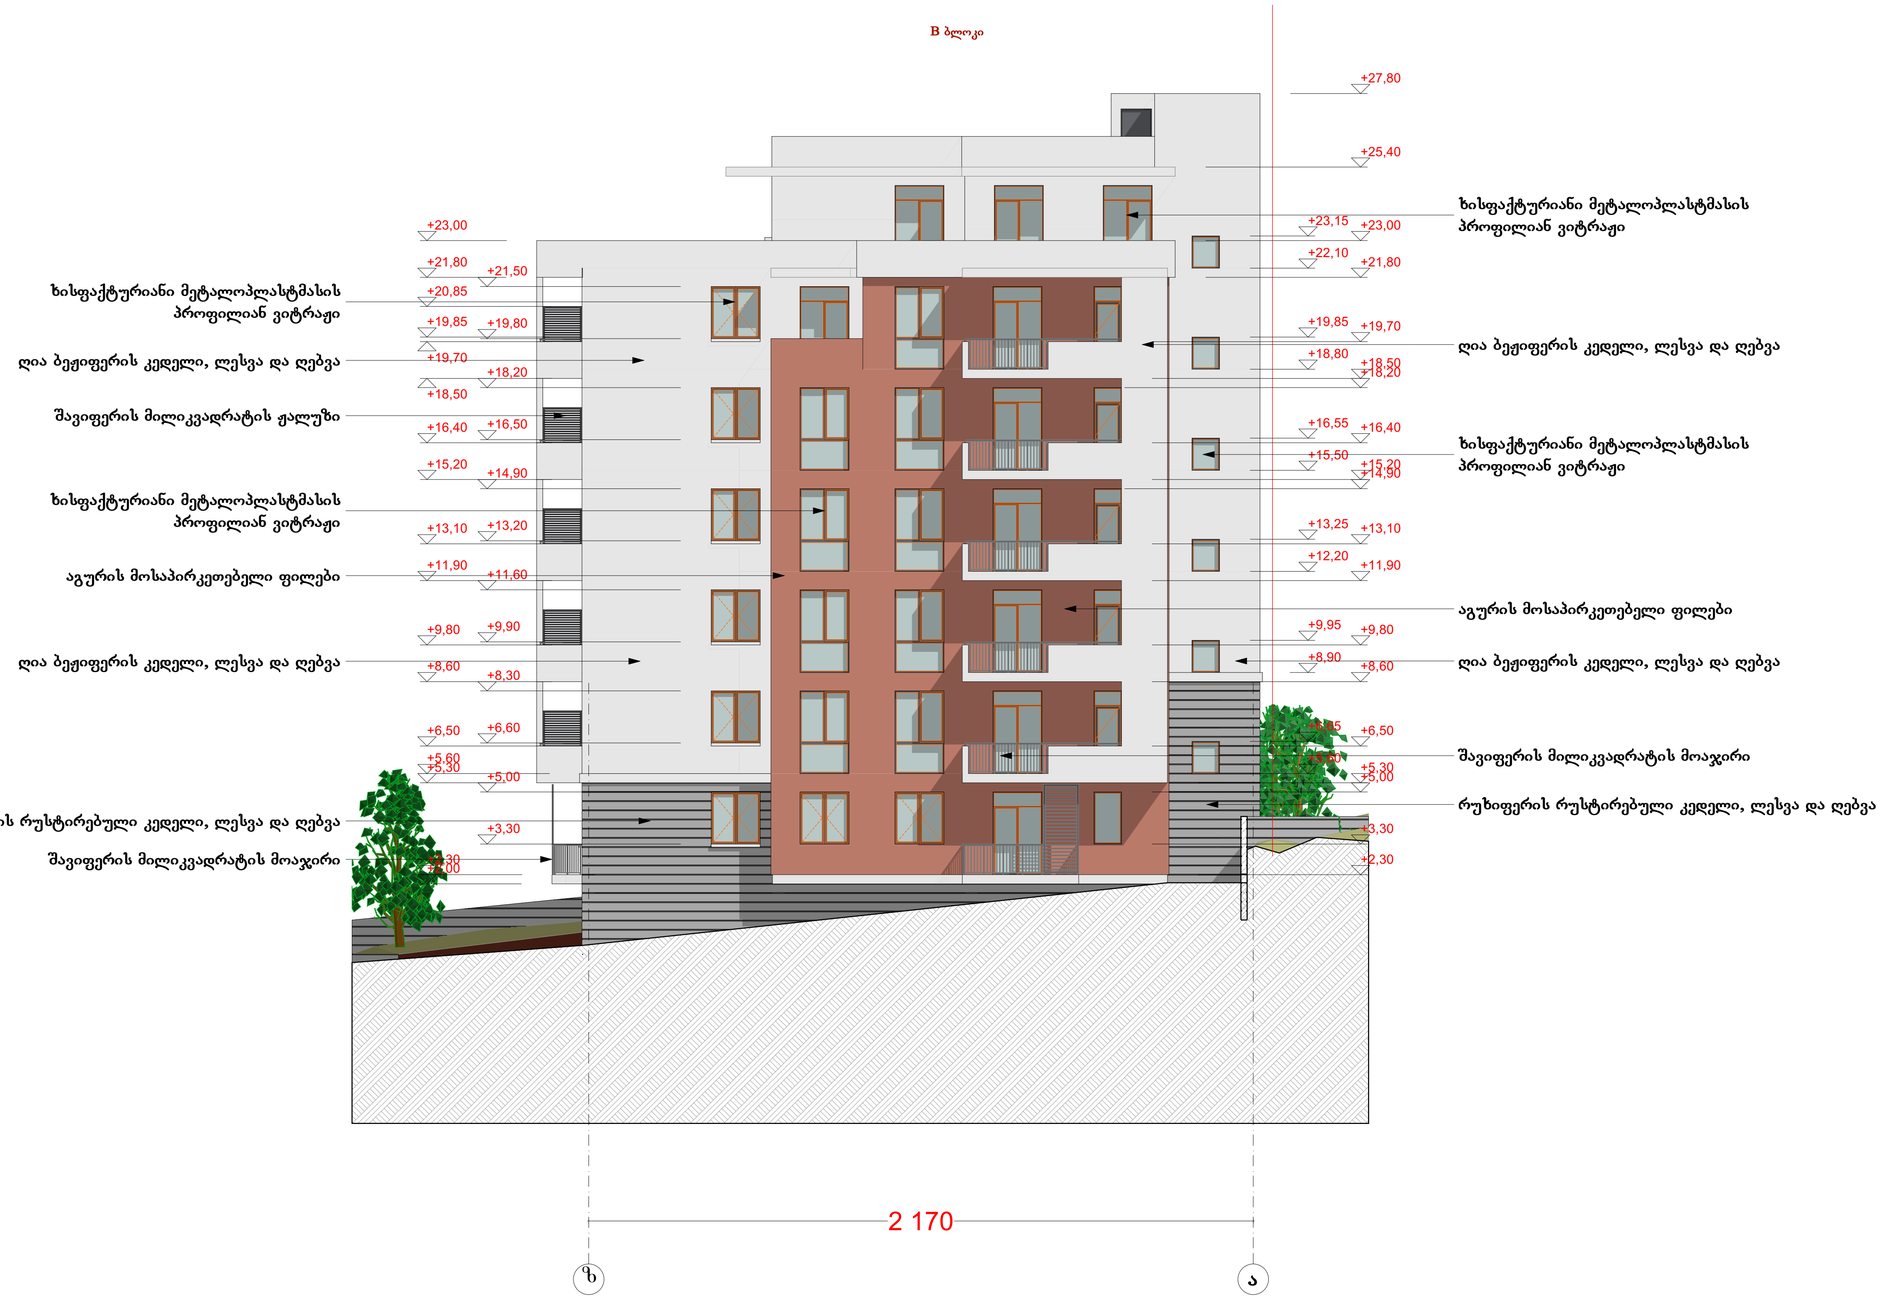

შენიშვნები:

ექსპლიკაცია:

პირობითი აღნიშნები:

წითელი ხაზი
საკალო გზის ღერძის ხაზი
რეგულირების ხაზი
ღერძის ხაზი

AB5

შ. პ. ს. ეი ბი 5, არაგვისპირა ქ. 14, 0179 თბილისი

დირექტორი: დ. ლისაბერიძე
არქიტექტორი: დ. ჭკუასელი
არქიტექტორი: დ. ლისაბერიძე

დამკვეთი:

პროექტის სახელწოდება:
საცხოვრებელი სახლი
ქობულეთი, გორგასლის I ჩიხი #75ა

არქიტექტურული ნაწილი

ნახაზი:
B ბლოკი. ფასადი ზ-ა

ფურცელი: **A.31 (44)**

მასშტაბი: 1:100 ფორმატი: A3

17.03.2014

B ბლოკი



ხისფაქტურიანი მეტალოპლასტმასის პროფილიან ვიტრაჟი

ღია ბეჟიფერის კედელი, ლესვა და ღებვა

ხისფაქტურიანი მეტალოპლასტმასის პროფილიან ვიტრაჟი

აგურის მოსაპირკეთებელი ფილები

ღია ბეჟიფერის კედელი, ლესვა და ღებვა

შავიფერის მილიკვადრატის მოაჯირი

რუხიფერის რუსტირებული კედელი, ლესვა და ღებვა

ღია ბეჟიფერის კედელი, ლესვა და ღებვა

ხისფაქტურიანი მეტალოპლასტმასის პროფილიან ვიტრაჟი

შავიფერის მილიკვადრატის ჟალუზი

ხისფაქტურიანი მეტალოპლასტმასის პროფილიან ვიტრაჟი

აგურის მოსაპირკეთებელი ფილები

ღია ბეჟიფერის კედელი, ლესვა და ღებვა

რუხიფერის რუსტირებული კედელი, ლესვა და ღებვა

შავიფერის მილიკვადრატის მოაჯირი

შენიშვნები:

განსაკუთრება:

პირობითი აღნიშვნები:

- წითელი ხაზი
- საკალო გზის ღერძის ხაზი
- რეგულირების ხაზი
- ღერძის ხაზი

AB5

შ. პ. ს. ეი ბი 5, არაგვისის ქ. 14, 0179 თბილისი

დირექტორი: დ. ლისაბერძე
არქიტექტორი: დ. ჭკუასელი
არქიტექტორი: დ. ლისაბერძე

დამკვეთი:

პროექტის სახელწოდება:
საცხოვრებელი სახლი
ქ.თბილისი, გორგასლის I ჩიხი #75

არქიტექტურული ნაწილი


ნახაზი:
B ბლოკი. ფასადი ა-ზ

ფურცელი: A.32 (44)

მასშტაბი: 1:100 ფორმატი: A3

17.03.2014

B ბლოკი

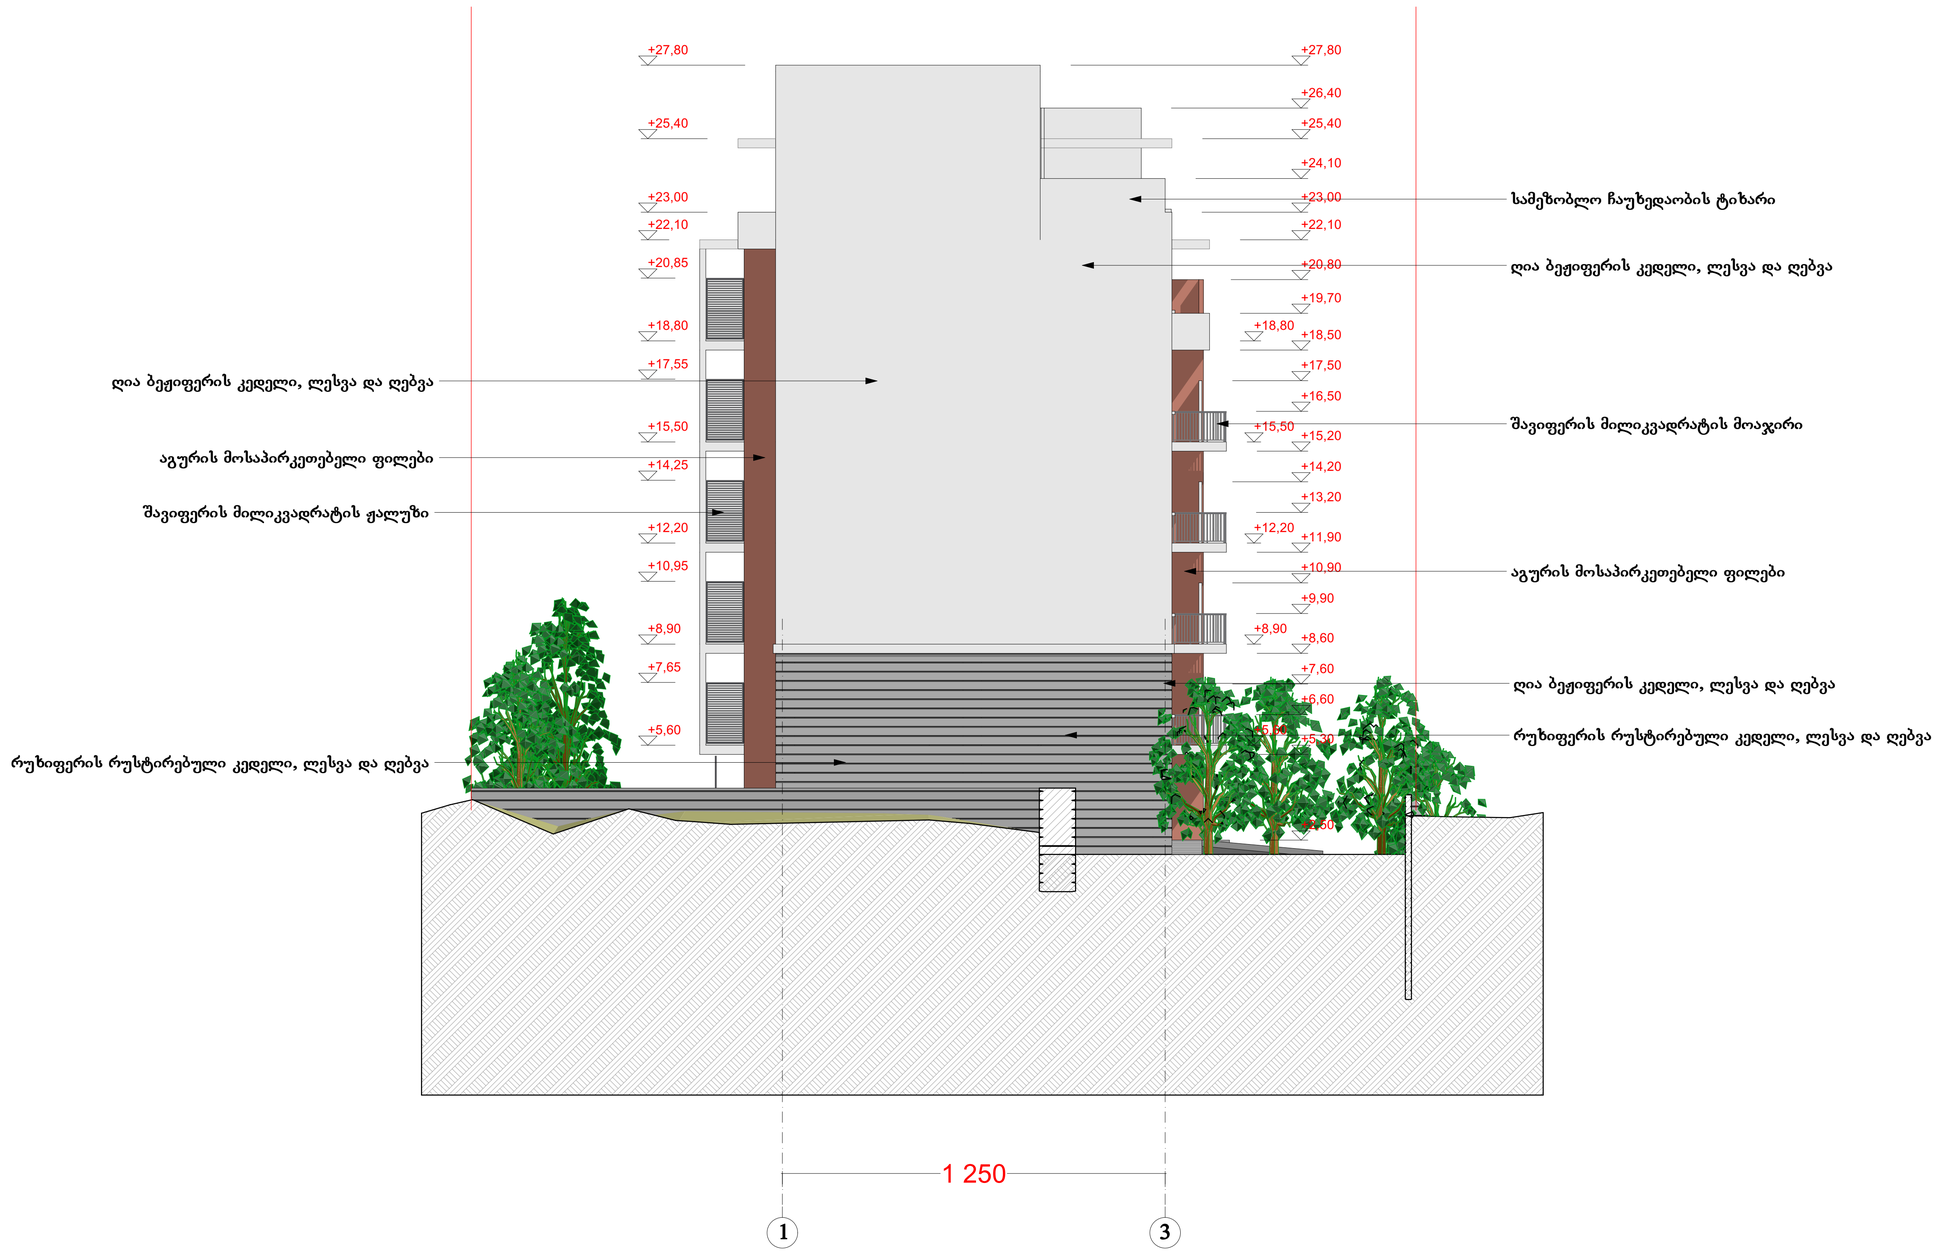

შენიშვნები:

ექსპლიკაცია:

პირობითი აღნიშვნები:

წითელი ხაზი
საავტო გზის ღერძის ხაზი
რეგულირების ხაზი
ღერძის ხაზი

AB5

შ. პ. ს. ეი ბი 5, არაგვისის ქ. 14, 0179 თბილისი

დირექტორი: დ. ლისაბერიძე
არქიტექტორი: დ. ჭყუასელი
არქიტექტორი: დ. ლისაბერიძე

დამკვეთი:

პროექტის სახელწოდება:
საცხოვრებელი სახლი
კობალისი, გორგასლის 1 ჩიხი #75²

არქიტექტურული ნაწილი

ნახაზი:
B ბლოკი. ფასადი 1-3

ფურცელი: A.33 (44)

მასშტაბი: 1:100 ფორმატი: A3

17.03.2014