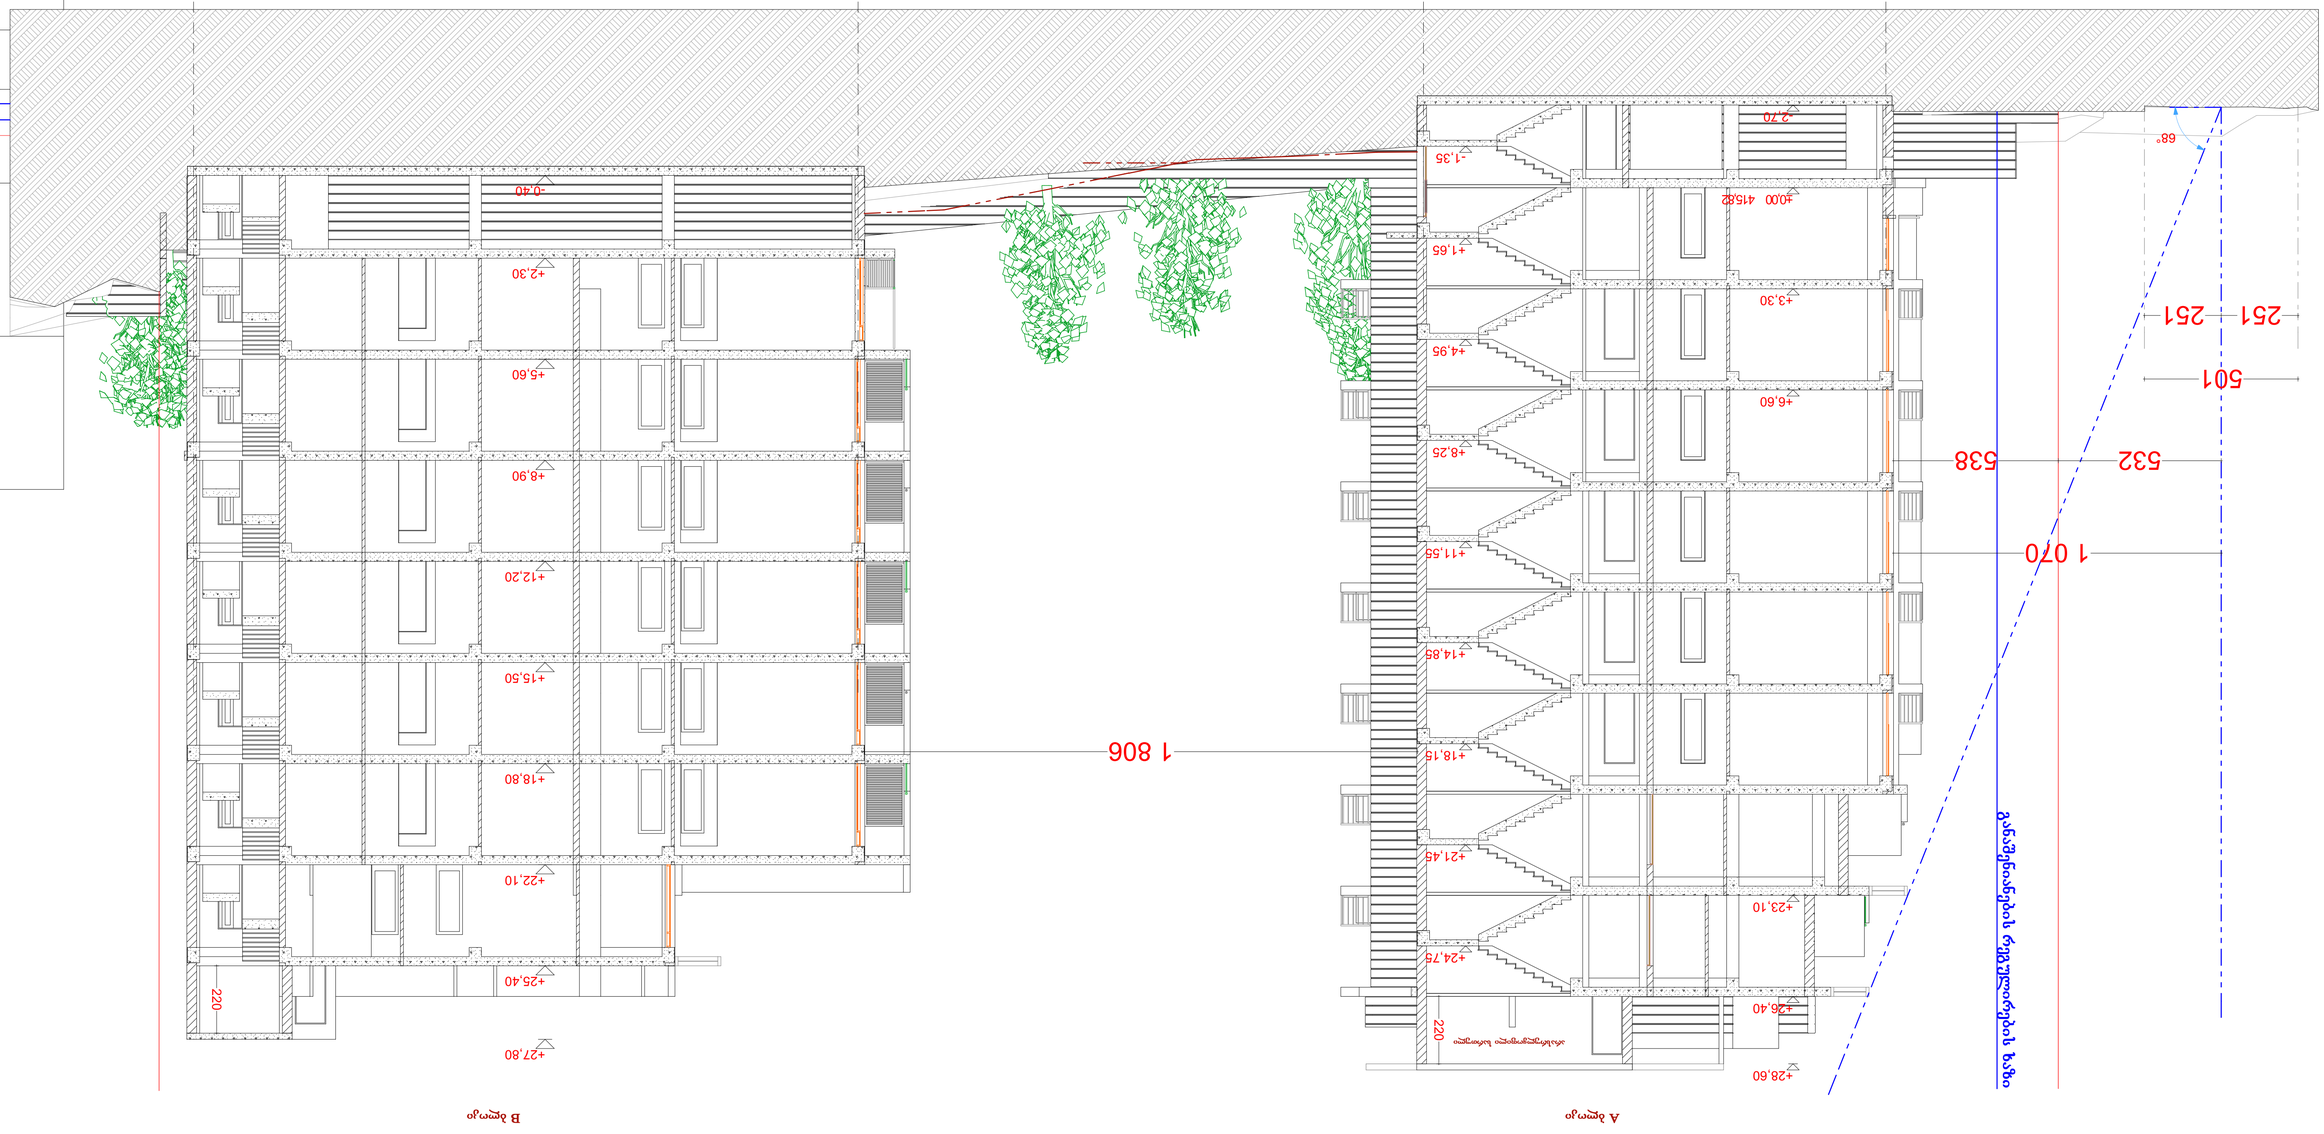

GSPublisherEngine 0.0.100.100

პირობითი აღნიშვნები

:

შენიშვნები

:

ექსპლიკაცია

:

AB

5
S.

p.

s. ei bi

5, არაყიშვილის

ქ. 14, 0179 თბილისი
დირექტორი:

დ. ლოსაბერიძე
არქიტექტორი:

d. Wkuaseli
არქიტექტორი:

დ. ლოსაბერიძე
დამკვეთი

:

პროექტის სახელწოდება

:

საცხოვრებელი სახლი
q

.თბილისი, გორგასლის I ჩიხი

#75

a

არქიტექტურული ნაწილი

ნახაზი

:

ჭრილი

A

-

1

ფურცელი:

A

.22

(44)

მასშტაბი:

1

:100 ფორმატი:

A

3

17

.03

.2014

e

a

z

a

-2,70

±0,00�415,82�

+3,30

+6,60

+23,10

+26,40

+28,60

532 538

1 070

-0,40

+2,30

+5,60

+8,90

+12,20

+15,50

+18,80

+22,10

+25,40

+27,80

1 510 2 170 220

220

501

251 251

1 806

- 1,35

+1,65

+4,95

+8,25

+11,55

+14,85

+18,15

+21,45

+24,75

68°

არასრულყოფილი სართული

A ბლოკი B ბლოკი

განაშენიანების რეგულირების ხაზი

წითელი ხაზი
სავალი გზის ღერძის ხაზი
რეგულირების ხაზი
ღერძის ხაზი

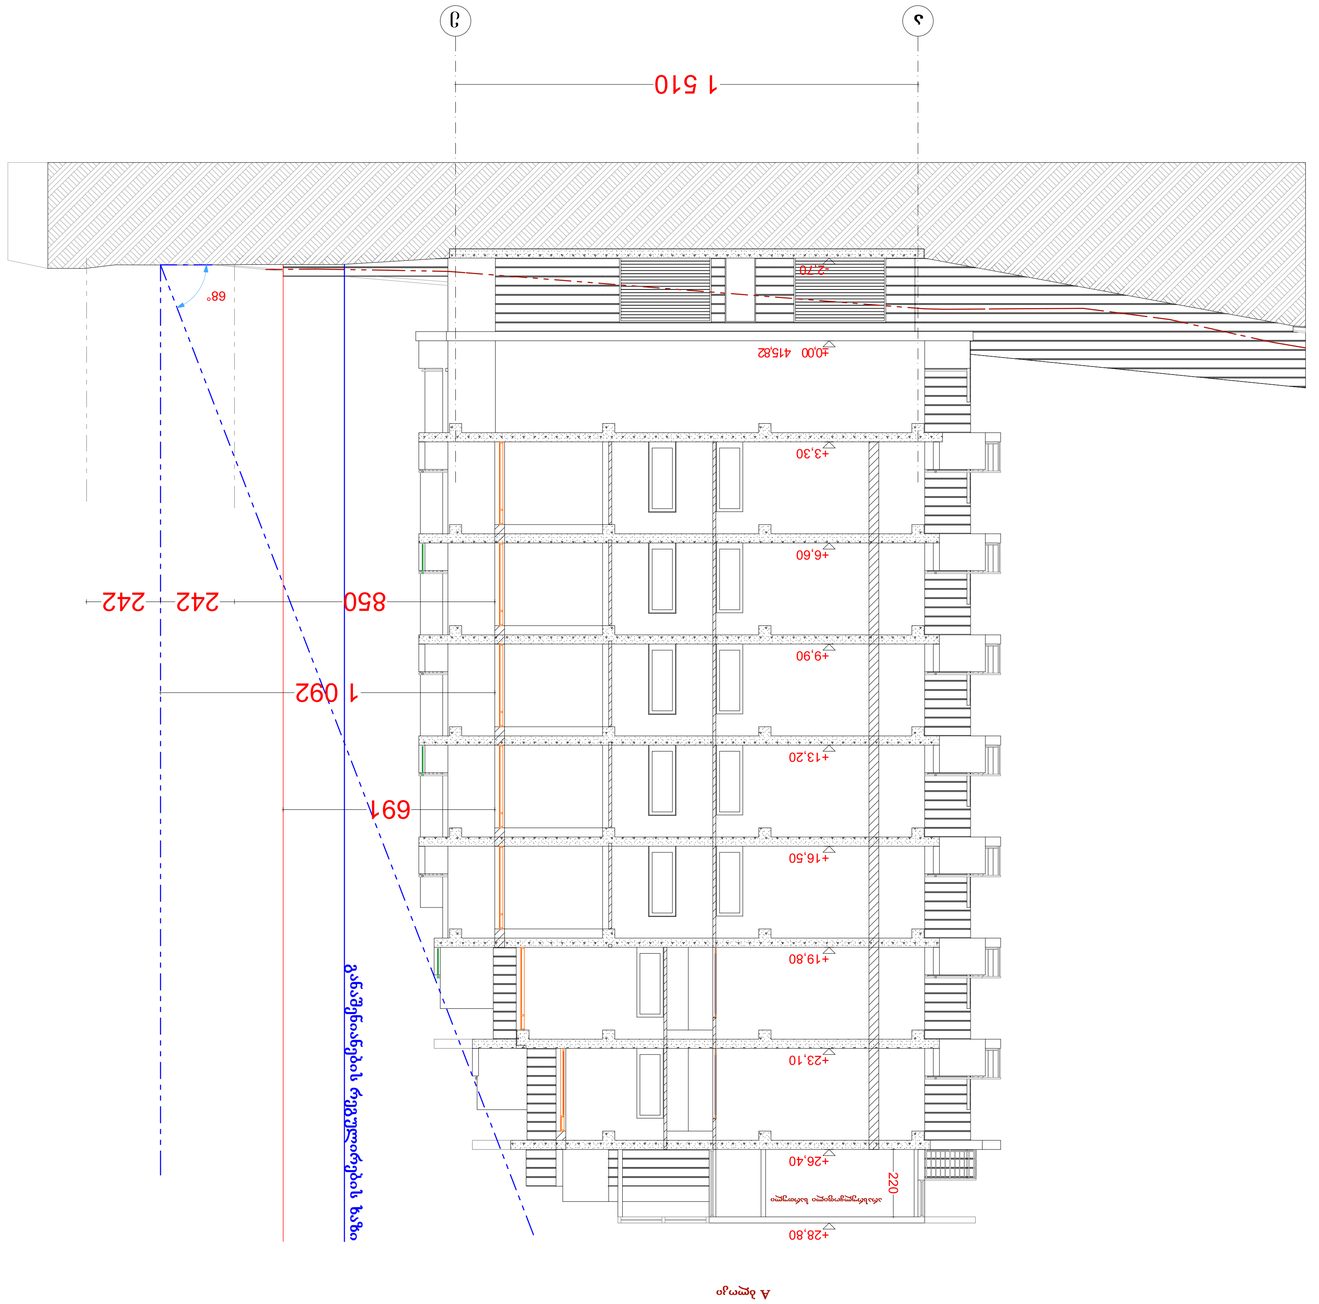

GSPublisherEngine 0.0.100.100

პირობითი აღნიშვნები

:

შენიშვნები

:

ექსპლიკაცია

:

AB

5
S.

p.

s. ei bi

5, არაყიშვილის

ქ. 14, 0179 თბილისი
დირექტორი:

დ. ლოსაბერიძე
არქიტექტორი:

d. Wkuaseli
არქიტექტორი:

დ. ლოსაბერიძე
დამკვეთი

:

პროექტის სახელწოდება

:

საცხოვრებელი სახლი
q

.თბილისი, გორგასლის I ჩიხი

#75

a

არქიტექტურული ნაწილი

ნახაზი

:

ჭრილი

A

-

2

ფურცელი:

A

.23

(44)

მასშტაბი:

1

:100 ფორმატი:

A

3

17

.03

.2014

a

e

-2,70

±0,00�415,82�

+3,30

+6,60

+9,90

+13,20

+16,50

+19,80

+23,10

+26,40

+28,80

220

1 510

1 092

850 242 242

691

68°

არასრულყოფილი სართული

A ბლოკი

განაშენიანების რეგულირების ხაზი

წითელი ხაზი
სავალი გზის ღერძის ხაზი
რეგულირების ხაზი
ღერძის ხაზი

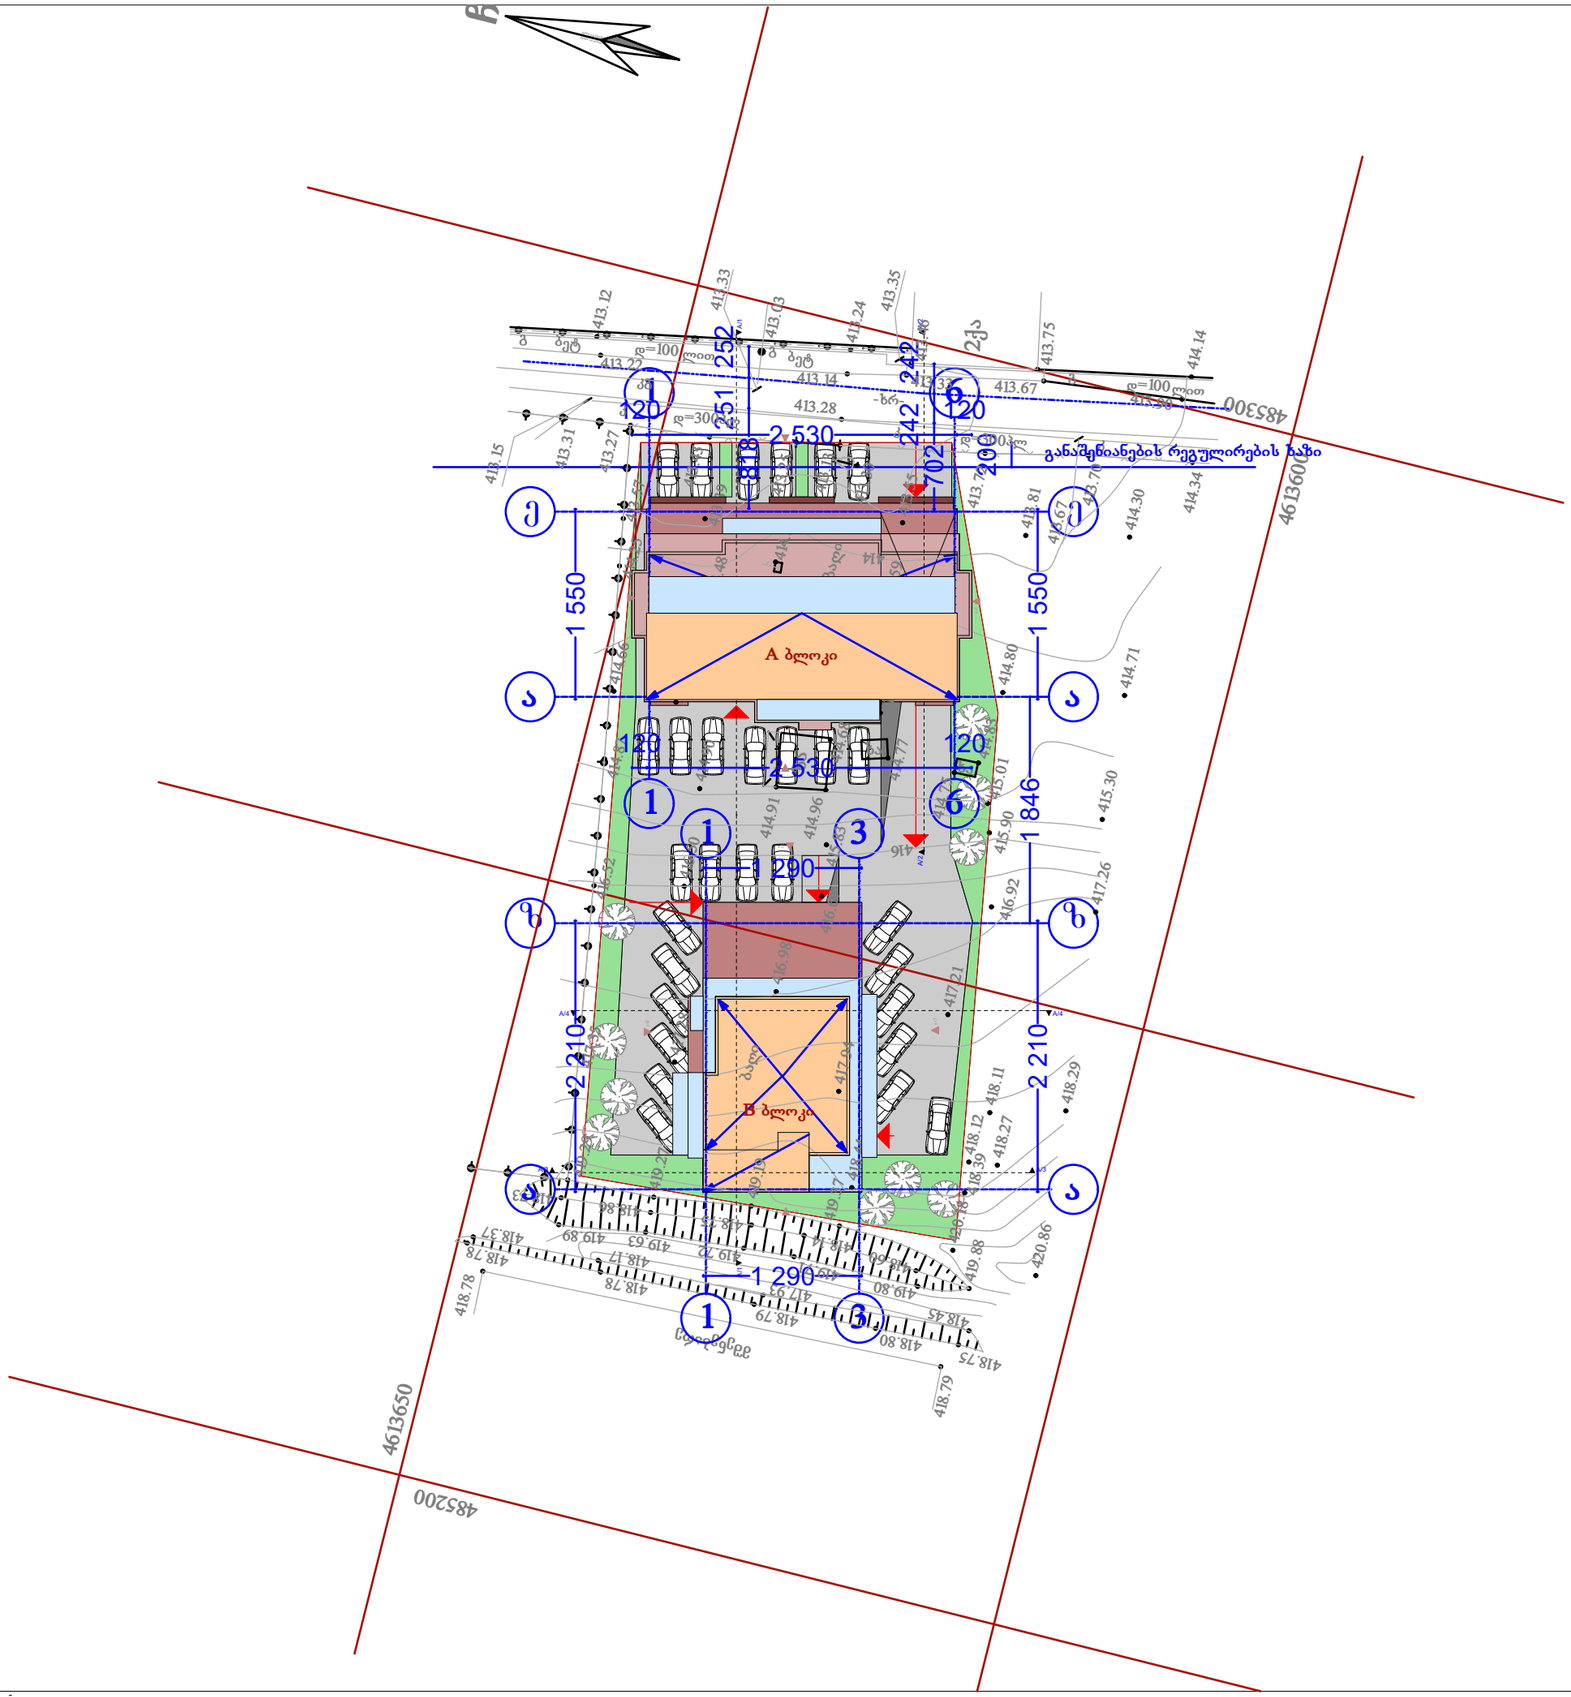

შენიშვნები:

ექსპლიკაცია:

პირობითი აღნიშვნები:

- წითელი ხაზი
- შენობაში შესასვლელი
- რეგულირების ხაზი
- ღერძის ხაზი

AB5

შ. პ. ს. ეი ბი 5, არაყიშვილის ქ. 14, 0179 თბილისი

დირექტორი: დ. ლოსაბერიძე

არქიტექტორი: დ. ჭკუასელი

არქიტექტორი: დ. ლოსაბერიძე

დამკვეთი:

პროექტის სახელწოდება:

საცხოვრებელი სახლი

ქ.თბილისი, გორგასლის I ჩიხი #75ა

არქიტექტურული ნაწილი

ნახაზი:

გენგეგმა

ფურცელი: **A.42 (44)**

მასშტაბი: **1:500** ფორმატი: A3

17.03.2014