
მრავალფუნქციური შენობა გ.წერეთლის და ჭავჭავაძის გამზირის კუთხეში

ტერიტორიის ორთოფოტო

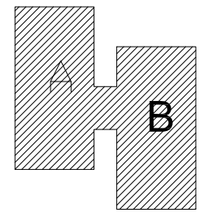

არსი
არქიტექტურა და სამშენებლო მენეჯმენტი
1989 წლიდან
თბილისი აგუნაძის ქ. 21 ტ(995 32) 25 31 88 / 25 19 04
www.arci.ge


თანამდებობა	სახელი.გვარი	ხელმოწერა
პრ.ხელმძღ.	გ.აგულაძე	
პრ.მთ.არქ.	რ.ჩომახიძე	
დახაზა	რ.ჩომახიძე	
შეამოწმა	თ.გაღდავაძე	

თარიღი	ფ.№/რაოდენობა	A3

მრავალფუნქციური შენობა გ.წერეთლის და ჭავჭავაძის გამზირის კუთხეში

სიტუაციური გეგმა

მაშტაბი 1-2000

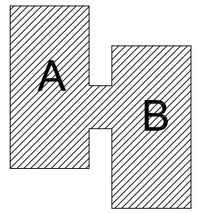

არსი

არქიტექტურა და სამშენებლო მენეჯმენტი

1989 წლიდან

თბილისი აბულაძის ქ. 21 ტ(995 32) 25 31 88 / 25 19 04

www.arci.ge

თანამდებობა	სახელი.გვარი	ხელმოწერა
პრ.ხელმძღ.	გ.აბულაძე	
პრ.მთ.არქ.	რ.ჩომახიძე	
დახაზა	რ.ჩომახიძე	
შეამოწმა	თ.ბალდავაძე	


თარიღი	ფ.№/რაოდენობა	A3

მრავალფუნქციური შენობა გ.წერეთლის და ჭავჭავაძის გამზირის კუთხეში

გენგეგმა

გლოკი A-B

მაშტაბი 1-500

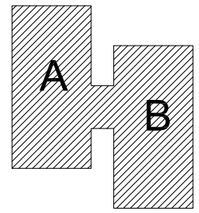

პირობითი აღნიშვნები

- ტერიტორიის :: წითელი:: ხაზები
- არსებული შენობები
- საპროექტო შენობა
- საპროექტო შენობის ღერძები

არსი
არქიტექტურა და სამშენებლო მენეჯმენტი
1989 წლიდან
თბილისი აბულაძის ქ. 21 ტ(995 32) 25 31 88 / 25 19 04
www.arci.ge

თანამდებობა	სახელი.გვარი	ხელმოწერა
პრ.ხელმძღ.	გ.აბულაძე	
პრ.მთ.არქ.	რ.ჩომახიძე	
დახაზა	რ.ჩომახიძე	
შეამოწმა	თ.გაღდავაძე	

თარიღი	ფ.№/რაოდენობა	A3

არსებული




საპროექტო



მრავალფუნქციური შენობა გ.წერეთლის და ჭავჭავაძის გამზირის კუთხეში

კომპიურტერული მოდელი

გლობალი A-B

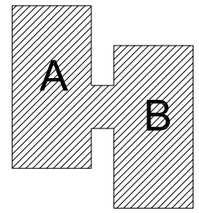

არსი
არქიტექტურა და სამშენებლო მენეჯმენტი
1989 წლიდან
თბილისი აგულაძის ქ. 21 ტ(995 32) 25 31 88 / 25 19 04
www.arci.ge


თანამდებობა	სახელი.გვარი	ხელმოწერა
პრ.ხელმძღ.	გ.აგულაძე	
პრ.მთ.არქ.	რ.ჩომახიძე	
დახაზა	რ.ჩომახიძე	
შეამოწმა	თ.გაღდავაძე	

თარიღი	ფ.№/რაოდენობა	A3

მრავალფუნქციური შენობა გ.წერეთლის და ჭავჭავაძის გამზირის კუთხეში

კომპიუტერული მოდელი


გლობალი A-B

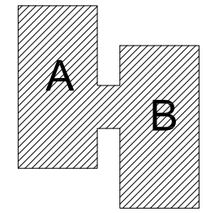

არსებული



საპროექტო

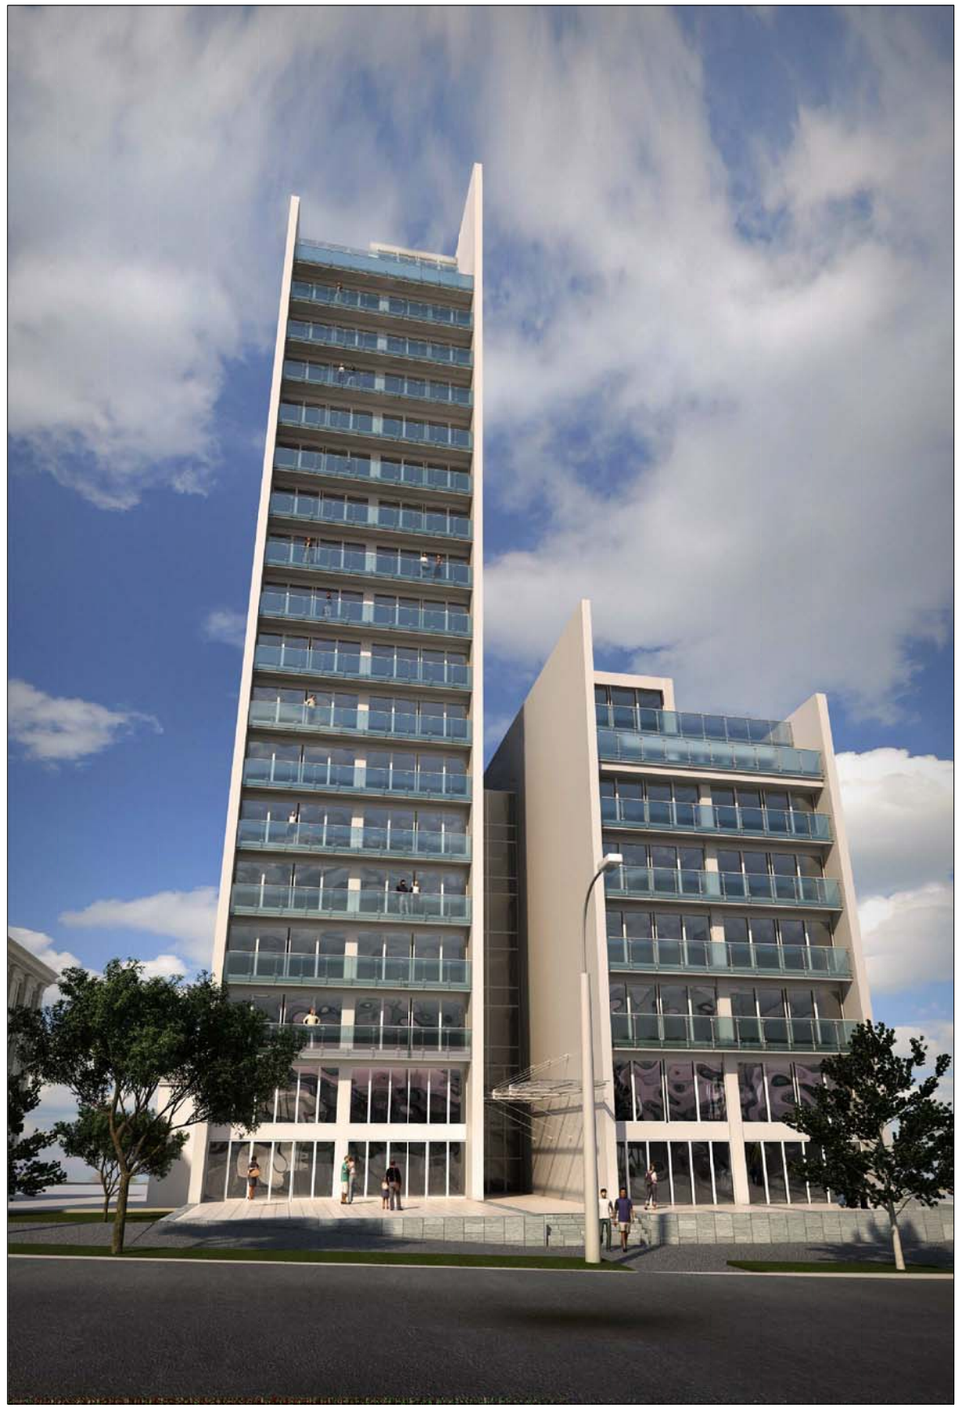

არსი
არქიტექტურა და სამშენებლო მენეჯმენტი
1989 წლიდან
თბილისი აგულაძის ქ. 21 ტ(995 32) 25 31 88 / 25 19 04
www.arci.ge

თანამდებობა	სახელი.გვარი	ხელმოწერა
პრ.ხელმძღ.	გ.აგულაძე	
პრ.მთ.არქ.	რ.ჩომახიძე	
დახაზა	რ.ჩომახიძე	
შეამოწმა	თ.გალდავაძე	


თარიღი	ფ.№/რაოდენობა	
		A3

მრავალფუნქციური შენობა გ.წერეთლის და ჭავჭავაძის გამზირის კუთხეში

სამხრეთ ფასადი
(არსებული)

გლოკი A-B

მაშტაბი 1-250

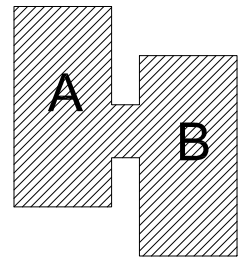

პირობითი აღნიშვნები:

0.00 კონსტრუქციული ნიშნული

0.00 მოპირკეთების ნიშნული

არსი
არქიტექტურა და სამშენებლო მენეჯმენტი
1989 წლიდან
თბილისი აბულაძის ქ. 21 ტ(995 32) 25 31 88 / 25 19 04
www.arci.ge


თანამდებობა	სახელი.გვარი	ხელმოწერა
პრ.ხელმძღ.	გ.აბულაძე	
პრ.მთ.არქ.	რ.ჩომახიძე	
დახაზა	რ.ჩომახიძე	
შეამოწმა	თ.ბალდავაძე	

თარიღი	ფ.№/რაოდენობა	
		A3

მრავალფუნქციური შენობა გ.წერეთლის და ჭავჭავაძის გამზირის კუთხეში

სამხრეთ ფასადი
(საპროექტო)

ბლოკი A-B
მაშტაბი 1-250

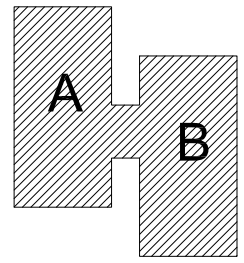

პირობითი აღნიშვნები:

0.00 კონსტრუქციული ნიშნული

0.00 მოპირკეთების ნიშნული

არსი
არქიტექტურა და სამშენებლო მენეჯმენტი
1989 წლიდან
თბილისი აბულაძის ქ. 21 ტ(995 32) 25 31 88 / 25 19 04
www.arci.ge

თანამდებობა	სახელი.გვარი	ხელმოწერა
პრ.ხელმძღ.	გ.აბულაძე	
პრ.მთ.არქ.	რ.ჩომახიძე	
დახაზა	რ.ჩომახიძე	
შეამოწმა	თ.ბაღდავაძე	


თარიღი	ფ.№/რაოდენობა	A3

მრავალფუნქციური შენობა გ.წერეთლის და ჭავჭავაძის გამზირის კუთხეში

აღმოსავლეთ ფასადი
(არსებული)

ბლოკი A-B

მაშტაბი 1-250

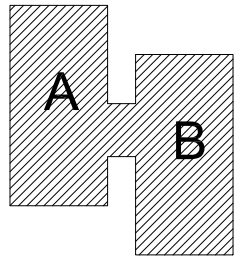

პირობითი აღნიშვნები:


0.00 კონსტრუქციული ნიშნული

0.00 მოპირკეთების ნიშნული

არსი
არქიტექტურა და სამშენებლო მენეჯმენტი
1989 წლიდან
თბილისი აგულაძის ქ. 21 ტ(995 32) 25 31 88 / 25 19 04
www.arci.ge

თანამდებობა	სახელი.გვარი	ხელმოწერა
პრ.ხელმძღ.	გ.აგულაძე	
პრ.მთ.არქ.	რ.ჩომახიძე	
დახაზა	რ.ჩომახიძე	
შეამოწმა	თ.გაღდავაძე	

თარიღი	ფ.№/რაოდენობა	
		A3

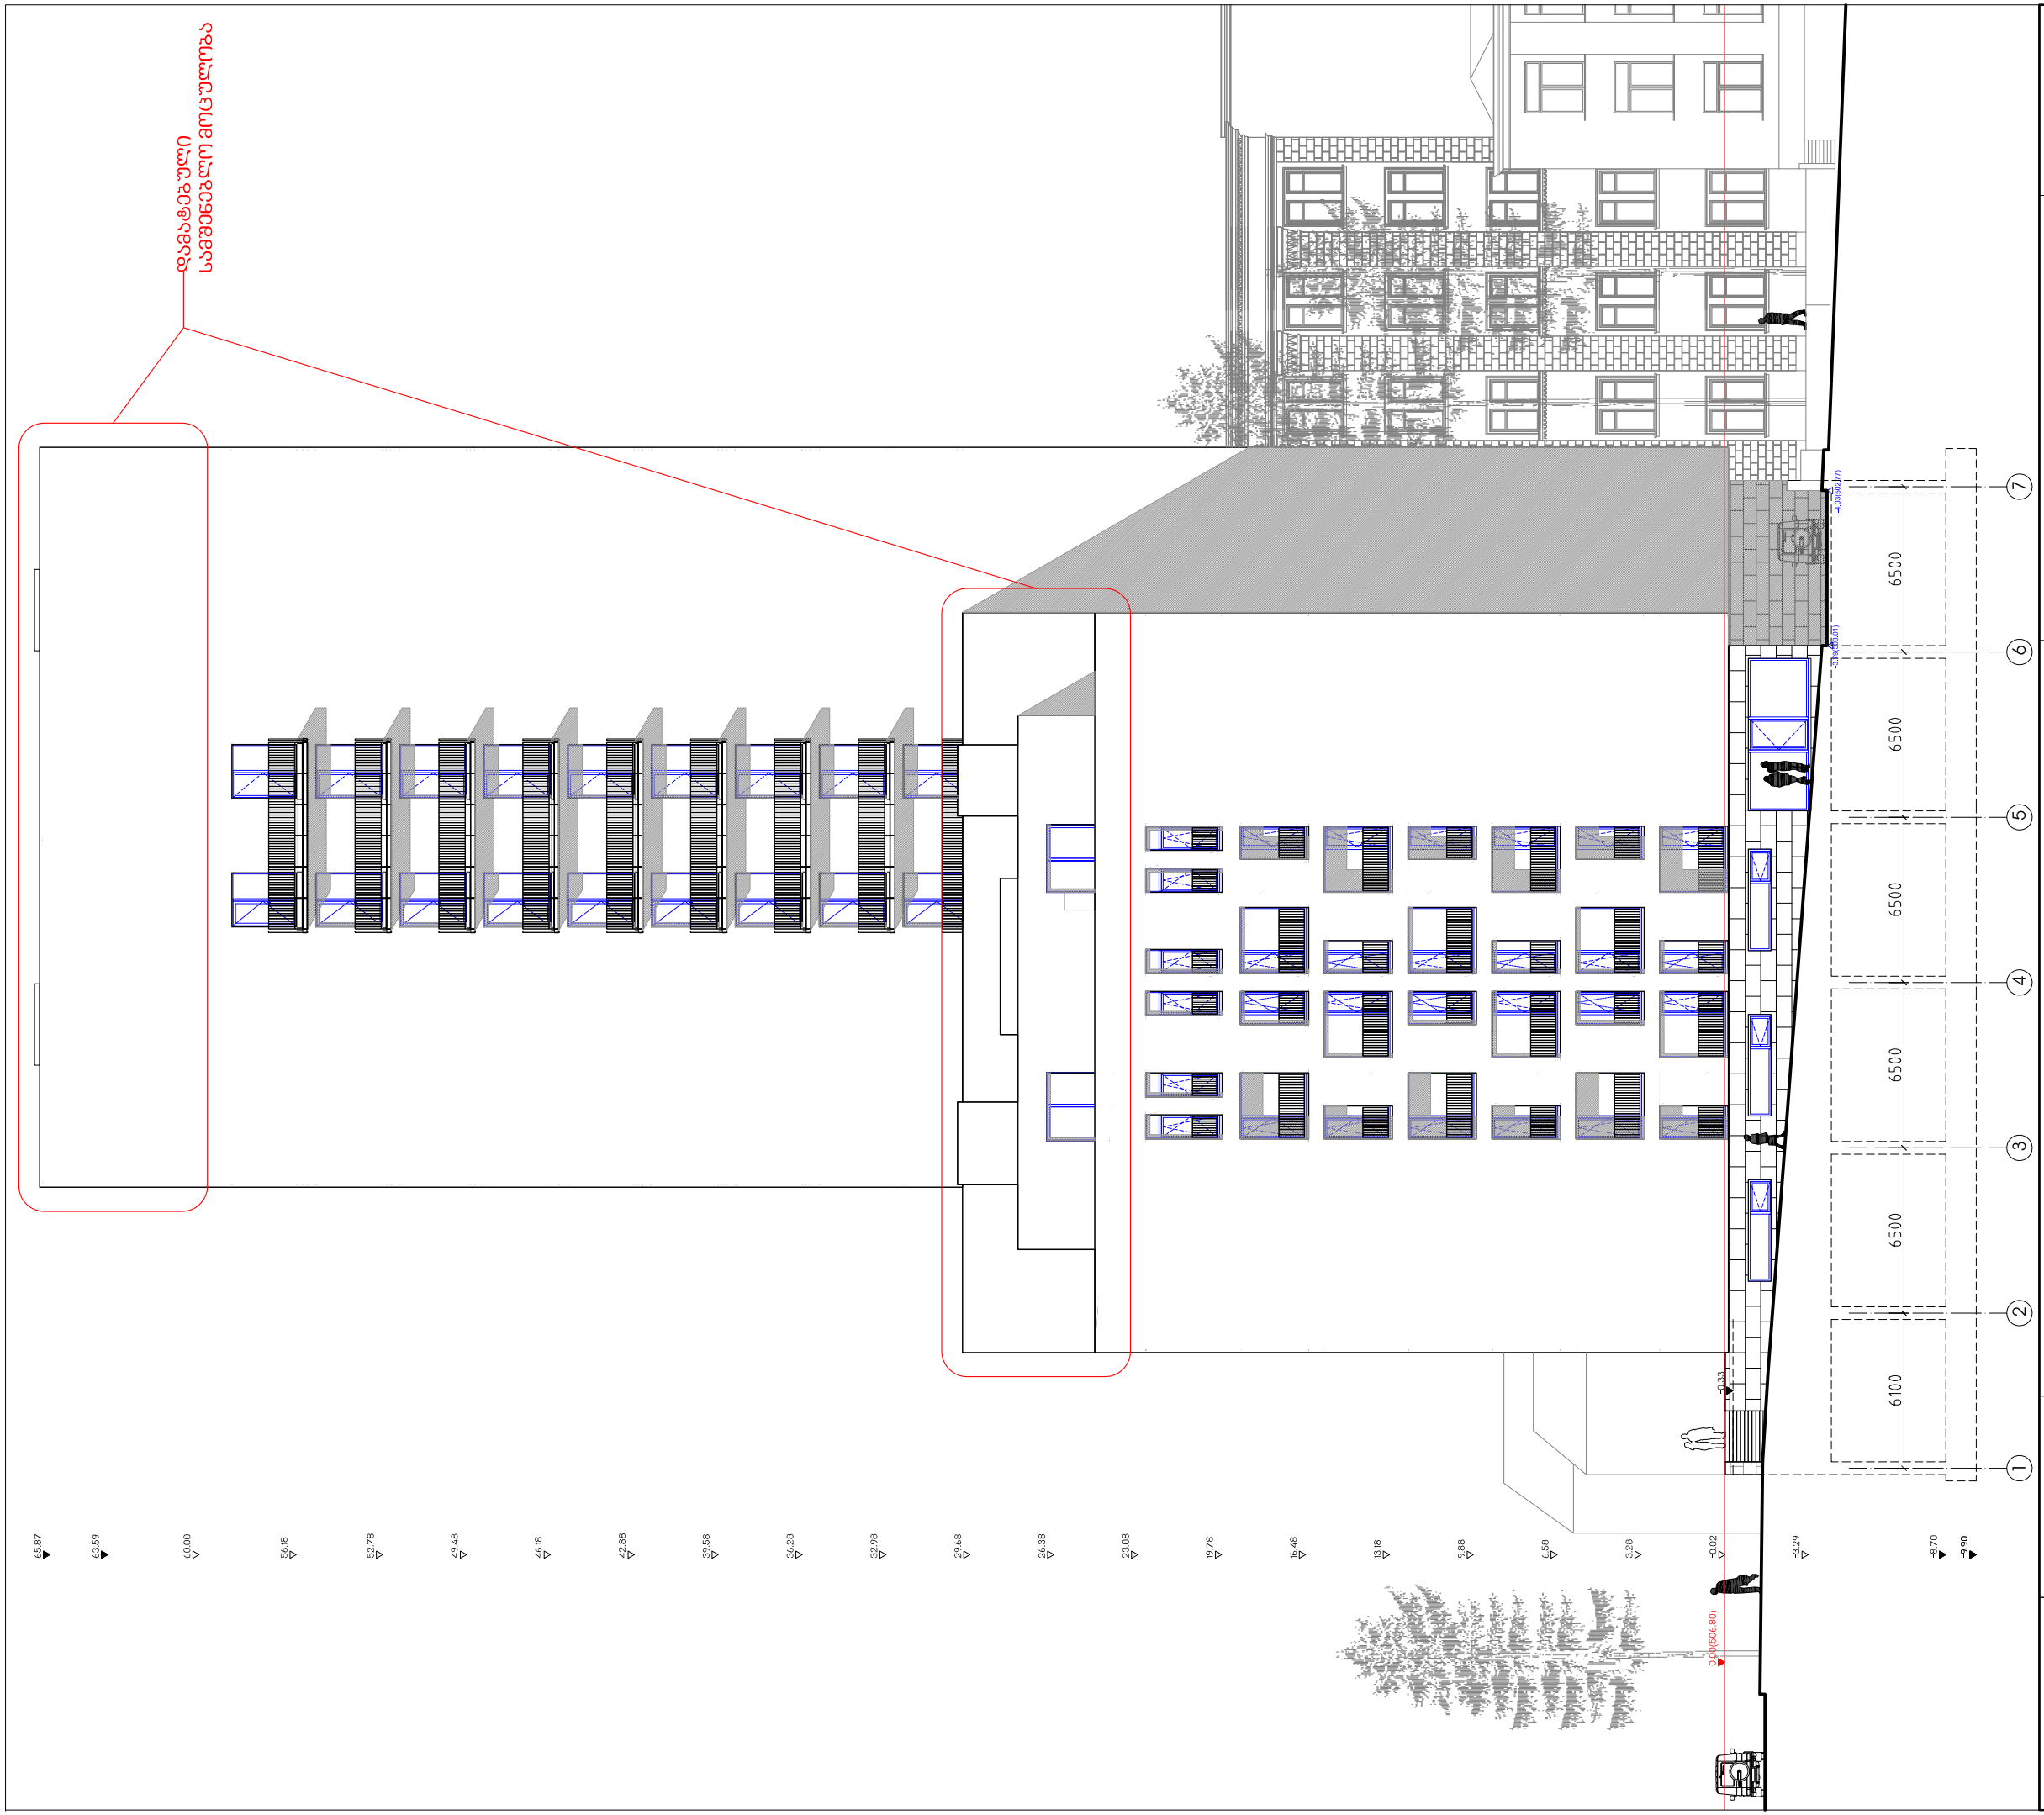

მრავალფუნქციური შენობა გ.წერეთლის და ჭავჭავაძის გამზირის კუთხეში

აღმოსავლეთ ფასადი
(საპროექტო)

გლოკი A-B

მაშტაბი 1-250

პირობითი აღნიშვნები:

0.00 კონსტრუქციული ნიშნული

0.00 მოპირკეთების ნიშნული

არსი
არქიტექტურა და სამშენებლო მენეჯმენტი
1989 წლიდან
თბილისი აბულაძის ქ. 21 ტ(995 32) 25 31 88 / 25 19 04
www.arci.ge

თანამდებობა	სახელი.გვარი	ხელმოწერა
პრ.ხელმძღ.	გ.აბულაძე	
პრ.მთ.არქ.	რ.ჩომახიძე	
დახაზა	რ.ჩომახიძე	
შეამოწმა	თ.ბაღდავაძე	


თარიღი	ფ.№/რაოდენობა	
		A3

მრავალფუნქციური შენობა გ.წერეთლის და ჭავჭავაძის გამზირის კუთხეში

ჭრილი 1-1
(არსებული)

ბლოკი A-B

მაშტაბი 1-250

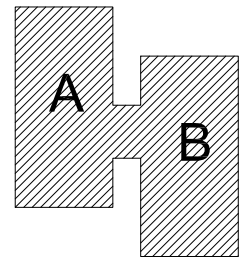

პირობითი აღნიშვნები:

0.00 კონსტრუქციული ნიშნული

0.00 მოპირკეთების ნიშნული

არსი
არქიტექტურა და სამშენებლო მენეჯმენტი
1989 წლიდან
თბილისი აბულაძის ქ. 21 ტ(995 32) 25 31 88 / 25 19 04
www.arci.ge

თანამდებობა	სახელი.გვარი	ხელმოწერა
პრ.ხელმძღ.	გ.აბულაძე	
პრ.მთ.არქ.	რ.ჩომახიძე	
დახაზა	რ.ჩომახიძე	
შეამოწმა	თ.ბაღდავაძე	


თარიღი	ფ.№/რაოდენობა	A3


მრავალფუნქციური შენობა გ.წერეთლის და ჭავჭავაძის გამზირის კუთხეში

ჭრილი 1-1
(საპროექტო)

ბლოკი A-B

მაშტაბი 1-250

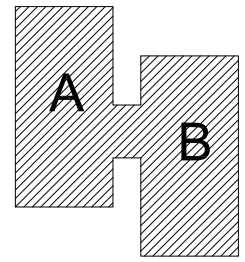

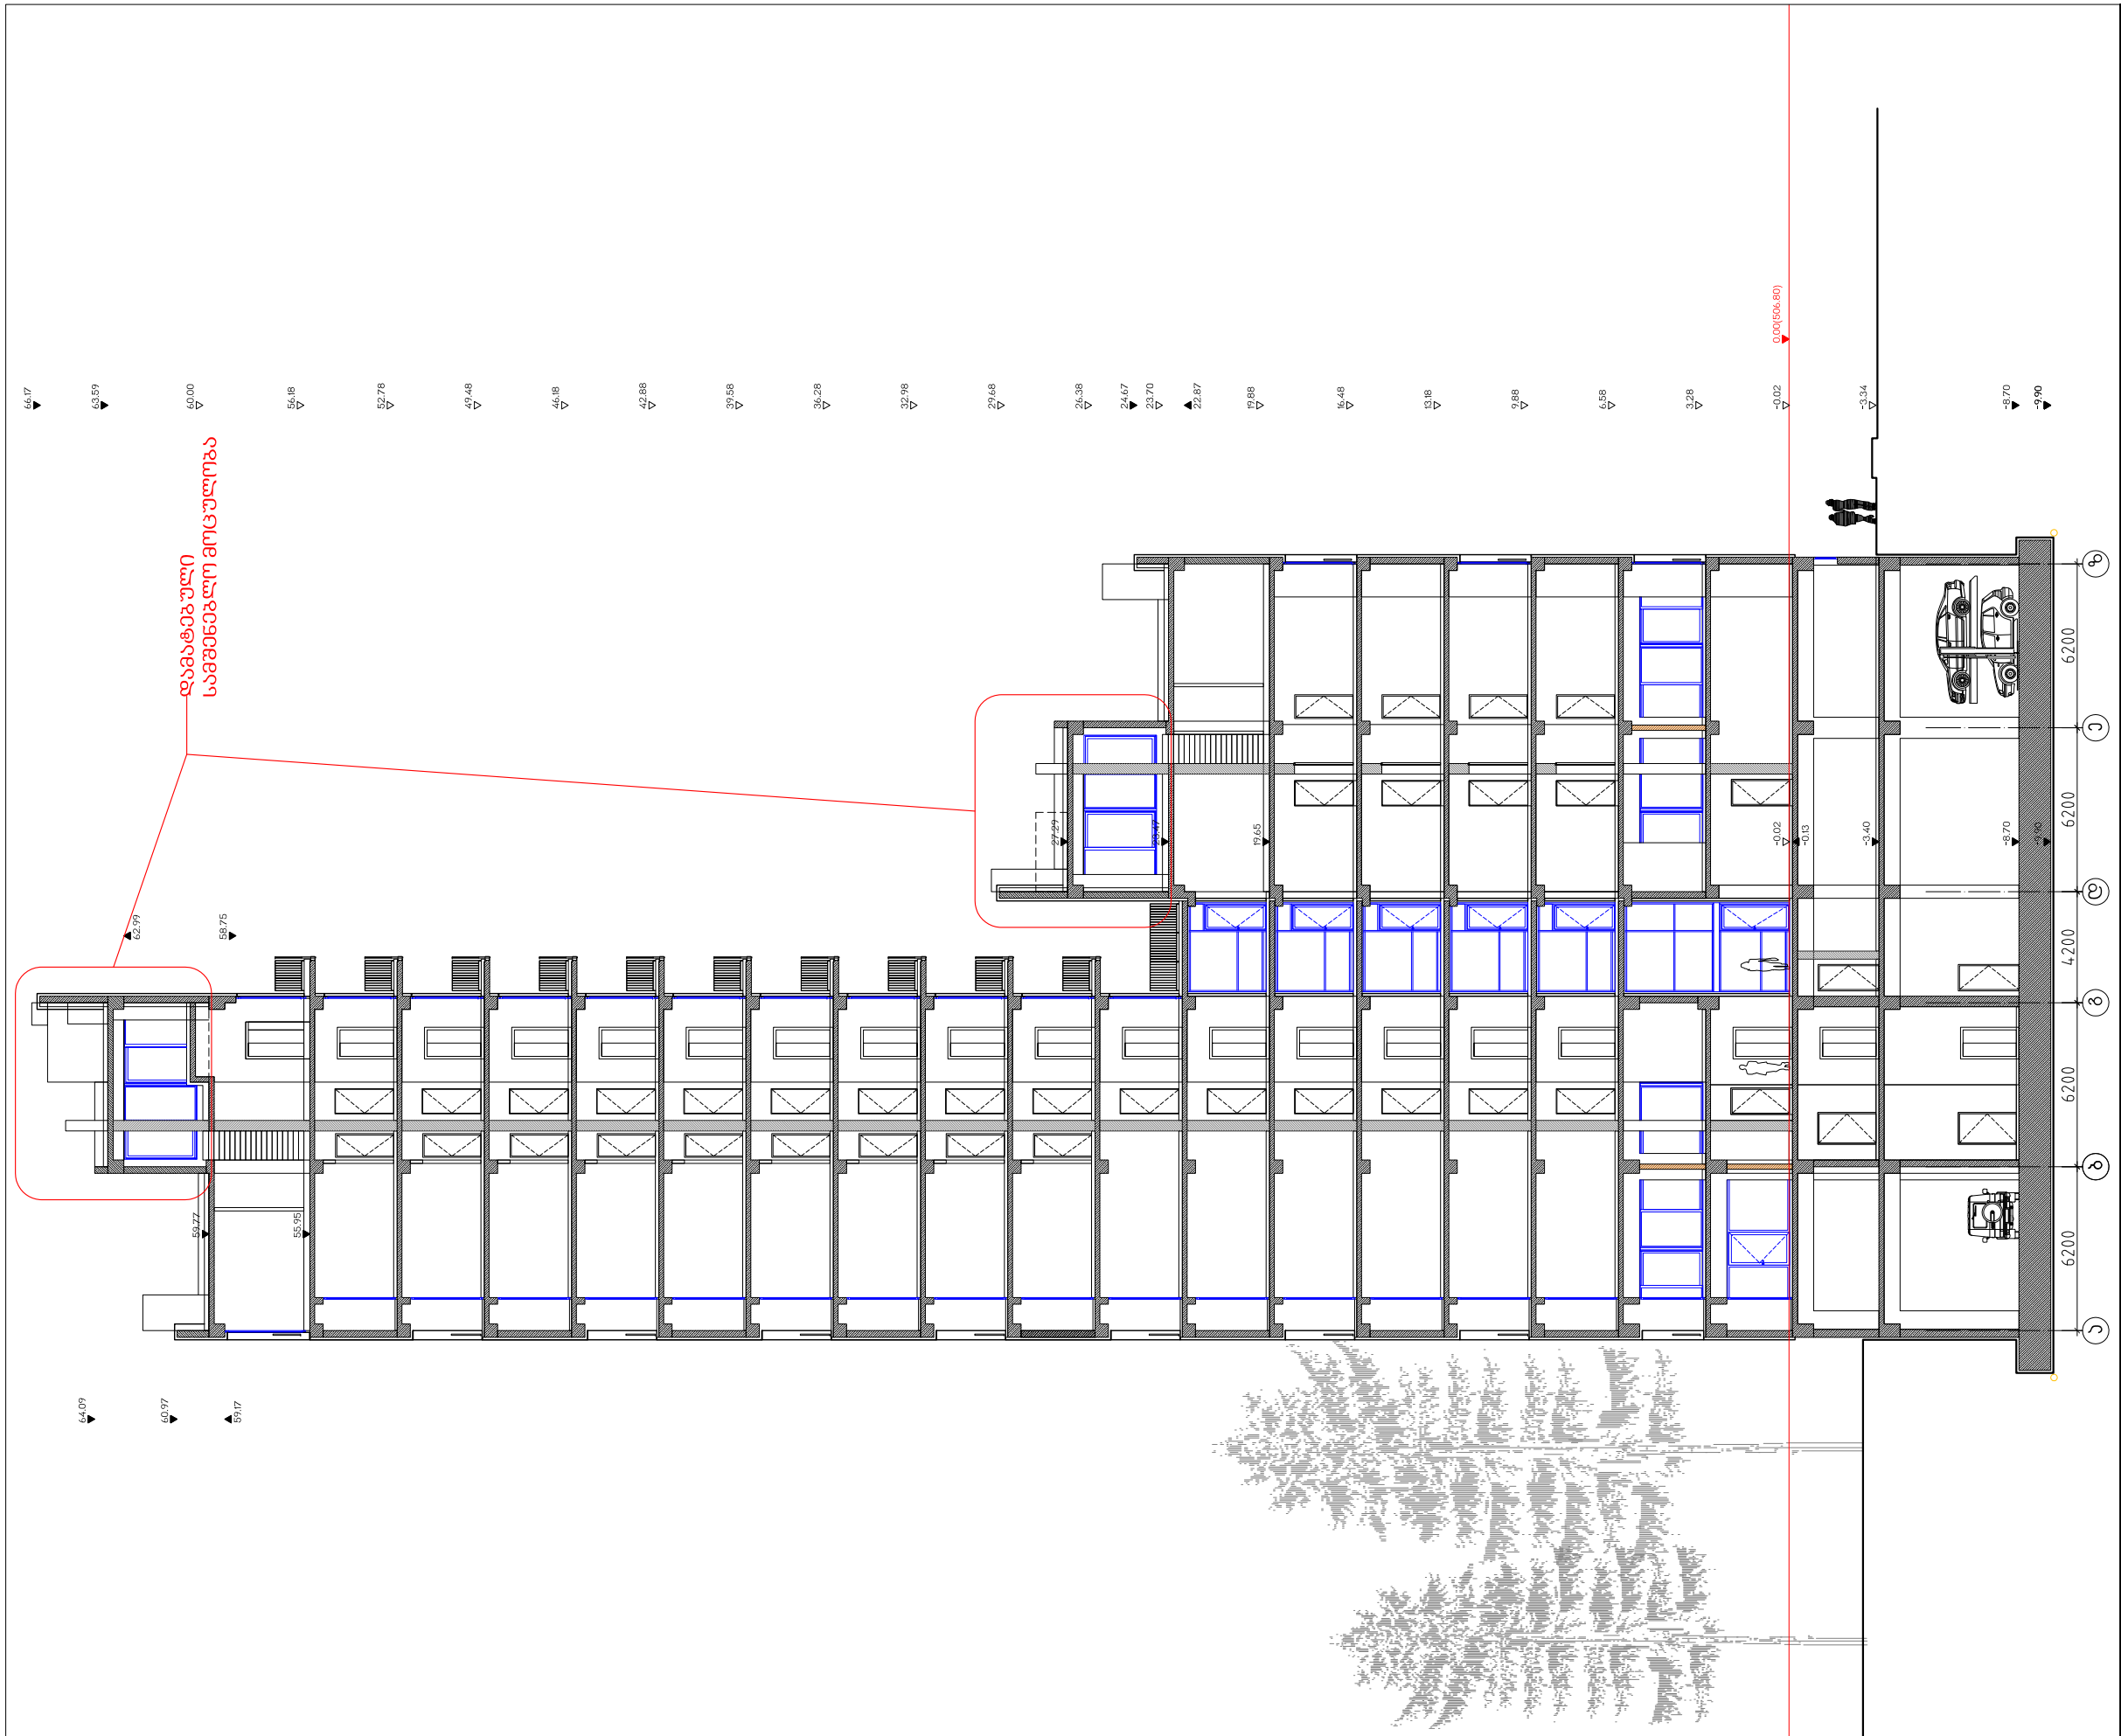

პირობითი აღნიშვნები:

0.00 კონსტრუქციული ნიშნული

0.00 მოპირკეთების ნიშნული

არსი

არქიტექტურა და სამშენებლო მენეჯმენტი
1989 წლიდან

თბილისი აგულაძის ქ. 21 ტ(995 32) 25 31 88 / 25 19 04

www.arci.ge

თანამდებობა	სახელი.გვარი	ხელმოწერა
პრ.ხელმძღ.	გ.აგულაძე	
პრ.მთ.არქ.	რ.ჩომახიძე	
დახაზა	რ.ჩომახიძე	
შეამოწმა	თ.გალდავაძე	

თარიღი	ფ.№/რაოდენობა	A3


მრავალფუნქციური შენობა გ.წერეთლის და ჭავჭავაძის გამზირის კუთხეში


მეშვიდე სართულის გეგმა


19.78/19.88 ნიშნულზე(არსებული)

ბლოკი A-B

მაშტაბი 1-200

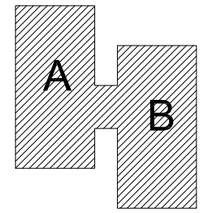

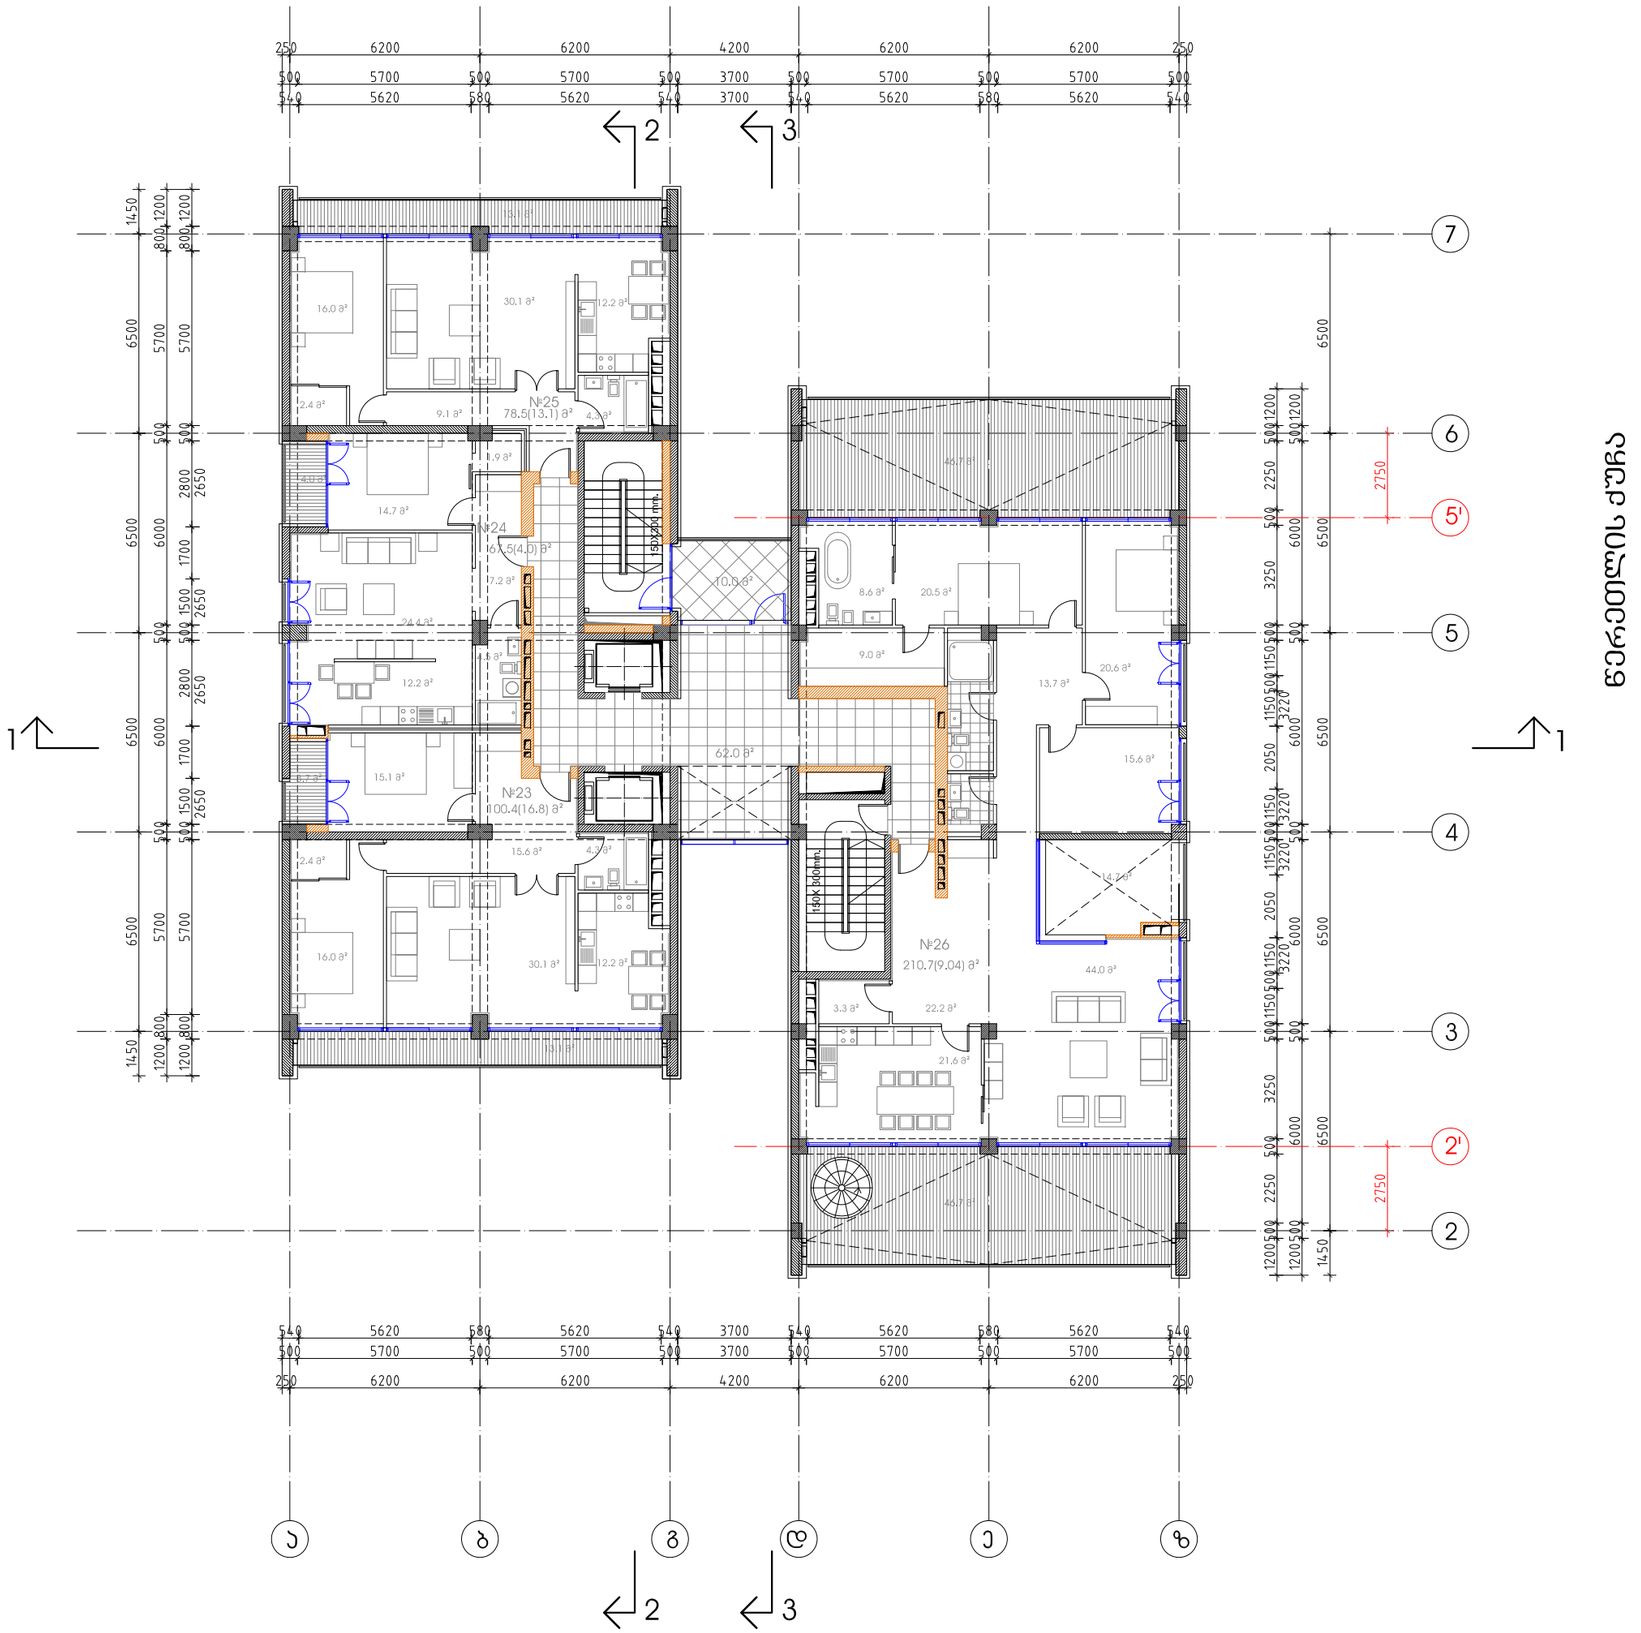

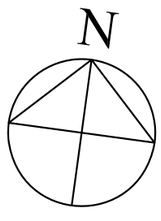

გ.წერეთლის ქუჩა

ჭავჭავაძის გამზირი

პირობითი აღნიშვნები:

0.00 ▼	კონსტრუქციული ნიშნული
0.00 ▽	მოპირკეთების ნიშნული
N-0.00	ღიობის თავის ნიშნული
2370	ღიობის თავის სამშ.სიმაღლე
②	იატაკების მარკირება

არსი
არქიტექტურა და სამშენებლო მენეჯმენტი
1989 წლიდან
თბილისი აბულაძის ქ. 21 ტ(995 32) 25 31 88 / 25 19 04
www.arci.ge

თანამდებობა	სახელი.გვარი	ხელმოწერა
პრ.ხელმძღ.	გ.აბულაძე	
პრ.მთ.არქ.	რ.ჩომახიძე	
დახაზა	რ.ჩომახიძე	
შეამოწმა	თ.გაღდავაძე	

თარიღი	ფ.№/რაოდენობა	
		A3


მრავალფუნქციური შენობა გ.წერეთლის და ჭავჭავაძის გამზირის კუთხეში


მეშვიდე სართულის გეგმა

19.78/19.88 ნიშნულზე(საპროექტო)


ბლოკი A-B

მაშტაბი 1-200

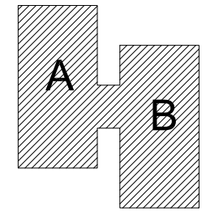

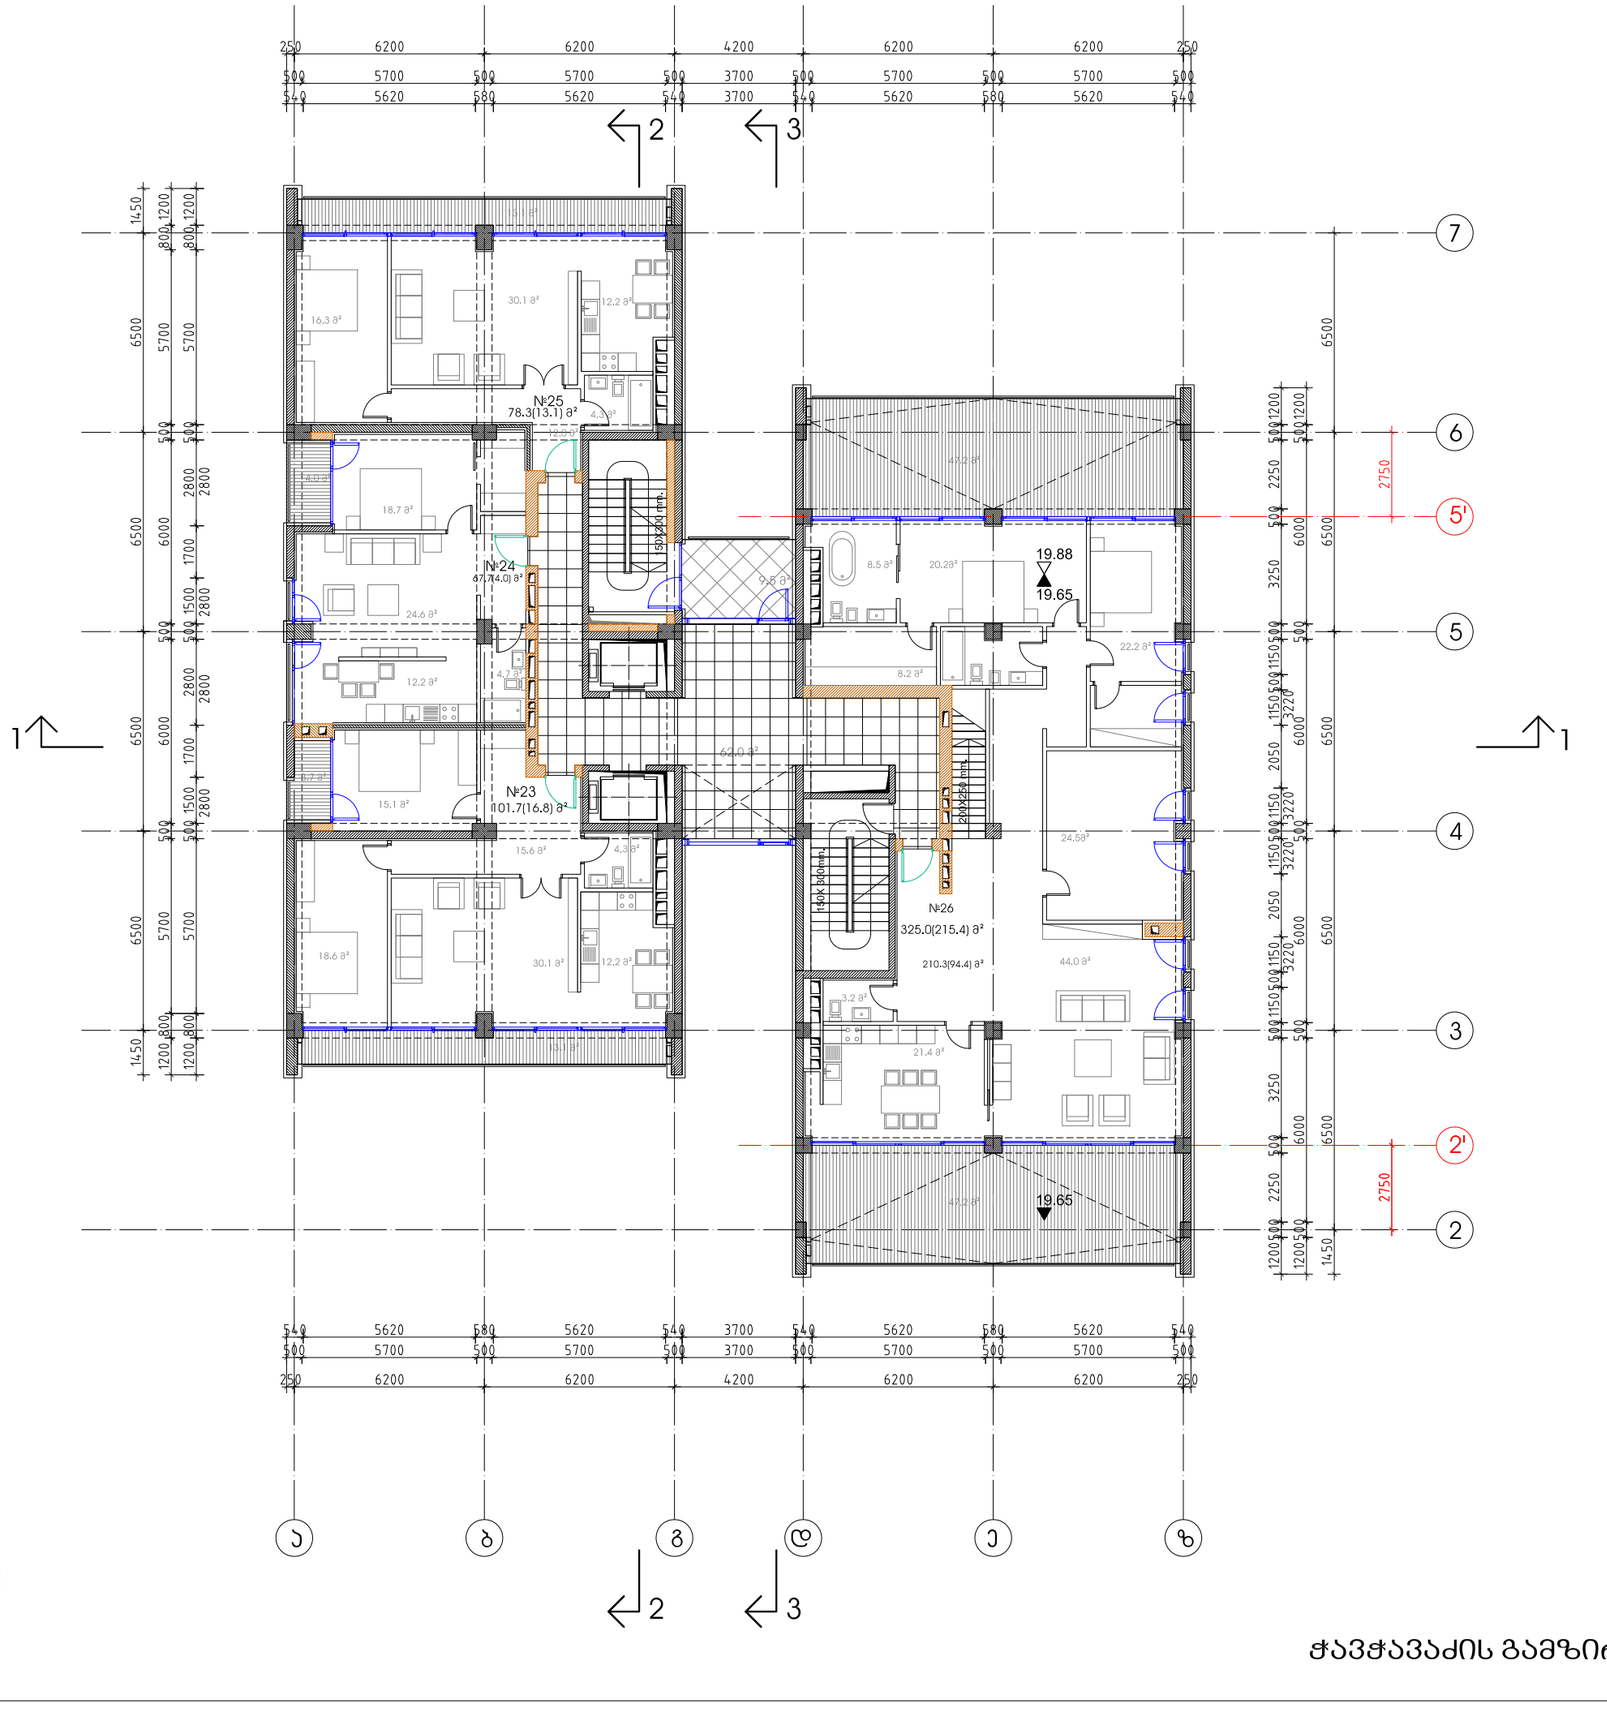

ჭავჭავაძის გამზირი

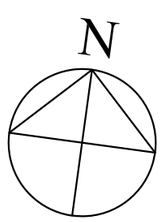

პირობითი აღნიშვნები:

0.00 ▼	კონსტრუქციული ნიშნული
0.00 ▽	მოპირკეთების ნიშნული
N-0.00	ღიობის თავის ნიშნული
2370	ღიობის თავის სიმაღლე
②	იატაკების მარკირება

არსი
არქიტექტურა და სამშენებლო მენეჯმენტი
1989 წლიდან
თბილისი აბულაძის ქ. 21 ტ(995 32) 25 31 88 / 25 19 04
www.arci.ge

თანამდებობა	სახელი.გვარი	ხელმოწერა
პრ.ხელმძღ.	გ.აბულაძე	
პრ.მთ.არქ.	რ.ჩომახიძე	
დახაზა	რ.ჩომახიძე	
შეამოწმა	თ.გაღდავაძე	

თარიღი	ფ.№/რაოდენობა	
		A3


მრავალფუნქციური შენობა გ.წერეთლის და ჭავჭავაძის გამზირის კუთხეში


მერვე სართულის გეგმა

23.08/23.70 ნიშნულზე (არსებული)

ბლოკი A-B

მაშტაბი 1-200

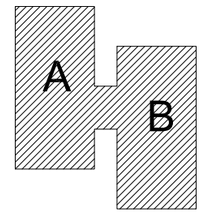

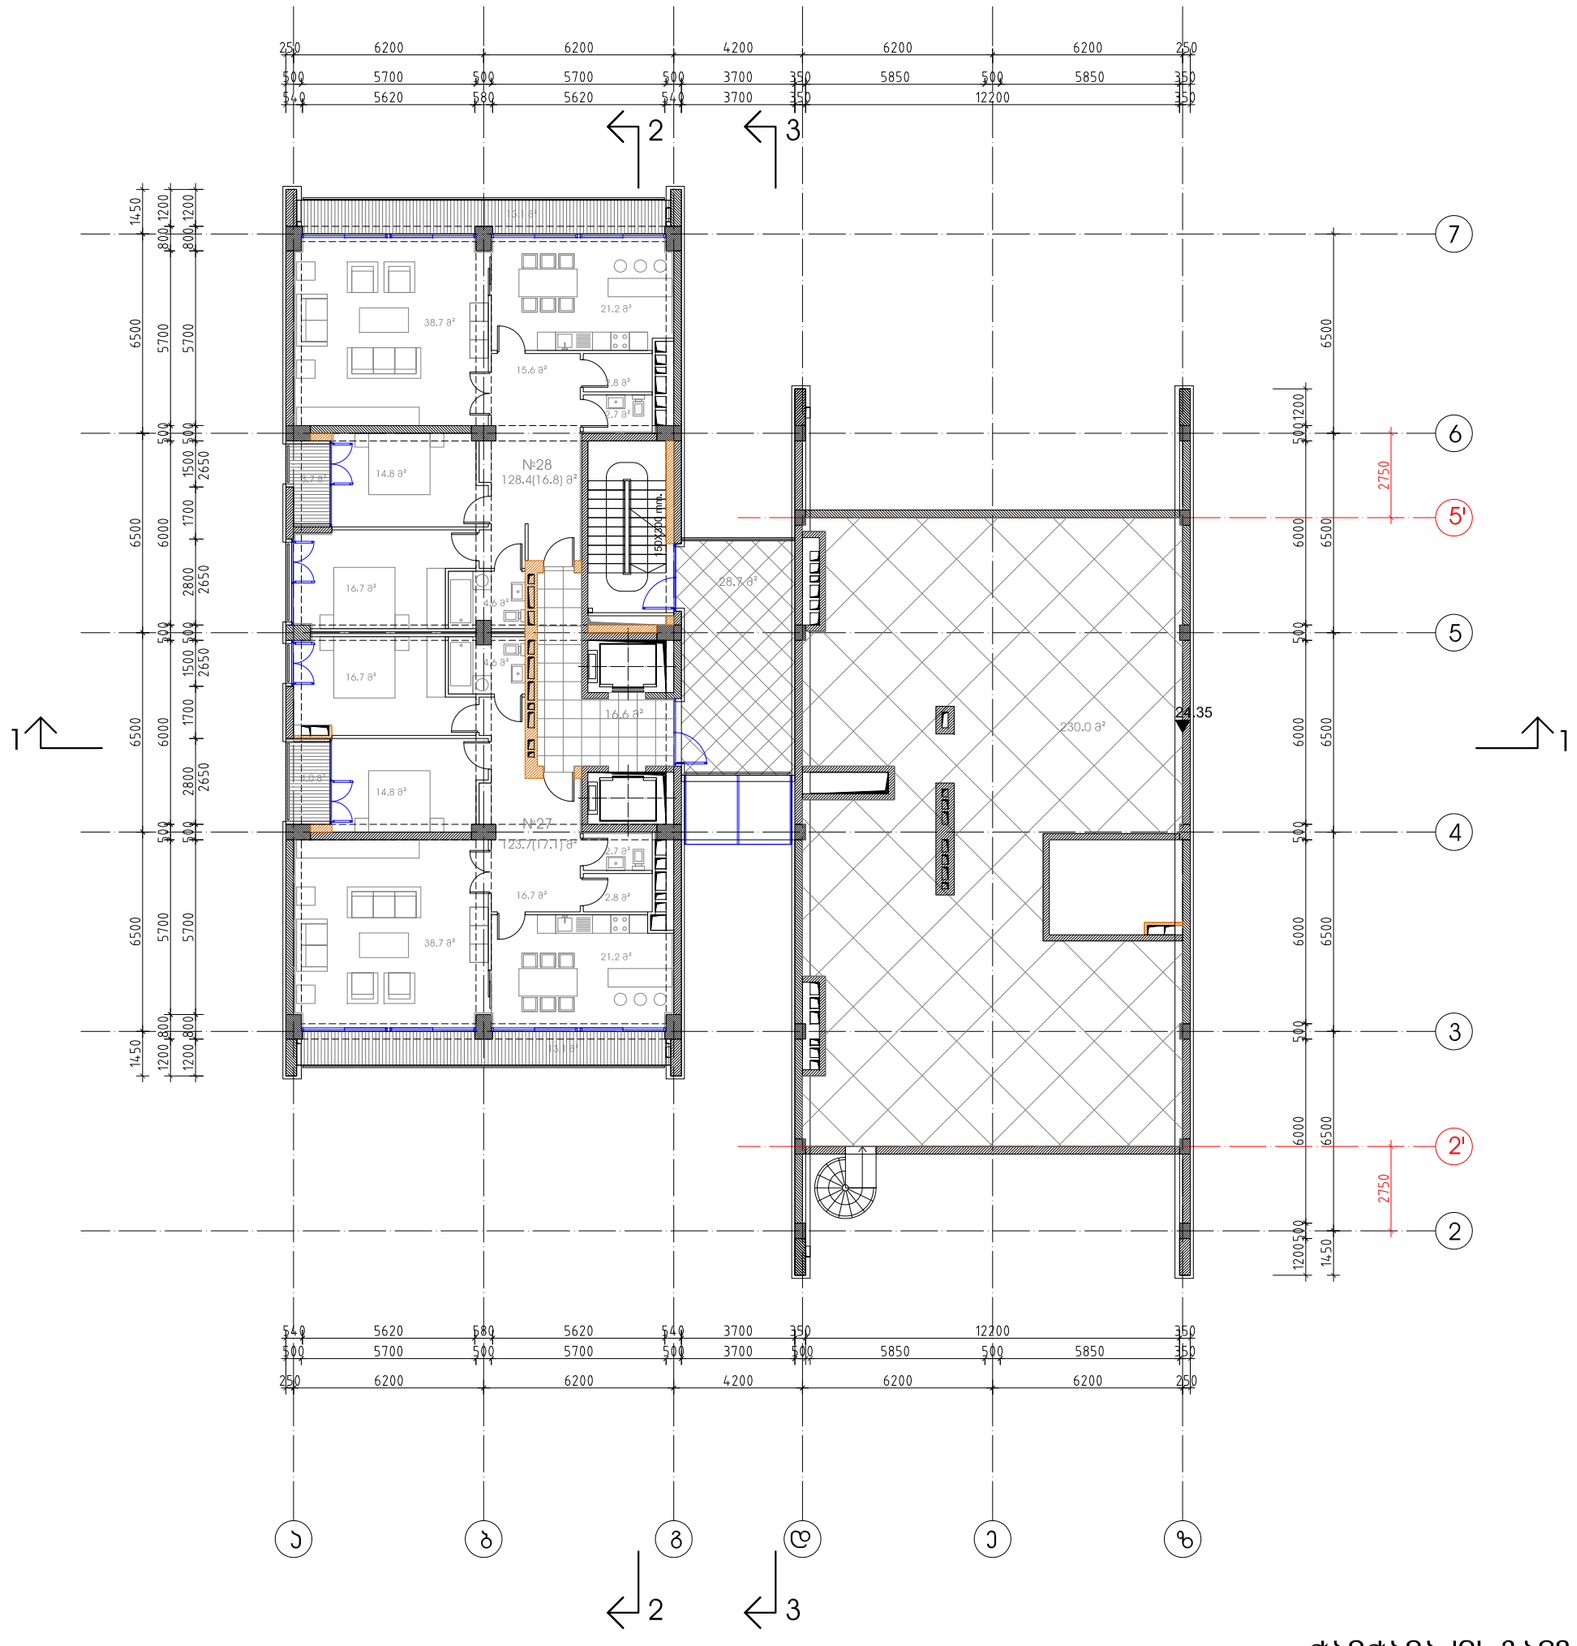

წერეთლის ქუჩა

ჭავჭავაძის გამზირი

პირობითი აღნიშვნები:

0.00 ▼	კონსტრუქციული ნიშნული
0.00 ▽	მოპირკეთების ნიშნული
N-0.00	ღიობის თავის ნიშნული
2370	ღიობის თავის სამშ.სიმაღლე
②	იატაკების მარკირება

არსი

არქიტექტურა და სამშენებლო მენეჯმენტი 1989 წლიდან

თბილისი აბულაძის ქ. 21 ტ(995 32) 25 31 88 / 25 19 04

www.arci.ge

თანამდებობა	სახელი.გვარი	ხელმოწერა
პრ.ხელმძღ.	გ.აბულაძე	
პრ.მთ.არქ.	რ.ჩომახიძე	
დახაზა	რ.ჩომახიძე	
შეამოწმა	თ.გალდავაძე	

თარიღი	ფ.№/რაოდენობა	
		A3


მრავალფუნქციური შენობა გ.წერეთლის და ჭავჭავაძის გამზირის კუთხეში


მერვე სართულის გეგმა


23.08/23.70 ნიშნულზე (საპროექტო)

ბლოკი A-B

მაშტაბი 1-200

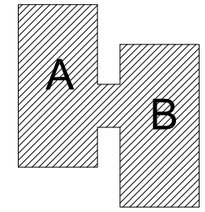

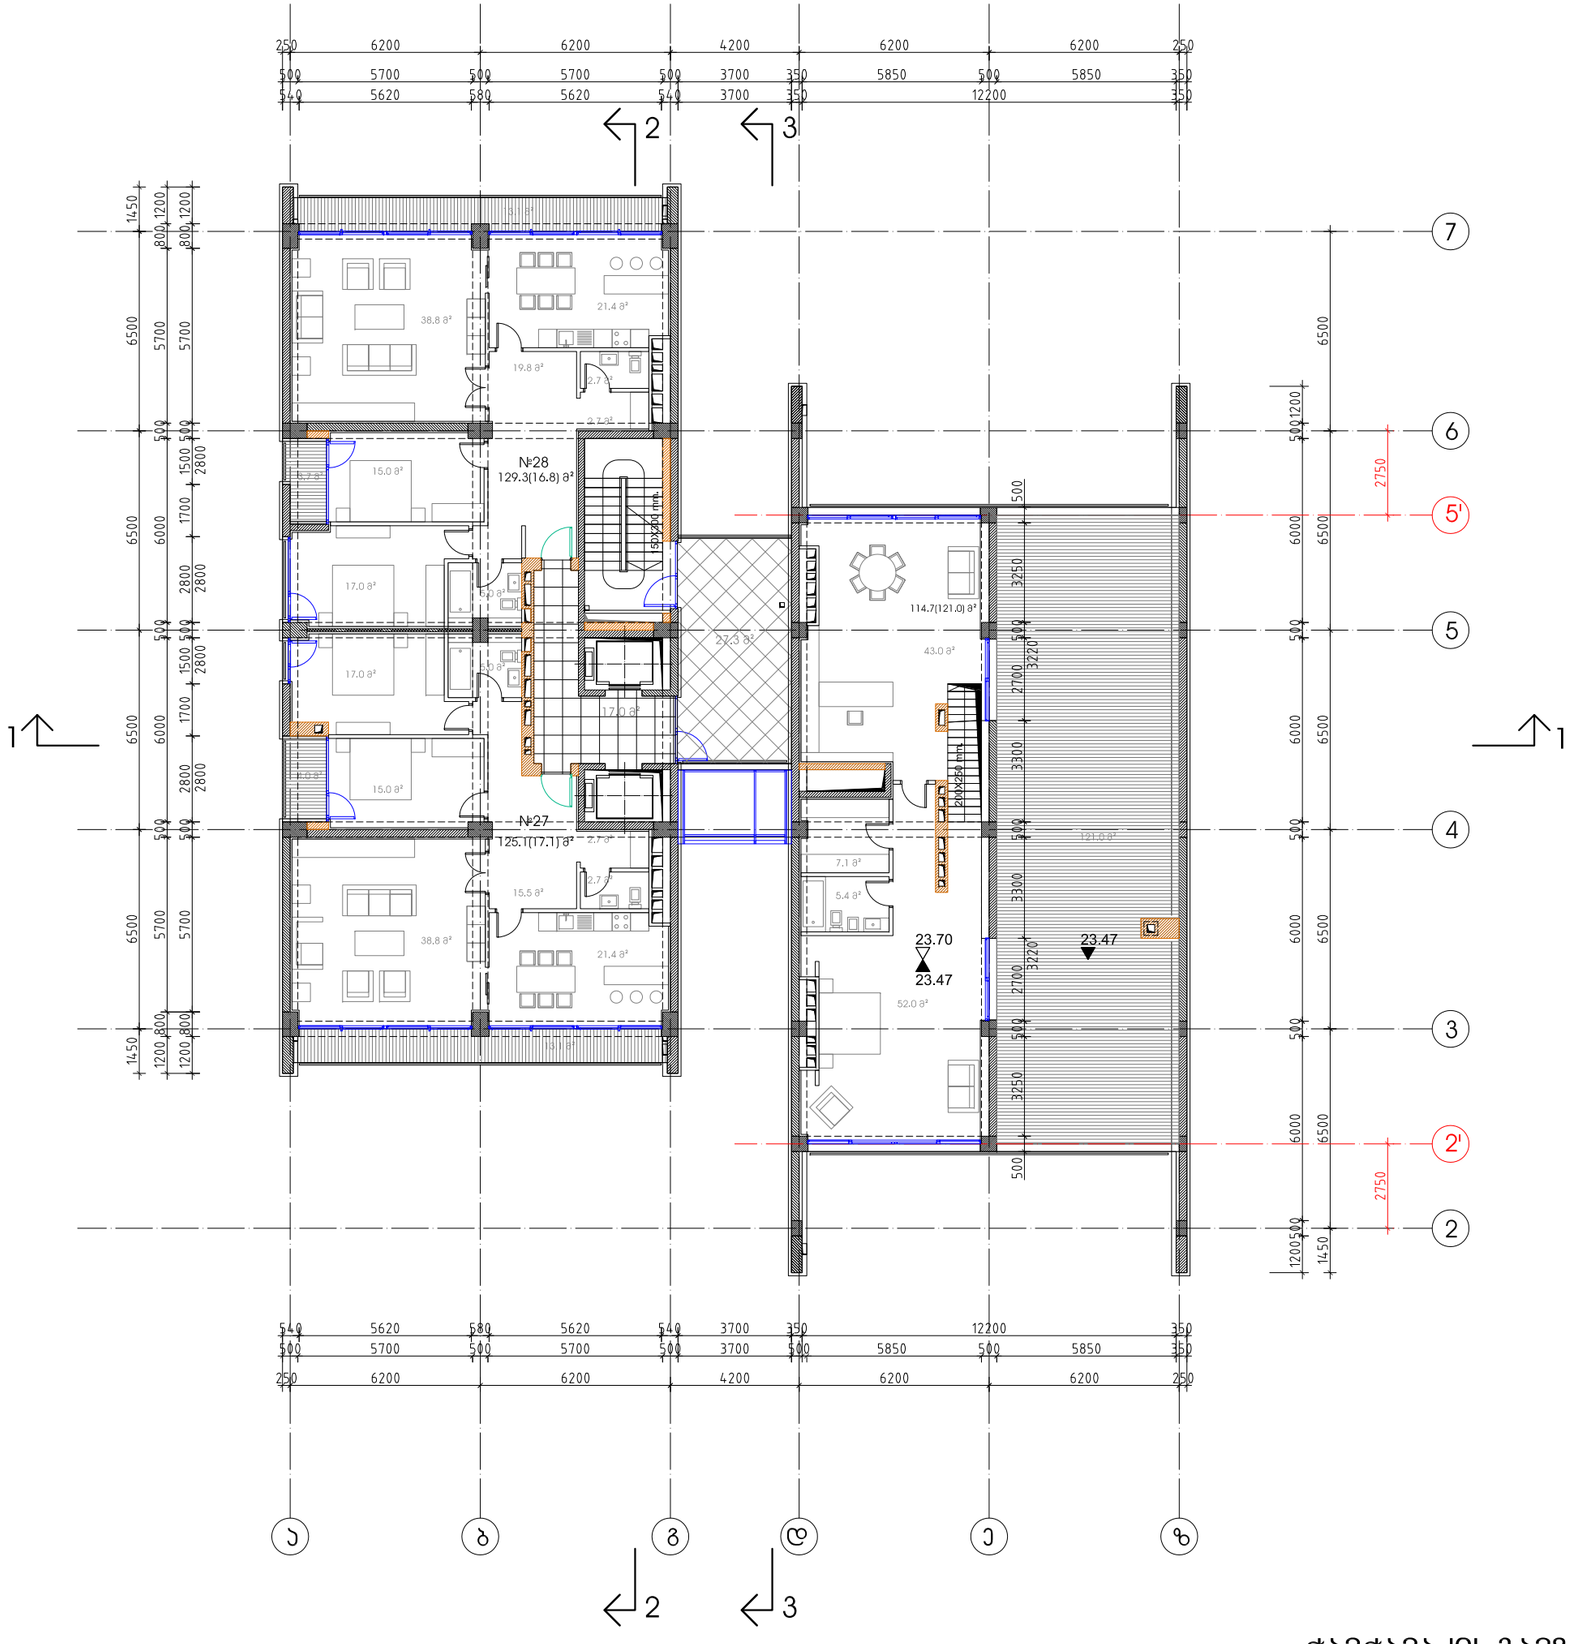

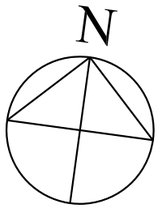

ჭავჭავაძის გამზირი

პირობითი აღნიშვნები:

- 0.00 ▼ კონსტრუქციული ნიშნული
- 0.00 ▽ მოპირკეთების ნიშნული
- N-0.00 ღიობის თავის ნიშნული
- 2370 ღიობის თავის სამშ.სიმაღლე
- ② იატაკების მარკირება

არსი
არქიტექტურა და სამშენებლო მენეჯმენტი
1989 წლიდან
თბილისი აბულაძის ქ. 21 ტ(995 32) 25 31 88 / 25 19 04
www.arci.ge

თანამდებობა	სახელი.გვარი	ხელმოწერა
პრ.ხელმძღ.	გ.აბულაძე	
პრ.მთ.არქ.	რ.ჩომახიძე	
დახაზა	რ.ჩომახიძე	
შეამოწმა	თ.ბალდავაძე	

თარიღი	ფ.№/რაოდენობა	A3


მრავალფუნქციური შენობა გ.წერეთლის და ჭავჭავაძის გამზირის კუთხეში


მეთვრამეტე სართულის გეგმა


56.18 ნიშნულზე (არსებული)

ბლოკი A


მაშტაბი 1-200

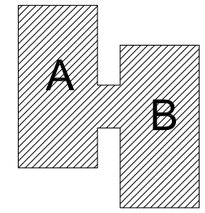

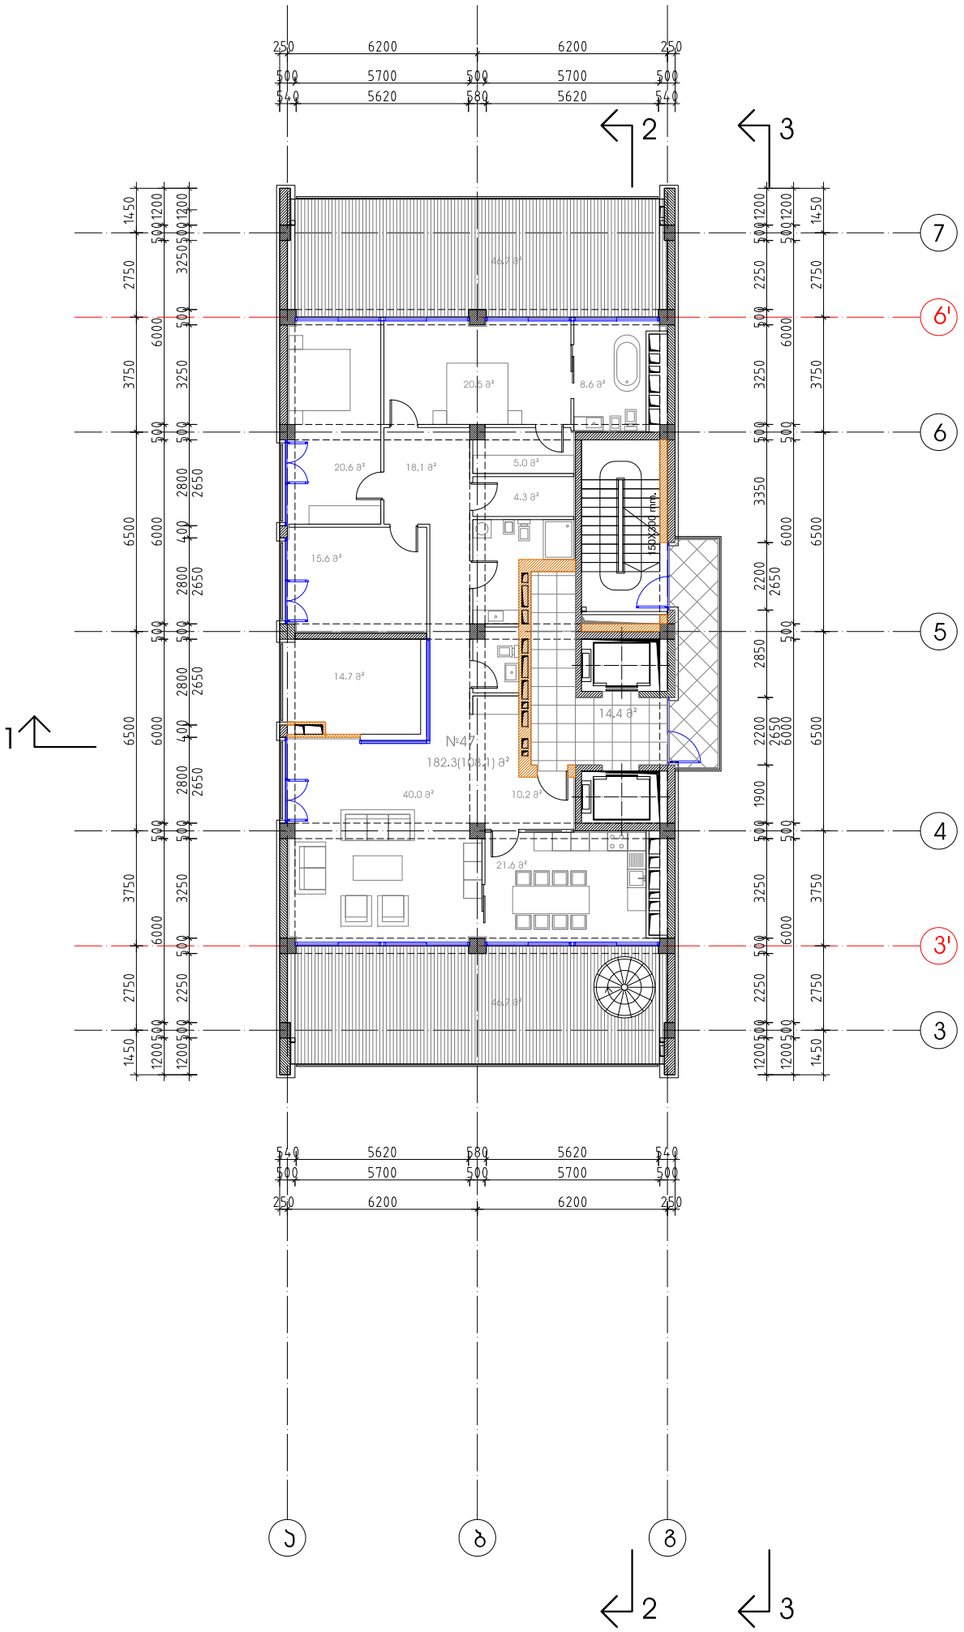

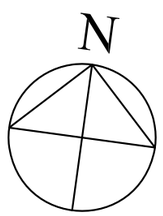

ჭავჭავაძის გამზირი

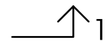

წერეთლის ქუჩა


პირობითი აღნიშვნები:

0.00	კონსტრუქციული ნიშნული
▼0.00	მოპირკეთების ნიშნული
▽N-0.00	ღიობის თავის ნიშნული
2370	ღიობის თავის სამშ.სიმაღლე
②	იატაკების მარკირება

არსი
არქიტექტურა და სამშენებლო მენეჯმენტი
1989 წლიდან
თბილისი აგულაძის ქ. 21 ტ(995 32) 25 31 88 / 25 19 04
www.arci.ge

თანამდებობა	სახელი.გვარი	ხელმოწერა
პრ.ხელმძღ.	გ.აბულაძე	
პრ.მთ.არქ.	რ.ჩომახიძე	
დახაზა	რ.ჩომახიძე	
შეამოწმა	თ.გალდავაძე	

თარიღი	ფ.№/რაოდენობა	
		A3

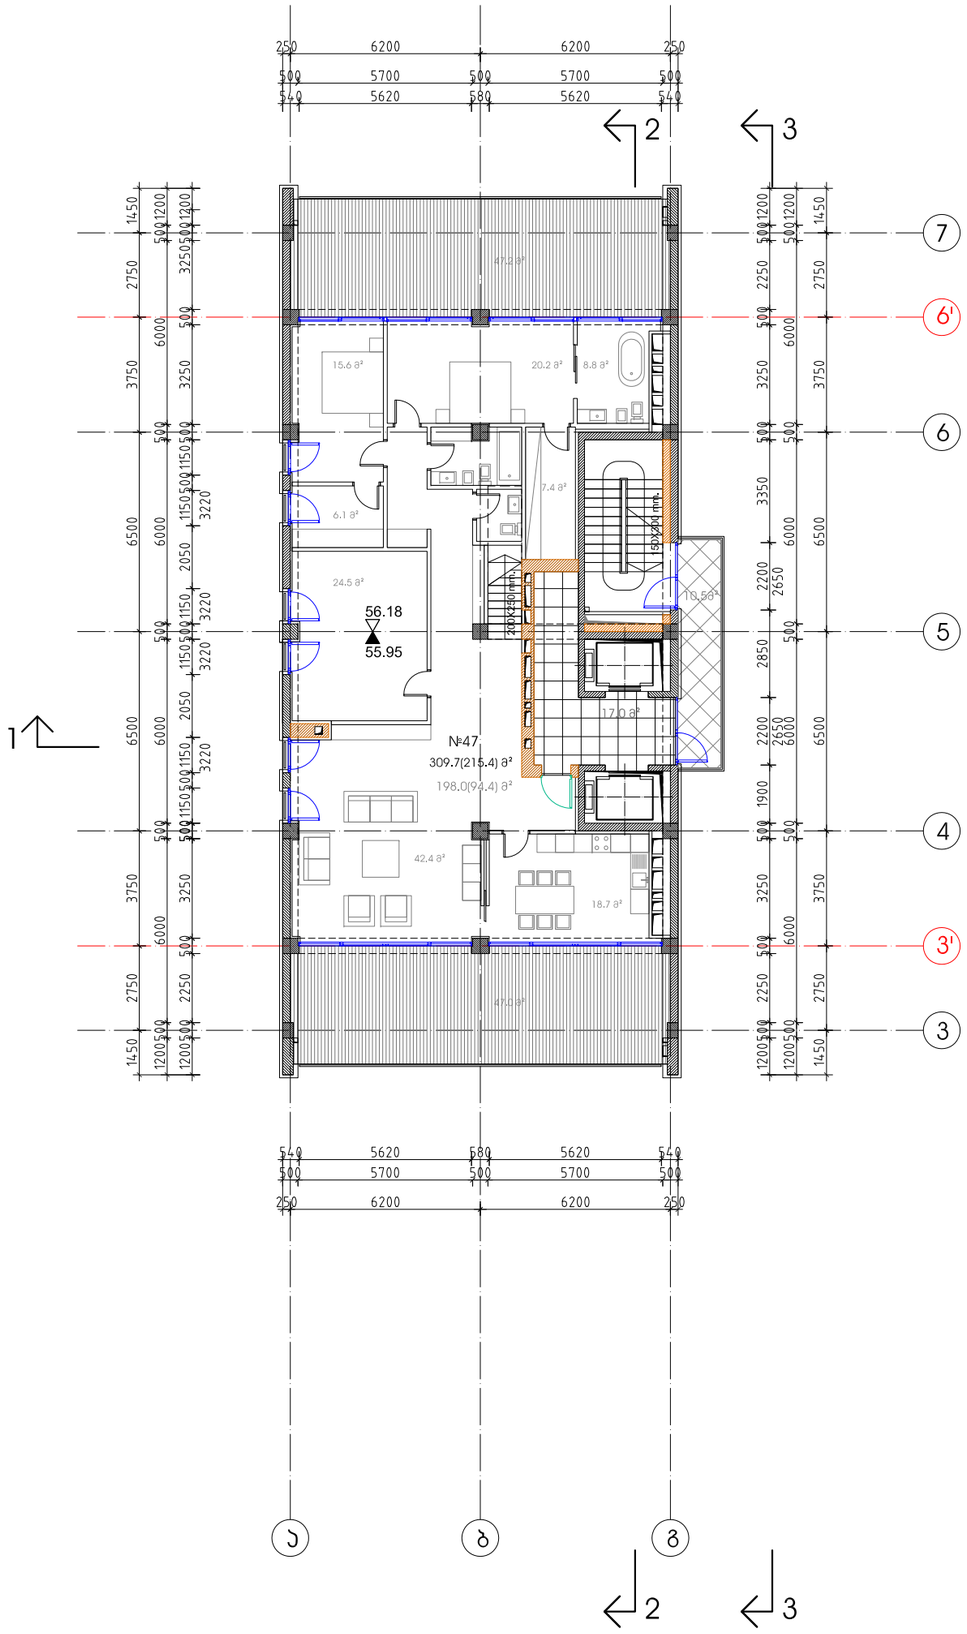

ᲬᲔᲠᲔᲗᲚᲘᲡ ᲥᲣᲩᲐ

ᲭᲐᲕᲭᲐᲕᲐᲫᲘᲡ ᲒᲐᲛᲖᲘᲠᲘ


მრავალფუნქციური შენობა გ.წერეთლის და ჭავჭავაძის გამზირის კუთხეში

მეთვრამეტე სართულის გეგმა

56.18 ნიშნულზე (საპროექტო)

ბლოკი A

მაშტაბი 1-200

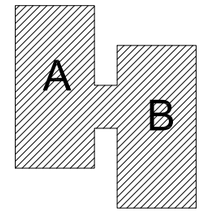

პირობითი აღნიშვნები:

0.00 ▼	კონსტრუქციული ნიშნული
0.00 ▽	მოპირკეთების ნიშნული
N-0.00	ღიობის თავის ნიშნული
2370	ღიობის თავის სამშ.სიმაღლე
②	იატაკების მარკირება

არსი

არქიტექტურა და სამშენებლო მენეჯმენტი


1989 წლიდან


თბილისი აბულაძის ქ. 21 ტ(995 32) 25 31 88 / 25 19 04

www.arci.ge

თანამდებობა	სახელი.გვარი	ხელმოწერა
პრ.ხელმძღ.	გ.აბულაძე	
პრ.მთ.არქ.	რ.ჩომახიძე	
დახაზა	რ.ჩომახიძე	
შეამოწმა	თ.გაღდავაძე	

თარიღი	ფ.№/რაოდენობა	A3

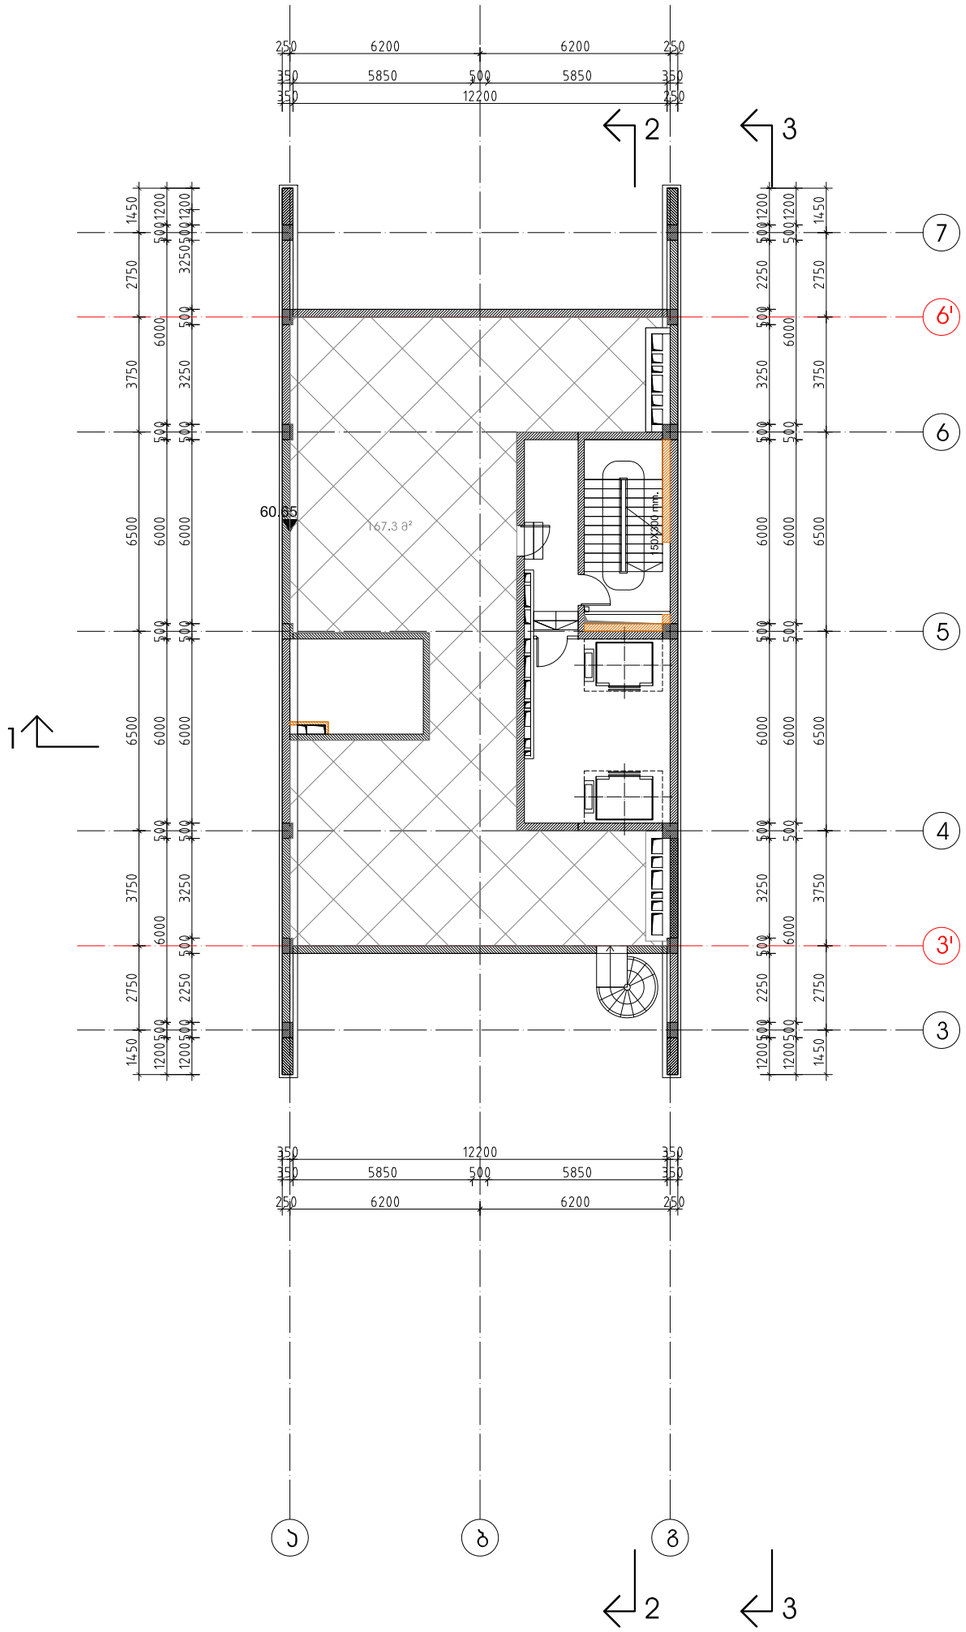

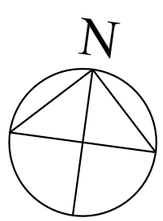

წერეთლის ქუჩა

1

ჭავჭავაძის გამზირი


მრავალფუნქციური შენობა გ.წერეთლის და ჭავჭავაძის გამზირის კუთხეში

მეცხრამეტე სართულის გეგმა

60.00 ნიშნულზე (არსებული)

ბლოკი A

მაშტაბი 1-200

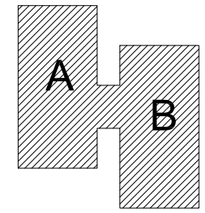


პირობითი აღნიშვნები:

- 0.00 ▼ კონსტრუქციული ნიშნული
- 0.00 ▽ მოპირკეთების ნიშნული
- N-0.00 იატაკის თავის ნიშნული
- 2370 იატაკის თავის სამშ.სიმაღლე
- (2) იატაკების მარკირება

არსი
არქიტექტურა და სამშენებლო მენეჯმენტი
1989 წლიდან
თბილისი აბულაძის ქ. 21 ტ(995 32) 25 31 88 / 25 19 04
www.arci.ge

თანამდებობა	სახელი.გვარი	ხელმოწერა
პრ.ხელმძღ.	გ.აბულაძე	
პრ.მთ.არქ.	რ.ჩომახიძე	
დახაზა	რ.ჩომახიძე	
შეამოწმა	თ.გაღდავაძე	

თარიღი	ფ.№/რაოდენობა	A3

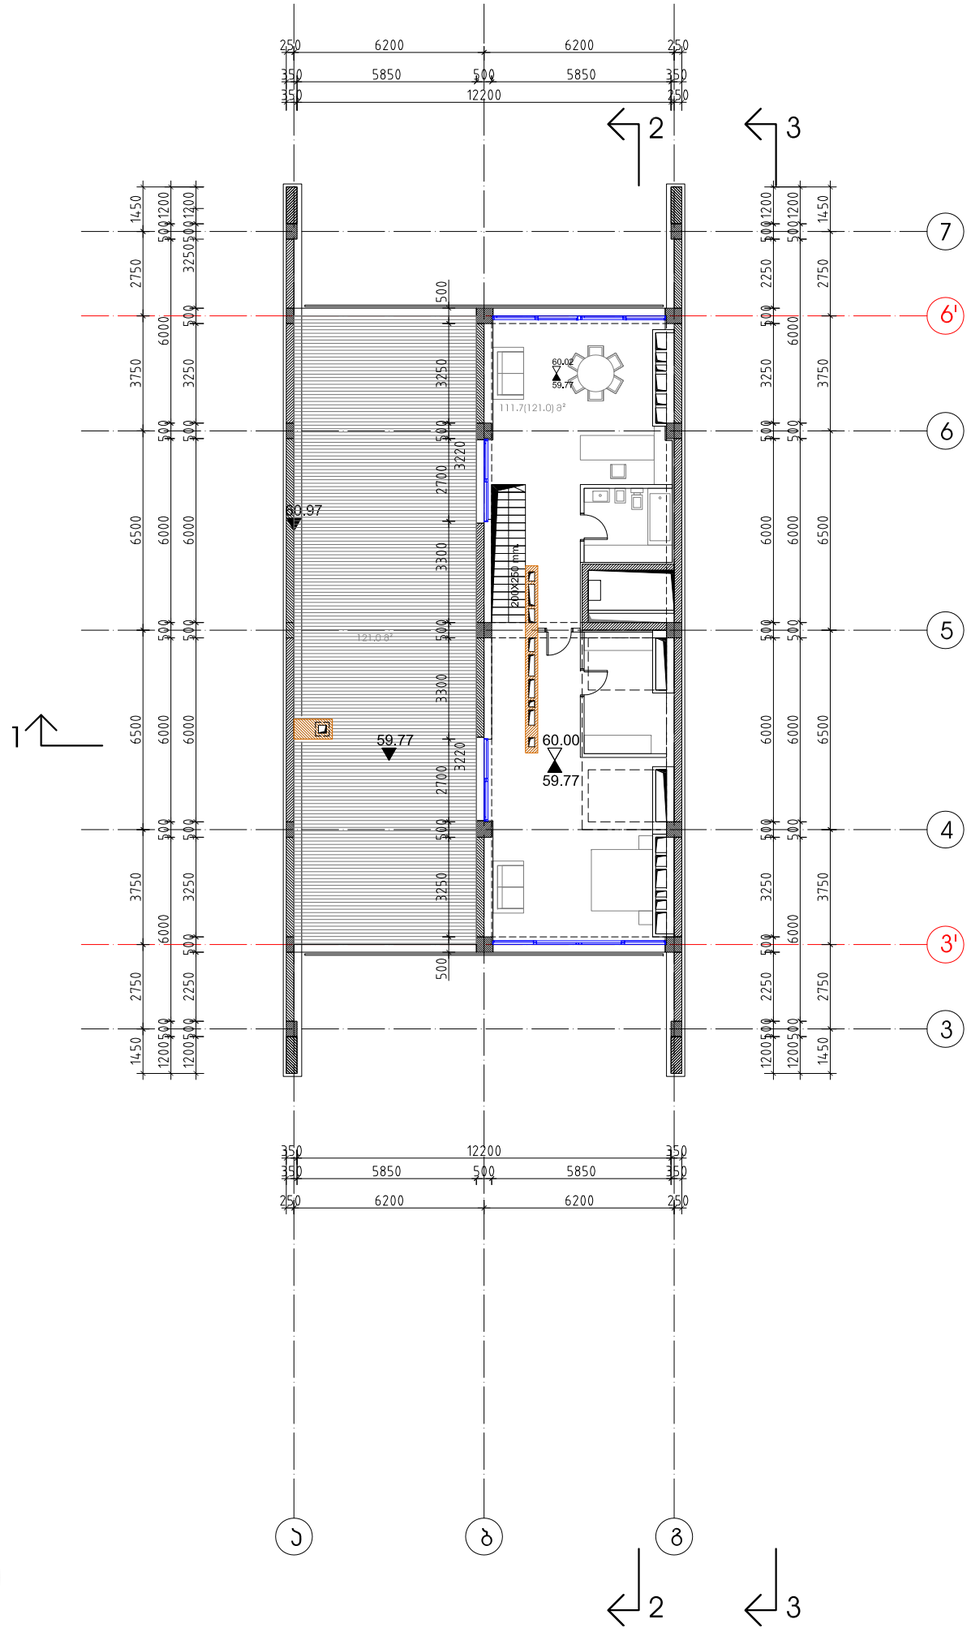

ჭავჭავაძის გამზირი


მრავალფუნქციური შენობა გ.ნერკეთლის და ჭავჭავაძის გამზირის კუთხეში

მეცხრამეტე სართულის გეგმა

60.00 ნიშნულზე (საპროექტო)

ბლოკი A

მაშტაბი 1-200

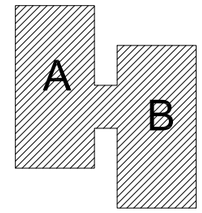


პირობითი აღნიშვნები:


0.00 ▼	კონსტრუქციული ნიშნული
0.00 ▽	მოპირკეთების ნიშნული
N-0.00	ღიობის თავის ნიშნული
2370	ღიობის თავის სამშ.სიმაღლე
②	იატაკების მარკირება

არსი
არქიტექტურა და სამშენებლო მენეჯმენტი
1989 წლიდან
თბილისი აბულაძის ქ. 21 ტ(995 32) 25 31 88 / 25 19 04
www.arci.ge

თანამდებობა	სახელი.გვარი	ხელმოწერა
პრ.ხელმძღ.	გ.აბულაძე	
პრ.მთ.არქ.	რ.ჩომახიძე	
დახაზა	რ.ჩომახიძე	
შეამოწმა	თ.ბალდავაძე	

თარიღი	ფ.№/რაოდენობა	
		A3

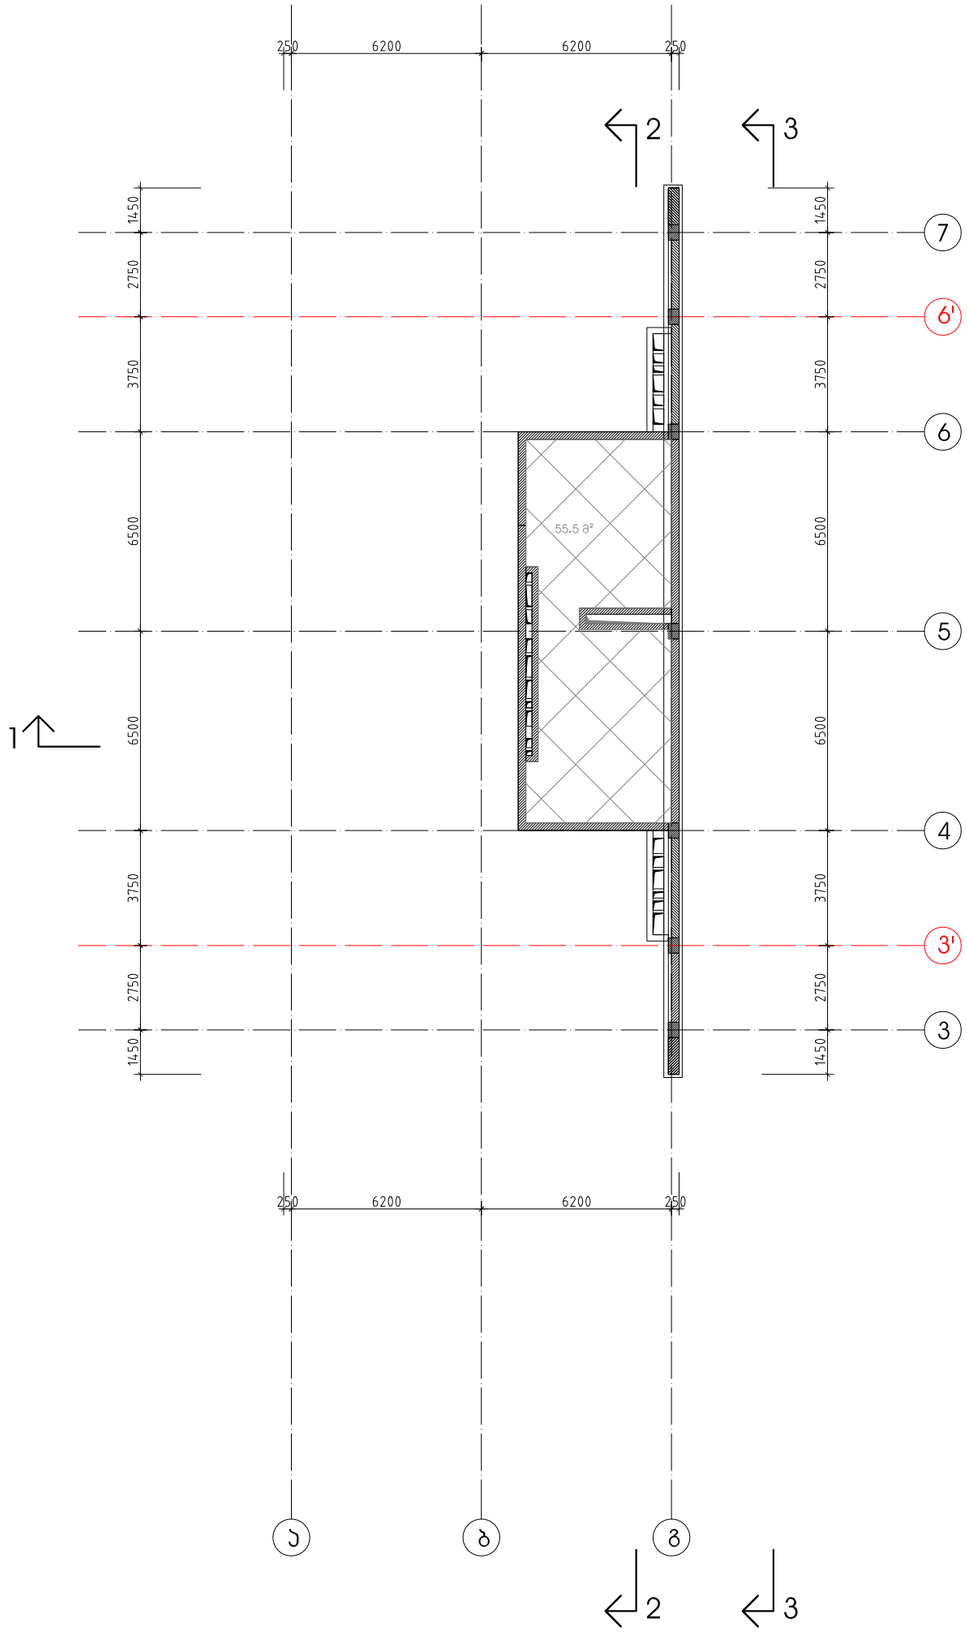

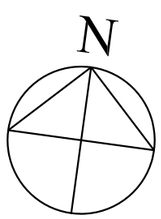

ჭავჭავაძის გამზირი

წერეთლის ქუჩა

1


მრავალფუნქციური შენობა გ.წერეთლის და ჭავჭავაძის გამზირის კუთხეში

სახურავის გეგმა

63.59 ნიშნულზე (არსებული)

გლოკი A

მაშტაბი 1-200

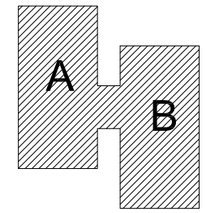


პირობითი აღნიშვნები:


0.00	კონსტრუქციული ნიშნული
0.00	მოპირკეთების ნიშნული
N-0.00	ღიობის თავის ნიშნული
2370	ღიობის თავის სამშ.სიმაღლე
2	იატაკების მარკირება


არსი
არქიტექტურა და სამშენებლო მენეჯმენტი
1989 წლიდან
თბილისი აბულაძის ქ. 21 ტ(995 32) 25 31 88 / 25 19 04
www.arci.ge

თანამდებობა	სახელი.გვარი	ხელმოწერა
პრ.ხელმძღ.	გ.აბულაძე	
პრ.მთ.არქ.	რ.ჩომახიძე	
დახაზა	რ.ჩომახიძე	
შეამოწმა	თ.ბაღდავაძე	

თარიღი	ფ.№/რაოდენობა	A3

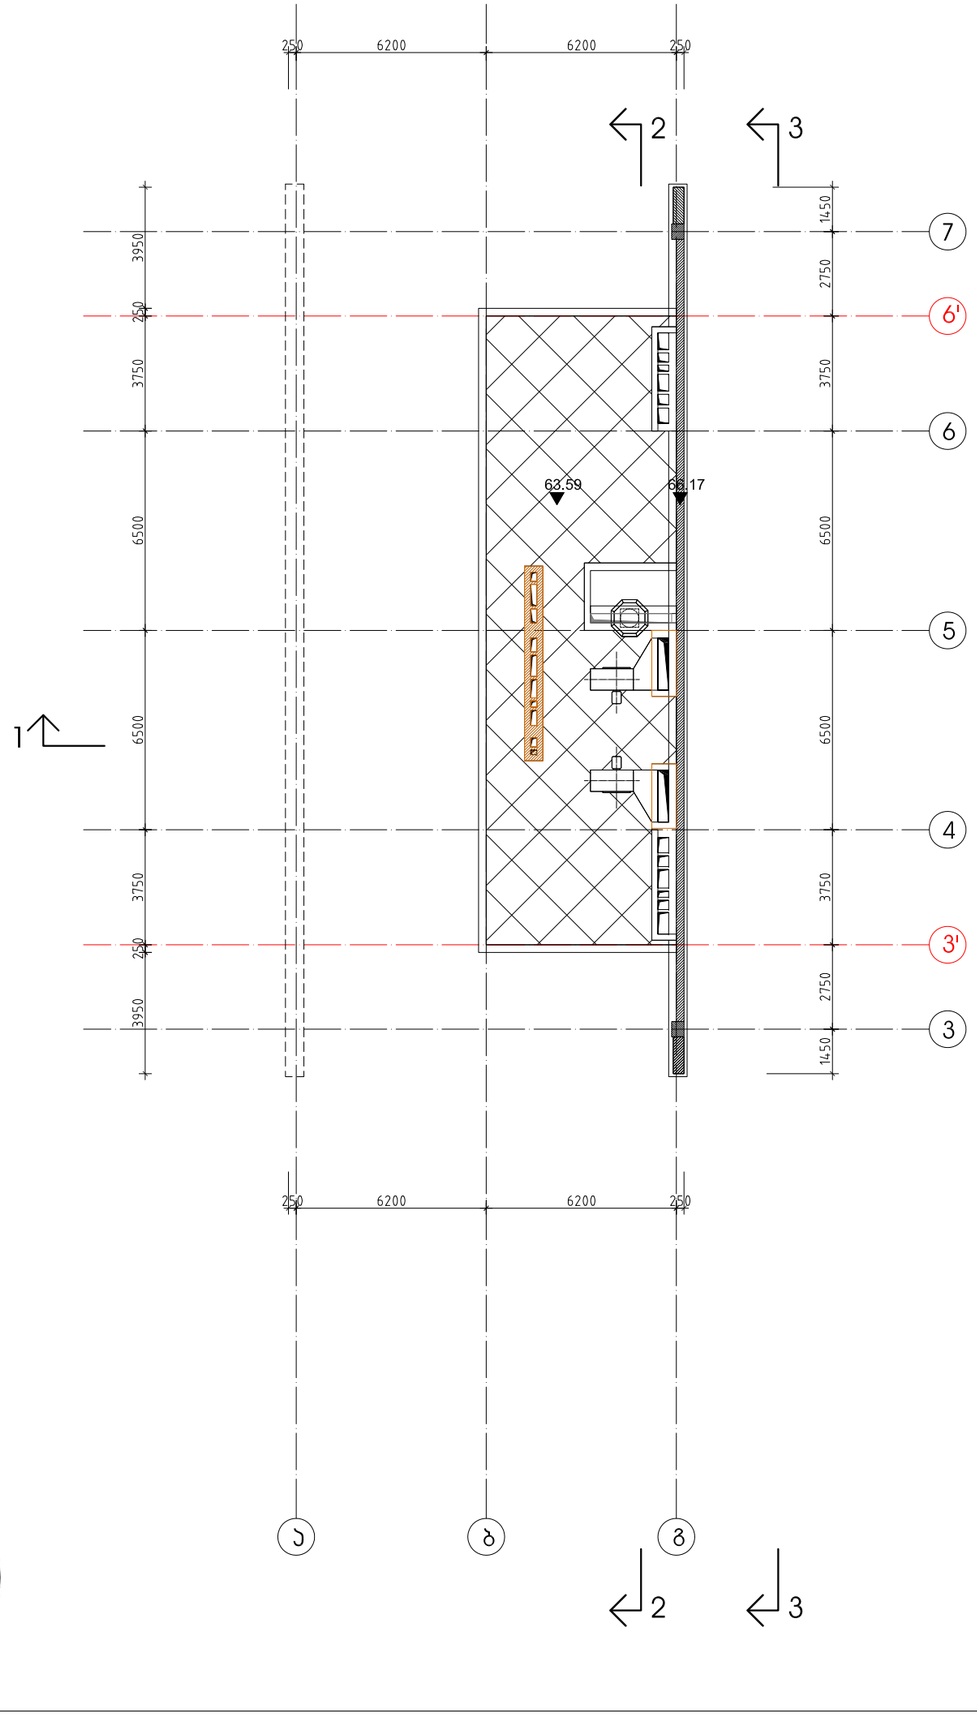

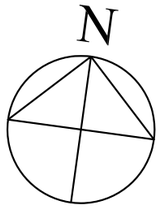

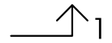

წერეთლის ქუჩა

ჭავჭავაძის გამზირი


მრავალფუნქციური შენობა გ.წერეთლის და ჭავჭავაძის გამზირის კუთხეში

სახურავის გეგმა

63.59 ნიშნულზე (საპროექტო)

გლოკი A

მაშტაბი 1-200

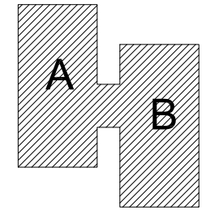

პირობითი აღნიშვნები:

0.00 ▼	კონსტრუქციული ნიშნული
0.00 ▽	მოპირკეთების ნიშნული
N-0.00	ღიობის თავის ნიშნული
2370	ღიობის თავის სამშ.სიმაღლე
②	იატაკების მარკირება

არსი
არქიტექტურა და სამშენებლო მენეჯმენტი
1989 წლიდან
თბილისი აგულაძის ქ. 21 ტ(995 32) 25 31 88 / 25 19 04
www.arci.ge

თანამდებობა	სახელი.გვარი	ხელმოწერა
პრ.ხელმძღ.	გ.აგულაძე	
პრ.მთ.არქ.	რ.ჩომახიძე	
დახაზა	რ.ჩომახიძე	
შეამოწმა	თ.გალდავაძე	

თარიღი	ფ.№/რაოდენობა	
		A3