სიმაღლის განმსაზღვრელი სქემა

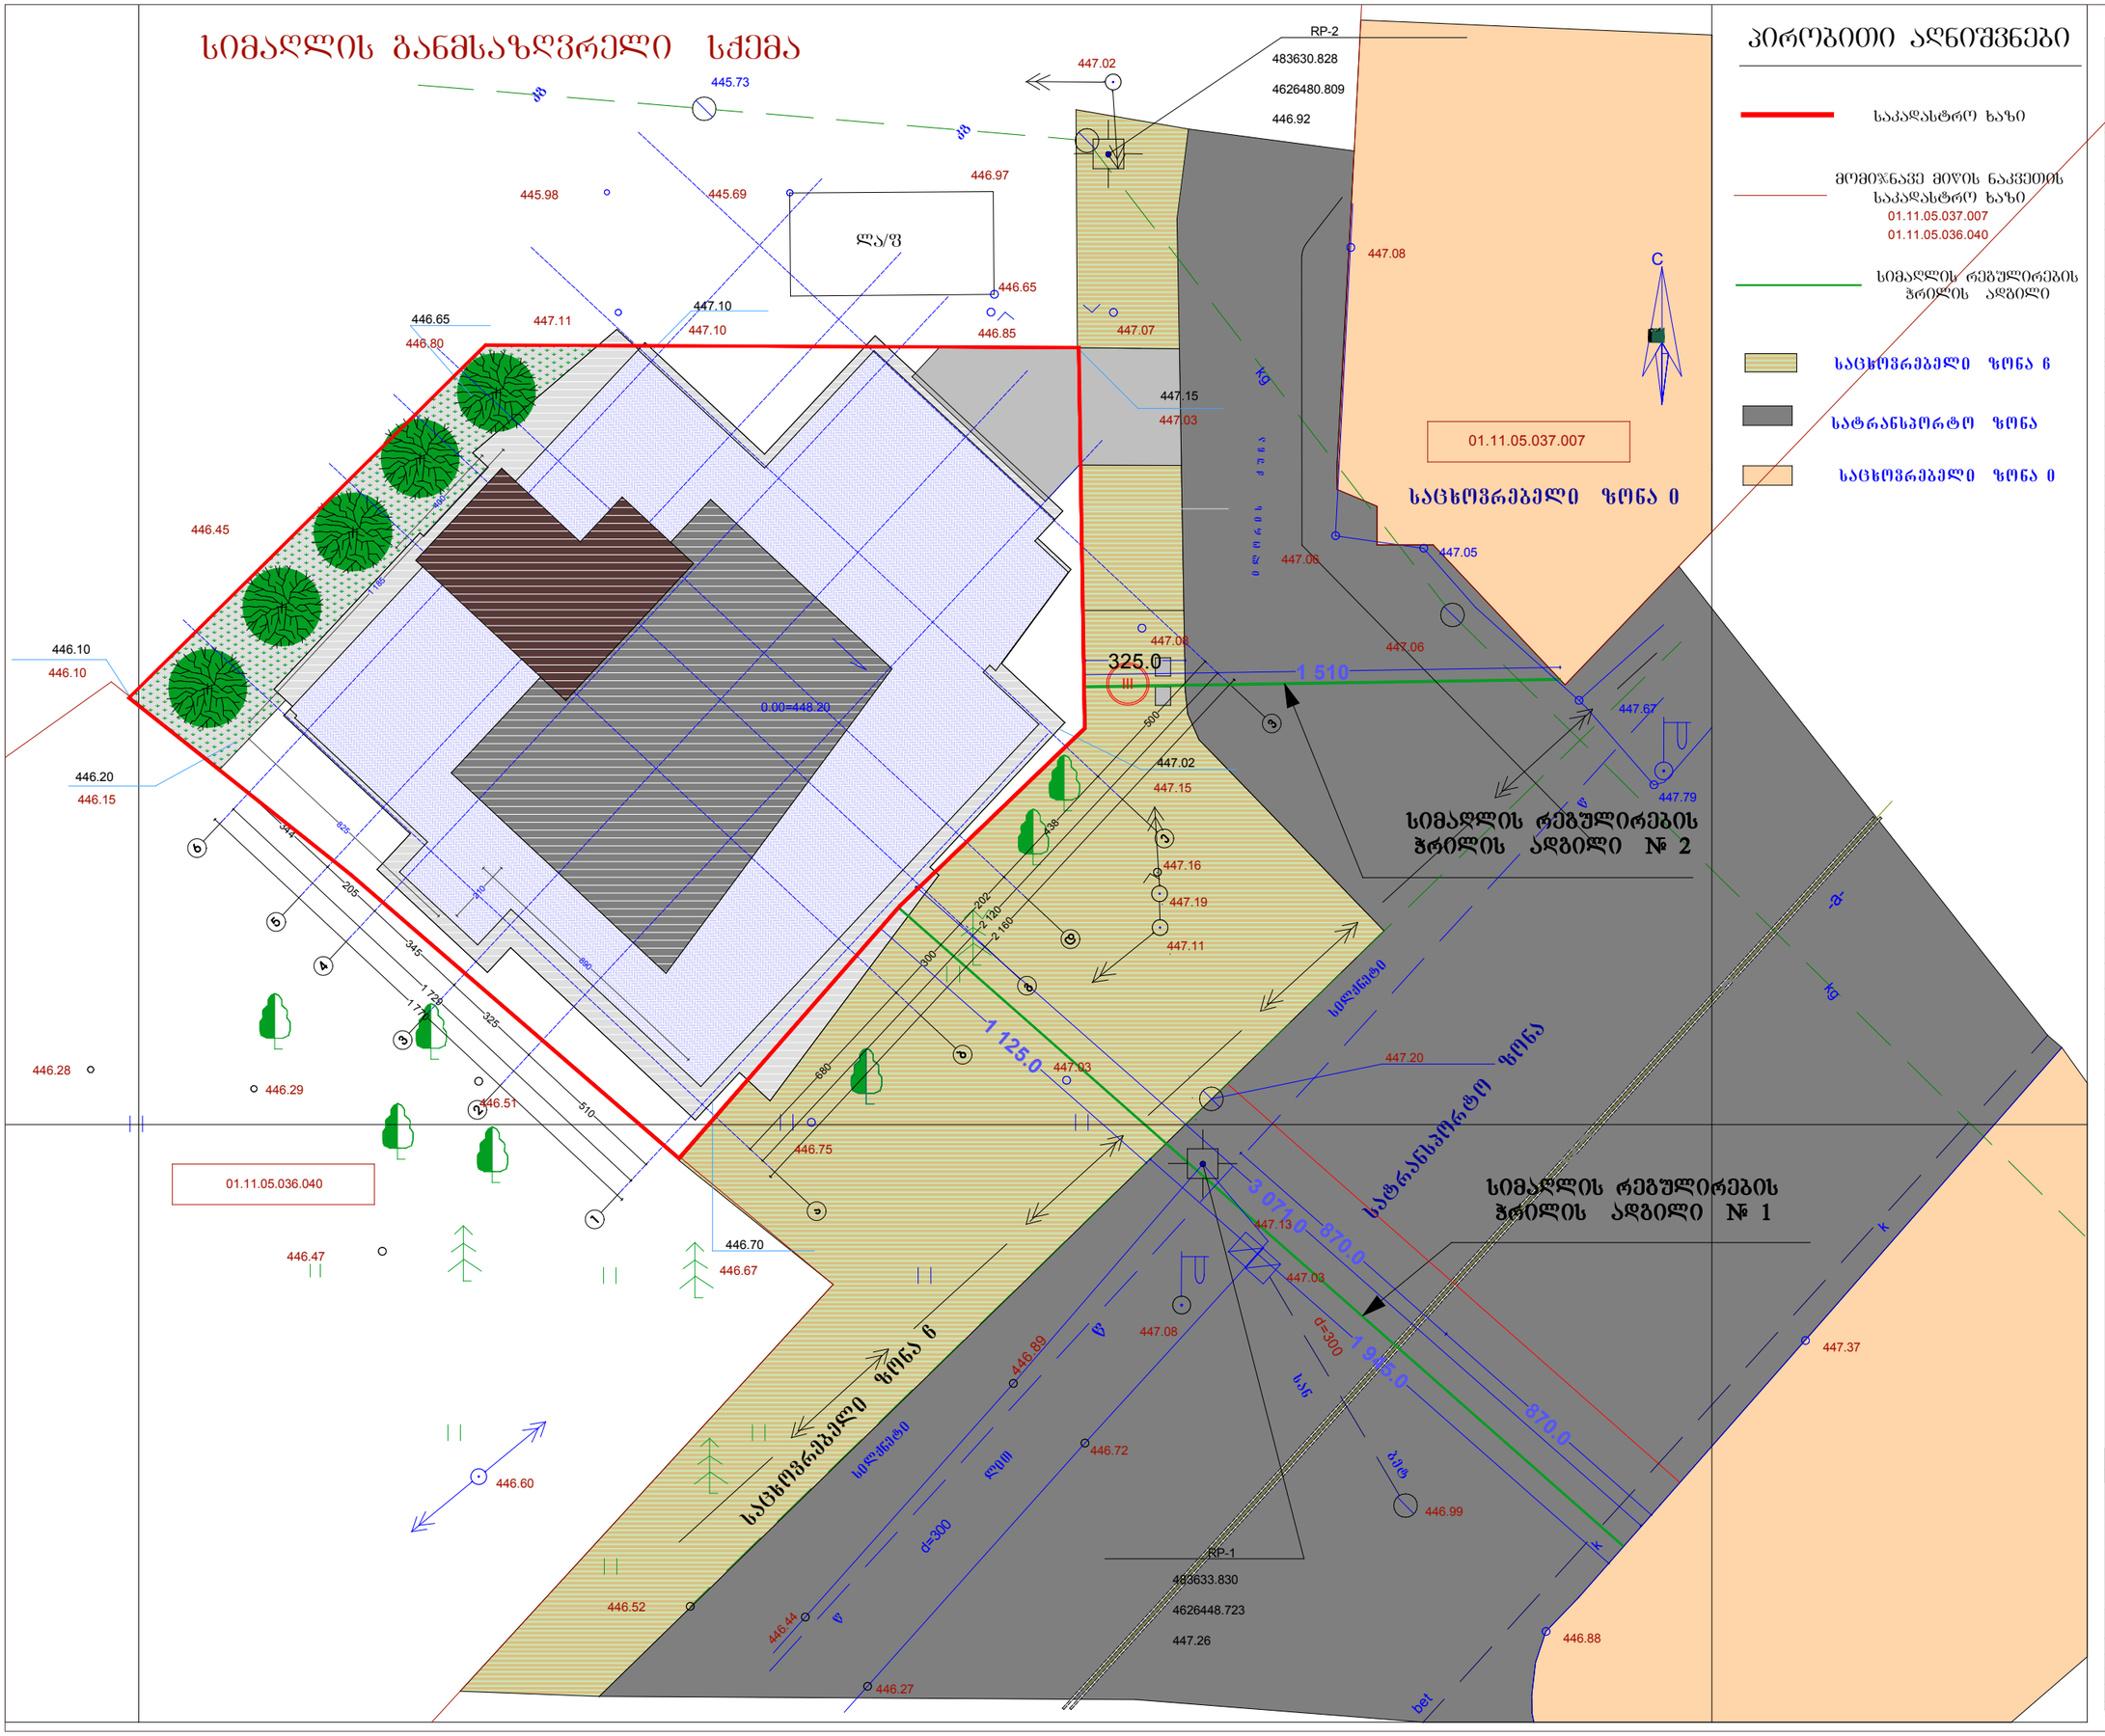

პირობითი აღნიშვნები

- საკადასტრო ხაზი
- მომიჯნავე მიწის ნაკვეთის საკადასტრო ხაზი
  - 01.11.05.037.007
  - 01.11.05.036.040
- სიმაღლის რეგულირების ჭრილის ადგილი
- საცხოვრებელი ზონა ნ
- სატრანსპორტო ზონა
- საცხოვრებელი ზონა 0

გენგეგმა

მ 1:200

დირექტორი		შ. ვიბლიანი
არქიტექტორი		შ. ვიბლიანი
არქიტექტორი		ლ. ბერულავა

საპროექტო ობიექტის მისამართი

ქ. თბილისი ი.ლორთქის ქ. № 3

დამკვეთი

შ.პ.ს. – "D&D"

დასაპროექტებელი ობიექტი

მრავალფუნქციური საცხოვრებელი სახლი

TERA + ARCHITECTURE COMPANY

არქიტექტურული ნაწილი

სტადია	შეთანხმების რაოდ.	შეთანხმი
პროექტი	12	3

სიმაღლის განმსაზღვრელი სქემა

სიმაღლის განმსაზღვრელი სქემა

მ 1: 200

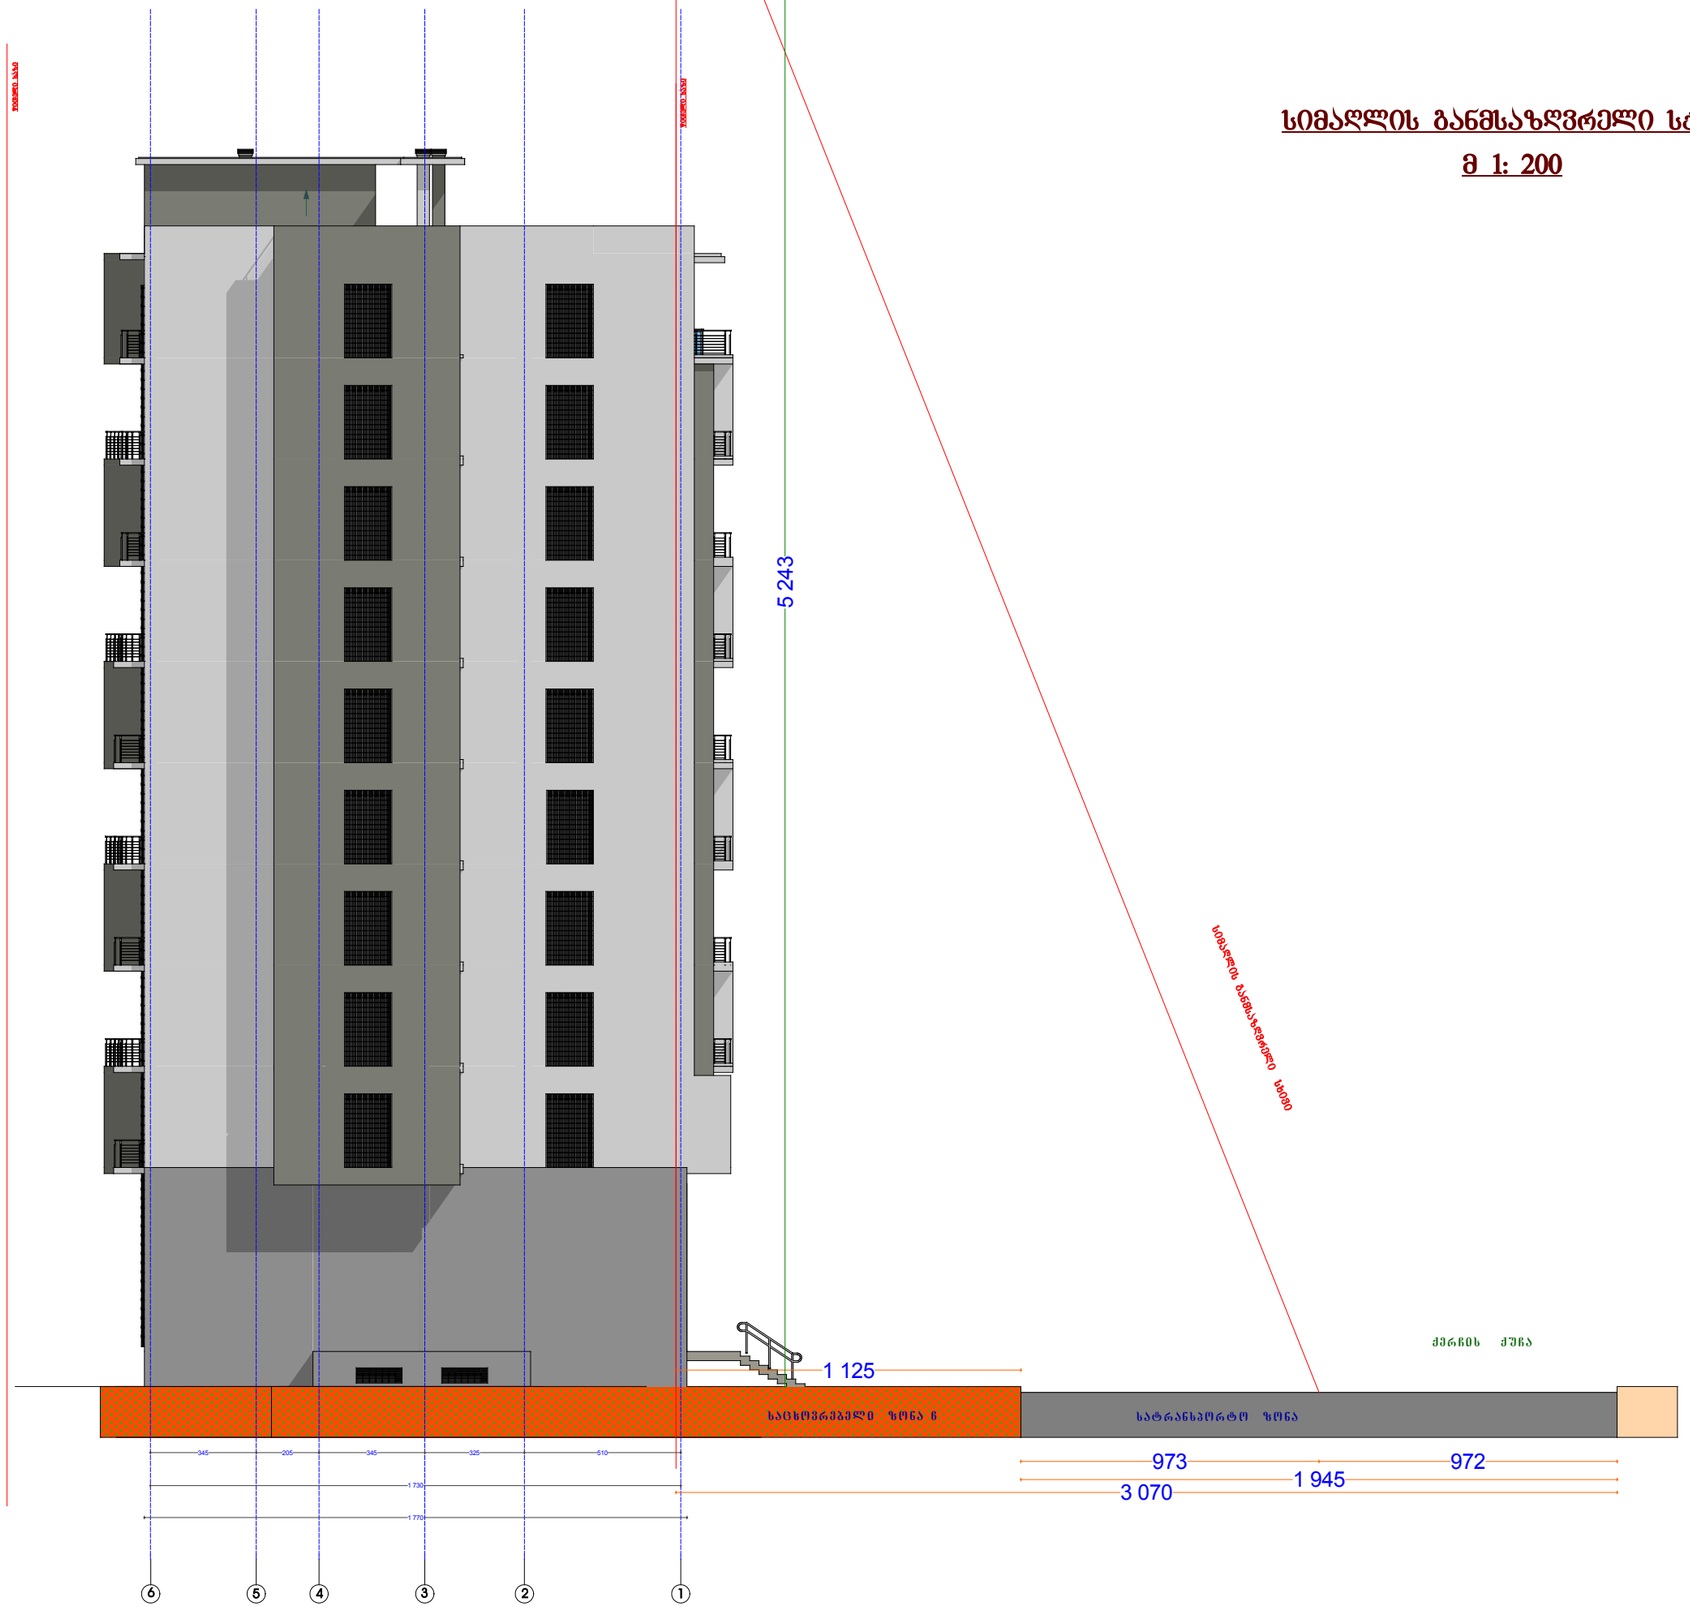

სიმაღლის განმსაზღვრელი სქემა
მ 1: 200

დირექტორი		გ. ვიბლიანი
არქიტექტორი		გ. ვიბლიანი
არქიტექტორი		დ. ბერულავა

საპროექტო ობიექტის მისამართი

ქ. თბილისი ილორის ქ. № 3

დამკვეთი

შ.პ.ს. -- "D&D"

დასაპროექტებელი ობიექტი

მრავალფუნქციური საცხოვრებელი სახლი

TERA + ARCHITECTURE COMPANY

არქიტექტურული ნაწილი

სტადია	შეცვლების რაოდ.	შეცვლილი
პროექტი	19	17