

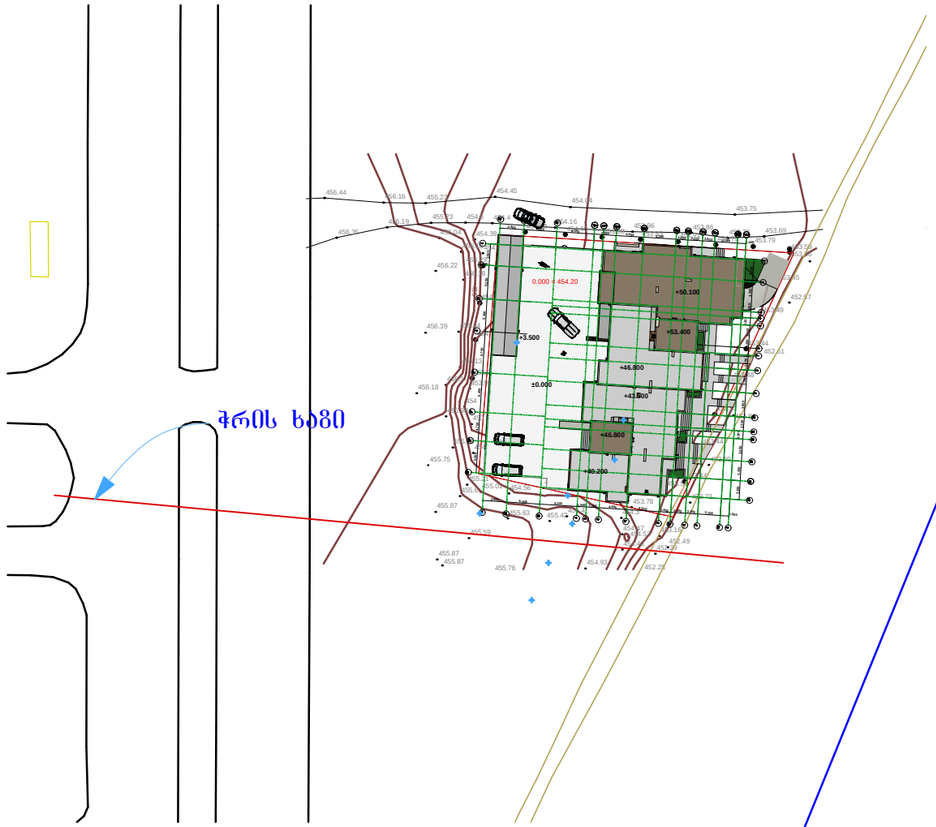


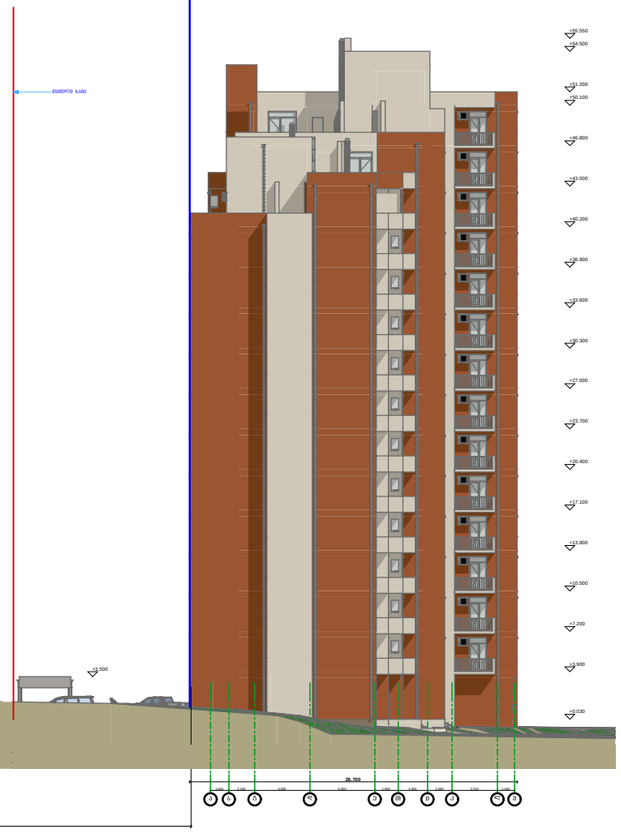

H= L0.5/0.4
H=65.6/0.4=164.0 m
H=164.0

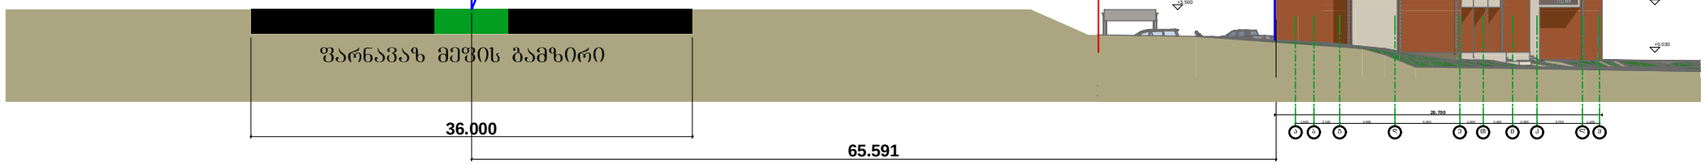

შ.პ.ს. "გუდ ბილდერი"
დირექტორი:
დავით კიპაროიძე
ს/კ 405024290

ქ. თბილისი, აბრარული უნივერსიტეტის ტერიტორია, მრავალფუნქციური, მრავალსართულიანი სახლის პროექტი

შენიშვნა:

მთავარი არქიტექტორი:
გურაბ გეწაძე
არქიტექტორი:
გიორგი ნანავა

ნახაზის დასახელება
სიმაღლის განსაზღვრის სქემა

სტადია:	ა-პ
	ა-პ
მასშტაბი	
ფურც. რ.	15
ფურც. №	