
სართულის გეგმა ნიშნულზე -2.80

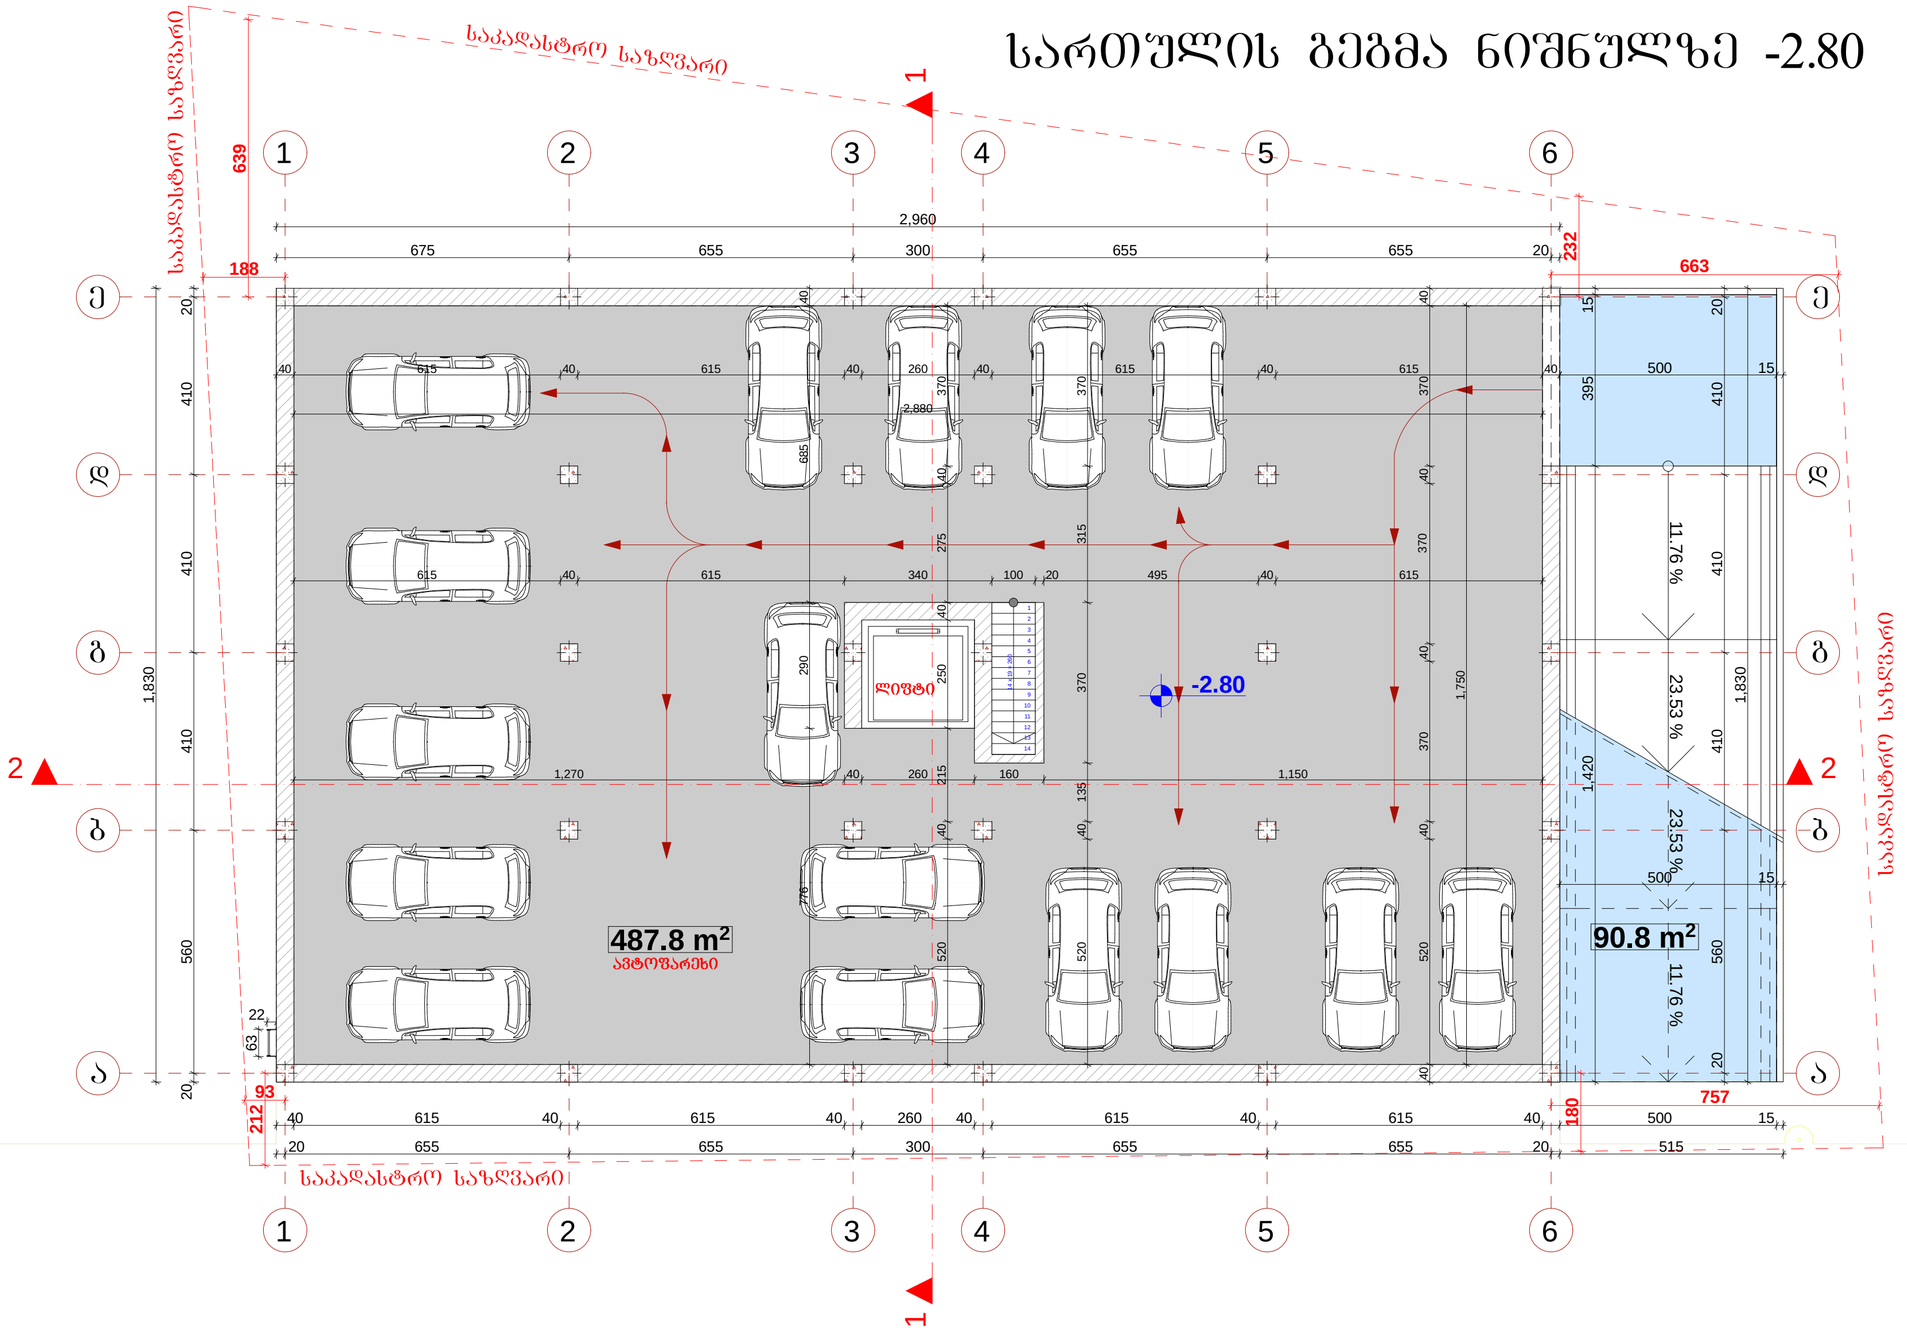


შ.პ.ს. " DREAM BUILD "		
მის :ქ.შარტავას 14ა ტელ: 577 444 770	E-mail: dreambuildco@yahoo.com	
დირექტორი		თ.პატაშური
მთ.არქიტექტორი		თ.პატაშური
პრ.ავტორი		თ.პატაშური
დამკვეთი		გ.გელაშვილი

პროექტის სახელწოდება:	მრავალბინიანი საცხოვრებელი სახლი
ობიექტის მის:	ქ.თბილისი. სოფელი დიღომი
ნახაზის სახელწოდება:	სართულის გეგმა ნიშნულზე -2.80
მასშტაბი:	1:100

პროექტი	ფურცელი	ფურცლები	თარიღი
სტადია	ფ -	ფ -	2014 წ

სართულის გეგმა ნიშნულზე +0.00

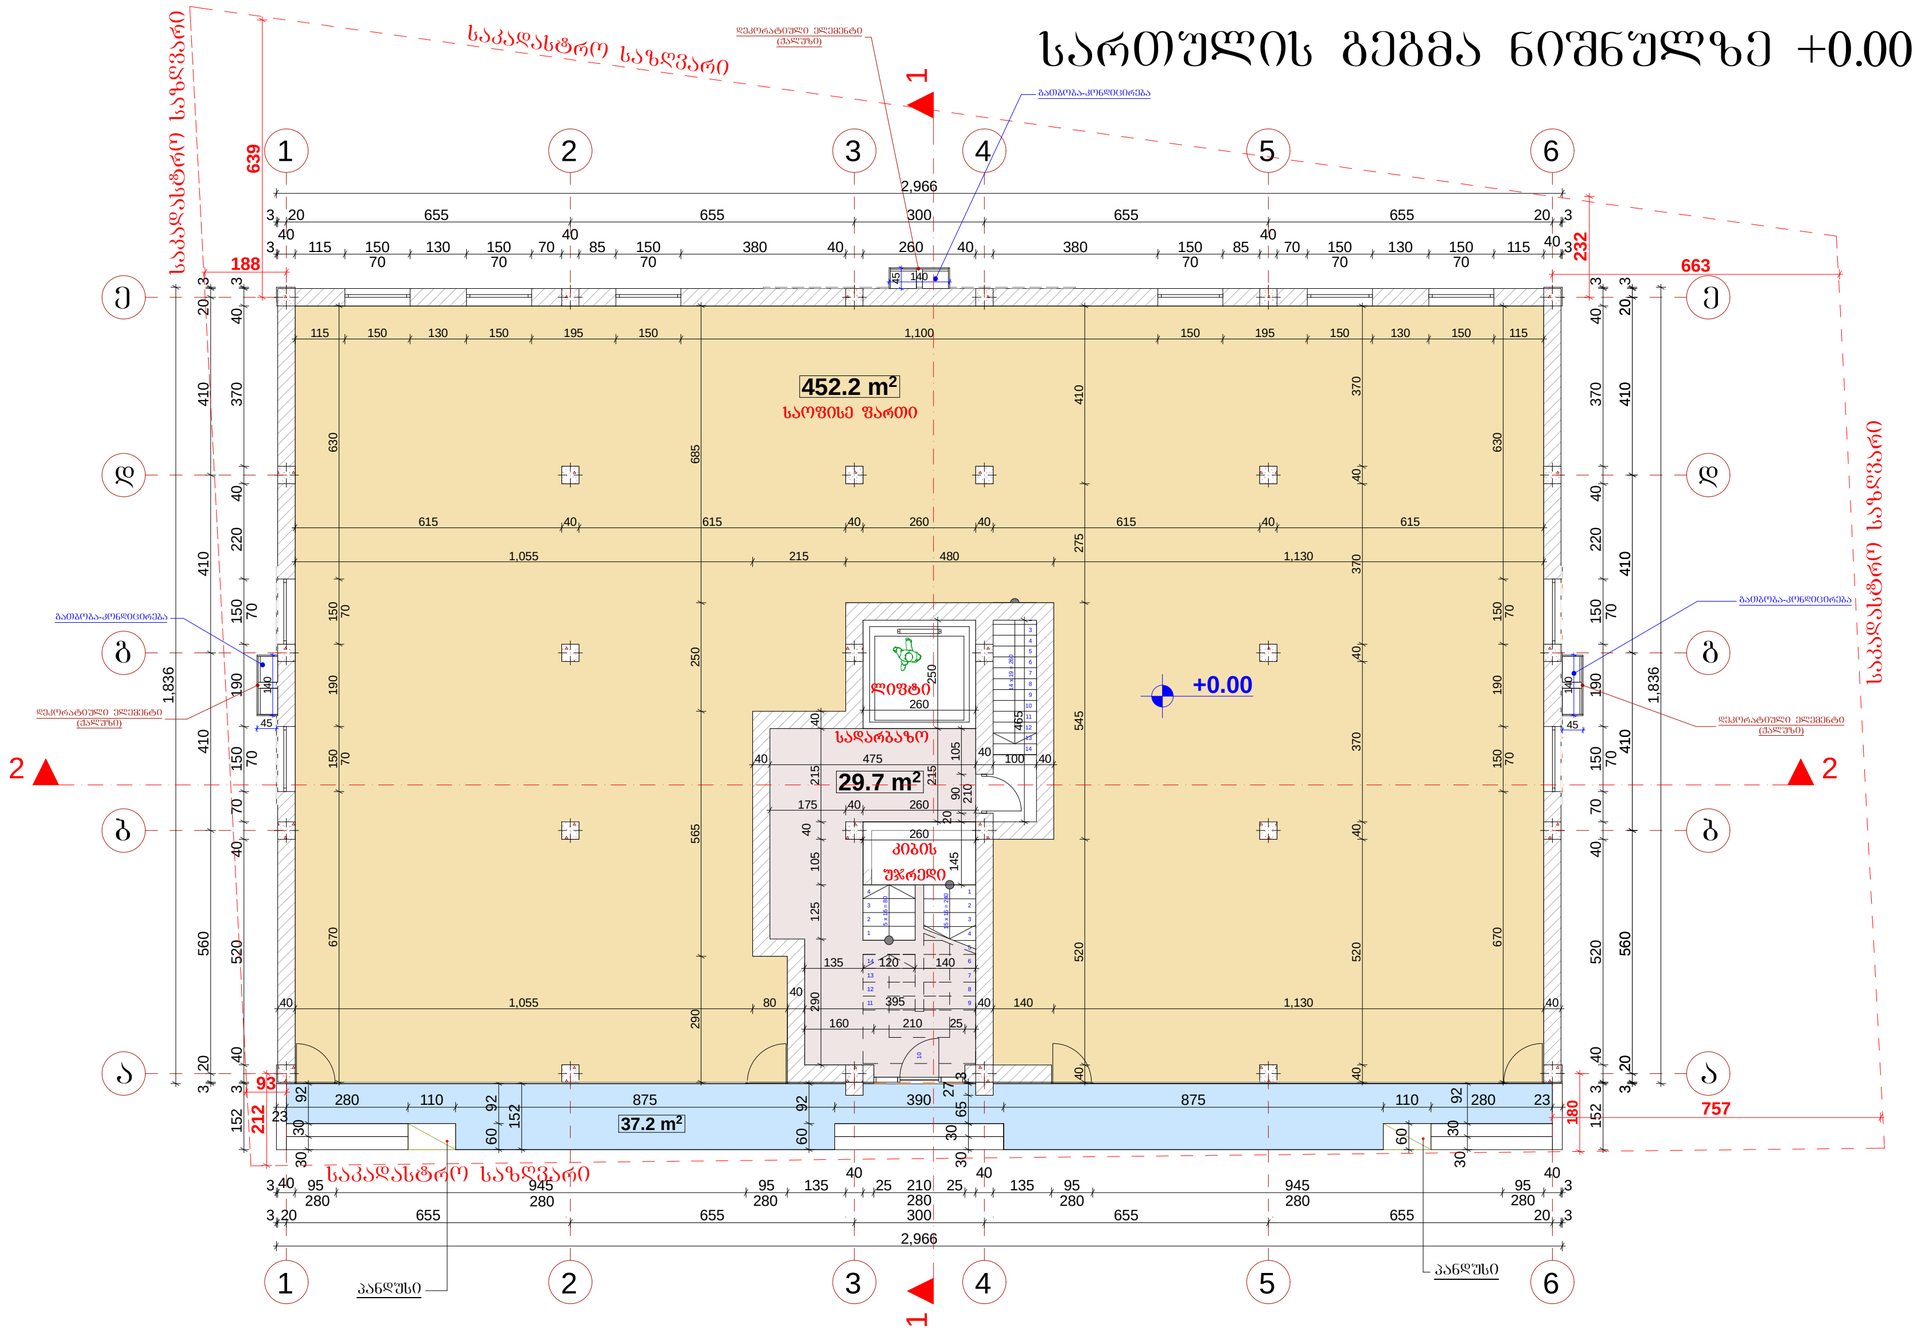


შ.პ.ს. " DREAM BUILD "		
მის :შარტავას 14ა ტელ: 577 444 770	E-mail: dreambuildco@yahoo.com	
დირექტორი		თ.პატარაშვილი
მთ.არქიტექტორი		თ.პატარაშვილი
პრ.ავტორი		თ.პატარაშვილი
დამკვეთი		გ.გელაშვილი

პროექტის სახელწოდება:	მრავალბინიანი საცხოვრებელი სახლი
ობიექტის მის:	ქ.თბილისი. სოფელი დიღომი
ნახაზის სახელწოდება:	სართულის გეგმა ნიშნულზე +0.00
მასშტაბი:	1:100

პროექტი	ფურცელი	ფურცლები	თარიღი
სტადია	ფ -	ფ -	2014 წ

სართულის გეგმა ნიშნულზე +3.20

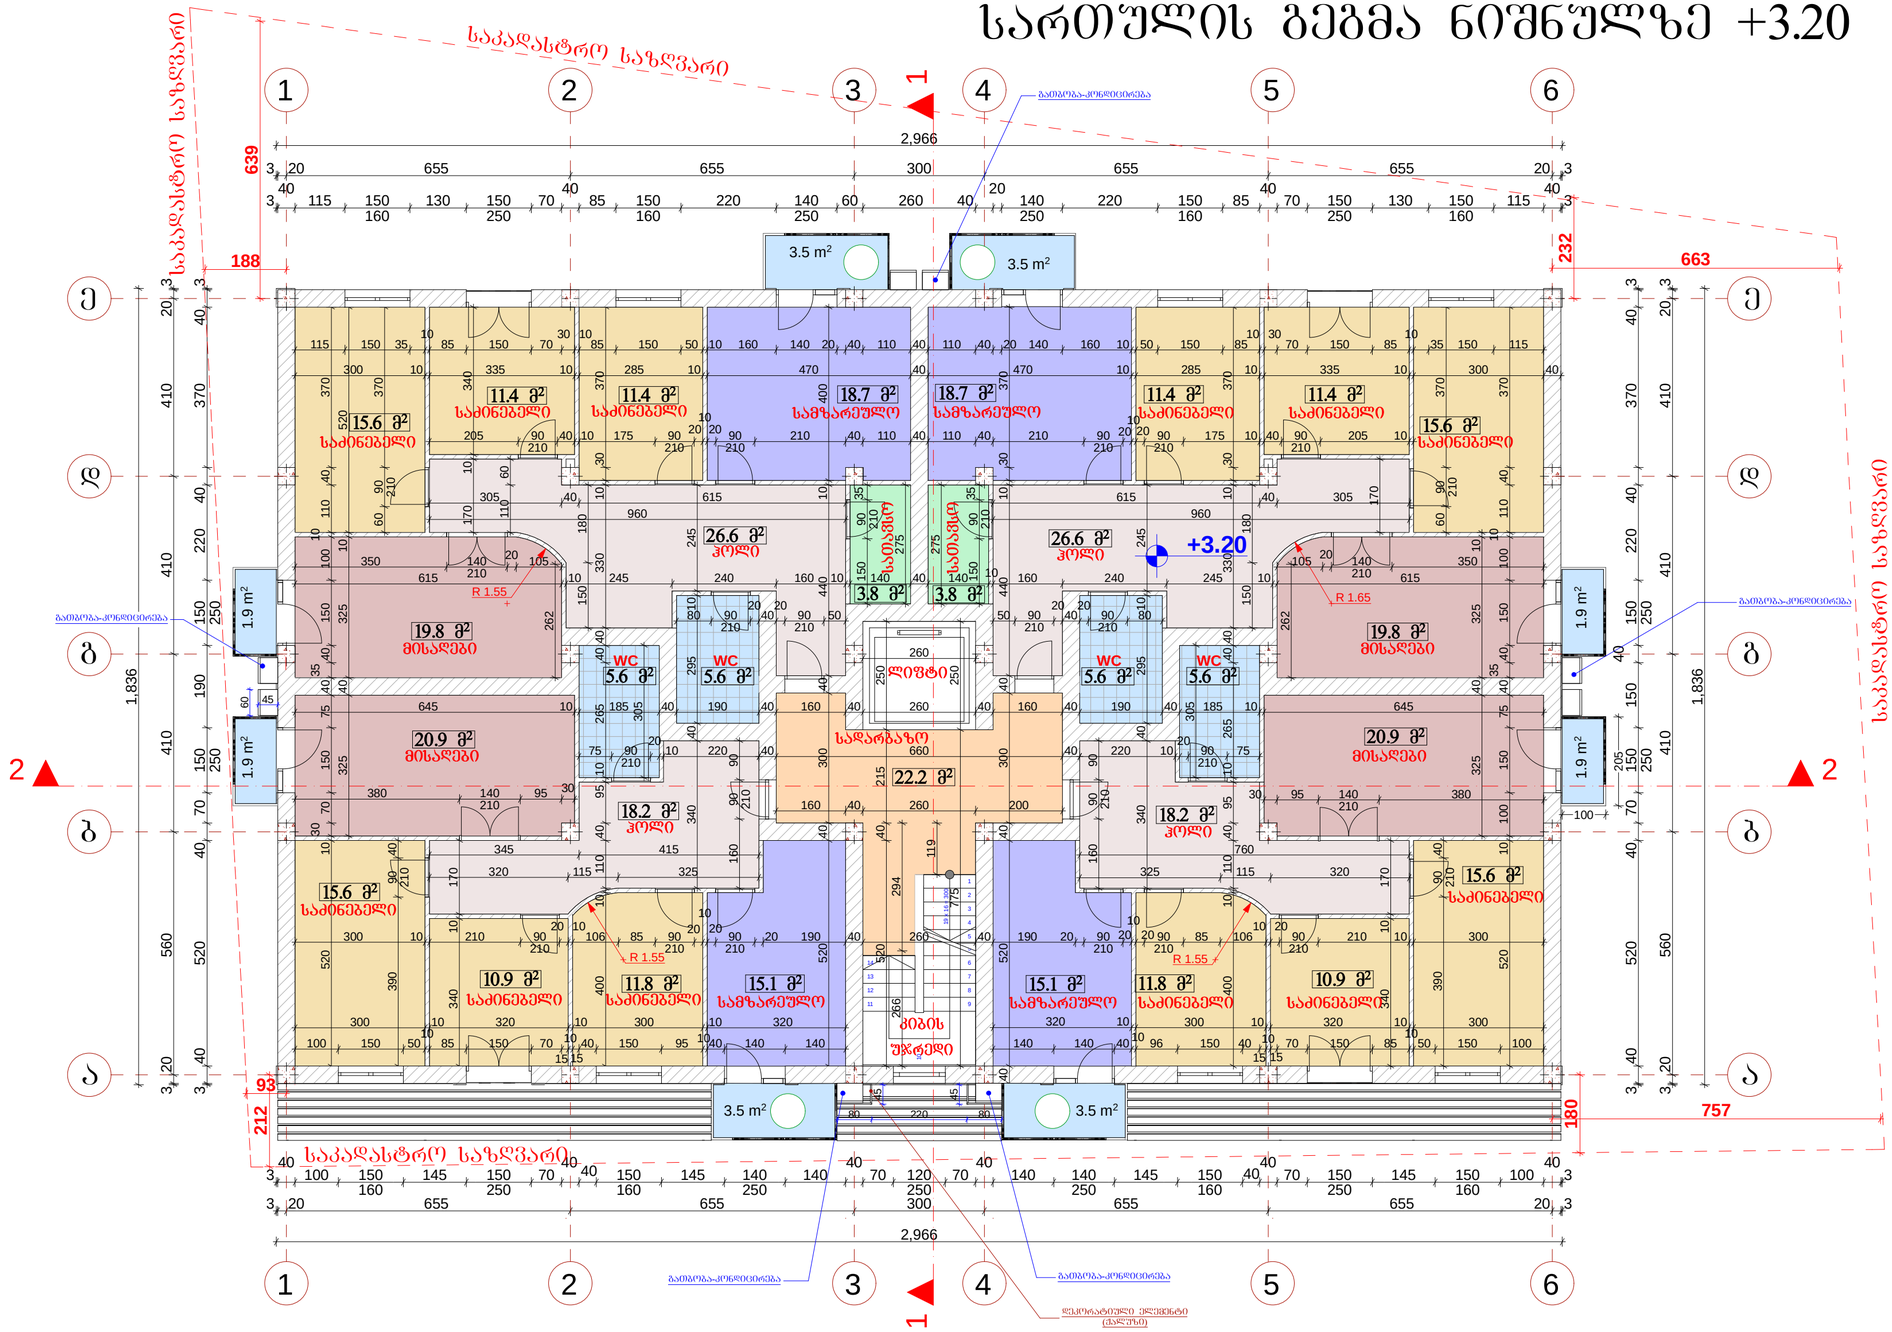


შ.პ.ს. " DREAM BUILD "		
მის :ქ.შარტავას 14ა ტელ: 577 444 770	E-mail: dreambuildco@yahoo.com	
დირექტორი		თ.პატარაშვილი
მთ.არქიტექტორი		თ.პატარაშვილი
პრ.ავტორი		თ.პატარაშვილი
დამკვეთი		გ.გელაშვილი

პროექტის სახელწოდება:	მრავალბინიანი საცხოვრებელი სახლი
ობიექტის მის:	ქ.თბილისი. სოფელი დიღომი
ნახაზის სახელწოდება:	სართულის გეგმა ნიშნულზე +3.20
მასშტაბი:	1:100

პროექტი	ფურცელი	ფურცლები	თარიღი
სტადია	ფ -	ფ -	2014 წ

სართულის გეგმა ნიშნულზე +6.40

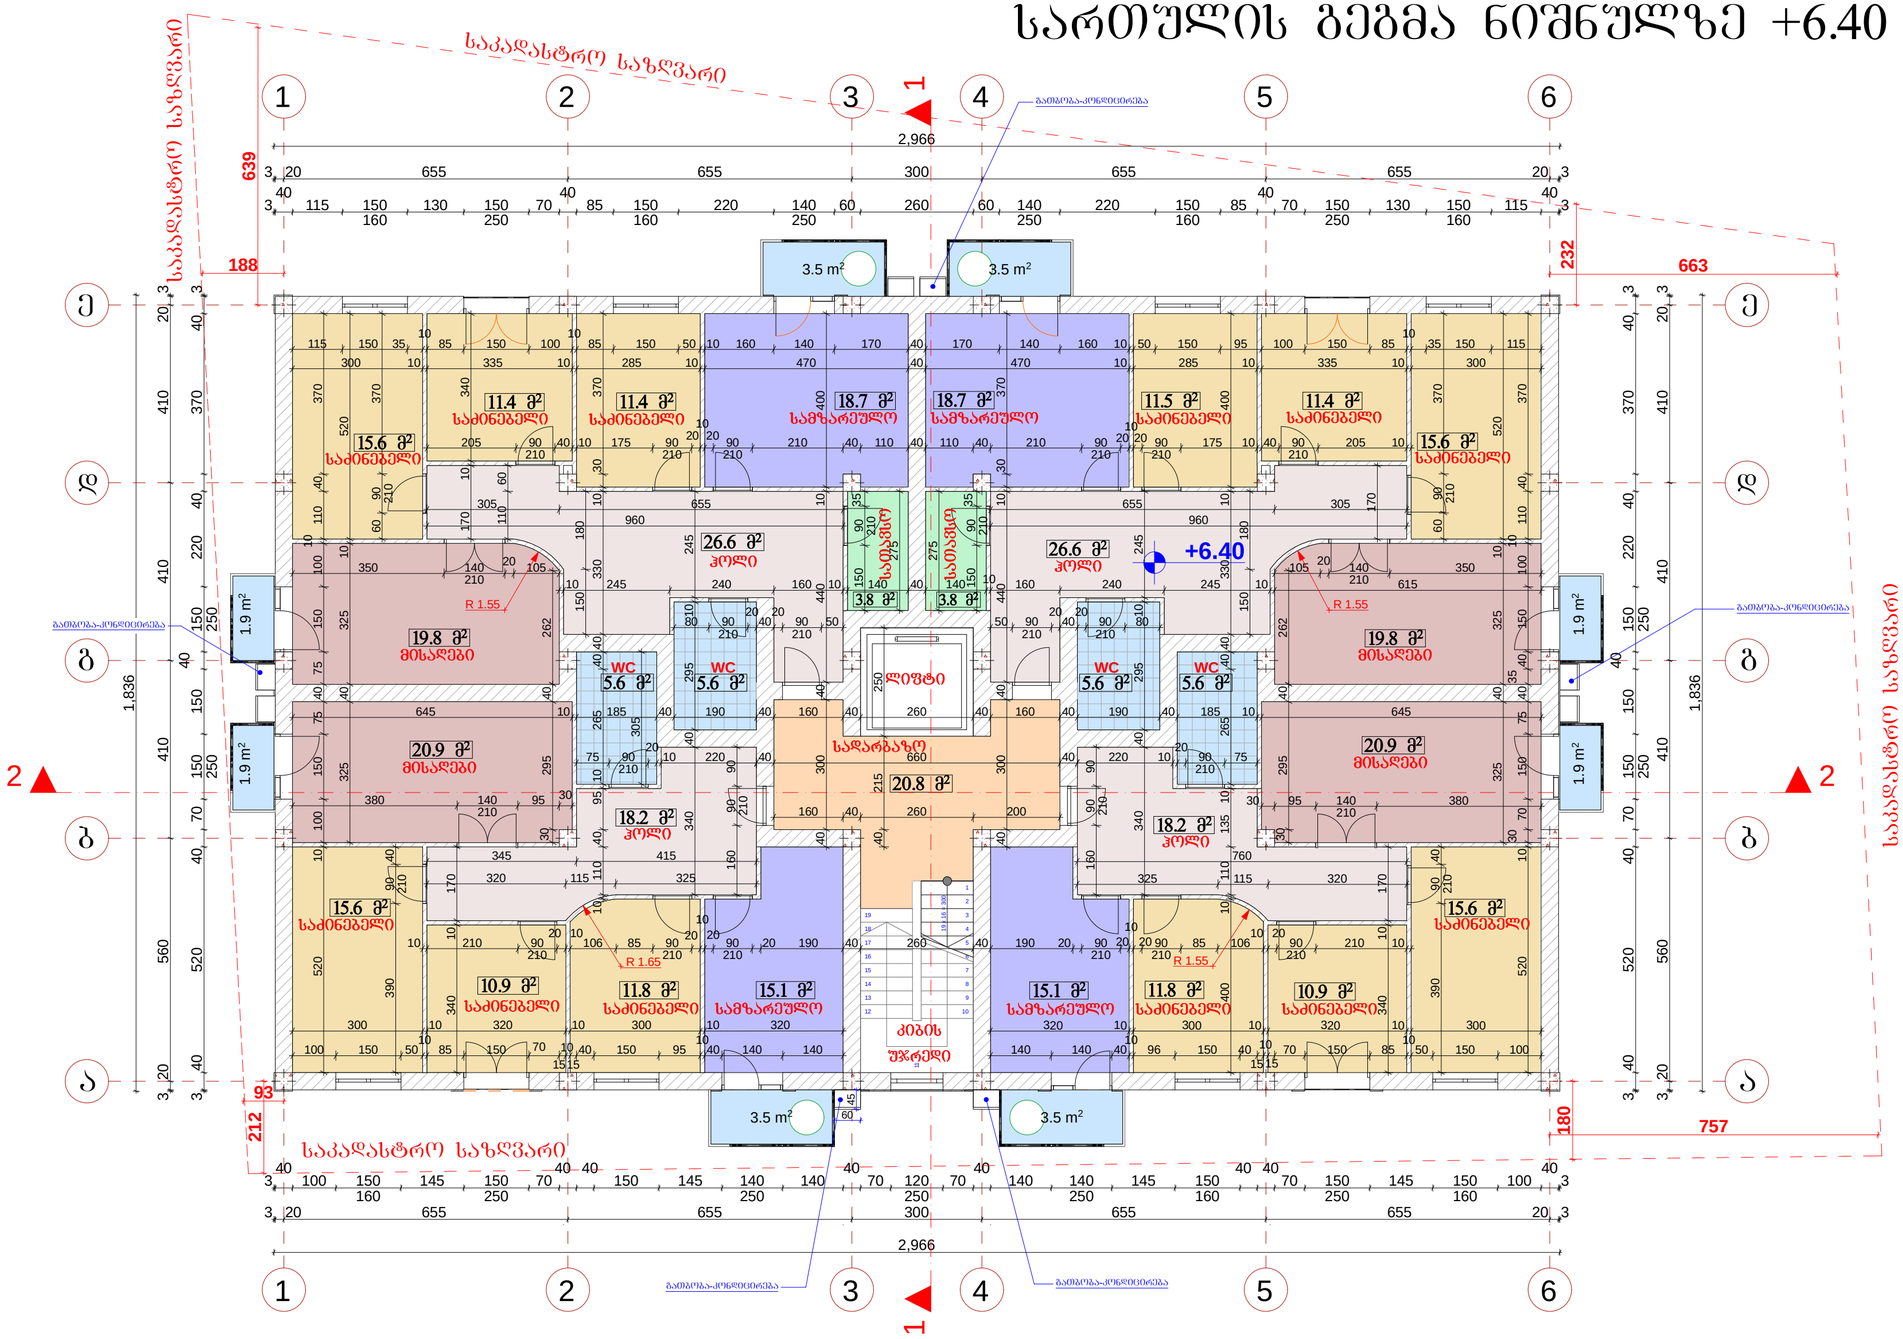


შ.პ.ს. " DREAM BUILD "		
მის :შარტავას 14ა ტელ: 577 444 770	E-mail: dreambuildco@yahoo.com	
დირექტორი		თ.პატარაშვილი
მთ.არქიტექტორი		თ.პატარაშვილი
პრ.ავტორი		თ.პატარაშვილი
დამკვეთი		გ.გელაშვილი

პროექტის სახელწოდება:	მრავალბინიანი საცხოვრებელი სახლი
ობიექტის მის:	ქ.თბილისი. სოფელი დიღომი
ნახაზის სახელწოდება:	სართულის გეგმა ნიშნულზე +6.40
მასშტაბი:	1:100

პროექტი	ფურცელი	ფურცლები	თარიღი
სტადია	ფ -	ფ -	2014 წ


სართულის გეგმა ნიშნულზე +9.60

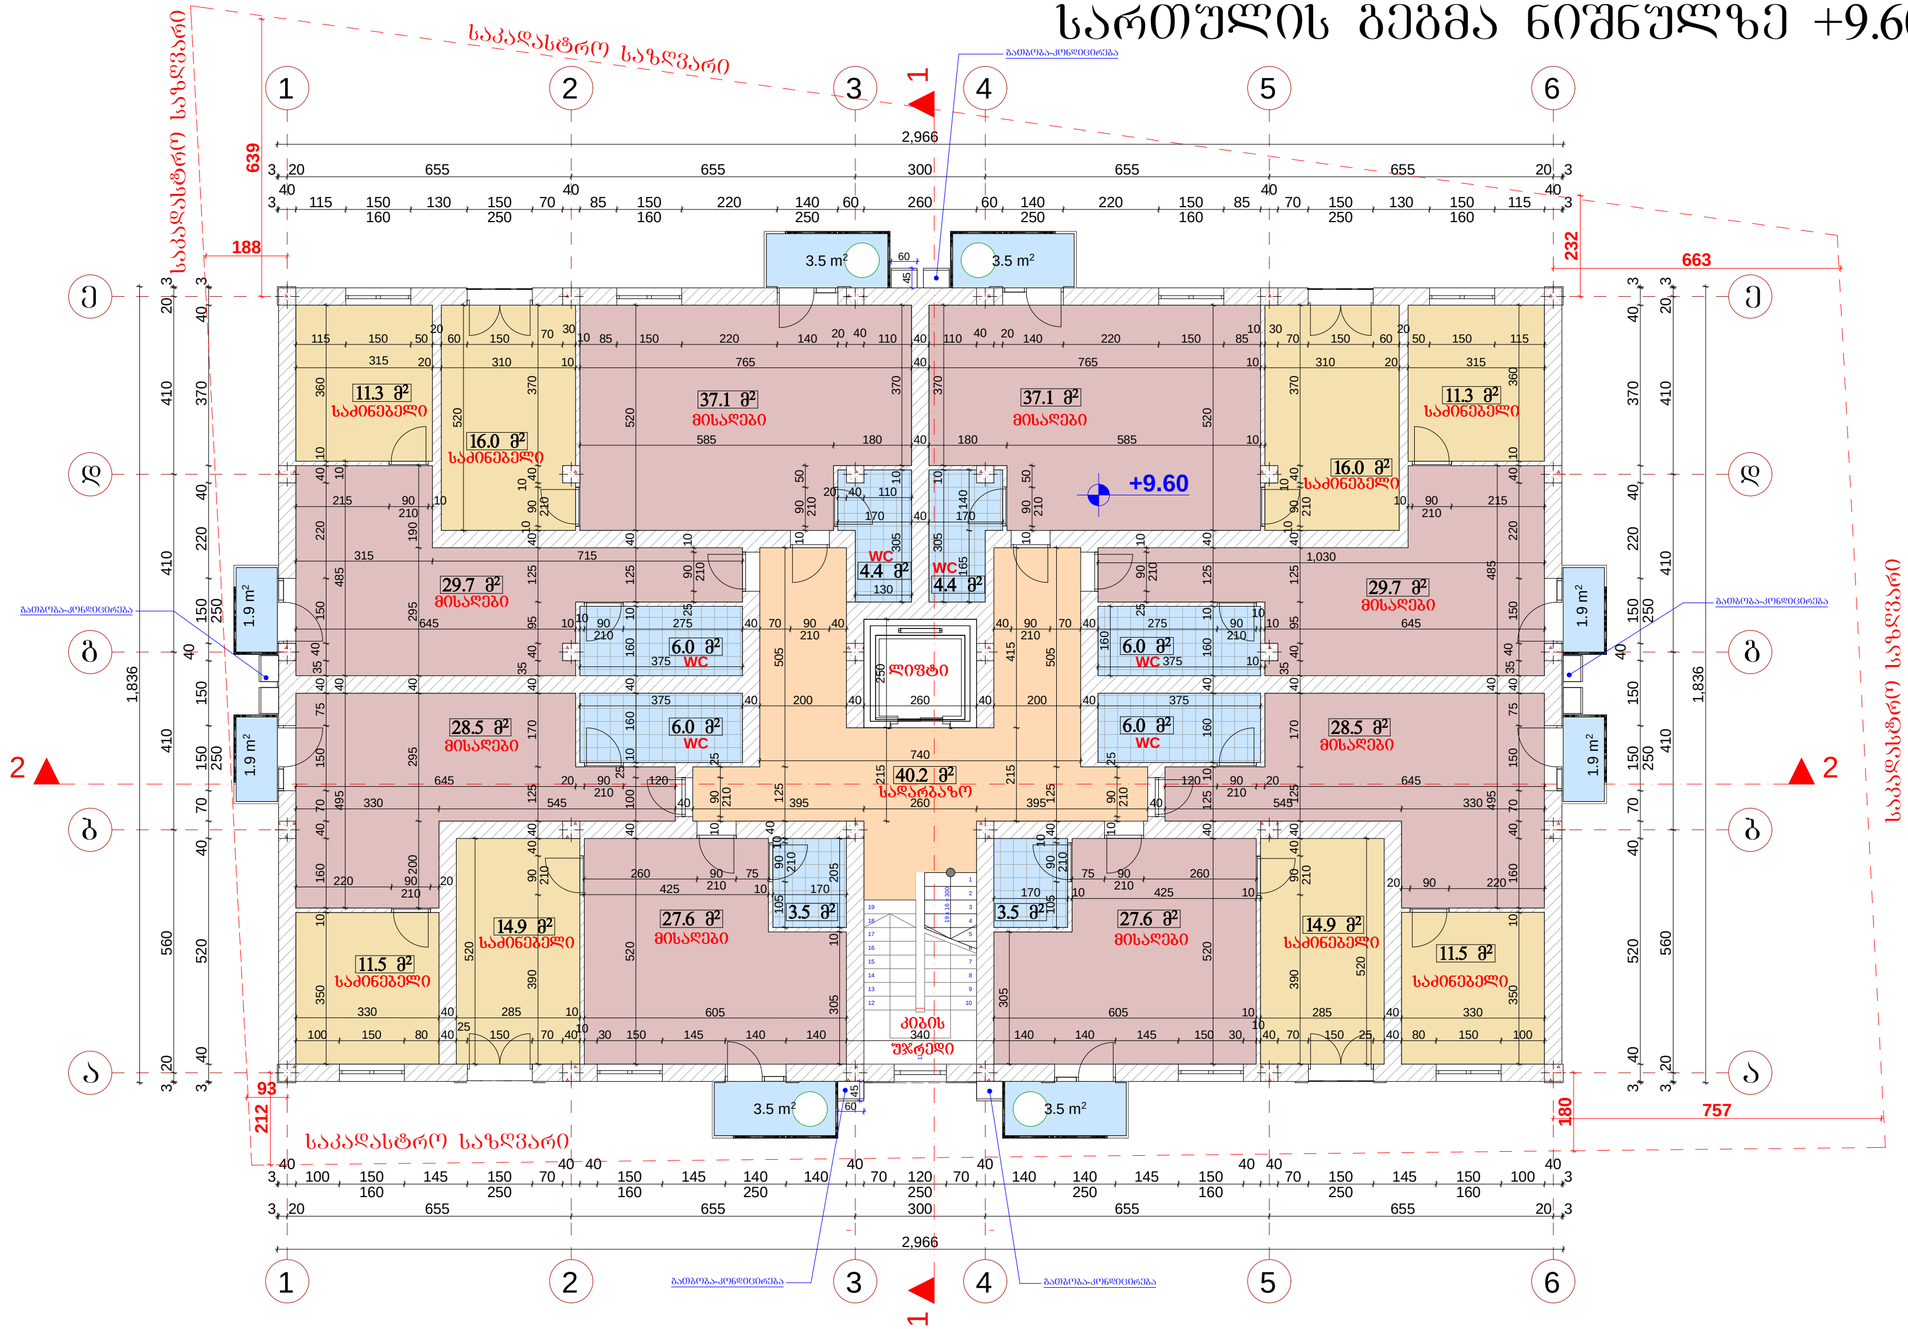

შ.პ.ს. " DREAM BUILD "		
მის: ჭ.შარტავას 14ა ტელ: 577 444 770	E-mail: dreambuildco@yahoo.com	
დირექტორი		თ.პატაშური
მთ.არქიტექტორი		თ.პატაშური
პრ.ავტორი		თ.პატაშური
დამკვეთი		გ.გელაშვილი

პროექტის სახელწოდება:			
მრავალბინიანი საცხოვრებელი სახლი			
ობიექტის მის:	ქ.თბილისი. სოფელი დიღომი		
ნახაზის სახელწოდება:			
სართულის გეგმა ნიშნულზე +9.60			მასშტაბი: 1:100
პროექტი	ფურცელი	ფურცლები	თარიღი
სტადია	შ -	შ -	2014 წ


სართულის გეგმა ნიშნულზე +12.80

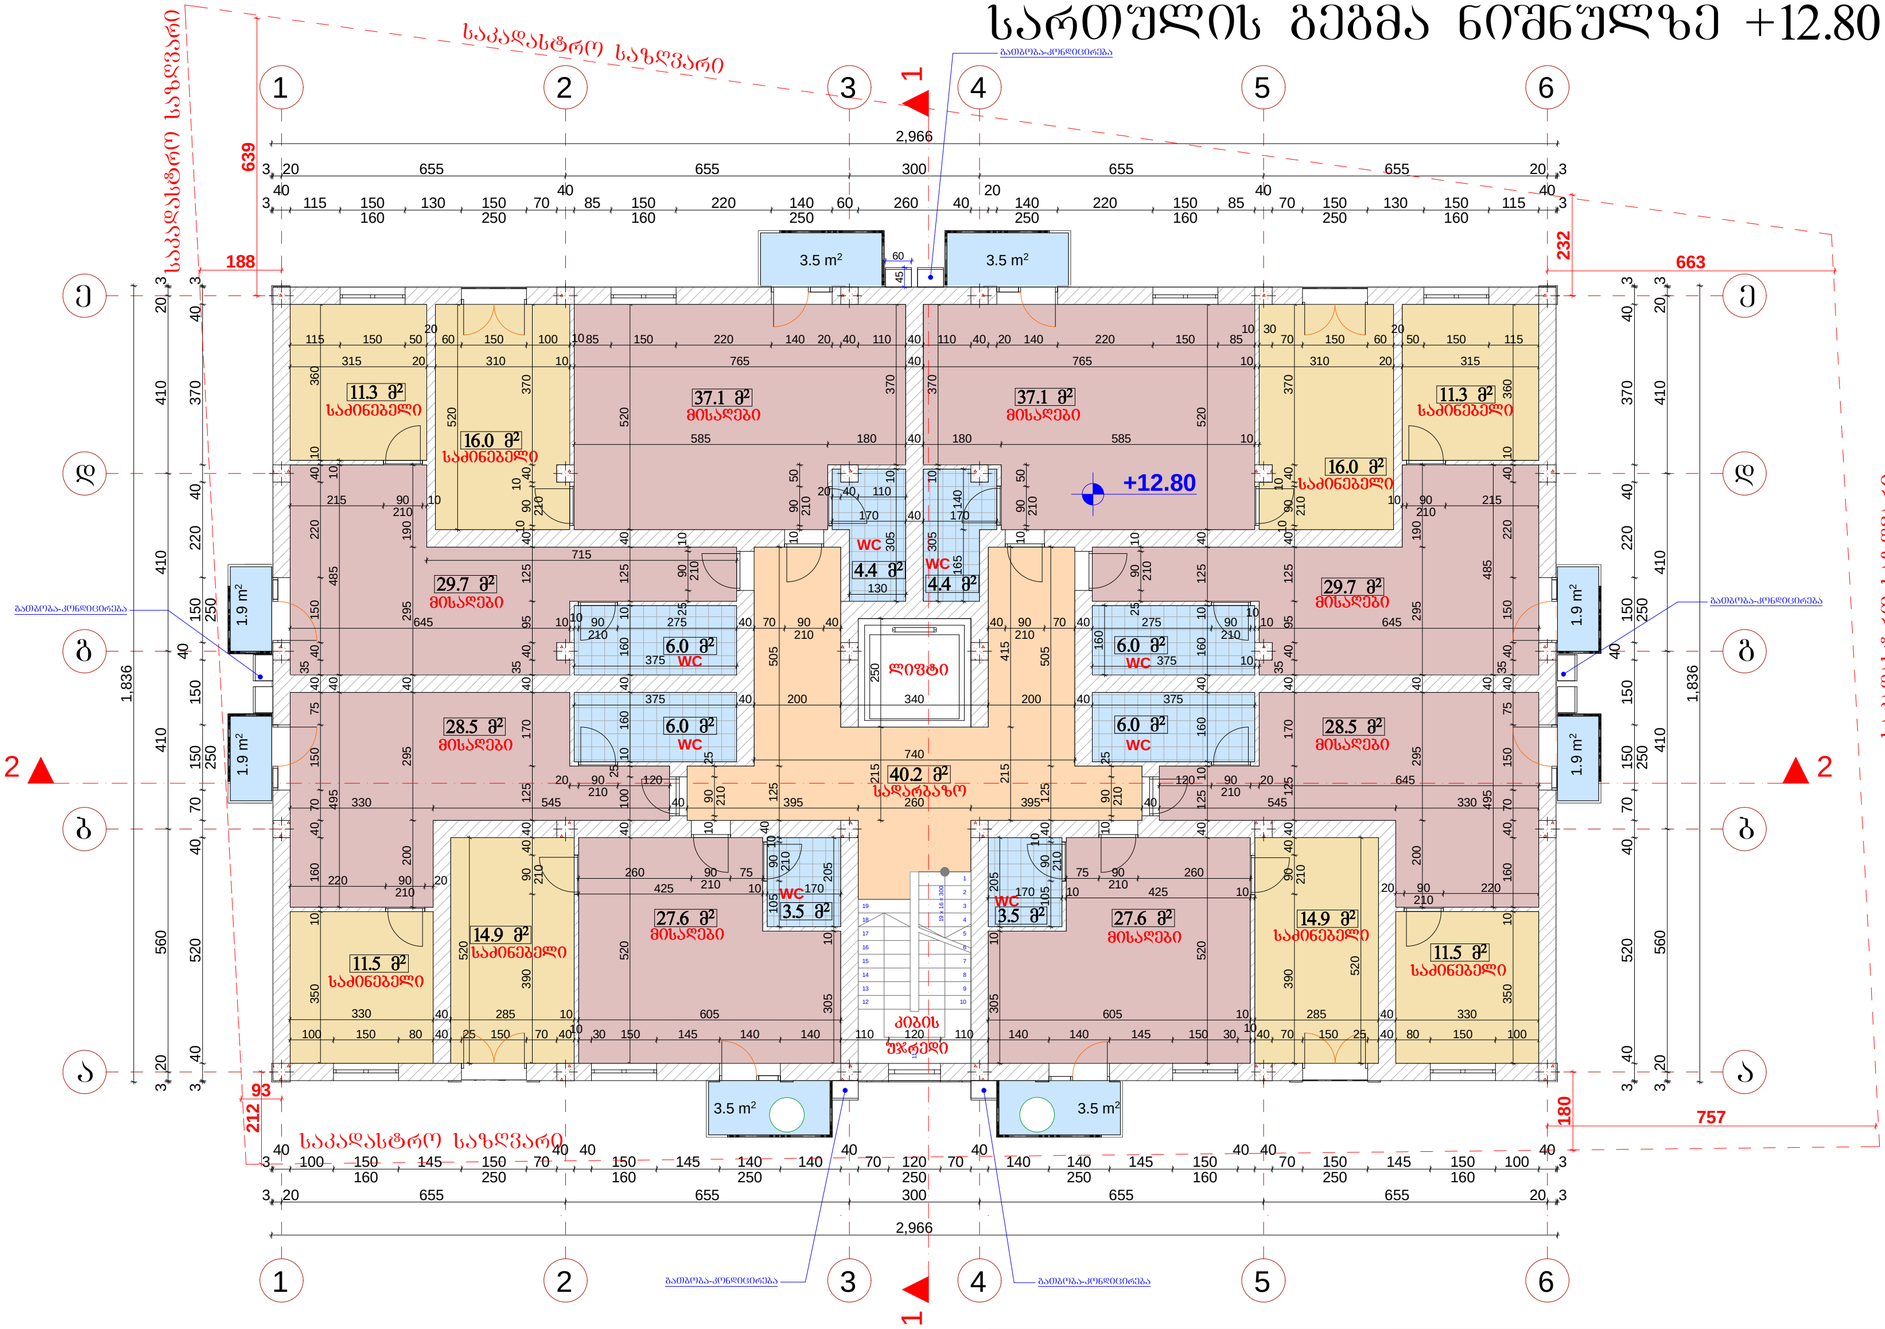

შ.პ.ს. " DREAM BUILD "		
მის :ჭ.შარტავას 14ა ტელ: 577 444 770	E-mail: dreambuildco@yahoo.com	
დირექტორი		თ.პატაშური
მთ.არქიტექტორი		თ.პატაშური
პრ.პროექტორი		თ.პატაშური
დამკვეთი		გ.გელაშვილი

პროექტის სახელწოდება:			
მრავალბინიანი საცხოვრებელი სახლი			
ობიექტის მის:	ქ.თბილისი. სოფელი დიღომი		
ნახაზის სახელწოდება:			
სართულის გეგმა ნიშნულზე +12.80			მასშტაბი: 1:100
პროექტი	ფურცელი	ფურცლები	თარიღი
სტადია	ფ -	ფ -	2014 წ

სახურავის გეგმა

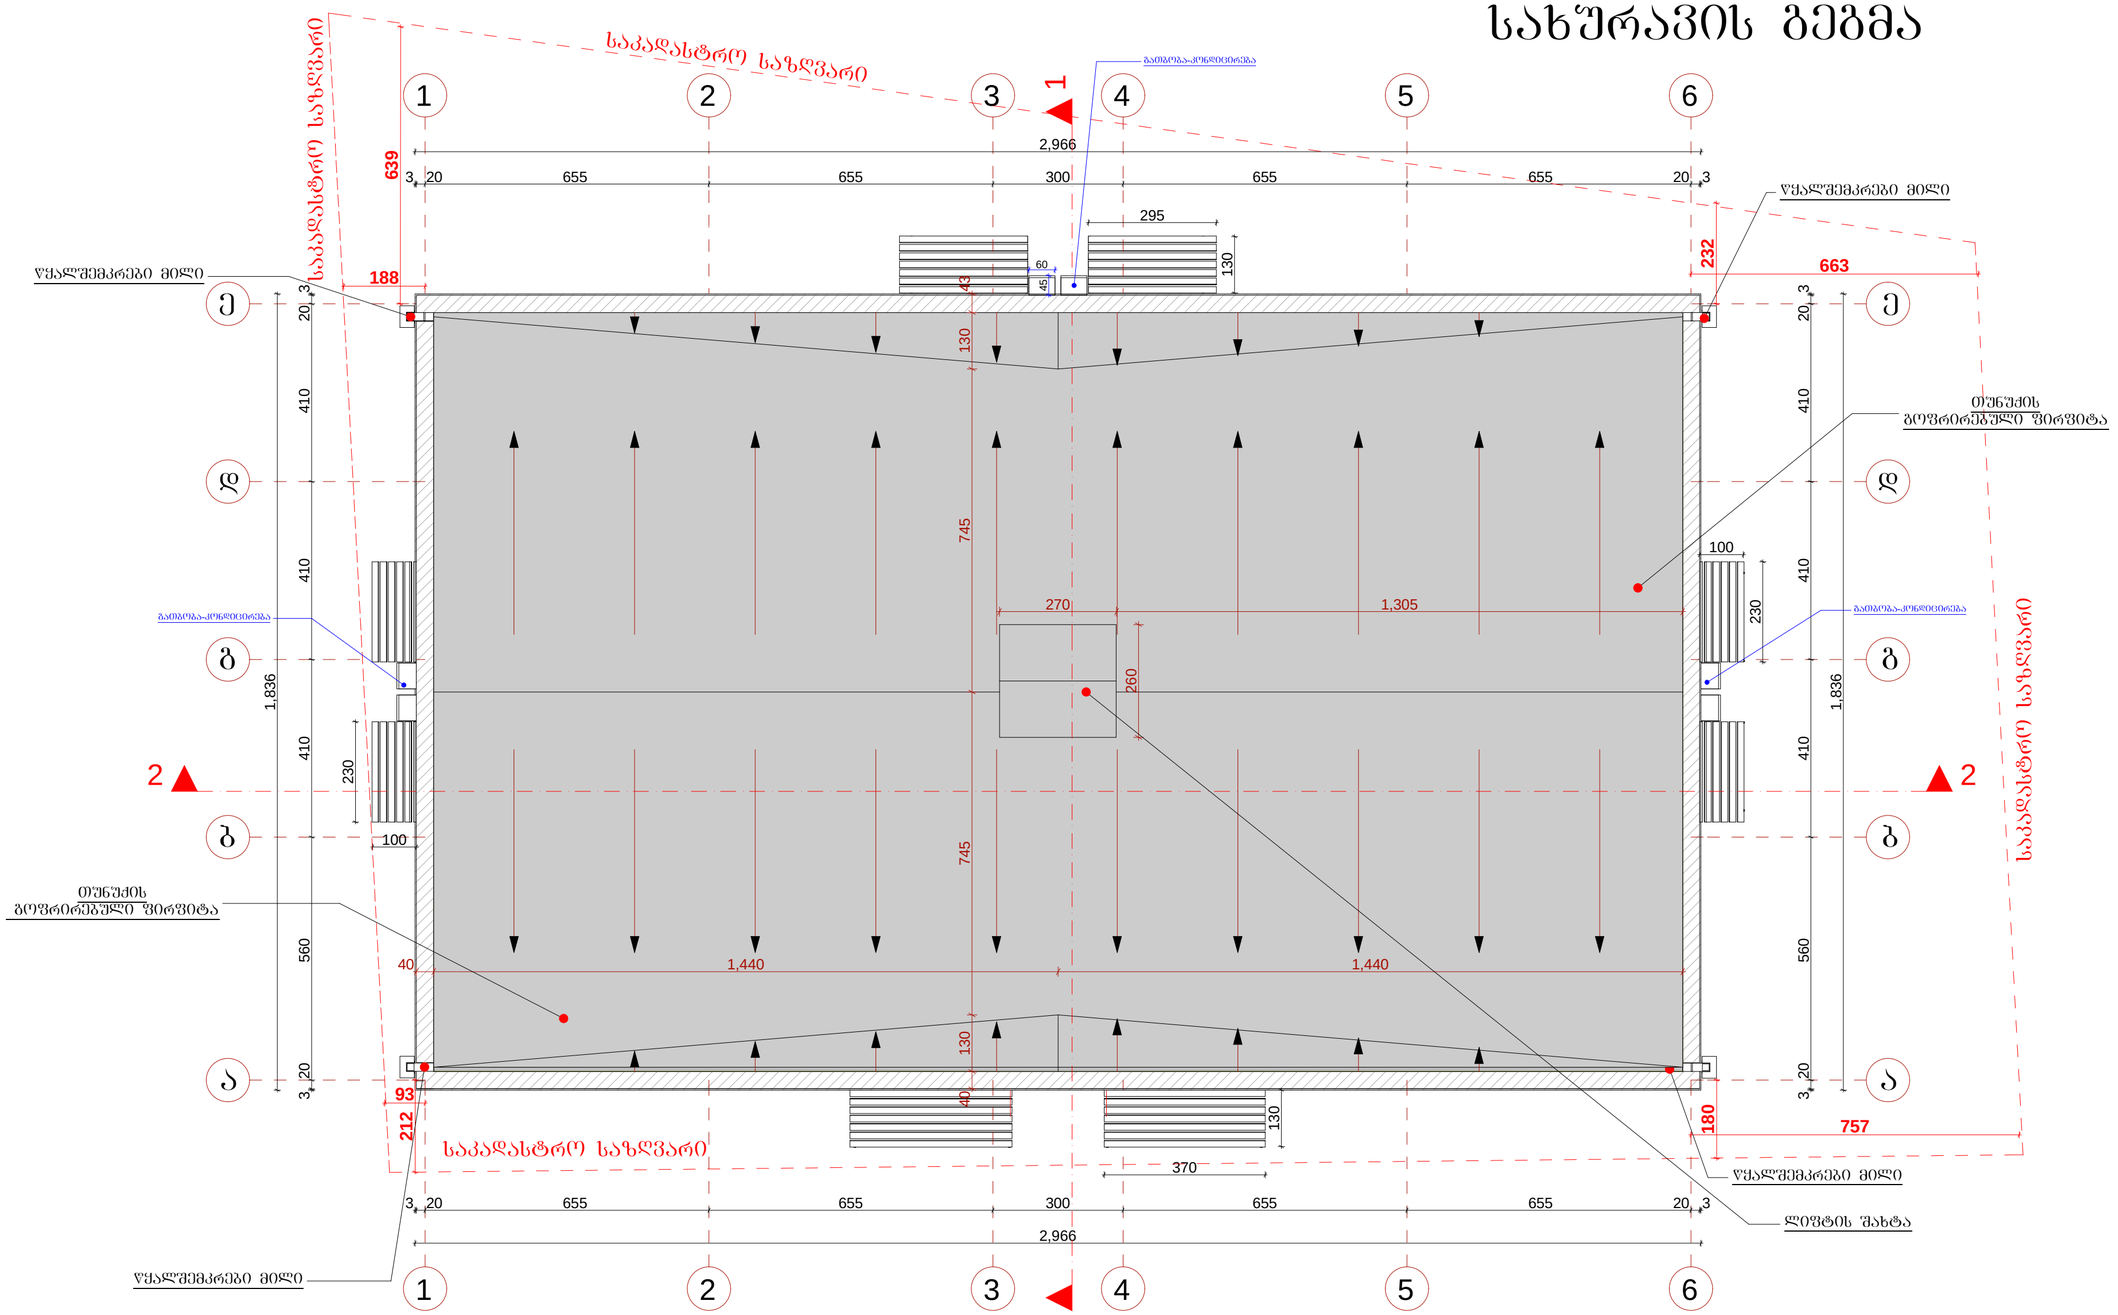

შ.პ.ს. " DREAM BUILD "

მის :შარტავას 14ა
ტელ: 577 444 770

E-mail: dreambuildco@yahoo.com

დირექტორი		თ.პატაშური
მთ.არქიტექტორი		თ.პატაშური
პრ.ავტორი		თ.პატაშური
დამკვეთი		გ.გელაშვილი

პროექტის სახელწოდება:	მრავალბინიანი საცხოვრებელი სახლი
ობიექტის მის:	ქ.თბილისი. სოფელი დიღომი
ნახაზის სახელწოდება:	სახურავის გეგმა
მასშტაბი:	1:100

პროექტი	ფურცელი	ფურცლები	თარიღი
სტადია	ფ -	ფ -	2014 წ