არსებული შენობის აზომვითი ნახაზი ნიშნულზე 0,00

მ. 1:200

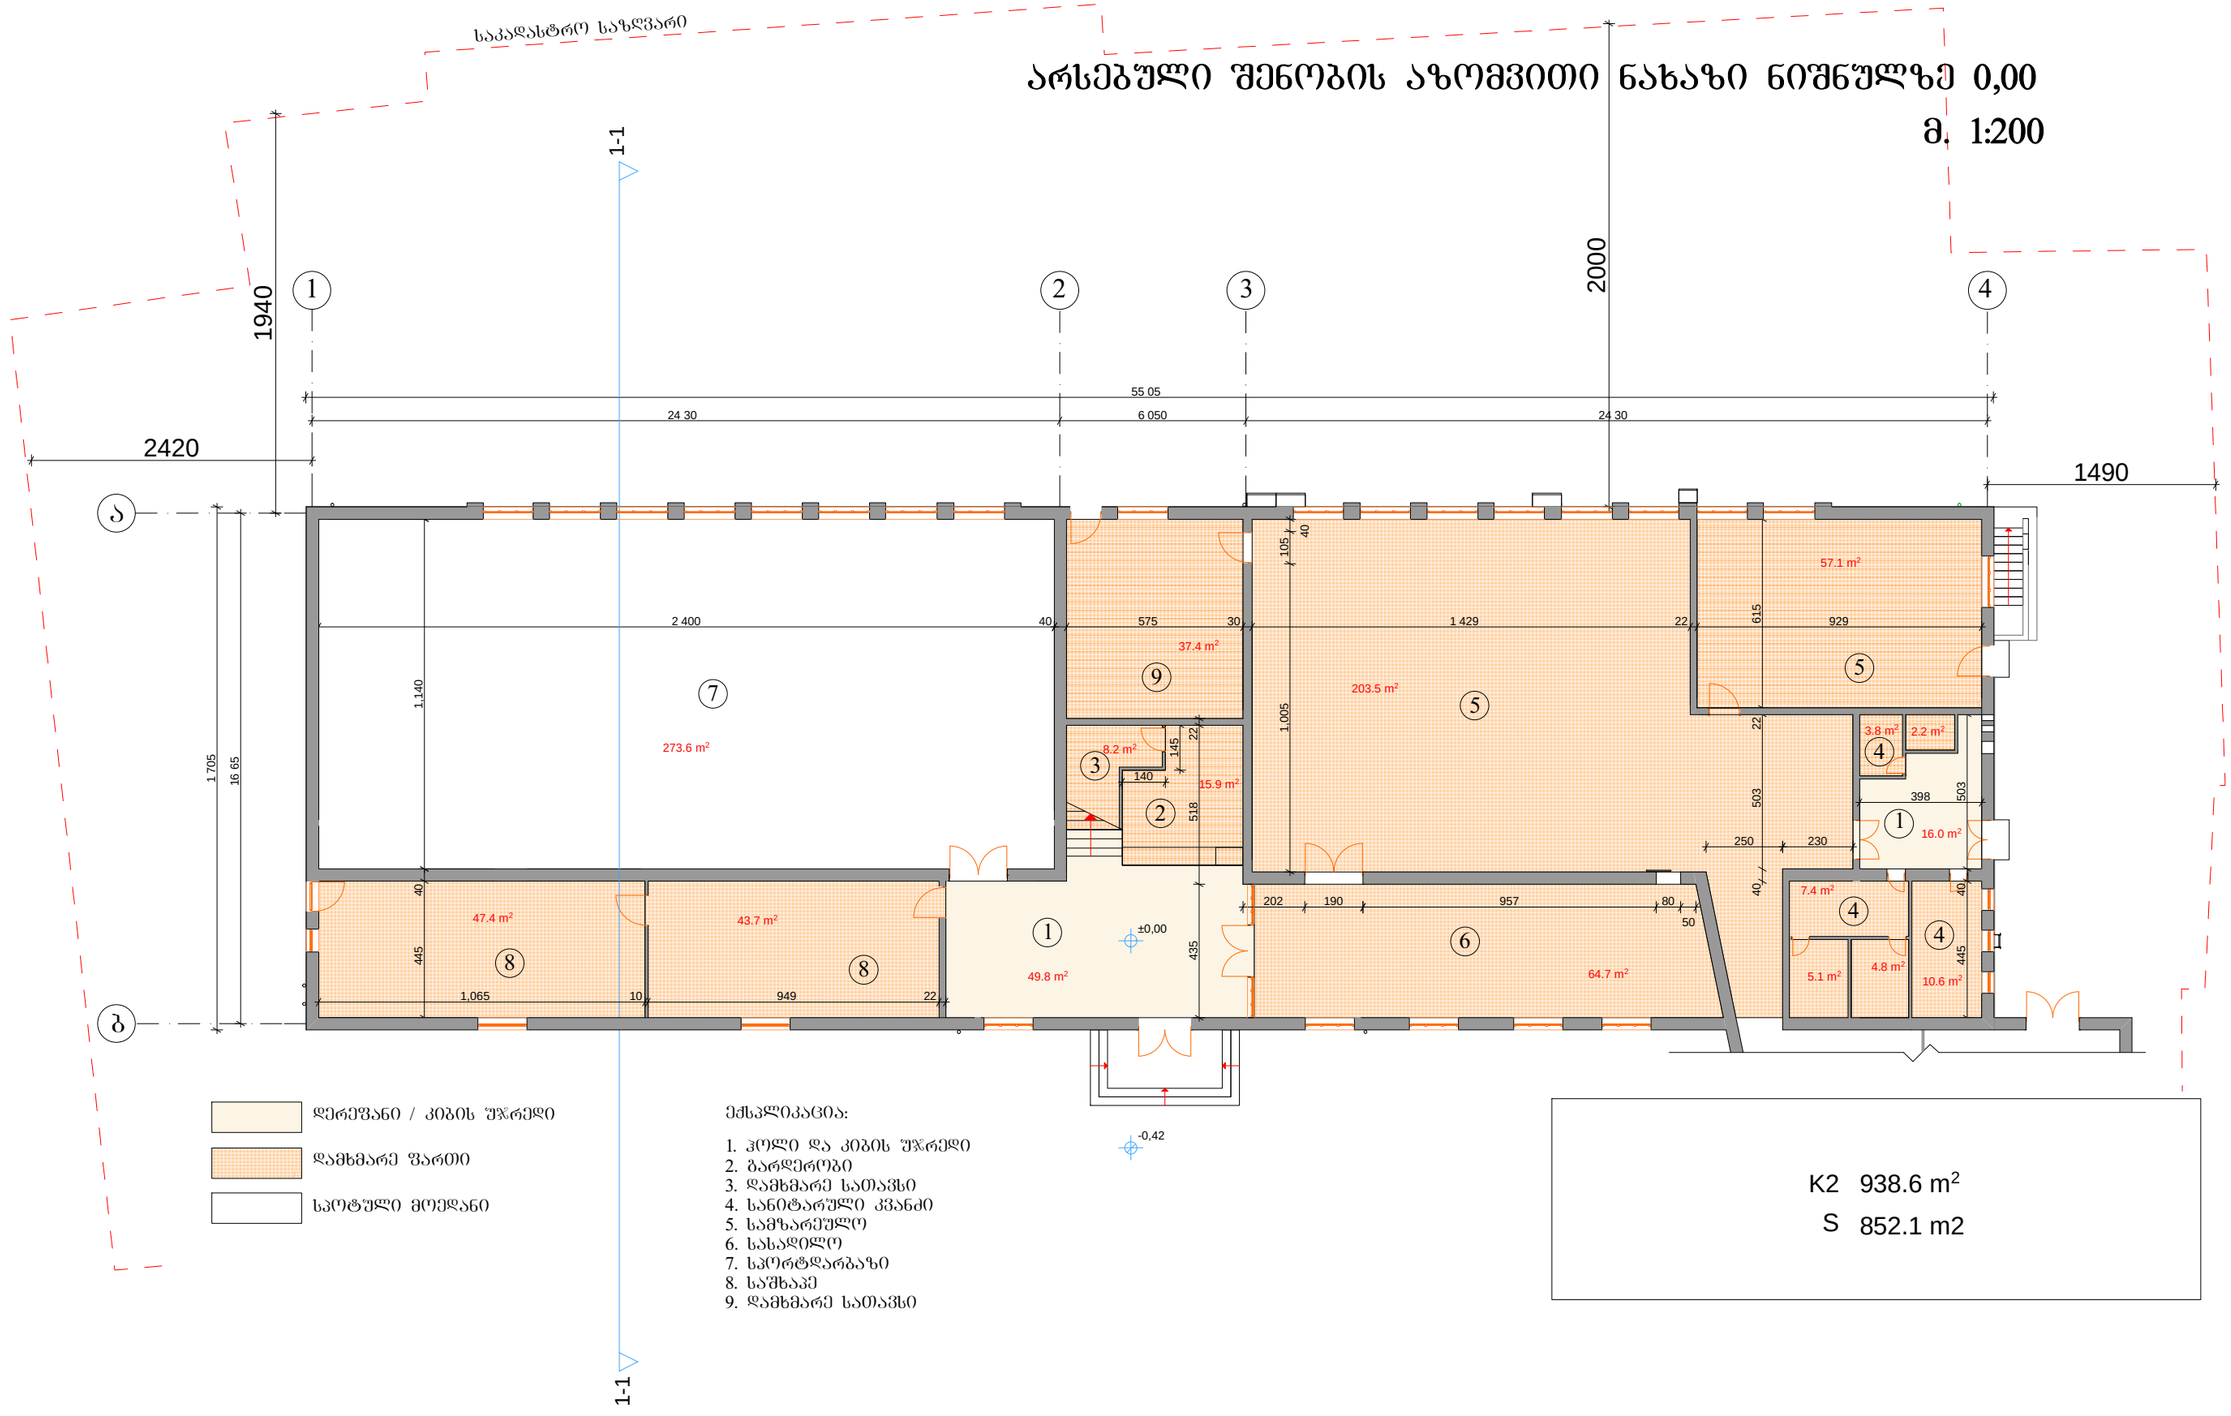

დერეფანი / კიბის უჯრედი

დამხმარე ფართი

საოფისე მოედანი

ექსპლიკაცია:

1. ჰოლი და კიბის უჯრედი
2. გარდერობი
3. დამხმარე სათავსი
4. სანიტარული კვანძი
5. სამზარეულო
6. სასადილო
7. სპორტდარბაზი
8. საშხაპე
9. დამხმარე სათავსი

K2	938.6 m²
S	852.1 m2

"STYLE DESIGN"	ქ. თბილისში ყაზბეგის ქ. №34ა ევროპული სკოლის II კორპუსზე დაშენების პროექტი	დირექტორი	გ. ძურციკიძე	სტადია / ფურცელი
		არქიტექტორი	გ. ნოზაძე	
		შეამოწმა	დ. მოსულიშვილი	
	არსებული შენობის აზომვითი ნახაზი ნიშნულზე +0,00			მ 1: 200

არსებული შენობის აზომვითი ნახაზი ნიშნულზე +3,20

მ. 1:200

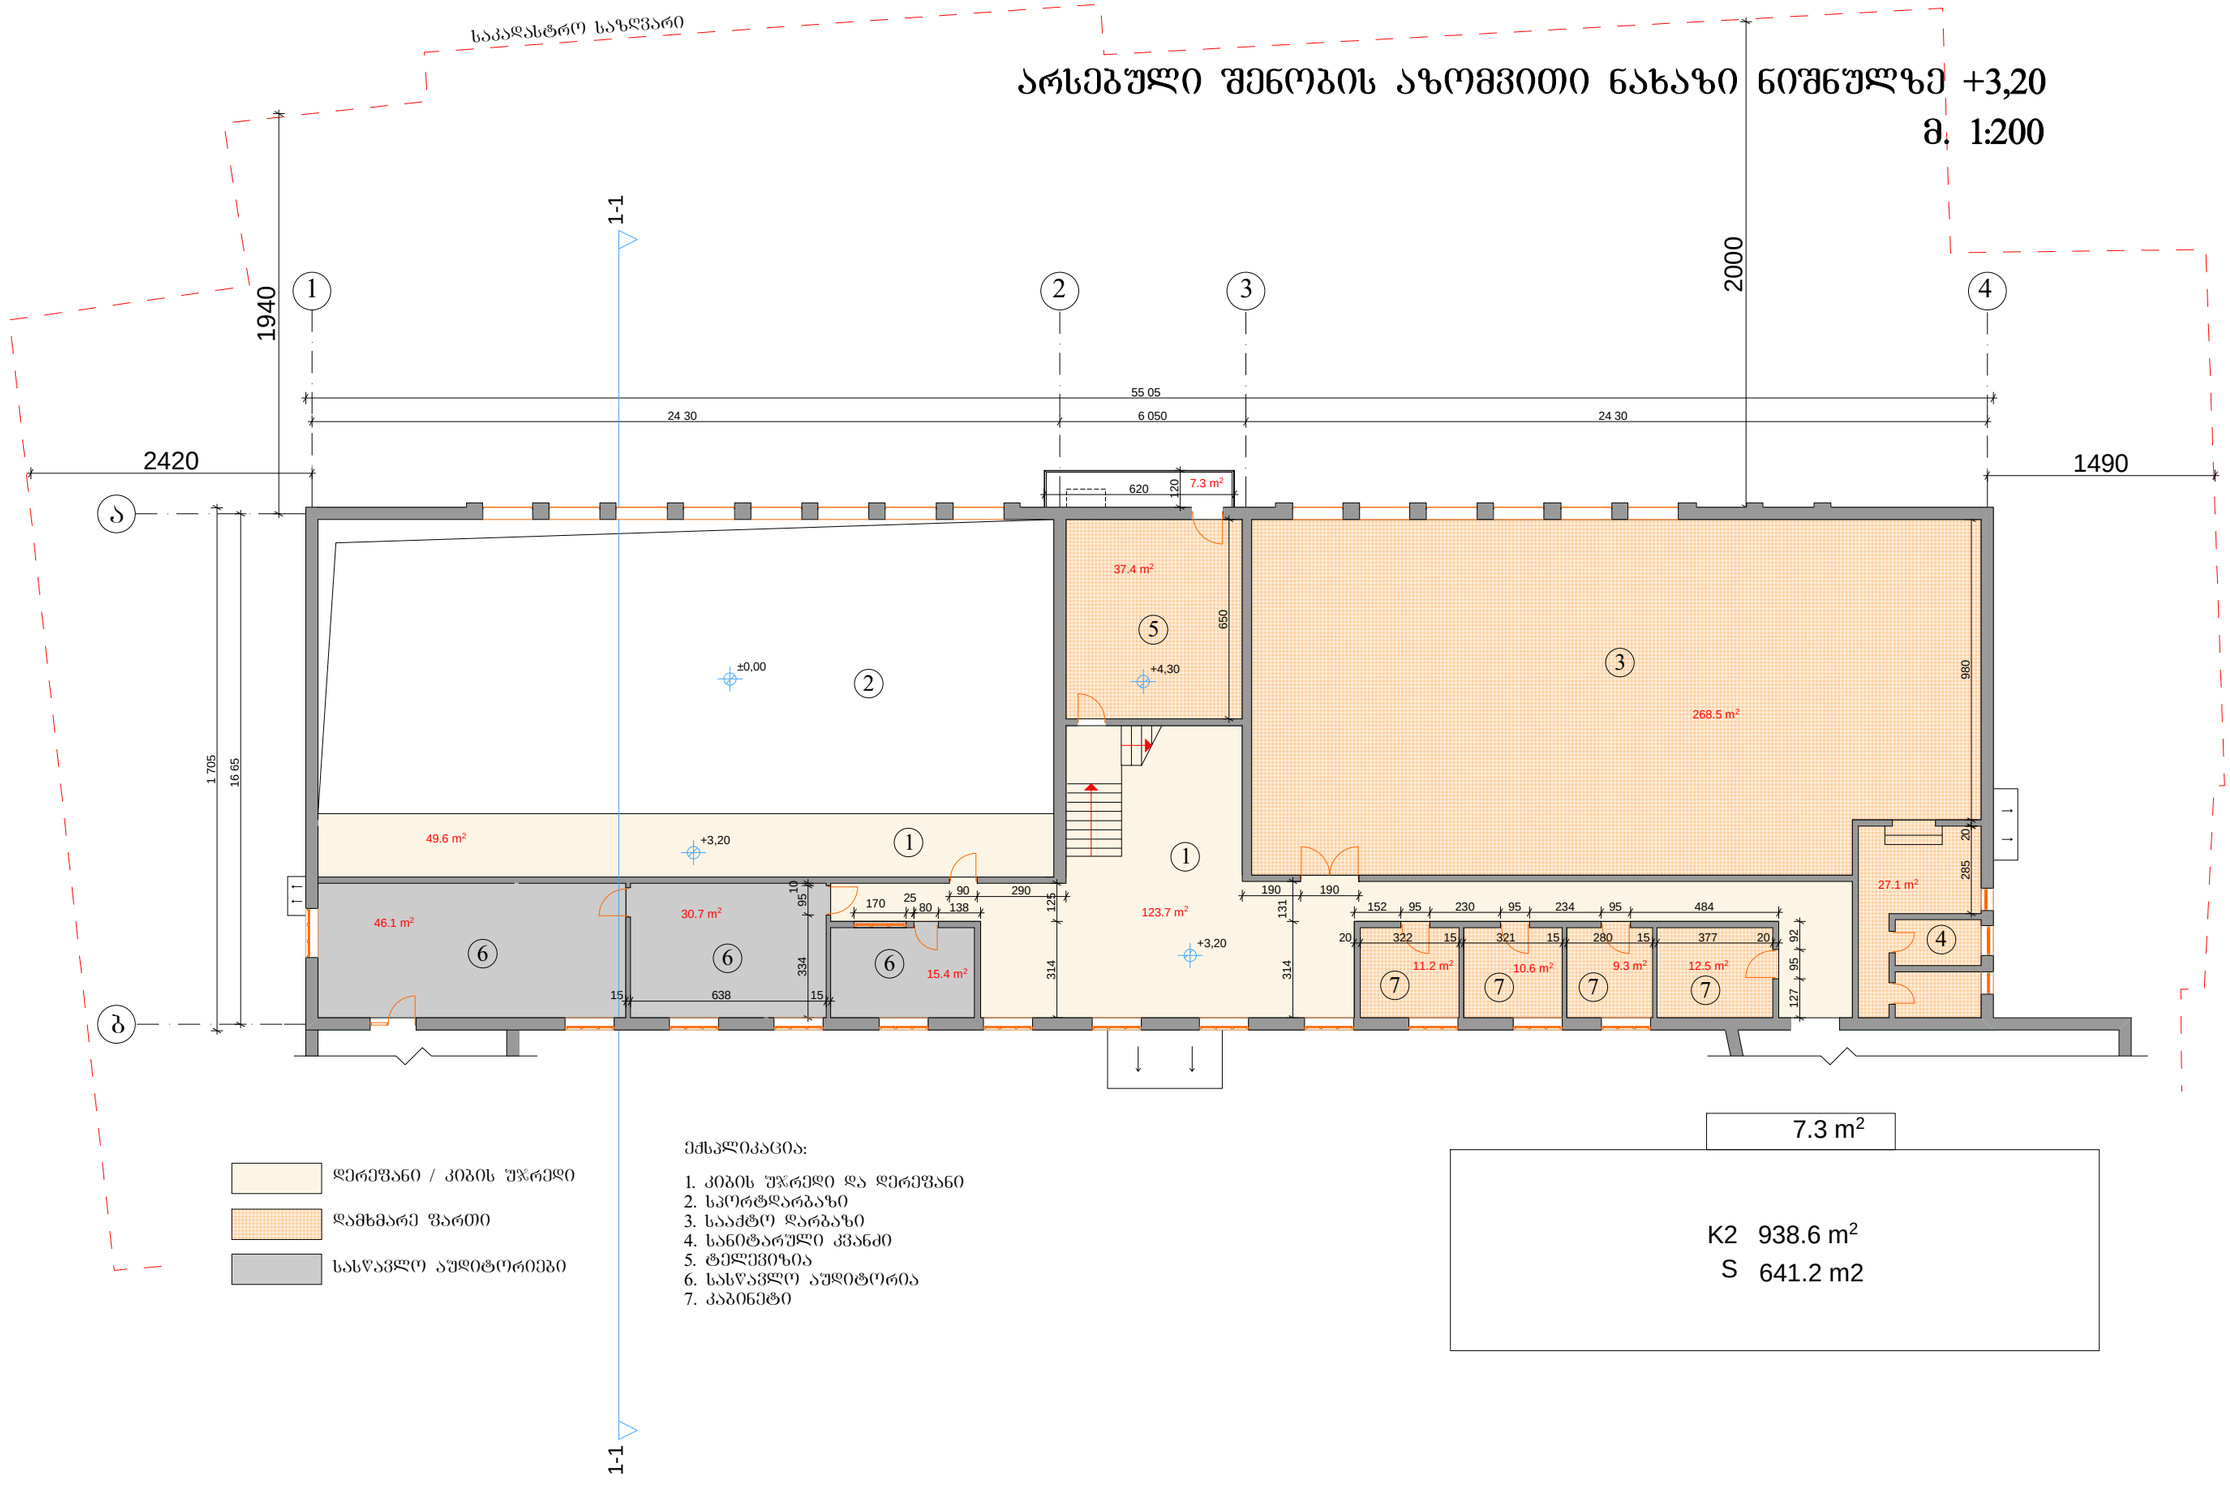

"STYLE DESIGN"	ქ. თბილისში ქაზბეგის ქ. №34ა ევროპული სკოლის II კორპუსზე დაშენების პროექტი	დირექტორი	გ. ძურციკიძე		სტადია / ფურცელი
		არქიტექტორი	გ. ნოზაძე		
		შეამოწმა	დ. მოსულიშვილი		
	არსებული შენობის აზომვითი ნახაზი ნიშნულზე +3,20				მ 1: 200

არსებული სახურავის გეგმა
მ. 1:200

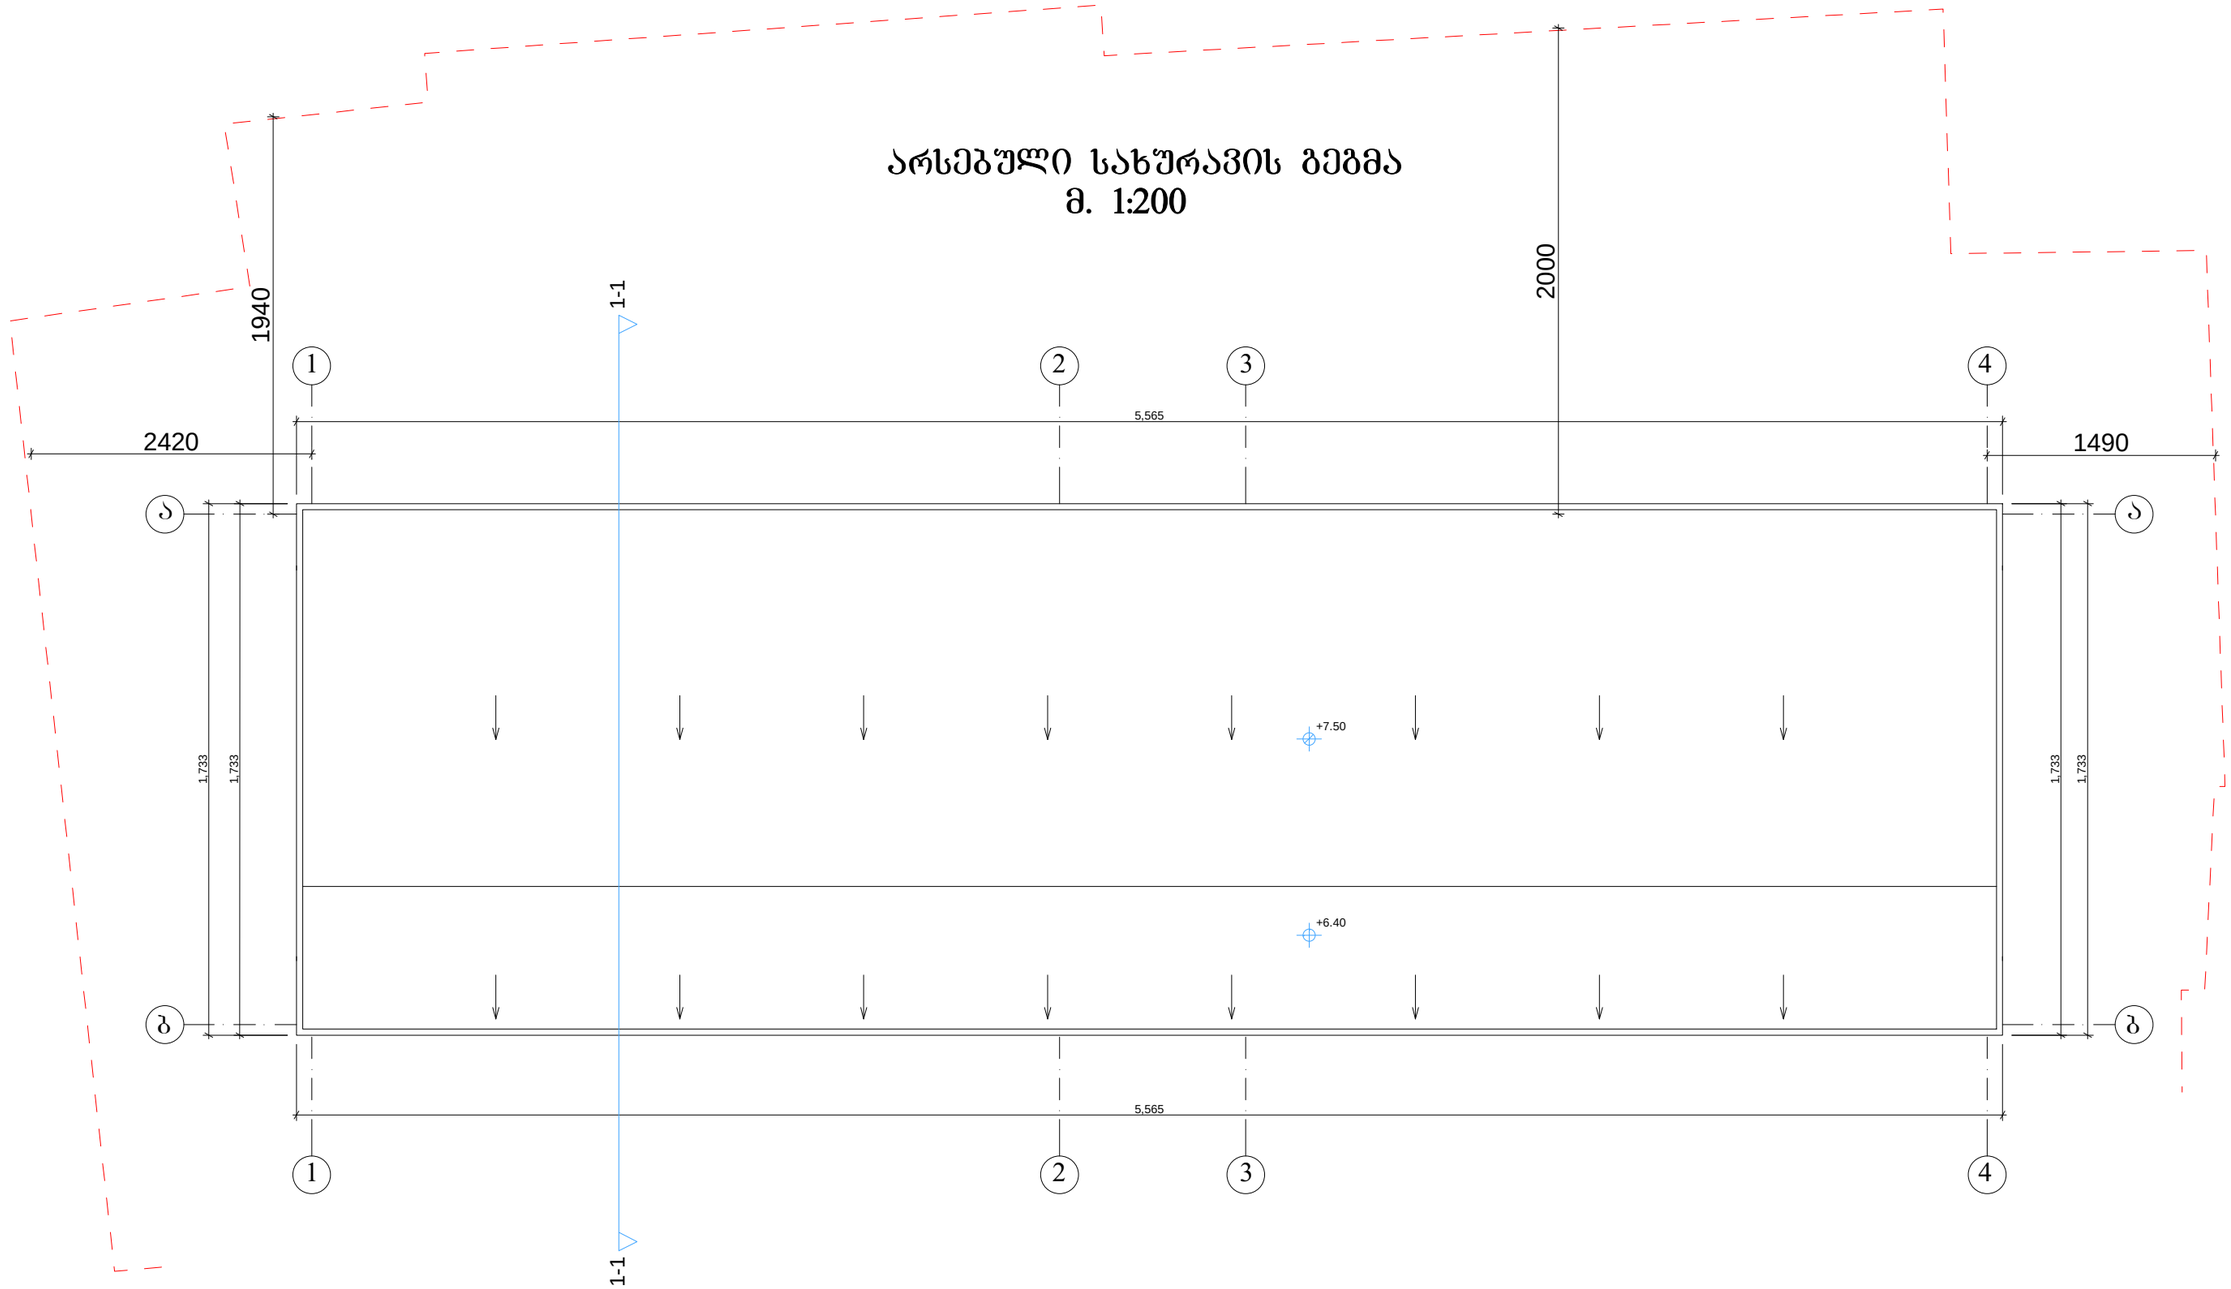

"STYLE DESIGN"	ქ. თბილისში ყაზბეგის ქ. №34ა ევროპული სკოლის II კორპუსზე დაშენების პროექტი	დირექტორი	გ. ჭურციკიძე		სტადია: ფურცელი
		არქიტექტორი	გ. ნოზაძე		
		შემმოწმა	დ. მოსულიშვილი		მ 1: 200
	არსებული სახურავის გეგმა მ. 1:200				

გეგმა ნიშნულზე 0,00
მ. 1:200

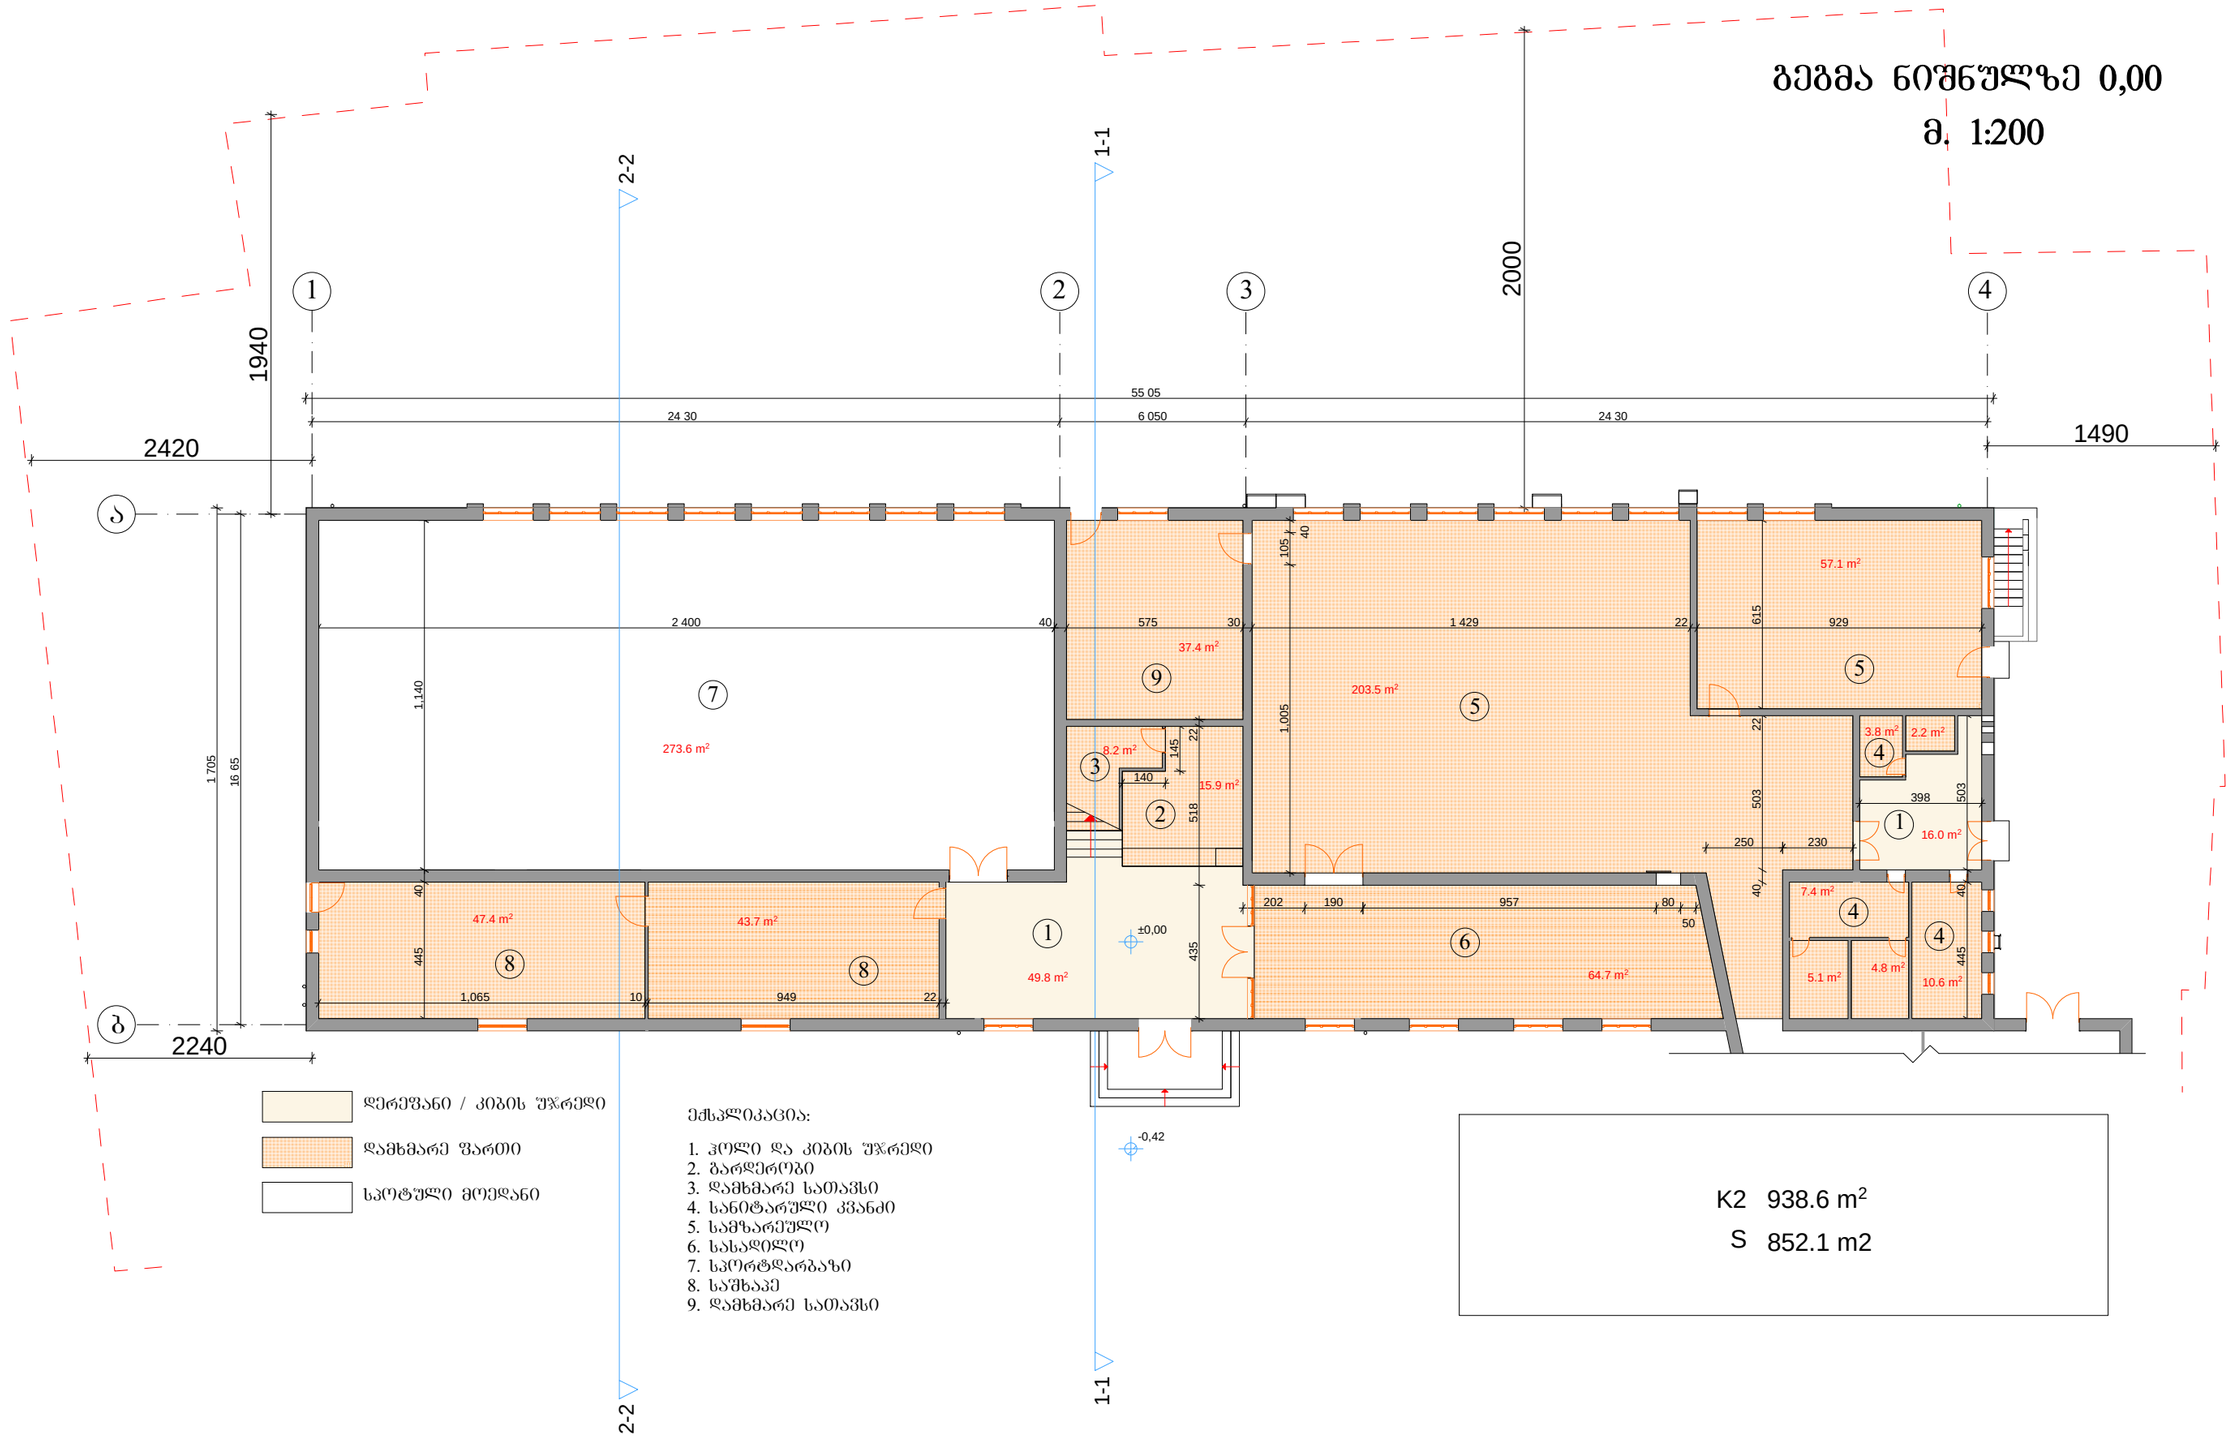

დერეფანი / კიბის უჯრედი

დამხმარე ფართი

სპორტული მოედანი

ექსპლიკაცია:

1. ჰოლი და კიბის უჯრედი
2. გარდერობი
3. დამხმარე სათავსი
4. სანიტარული კვანძი
5. სამზარეულო
6. სასადილო
7. სპორტდარბაზი
8. საშხაპე
9. დამხმარე სათავსი

K2 938.6 m²

S 852.1 m2

"STYLE DESIGN"	ქ. თბილისში ქალაქების ქ. №34ა ევროპული სკოლის II კორპუსზე დაშენების პროექტი	დირექტორი	გ. ძურციკიძე		სტადია	ფურცელი
		არქიტექტორი	გ. ნოზაძე			
		შეამოწმა	დ. მოსულიშვილი		მ 1: 200	
	არსებული შენობის აზომვითი ნახაზი ნიშნულზე +0,00					

საკადასტრო საზღვარი

გეგმა ნიშნულზე +3,20
მ. 1:200

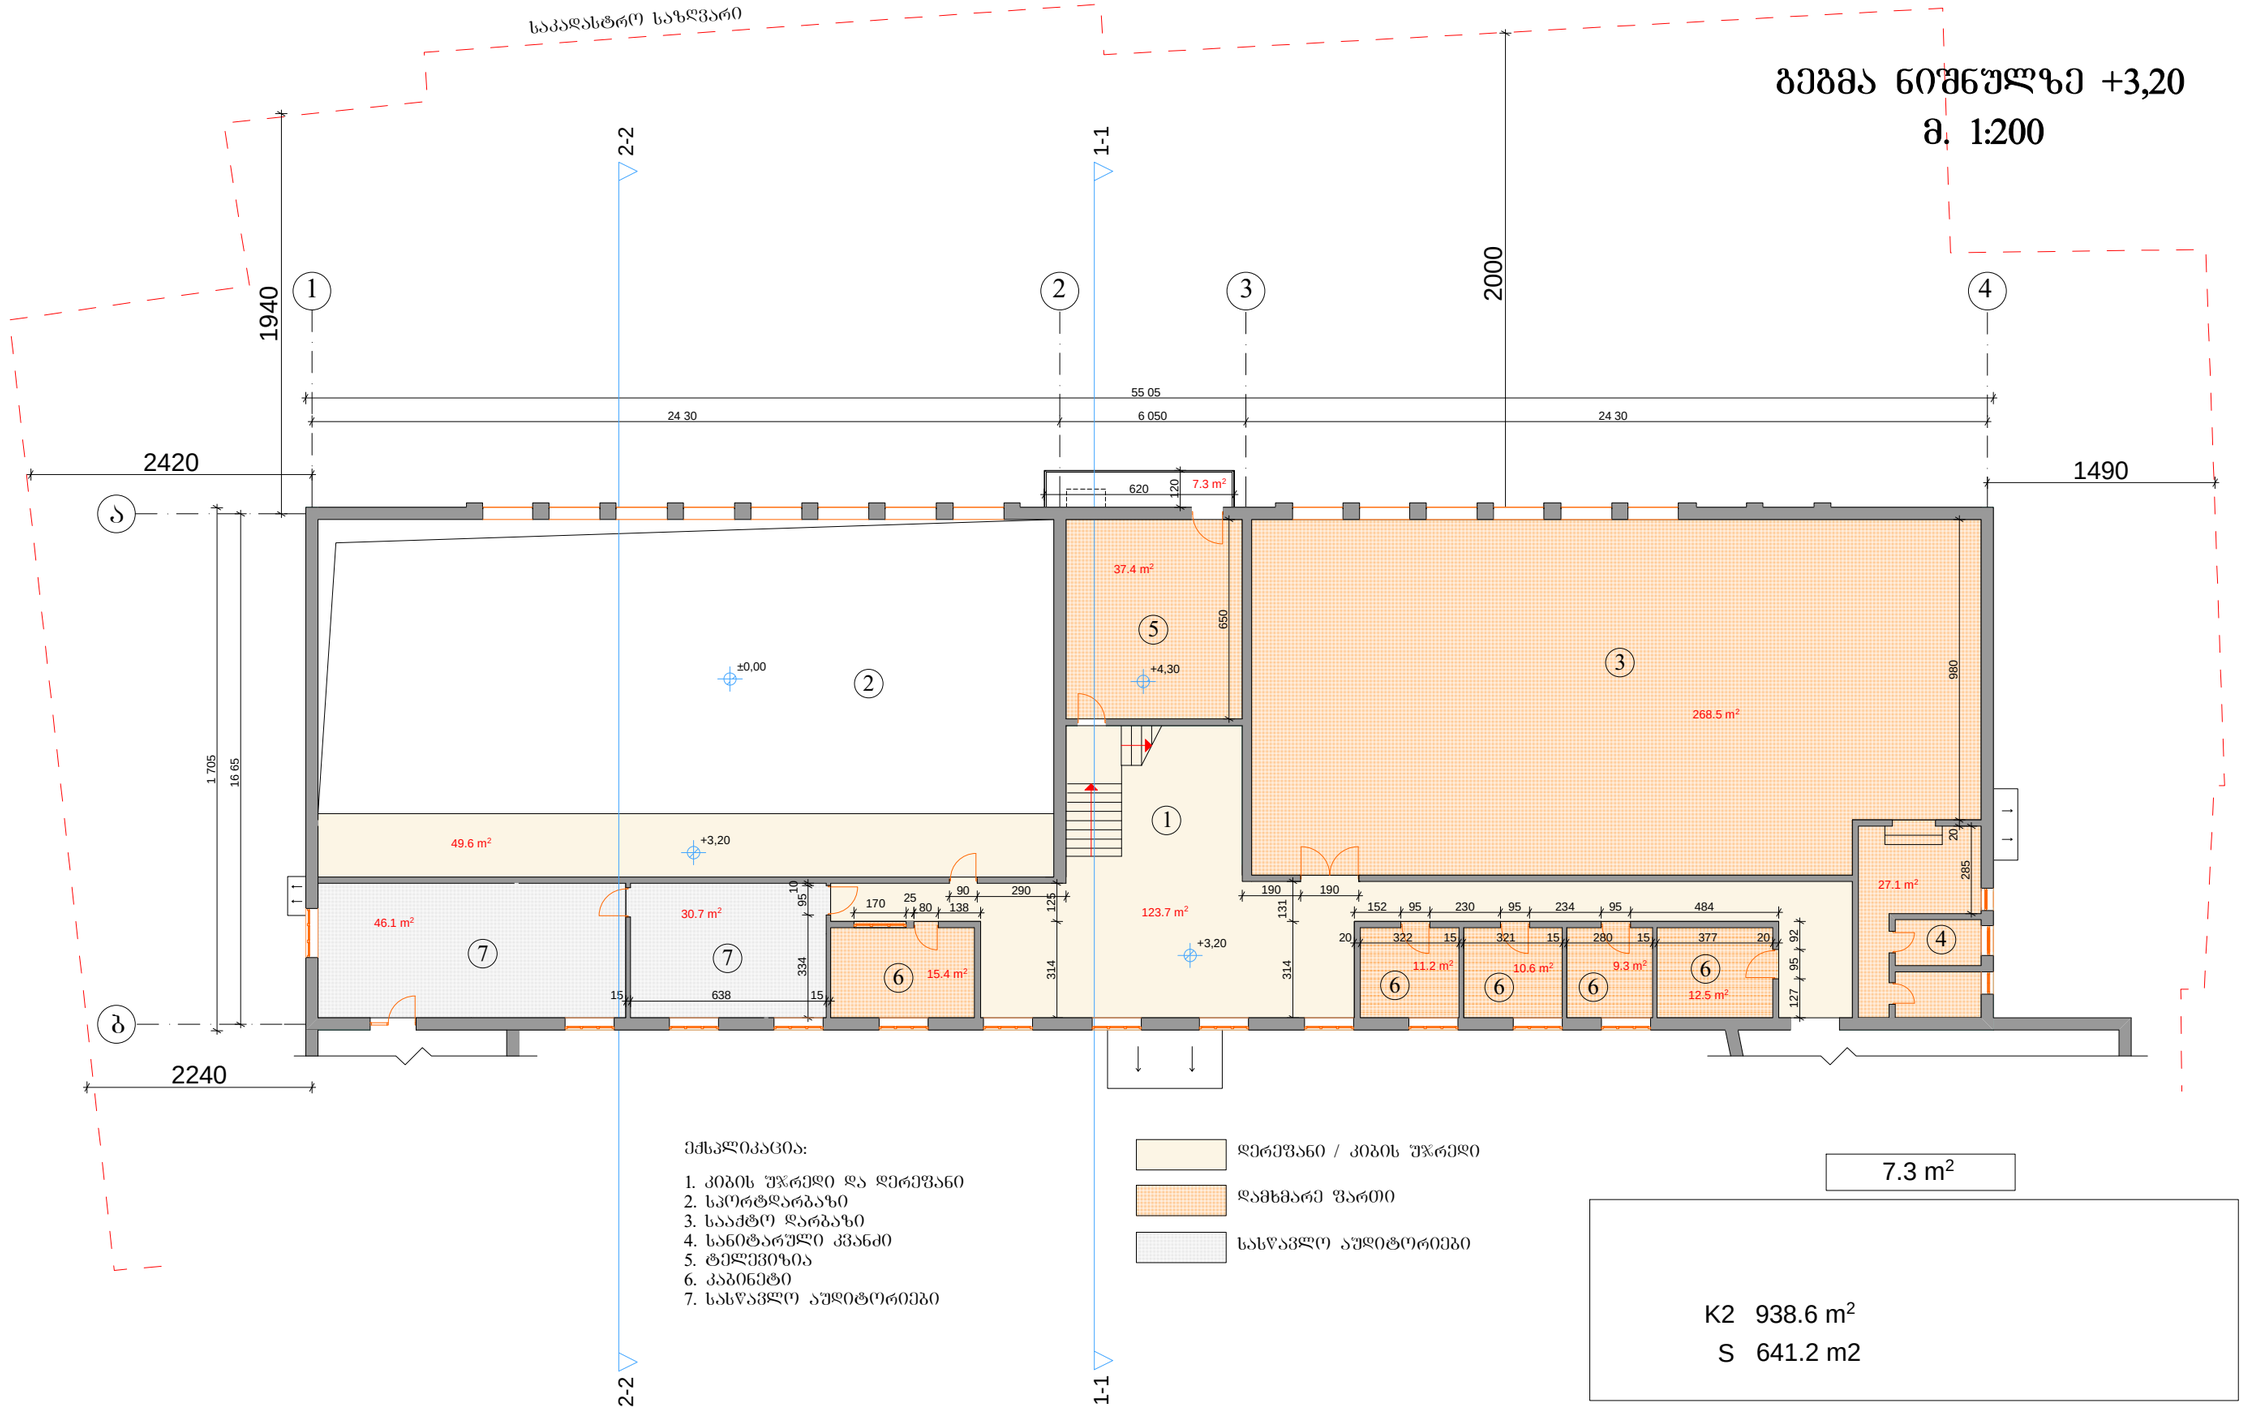

ექსპლიკაცია:

1. კიბის უჯრედი და დერეფანი
2. სპორტდარბაზი
3. საჯარო დარბაზი
4. სანიტარული კვანძი
5. ტელევიზია
6. კაბინეტი
7. სასწავლო აუდიტორიები

დერეფანი / კიბის უჯრედი

დამხმარე ფართი

სასწავლო აუდიტორიები

7.3 m²

K2 938.6 m²

S 641.2 m2

"STYLE DESIGN"	ქ. თბილისში ქალაქების ქ. №34ა ევროპული სკოლის II კორპუსზე დაშენების პროექტი	დირექტორი	გ. ჟურციკიძე		სტადია	ფურცელი
		არქიტექტორი	გ. ნოზაძე			
		შემამოწმა	დ. მოსულიშვილი		მ 1: 200	
	გეგმა ნიშნულზე +3,20					

გეგმა ნიშნულზე +8,40
მ. 1:200

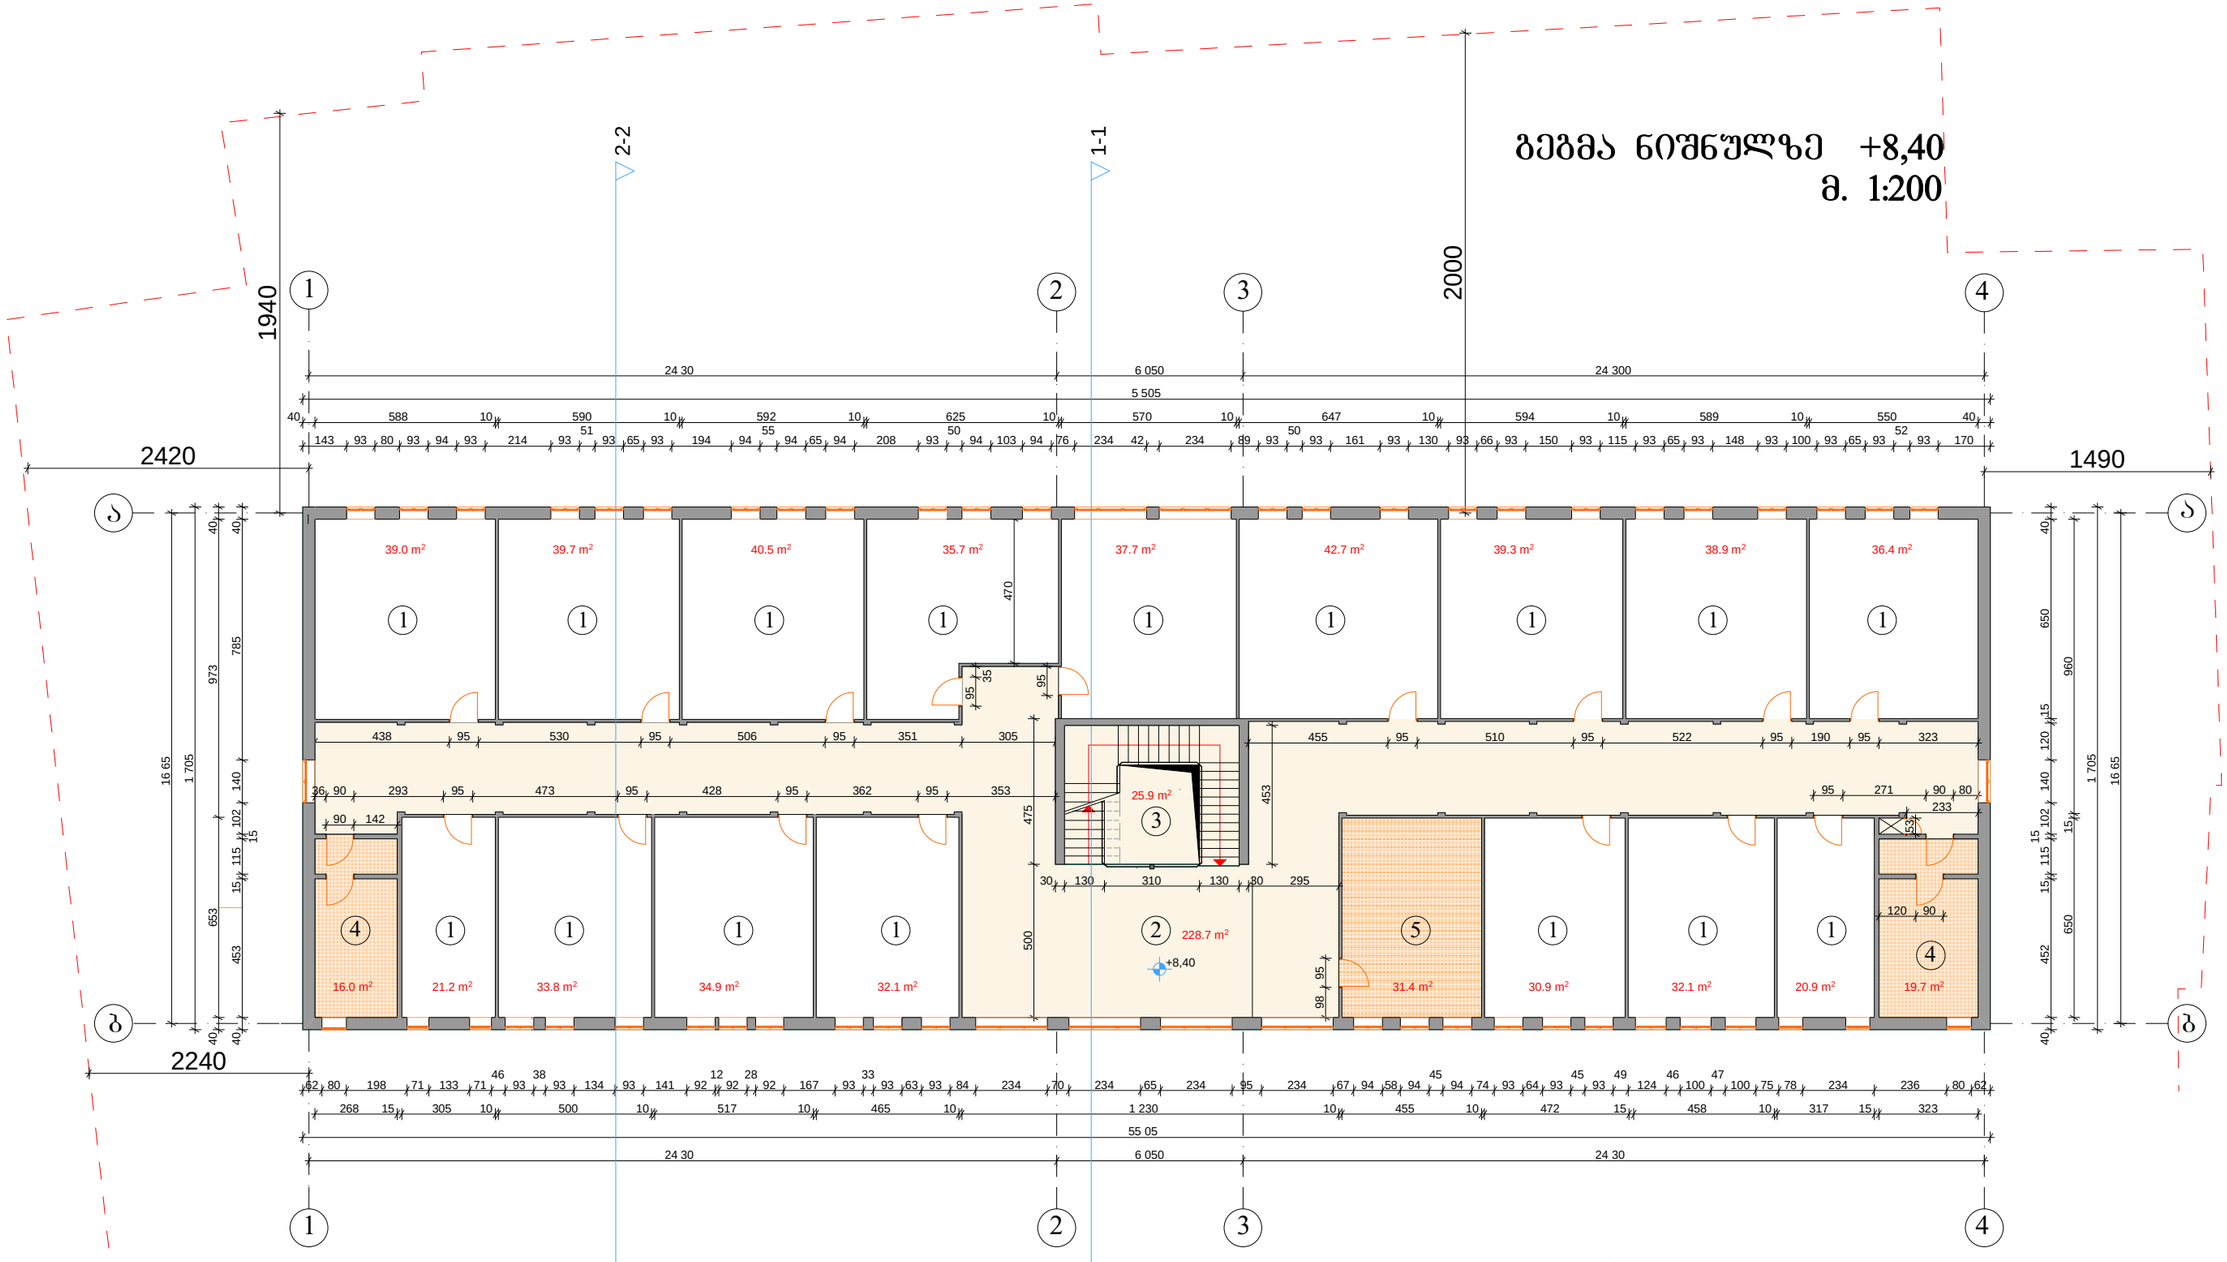

ლეგენდა:

- დერეფანი / კიბის უჯრედი
- სასწავლო აუდიტორიები
- დამხმარე ფართი

ექსპლიკაცია:

1. საკლასო ოთახი
2. დერეფანი
3. კიბის უჯრედი
4. სანიტარული კვანძი
5. სამასწავლებლო

K2	938.6 m²
S	877.5 m2

"STYLE DESIGN"	ქ. თბილისში ყაზბეგის ქ. №34ა ევროპული სკოლის II კორპუსზე დაშენების პროექტი	დირექტორი	ბ. ძურციკიძე	სტადია / ფურცელი
		არქიტექტორი	ბ. ნოზაძე	
		შემამოწმა	დ. მოსულიშვილი	მ 1: 200
	გეგმა ნიშნულზე +8,40			

გეგმა ნიშნულზე +11,60
მ. 1:200



დერეფანი / კიბის უჯრედი

დამხმარე ფართი

ექსპლიკაცია:

1. დამხმარე ოთახები
2. დერეფანი
3. კიბის უჯრედი

K2 693.7 m^2

S 662.0 m2

"STYLE DESIGN"	ქ. თბილისში ყაზბეგის ქ. №34ა ევროპული სკოლის II კორპუსზე დაშენების პროექტი	დირექტორი	გ. ქურციკიძე	სტადია	ფურცელი
		არქიტექტორი	გ. ნოზაძე		
		შეამოწმა	დ. მოსულიშვილი	მ 1: 200	
	გეგმა ნიშნულზე +3,20				

სახურავის გეგმა მ. 1:200

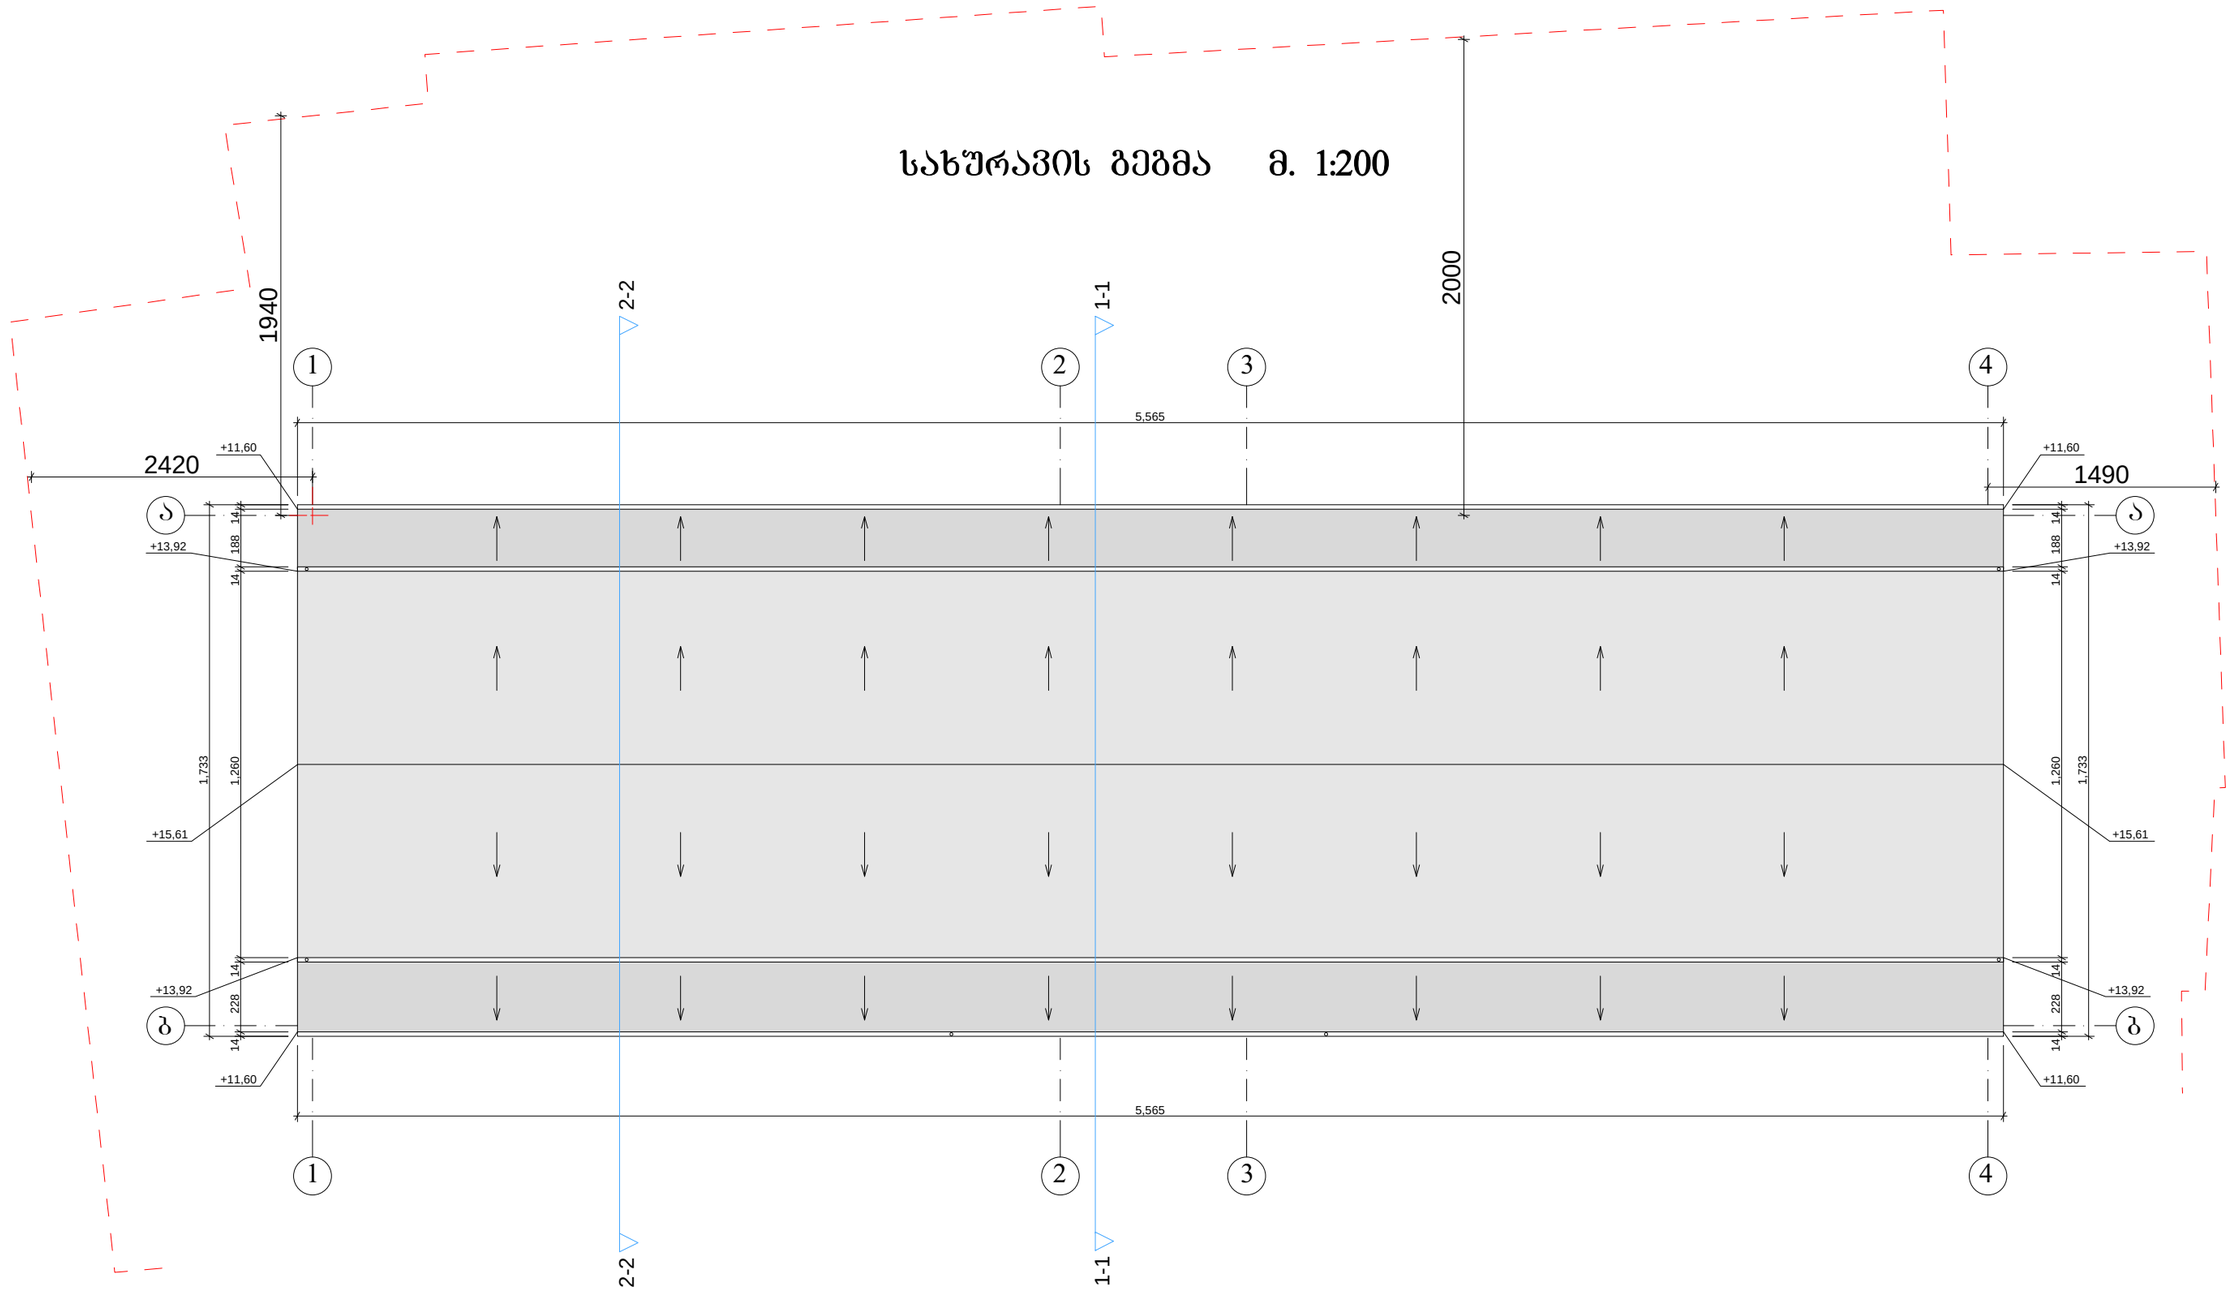

"STYLE DESIGN"	ქ. თბილისში ყაზბეგის ქ. №34ა ევროპული სკოლის II კორპუსზე დაშენების პროექტი	დირექტორი	გ. ქურციკიძე		სტადია / შურცელი
		არქიტექტორი	გ. ნოზაძე		
		შეამოწმა	დ. მოსულიშვილი		მ 1: 200
	სახურავის გეგმა მ. 1:200				