სიმაღლის განმსაზღვრელი სქემა გენგეგმა მ. 1:500

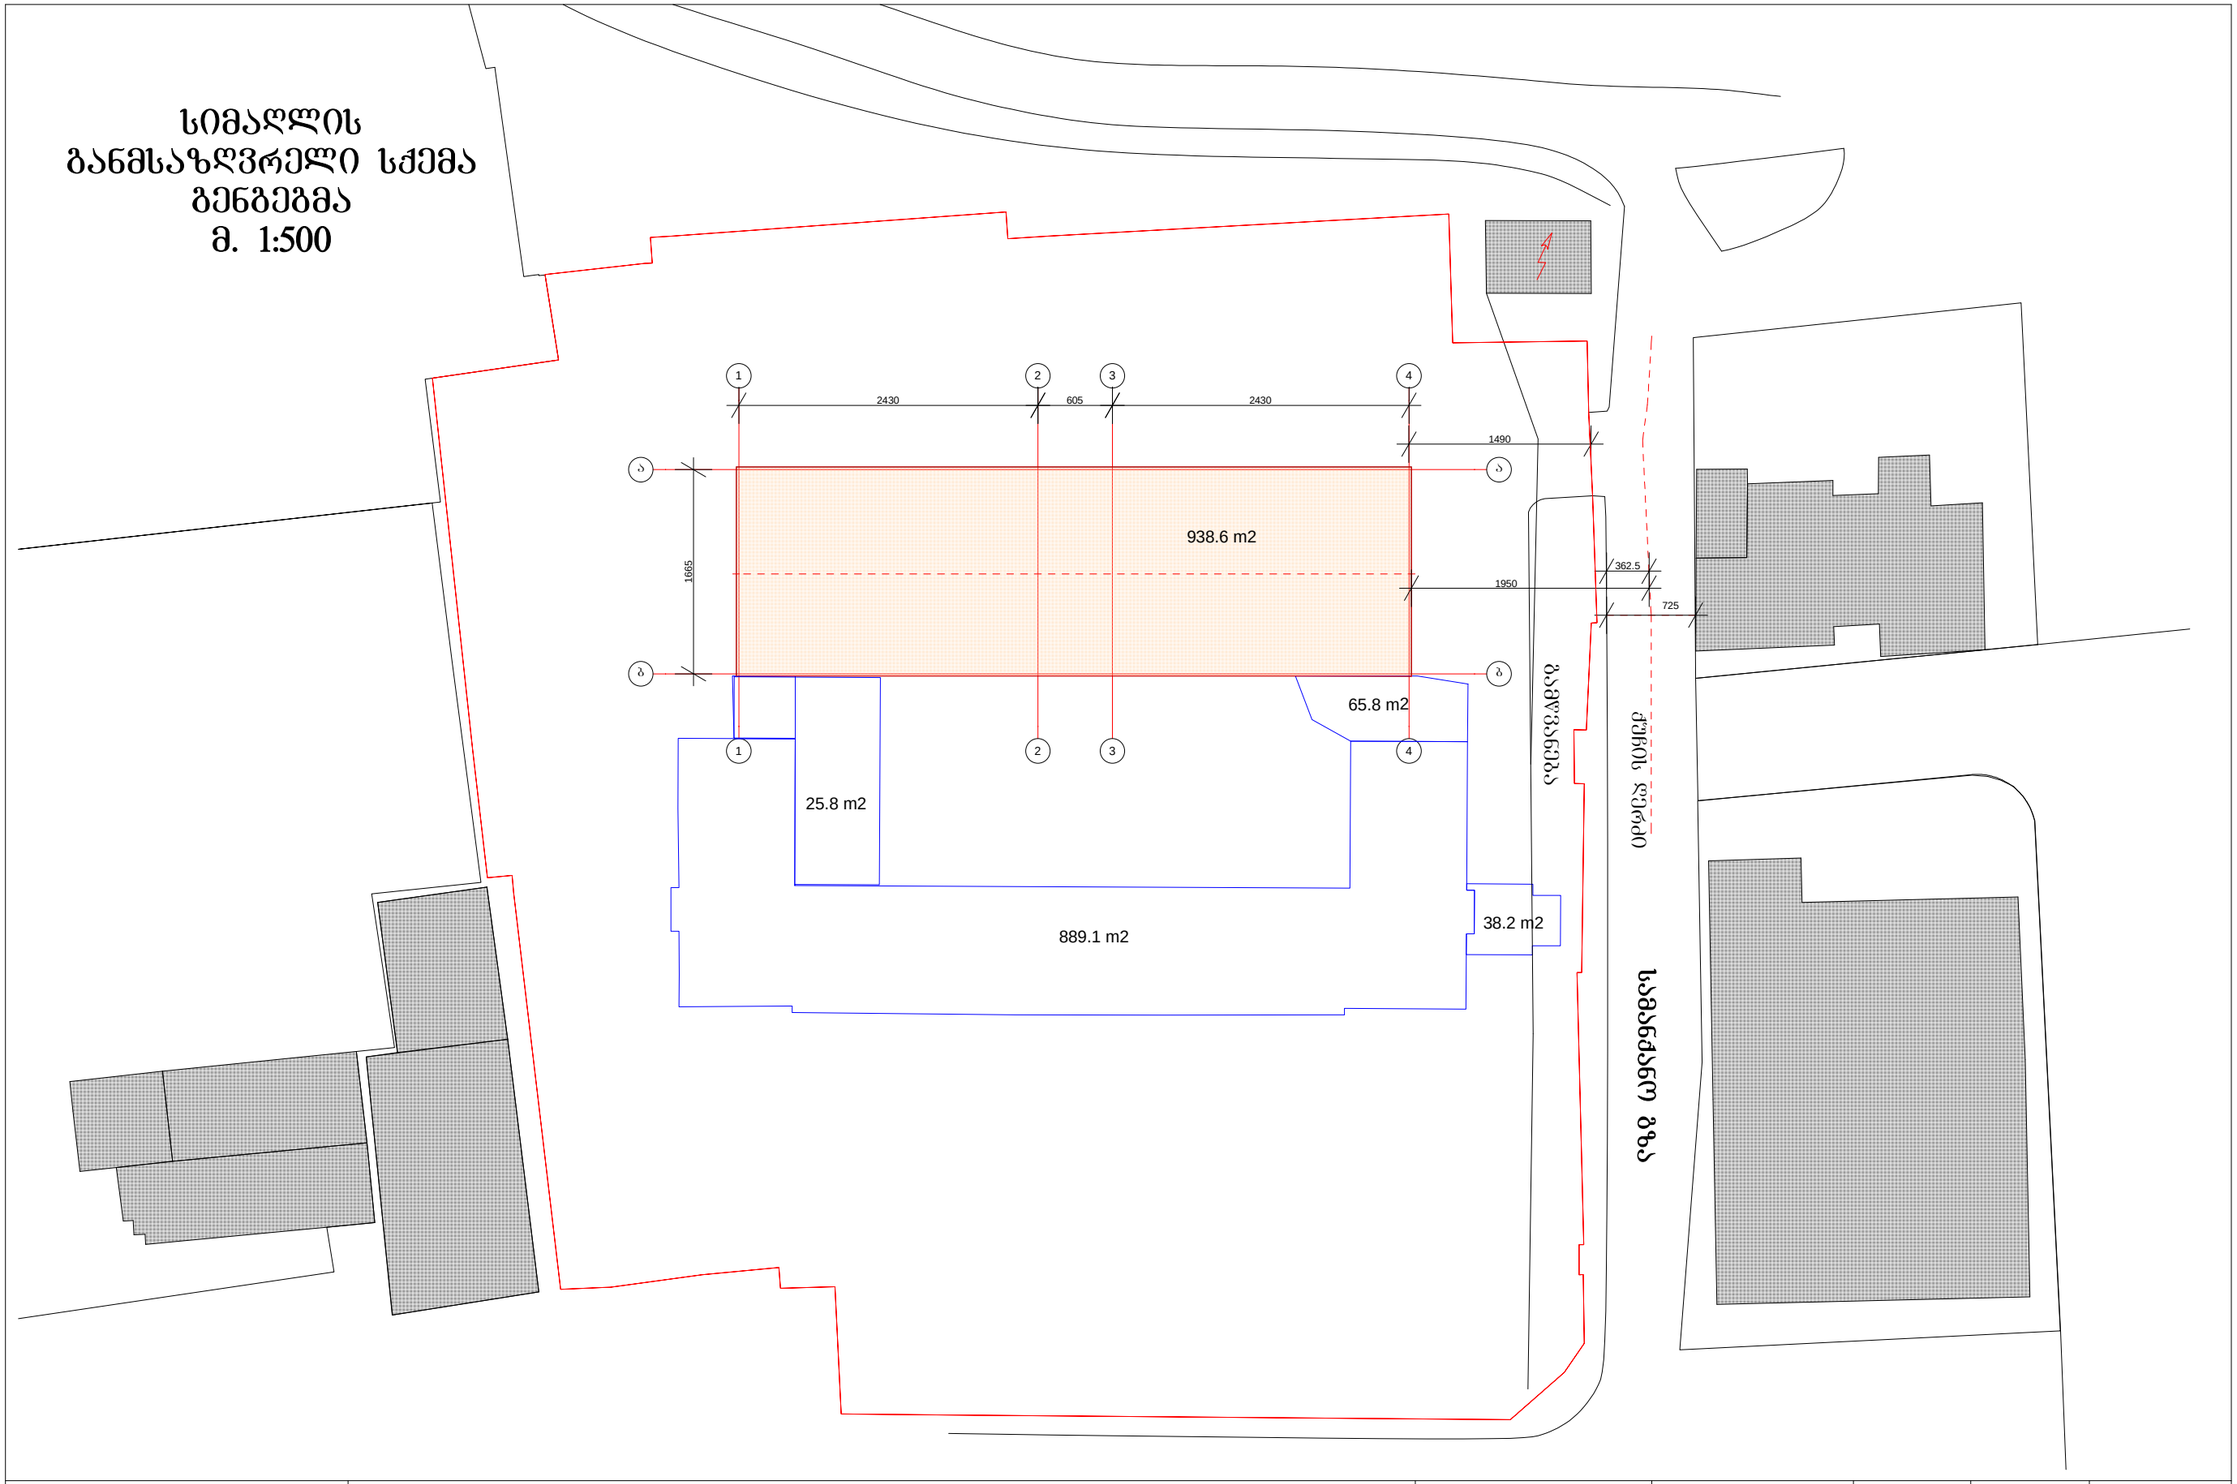

"STYLE DESIGN"	ქ. თბილისში ყაზბეგის ქ. №34ა ევროპული სკოლის II კორპუსზე დაშენების პროექტი	დირექტორი	ბ. ჟურციკიძე		სტადია	ფურცელი
		არქიტექტორი	ბ. ნოზაძე			
		შეამოწმა	დ. მოსულიშვილი		მ 1: 500	
	გენგეგმა მ. 1:500					

ფასადი ღერძებში 4-1
მ. 1:300

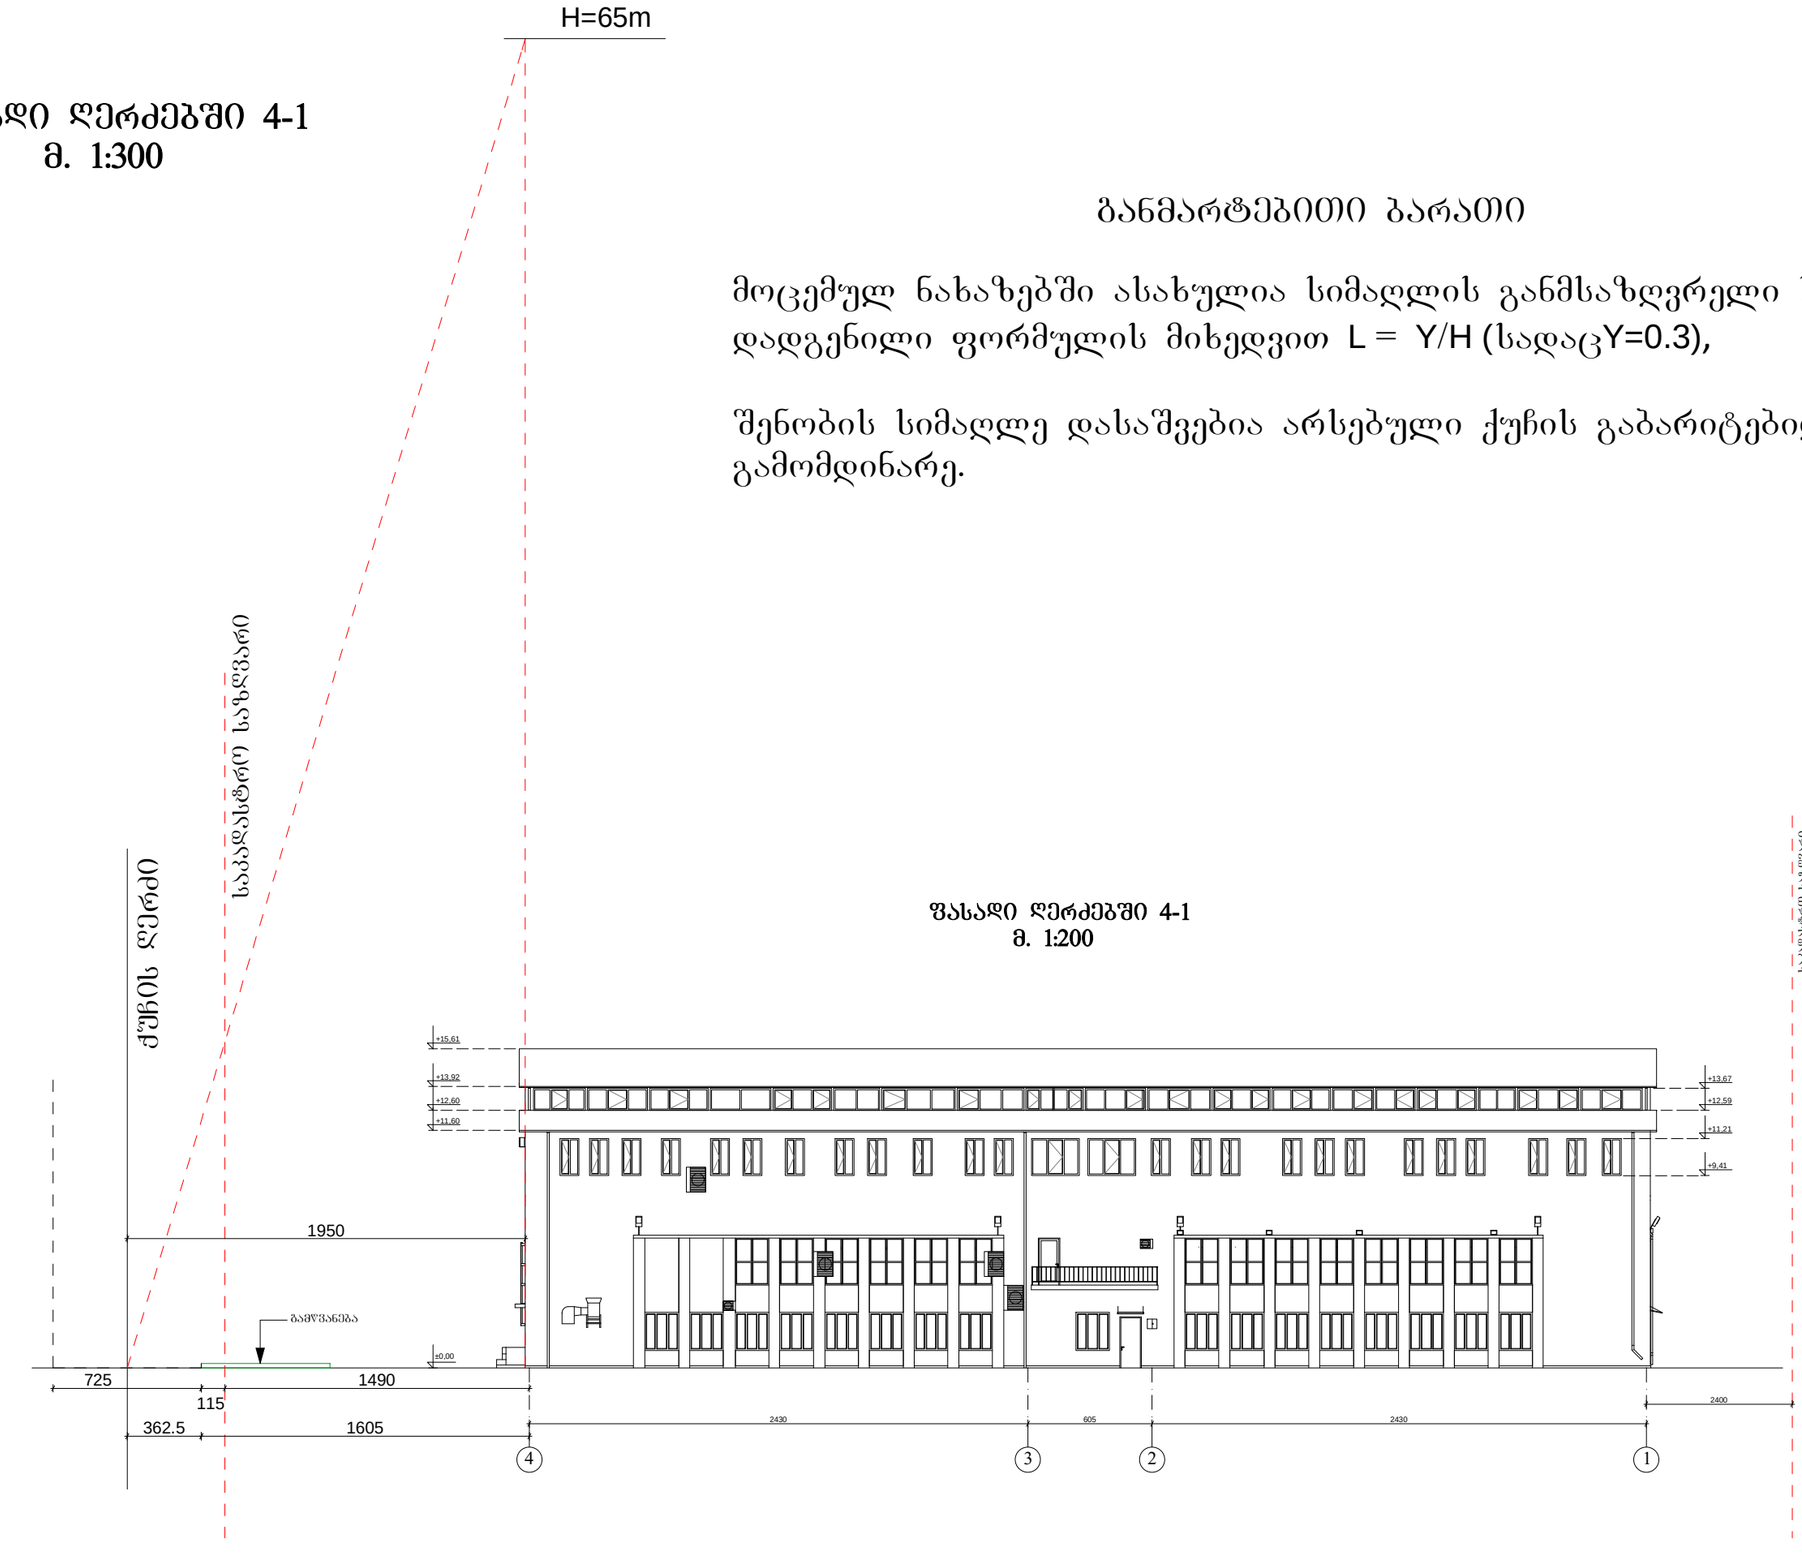

განმარტებითი ბარათი

მოცემულ ნახაზებში ასახულია სიმაღლის განმსაზღვრელი სქემა დადგენილი ფორმულის მიხედვით L = Y/H (სადაცY=0.3),

შენობის სიმაღლე დასაშვებია არსებული ქუჩის გაბარიტებიდან გამომდინარე.

ფასადი ღერძებში 4-1
მ. 1:200

"STYLE DESIGN"	ქ. თბილისში ყაზბეგის ქ. №34ა ევროპული სკოლის II კორპუსზე დაშენების პროექტი	დირექტორი	გ. ძურციკიძე		სტადია / ფურცელი
		არქიტექტორი	გ. ნოზაძე		
		შემოწმება	დ. მოსულიშვილი		მ 1: 300
	ფასადი ღერძებში 4-1				