არსებული ჭრილი 1-1
მ. 1:200

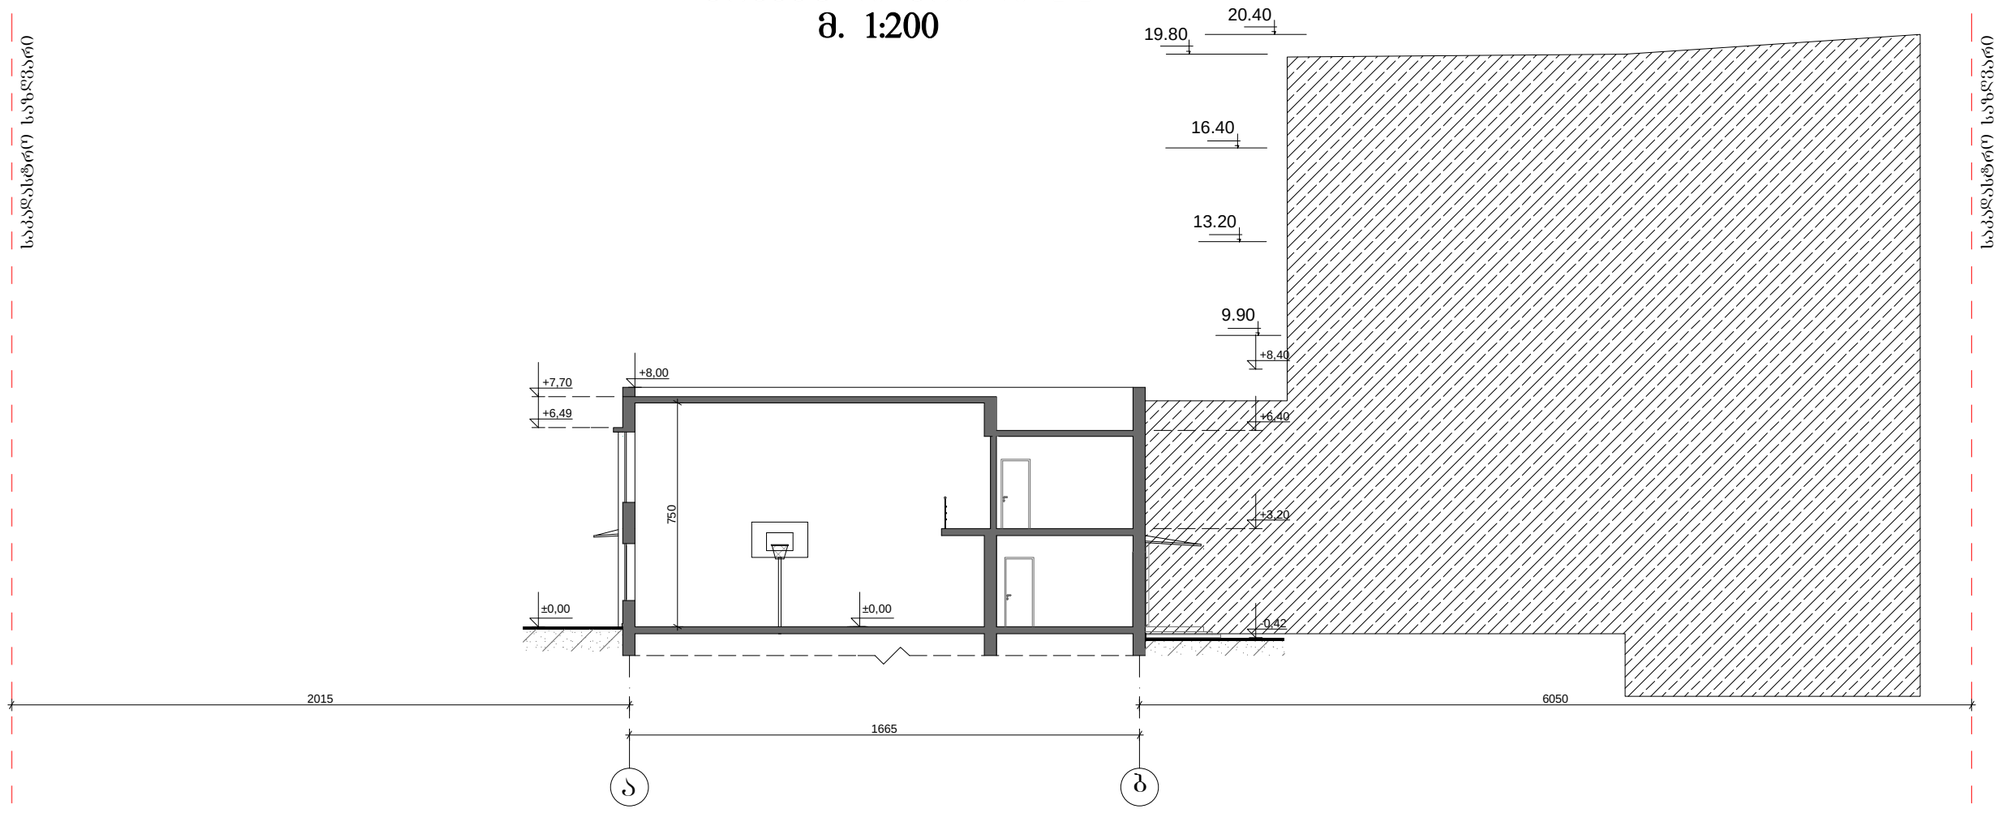

საკადასტრო საზღვარი

საკადასტრო საზღვარი

"STYLE DESIGN"	ქ. თბილისში ქაზბეგის ქ. №34ა ევროპული სკოლის II კორპუსზე დაშენების პროექტი	დირექტორი	ბ. ჟურციკიძე		სტადია / ფურცელი
		არქიტექტორი	ბ. ნოზაძე		
		შემმოწმა	დ. ვოსკულიშვილი		მ 1: 200
	არსებული ჭრილი 1-1 მ. 1:200				

საპროექტო ტერიტორია

ჭრილი 1-1 მ. 1:200

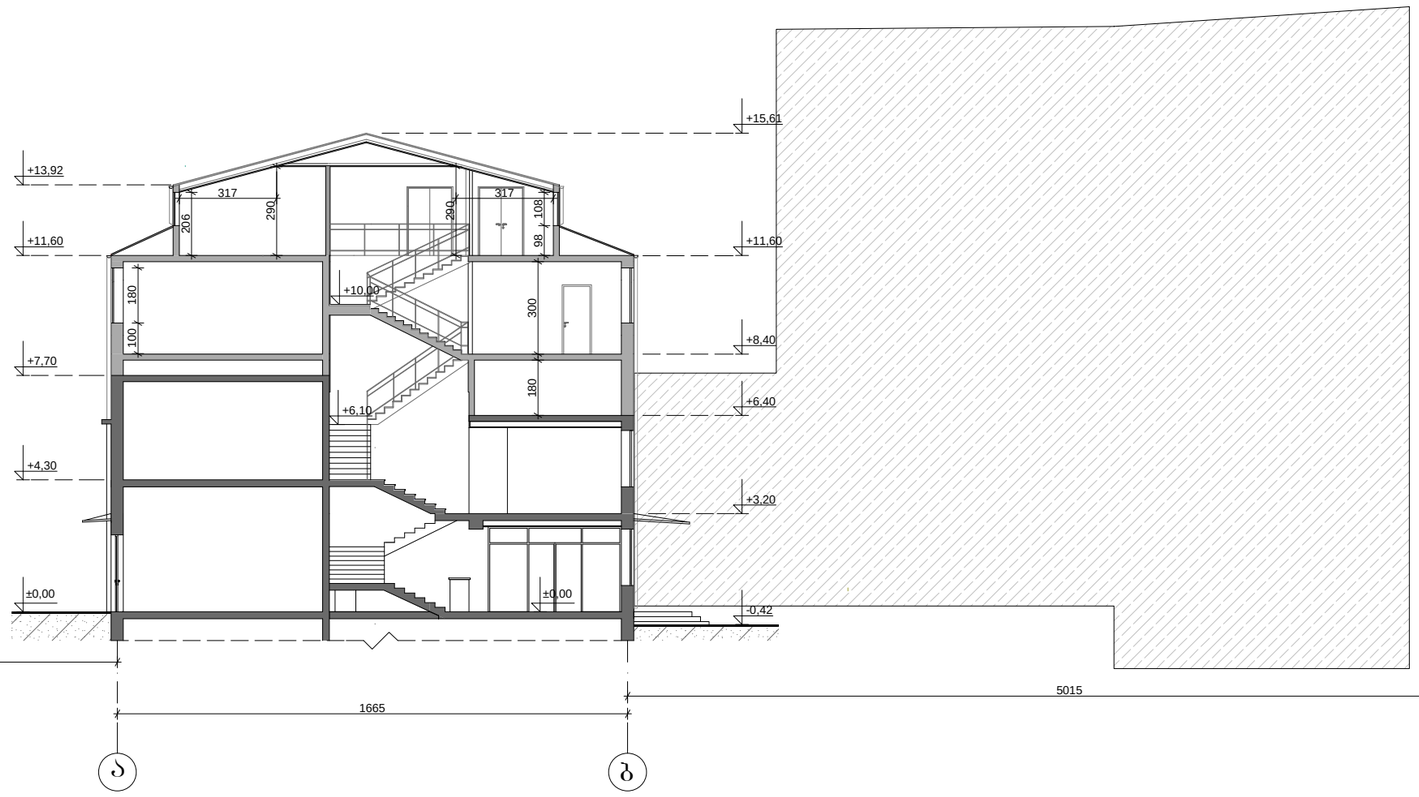

პირობითი აღნიშვნა:

საპროექტო დაშენება

არსებული შენობა

"STYLE DESIGN"	ქ. თბილისში ყაზბეგის ქ. №34ა ევროპული სკოლის II კორპუსზე დაშენების პროექტი	დირექტორი	გ. ჭურციკიძე		სტადია	ფურცელი
		არქიტექტორი	გ. ნოზაძე			
		შეამოწმა	დ. მოსულიშვილი		მ 1: 200	
	ჭრილი 2-2					

ჭრილი 2-2 მ. 1:200

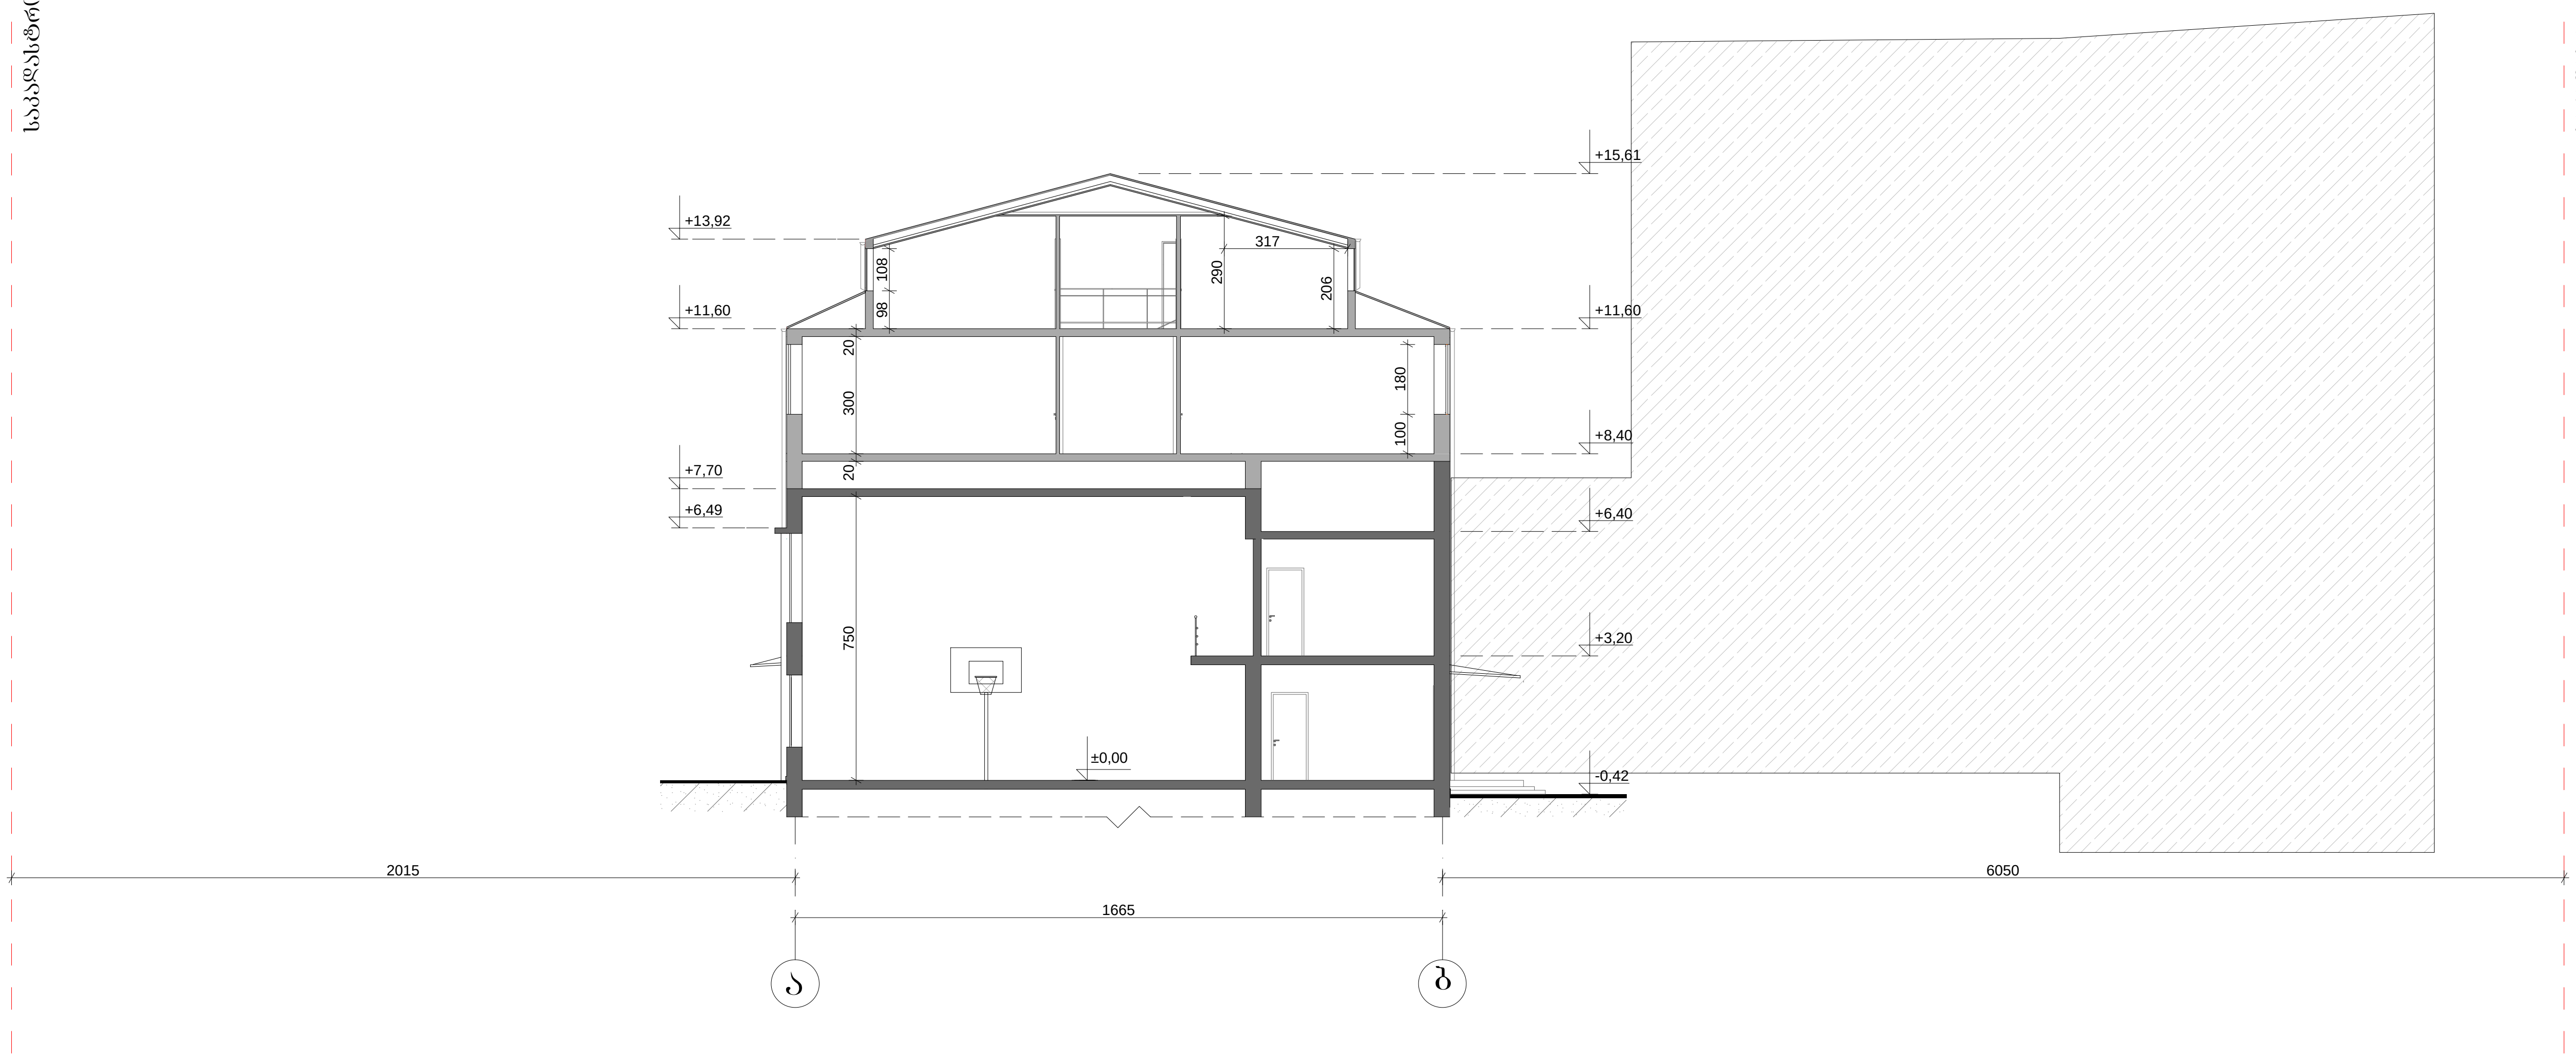

პირობითი აღნიშვნა:

საპროექტო დაშენება

არსებული შენობა

"STYLE DESIGN"	ქ. თბილისში ყაზბეგის ქ. №34ა ევროპული სკოლის II კორპუსზე დაშენების პროექტი	დირექტორი	გ. ქურციკიძე		სტადია	ფურცელი
		არქიტექტორი	გ. ნოზაძე			
		შეამოწმა	დ. მოსულიშვილი		მ 1: 200	
	ჭრილი 2-2 მ. 1:200					