საპროექტო გენგეგმა

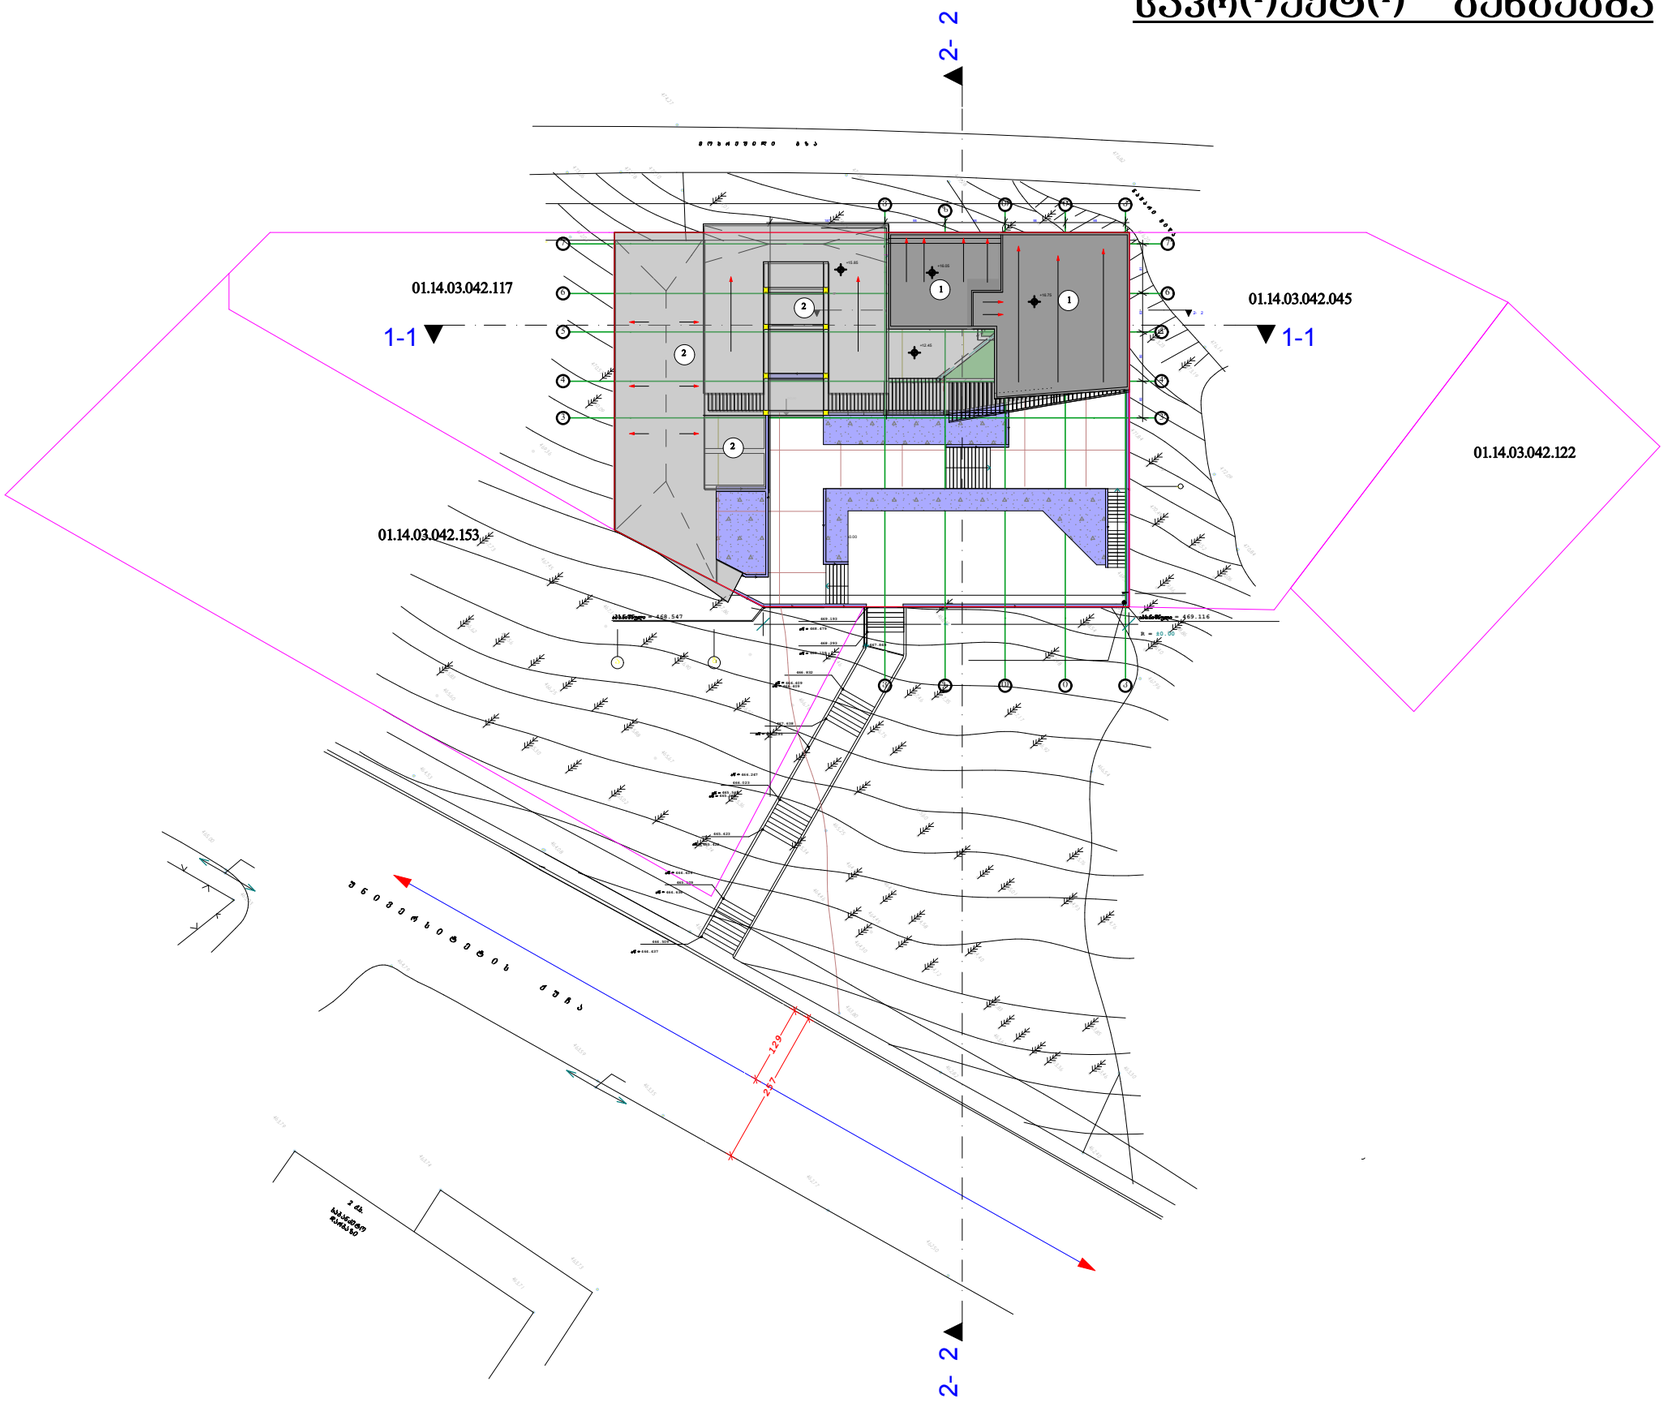

დაკვეთა	CAD. FILE	ფორმატი	თარიღი
	pln	A 3	2013

ექსპლიკაცია:

1. საპროექტო შენობის გადახურვა
2. არსებული შენობის გადახურვა

პირობითი აღნიშვნები:

წითელი ხაზი

ღერძის ხაზი

არქიტექტურული ნიშანი

მომიჯნავე საკადასტროები

ნახაზის დასახელება:

საპროექტო გენგეგმა

ობიექტის დასახელება:

მრავალპროფილიანი საშუალო სკოლის პროექტი
უნივერსიტეტის ქუჩაზე ნაკვეთი №42 -123

დამკვეთი:	მარიამ ჯუთაიშვილი	
მისამართი:	ქ.თბილისში, ვაკე-საბურთალოს რაიონში, უნივერსიტეტის ქუჩაზე, (უმაღლ.ინსტიტუტსა და საბურთალოს ახალ კანტონს შორის, ტრ. ჭიაურ. ამხ. „პარკ„ ნაკვეთი N5, N6 და N7)	
არქიტექტორი	თ. ჩხეიძე	
კონსტრუქტორი	ა. ცოფაია	

სტადია	მასშ.	ფურც.	ფურც. რ
პროექტი	1:500		