ავტოსადგომის გეგმა
-3.00 ნიშნულზე

N

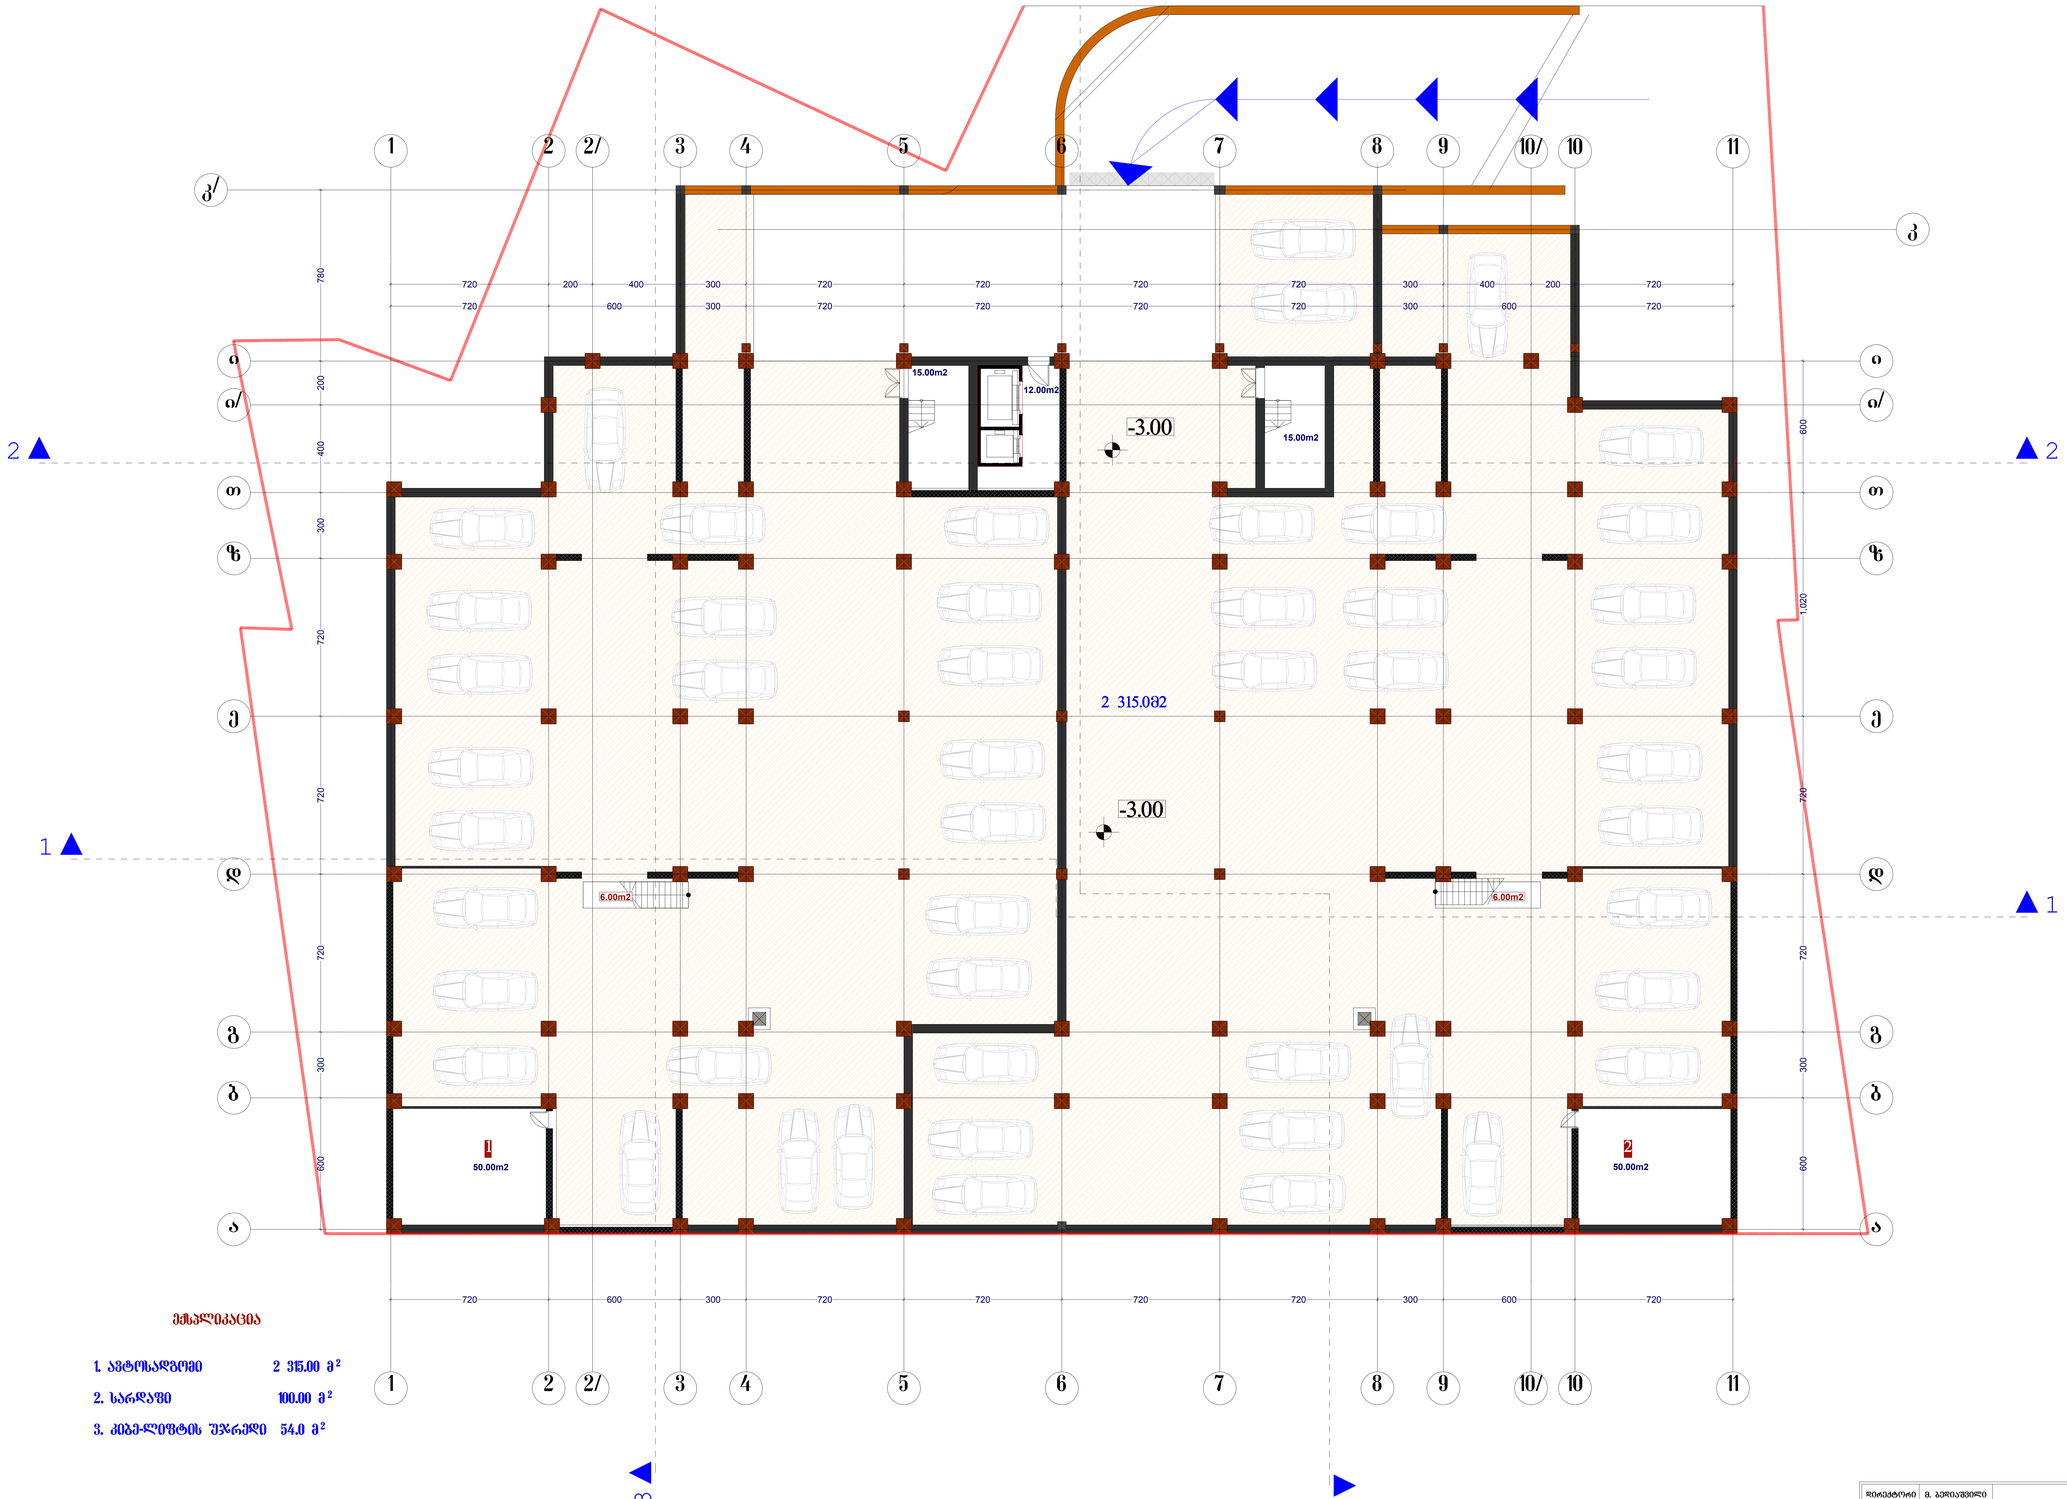

ექსპლიკაცია

1. ავტოსადგომი	2 315.00 მ²
2. სარდაფი	100.00 მ²
3. კიბე-ლიფტის შენრაული	54.0 მ²

დირექტორი	მ. ბეროვაშვილი		მრავალფუნქციური საცხოვრებელი სახლი	სტადია	ფურცლის №	მასშტაბი
				ა	ა-8	1:100
პროექტის მთ. არქიტექტორი	ე. მუხლუშია					
ავტორი	ე. მუხლუშია			2007		
შესრულება	ა. ბაოსონიძე			შპს „ᲛᲔᲜᲐᲜᲓᲔᲜᲐ“		
შემოწმება	მ. ბეროვაშვილი					

ავტოსადგომის გეგმა
-3.00 ნიშნულზე

N

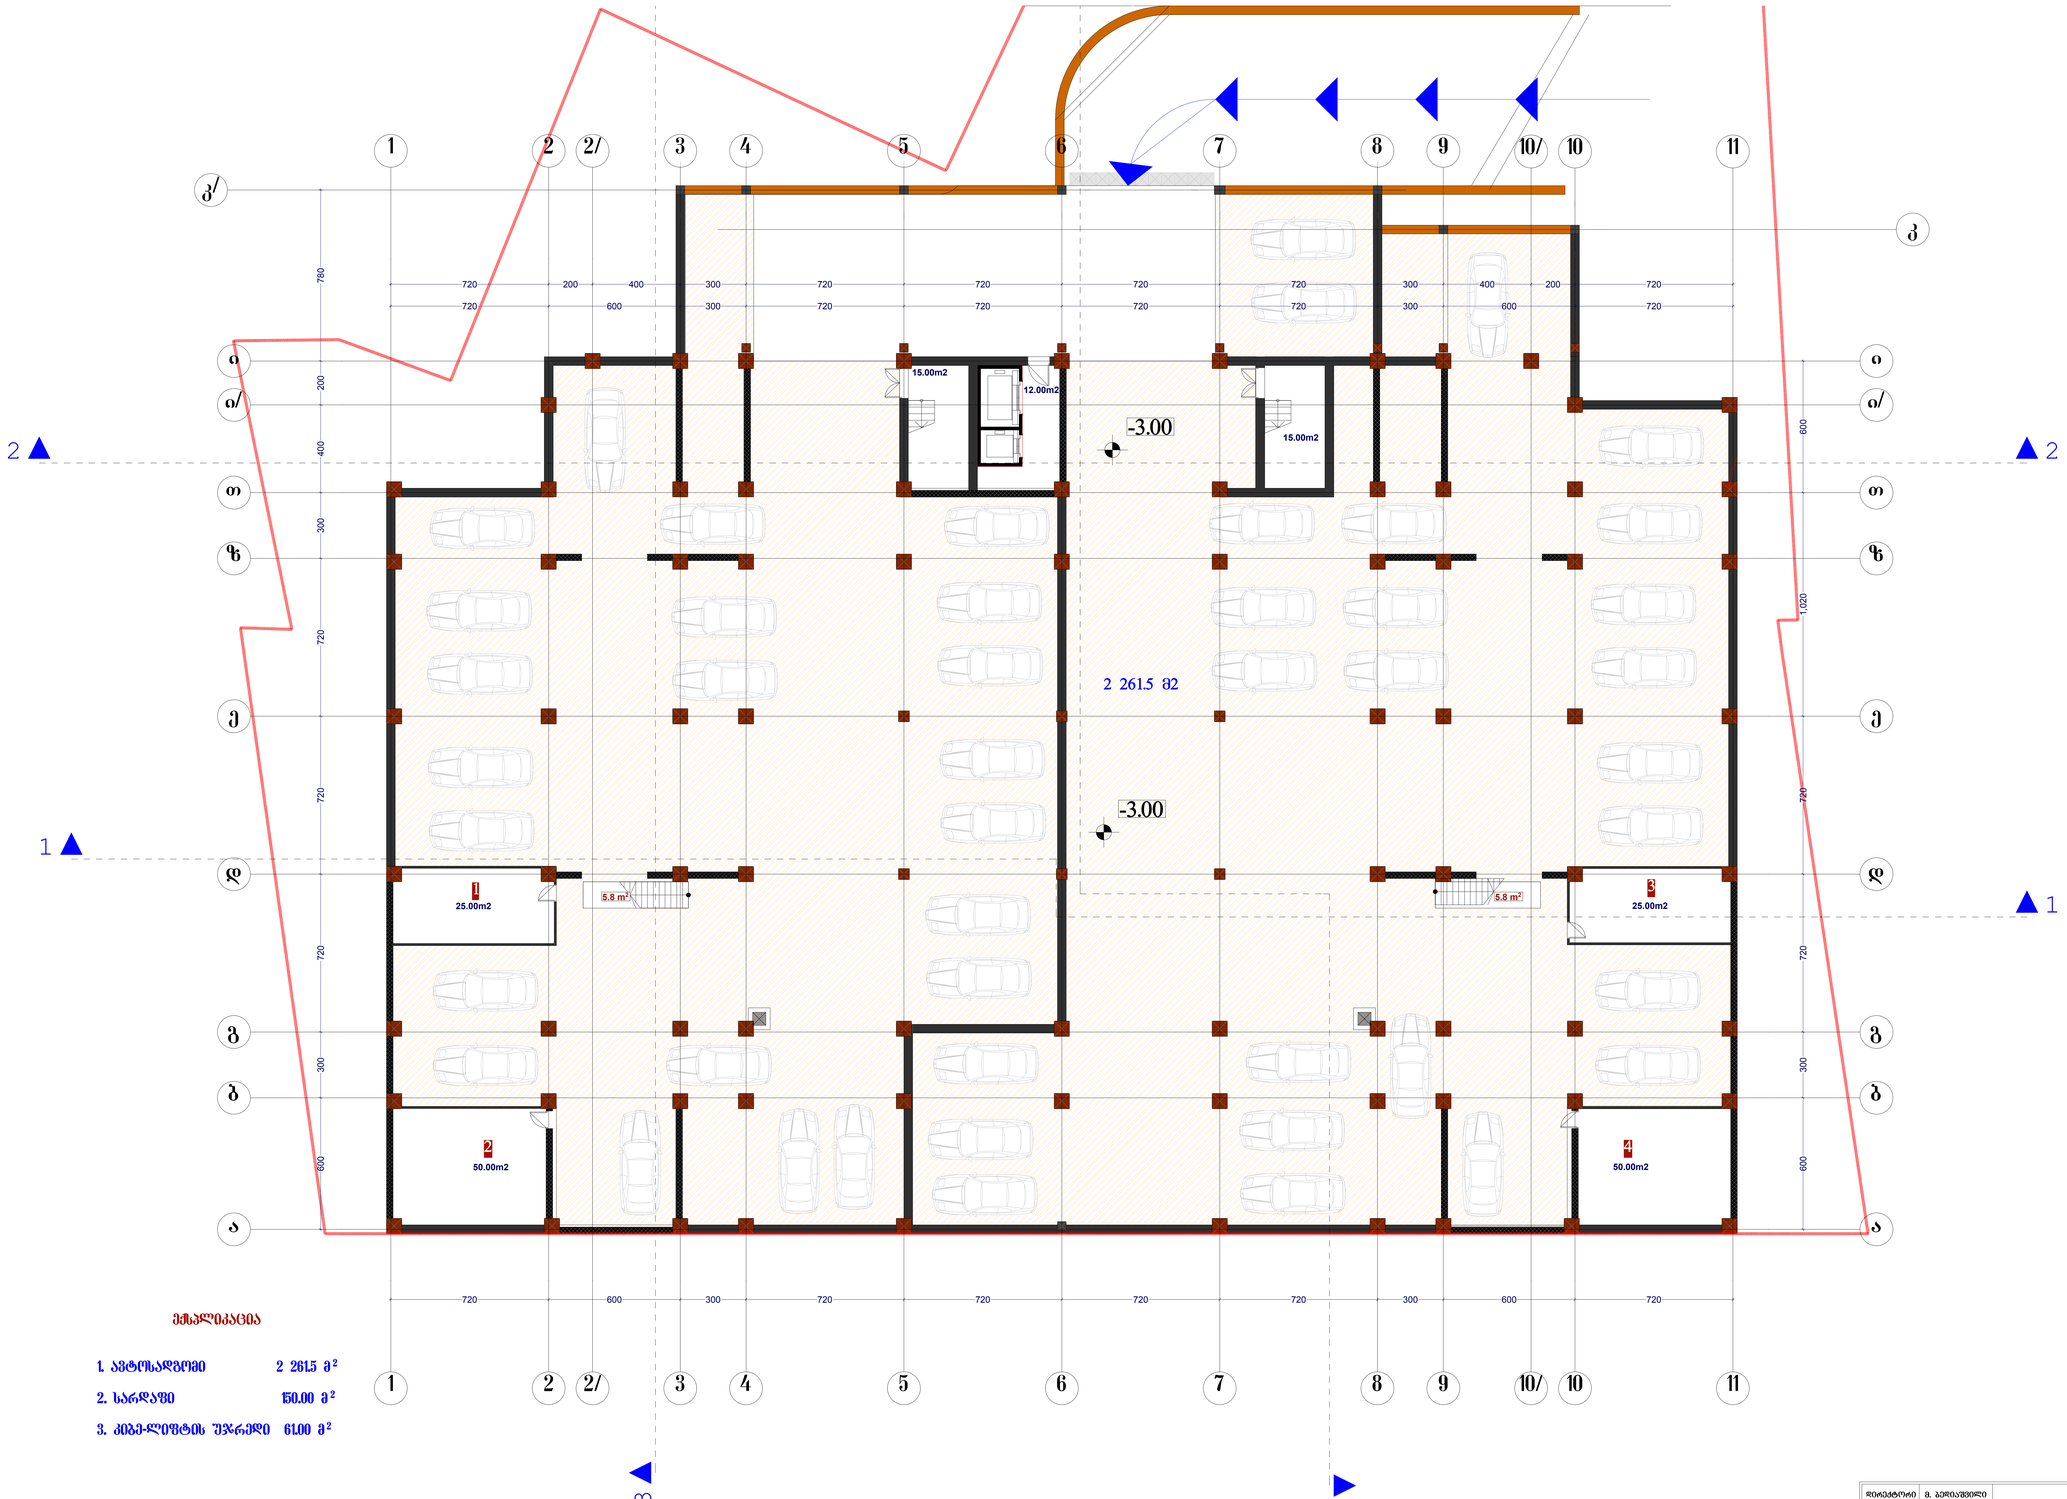

ექსპლიკაცია

1. ავტოსადგომი	2 261.5 მ²
2. სარდაფი	150.00 მ²
3. კიბე-ლიფტის შახტები	61.00 მ²

დირექტორი	მ. ბეროსვილი		მრავალფუნქციური საცხოვრებელი სახლი	სტადია	ფურცლის №	მასშტაბი
				ა	ა-8	1:100
პროექტის მთ. არქიტექტორი	ე. მელოლია					
ავტორი	ე. მელოლია					
შესრულება	ა. ბარისონიძე			2007		
შემოწმება	მ. ბეროსვილი			შპს „ძმენაღდგენა“		

რეალიზების ეტაპი	8. პროექტირების ეტაპი	ბინათმშენებლობის ობიექტის დასახელება	3. ბინათმშენებლობა
			4. პარკინგის ნაწილი
			5. ბინათმშენებლობა
			6. პარკინგის ნაწილი
			7. ბინათმშენებლობა
			8. პარკინგის ნაწილი

ბინათმშენებლობის ობიექტის მისამართი ქ. თბილისი			
სართული	ბინის ნომერი	ფართი	
3	3-8	1:100	

2007

გვ.3 „არქიტექტორები“

ნაკვეთის ზომები

1. ნაკვეთის ფართი 6200.00 მ²
2. ქიშვის ფიქრებისა 20100 მ2

ნაკვეთის ზომები

ბინათმშენებლობის ობიექტის ადგილმდებარეობა

ობიექტამდე მისასვლელი ავტომობილების მოძრაობის მიმართულება

ობიექტის ძირითადი შესასვლელი

K2 1645.60 m²

K1 2 498 m2

N

II კომერციული სართულის გეგმა
+4.500 ნიშნულზე

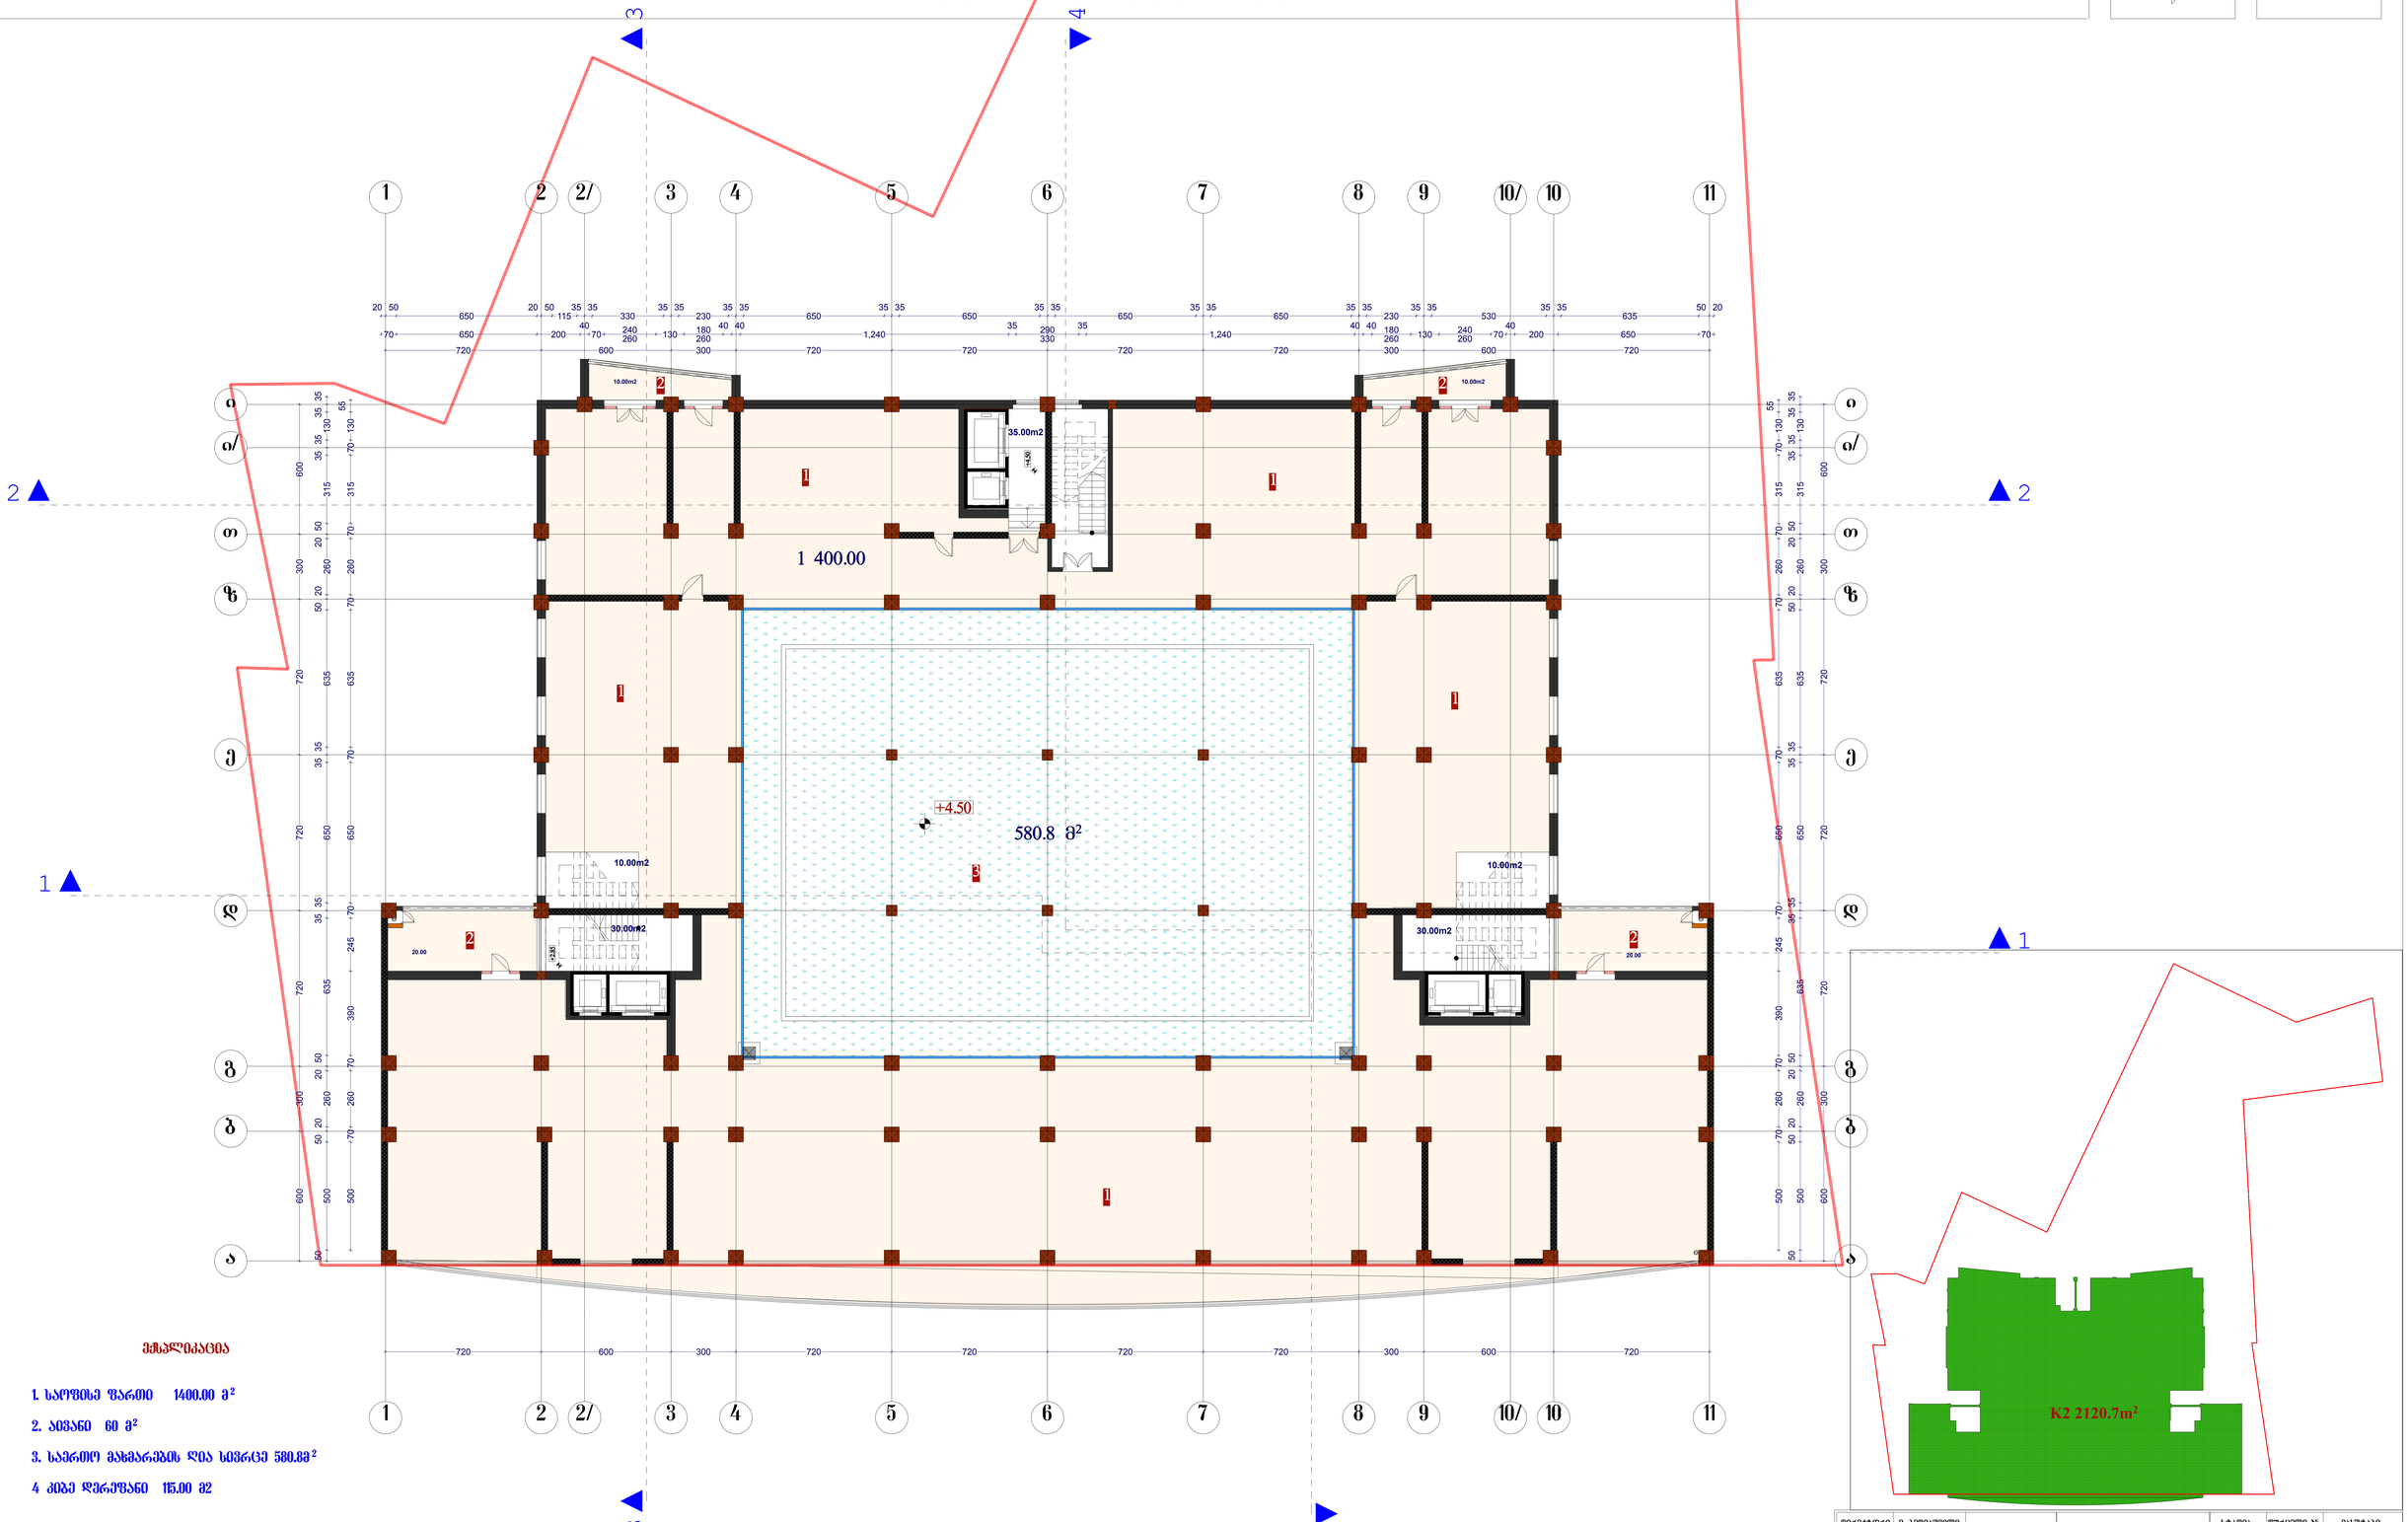

შენიშვნა

1. სართულის ფართი 1400.00 მ²
2. აივანი 60 მ²
3. სარეზერვო მანქანების და სივრცე 580.88 ²
4 კიბე დერეფანი 115.00 მ2

დირექტორი	მ. ბერიაშვილი		მრავალფუნქციური საცხოვრებელი სახლი	სტადია	ფურცლის №	მასშტაბი
				პ	პ-8	1:100
პროექტის მთ. არქიტექტორი	მ. მურღულია					
ავტორი	მ. მურღულია					
შეასრულა	ბ. ბარნოვიძე			2007		
შეამოწმა	ბ. ბერიაშვილი		შპს „ᲛᲠᲔᲜᲐᲚᲓᲖᲔᲜᲐ“			

I სართულის გეგმა
9.000 ნიშნულზე

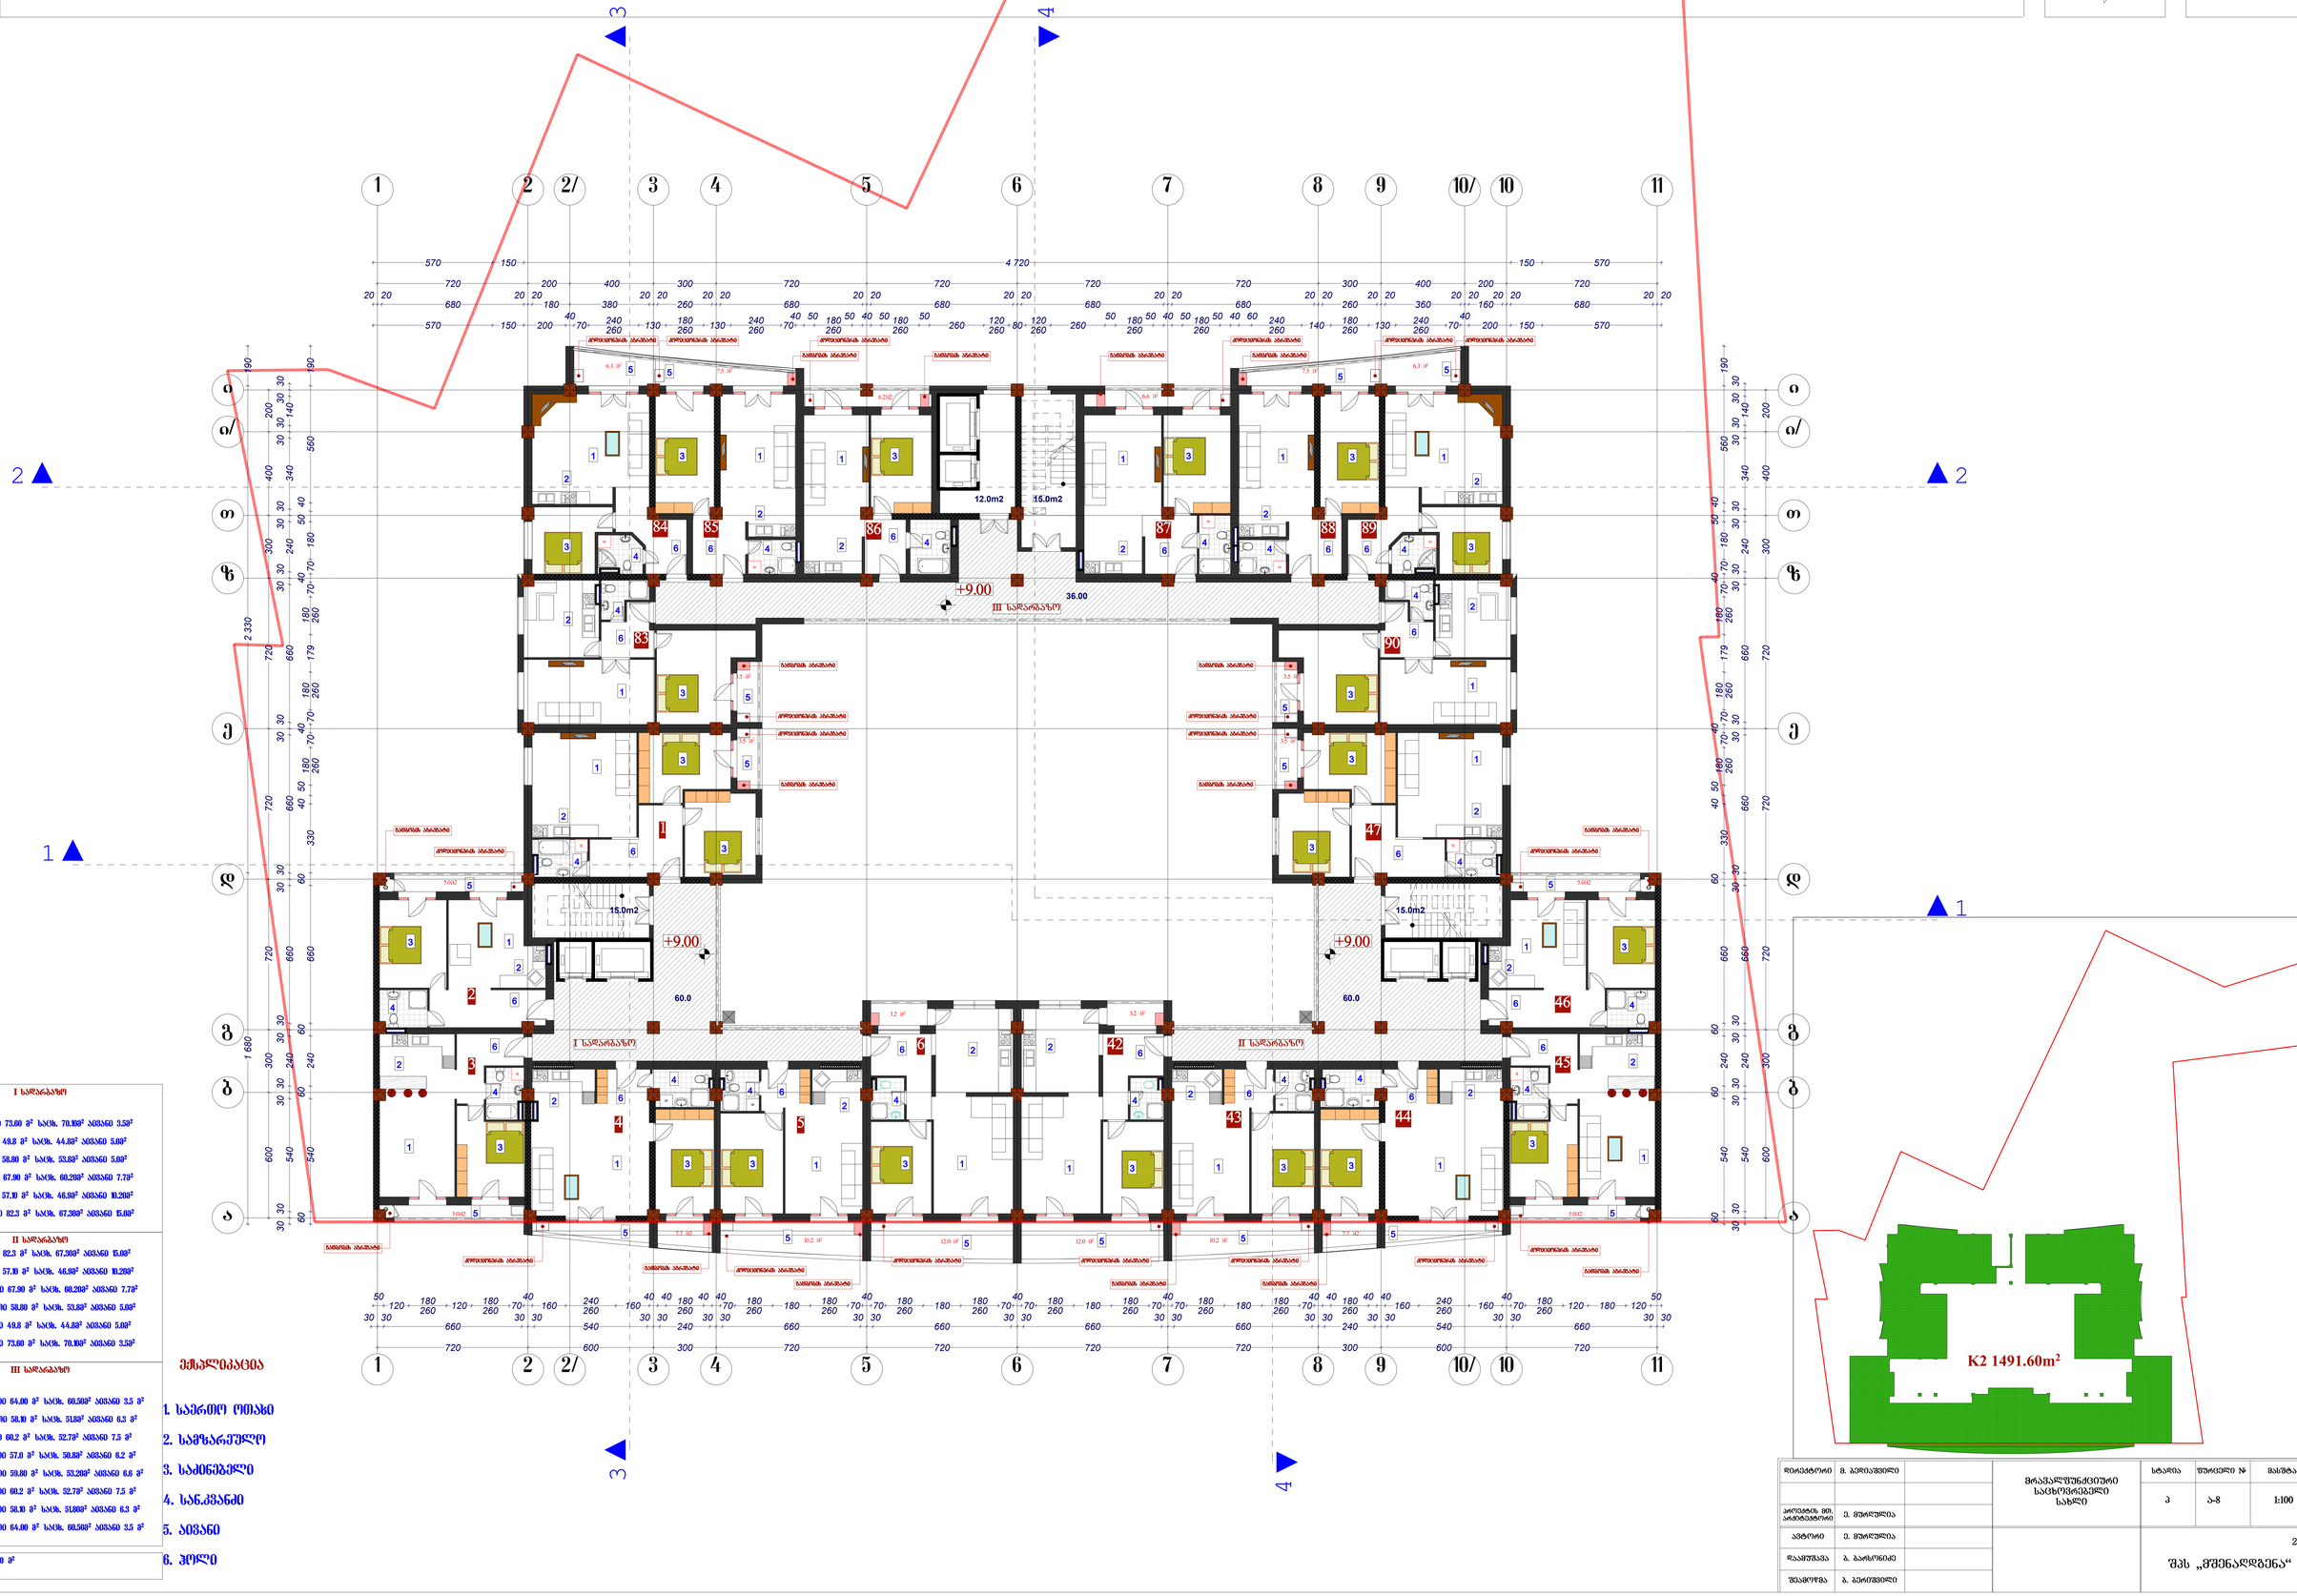

I სართული

№1 საცალიო ფართი 73.60 მ² ს.ტ. 70.192² ბეტონი 3.5მ³
№2 საცალიო ფართი 49.8 მ² ს.ტ. 44.83² ბეტონი 5.6მ³
№3 საცალიო ფართი 58.80 მ² ს.ტ. 53.83² ბეტონი 5.6მ³
№4 საცალიო ფართი 67.90 მ² ს.ტ. 60.20მ² ბეტონი 7.7მ³
№5 საცალიო ფართი 57.0 მ² ს.ტ. 46.93² ბეტონი 10.2მ³
№6 საცალიო ფართი 82.3 მ² ს.ტ. 67.50მ² ბეტონი 15.0მ³

II სართული

№42საცალიო ფართი 82.3 მ² ს.ტ. 67.50მ² ბეტონი 15.0მ³
№43საცალიო ფართი 57.0 მ² ს.ტ. 46.93² ბეტონი 10.2მ³
№44 საცალიო ფართი 67.90 მ² ს.ტ. 60.20მ² ბეტონი 7.7მ³
№45 საცალიო ფართი 58.80 მ² ს.ტ. 53.83² ბეტონი 5.6მ³
№46 საცალიო ფართი 49.8 მ² ს.ტ. 44.83² ბეტონი 5.6მ³
№47 საცალიო ფართი 73.60 მ² ს.ტ. 70.192² ბეტონი 3.5მ³

III სართული

№83 საცალიო ფართი 64.00 მ² ს.ტ. 60.56მ² ბეტონი 3.5 მ³
№84 საცალიო ფართი 58.10 მ² ს.ტ. 51.83² ბეტონი 6.3 მ³
№85 საცალიო ფართი 60.2 მ² ს.ტ. 52.73² ბეტონი 7.5 მ³
№86 საცალიო ფართი 57.0 მ² ს.ტ. 50.83² ბეტონი 6.2 მ³
№87 საცალიო ფართი 59.80 მ² ს.ტ. 53.20მ² ბეტონი 6.6 მ³
№88 საცალიო ფართი 60.2 მ² ს.ტ. 52.73² ბეტონი 7.5 მ³
№89 საცალიო ფართი 58.10 მ² ს.ტ. 51.80მ² ბეტონი 6.3 მ³
№90 საცალიო ფართი 64.00 მ² ს.ტ. 60.56მ² ბეტონი 3.5 მ³

მეზანინ-დერეფანი 218.0 მ²

მეზანინის ფართი

1. საერთო ოთახი
2. საფზარეშელე
3. სამინებელი
4. სანკვანძი
5. ლიანი
6. ჰოლი

დირექტორი	ზ. ბერიაშვილი		მრავალფუნქციური საცხოვრებელი სახლი	სტადია	ფურცელი №	ფასშტაბი
				ა	ა-8	1:100
პროექტის მთ. არქიტექტორი	ე. მელაშვილია					
ავტორი	ე. მელაშვილია					
დაამუშავა	გ. ბაკრინიძე			2007		
შეამოწმა	ზ. ბერიაშვილი		შპს „მშენალდგენა“			

II სართულის გეგმა
12.30 ნიშნულზე

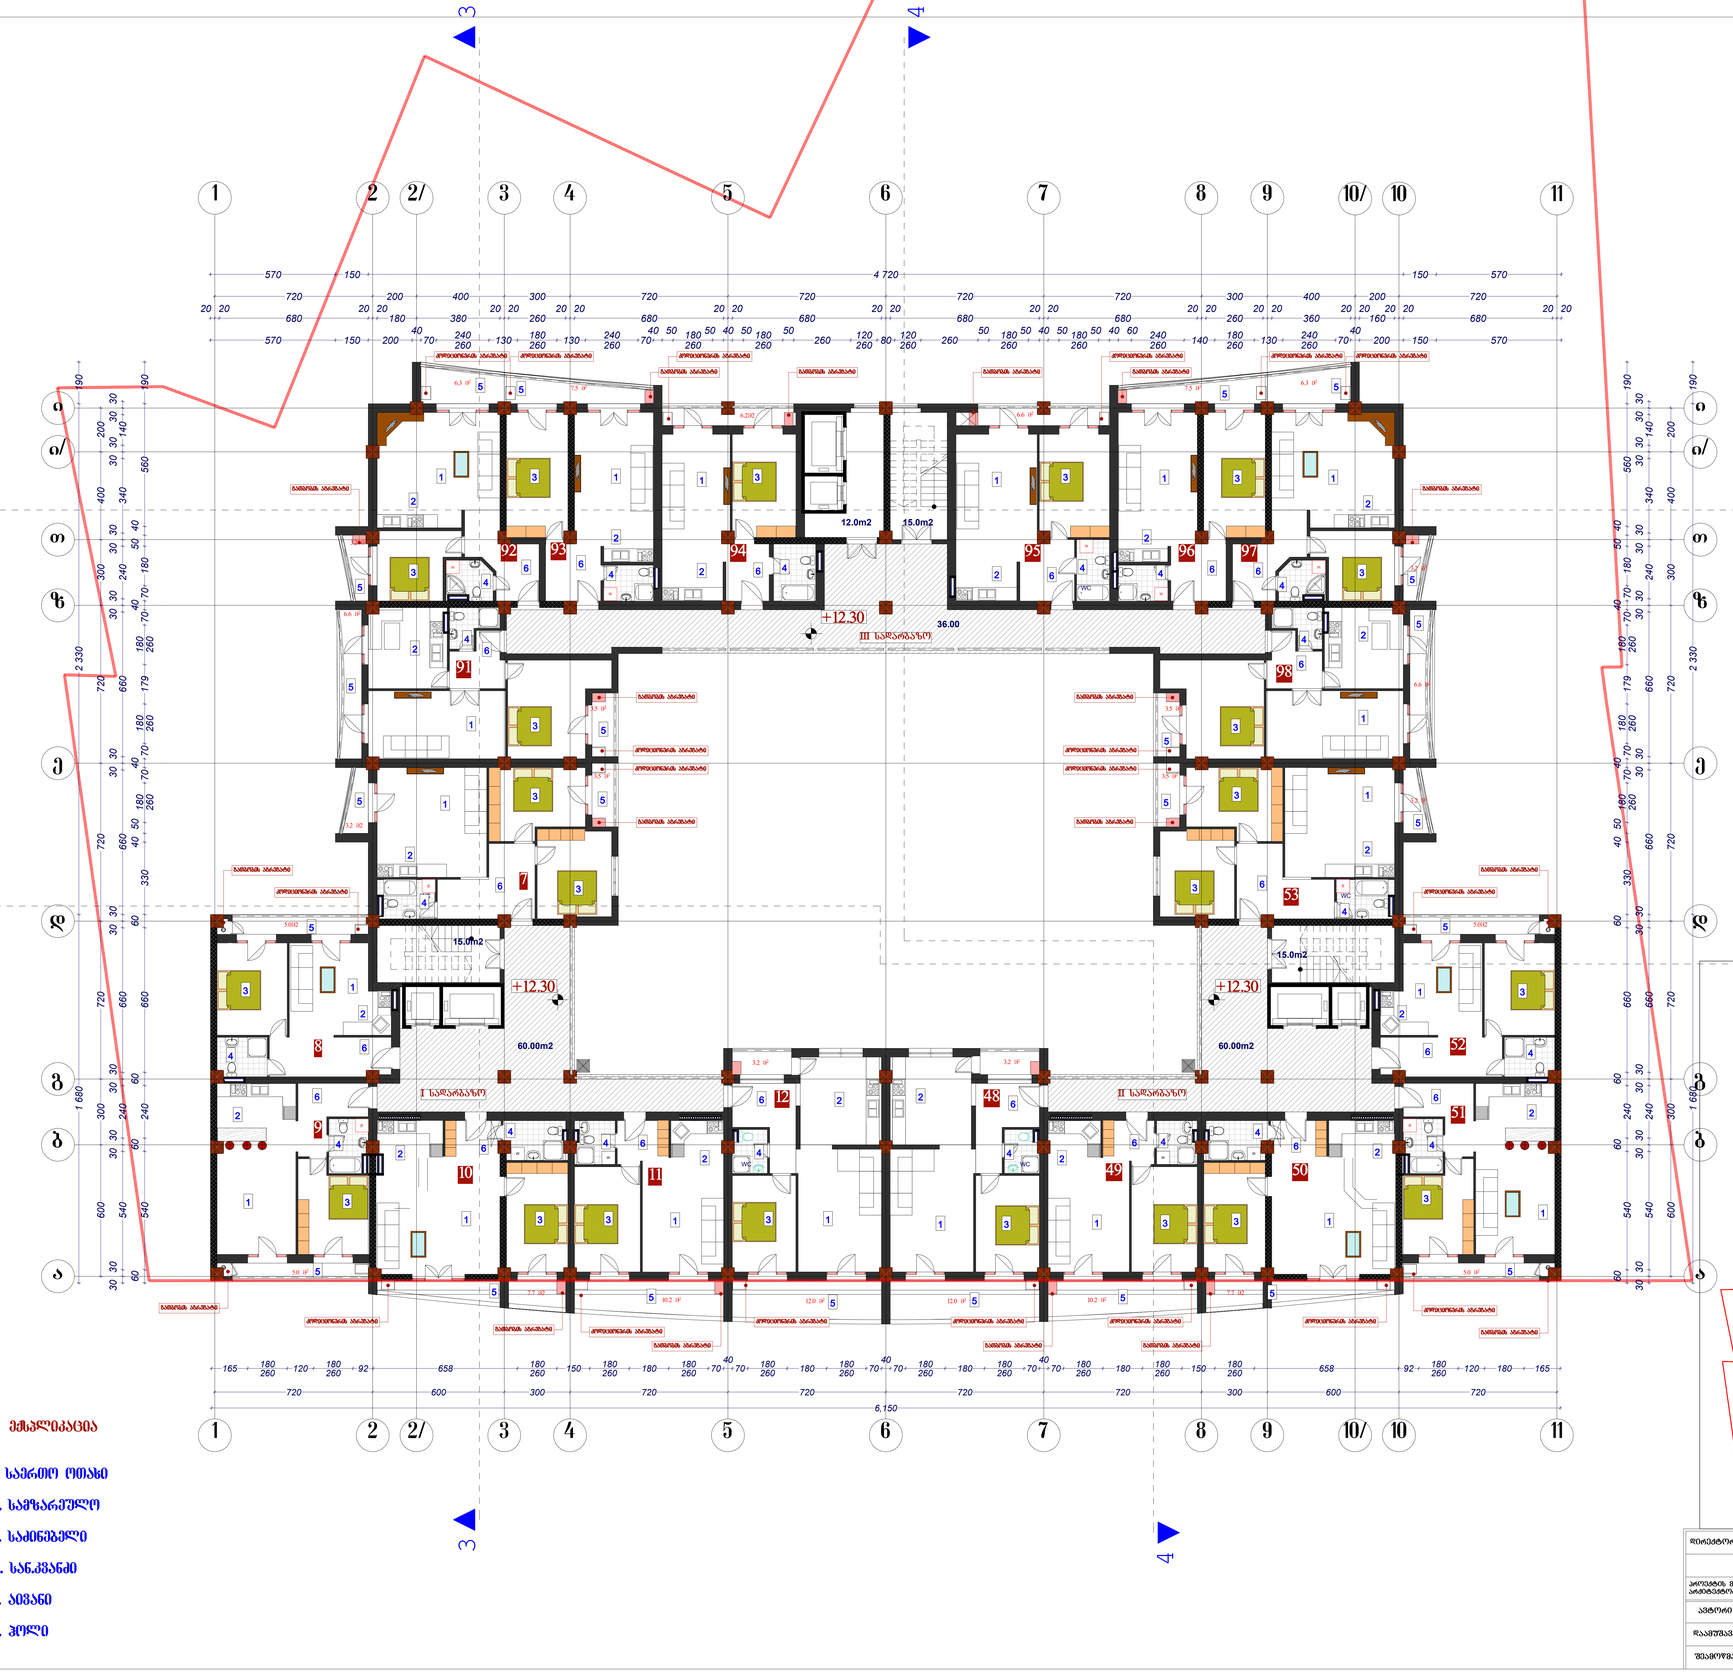

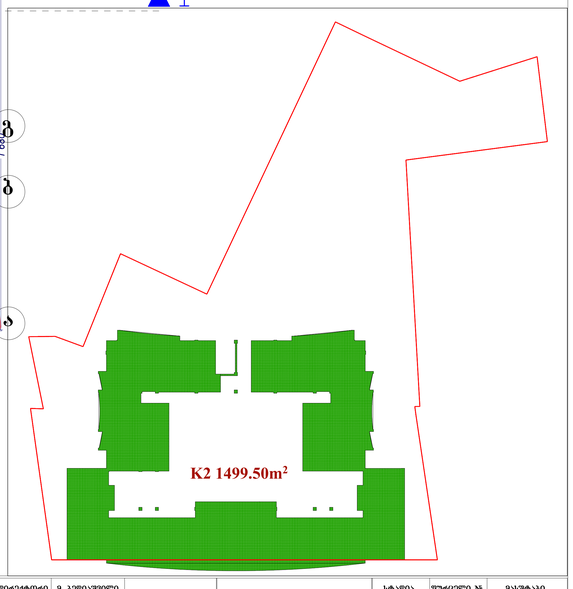

I სართული

№7 საცალიო ფართი 76.70 მ² საერთ. 70.10მ² პმვსი 6.6მ²
№8 საცალიო ფართი 49.8 მ² საერთ. 44.8მ² პმვსი 5.0მ²
№9 საცალიო ფართი 58.80 მ² საერთ. 53.0მ² პმვსი 5.8მ²
№10 საცალიო ფართი 67.90 მ² საერთ. 60.20მ² პმვსი 7.7მ²
№11 საცალიო ფართი 57.10 მ² საერთ. 46.9მ² პმვსი 10.2მ²
№12 საცალიო ფართი 82.3 მ² საერთ. 67.30მ² პმვსი 15.0მ²

II სართული

№48საცალიო ფართი 82.3 მ² საერთ. 67.30მ² პმვსი 15.0მ²
№49საცალიო ფართი 57.10 მ² საერთ. 46.9მ² პმვსი 10.2მ²
№50 საცალიო ფართი 67.90 მ² საერთ. 60.20მ² პმვსი 7.7მ²
№51 საცალიო ფართი 58.80 მ² საერთ. 53.0მ² პმვსი 5.8მ²
№52 საცალიო ფართი 49.8 მ² საერთ. 44.8მ² პმვსი 5.0მ²
№53 საცალიო ფართი 76.70 მ² საერთ. 70.10მ² პმვსი 6.6მ²

III სართული

№91 საცალიო ფართი 70.60 მ² საერთ. 60.50მ² პმვსი 10.1მ²
№92 საცალიო ფართი 61.3 მ² საერთ. 51.8მ² პმვსი 9.5 მ²
№93 საცალიო ფართი 60.2 მ² საერთ. 52.7მ² პმვსი 7.5 მ²
№94 საცალიო ფართი 57.0 მ² საერთ. 50.8მ² პმვსი 6.2 მ²
№95 საცალიო ფართი 59.80 მ² საერთ. 53.2მ² პმვსი 6.6 მ²
№96 საცალიო ფართი 60.2 მ² საერთ. 52.7მ² პმვსი 7.5 მ²
№97 საცალიო ფართი 61.30 მ² საერთ. 51.8მ² პმვსი 9.5 მ²
№98 საცალიო ფართი 70.60 მ² საერთ. 60.50მ² პმვსი 10.1მ²

ჯამური ფართი 2230 მ²

მეზანდაცობა

1. საერთო ოთახი
2. საშხაპეული
3. საძინებელი
4. სანკვანძი
5. აივანი
6. პოლი

დირექტორი	მ. ბეროვაშვილი		მრავალფუნქციური საცხოვრებელი სახლი	სტადია	შეთანხმების №	მასშტაბი
				პ	პ-8	1:100
პროექტის მთ. არქიტექტორი	მ. მუხლულია					
არქიტექტორი	მ. მუხლულია			2007		
შესრულება	ა. ბაბუნიძე			შპს „ჟშენაღდგენა“		
შემოწმება	ა. ბეროვაშვილი					

III სართულის გეგმა
15.60 ნიშნულზე

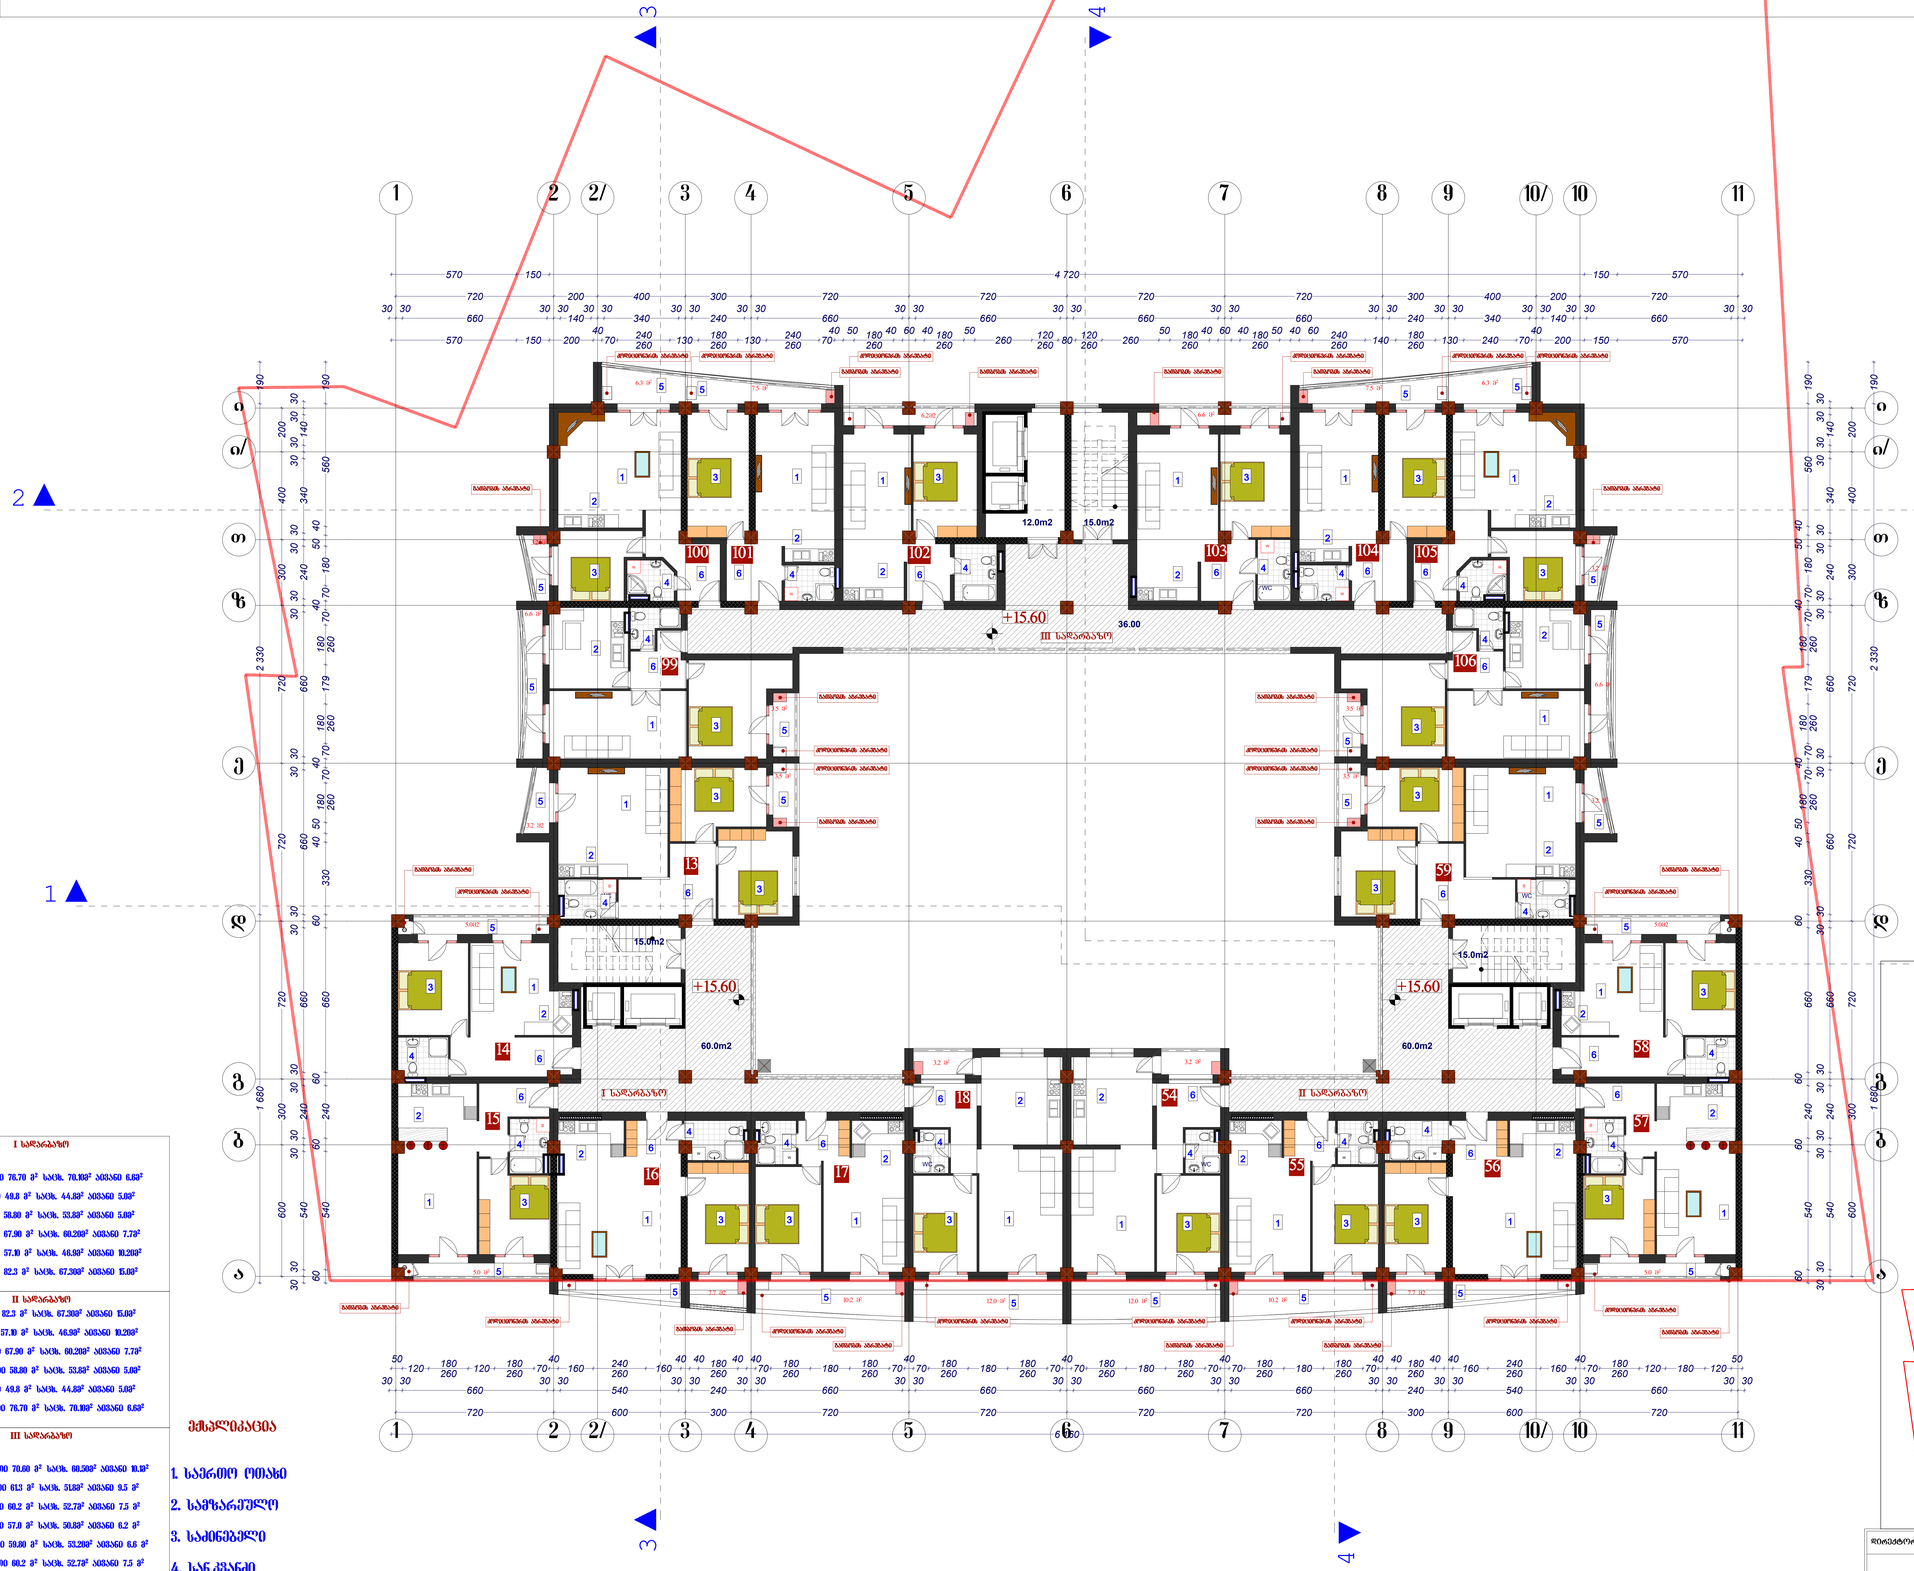

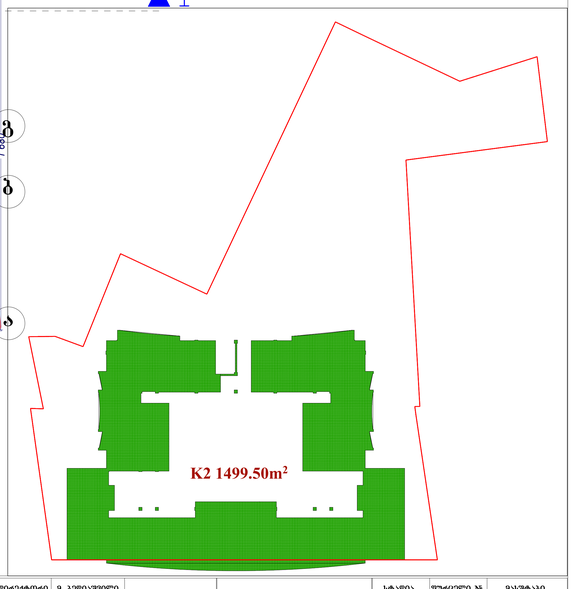

I სართულზე

№13 საცხოვრებელი ფართი 76.70 მ² საერთო 70.10მ² პრივატი 6.60მ²
№14 საცხოვრებელი ფართი 49.8 მ² საერთო 44.83მ² პრივატი 5.00მ²
№15 საცხოვრებელი ფართი 58.80 მ² საერთო 53.80მ² პრივატი 5.00მ²
№16 საცხოვრებელი ფართი 67.90 მ² საერთო 60.20მ² პრივატი 7.70მ²
№17 საცხოვრებელი ფართი 57.10 მ² საერთო 46.90მ² პრივატი 10.20მ²
№18 საცხოვრებელი ფართი 82.3 მ² საერთო 67.30მ² პრივატი 15.00მ²

II სართულზე

№54საცხოვრებელი ფართი 82.3 მ² საერთო 67.30მ² პრივატი 15.00მ²
№55საცხოვრებელი ფართი 57.10 მ² საერთო 46.90მ² პრივატი 10.20მ²
№56 საცხოვრებელი ფართი 67.90 მ² საერთო 60.20მ² პრივატი 7.70მ²
№57 საცხოვრებელი ფართი 58.80 მ² საერთო 53.80მ² პრივატი 5.00მ²
№58 საცხოვრებელი ფართი 49.8 მ² საერთო 44.83მ² პრივატი 5.00მ²
№59 საცხოვრებელი ფართი 76.70 მ² საერთო 70.10მ² პრივატი 6.60მ²

III სართულზე

№100 საცხოვრებელი ფართი 70.60 მ² საერთო 60.50მ² პრივატი 10.10²
№101 საცხოვრებელი ფართი 61.3 მ² საერთო 51.83² პრივატი 9.5 მ²
№102 საცხოვრებელი ფართი 60.2 მ² საერთო 52.73² პრივატი 7.5 მ²
№103 საცხოვრებელი ფართი 57.0 მ² საერთო 50.83² პრივატი 6.2 მ²
№104 საცხოვრებელი ფართი 59.80 მ² საერთო 53.20მ² პრივატი 6.6 მ²
№105 საცხოვრებელი ფართი 60.2 მ² საერთო 52.73² პრივატი 7.5 მ²
№106 საცხოვრებელი ფართი 61.30 მ² საერთო 51.80² პრივატი 9.5 მ²
№107 საცხოვრებელი ფართი 70.60 მ² საერთო 60.50მ² პრივატი 10.10²

კიბე-ლიფტიანი 213.0 მ²

შენიშვნა

1. საერთო ოთახი
2. სამზარეულო
3. საძინებელი
4. სან.კვანძი
5. აივანი
6. ჰოლი

დირექტორი	მ. ბეროვაშვილი		მრავალფუნქციური საცხოვრებელი სახლი	სტადია	ფურცლის №	მასშტაბი
				პ	ა-8	1:100
პროექტის მთ. არქიტექტორი	მ. მუხლულია					
აქტორი	მ. მუხლულია			2007		
შესრულება	ა. ბაოხონიძე			შპს „ჟმენალდგენა“		
შემოწმება	ა. ბეროვაშვილი					

IV სართულის გეგმა
18.90 ნიშნულზე

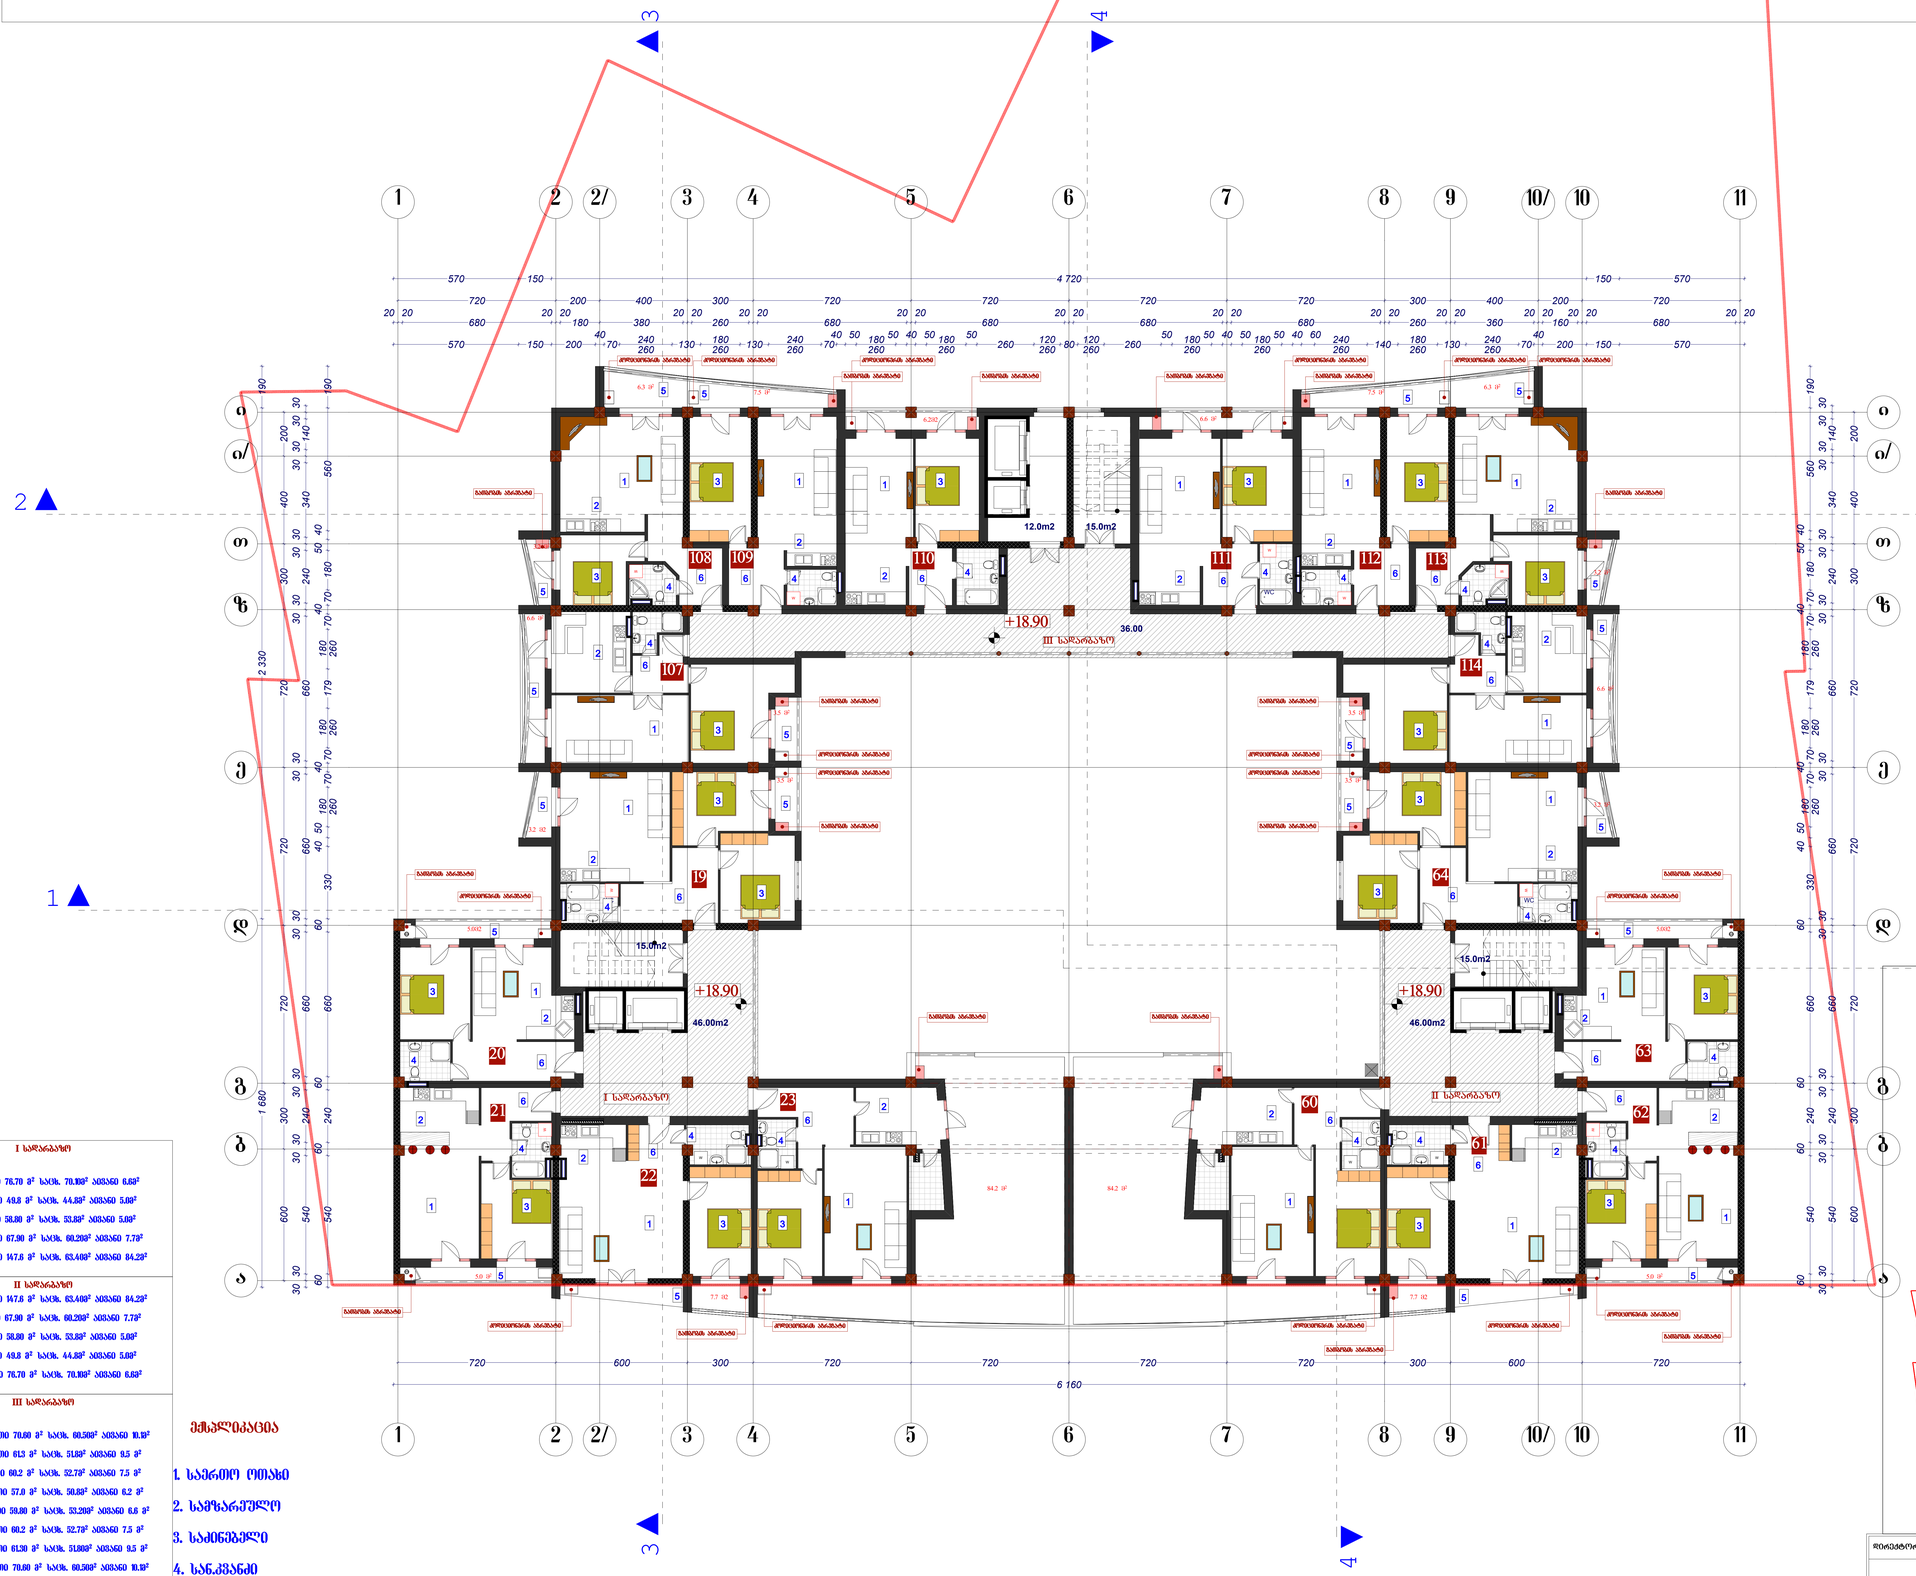

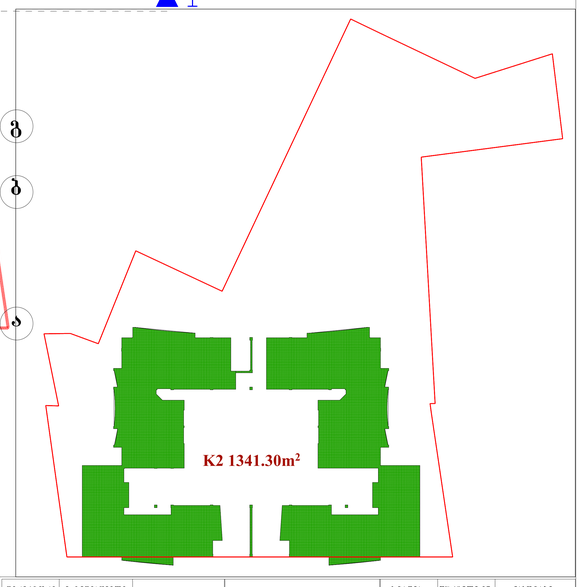

I სართულზე

№19 საცალიო ფართი 76.70 მ² ს/ოთ. 70.10მ² აივანი 6.6მ²
№20 საცალიო ფართი 49.8 მ² ს/ოთ. 44.8მ² აივანი 5.0მ²
№21 საცალიო ფართი 58.80 მ² ს/ოთ. 53.8მ² აივანი 5.0მ²
№22 საცალიო ფართი 67.90 მ² ს/ოთ. 60.20მ² აივანი 7.7მ²
№23 საცალიო ფართი 147.6 მ² ს/ოთ. 63.4მ² აივანი 84.2მ²

II სართულზე

№60 საცალიო ფართი 147.6 მ² ს/ოთ. 63.4მ² აივანი 84.2მ²
№61 საცალიო ფართი 67.90 მ² ს/ოთ. 60.20მ² აივანი 7.7მ²
№62 საცალიო ფართი 58.80 მ² ს/ოთ. 53.8მ² აივანი 5.0მ²
№63 საცალიო ფართი 49.8 მ² ს/ოთ. 44.8მ² აივანი 5.0მ²
№64 საცალიო ფართი 76.70 მ² ს/ოთ. 70.10მ² აივანი 6.6მ²

III სართულზე

№107 საცალიო ფართი 70.60 მ² ს/ოთ. 60.50მ² აივანი 10.1მ²
№108 საცალიო ფართი 61.5 მ² ს/ოთ. 51.8მ² აივანი 9.5 მ²
№109 საცალიო ფართი 60.2 მ² ს/ოთ. 52.7მ² აივანი 7.5 მ²
№110 საცალიო ფართი 57.0 მ² ს/ოთ. 50.8მ² აივანი 6.2 მ²
№111 საცალიო ფართი 59.80 მ² ს/ოთ. 53.2მ² აივანი 6.6 მ²
№112 საცალიო ფართი 60.2 მ² ს/ოთ. 52.7მ² აივანი 7.5 მ²
№113 საცალიო ფართი 61.30 მ² ს/ოთ. 51.8მ² აივანი 9.5 მ²
№114 საცალიო ფართი 70.60 მ² ს/ოთ. 60.50მ² აივანი 10.1მ²

ძმაკაცი-ჩიტაური 185.0 მ²

ძმაკაცი

1. საერთო ოთახი
2. სამზარეულო
3. საძინებელი
4. სანკვანძი
5. აივანი
6. პოლი

მრავალფუნქციური საცხოვრებელი სახლი			სტადია	შრომები №	მასშტაბი
			პ	პ-8	1:100
დირექტორი	მ. ბეროვშვილი				
პროექტის მთ. არქიტექტორი	ე. მელოლია				
ავტორი	ე. მელოლია				
შესამოწმა	ბ. ბაზისნიძე				
შესამოწმა	ბ. ბეროვშვილი				
			2007		
			შპს „მშენალდგენა“		

V საცხოვრებელი სართულის გეგმა
22.20 ნიშნულზე

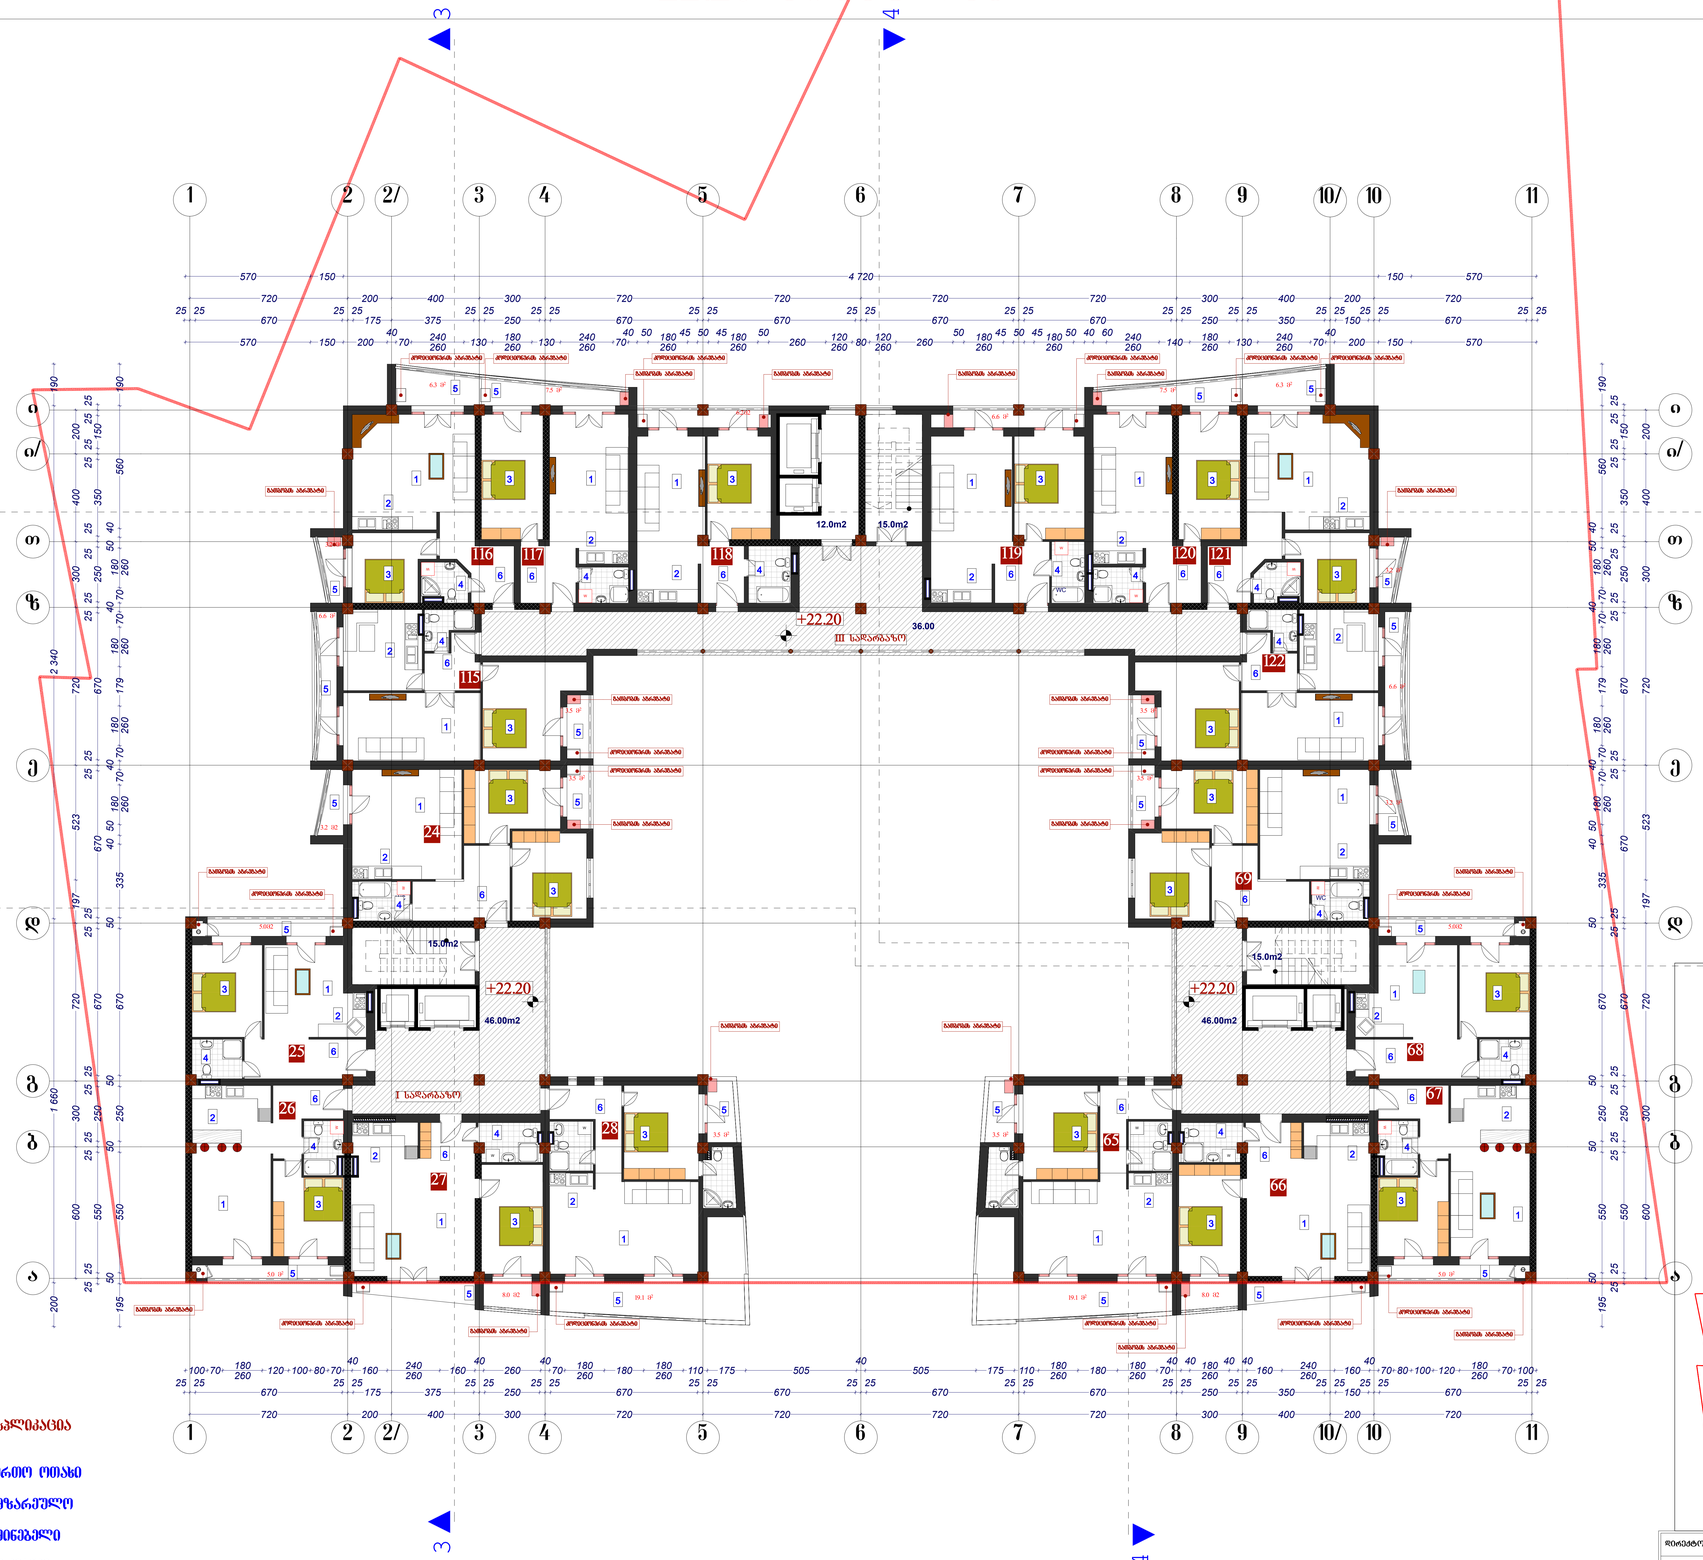

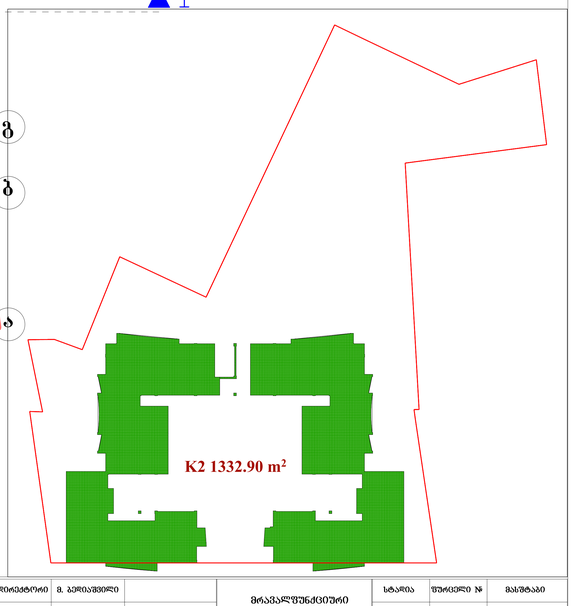

I სართული

№24 საცდელი ფართი 76.70 მ² საერ. 70.810მ² პმპნი 6.65მ²
№25 საცდელი ფართი 49.8 მ² საერ. 44.88² პმპნი 5.08²
№26 საცდელი ფართი 58.80 მ² საერ. 53.88² პმპნი 5.08²
№27 საცდელი ფართი 67.90 მ² საერ. 60.20მ² პმპნი 7.73²
№28 საცდელი ფართი 82.00 მ² საერ. 59.58² პმპნი 22.78მ²

II სართული

№65 საცდელი ფართი 82.00 მ² საერ. 59.58² პმპნი 22.78მ²
№66 საცდელი ფართი 67.90 მ² საერ. 60.20მ² პმპნი 7.73²
№67 საცდელი ფართი 58.80 მ² საერ. 53.88² პმპნი 5.08²
№68 საცდელი ფართი 49.8 მ² საერ. 44.88² პმპნი 5.08²
№69 საცდელი ფართი 76.70 მ² საერ. 70.810² პმპნი 6.65²

III სართული

№15 საცდელი ფართი 70.80 მ² საერ. 60.503² პმპნი 10.18²
№16 საცდელი ფართი 613 მ² საერ. 51.83² პმპნი 9.5 მ²
№17 საცდელი ფართი 60.2 მ² საერ. 52.73² პმპნი 7.5 მ²
№18 საცდელი ფართი 57.0 მ² საერ. 50.83² პმპნი 6.2 მ²
№19 საცდელი ფართი 59.80 მ² საერ. 53.20მ² პმპნი 6.6 მ²
№20 საცდელი ფართი 60.2 მ² საერ. 52.73² პმპნი 7.5 მ²
№21 საცდელი ფართი 61.98 მ² საერ. 51.808² პმპნი 9.5 მ²
№22 საცდელი ფართი 70.80 მ² საერ. 60.503² პმპნი 10.18²

ჯამური ფართობი 885.0 მ²

მშპალმპაცია

1. საერთო ოთახი
2. სამზარეულო
3. საძინებელი
4. სან.კვანძი
5. აივანი
6. ჰოლი

მრჩეველი	მ. გეგიაშვილი		მრავალფუნქციური საცხოვრებელი სახლი	სტადია	შეკვეთილი №	მასშტაბი
				პ	პ-8	1:100
პროექტის მთ. არქიტექტორი	ე. მელოლია					
ავტორი	ე. მელოლია			2007		
დაკვეთა	ა. ბაღდონიძე			შპს „მშენაღდგენა“		
შესაფერხა	ა. გეგიაშვილი					

VI სართულის გეგმა
25.50 ნიშნულზე



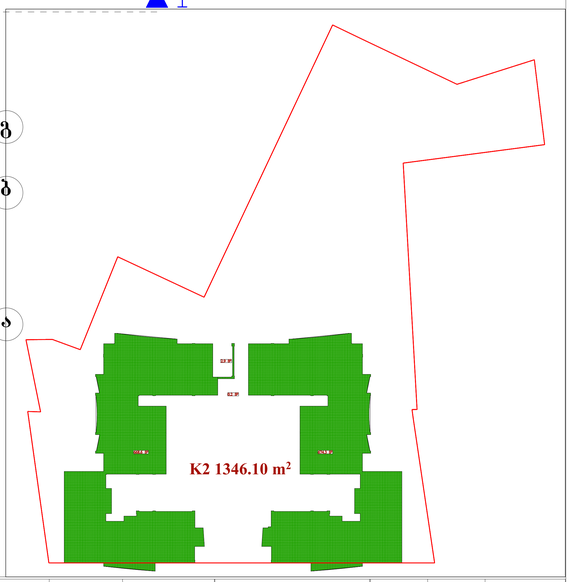

I სართული

№29 საცხოვრებელი ფართი 76.70 მ² საერთო 70.10მ² პირადი 6.60მ²
№30 საცხოვრებელი ფართი 49.8 მ² საერთ. 44.8მ² პირადი 5.0მ²
№31 საცხოვრებელი ფართი 58.80 მ² საერთ. 53.8მ² პირადი 5.0მ²
№32 საცხოვრებელი ფართი 59.50 მ² საერთ. 51.6მ² პირადი 7.9მ²
№33 საცხოვრებელი ფართი 99.70 მ² საერთ. 46.5მ² პირადი 53.2მ²

II სართული

№70 საცხოვრებელი ფართი 99.70 მ² საერთ. 46.5მ² პირადი 53.2მ²
№71 საცხოვრებელი ფართი 59.50 მ² საერთ. 51.6მ² პირადი 7.9მ²
№72 საცხოვრებელი ფართი 58.80 მ² საერთ. 53.8მ² პირადი 5.0მ²
№73 საცხოვრებელი ფართი 49.8 მ² საერთ. 44.8მ² პირადი 5.0მ²
№74 საცხოვრებელი ფართი 76.70 მ² საერთ. 70.10მ² პირადი 6.60მ²

III სართული

№23 საცხოვრებელი ფართი 70.60 მ² საერთ. 60.50მ² პირადი 10.1მ²
№24 საცხოვრებელი ფართი 61.3 მ² საერთ. 51.8მ² პირადი 9.5 მ²
№25 საცხოვრებელი ფართი 60.2 მ² საერთ. 52.7მ² პირადი 7.5 მ²
№26 საცხოვრებელი ფართი 57.0 მ² საერთ. 50.8მ² პირადი 6.2 მ²
№27 საცხოვრებელი ფართი 59.80 მ² საერთ. 53.2მ² პირადი 6.6 მ²
№28 საცხოვრებელი ფართი 60.2 მ² საერთ. 52.7მ² პირადი 7.5 მ²
№29 საცხოვრებელი ფართი 61.30 მ² საერთ. 51.8მ² პირადი 9.5 მ²
№30 საცხოვრებელი ფართი 70.60 მ² საერთ. 60.50მ² პირადი 10.1მ²

კიბე-დერეფანი 173.0 მ²

მნიშვნელობა

1. საერთო ოთახი
2. სამზარეულო
3. სანიტარული
4. სან.კვანძი
5. აივანი
6. ჰოლი

დირექტორი	მ. ბერიაშვილი		მრავალფუნქციური საცხოვრებელი სახლი	სტადია	შეკვეთილი №	მასშტაბი
				პ	პ-8	1:100
პროექტის მთ. არქიტექტორი	ე. მეძოლელია					
არქიტექტ.	ე. მეძოლელია			2007		
შესრულება	ა. ბაღისთავი			შპს „მშენაღდგენა“		
შემოწმება	ა. ბერიაშვილი					

VII სართულის გეგმა
28.80 ნიშნულზე



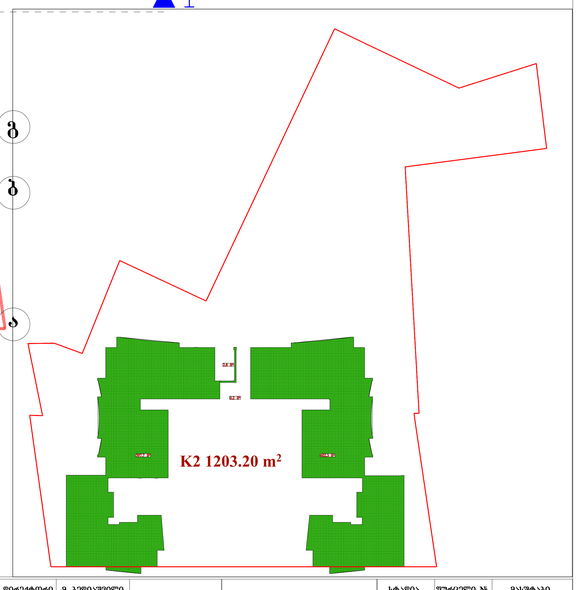

I სართული

№34 საცხოვრებელი ფართი 76.70 მ² საერთო 70.10მ² პირველი 6.60მ²
№35 საცხოვრებელი ფართი 49.8 მ² საერთო 44.89² პირველი 5.08²
№36 საცხოვრებელი ფართი 58.80 მ² საერთო 53.80² პირველი 5.08²
№37 საცხოვრებელი ფართი 125.4 მ² საერთო 69.00 მ² პირველი 56.40²

II სართული

№75 საცხოვრებელი ფართი 125.4 მ² საერთო 69.00 მ² პირველი 56.40²
№76 საცხოვრებელი ფართი 58.80 მ² საერთო 53.80² პირველი 5.08²
№77 საცხოვრებელი ფართი 49.8 მ² საერთო 44.89² პირველი 5.08²
№78 საცხოვრებელი ფართი 76.70 მ² საერთო 70.10მ² პირველი 6.60²

III სართული

№131 საცხოვრებელი ფართი 70.60 მ² საერთო 60.50მ² პირველი 10.1მ²
№132 საცხოვრებელი ფართი 61.3 მ² საერთო 51.80² პირველი 9.5 მ²
№133 საცხოვრებელი ფართი 60.2 მ² საერთო 52.70² პირველი 7.5 მ²
№134 საცხოვრებელი ფართი 57.0 მ² საერთო 50.80² პირველი 6.2 მ²
№135 საცხოვრებელი ფართი 59.80 მ² საერთო 53.20მ² პირველი 6.6 მ²
№136 საცხოვრებელი ფართი 60.2 მ² საერთო 52.70² პირველი 7.5 მ²
№137 საცხოვრებელი ფართი 61.30 მ² საერთო 51.80მ² პირველი 9.5 მ²
№138 საცხოვრებელი ფართი 70.60 მ² საერთო 60.50მ² პირველი 10.1მ²

ქმნილების ფართი 173.0 მ²

ქმნილების აღწერა

1. საერთო ოთახი
2. სამზარეულო
3. საძინებელი
4. სან.კვანძი
5. აივანი
6. ჰოლი

დირექტორი	მ. ბერიაშვილი		მრავალფუნქციური საცხოვრებელი სახლი	სტადია	ფურცლის №	მასშტაბი
				პ	ა-8	1:100
პროექტის მთ. არქიტექტორი	მ. მუხლულია					
არქიტექტორი	მ. მუხლულია			2007		
ზედამხედველი	ა. ბარნოველიძე			შპს „ქონალდგენა“		
შემსრულებელი	ა. ბერიაშვილი					

VIII საცხოვრებელი სართულის გეგმა
32.10 ნიშნულზე

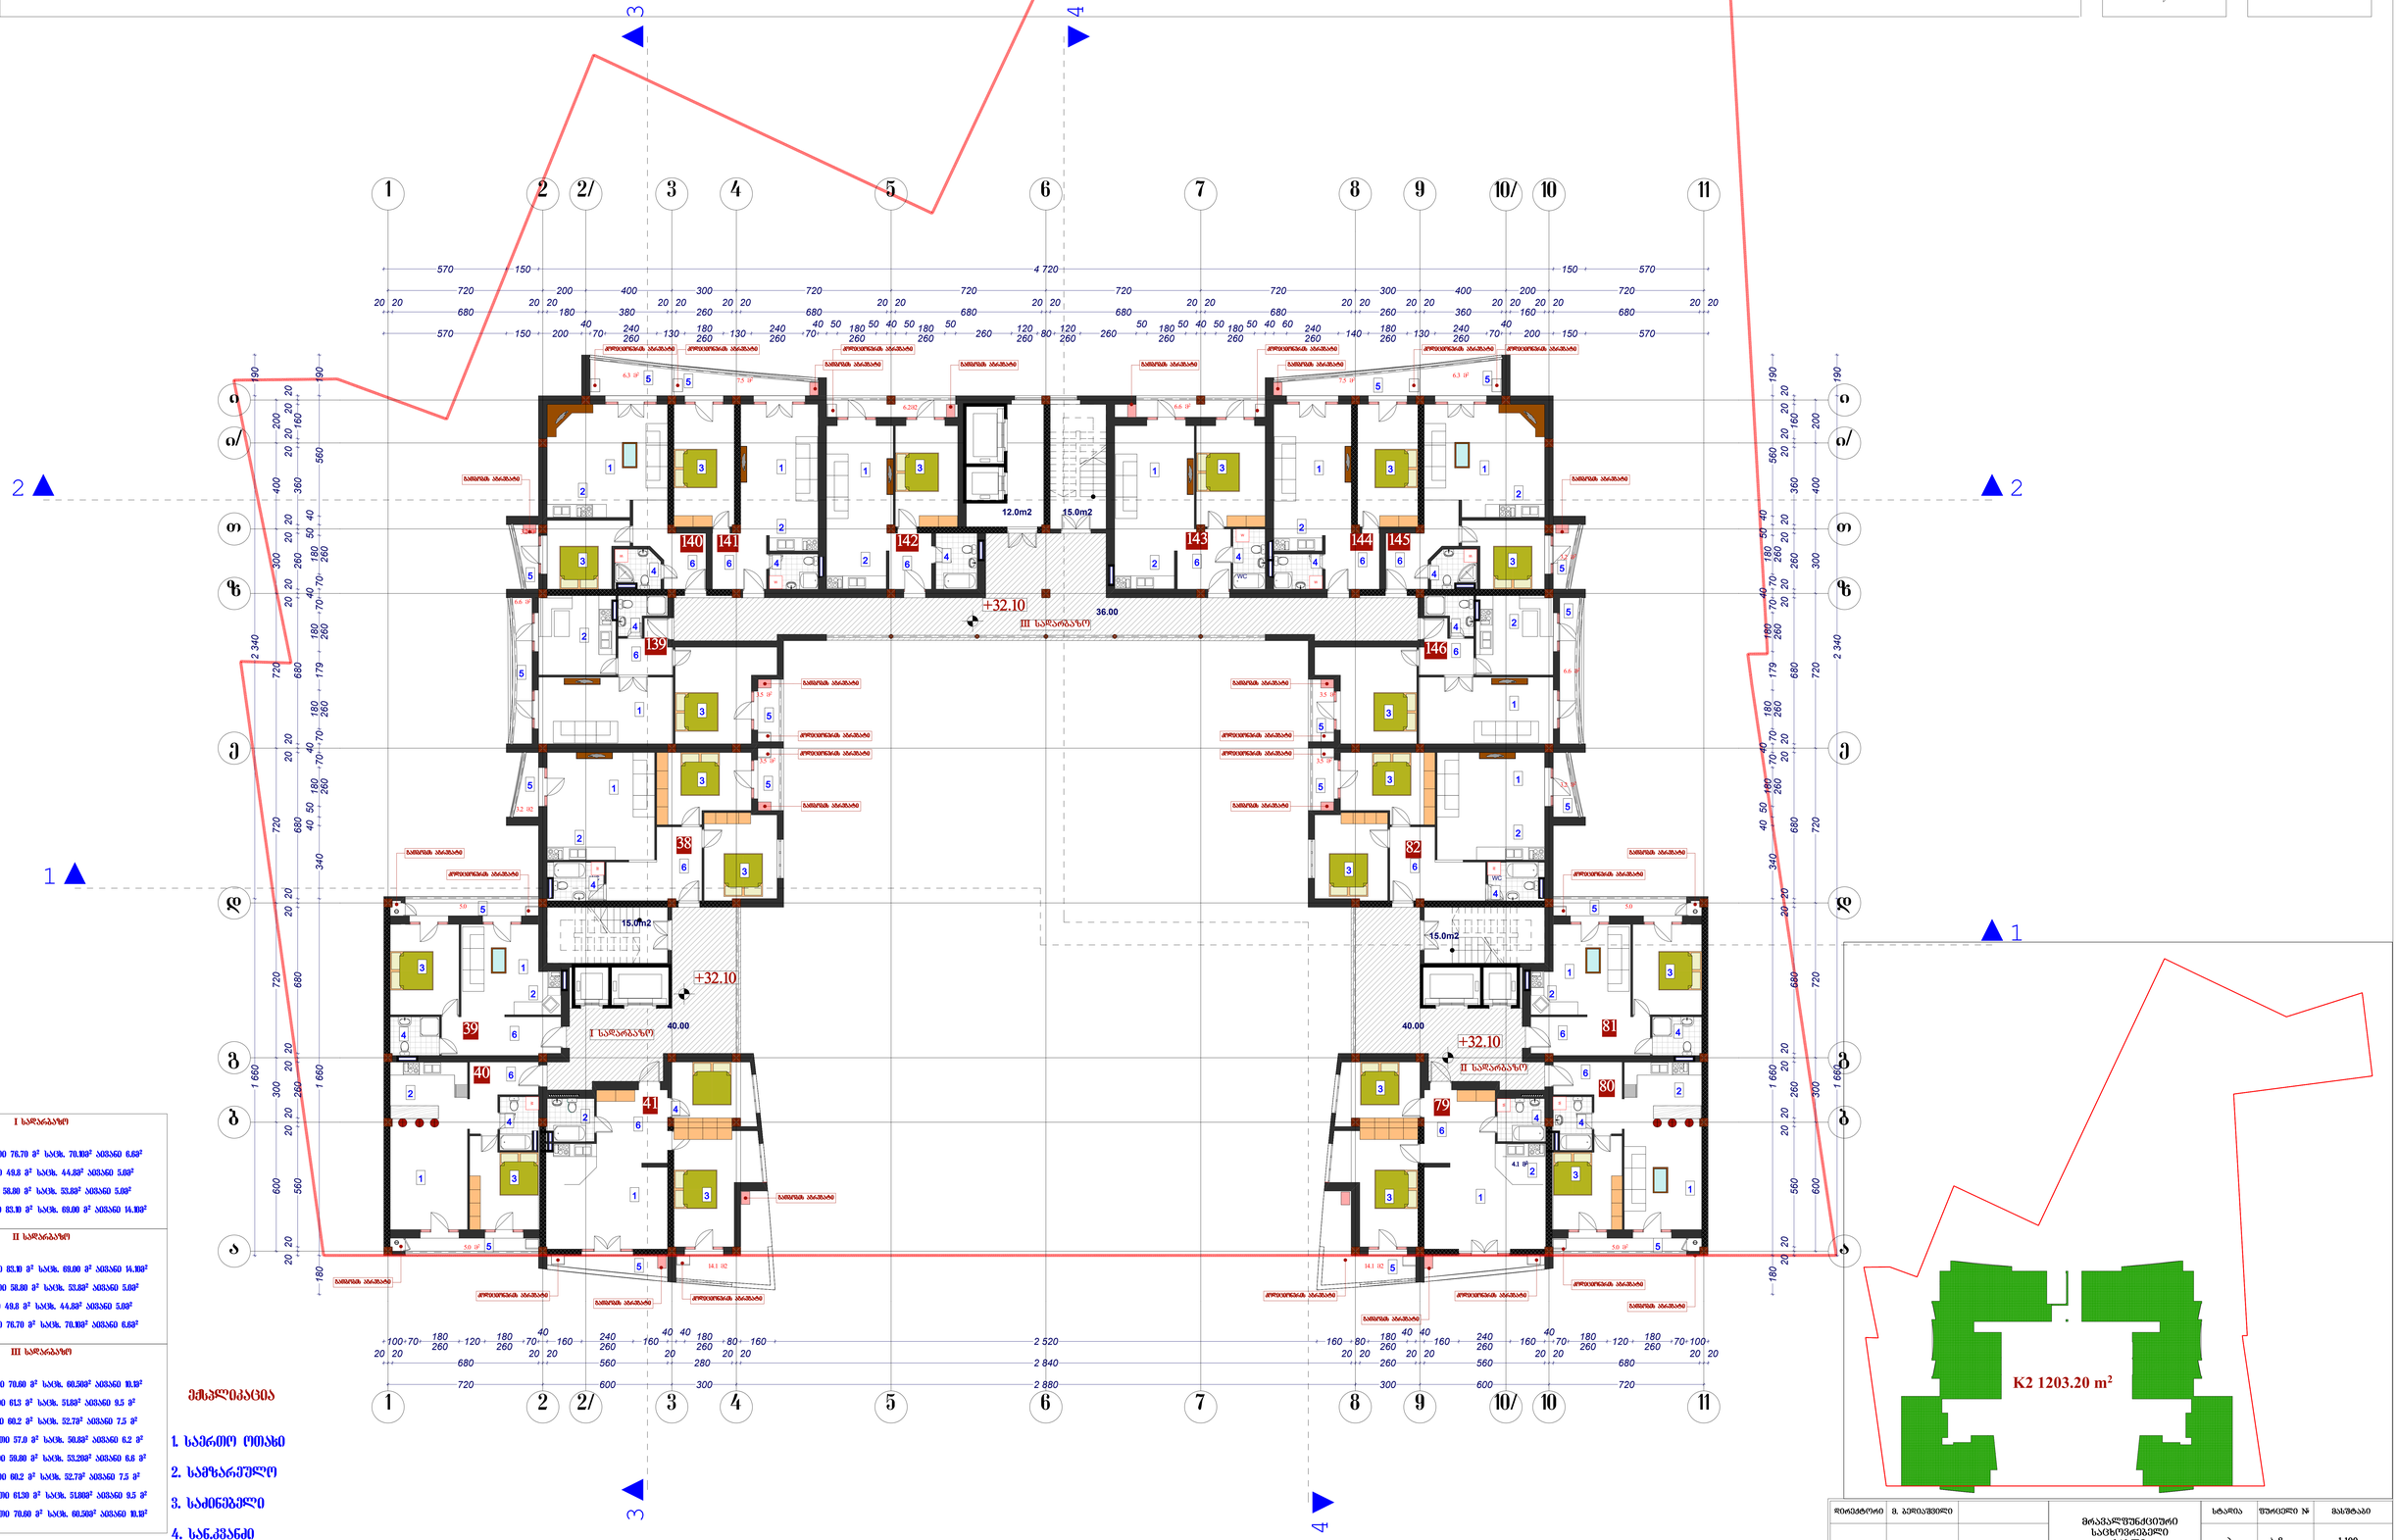

I სართული

№38 საცხოვრებელი ფართი 76.70 მ² საერთო 70.10მ² პირადი 6.60²
№39 საცხოვრებელი ფართი 49.8 მ² საერთო 44.83² პირადი 5.00²
№40საცხოვრებელი ფართი 58.80 მ² საერთო 53.80² პირადი 5.00²
№41 საცხოვრებელი ფართი 83.10 მ² საერთო 69.00 მ² პირადი 14.10²

II სართული

№79 საცხოვრებელი ფართი 83.10 მ² საერთო 69.00 მ² პირადი 14.10²
№80 საცხოვრებელი ფართი 58.80 მ² საერთო 53.80² პირადი 5.00²
№81 საცხოვრებელი ფართი 49.8 მ² საერთო 44.83² პირადი 5.00²
№82 საცხოვრებელი ფართი 76.70 მ² საერთო 70.10მ² პირადი 6.60²

III სართული

№139 საცხოვრებელი ფართი 70.00 მ² საერთო 60.50მ² პირადი 10.10²
№140 საცხოვრებელი ფართი 61.3 მ² საერთო 51.80² პირადი 9.5 მ²
№141 საცხოვრებელი ფართი 60.2 მ² საერთო 52.70² პირადი 7.5 მ²
№142 საცხოვრებელი ფართი 57.0 მ² საერთო 50.80² პირადი 6.2 მ²
№143 საცხოვრებელი ფართი 59.80 მ² საერთო 53.20მ² პირადი 6.6 მ²
№144 საცხოვრებელი ფართი 60.2 მ² საერთო 52.70² პირადი 7.5 მ²
№145 საცხოვრებელი ფართი 61.30 მ² საერთო 51.80² პირადი 9.5 მ²
№146 საცხოვრებელი ფართი 70.00 მ² საერთო 60.50მ² პირადი 10.10²

ჯამური ფართი 173.0 მ²

მეზანდაცია

1. საერთო ოთახი
2. სამზარეულო
3. საძინებელი
4. სანკვანძი
5. აივანი
6. ჰოლი

დირექტორი	მ. ბეროვშვილი		მრავალფუნქციური საცხოვრებელი სახლი	სტადია	შრომითი №	მასშტაბი
				ა	ა-8	1:100
პროექტის მთ. არქიტექტორი	მ. მუხლულია					
ავტორი	მ. მუხლულია			2007		
შეკეთებია	ა. ბაოხონძე			შპს „ჟმენაღდგენა“		
შეამოწმა	ა. ბეროვშვილი					

გადახურვის გეგმა

N

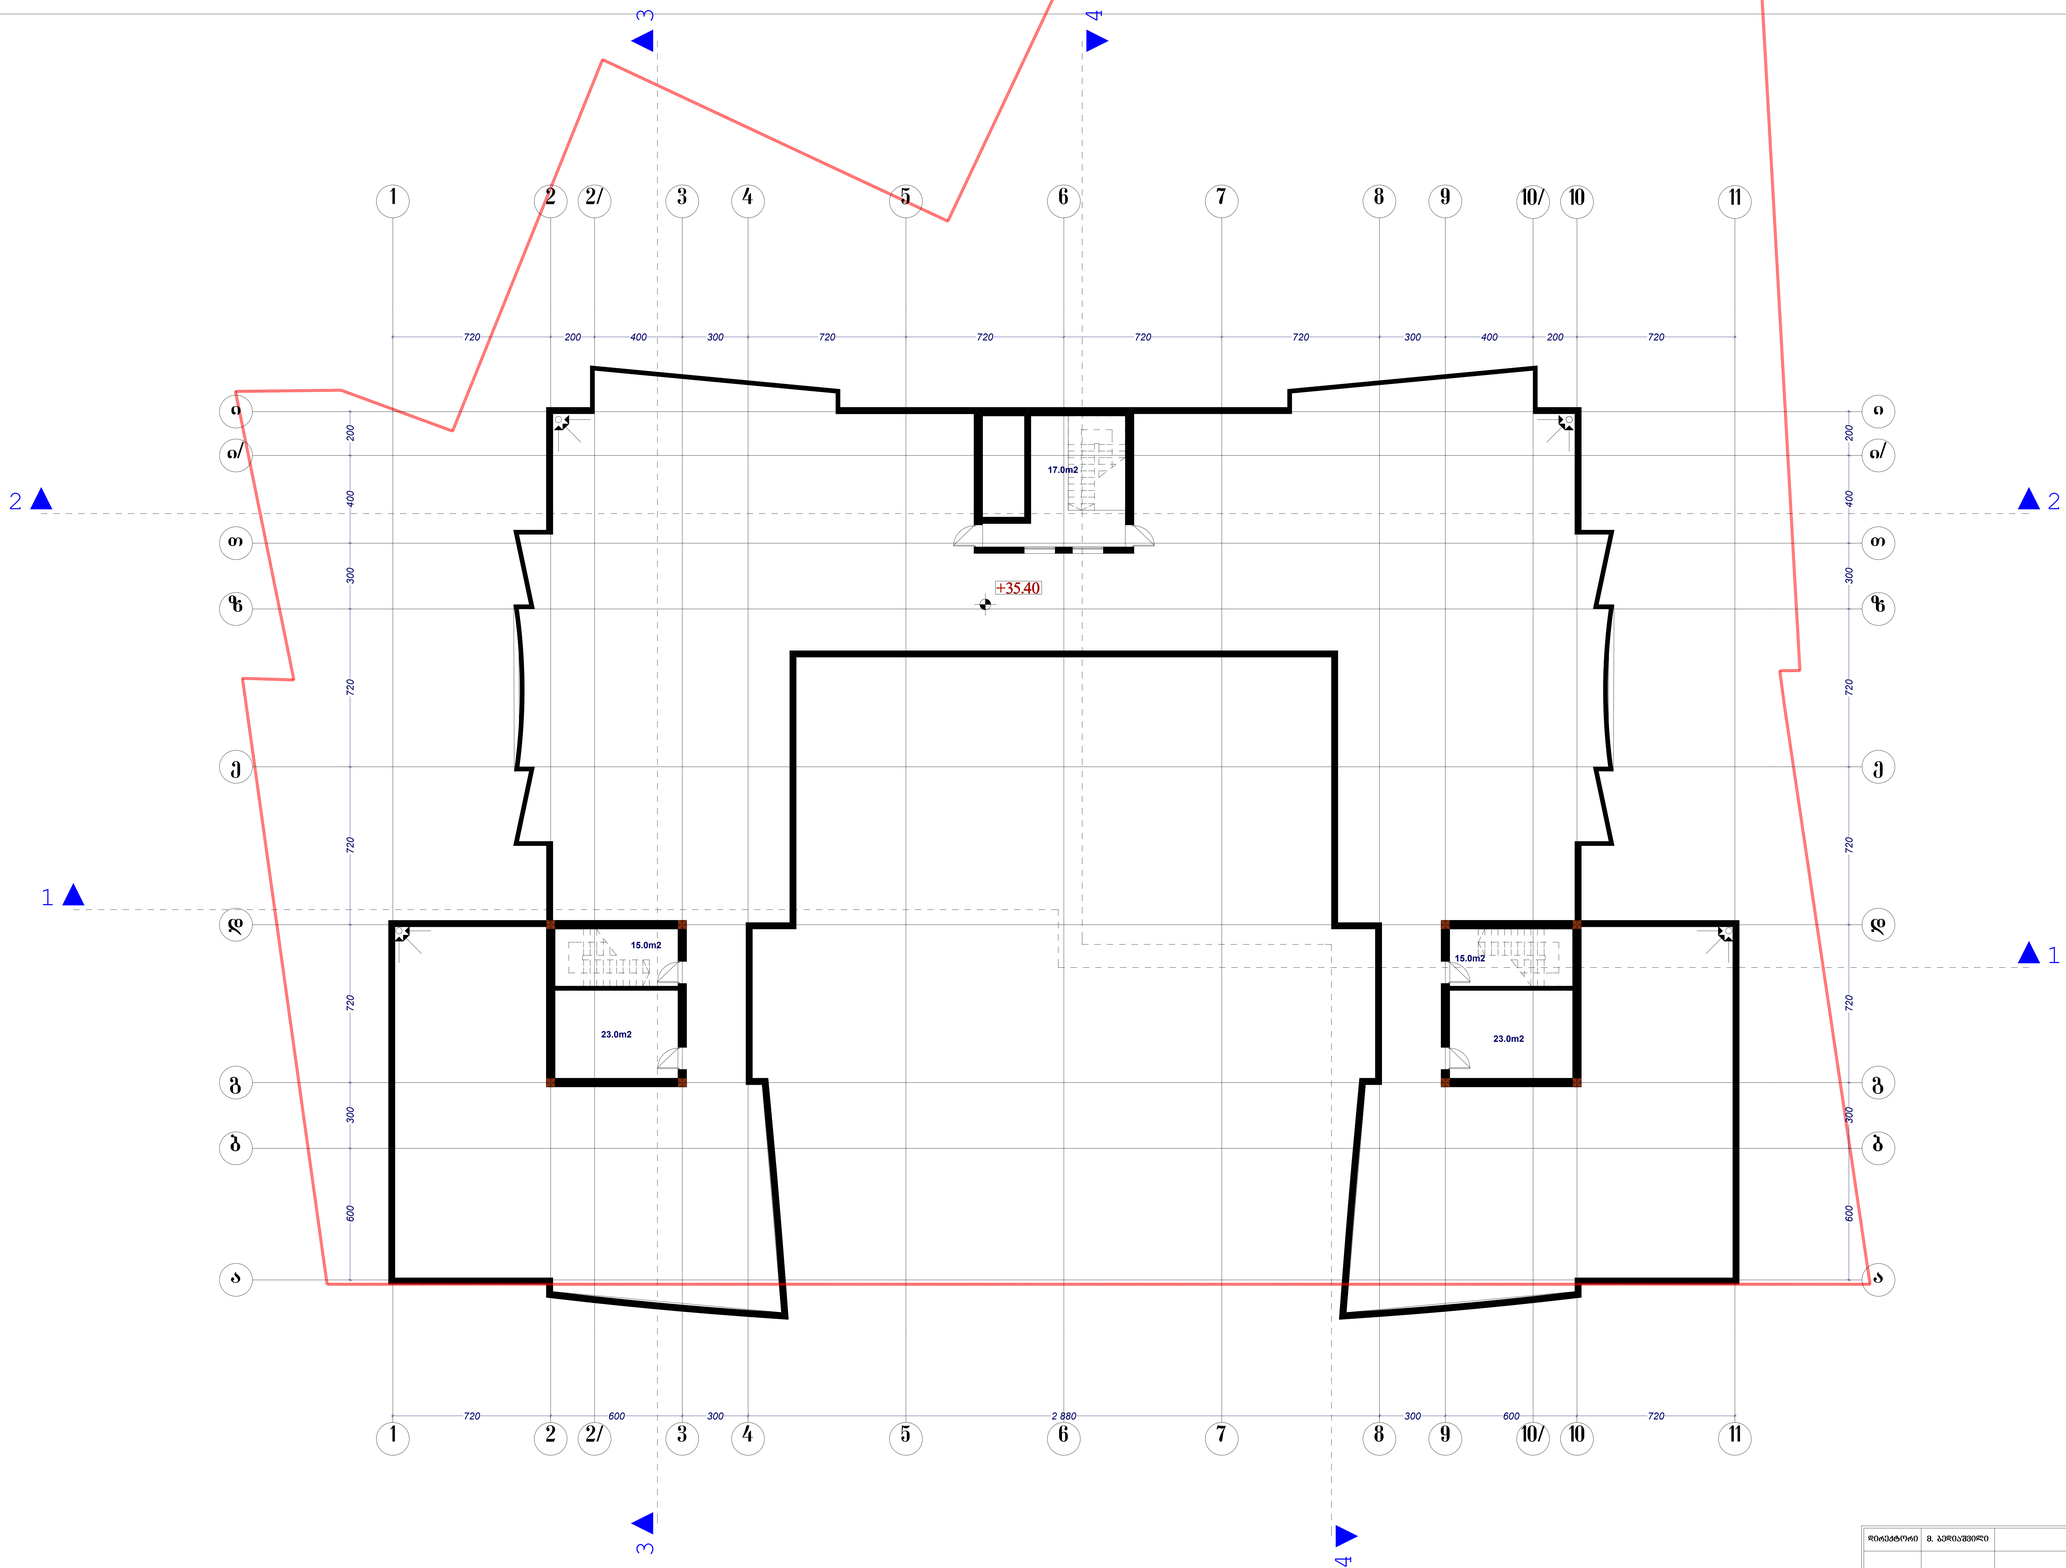

მთავარი ფასადის სიგრძე	90.80 მ				

დირექტორი	მ. გელიაშვილი		მრავალფუნქციური საცხოვრებელი სახლი	სტადია	ფურცელი №	მასშტაბი
				პ	პ-8	1:100
პროექტის მთ. არქიტექტორი	მ. მურღულია					
ავტორი	მ. მურღულია			2007		
შემოწმება	ბ. ბარბოლიძე			შპს „მშენალდგენა“		
შესრულება	ბ. გელიაშვილი					

გადახურვის გეგმა

N

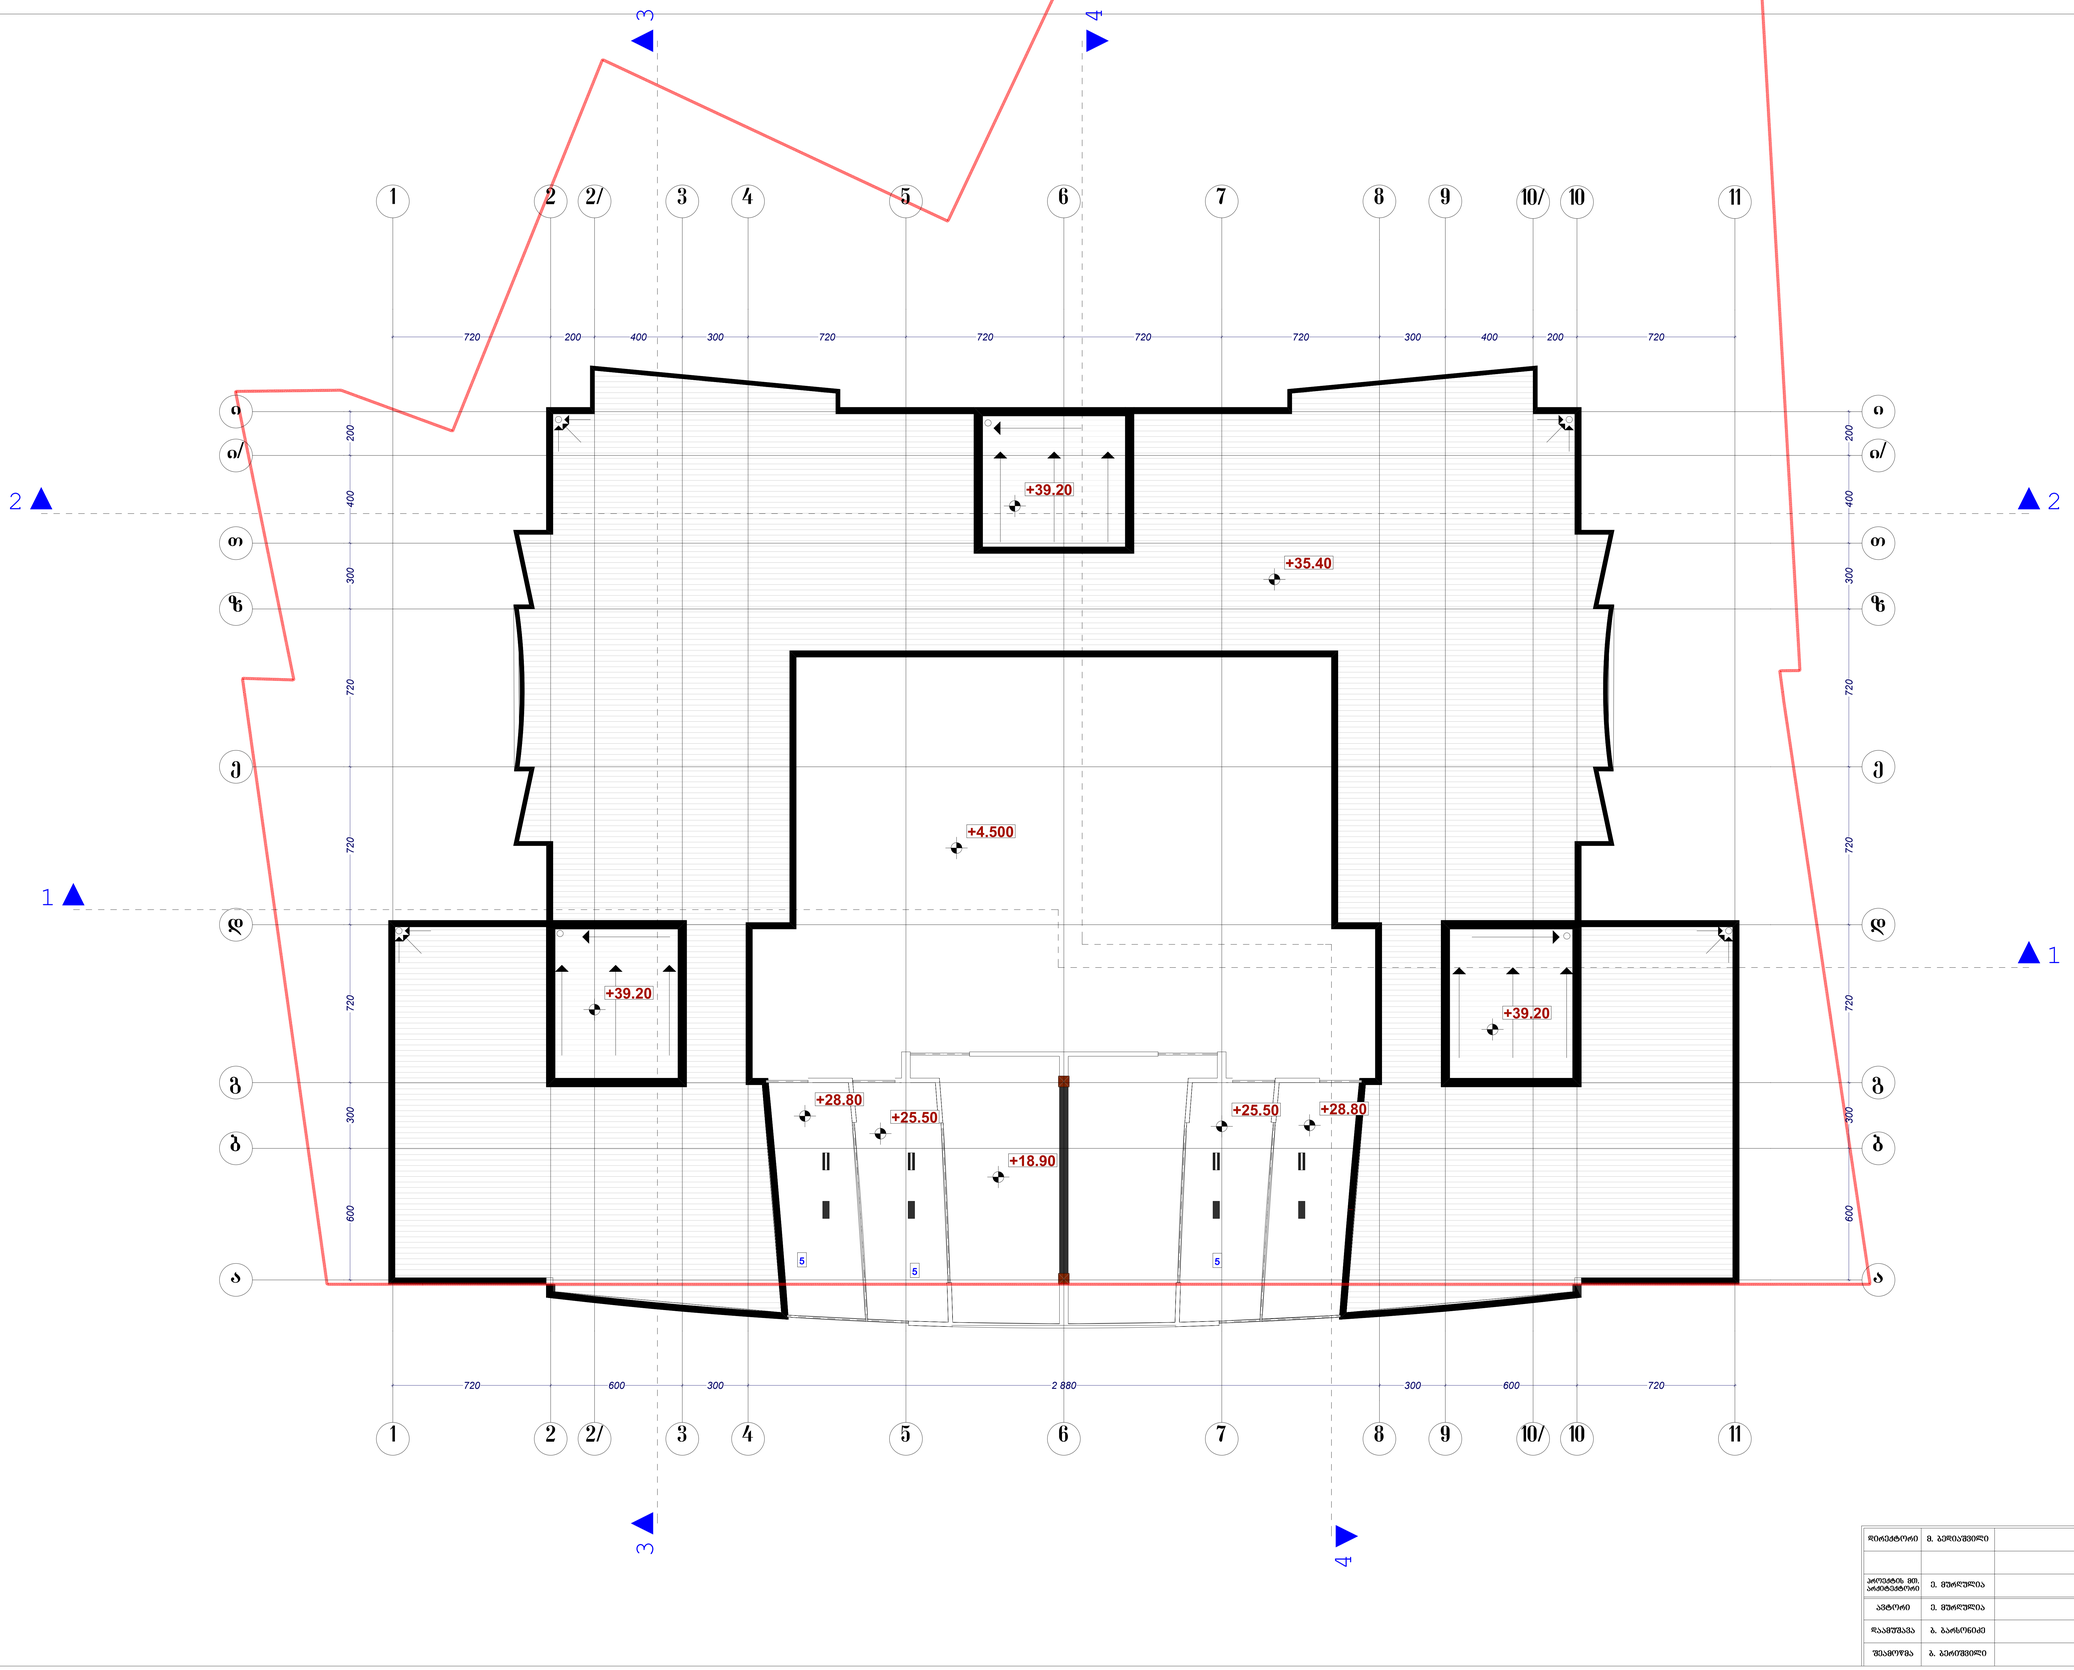

დირექტორი	მ. ბერიაშვილი		მრავალფუნქციური საცხოვრებელი სახლი	სტადია	ფურცელი №	მასშტაბი
				პ	პ-8	1:100
პროექტის მთ. არქიტექტორი	ე. მურღულია					
ავტორი	ე. მურღულია					
შესრულება	ბ. ბარნოვიძე			2007		
შემოწმება	მ. ბერიაშვილი			შპს „მშენალდგენა“		