ბენბეშმა
(დენდროლოგიური ნაწილი და კეთილმოწყობა)

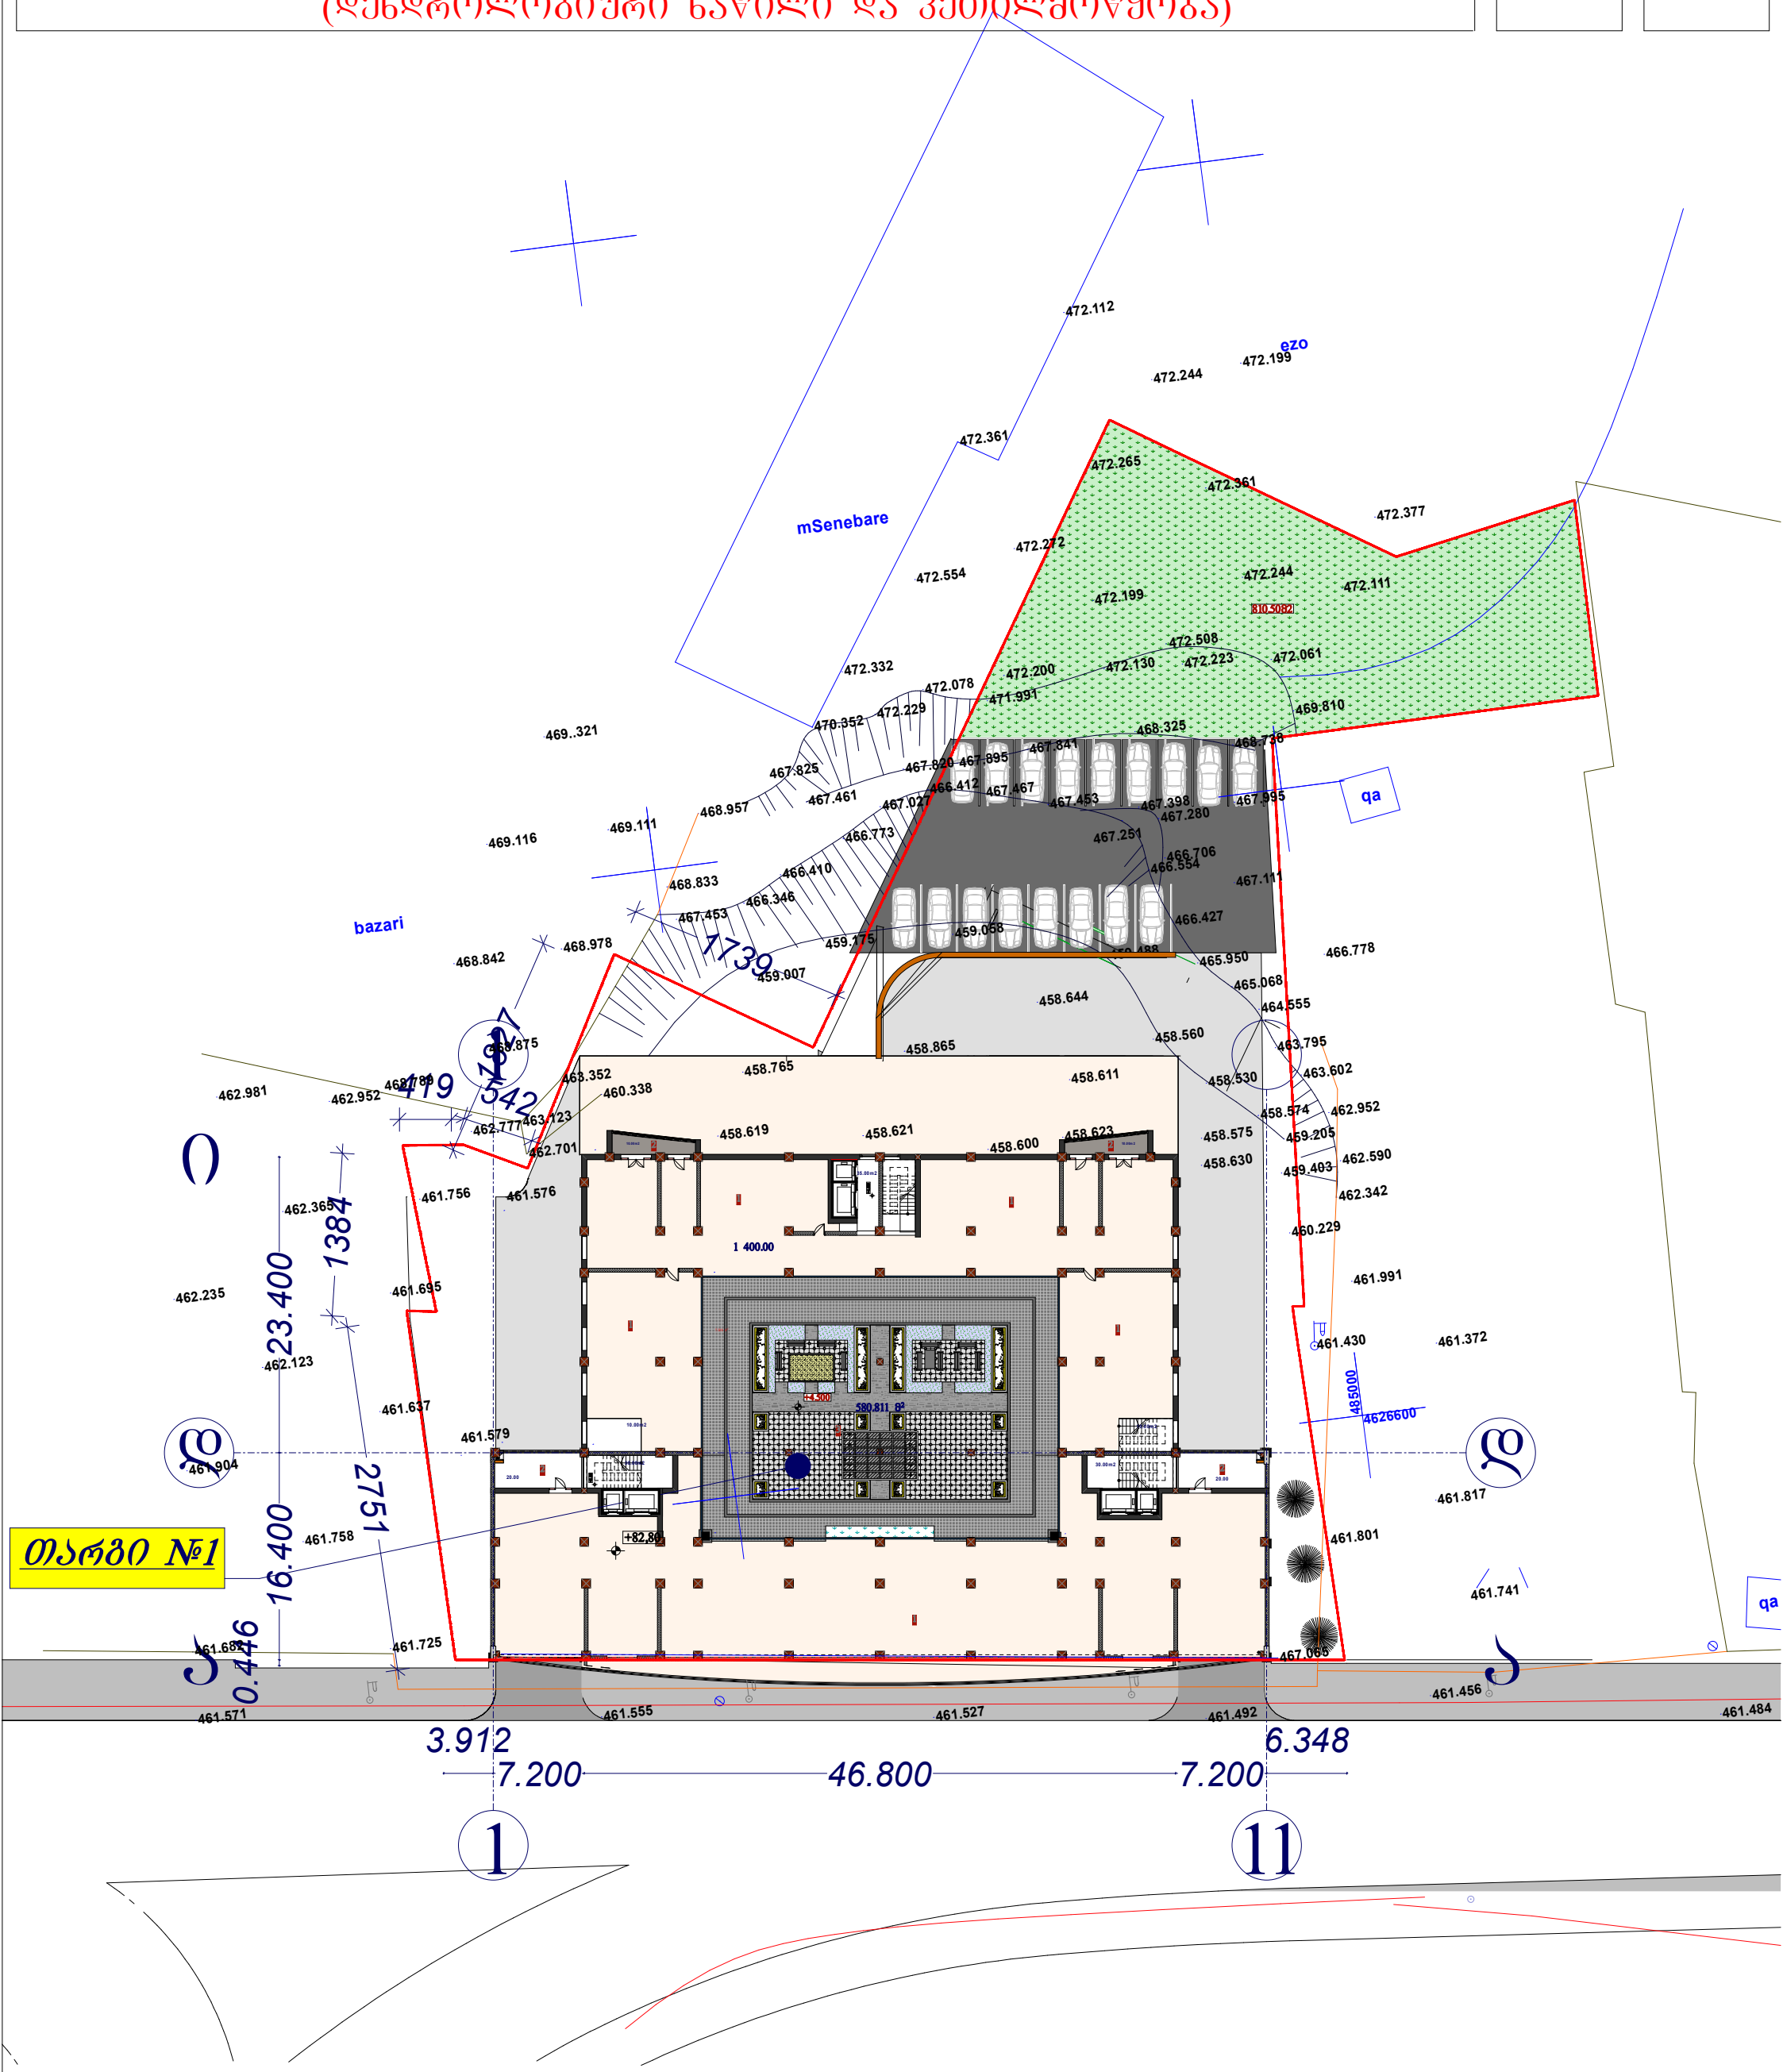

ᲗᲠᲘᲓᲘ №1

დირექტორი	მ. ბედიაშვილი		მრავალფუნქციური საცხოვრებელი სახლი	სტადია	ფურცელი №	მასშტაბი
				პ	დ-1	1:500
პროექტის მთ. არქიტექტორი	ე. მურდულია					
ავტორი	ი. ფალავანდიშვილი		ინჟ. დენდროლოგია	2006		
დაამუშავა	ბ. ბარსონიძე			შპს „მშენაღდგენა“		
შეამოწმა	ი. ფალავანდიშვილი					

თარგი №1 (შიდა ეზო +12.30 ნიშნულზე)

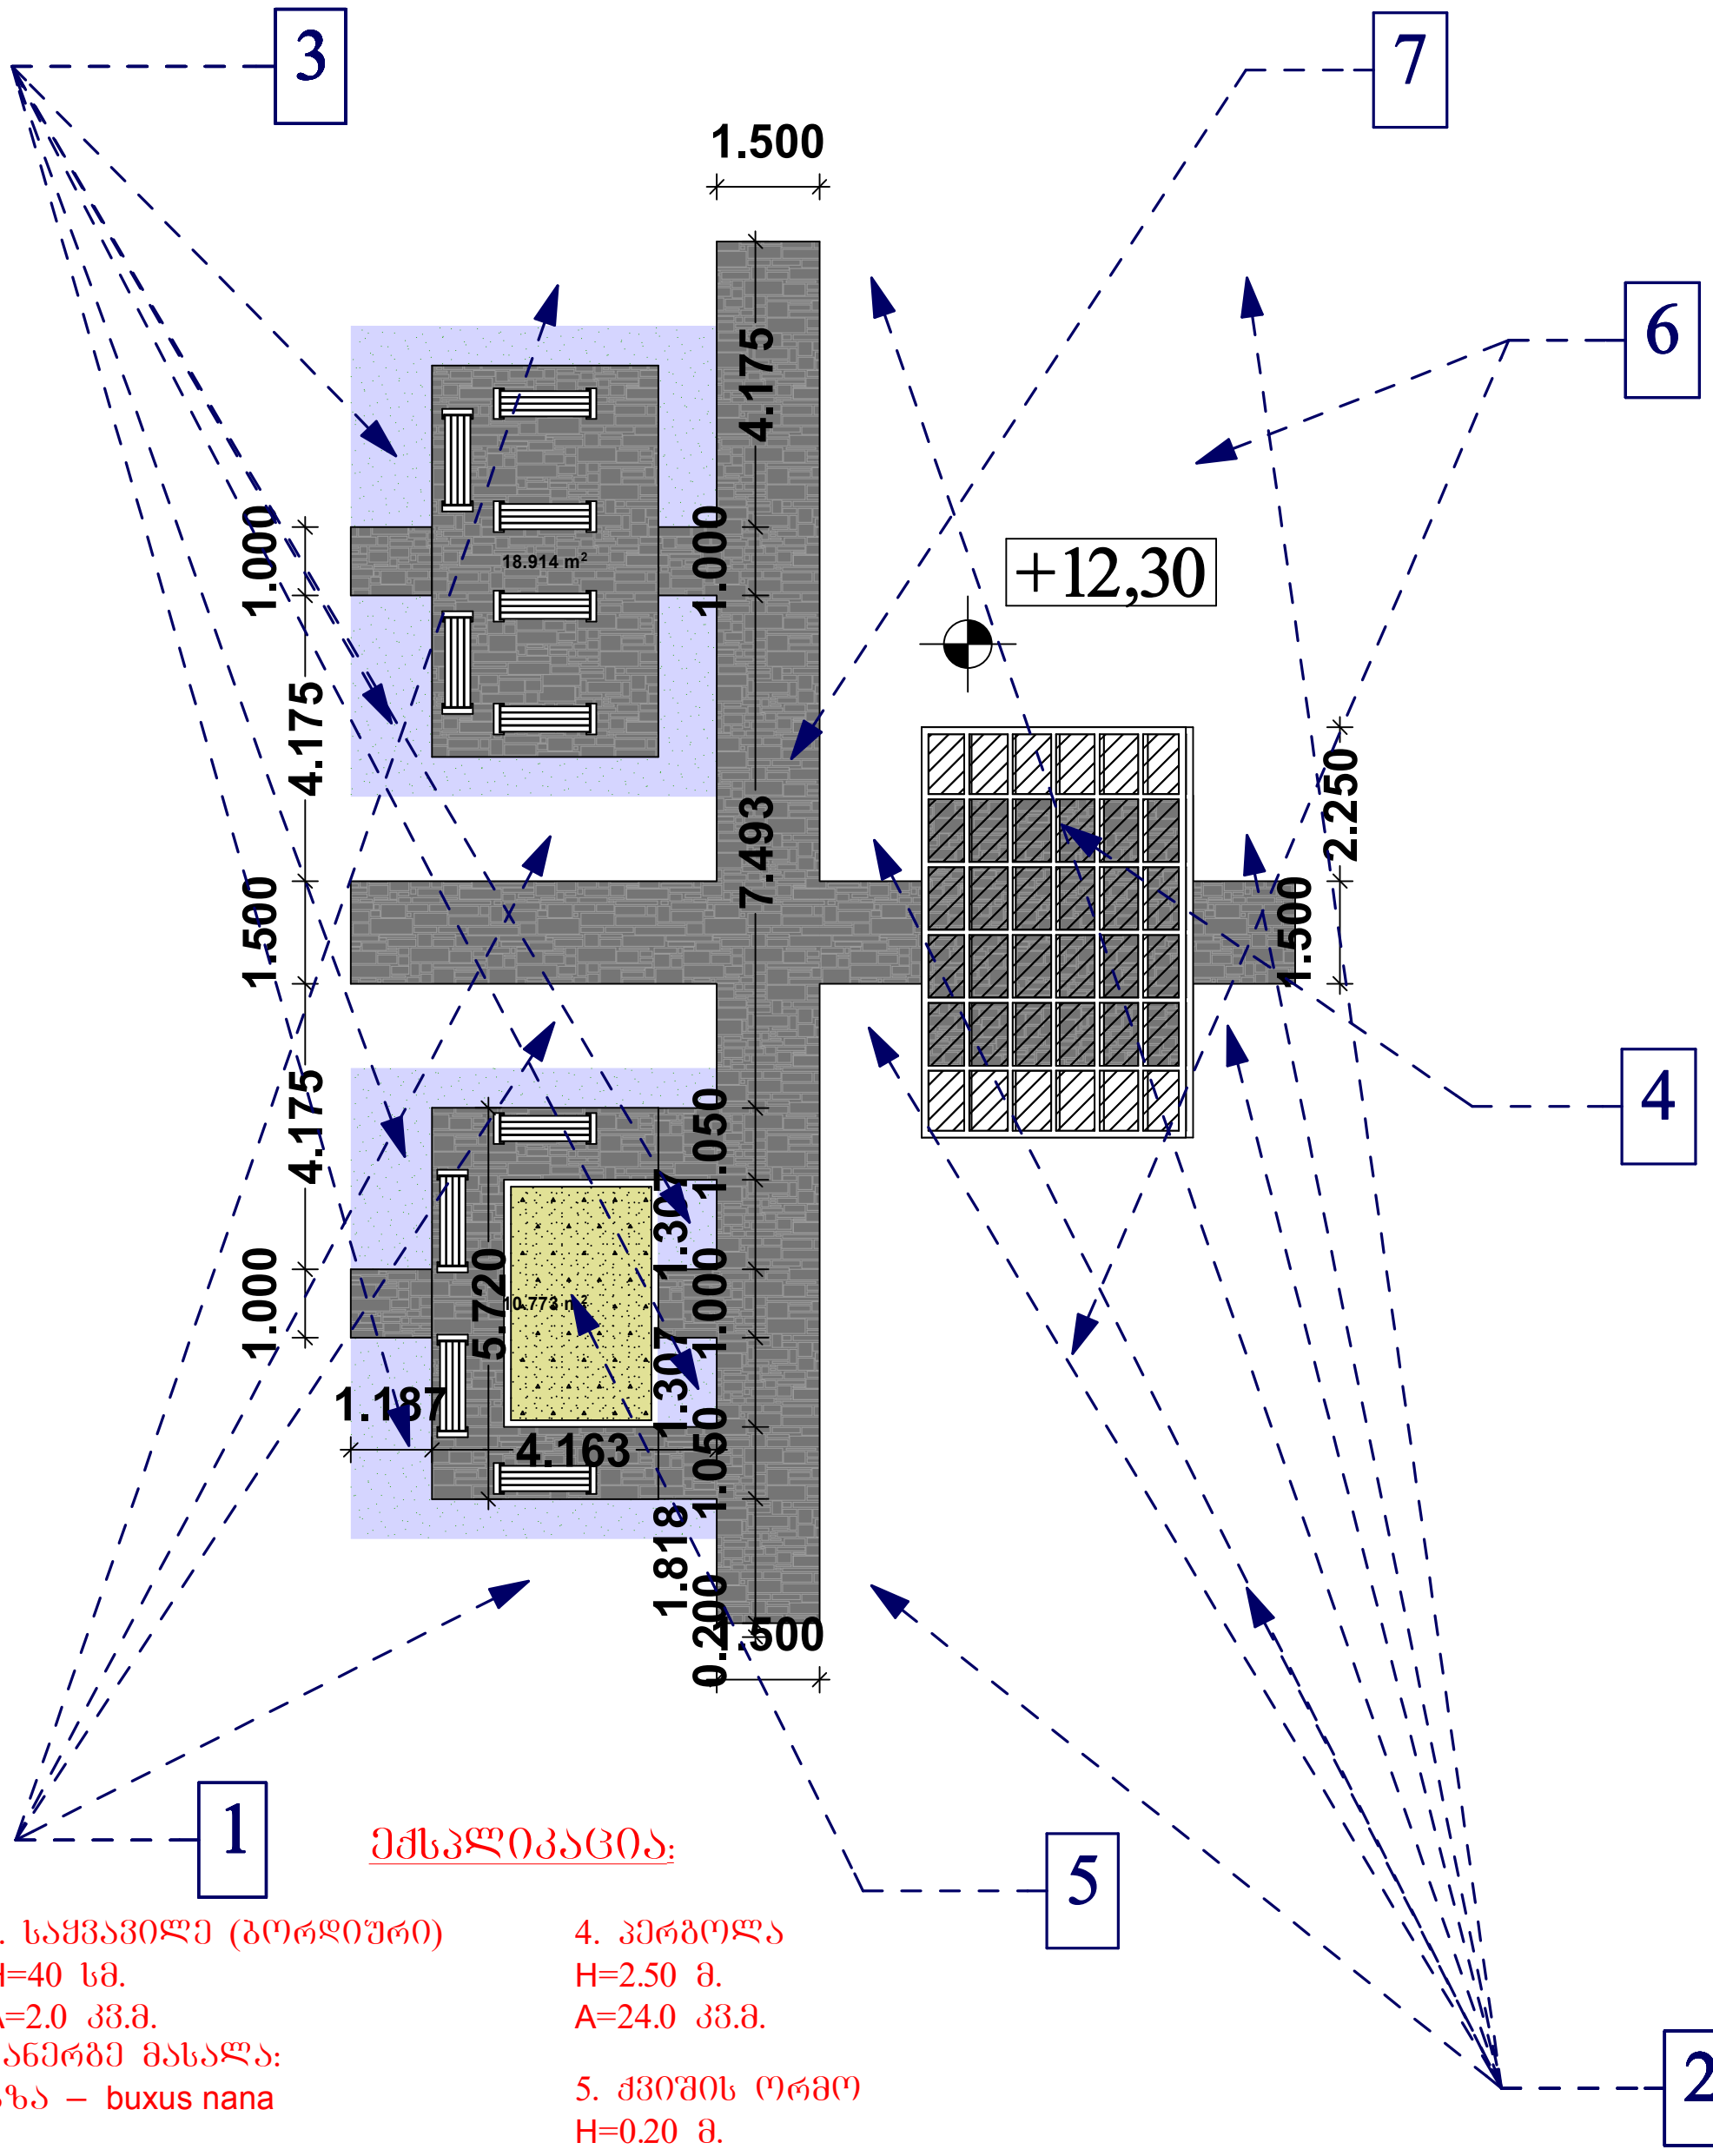

ექსპლიკაცია:

1. საყვავილე (ბორდიური)
H=40 სმ.
A=2.0 კვ.მ.
სანერგე მასალა:
ბზა – buxus nana

2. საყვავილე
H=40 სმ.
A=0.8 კვ.მ.
სანერგე მასალა:
ლუგუსტრუმი – Lageshtromia

3. გაზონი
A=30.0 კვ.მ.

4. პერგოლა
H=2.50 მ.
A=24.0 კვ.მ.

5. ქვიშის ორმო
H=0.20 მ.
A=7.0 კვ.მ.

6. ქვაფენილი
ტიპი №1
A=112.0 კვ.მ.

7. ქვაფენილი
ტიპი №2
A=80.0 კვ.მ.

დირექტორი	მ. ბედიაშვილი		მრავალფუნქციური საცხოვრებელი სახლი	სტადია	ფურცელი №	მასშტაბი
				პ	დ-2	1:100
პროექტის მთ. არქიტექტორი	ე. მურღულია					
ინჟინერ-დენდროლოგი	ი. ფალავანდიშვილი		დენდროლოგია (თარგი №1)	2006		
დაამუშავა	ი. ფალავანდიშვილი			შპს „მშენაღდგენა“		