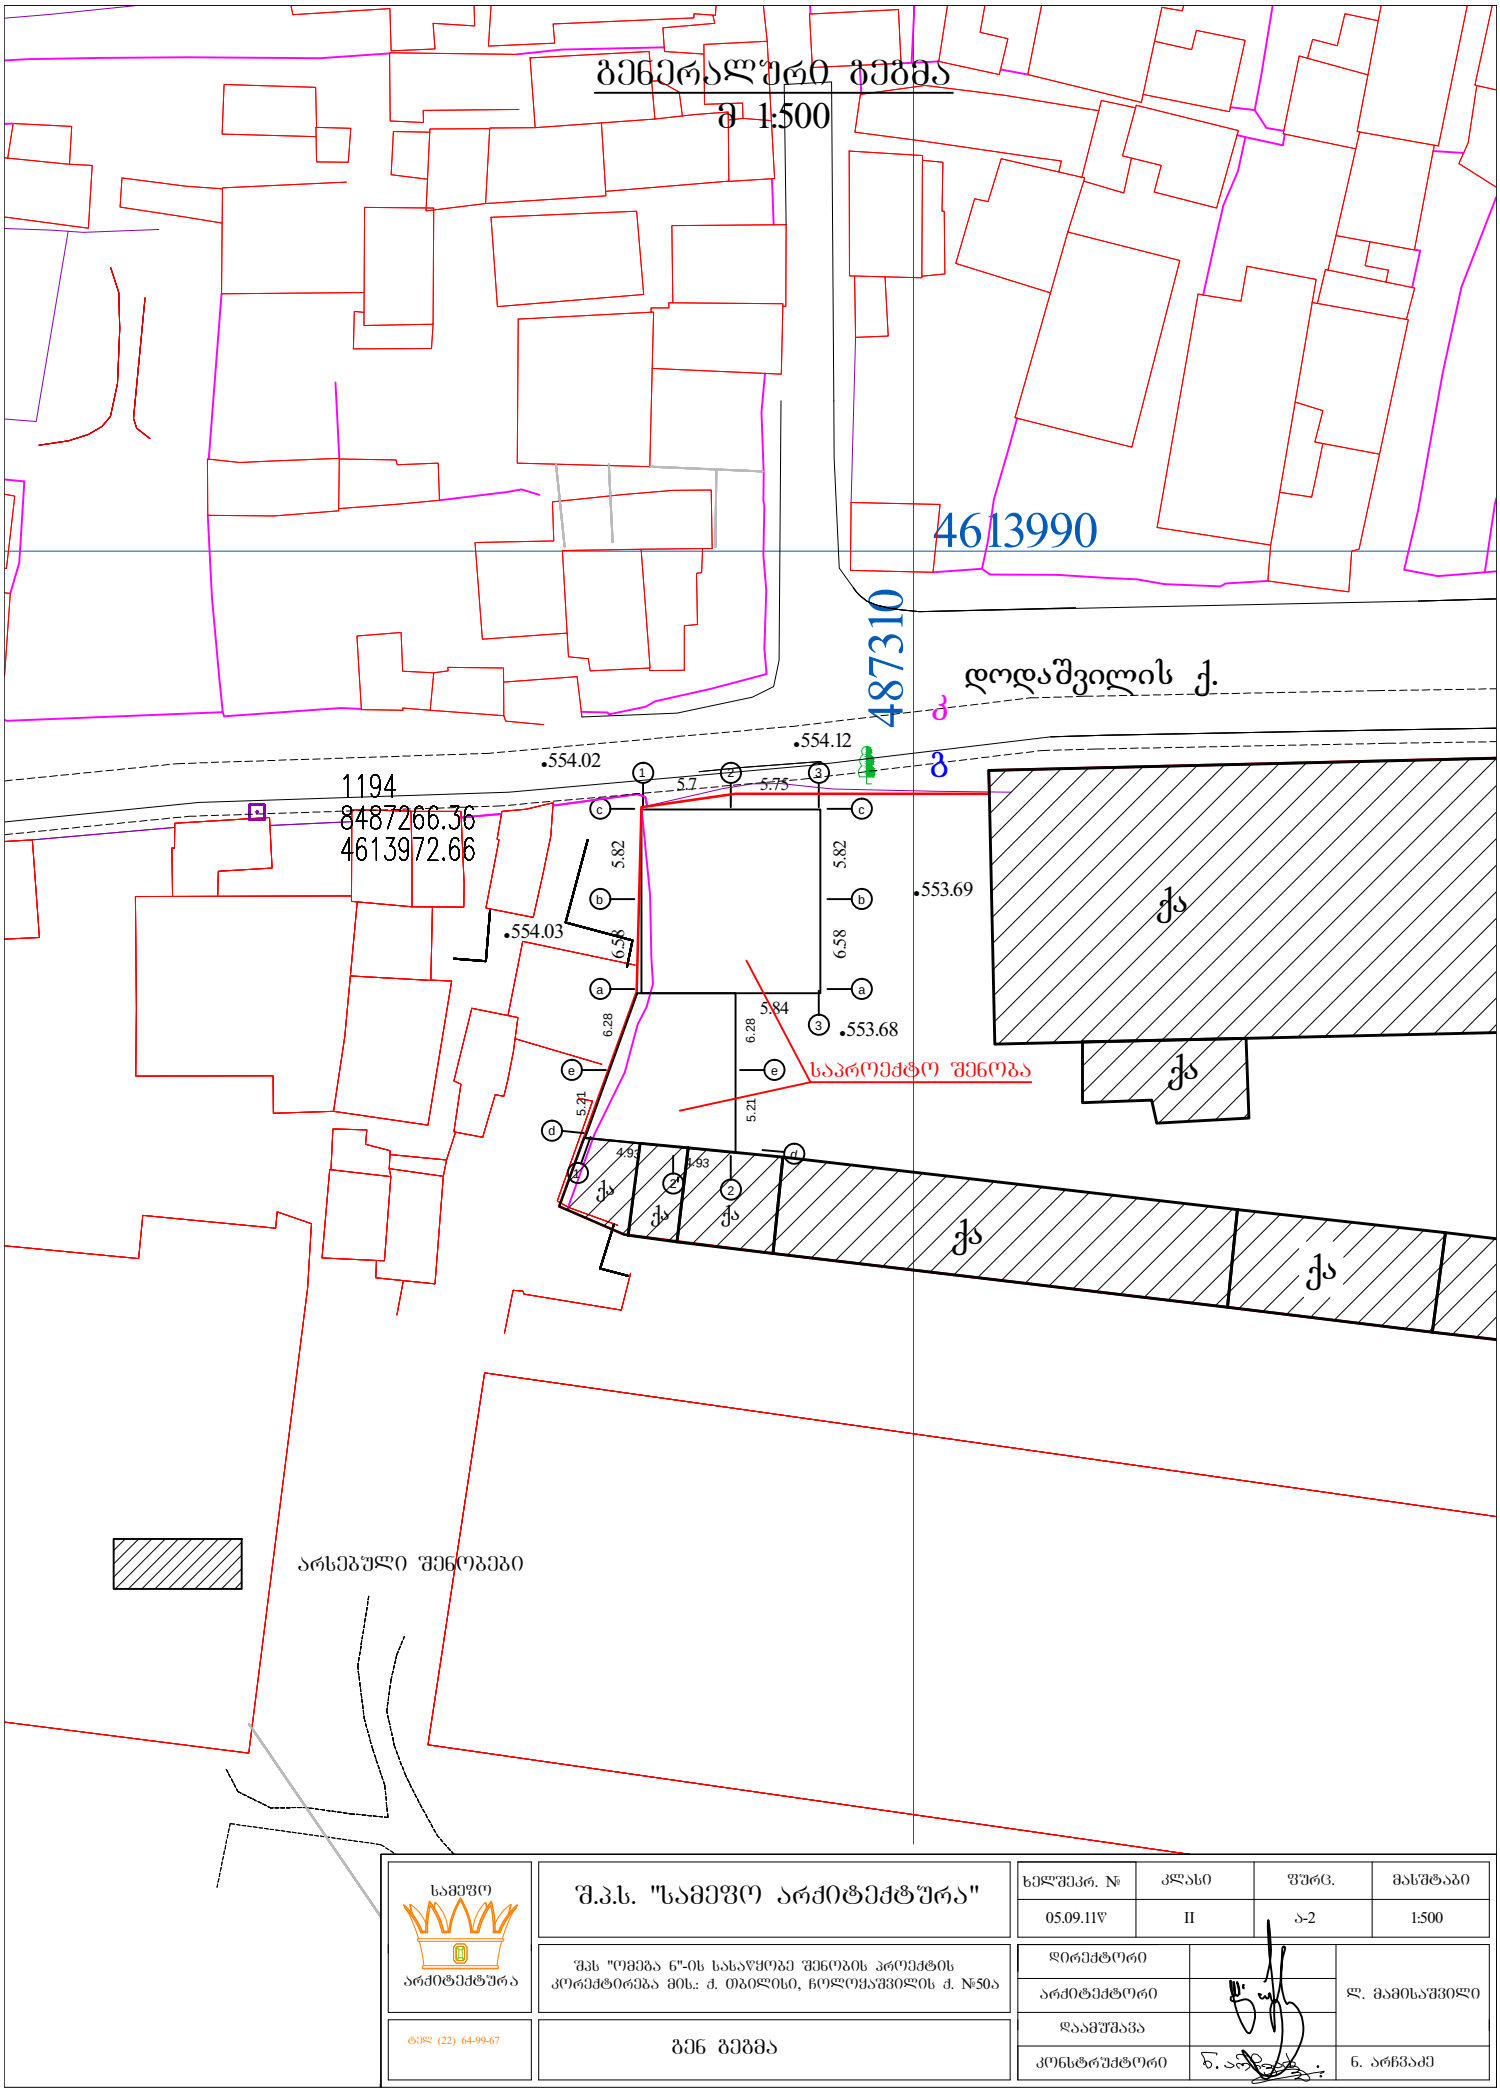

სამეფო არქიტექტურა	შ.პ.ს. "სამეფო არქიტექტურა"	ხელშეკრ. №	კლასი	ფურც.	მასშტაბი
		05.09.11წ	II	ა-2	1:500
	შპს "ომეგა ნ"-ის სასაწყობე შენობის პროექტის კორექტირება მის.: ქ. თბილისი, ჩოლოყაშვილის ქ. №50ა	დირექტორი		ლ. მამისაშვილი
		არქიტექტორი		
		დაამუშავა		
ტელ: (22) 64-99-67	გენ გეგმა	კონსტრუქტორი		ნ. არჩვაძე