
ფასადი 1-3 ღერძებში


1:100

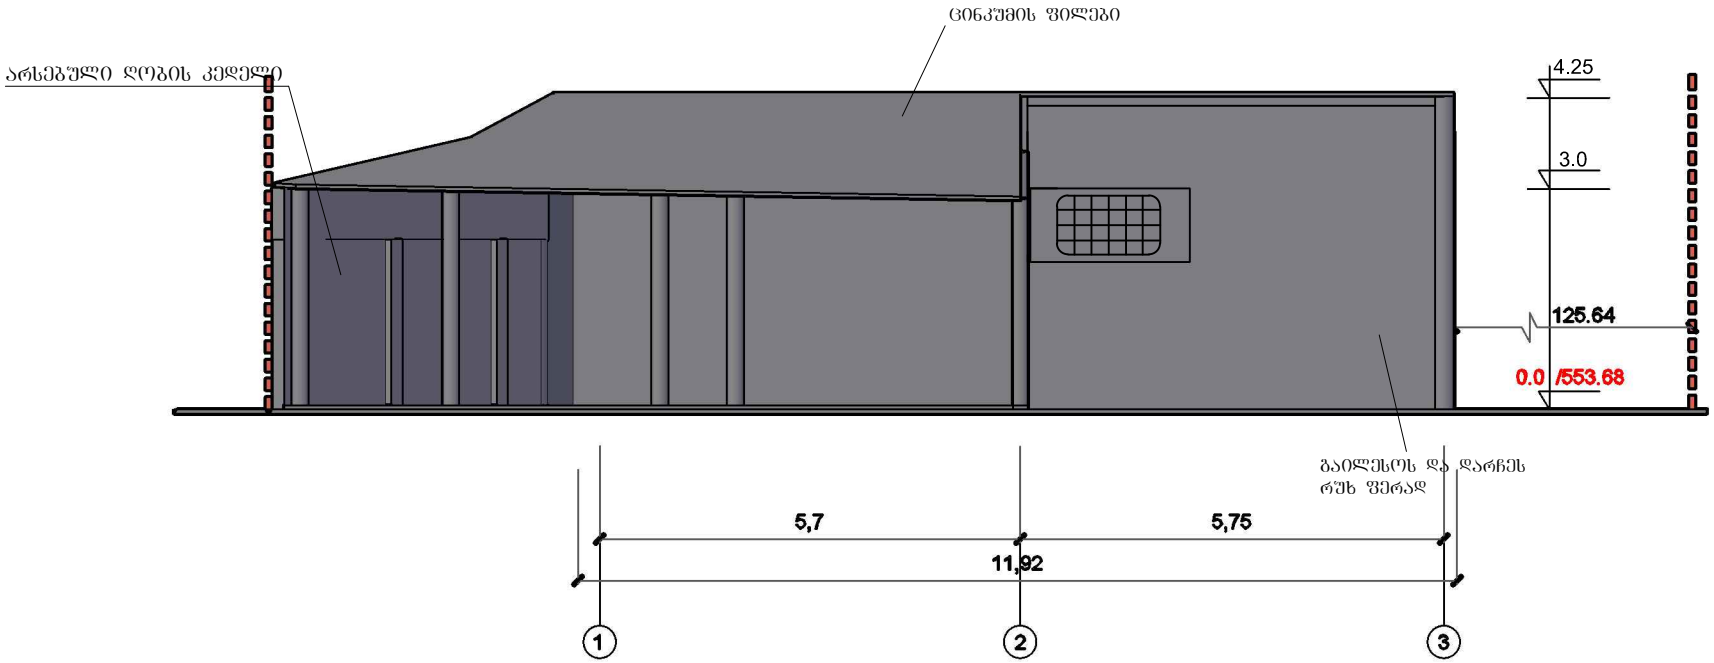

სამეფო არქიტექტურა	შ.პ.ს. "სამეფო არქიტექტურა"	ხელშეკრ. №	კლასი	შურც.	მასშტაბი
		05.09.11წ	II	ა-3	1:100
	შპს "ომეგა ნ"-ის სასაწყობე შენობის პროექტის კორექტირება მის.: ქ. ობილისი, ჩოლოყაშვილის ქ. №50ა	დირექტორი			ლ. მამისაშვილი
		არქიტექტორი			
		დაამუშავა			
ტელ (22) 64-99-67	ფასადი 1-3 ღერძებში	კონსტრუქტორი			ნ. არჩვაძე

ფასადი 3-1 ღერძებში


1:100

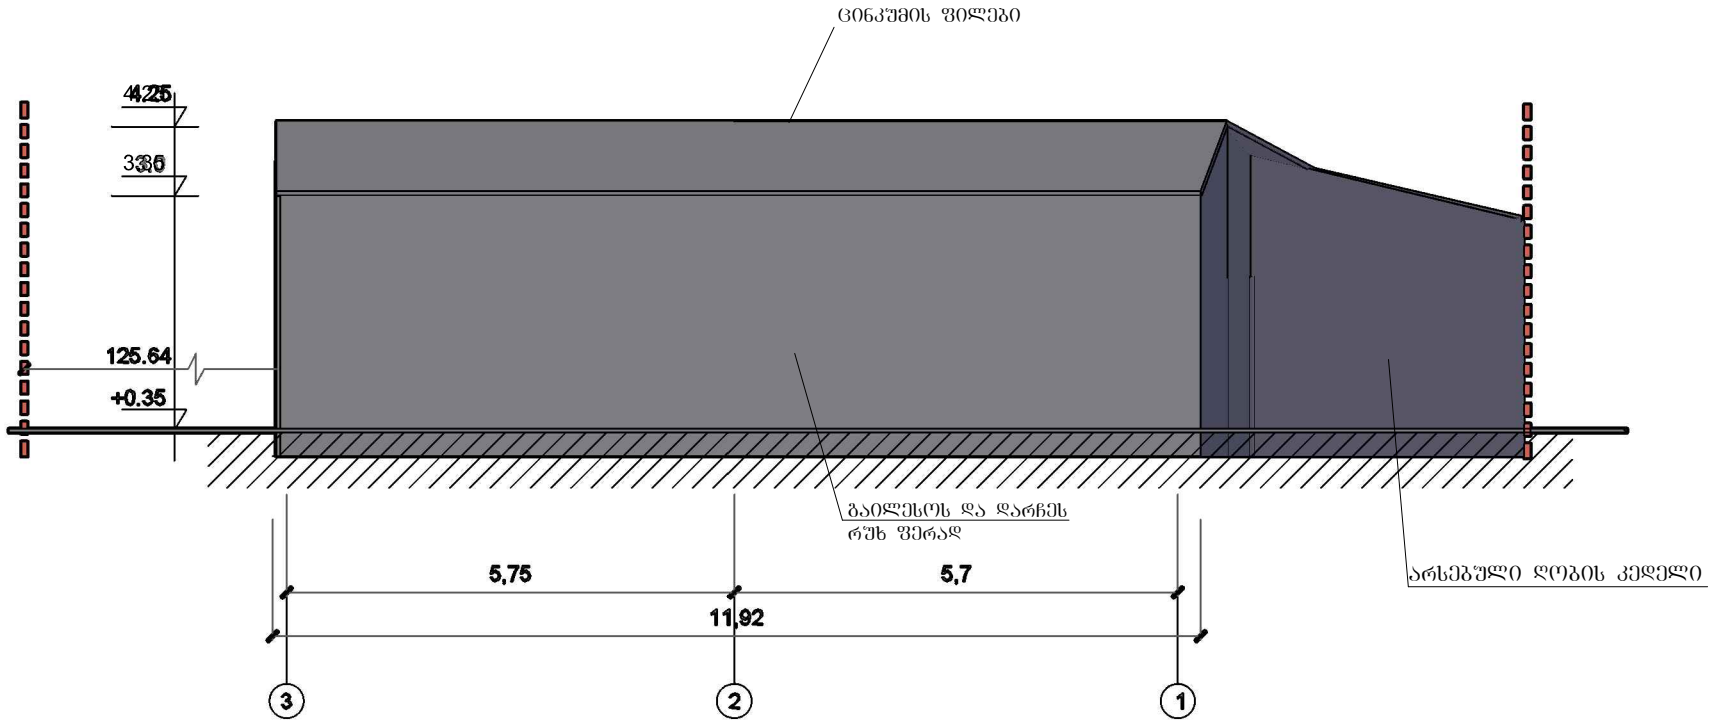

სამეფო არქიტექტურა	შ.პ.ს. "სამეფო არქიტექტურა"	ხელშეკრ. №	კლასი	ფურც.	მასშტაბი
		05.09.11წ	II	ა-3	1:100
ტელ: (22) 64-99-67	შპს "ომეგა ნ"-ის სასაწყობე შენობის პროექტის კორექტირება მის.: ქ. თბილისი, ჩოლოყაშვილის ქ. №50ა	დირექტორი		ლ. მამისაშვილი
		არქიტექტორი		
		დაამუშავა		
	ფასადი 3-1 ღერძებში	კონსტრუქტორი		ნ. არჩვაძე

ფასადი c-e ღერძებში


1:100

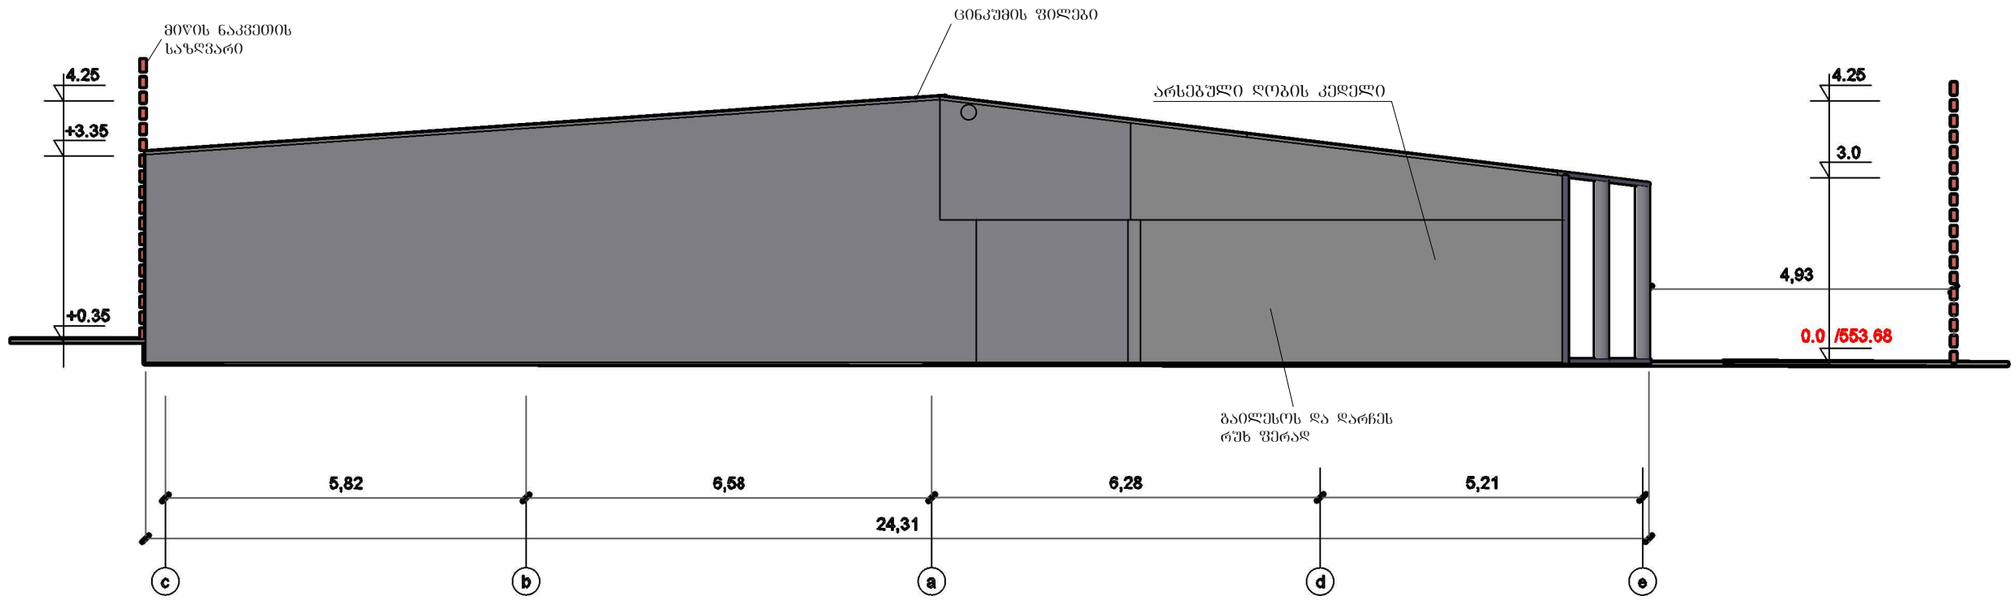

სამეფო არქიტექტურა	შ.პ.ს. "სამეფო არქიტექტურა"	ხელშეკრ. №	კლასი	ფურც.	მასშტაბი
		05.09.11წ	II	ა-3	1:100
ტელ: (22) 64-99-67	შპს "ომეგა 6"-ის სასაწყობე შენობის პროექტის კორექტირება მის.: ქ. ობილისი, ჩოლოყაშვილის ქ. №50ა	დირექტორი		ლ. მამისაშვილი
		არქიტექტორი		
	ფასადი c-e ღერძებში	დაამუშავა		
		კონსტრუქტორი	ნ. არჩვაძე	ნ. არჩვაძე

ფასადი e-c ღერძებში

1:100

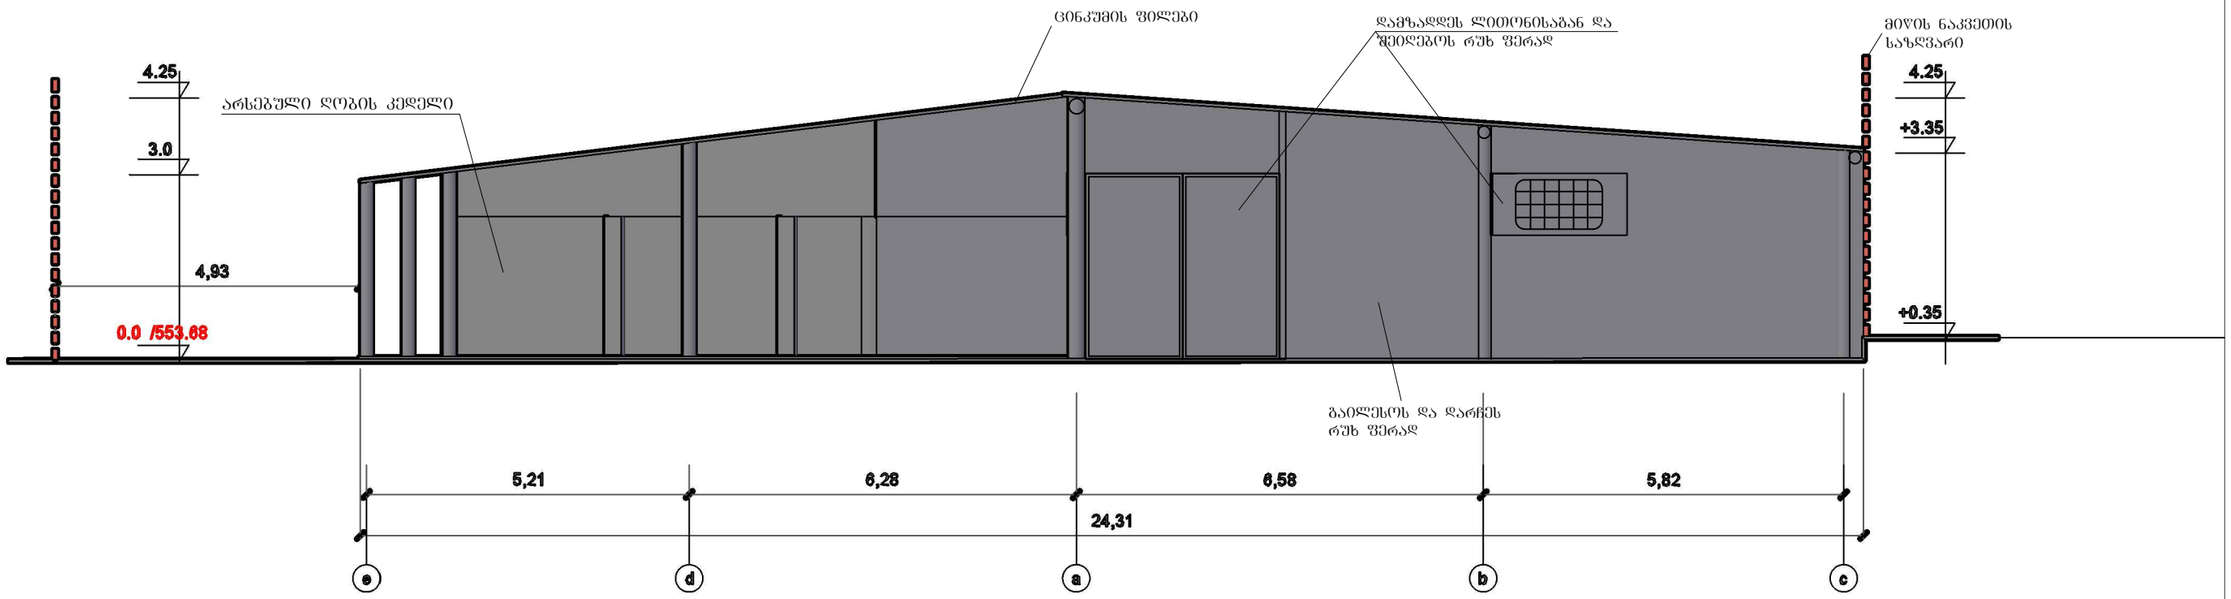

სამეწო არქიტექტურა	შ.პ.ს. "სამეწო არქიტექტურა"	ხელშეკრ. №	კლასი	ფურც.	მასშტაბი
		05.09.11წ	II	ა-3	1:100
ტელ: (22) 64-99-67	შპს "ომეგა ნ"-ის სასაწყობე შენობის პროექტის კორექტირება მის.: ქ. ობილისი, ნოლოყაშვილის ქ. №50ა	დირექტორი		ლ. მამისაშვილი
		არქიტექტორი		
	ფასადი e-c ღერძებში	დაამუშავა		
		კონსტრუქტორი		ნ. არჩვაძე