
ჭრილი 2-2

1:100

განმარტებითი ბარათი

შპს "ომეგა ნ"-ის სასაწყობე შენობის პროექტის მაძსიმალურ კონსტრუქციულ სიმაღლედ აღებულია 4.25 მ, თავად ობიექტის მდებარეობა და მიმდებარე არქიტექტურული ჭსოვილი არაპრეტენზიულია და ზემოაღნიშნული სიმაღლის მქონე შენობა ჰარმონიულად ჩაეწერება მიმდებარე არქიტექტურულ ანსამბლში

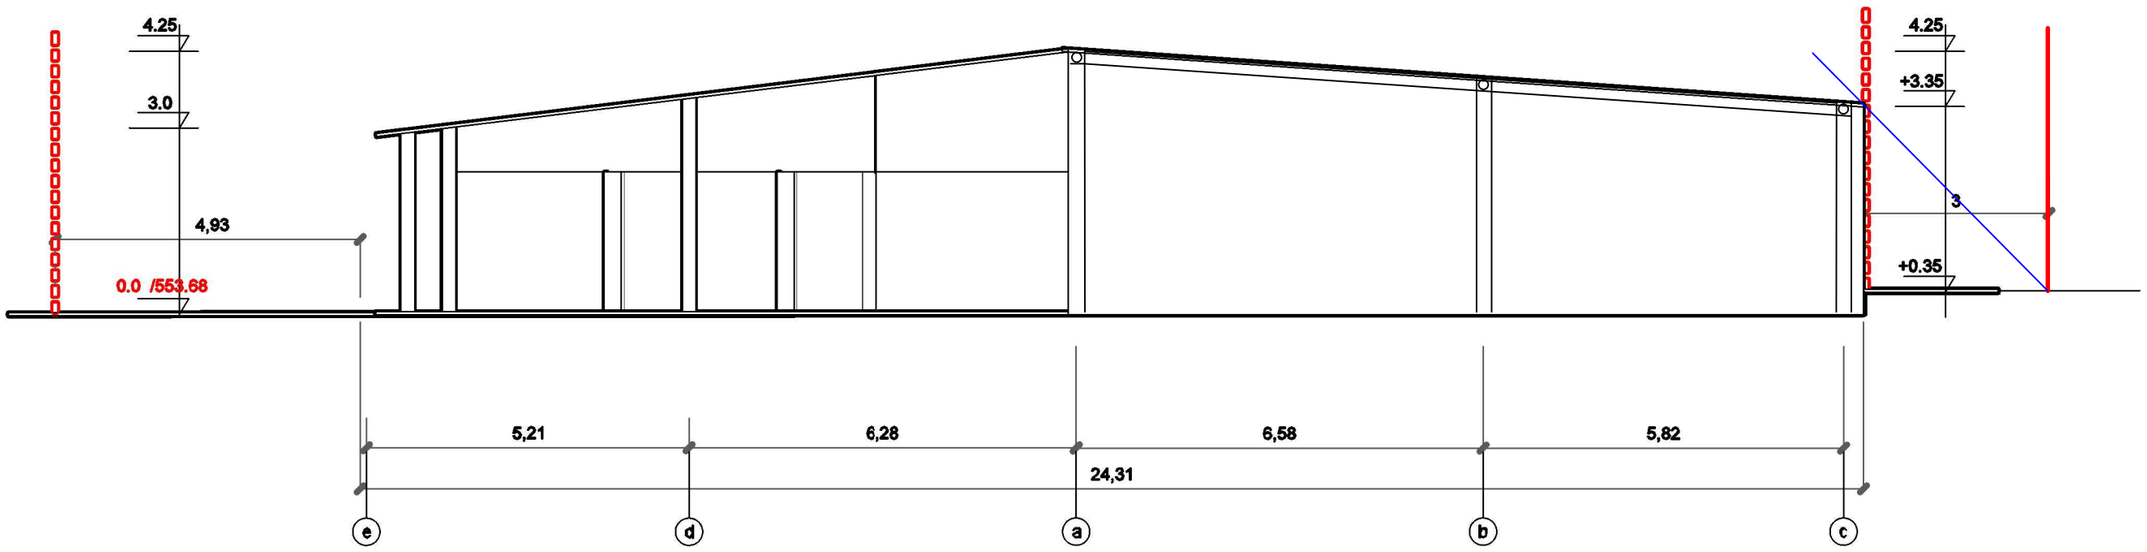

სამეწო არქიტექტურა	შ.პ.ს. "სამეწო არქიტექტურა"	ხელშეკრ. №	კლასი	წერტ.	მასშტაბი
		05.09.11წ	II	ა-	1:100
	შპს "ომეგა ნ"-ის სასაწყობე შენობის პროექტის კორექტირება მის.: ქ. თბილისი, ნოლოფაშვილის ქ. №50ა	დირექტორი			
		არქიტექტორი		ლ. შამისაშვილი	
		დაამუშავა			
ტელ: (22) 64-99-67	სიმაღლის განსაზღვრა	კონსტრუქტორი	ნ. არჩვაძე		