ჭრილი 1-1

1:100

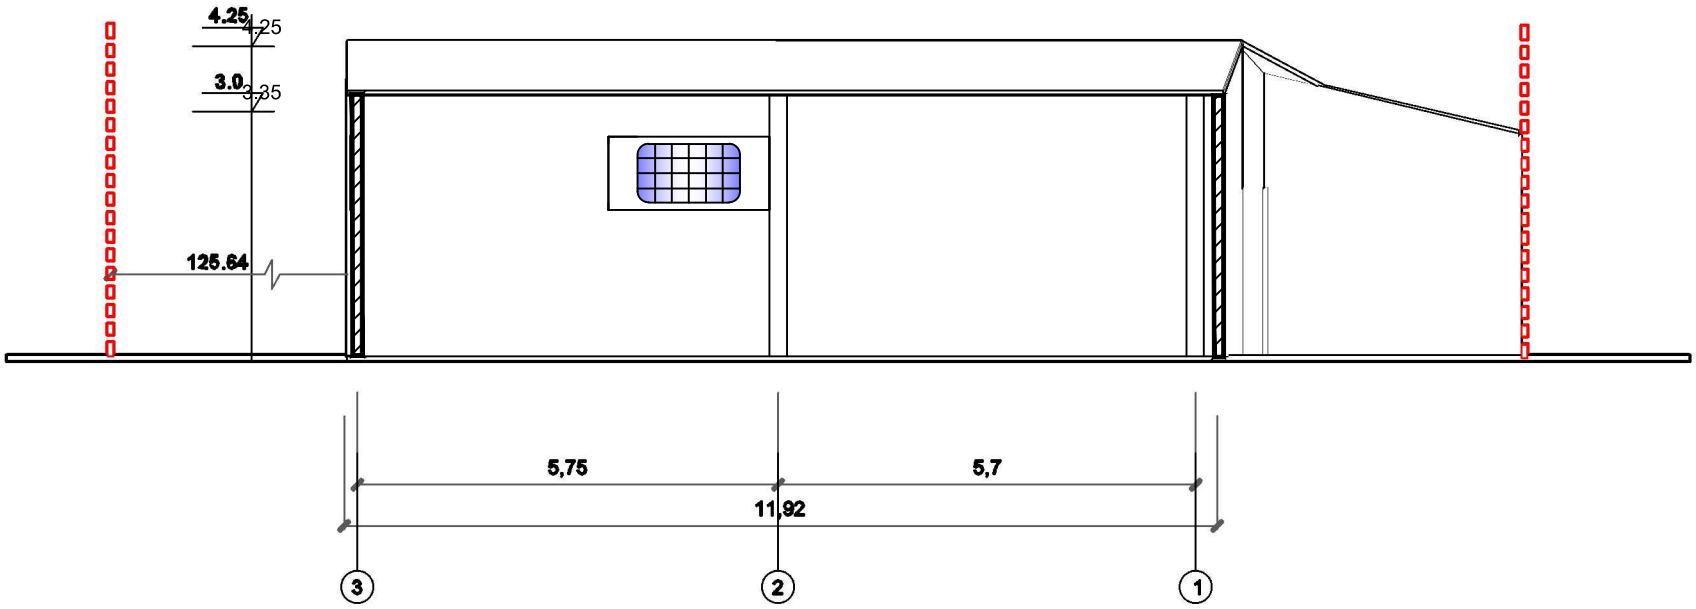

საქართველო არქიტექტურა	შ.პ.ს. "საქართველო არქიტექტურა"	ხელშეკრ. №	კლასი	ფურც.	მასშტაბი
		05.09.11წ	II	ა-	1:100
	შპს "ომეგა ნ"-ის სასაწყობე შენობის პროექტის კორექტირება მის.: ქ. თბილისი, ჩოლოყაშვილის ქ. №50ა	დირექტორი		დ. მამისაშვილი	
		არქიტექტორი			
		დაამუშავა			
ტელ: (22) 64-99-67	ჭრილი 1-1	კონსტრუქტორი		ნ. არჩვაძე	

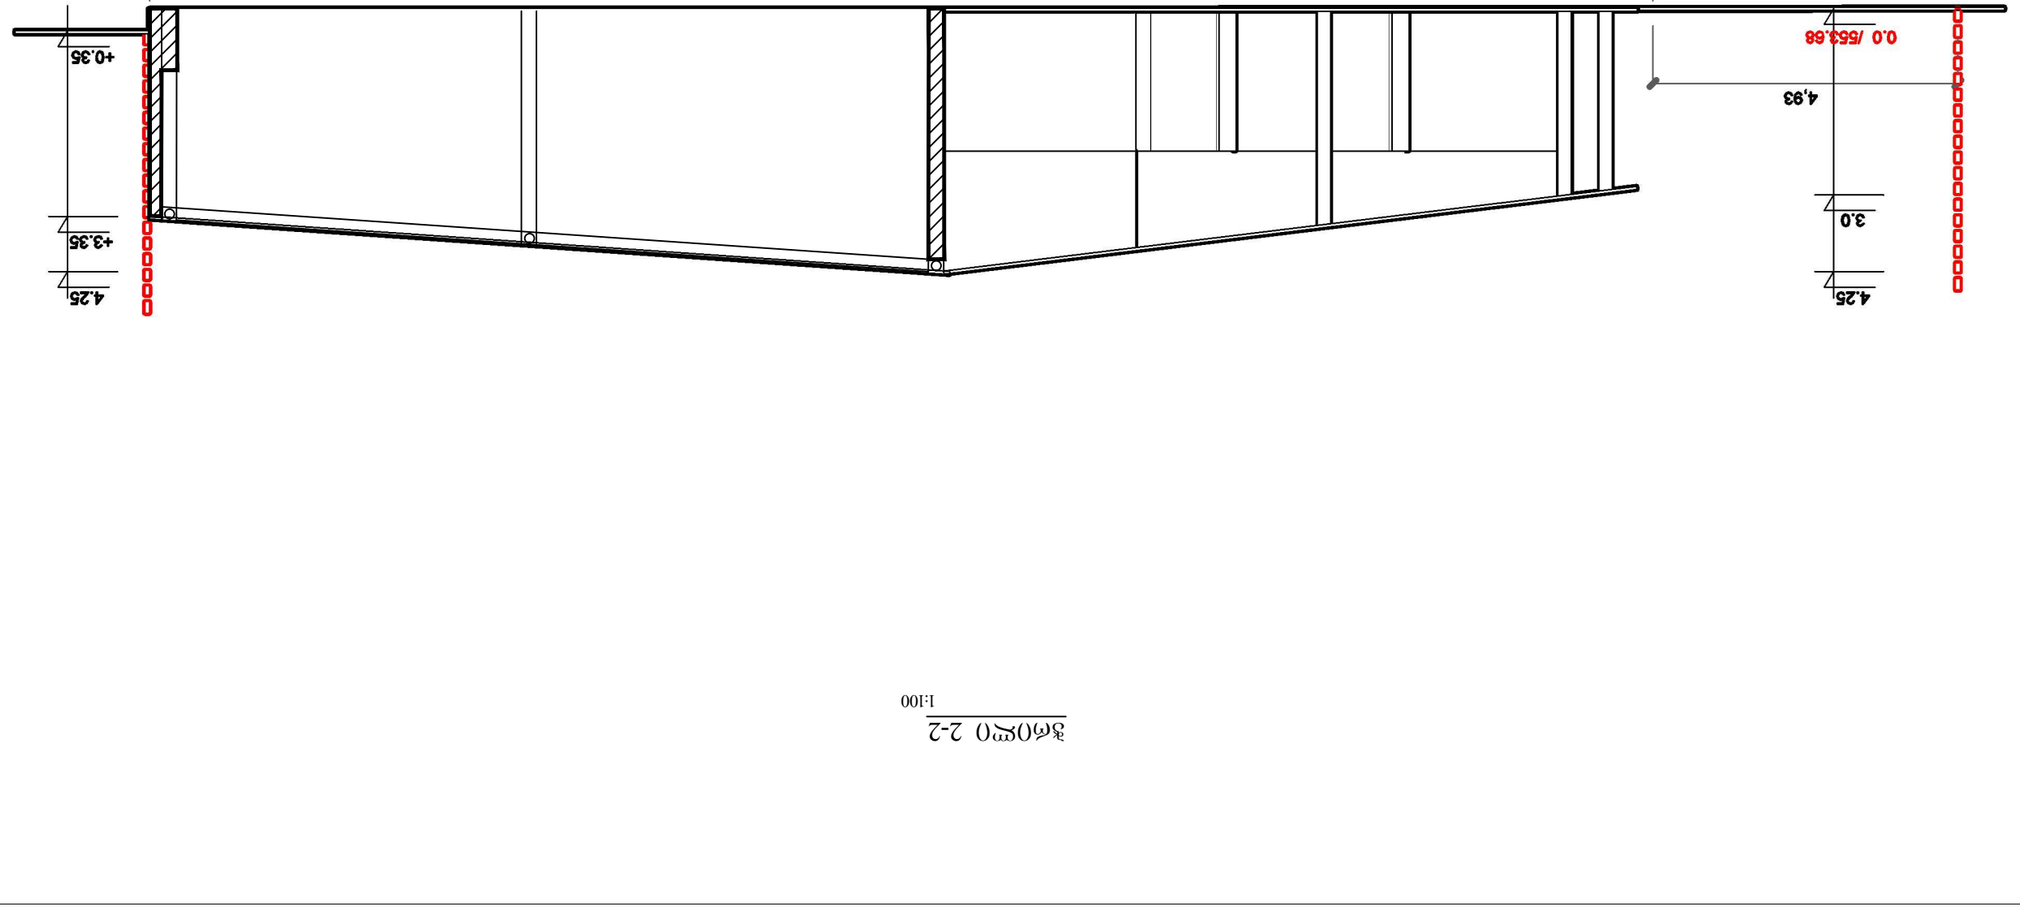

შ.პ.ს. "სამეფო არქიტექტურა" კლასი II ფურც. დირექტორი არქიტექტორი დაამუშავა 1:100 მასშტაბი ტელ (22) 64-99-67 სამეფო არქიტექტურა ხელშეკრ. # ა-3 ლ. მამისაშვილი 05.09.11წ კონსტრუქტორი ნ. არჩვაძე შპს "ომეგა ნ"-ის სასაწყობე შენობის პროექტის კორექტირება მის.: ქ. თბილისი, ჩოლოყაშვილის ქ. #50ა ჭრილი 2-2 ჭრილი 2-2 1:100