
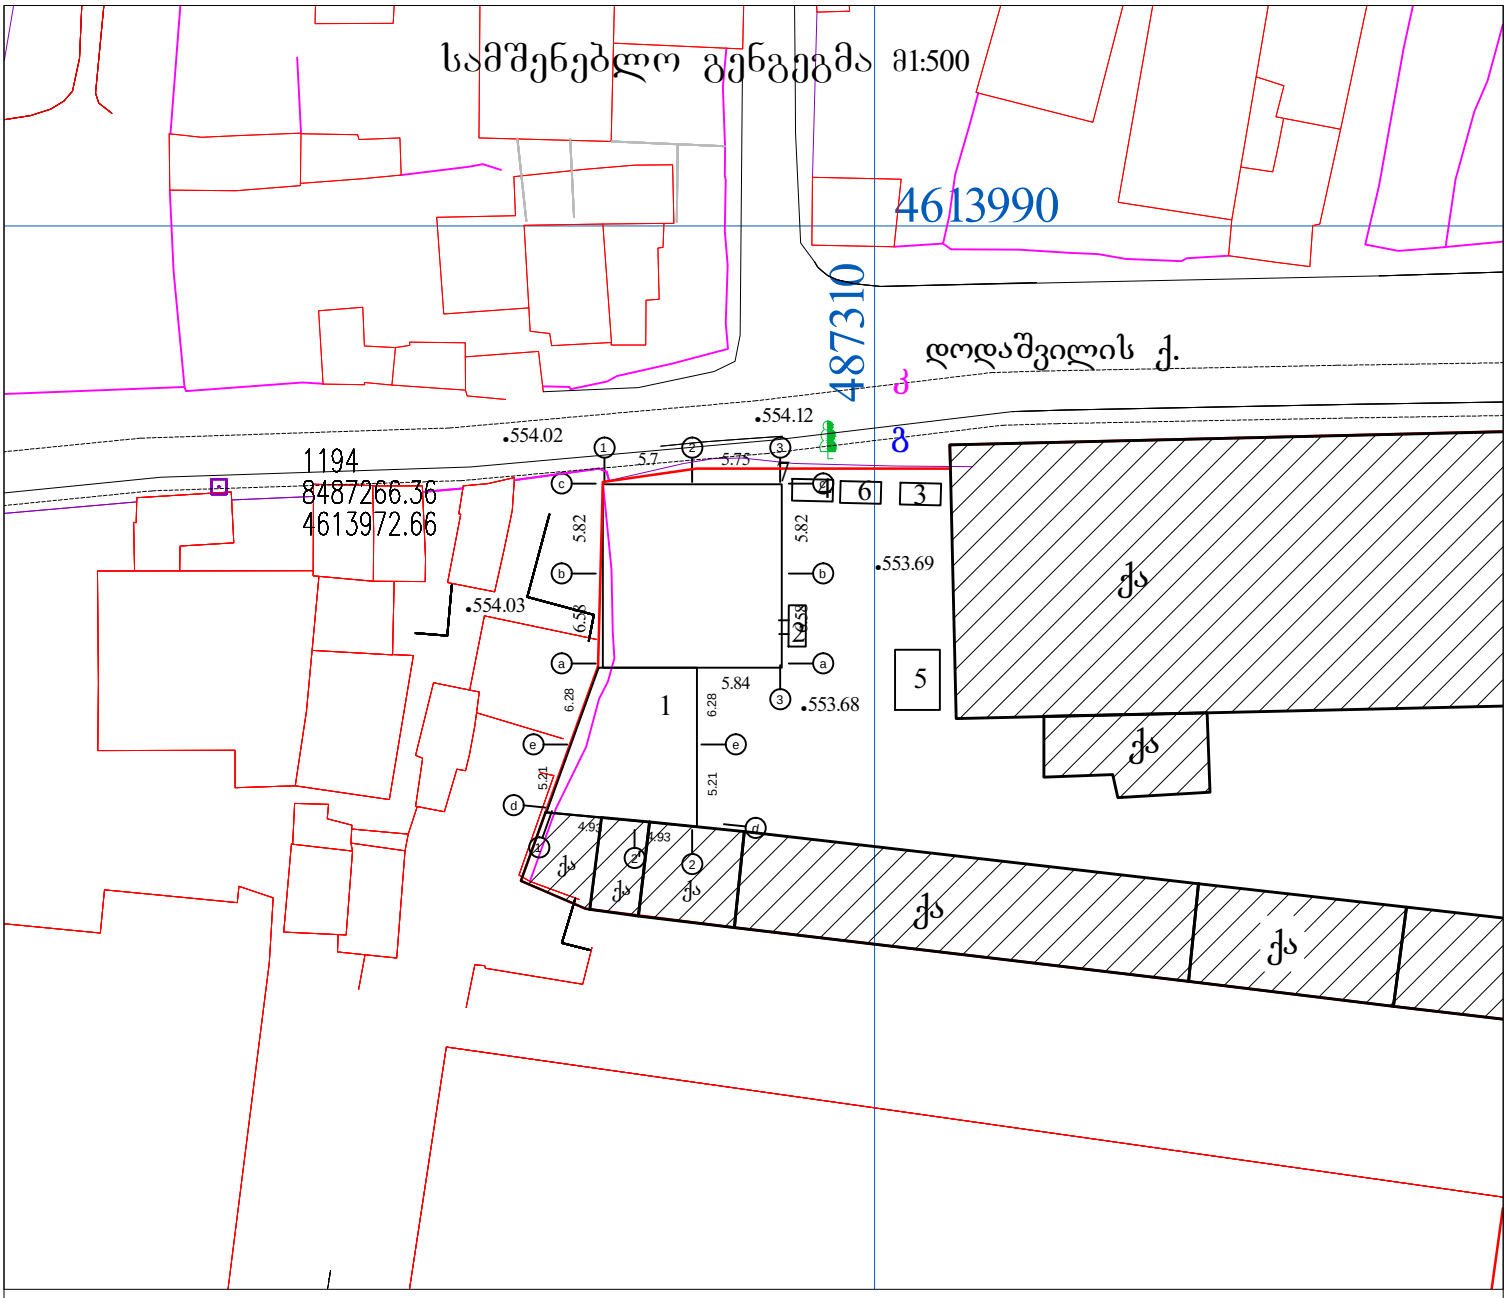


განმარტებითი ბარათი

1. მშენებლობის ორგანიზაციის პროექტი დამუშავებულია снип 3.01.01-85 თანახმად შემოკლებულ ვარიანტში.
2 საპროექტო ობიექტი- შპს "ომეგა 6"-ის სასაწყობე შენობის პროექტის კორექტირება მისამართზე: ქ. თბილისი, ჩოლოყაშვილის ქ. №50ა საპროექტო შენობის კონსტრუქციები გადაწყვეტილია მონოლითურ ვარიანტში
3. საპროექტო ობიექტის მშენებლობის ხანგრძლივობა განისაზღვრება снип 1.04.03-85 მიხედვით Т-6 თვე.
4. მოსამზადებელ პერიოდში უნდა განხორციელდეს შემდეგი სამუშაოები: არსებული ტერიტორიის გასუფთავება, დროებითი შენობების დაყენება, საპროექტო ღობის დაყენება, საპროექტო ქსელების მოწყობა, სამშენებლო უბნის უზრუნველყოფა დროებითი წყლით და ენერგიით საპროექტო ქსელებიდან, სამშენებლო ნაგვის გატანა.
5. სამშენებლო სამუშაოების განხორციელება მოხდეს ერთი სამშენებლო საწევლის მეშვეობით, რომელიც დაყენებულ უნდა იქნეს ქუჩის მხრიდან. სამშენებლო მასალების მიწოდება მოხდეს საწევლის საშუალებით, ბეტონის ნარევის მიწოდება მოხდეს ბეტონის ტუმბოს საშუალებით.
6. გრუნტის დამუშავება მოხდეს უკუჩამჩიანი ექსკავატორით და ხელით. დამუშავებული გრუნტი ზედმეტ მოცულობაში უნდა იქნეს გატანილი.
7. რკინა-ბეტონის სამუშაოების განხორციელება მოხდეს снип III-4-80* გვ 44-47 მიხედვით.
8. მშენებლობის ორგანიზაციის პროექტში მომუშავეთა შრომის უსაფრთხოების და სანიტარულ-ჰიგიენურ წყაროდ წარმოდგენილია снип III-4-80*

სამეფო არქიტექტურა	შ.პ.ს. "სამეფო არქიტექტურა"	ხელშეკრ. №	კლასი	ფურც.	მასშტაბი
		05.09.11ვ	II	მო-1	1:500
	შპს "ომეგა 6"-ის სასაწყობე შენობის პროექტის კორექტირება მის.: ქ. თბილისი, ჩოლოყაშვილის ქ. №50ა	დირექტორი			ლ. მამისაშვილი
		არქიტექტორი			
ტელ: (22) 64-99-67	სამშენებლო გენგეგმა	დაამუშავა			
		კონსტრუქტორი			ნ. არჩვაძე

სამონტაჟო სქემა

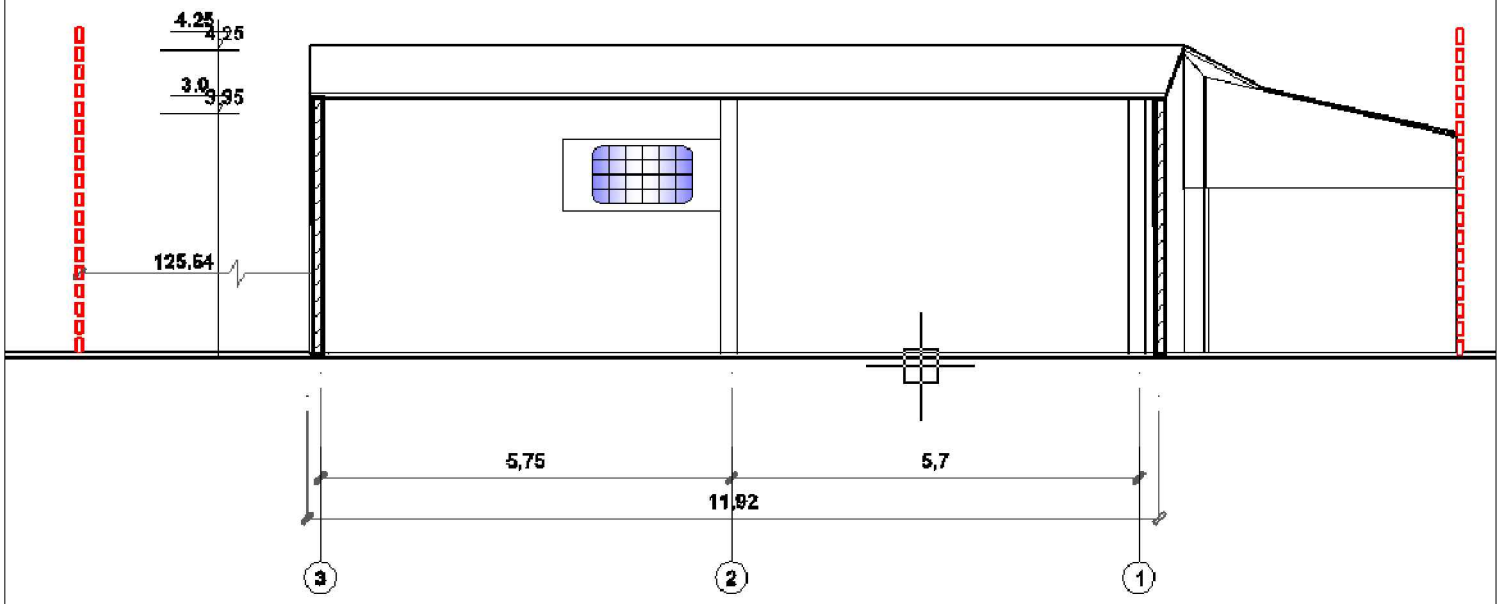

ТП-4 ტექნიკური დახასიათება

1. ტვირთამწეობა-300კგ
2. აწევის სიმაღლე-17მ
3. აწევის სიჩქარე- 0.50მ/წმ

ექსპლიკაცია

1. საპროექტო შენობა
2. სამშენებლო საწეველა
3. მწარმოებლის დროებითი ოთახი
4. დროებითი კვების ოთახი
5. დროებითი საარმატურო
6. დროებითი საყალიბე
7. საპროექტო ღობე

პირობითი აღნიშვნები

-საპროექტო შენობა

-არსებული შენობა

სამეფო არქიტექტურა	შ.პ.ს. "სამეფო არქიტექტურა"	ხელშეკრ. №	კლასი	შურც.	მასშტაბი
		05.09.11წ	II	მო-2	1:100
	შპს "ომეგა ნ"-ის სასაწყობე შენობის პროექტის კორექტირება მის.: ქ. ობილისი, ნოლოყაშვილის ქ. №50ა	დირექტორი		ლ. მამისაშვილი
		არქიტექტორი		
ტელ: (22) 64-99-67	სამონტაჟო სქემა	დაამშავა		
		კონსტრუქტორი		ნ. არჩვაძე

კალენდარული გეგმა **T=6 თვე**

შპს "ომეგა ნ"-ის სასაწყობე შენობის პროექტის
კორექტირება მის.: ქ. თბილისი, ჩოლოყაშვილის ქ. №50ა

№	სამუშაოს დასახელება	დღე	1 თვე						2 თვე						3 თვე					
			5	10	15	20	25	30	5	10	15	20	25	30	5	10	15	20	25	30
1	ტერიტორიის დაკვალვა	10																		
2	გრუნტის სამუშაოები	30																		
3	ფუძის მოწყობა და ადრე მოწყობილი ნაწილის გასუფთავება	30																		
4	ნულოვანი ციკლის დამთავრება	30																		
5	გადახურვის მოწყობა	20																		
6	ხუთ სართ-მდე შენობის კარკასის მოწყობა	80																		
7	გარე და შიდა კედლების მოწყობა ბლოკებისაგან	30																		
8	შელესვა და შეღებვა	30																		
9	მეტალოპლასტმასის კარ-ფანჯრების მოწყობა	20																		
10	სახურავის მოწყობა მეტალოკრამიტისაგან	30																		
11	სხვადასხვა სამუშაოები	-																		

№	სამუშაოს დასახელება	დღე	4 თვე						5 თვე						6 თვე					
			5	10	15	20	25	30	5	10	15	20	25	30	5	10	15	20	25	30
1	ტერიტორიის დაკვალვა	10																		
2	გრუნტის სამუშაოები	30																		
3	ფუძის მოწყობა	30																		
4	ნულოვანი ციკლის დამთავრება	30																		
5	გადახურვის მოწყობა	20			—	—	—	—												
6	ხუთ სართ-მდე შენობის კარკასის მოწყობა	80	—	—	—	—														
7	გარე და შიდა კედლების მოწყობა ბლოკებისაგან	30					—	—	—	—	—	—								
8	შელესვა და შეღებვა	30													—	—	—	—	—	—
9	მეტალოპლასტმასის კარ-ფანჯრების მოწყობა	20								—	—	—	—	—						
10	სახურავის მოწყობა მეტალოკრამიტისაგან	30											—	—	—	—	—	—		
11	სხვადასხვა სამუშაოები	-	—	—	—	—	—	—	—	—	—	—	—	—	—	—	—	—	—	—

დაამუშავა: ლ. მამისაშვილი