ავტოსადგომის გეგმა
-3.00 ნიშნულზე

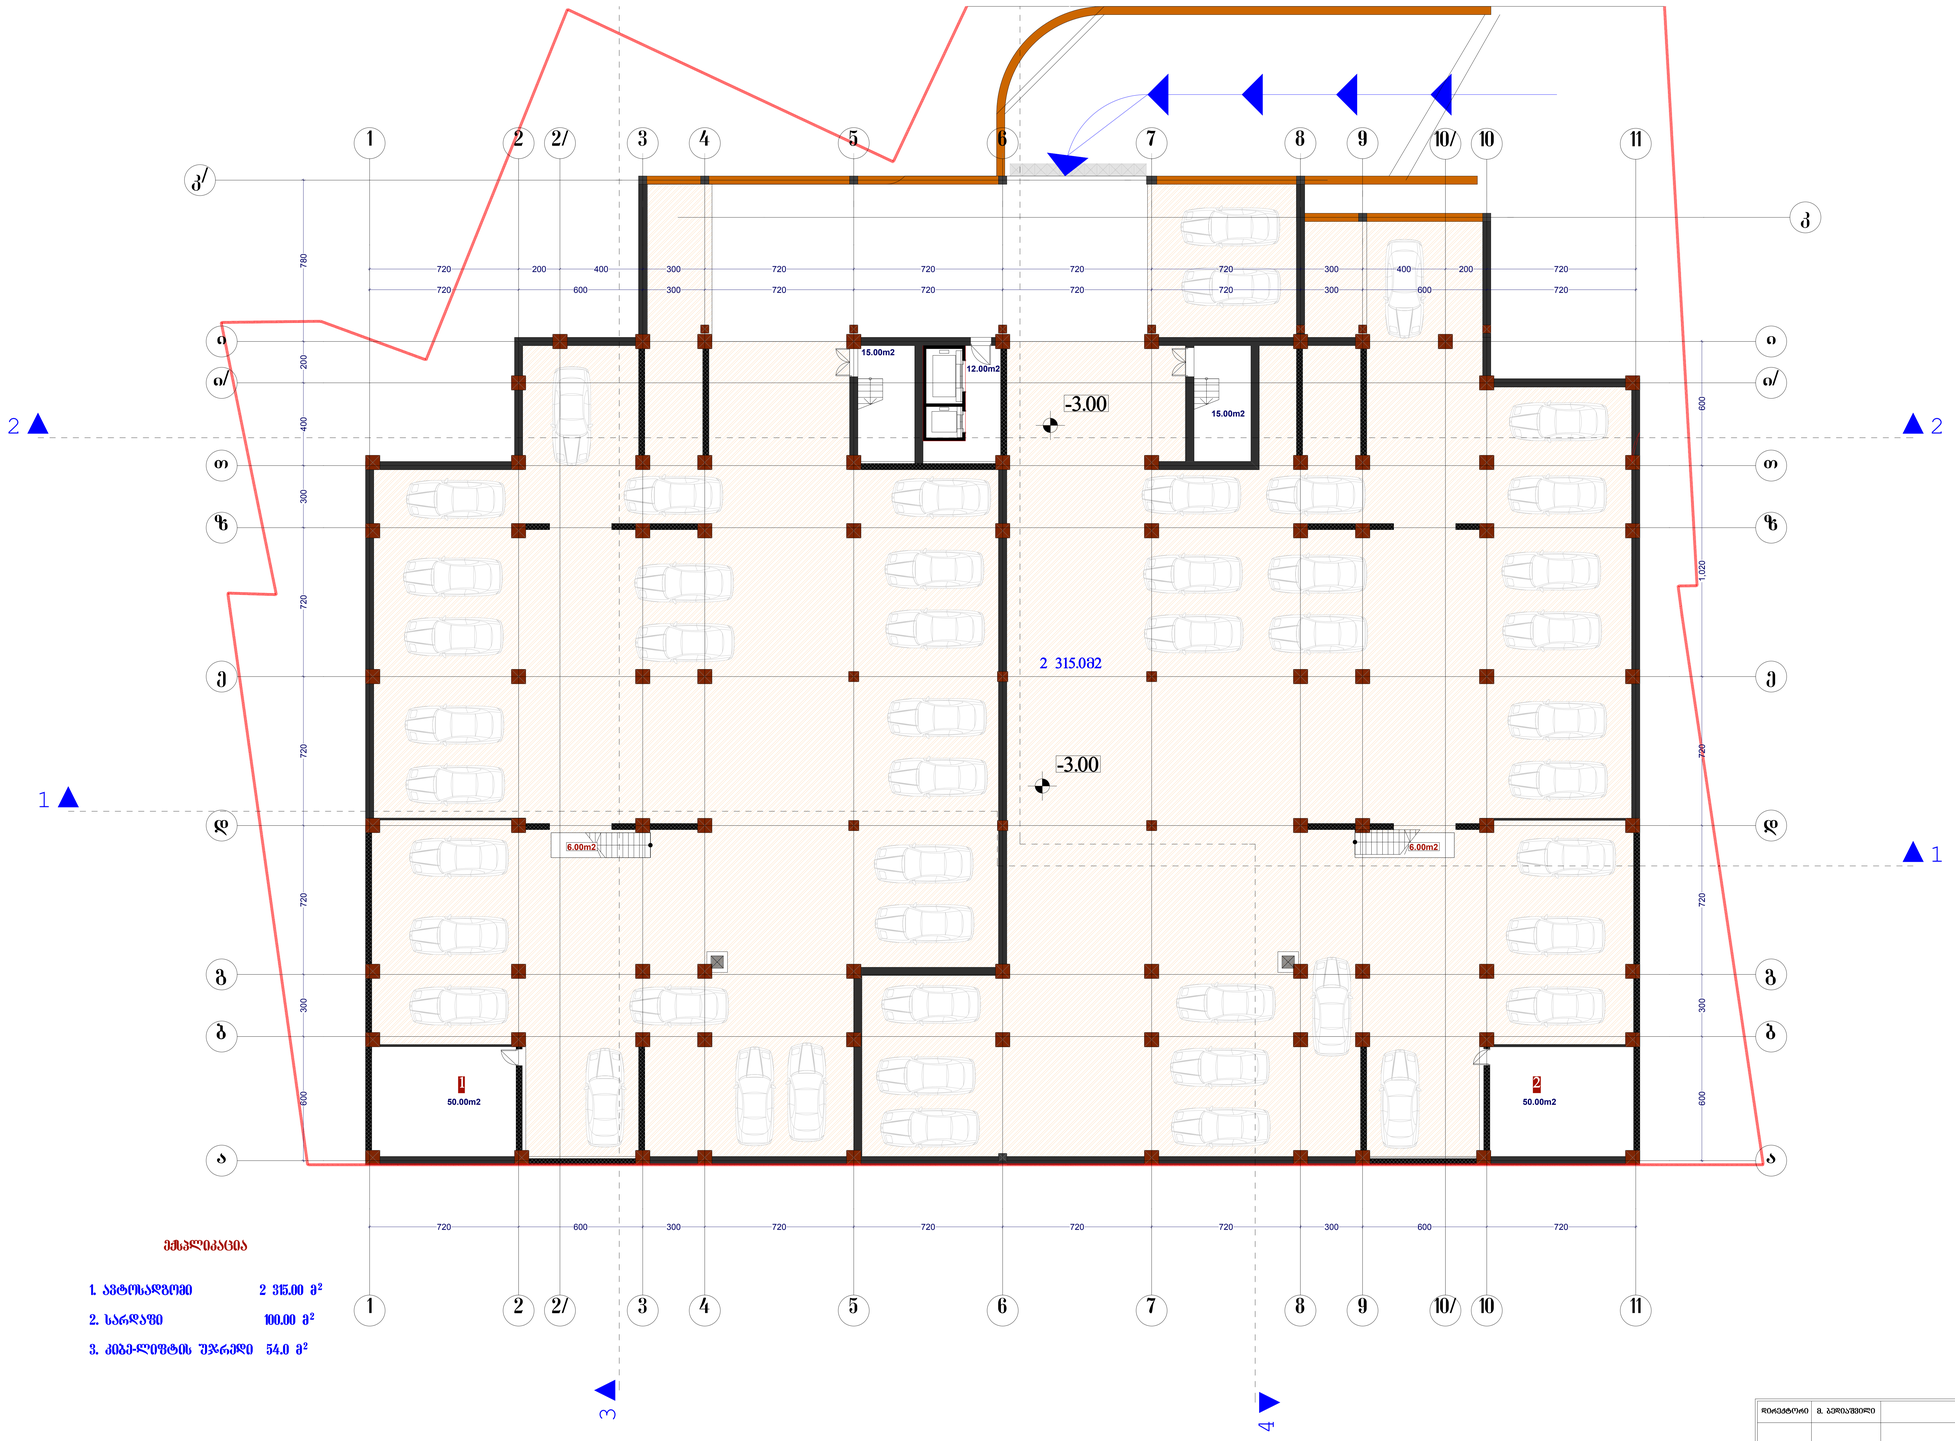

შენიშვნა

1. ავტოსადგომი	2 315.00 მ²
2. სარდაფი	100.00 მ²
3. კიბე-ლიფტის შეკრული	54.0 მ²

არქიტექტორი	მ. ბერიაშვილი		მრავალფუნქციური საცხოვრებელი სახლი	ხარისხი	ფურცელი №	მასშტაბი
				პ	ა-8	1:100
პროექტის მთ. არქიტექტორი	ე. მურღულია					
ავტორი	ე. მურღულია			2007		
ზაკონტრა.	ა. პარსონიან			შპს „მშენალდგენა“		
შესრულება	მ. ბერიაშვილი					

ვაკის „გვნეტა“ ბაზა

2007

ნინო ბერიძე	8. ბერიძე	3
ირაკლი ლილუაშვილი	3. ლილუაშვილი	
ანა ლილუაშვილი	3. ლილუაშვილი	
ლევან ლილუაშვილი	3. ლილუაშვილი	
ლია ლილუაშვილი	3. ლილუაშვილი	
ნინო ბერიძე	8. ბერიძე	

ბინის მესაკუთრეთა ამხანაგობა ვაკის „გვნეტა“	ნახაზის №4	ფურც.
ნახაზის დასახელება		
ფასადი 1-11		L100

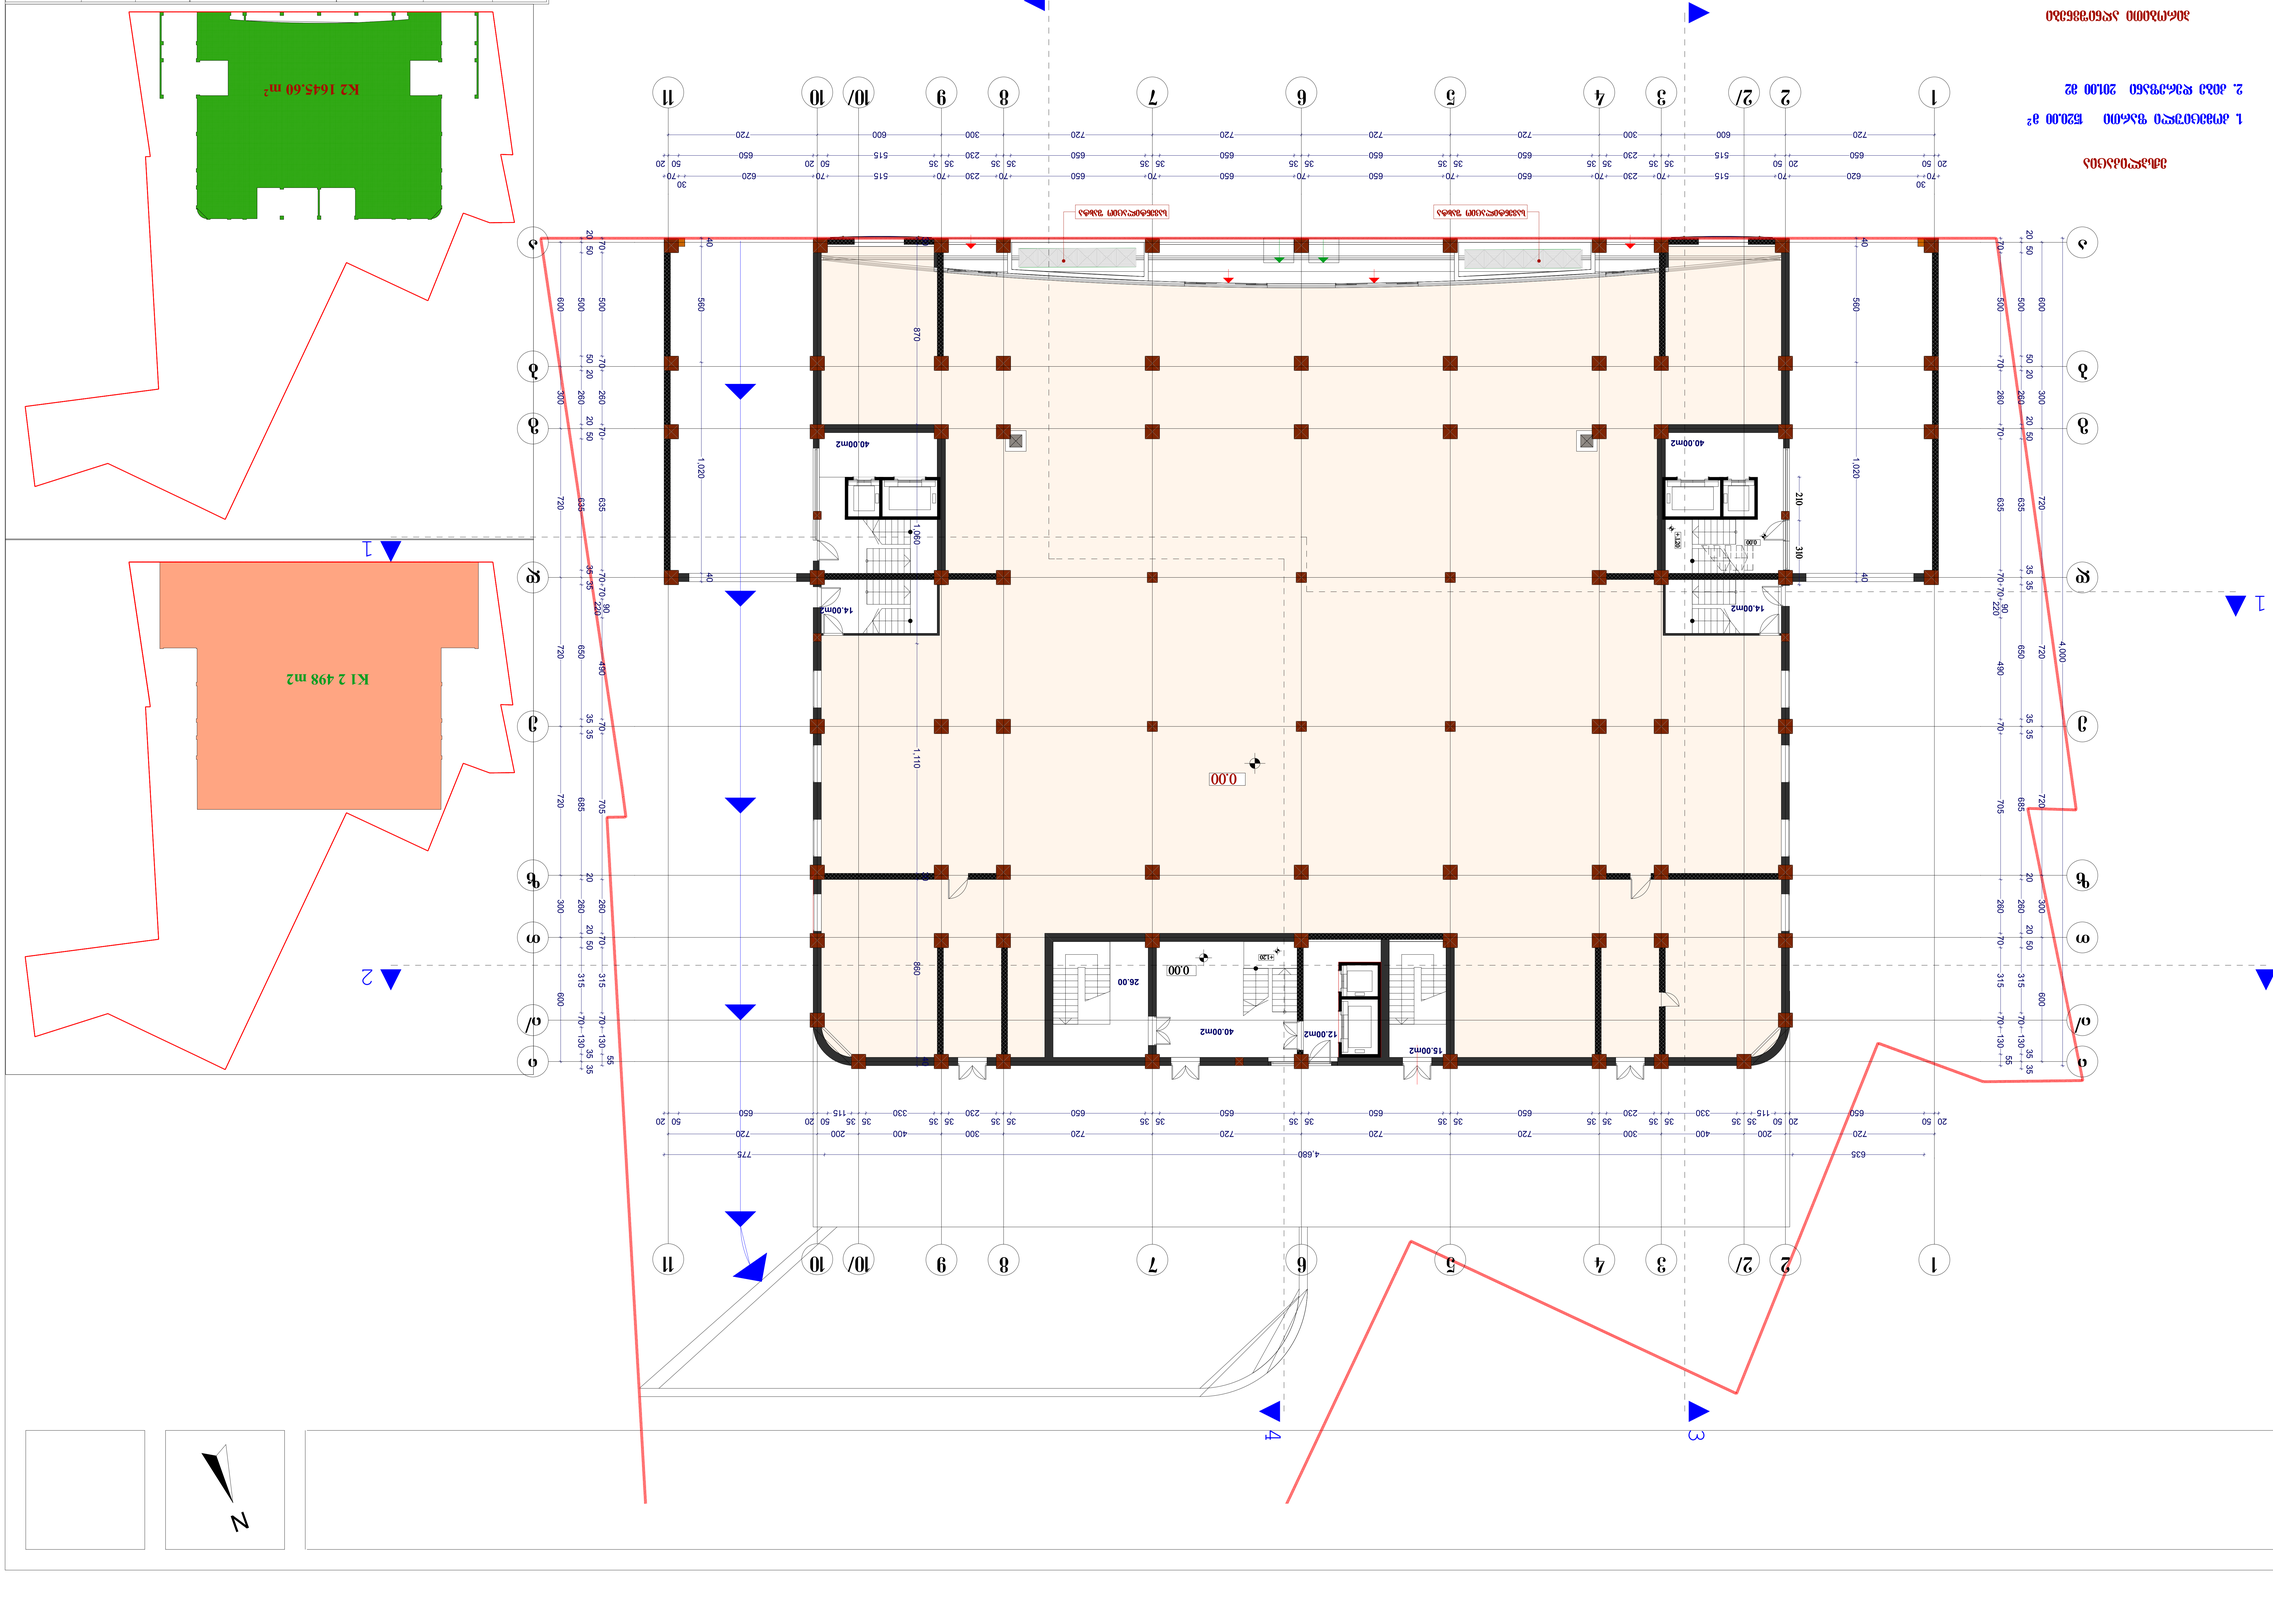

II კომერციული სართულის გეგმა
+4.500 ნიშნულზე

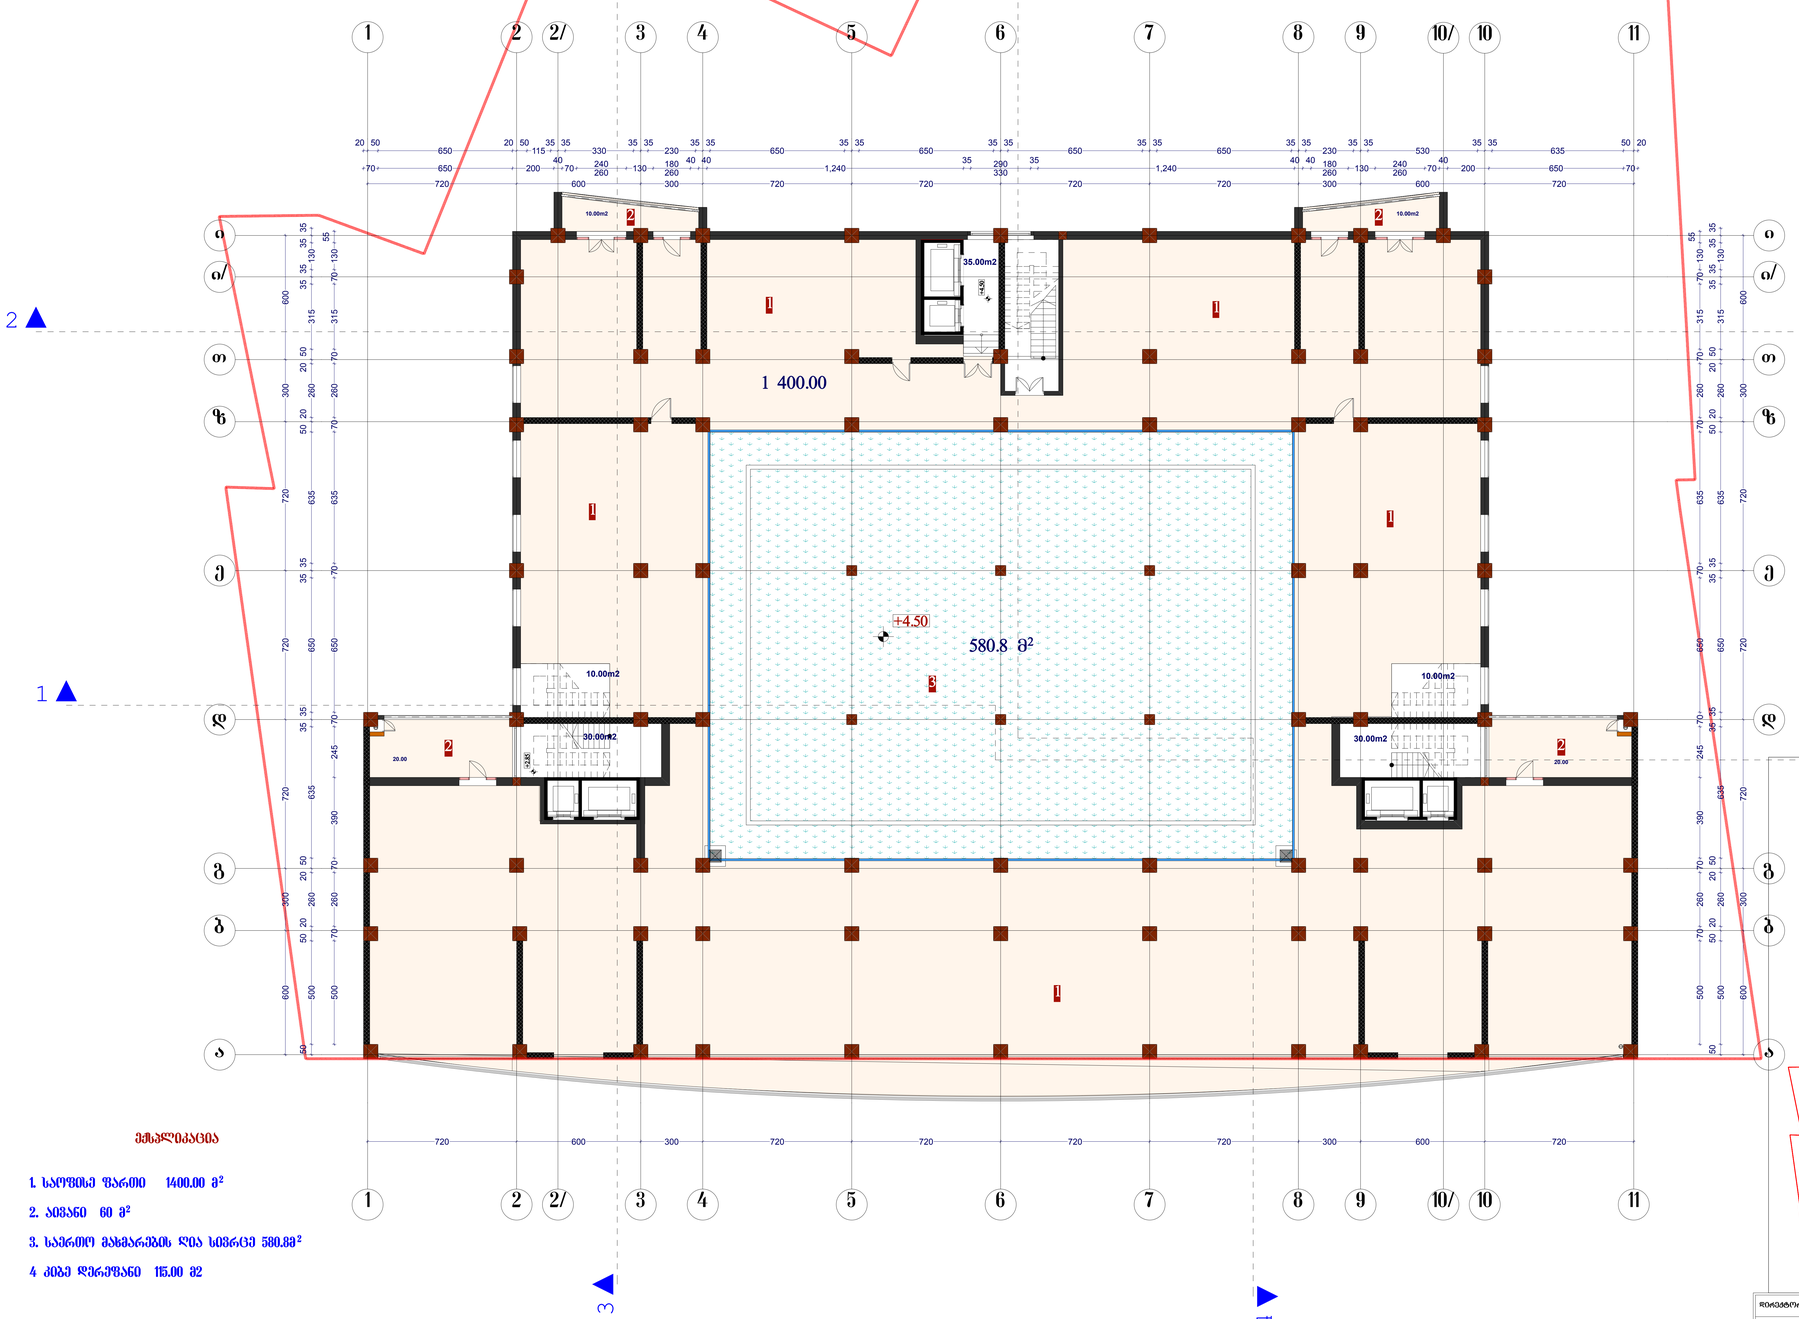

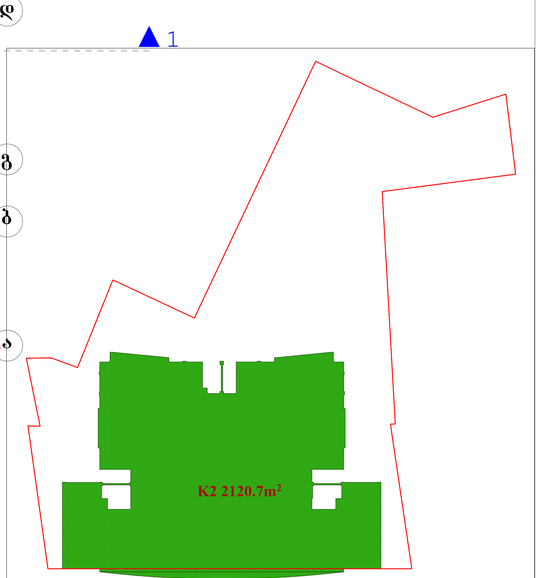

დირექტორი	მ. ჯოიაშვილი		მრავალფუნქციური საცხოვრებელი სახლი	სტადია	ფურცელი №	მასშტაბი
				პ	ა-8	1:100
პროექტის მთ. არქიტექტორი	მ. მერკვილა					
ავტორი	მ. მერკვილა			2007		
ზაამუშავა	ბ. ბარხოლიძე			შპს „მშენალდგენა“		
შესრულა	ბ. ბერიშვილი					

ექსპლიკაცია

1. სარეზისტო ზარიი 1400.00 მ²
2. ტუალეტი 60 მ²
3. საერთო მახმარების და სივრცე 580.8მ²
4. კიბე დერეფანი 115.00 მ2

I სართულის გეგმა
9.000 ნიშნულზე

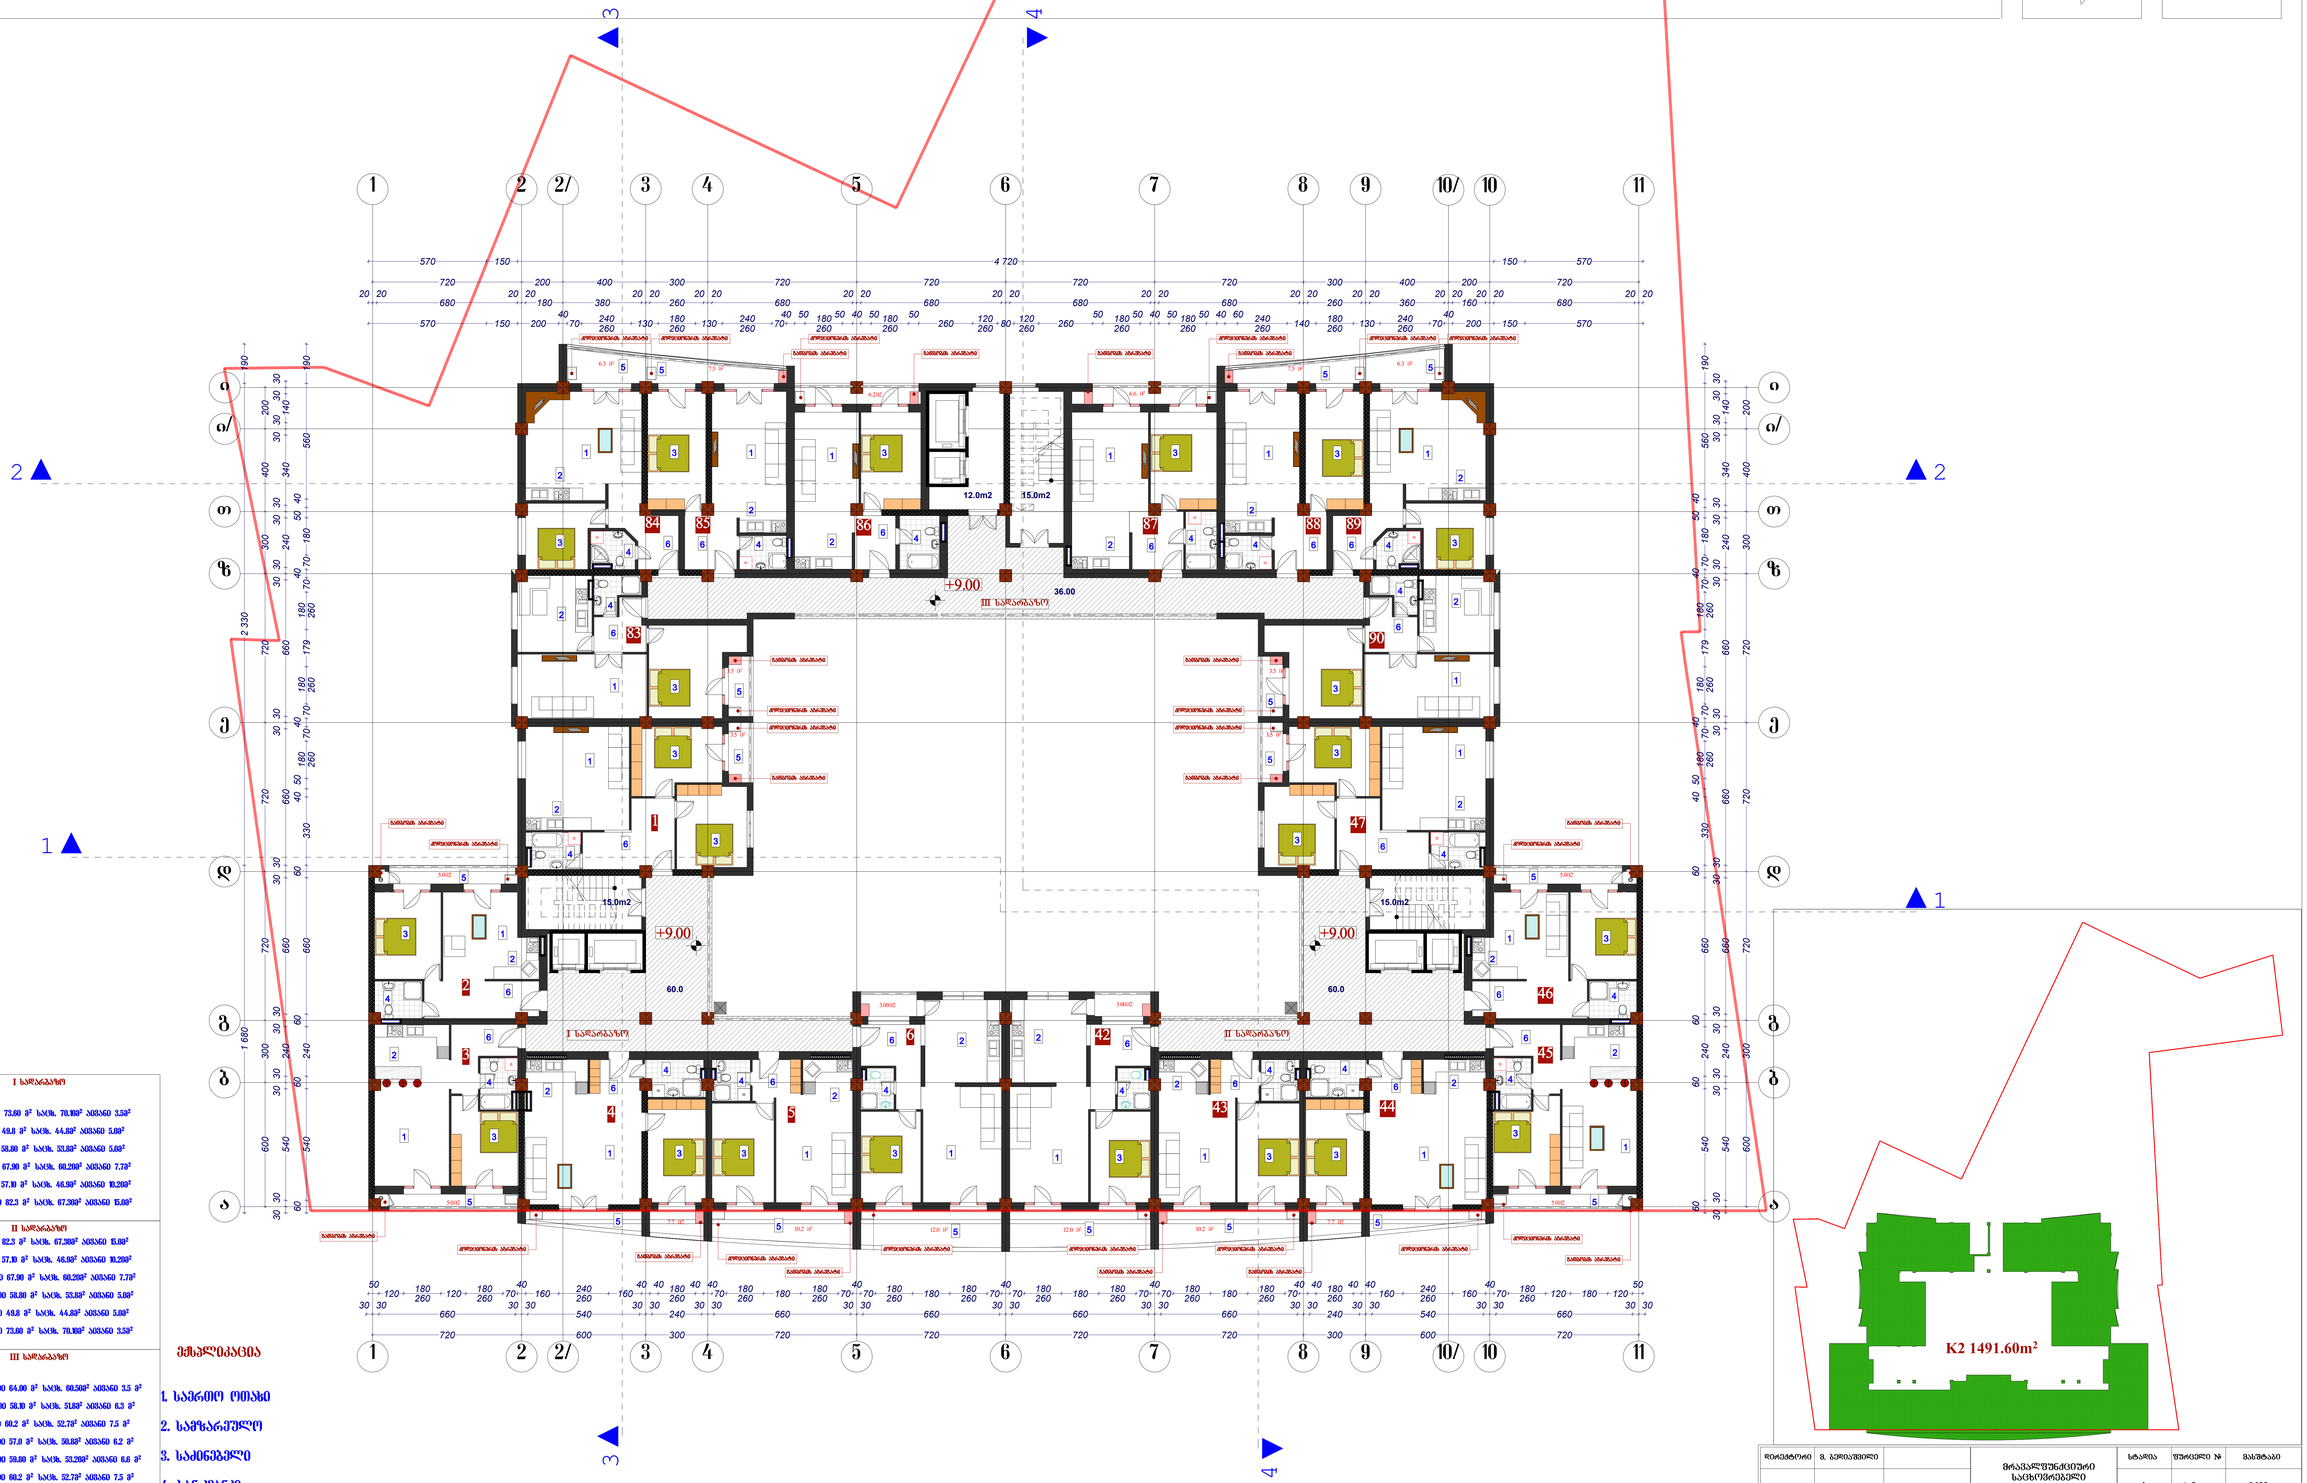

I სართული				
N1	სავარძელი	ზომები 73.60 მ²	საერთო 70.108²	პროექტი 3.5მ²
N2	სავარძელი	ზომები 49.8 მ²	საერთო 44.82²	პროექტი 5.0მ²
N3	სავარძელი	ზომები 58.80 მ²	საერთო 53.82²	პროექტი 5.0მ²
N4	სავარძელი	ზომები 67.90 მ²	საერთო 60.228²	პროექტი 7.7მ²
N5	სავარძელი	ზომები 57.10 მ²	საერთო 46.92²	პროექტი 10.20მ²
N6	სავარძელი	ზომები 82.3 მ²	საერთო 67.302²	პროექტი 15.0მ²

II სართული				
N42	სავარძელი	ზომები 82.3 მ²	საერთო 67.302²	პროექტი 15.0მ²
N43	სავარძელი	ზომები 57.10 მ²	საერთო 46.92²	პროექტი 10.20მ²
N44	სავარძელი	ზომები 67.90 მ²	საერთო 60.228²	პროექტი 7.7მ²
N45	სავარძელი	ზომები 58.80 მ²	საერთო 53.82²	პროექტი 5.0მ²
N46	სავარძელი	ზომები 49.8 მ²	საერთო 44.82²	პროექტი 5.0მ²
N47	სავარძელი	ზომები 73.60 მ²	საერთო 70.108²	პროექტი 3.5მ²

III სართული				
N83	სავარძელი	ზომები 64.00 მ²	საერთო 60.508²	პროექტი 3.5 მ²
N84	სავარძელი	ზომები 58.10 მ²	საერთო 51.88²	პროექტი 6.3 მ²
N85	სავარძელი	ზომები 60.2 მ²	საერთო 52.78²	პროექტი 7.5 მ²
N86	სავარძელი	ზომები 57.0 მ²	საერთო 50.88²	პროექტი 6.2 მ²
N87	სავარძელი	ზომები 58.80 მ²	საერთო 53.298²	პროექტი 6.6 მ²
N88	სავარძელი	ზომები 60.2 მ²	საერთო 52.78²	პროექტი 7.5 მ²
N89	სავარძელი	ზომები 58.10 მ²	საერთო 51.88²	პროექტი 6.3 მ²
N90	სავარძელი	ზომები 64.00 მ²	საერთო 60.508²	პროექტი 3.5 მ²

ჯამი-ფუძემდე 2210 მ²

მეზანლეპაცია

1. საერთო ოთახი
2. საშხაპეშეელე
3. საძინებელი
4. სანაკვანძე
5. აივანი
6. ჰოლი

დირექტორი	გ. ბერიაშვილი		მრავალფუნქციური საცხოვრებელი სახლი	სტადია	ფურცელი №	მასშტაბი
				პ	ა-8	1:100
პროექტის მთ. არქიტექტორი	ვ. მურღულია					
ავტორი	ვ. მურღულია					
ჩაკეთება	გ. ბაბიტონიძე			2007		
შემოწმება	გ. ბერიაშვილი			შპს „მშენალდგენა“		

II სართულის გეგმა
12.30 ნიშნულზე

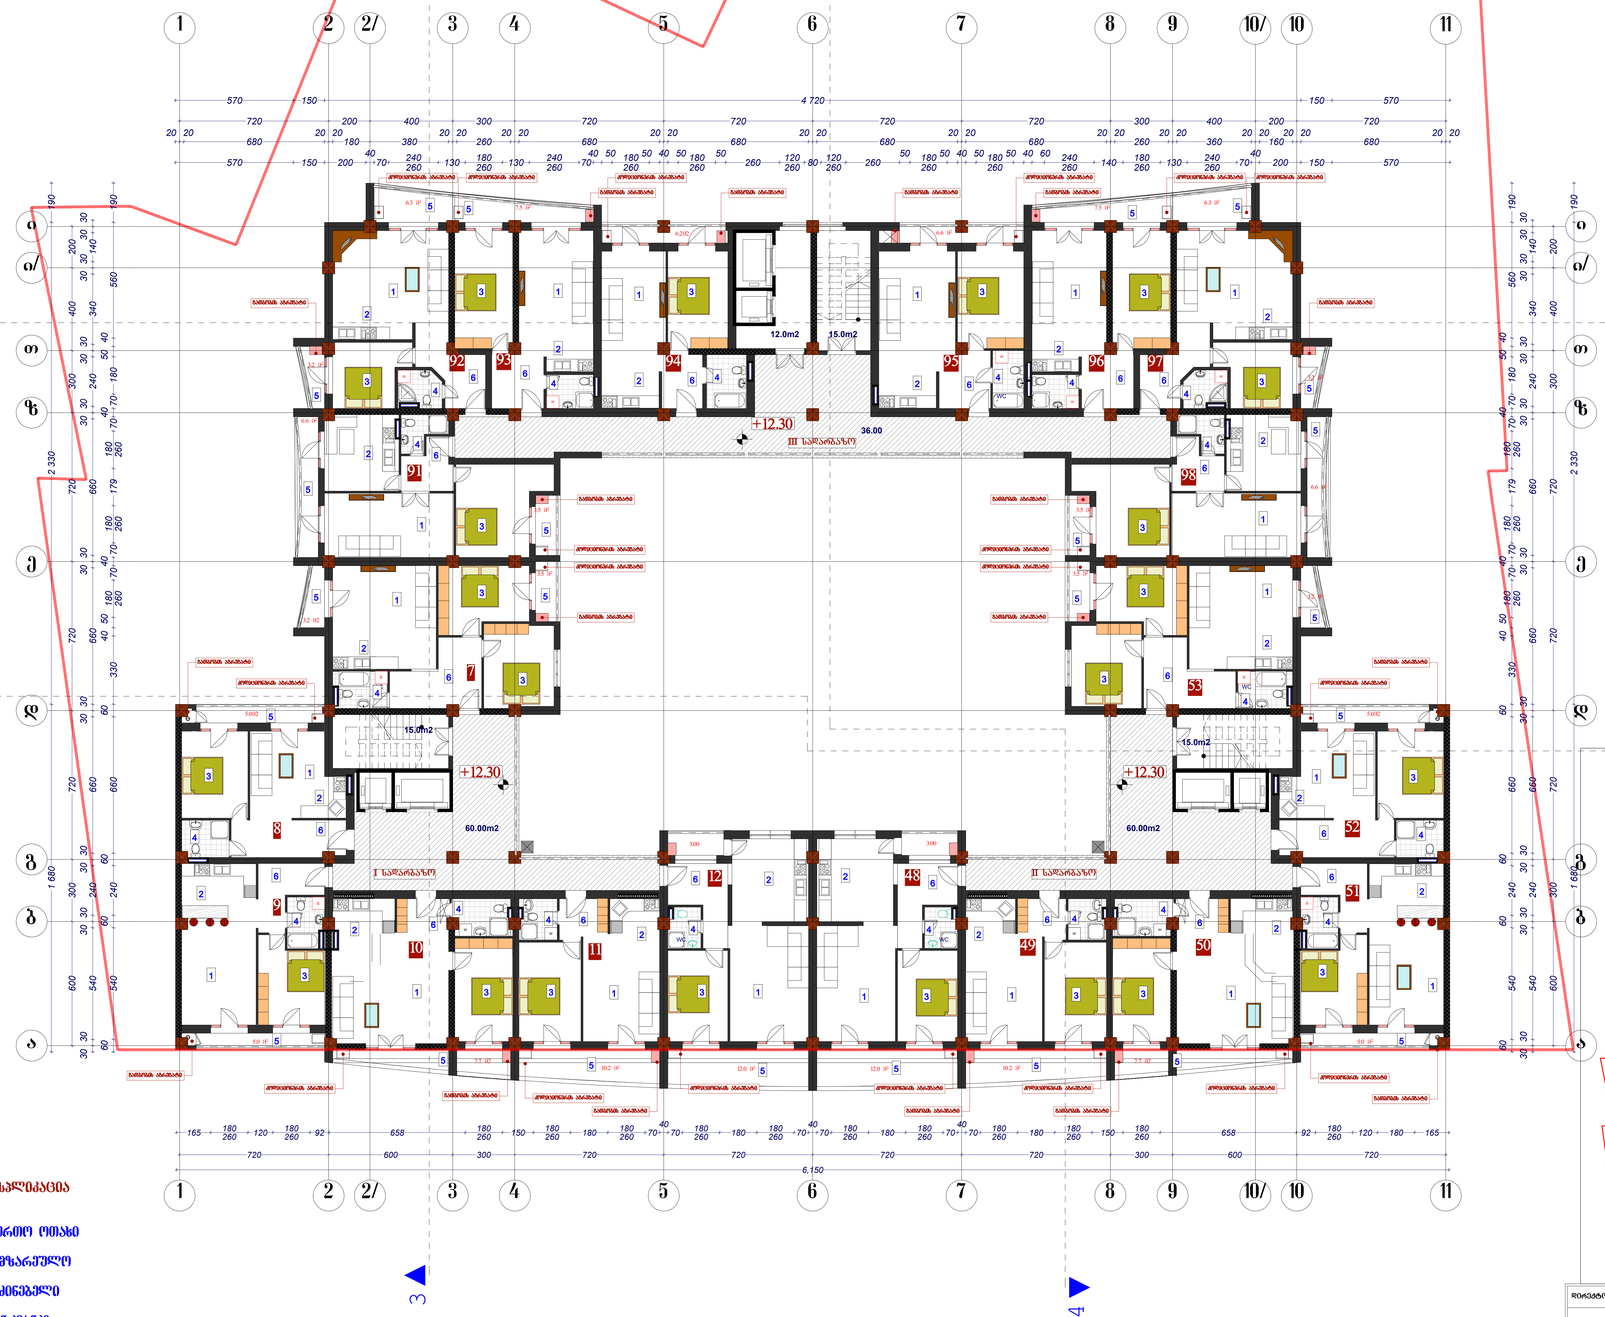

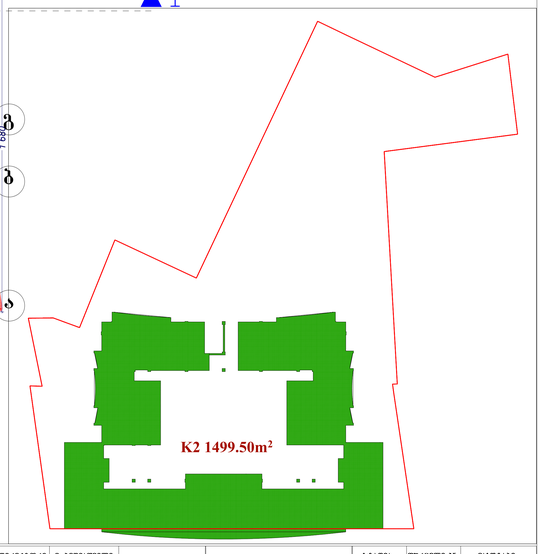

I სართული

N7 საბინაო ფართი 76.70 მ² საერთ. 78.80მ² პმპალი 6.69²
N8 საბინაო ფართი 49.8 მ² საერთ. 44.80² პმპალი 5.00²
N9 საბინაო ფართი 58.80 მ² საერთ. 53.80² პმპალი 5.00²
N10 საბინაო ფართი 67.90 მ² საერთ. 60.20მ² პმპალი 7.70²
N11 საბინაო ფართი 57.10 მ² საერთ. 46.90² პმპალი 10.20მ²
N12 საბინაო ფართი 82.3 მ² საერთ. 67.30მ² პმპალი 15.00²

II სართულზე

N48საბინაო ფართი 82.3 მ² საერთ. 67.30მ² პმპალი 15.00²
N49საბინაო ფართი 57.10 მ² საერთ. 46.90² პმპალი 10.20მ²
N50 საბინაო ფართი 67.90 მ² საერთ. 60.20მ² პმპალი 7.70²
N51 საბინაო ფართი 58.80 მ² საერთ. 53.80² პმპალი 5.00²
N52 საბინაო ფართი 49.8 მ² საერთ. 44.80² პმპალი 5.00²
N53 საბინაო ფართი 76.70 მ² საერთ. 70.10მ² პმპალი 6.60²

III სართულზე

N91 საბინაო ფართი 70.60 მ² საერთ. 60.50მ² პმპალი 10.10²
N92 საბინაო ფართი 61.3 მ² საერთ. 51.80² პმპალი 9.5 მ²
N93 საბინაო ფართი 60.2 მ² საერთ. 52.70² პმპალი 7.5 მ²
N94 საბინაო ფართი 57.0 მ² საერთ. 50.80² პმპალი 6.2 მ²
N95 საბინაო ფართი 59.80 მ² საერთ. 53.20მ² პმპალი 6.6 მ²
N96 საბინაო ფართი 60.2 მ² საერთ. 52.70² პმპალი 7.5 მ²
N97 საბინაო ფართი 61.50 მ² საერთ. 51.80მ² პმპალი 9.5 მ²
N98 საბინაო ფართი 70.60 მ² საერთ. 60.50მ² პმპალი 10.10²

პმპალიპაცია 2210 მ²

მშპალიპაცია

1. საერთო ღობით
2. სამზარეულო
3. სანიტარული
4. სან.კვანძი
5. აივანი
6. ჰოლი

არქიტექტორი	ბ. ბერიაშვილი		მრავალფუნქციური საცხოვრებელი სახლი	სტადია	ფურცელი №	მასშტაბი
				პ	ა-8	1:100
პროექტის მთ. არქიტექტორი	ე. მელიქიშვილი					
პროექტი	ე. მელიქიშვილი			2007		
შეკეთება	ბ. ბერიაშვილი			შპს „მშენალდგენა“		
შესრულება	ბ. ბერიაშვილი					

III სართულის გეგმა
15.60 ნიშნულზე

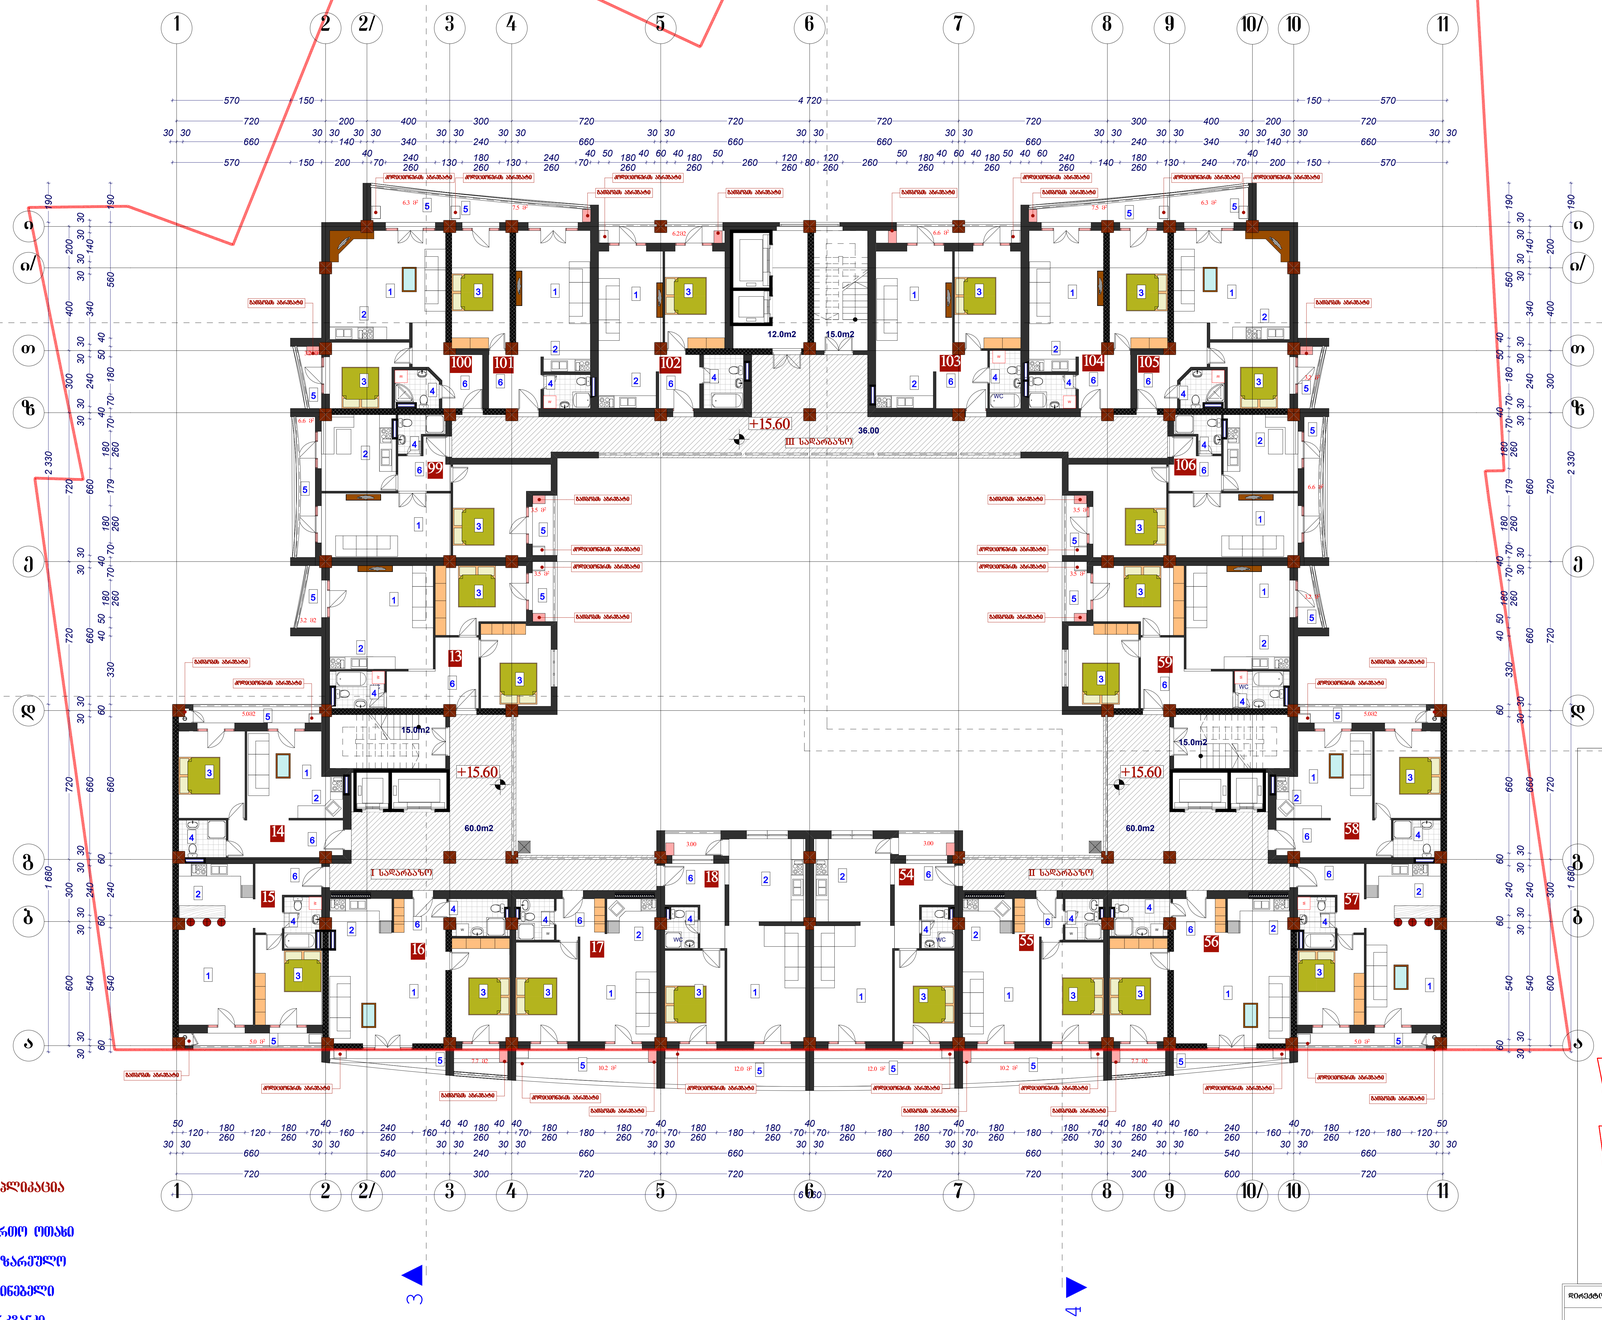

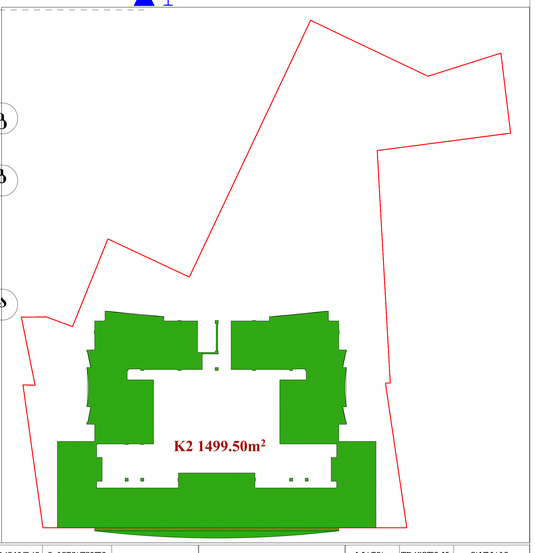

I სართული

№13 საბინაო ფართი 76.70 მ² საერთ. 78.10მ² პმპალი 6.69მ²
№14 საბინაო ფართი 49.8 მ² საერთ. 44.8მ² პმპალი 5.0მ²
№15 საბინაო ფართი 58.80 მ² საერთ. 53.8მ² პმპალი 5.0მ²
№16 საბინაო ფართი 67.90 მ² საერთ. 60.20მ² პმპალი 7.7მ²
№17 საბინაო ფართი 57.10 მ² საერთ. 46.9მ² პმპალი 10.20მ²
№18 საბინაო ფართი 82.3 მ² საერთ. 67.30მ² პმპალი 15.0მ²

II სართული

№54საბინაო ფართი 82.3 მ² საერთ. 67.30მ² პმპალი 15.0მ²
№55საბინაო ფართი 57.10 მ² საერთ. 46.9მ² პმპალი 10.20მ²
№56 საბინაო ფართი 67.90 მ² საერთ. 60.20მ² პმპალი 7.7მ²
№57 საბინაო ფართი 58.80 მ² საერთ. 53.8მ² პმპალი 5.0მ²
№58 საბინაო ფართი 49.8 მ² საერთ. 44.8მ² პმპალი 5.0მ²
№59 საბინაო ფართი 76.70 მ² საერთ. 78.10მ² პმპალი 6.69მ²

III სართული

№100 საბინაო ფართი 70.60 მ² საერთ. 60.50მ² პმპალი 10.1მ²
№101 საბინაო ფართი 61.3 მ² საერთ. 51.8მ² პმპალი 9.5 მ²
№102 საბინაო ფართი 60.2 მ² საერთ. 52.7მ² პმპალი 7.5 მ²
№103 საბინაო ფართი 57.0 მ² საერთ. 50.8მ² პმპალი 6.2 მ²
№104 საბინაო ფართი 59.80 მ² საერთ. 53.2მ² პმპალი 6.6 მ²
№105 საბინაო ფართი 60.2 მ² საერთ. 52.7მ² პმპალი 7.5 მ²
№106 საბინაო ფართი 61.30 მ² საერთ. 51.8მ² პმპალი 9.5 მ²
№107 საბინაო ფართი 70.60 მ² საერთ. 60.50მ² პმპალი 10.1მ²

პმპალ-ფართი 221.0 მ²

ექსპლიკაცია

1. საერთო ოთახი
2. სამზარეულო
3. საძინებელი
4. სან.კვანძი
5. აივანი
6. პოლი

მთავარი არქიტექტორი	ბ. ბერიაშვილი		მრავალფუნქციური საცხოვრებელი სახლი	სტადია / შენობის № / მასშტაბი
პროექტის მთ. არქიტექტორი	ე. მელიქიშვილი			პ / ა-8 / 1:100
პროექტი	ე. მელიქიშვილი			2007
ჩაფორმება	ბ. ბარამიძე			შპს „მშენალდგენა“
შესრულება	ბ. ბერიაშვილი			

IV სართულის გეგმა
18.90 ნიშნულზე

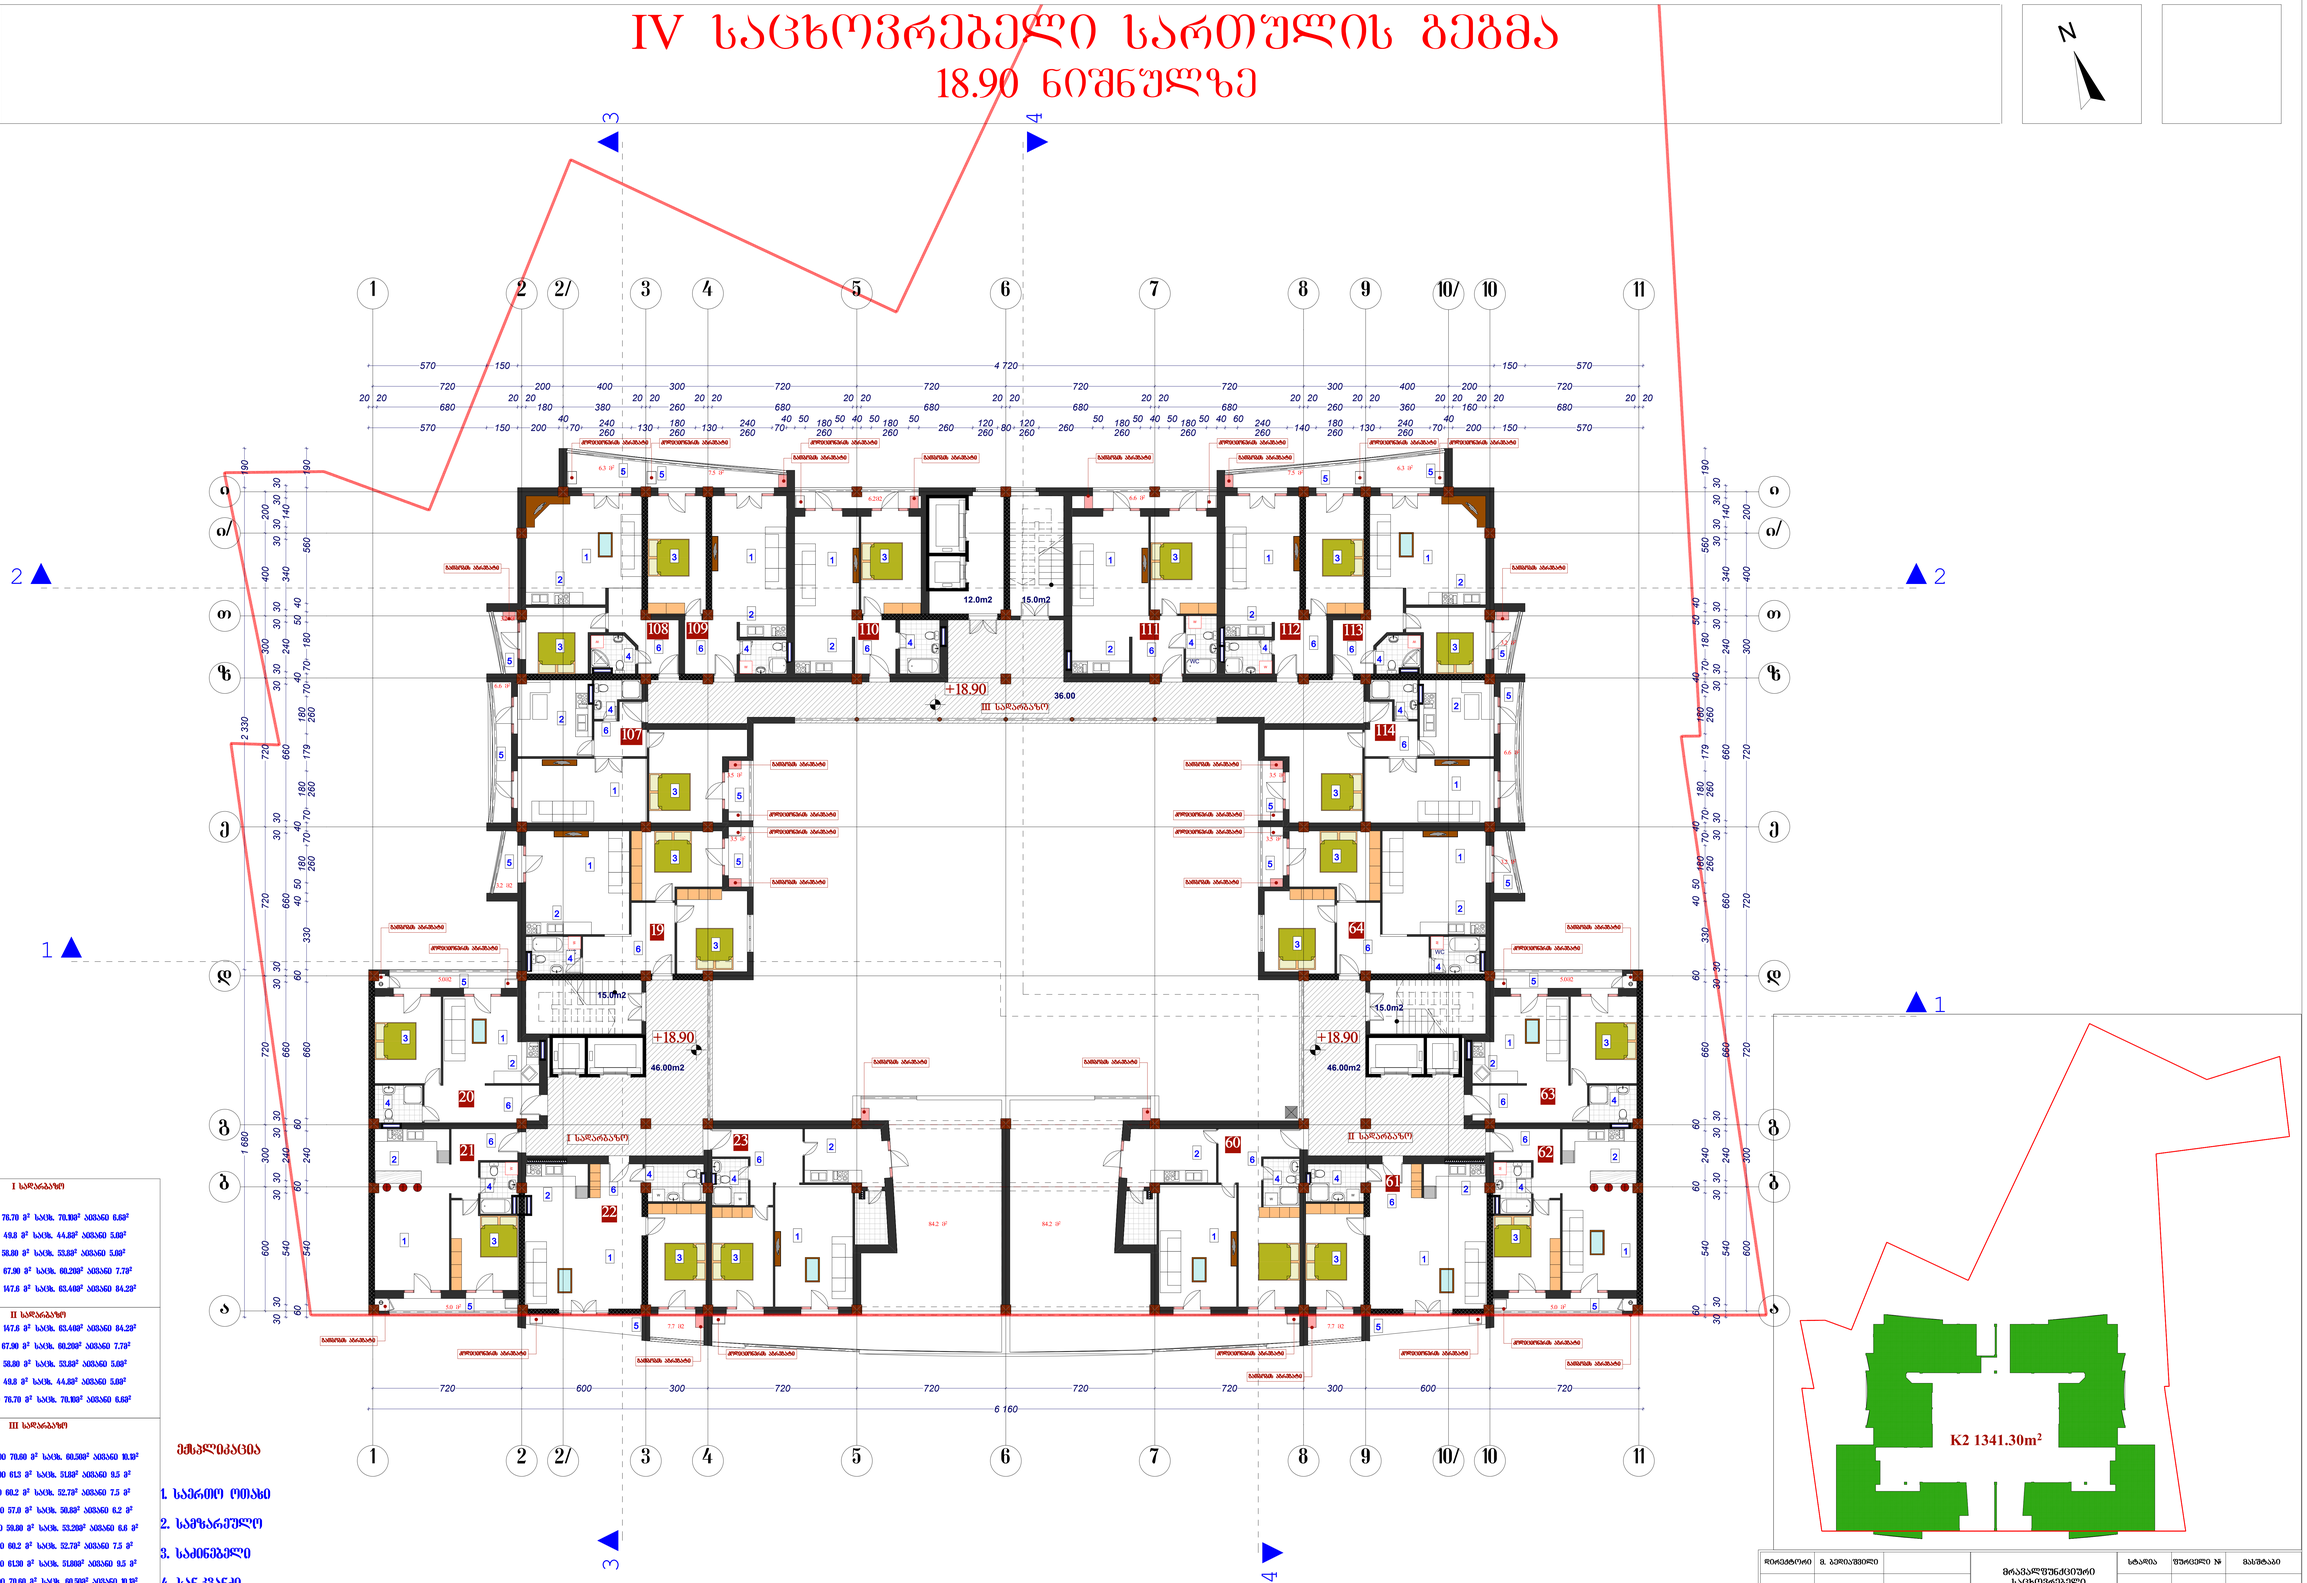

I სართული

- №19 სანაგმო ზანები 76.70 მ² სპეც. 70.10მ² პმპსი 6.60²
- №20 სანაგმო ზანები 49.8 მ² სპეც. 44.8მ² პმპსი 5.0მ²
- №21 სანაგმო ზანები 58.80 მ² სპეც. 53.8მ² პმპსი 5.0მ²
- №22 სანაგმო ზანები 67.90 მ² სპეც. 60.20მ² პმპსი 7.7მ²
- №23 სანაგმო ზანები 147.5 მ² სპეც. 63.40მ² პმპსი 84.2მ²

II სართული

- №60 სანაგმო ზანები 147.5 მ² სპეც. 63.40მ² პმპსი 84.2მ²
- №61 სანაგმო ზანები 67.90 მ² სპეც. 60.20მ² პმპსი 7.7მ²
- №62 სანაგმო ზანები 58.80 მ² სპეც. 53.8მ² პმპსი 5.0მ²
- №63 სანაგმო ზანები 49.8 მ² სპეც. 44.8მ² პმპსი 5.0მ²
- №64 სანაგმო ზანები 76.70 მ² სპეც. 70.10მ² პმპსი 6.60²

III სართული

- №107 სანაგმო ზანები 70.60 მ² სპეც. 60.50მ² პმპსი 10.1მ²
- №108 სანაგმო ზანები 61.3 მ² სპეც. 51.8მ² პმპსი 9.5 მ²
- №109 სანაგმო ზანები 60.2 მ² სპეც. 52.7მ² პმპსი 7.5 მ²
- №110 სანაგმო ზანები 57.0 მ² სპეც. 50.8მ² პმპსი 6.2 მ²
- №111 სანაგმო ზანები 59.80 მ² სპეც. 53.2მ² პმპსი 6.6 მ²
- №112 სანაგმო ზანები 60.2 მ² სპეც. 52.7მ² პმპსი 7.5 მ²
- №113 სანაგმო ზანები 61.30 მ² სპეც. 51.8მ² პმპსი 9.5 მ²
- №114 სანაგმო ზანები 70.60 მ² სპეც. 60.50მ² პმპსი 10.1მ²

ჯამური ფართი 815.0 მ²

მშპალიკაცია

1. საერთო ოთახი
2. სამზარეულო
3. საძინებელი
4. სან.კვანძი
5. აივანი
6. ჰოლი

დირექტორი	ზ. ჯორბენაძე		მრავალფუნქციური საცხოვრებელი სახლი	სტადია	ფურცელი №	მასშტაბი
				პ	ა-8	1:100
პროექტის მთ. არქიტექტორი	ე. მურღულია					
ავტორი	ე. მურღულია			2007		
შეასრულა	ბ. ბარისთავი			შპს „მშენარდგენა“		
შემოწმა	ბ. ბერიძეთი					

V სართულის გეგმა
22.20 ნიშნულზე

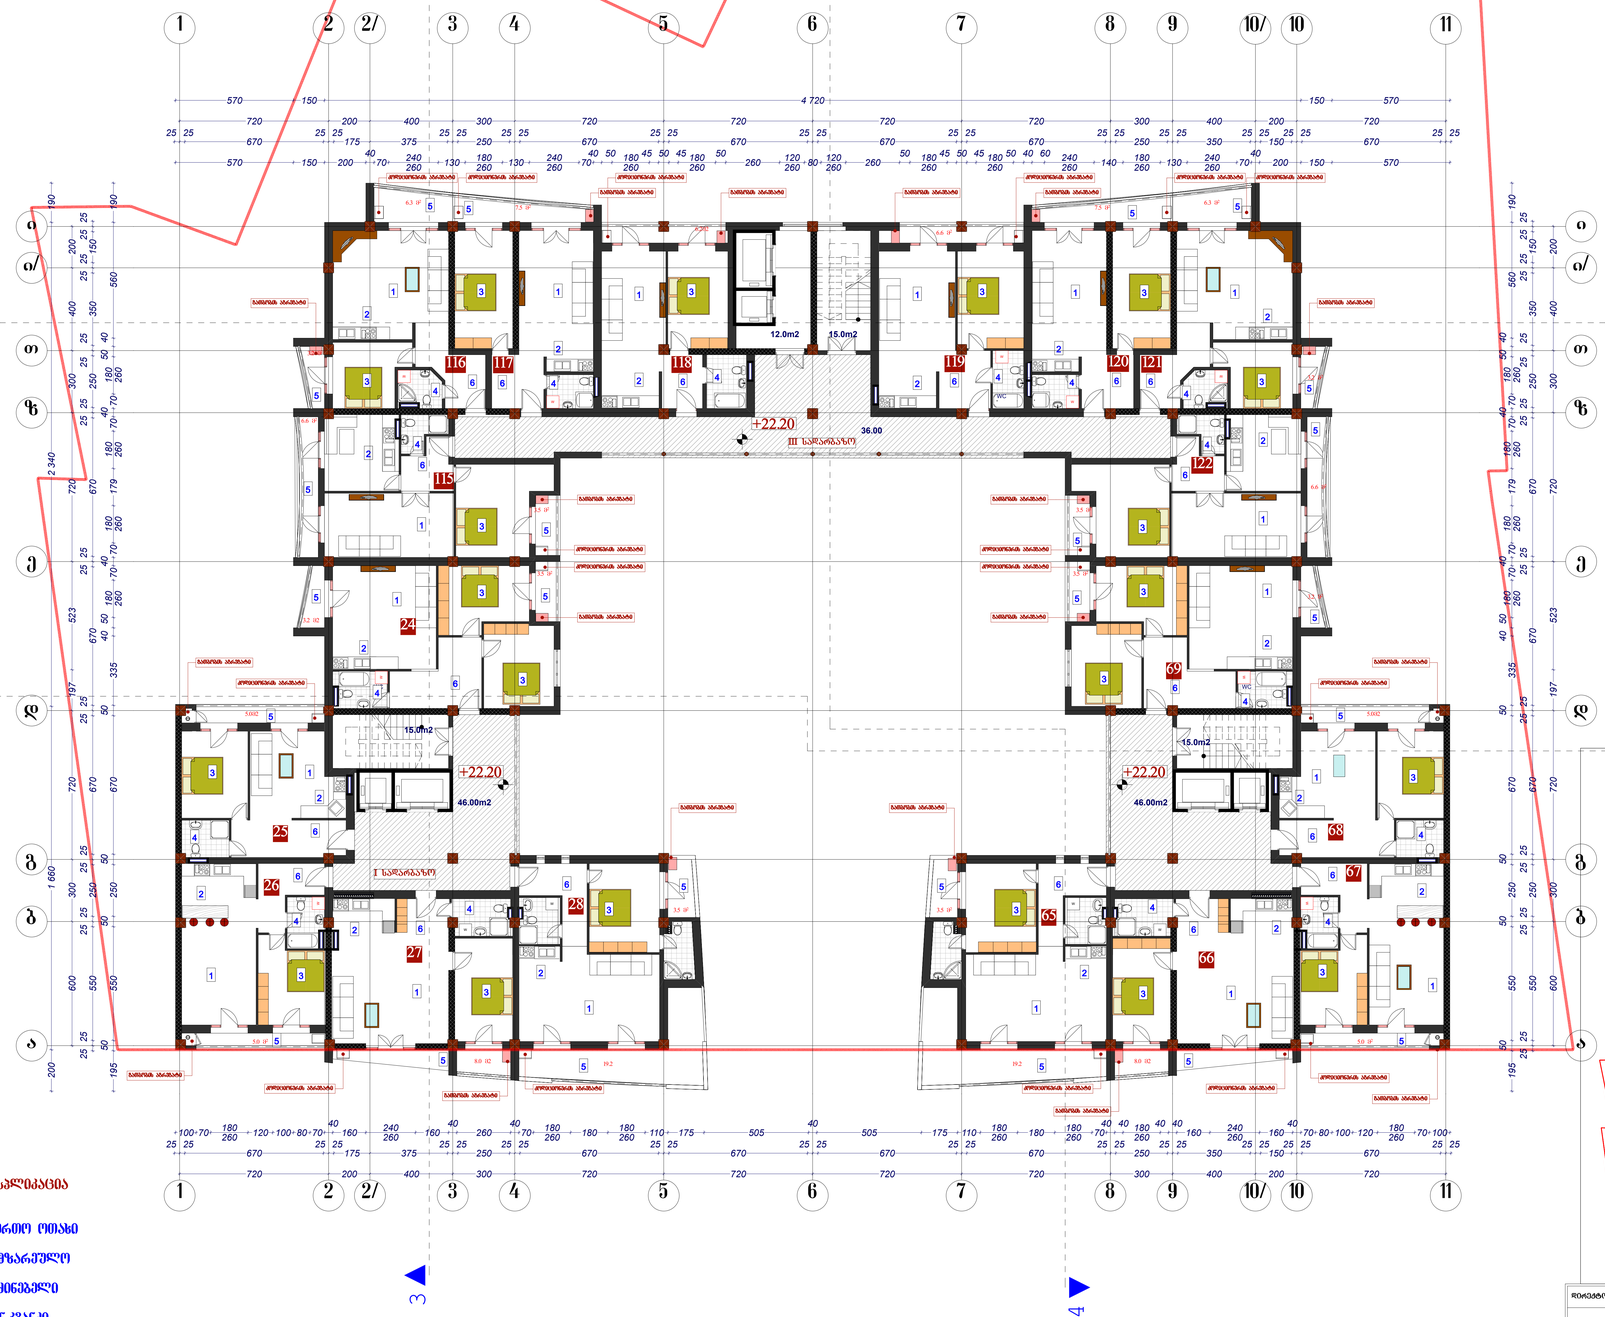

I სართული

№24 საცხოვრებელი ფართი 76.70 მ² საერთო 70.103² პრივატული 6.63²
№25 საცხოვრებელი ფართი 49.8 მ² საერთო 44.83² პრივატული 5.03²
№26 საცხოვრებელი ფართი 58.80 მ² საერთო 53.83² პრივატული 5.03²
№27 საცხოვრებელი ფართი 87.90 მ² საერთო 80.298² პრივატული 7.73²
№28 საცხოვრებელი ფართი 82.00 მ² საერთო 59.38² პრივატული 22.708²

II სართული

№65 საცხოვრებელი ფართი 82.00 მ² საერთო 59.38² პრივატული 22.708²
№66 საცხოვრებელი ფართი 87.90 მ² საერთო 80.298² პრივატული 7.73²
№67 საცხოვრებელი ფართი 58.80 მ² საერთო 53.83² პრივატული 5.03²
№68 საცხოვრებელი ფართი 49.8 მ² საერთო 44.83² პრივატული 5.03²
№69 საცხოვრებელი ფართი 76.70 მ² საერთო 70.103² პრივატული 6.63²

III სართული

№115 საცხოვრებელი ფართი 70.60 მ² საერთო 60.508² პრივატული 10.19²
№116 საცხოვრებელი ფართი 61.3 მ² საერთო 51.69² პრივატული 9.5 მ²
№117 საცხოვრებელი ფართი 60.2 მ² საერთო 52.78² პრივატული 7.5 მ²
№118 საცხოვრებელი ფართი 57.0 მ² საერთო 50.83² პრივატული 6.2 მ²
№119 საცხოვრებელი ფართი 59.80 მ² საერთო 53.208² პრივატული 6.6 მ²
№120 საცხოვრებელი ფართი 60.2 მ² საერთო 52.78² პრივატული 7.5 მ²
№121 საცხოვრებელი ფართი 61.30 მ² საერთო 51.80² პრივატული 9.5 მ²
№122 საცხოვრებელი ფართი 70.60 მ² საერთო 60.508² პრივატული 10.19²

მეზანინი

1. საერთო ოთახი
2. სამზარეულო
3. საძინებელი
4. სანაცვლო
5. აივანი
6. პილო

მეზანინის ფართი 185.0 მ²

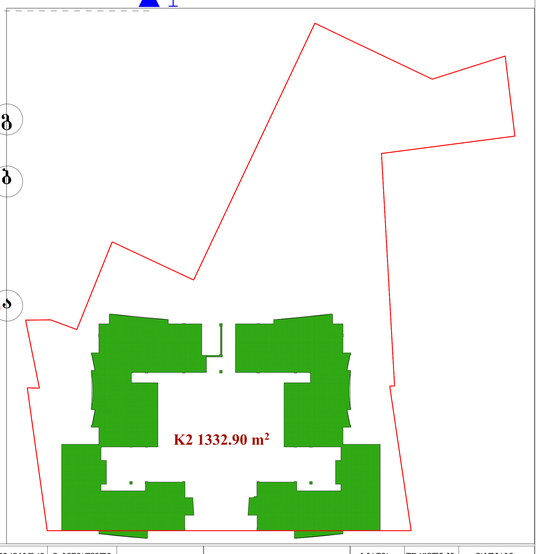

ხელმძღვანელი	ზ. ბერიაშვილი		მრავალფუნქციური საცხოვრებელი სახლი	სტადია	ფურცელი №	მასშტაბი
				პ	ა-8	1:100
პროექტის მთ. არქიტექტორი	ე. მურღულია					
ასტორი	ე. მურღულია			2007		
შეასრულა	ბ. ბაბუნიძე			შპს „მშენალდგენა“		
შეამოწმა	ბ. ბერიშვილი					

VI სართულის გეგმა
25.50 ნიშნულზე

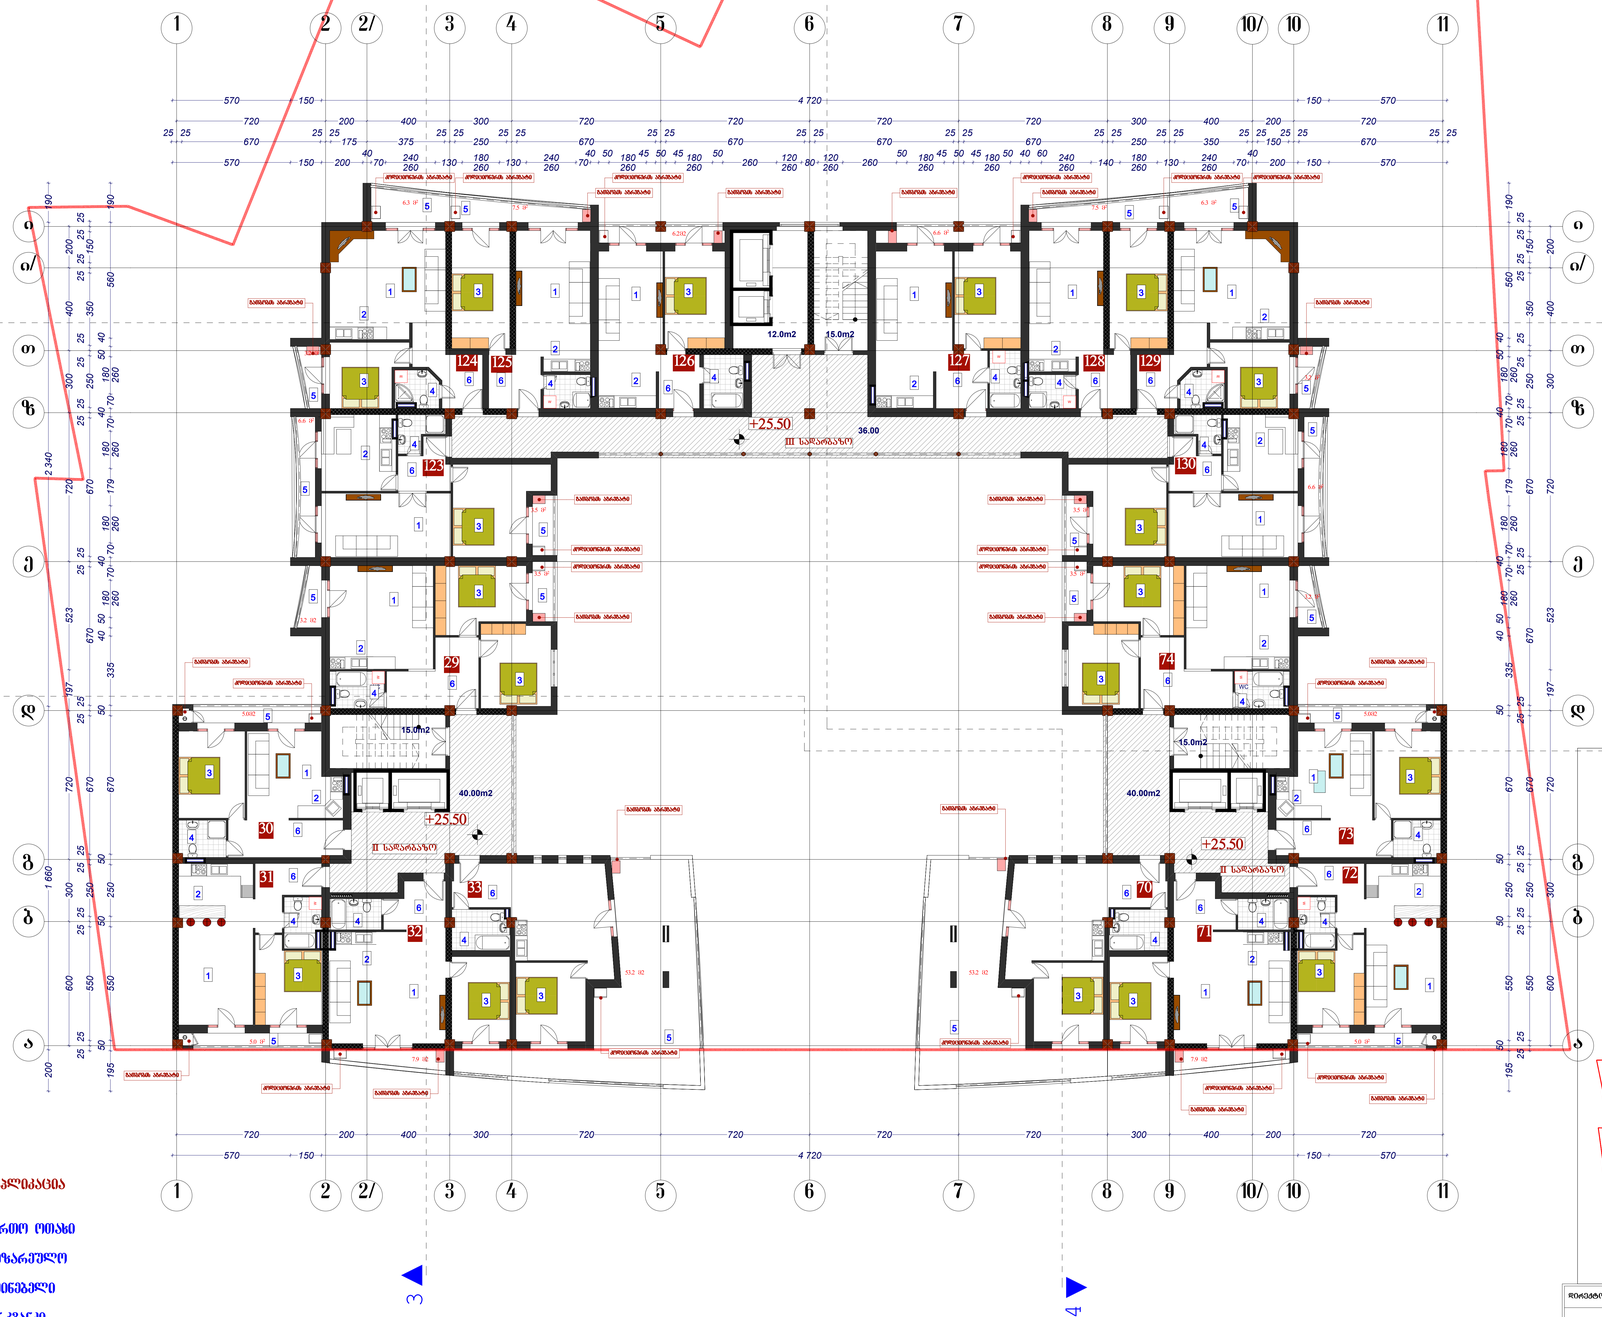

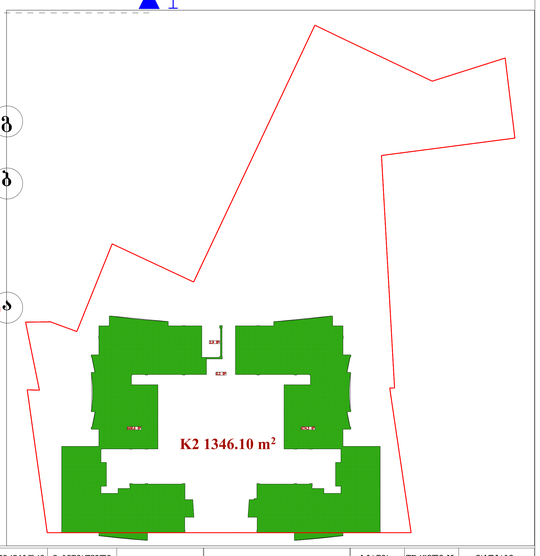

I სართული

№29 საბინაო ფართი 76.70 მ² საერთო 70.10მ² პმპალი 6.60²
№30 საბინაო ფართი 49.8 მ² საერთო 44.8მ² პმპალი 5.00²
№31 საბინაო ფართი 58.80 მ² საერთო 53.8მ² პმპალი 5.00²
№32 საბინაო ფართი 59.50 მ² საერთო 51.6მ² პმპალი 7.90²
№33 საბინაო ფართი 99.70 მ² საერთო 46.5მ² პმპალი 53.20²

II სართული

№70 საბინაო ფართი 99.70 მ² საერთო 46.50მ² პმპალი 53.20²
№71 საბინაო ფართი 59.50 მ² საერთო 51.6მ² პმპალი 7.90²
№72 საბინაო ფართი 58.80 მ² საერთო 53.8მ² პმპალი 5.00²
№73 საბინაო ფართი 49.8 მ² საერთო 44.8მ² პმპალი 5.00²
№74 საბინაო ფართი 76.70 მ² საერთო 70.10მ² პმპალი 6.60²

III სართული

№23 საბინაო ფართი 70.60 მ² საერთ. 60.50მ² პმპალი 10.10²
№24 საბინაო ფართი 61.3 მ² საერთ. 51.8მ² პმპალი 9.5 მ²
№25 საბინაო ფართი 60.2 მ² საერთ. 52.7მ² პმპალი 7.5 მ²
№26 საბინაო ფართი 57.0 მ² საერთ. 50.8მ² პმპალი 6.2 მ²
№27 საბინაო ფართი 59.80 მ² საერთ. 53.20მ² პმპალი 6.6 მ²
№28 საბინაო ფართი 60.2 მ² საერთ. 52.7მ² პმპალი 7.5 მ²
№29 საბინაო ფართი 61.30 მ² საერთ. 51.80მ² პმპალი 9.5 მ²
№30 საბინაო ფართი 70.60 მ² საერთ. 60.50მ² პმპალი 10.10²

ჯამური ფართი 1713.0 მ²

მეზანდახაზი

1. საგარეთ ოთახი
2. სამზარეულო
3. საძინებელი
4. სან.კვანძი
5. აივანი
6. პოლი

ხელმძღვანელი	ზ. ბერიაშვილი		მრავალფუნქციური საცხოვრებელი სახლი	სტადია	ფურცელი №	მასშტაბი
				პ	ა-8	1:100
პროექტის მთ. არქიტექტორი	ე. მურღულია					
არქიტ.	ე. მურღულია			2007		
შესრულება	ბ. ბაბაცონიძე			შპს „მშენალდგენა“		
შესრულება	ბ. ბერიაშვილი					

VII საცხოვრებელი სართულის გეგმა
28.80 ნიშნულზე



I სართული

№34 საცხოვრებელი ფართი 76.70 მ² საერთო 70.193² პრივატი 6.69²
№35 საცხოვრებელი ფართი 49.8 მ² საერთო 44.89² პრივატი 5.09²
№36 საცხოვრებელი ფართი 58.80 მ² საერთო 53.81² პრივატი 5.09²
№37 საცხოვრებელი ფართი 125.4 მ² საერთო 69.00 მ² პრივატი 56.48²

II სართული

№75 საცხოვრებელი ფართი 125.4 მ² საერთო 69.00 მ² პრივატი 56.48²
№76 საცხოვრებელი ფართი 58.80 მ² საერთო 53.81² პრივატი 5.09²
№77 საცხოვრებელი ფართი 49.8 მ² საერთო 44.89² პრივატი 5.09²
№78 საცხოვრებელი ფართი 76.70 მ² საერთო 70.193² პრივატი 6.69²

III სართული

№131 საცხოვრებელი ფართი 70.80 მ² საერთო 60.369² პრივატი 10.19²
№132 საცხოვრებელი ფართი 61.5 მ² საერთო 51.83² პრივატი 9.5 მ²
№133 საცხოვრებელი ფართი 60.2 მ² საერთო 52.70² პრივატი 7.5 მ²
№134 საცხოვრებელი ფართი 57.0 მ² საერთო 50.85² პრივატი 6.2 მ²
№135 საცხოვრებელი ფართი 59.80 მ² საერთო 53.200² პრივატი 6.6 მ²
№136 საცხოვრებელი ფართი 60.2 მ² საერთო 52.73² პრივატი 7.5 მ²
№137 საცხოვრებელი ფართი 61.30 მ² საერთო 51.80² პრივატი 9.5 მ²
№138 საცხოვრებელი ფართი 70.80 მ² საერთო 60.369² პრივატი 10.19²

მიმართულება

1. საერთო ოთახი
2. სამზარეულო
3. საძინებელი
4. სან.კვანძი
5. აივანი
6. პოლი

პროექტის ზოგადი მონაცემები

საერთო ფართი	1680 მ²
საცხოვრებელი ფართი	1203.20 მ²
საერთო ფართი	476.80 მ²
ბინების რაოდენობა	20
სართულების რაოდენობა	3

რეგისტრატორი	მ. ბერიაშვილი		მრავალფუნქციური საცხოვრებელი სახლი	სტადია: პ	შეკვეთა №: ა-8	მასშტაბი: 1:100
პროექტის მთ. არქიტექტორი	ე. მეძლეური					
ხელმძღვ.	ე. მეძლეური				2007	
შესრულება	ბ. ბერიაშვილი				შპს „მშენალდგენა“	
შესრულება	ბ. ბერიაშვილი					

VIII სართულის გეგმა
32.10 ნიშნულზე

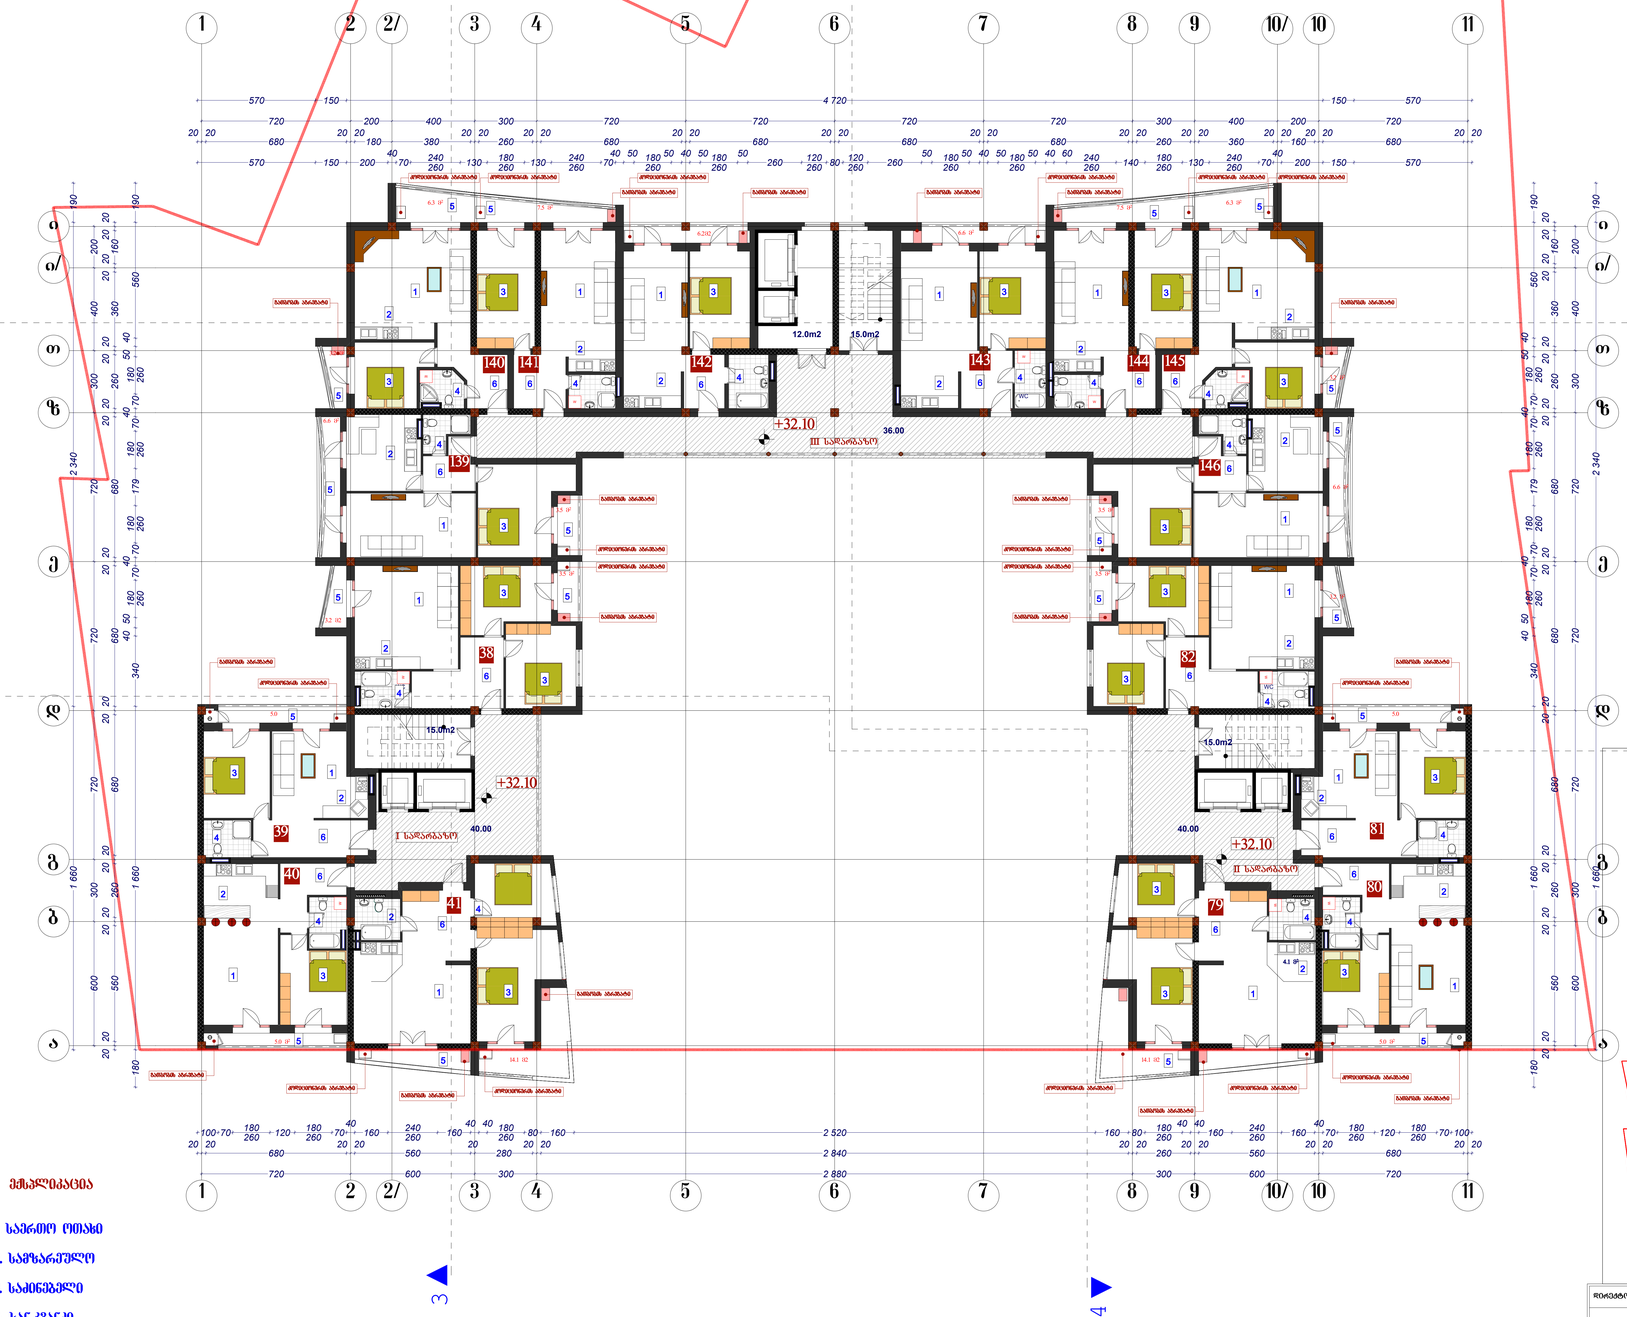

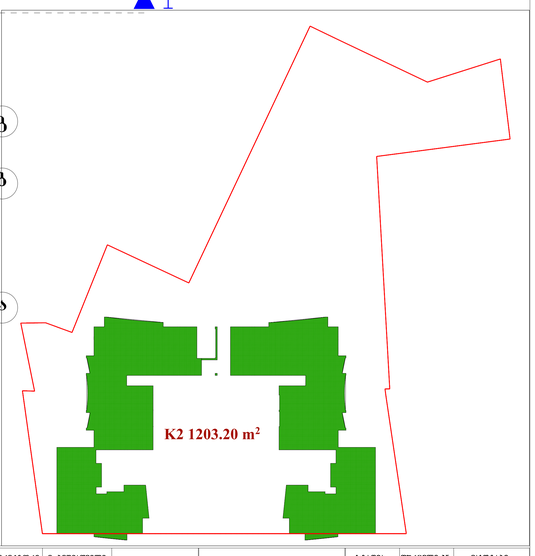

I სართული

№38 საბინაო ფართი 76.70 მ² საერთო 70.103² პრივატი 6.59²
№39 საბინაო ფართი 49.8 მ² საერთო 44.89² პრივატი 5.09²
№40 საბინაო ფართი 58.80 მ² საერთო 53.89² პრივატი 5.09²
№41 საბინაო ფართი 83.30 მ² საერთო 69.00 მ² პრივატი 14.30²

II სართული

№79 საბინაო ფართი 83.30 მ² საერთო 69.00 მ² პრივატი 14.30²
№80 საბინაო ფართი 58.80 მ² საერთო 53.89² პრივატი 5.09²
№81 საბინაო ფართი 49.8 მ² საერთო 44.89² პრივატი 5.09²
№82 საბინაო ფართი 76.70 მ² საერთო 70.10³ პრივატი 6.59²

III სართული

№139 საბინაო ფართი 70.80 მ² საერთ. 60.50² პრივატი 10.30²
№140 საბინაო ფართი 61.3 მ² საერთ. 51.80² პრივატი 9.5 მ²
№141 საბინაო ფართი 80.2 მ² საერთ. 52.70² პრივატი 7.5 მ²
№142 საბინაო ფართი 57.0 მ² საერთ. 50.80² პრივატი 6.2 მ²
№143 საბინაო ფართი 59.80 მ² საერთ. 53.20² პრივატი 6.6 მ²
№144 საბინაო ფართი 80.2 მ² საერთ. 52.70² პრივატი 7.5 მ²
№145 საბინაო ფართი 61.30 მ² საერთ. 51.80² პრივატი 9.5 მ²
№146 საბინაო ფართი 70.80 მ² საერთ. 60.50² პრივატი 10.30²

ჯამური ფართი 1731.0 მ²

ექსპლიკაცია

1. საერთო ოთახი
2. სამზარეულო
3. საძინებელი
4. სანაქვანძი
5. აივანი
6. ჰოლი

მთავარი არქიტექტორი	ზ. ბერიაშვილი		მრავალფუნქციური საცხოვრებელი სახლი	სტადია	ფურცლის №	მასშტაბი
				პ	ა-8	1:100
პროექტის ხელმძღვანელი	ე. მურღულია					
აქტორი	ე. მურღულია				2007	
ჩაკეთება	ბ. ბაბუროშვილი			შპს „მშენალდგენა“		
შემოწმება	ბ. ბერიაშვილი					

გადახურვის გეგმა

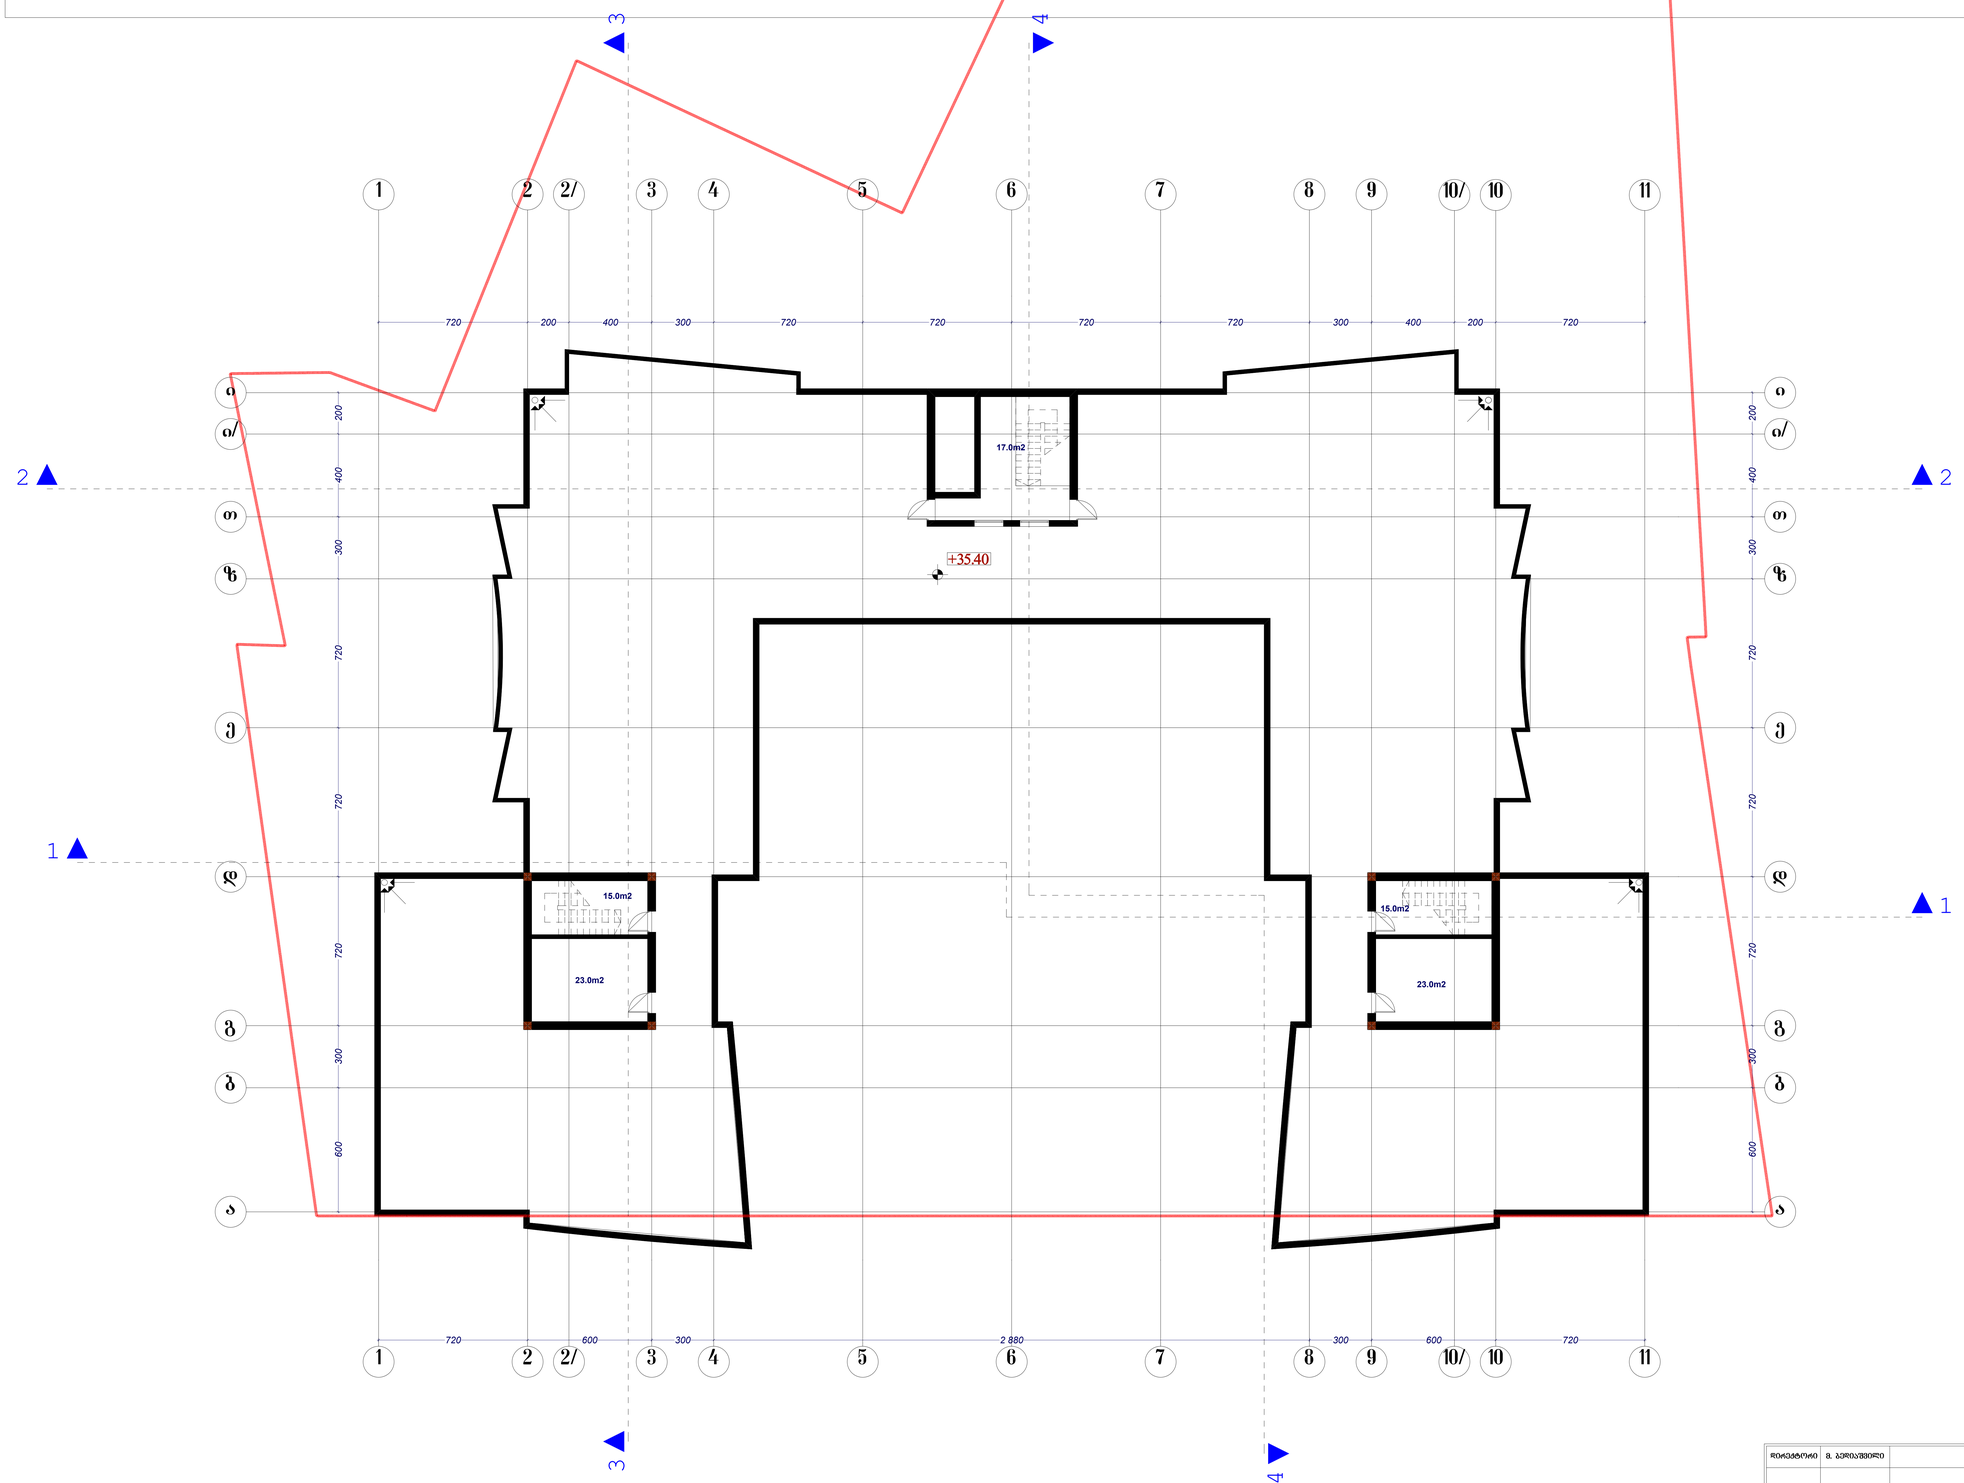

დირექტორი	ვ. ჯოლავაშვილი		მრავალფუნქციური საცხოვრებელი სახლი		ხუთი	ფურცელი №	მასშტაბი
					ა	ა-8	1:100
პროექტის მთ. არქიტექტორი	ე. მურღულია						
ავტორი	ე. მურღულია						
ინჟინერი	ბ. ბარსოვიან						
შესრულება	ბ. ბერიაშვილი						

2007

შპს „მშენალდგენა“

კმპ-ფართობი 93.00 მ²

გადახურვის გეგმა

N

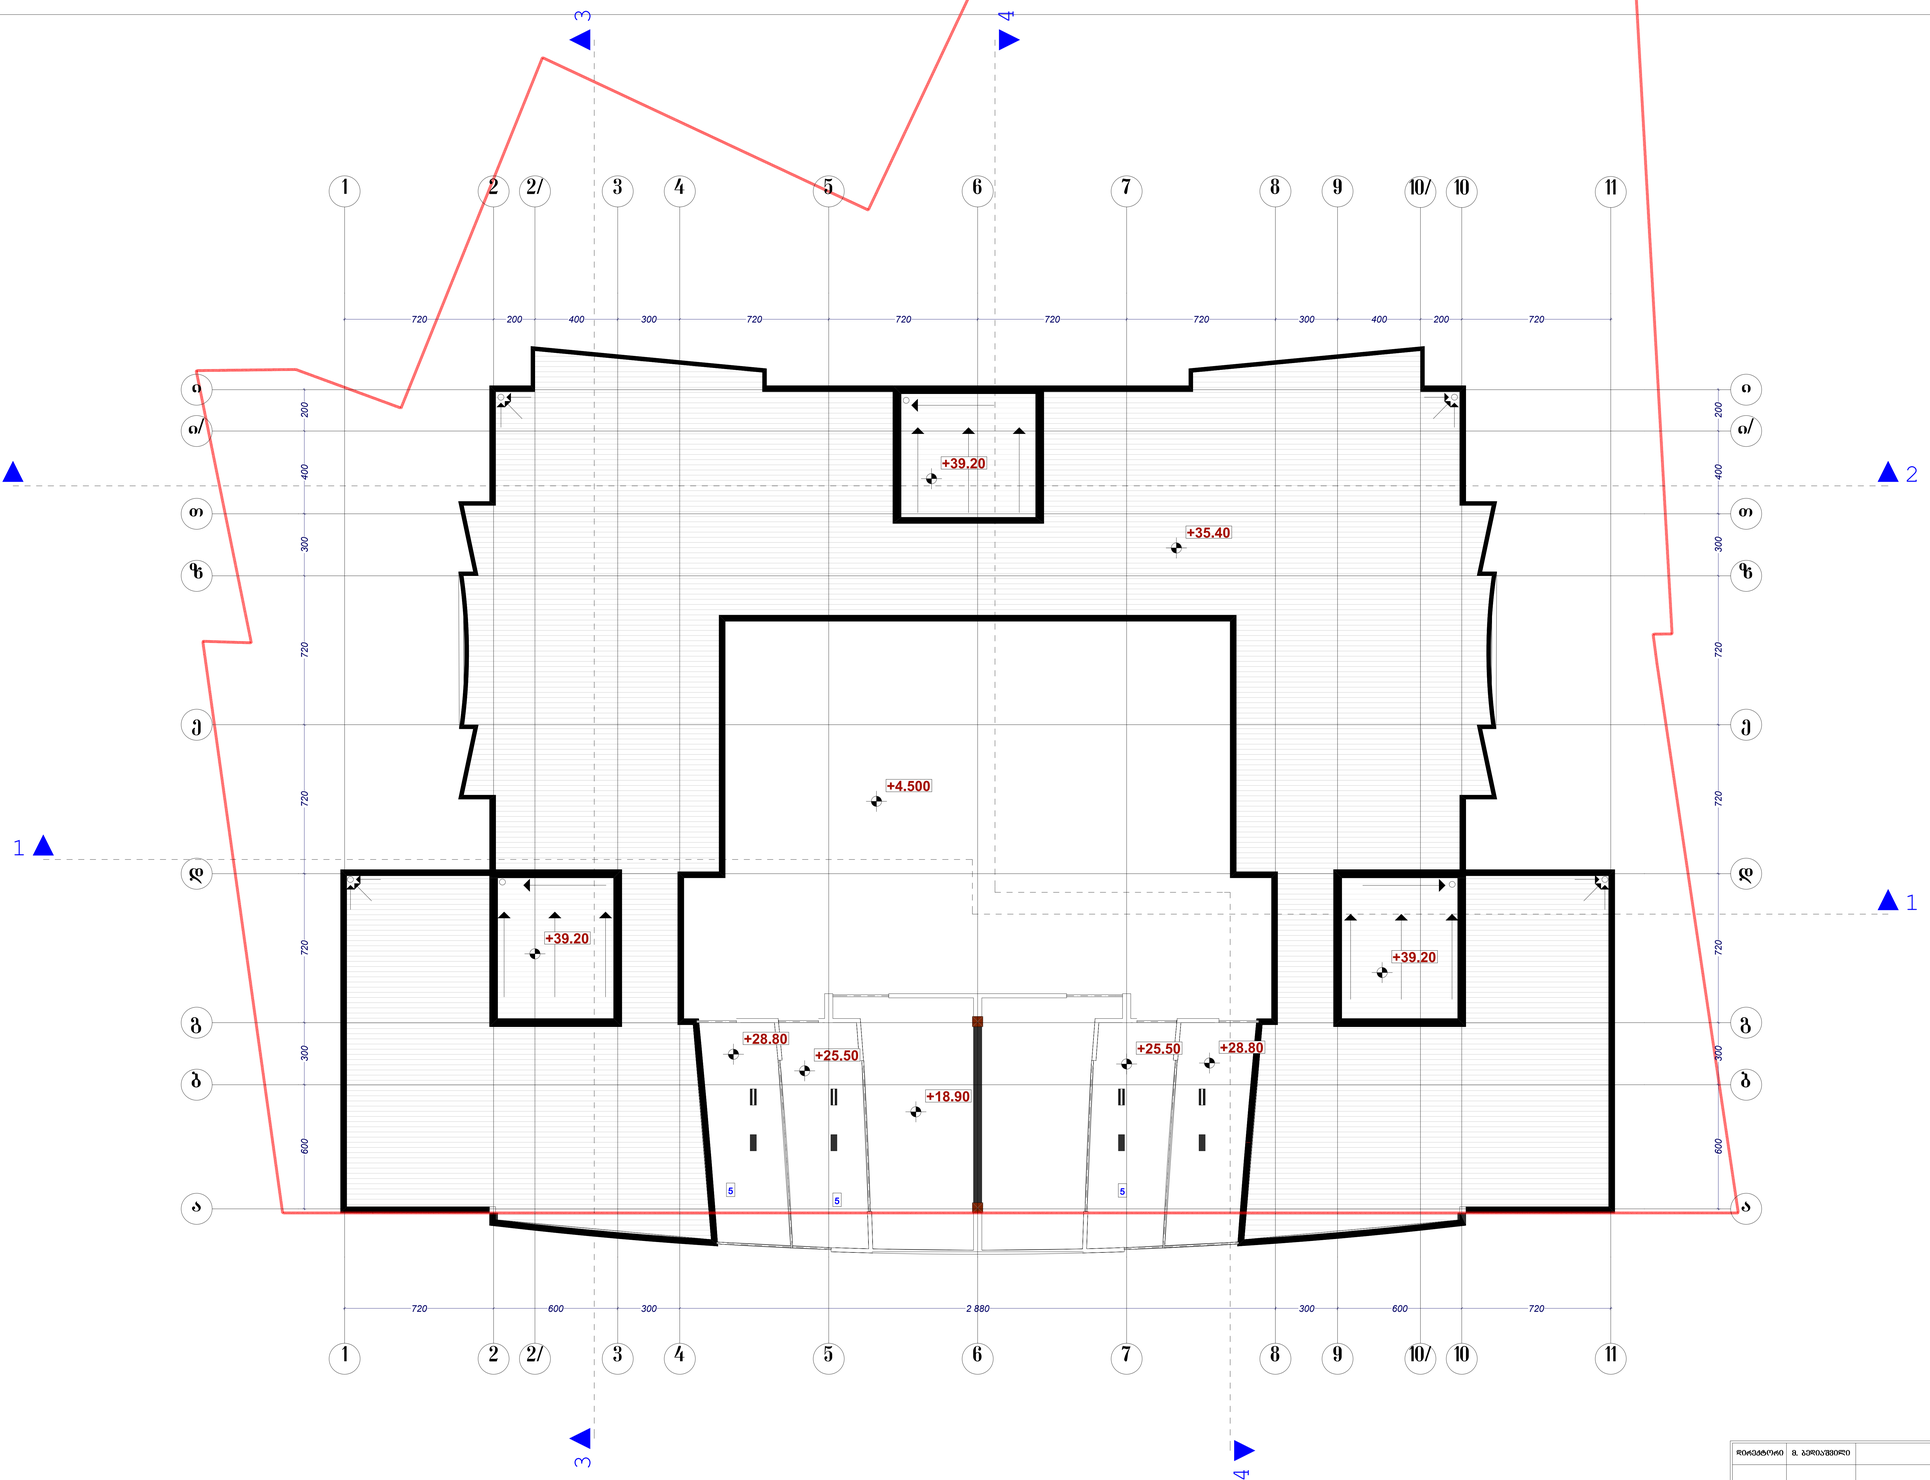

დირექტორი	მ. ბერიაშვილი		მრავალფუნქციური საცხოვრებელი სახლი	სტადია	ფურცელი №	მასშტაბი
				პ	ა-8	1:100
პროექტის მთ. არქიტექტორი	ე. მურღულია					
ავტორი	ე. მურღულია				2007	
შეამოწმა	ბ. ბარსოვიან			შპს „მშენაღდგენა“		
შესრულა	ბ. ბერიაშვილი					