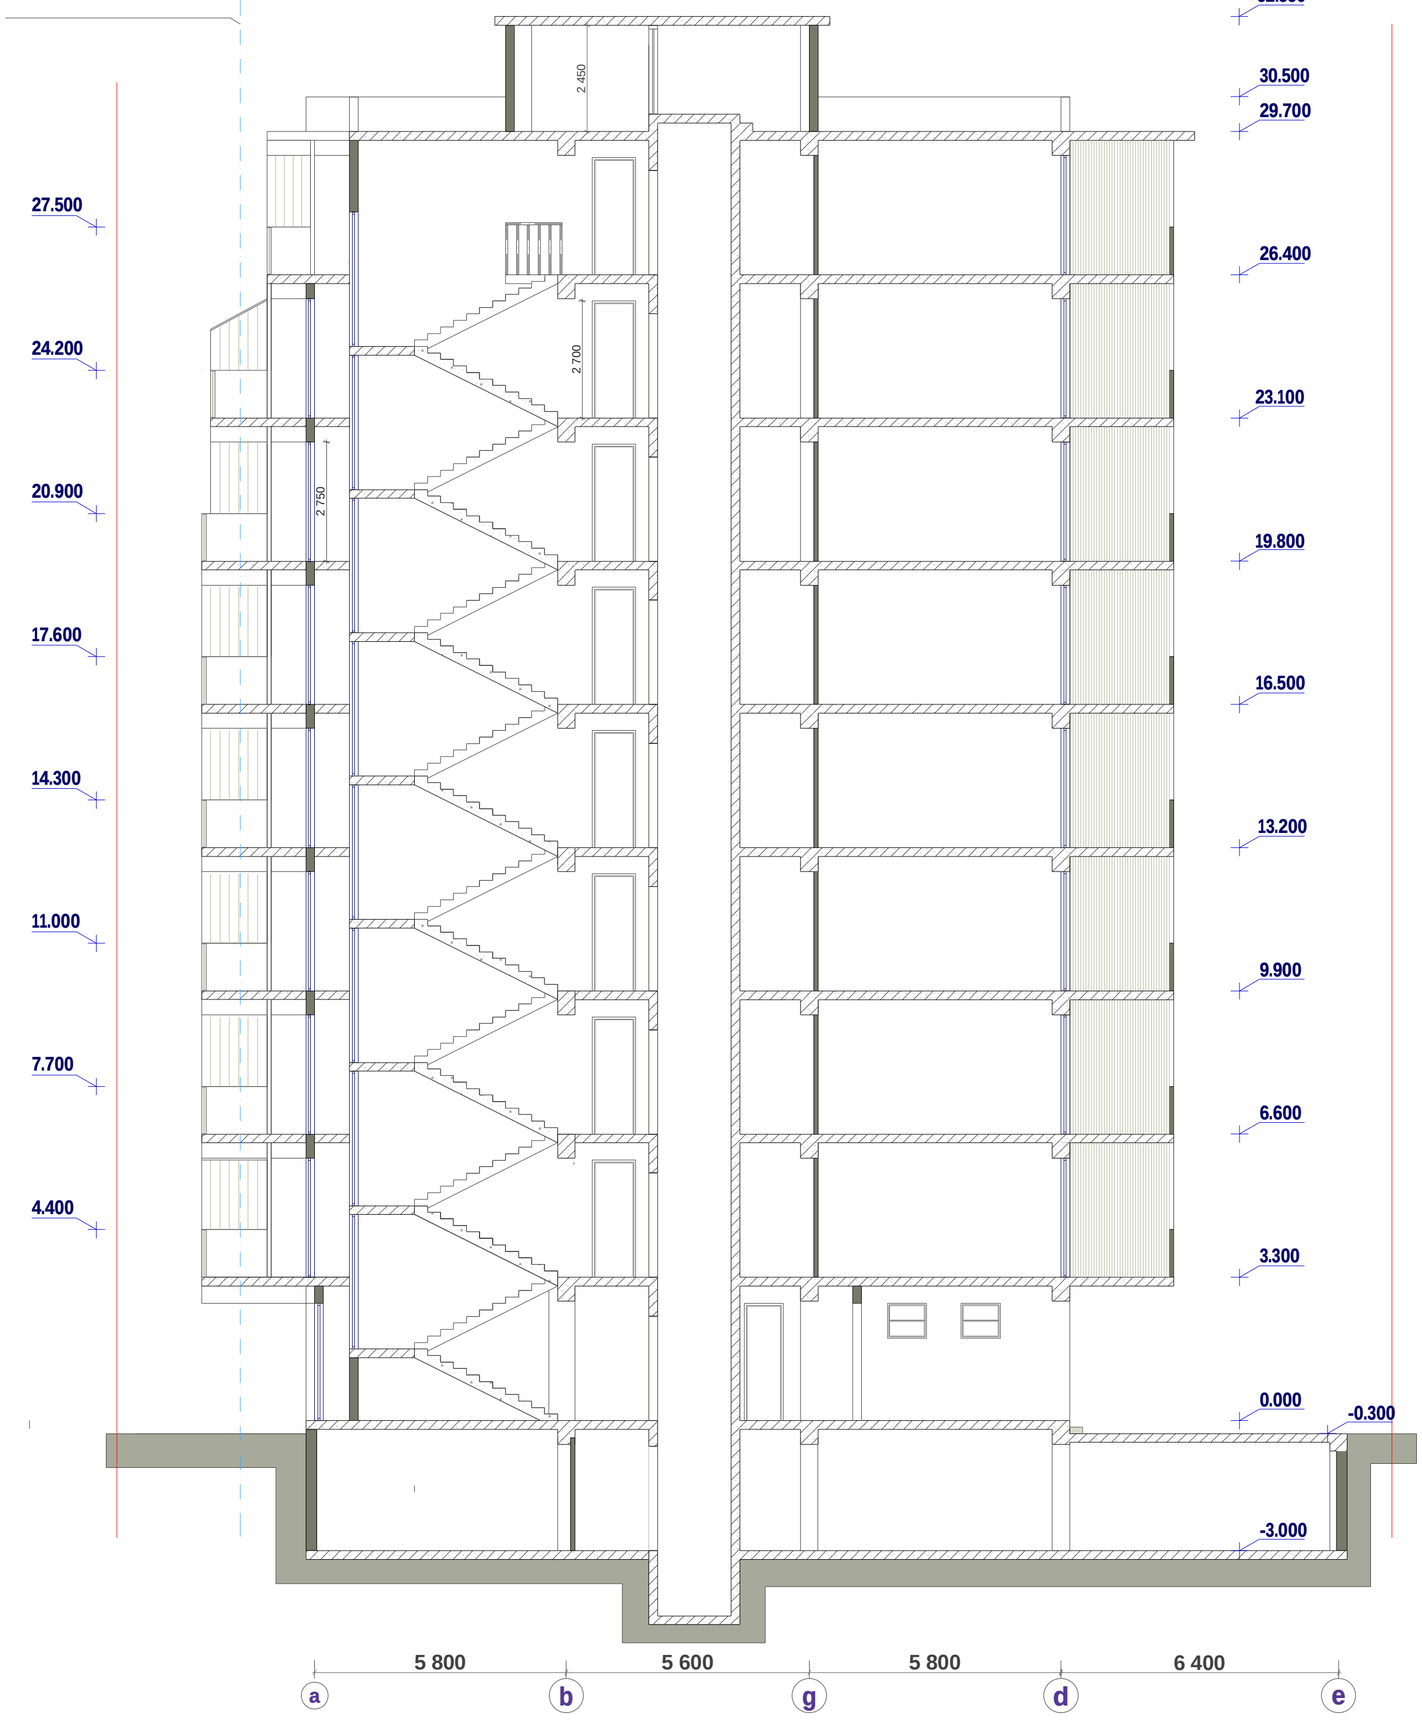

formati	stadia
A2	pr.

pirobiTi aRniSvnebi

teritoriis sakadastro sazRvari

ganaSenianebis regulirebis xazi

Tbilisi,
a. cagarelis q.@#41

damkveTi -
"GEORGIAN BUILDING COMPANY
S.p.s.

mravalbiniani
sacxovrebeli saxli

arqiteqturuli proeqti

Wrili 1-1

direqtori	T. jajaniZe	
mT.arqiteqtori	m. kurcxalia	
arqiteqtori	T. jajaniZe	
mT. konstruqtori	m. saveliZe	

S.p.s. **"NBC group"**
q.Tbilisi, kostavas q. #47

masSt.	furc.	furc-bi
1 : 100	a - 10	19

Tbilisi 2014

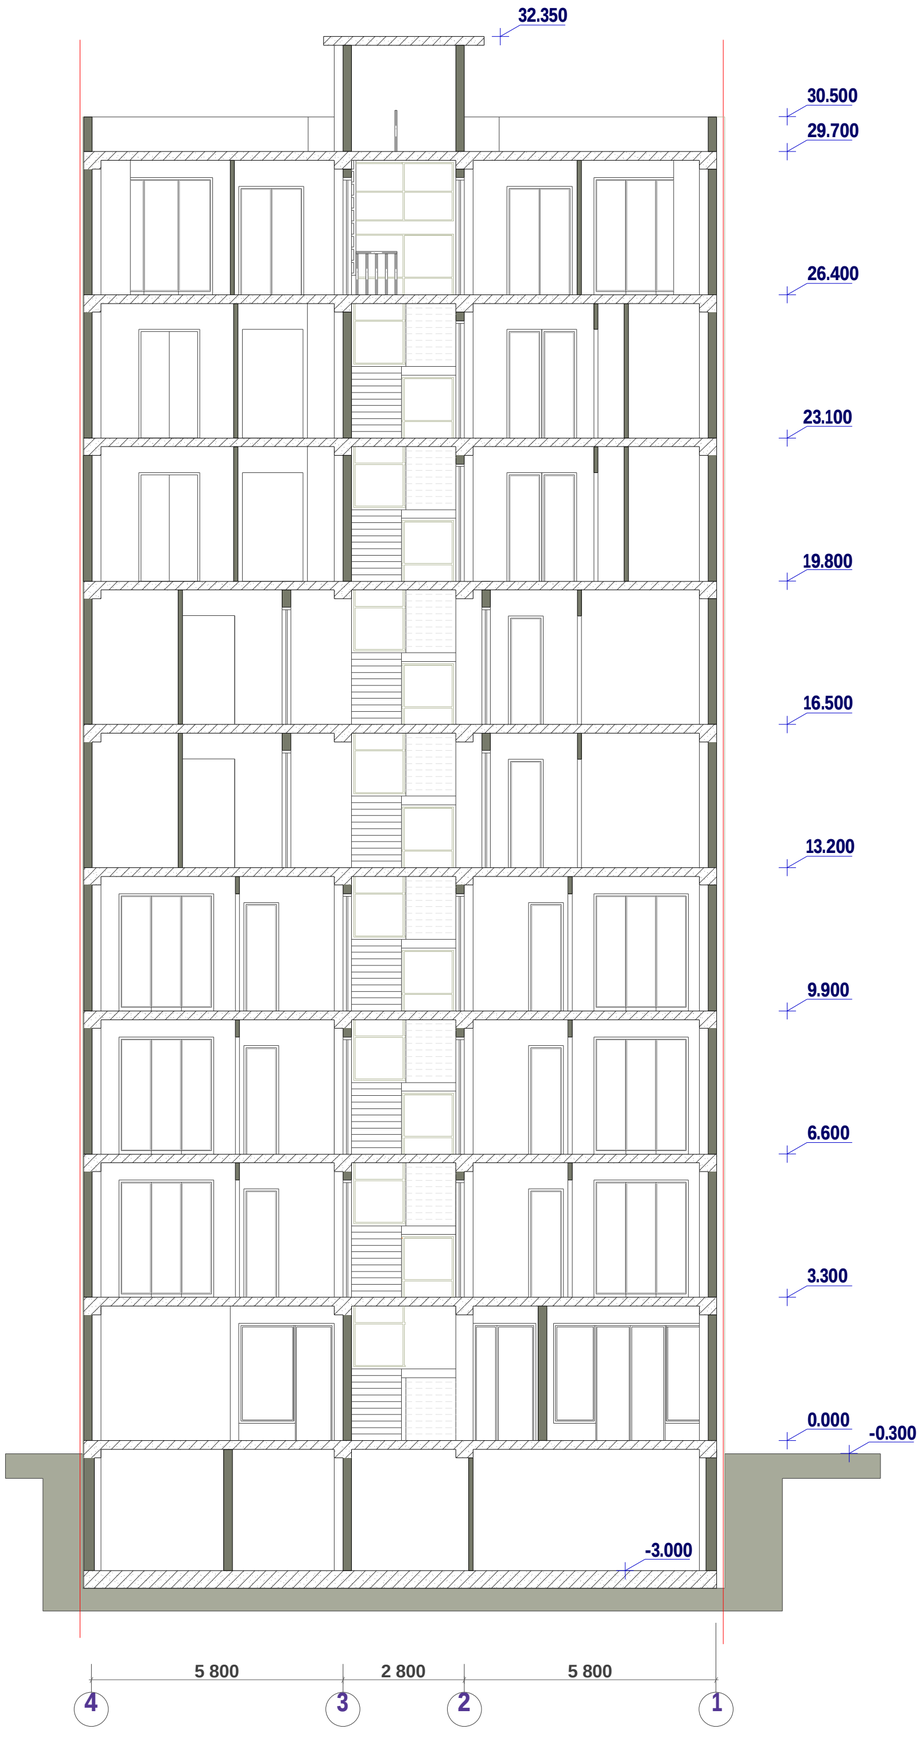

formati	stadia
A2	pr.

pirobiTi aRniSvnebi

teritoriis sakadastro sazRvari

Tbilisi,
a. cagarelis q.@#41

damkveTi -
"GEORGIAN BUILDING COMPANY
S.p.s.

mravalbiniani
sacxovrebeli saxli

arqiteqturuli proeqti

Wrili 2-2

direqtori	T. jajaniZe	
mT.arqiteqtori	m. kurcxalia	
arqiteqtori	T. jajaniZe	
mT. konstruqtori	m. saveliZe	

S.p.s. **"NBC group"**
q.Tbilisi, kostavas q. #47

masSt.	furc.	furc-bi
1 : 100	a - 11	19

Tbilisi 2014