ჭრილი 1-1

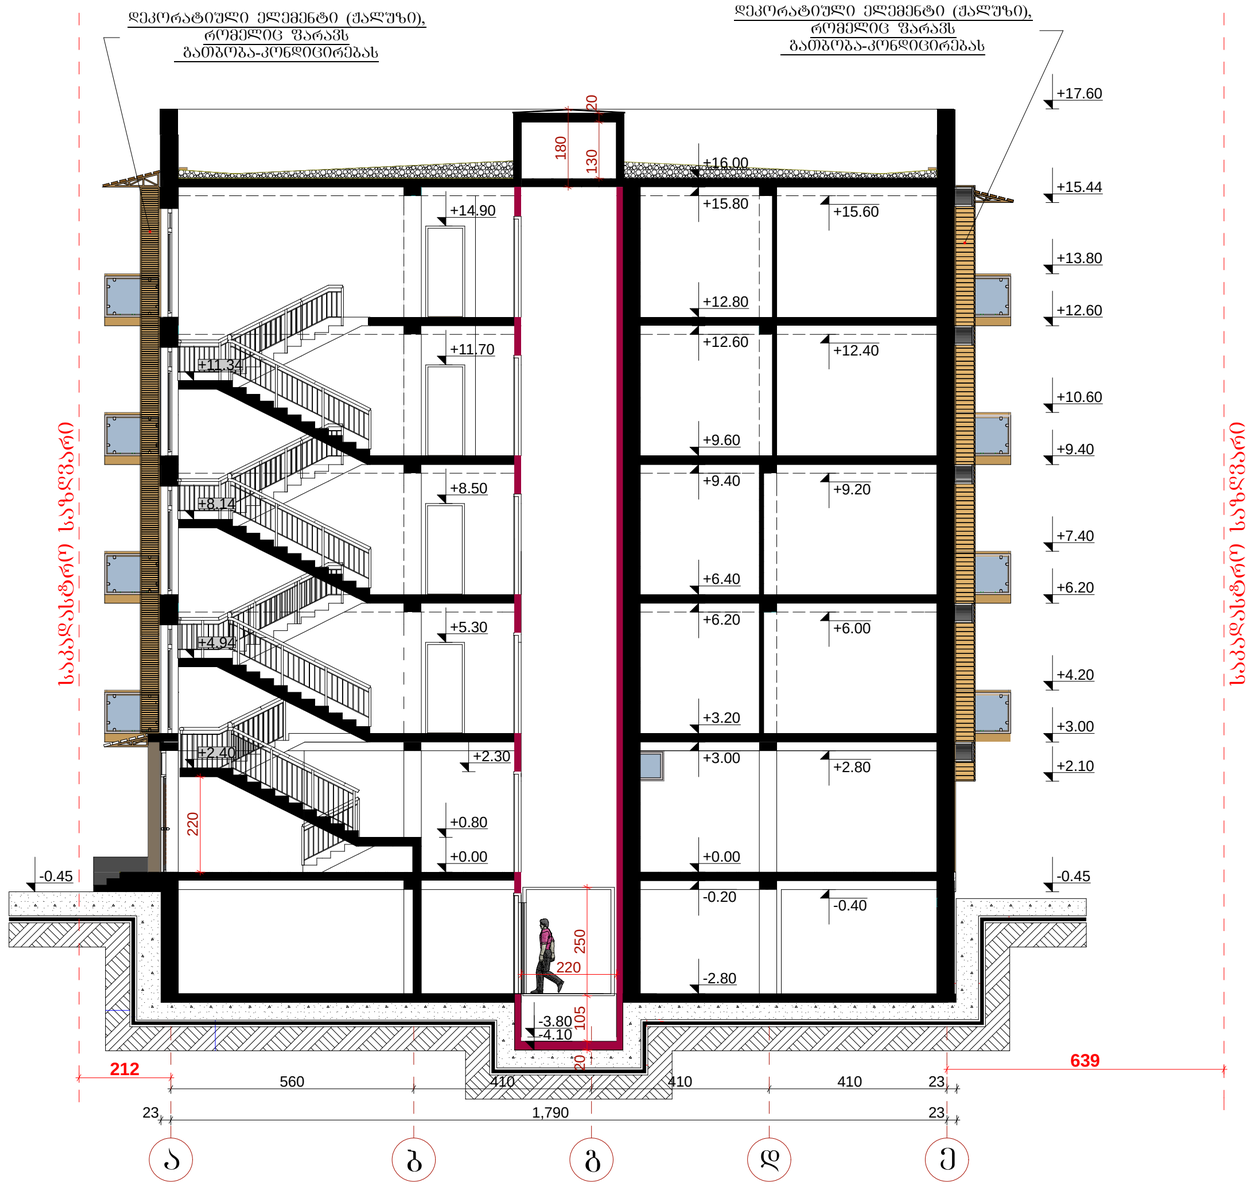

შ.პ.ს. " DREAM BUILD "		
მის :შარტავას 14ა ტელ: 577 444 770	E-mail: dreambuildco@yahoo.com	
დირექტორი		თ.პატარაშვილი
მთ.არქიტექტორი		თ.პატარაშვილი
პრ.ავტორი		თ.პატარაშვილი
დამკვეთი		გ.გელაშვილი

პროექტის სახელწოდება:	
მრავალბინიანი საცხოვრებელი სახლი	
ობიექტის მის:	ქ.თბილისი. სოფელი დიღომი
ნახაზის სახელწოდება:	
ჭრილი 1-1	მასშტაბი: 1:100

პროექტი	ფურცელი	ფურცლები	თარიღი
სტადია	ფ -	ფ -	2014 წ

ჭრილი 2-2

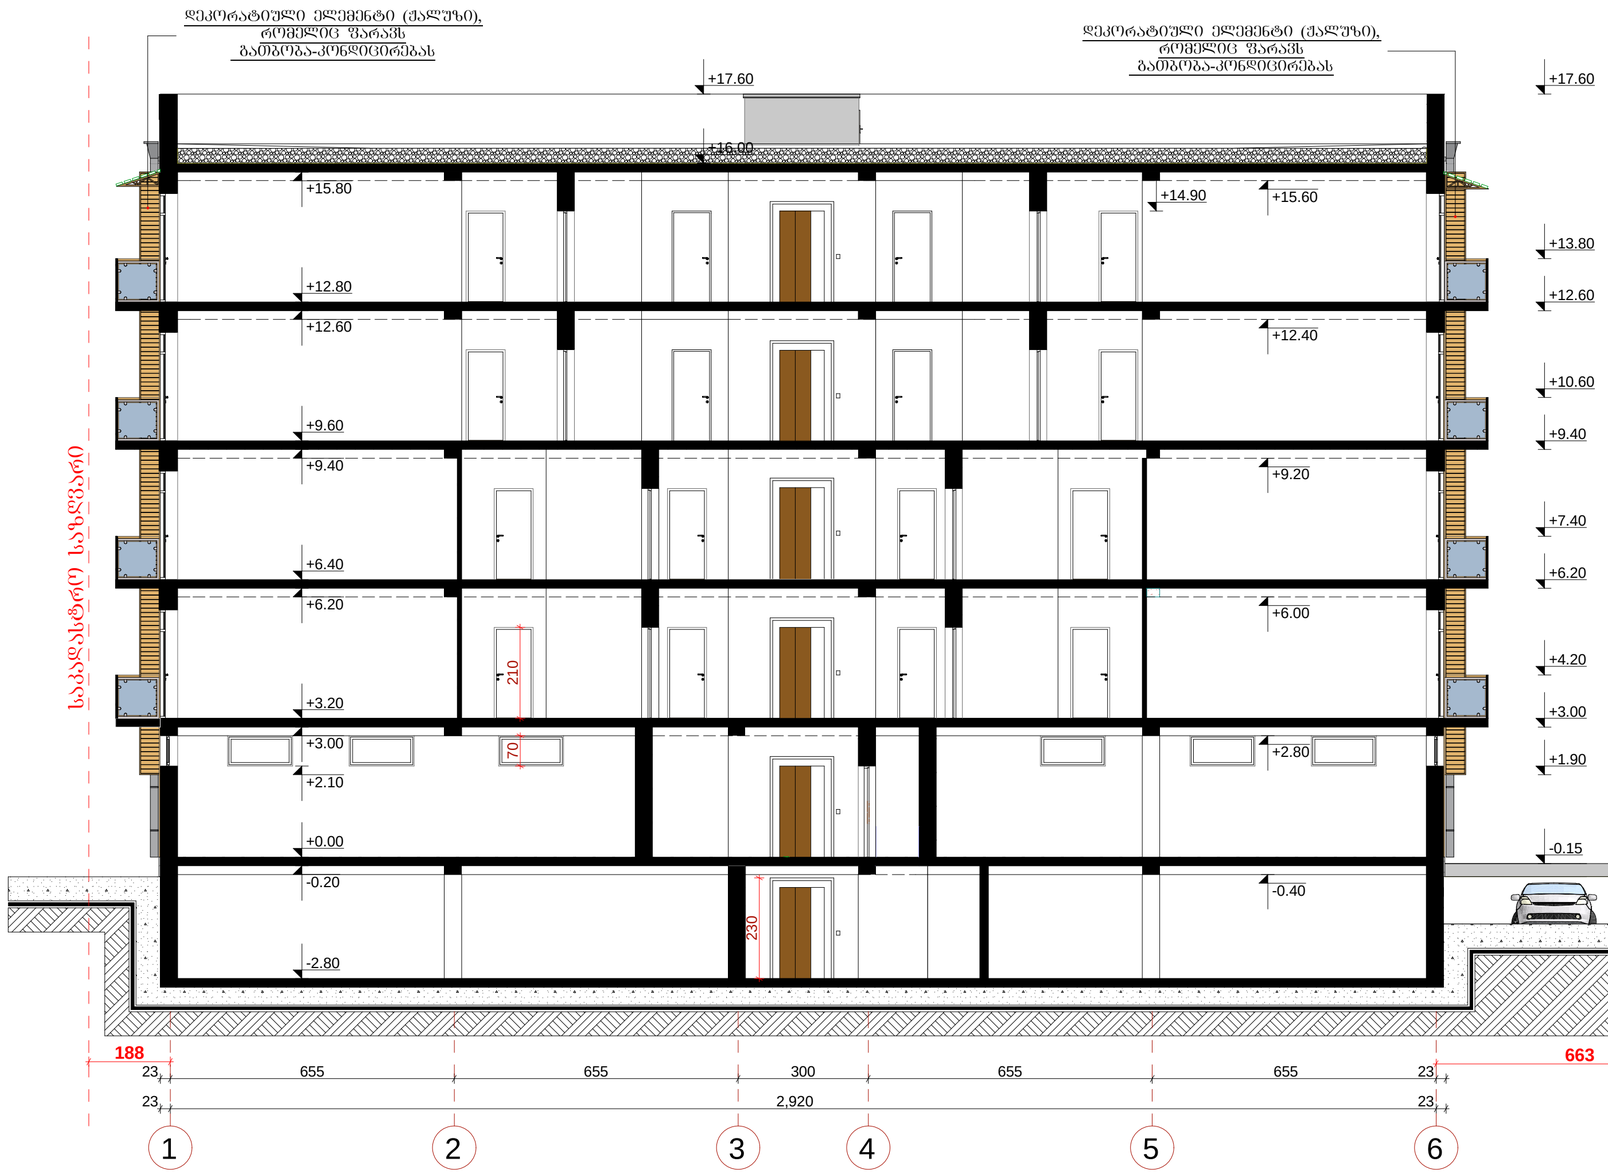

შ.პ.ს. " DREAM BUILD "		
მის :ჭ.შარტავას 14ა ტელ: 577 444 770	E-mail: dreambuildco@yahoo.com	
დირექტორი		თ.პატარიძე
მთ.არქიტექტორი		თ.პატარიძე
პრ.ავტორი		თ.პატარიძე
დამკვეთი		გ.გელაშვილი

პროექტის სახელწოდება:	მრავალბინიანი საცხოვრებელი სახლი
ობიექტის მის:	ქ.თბილისი. სოფელი დიღომი
ნახაზის სახელწოდება:	ჭრილი 2-2
მასშტაბი:	1:100

პროექტი	ფურცელი	ფურცლები	თარიღი
სტადია	ფ -	ფ -	2014 წ