

საპროექტო ფასადი ნ - ა ღერძებში

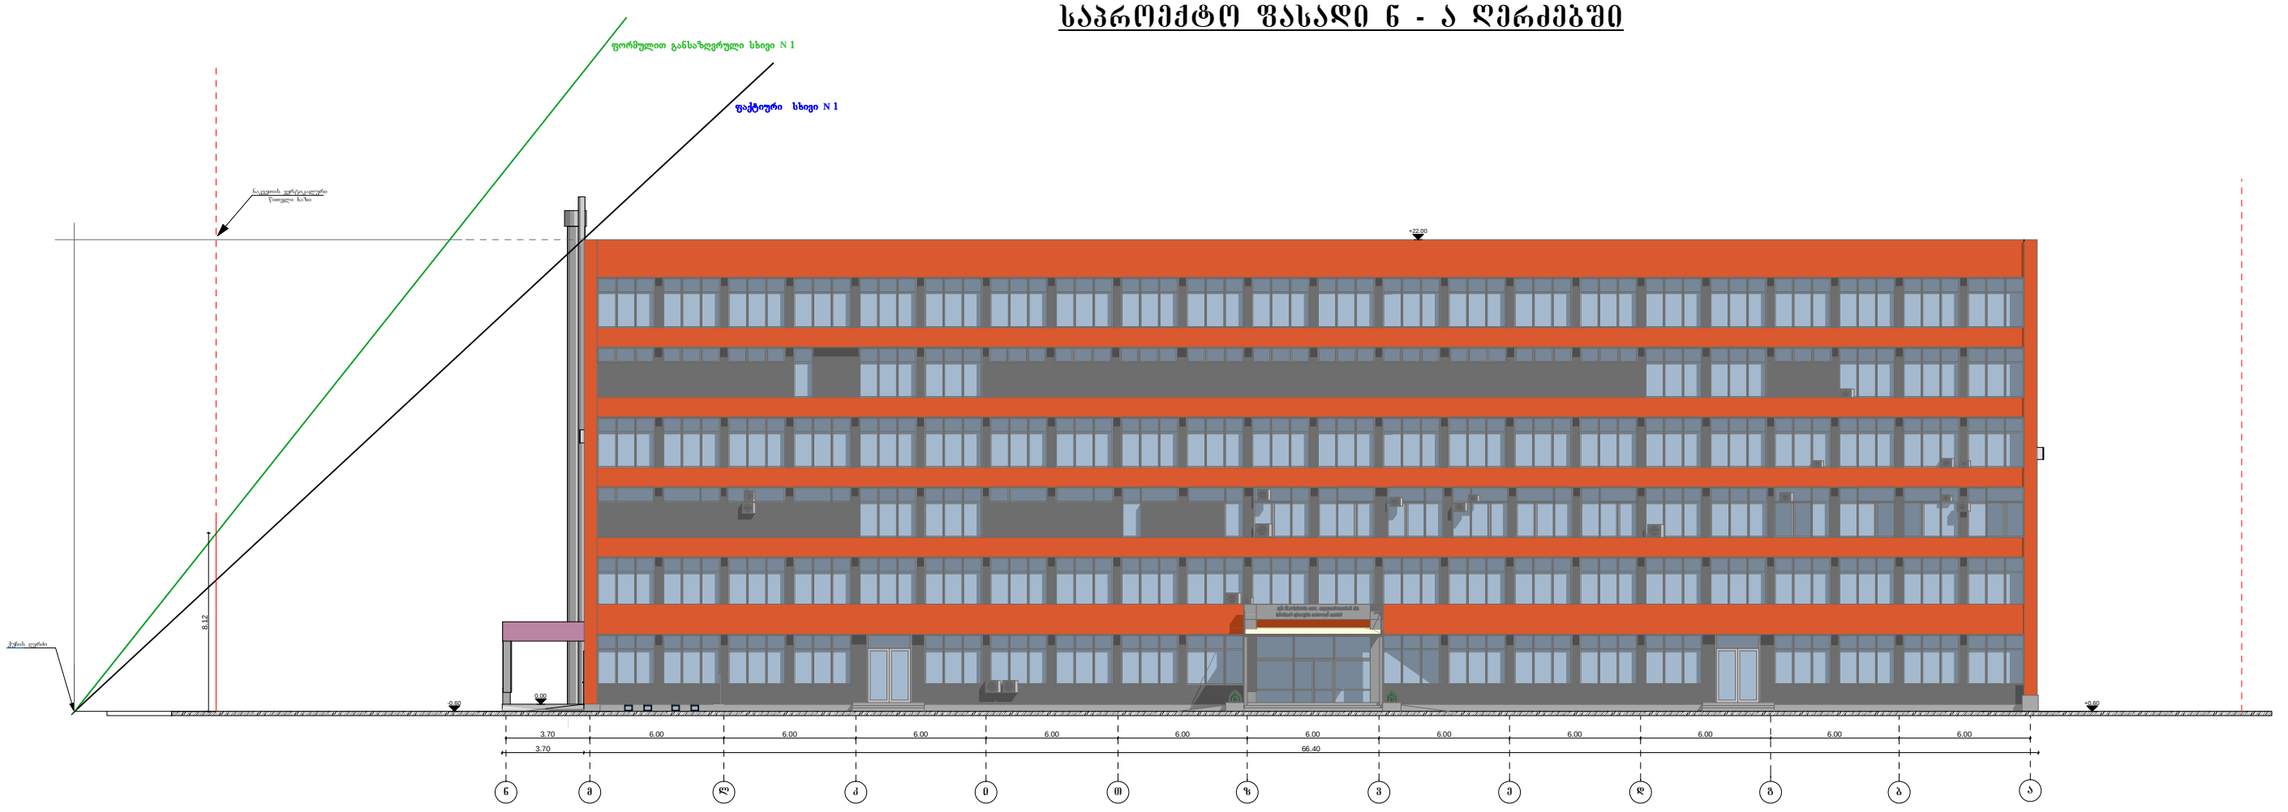

შპს "ვაკო"			**კერისთავის სახელობის ქირურგიის ეროვნული ცენტრი** (ქ.თბილისი, ნინოვას ქ. №5)	
შეასრულა	მ.ზუმბაძე		არქიტექტურული ნაწილი	2013
			სიმაღლის განაზღვრის სქემა ფასადი ნ - ა ღერძებში	მ.1:100

საპროექტო ფასადი ა - ნ ღერძებში

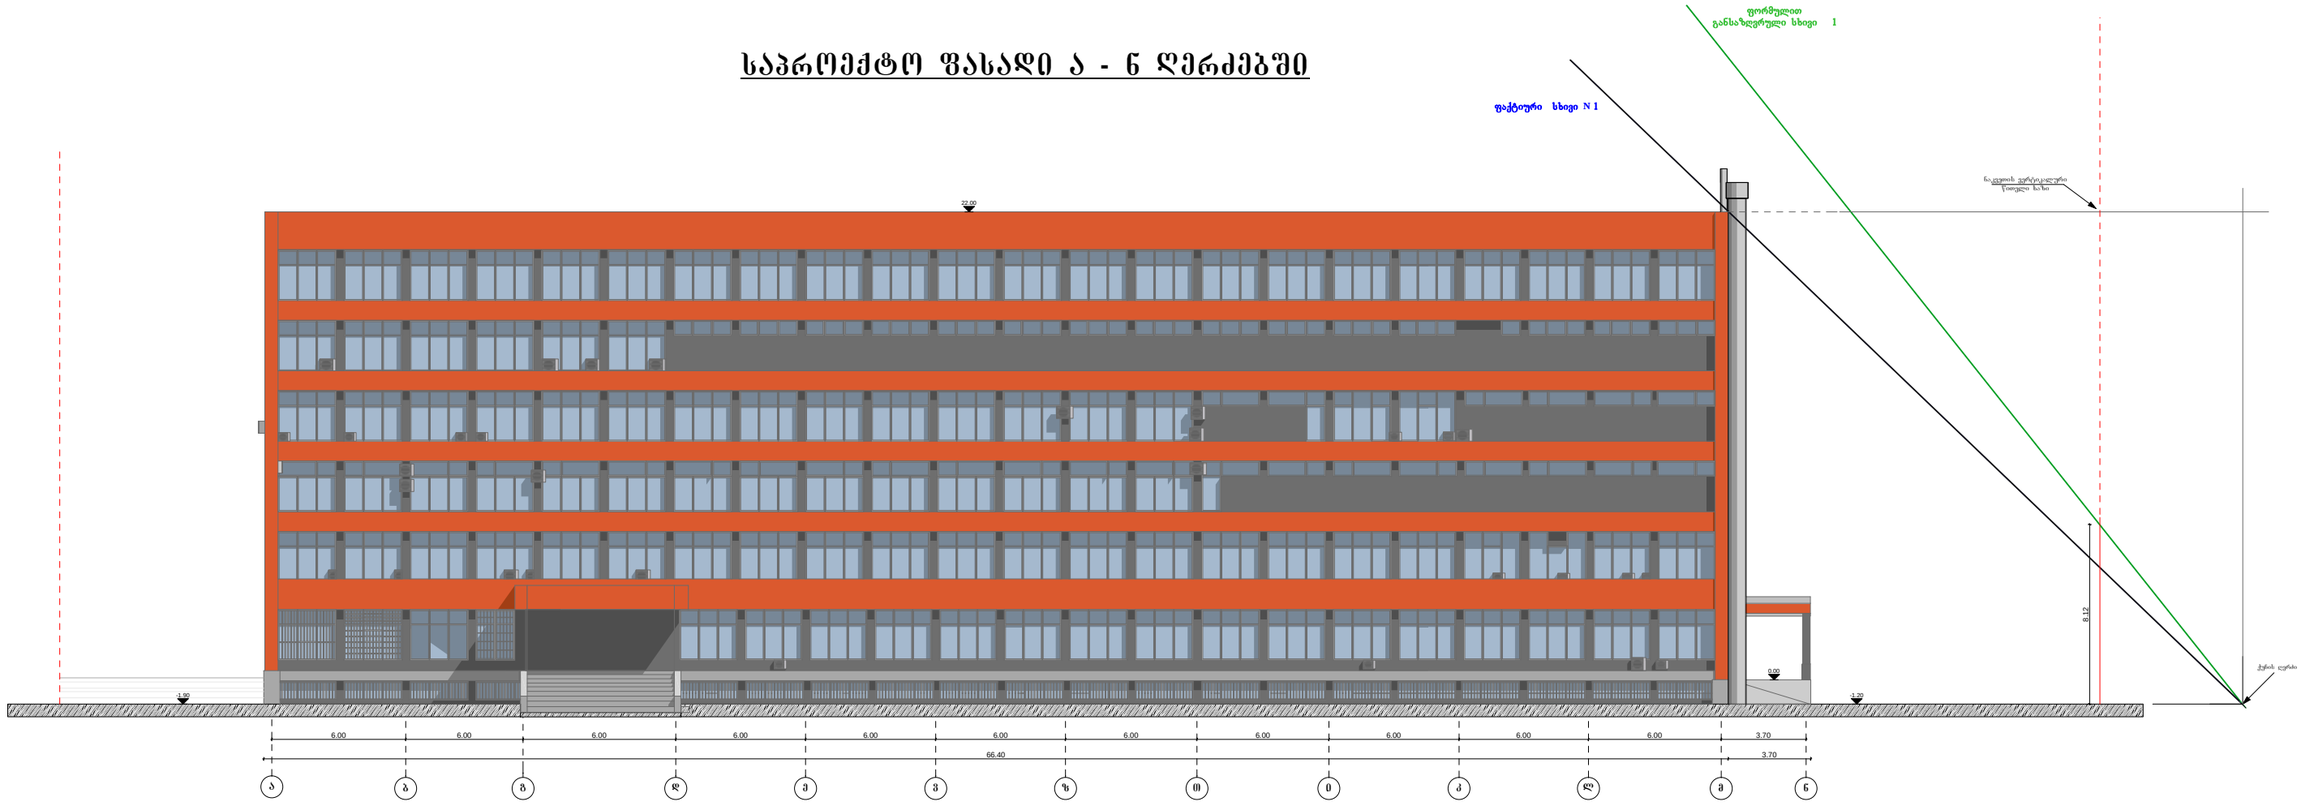

შპს "ვაკო"			**კერისთავის სახელობის ქირურგიის ეროვნული ცენტრი** (ქობილისი, ჩაჩავას ქ. №5)	
შეასრულა	მ.ზუმბაძე		არქიტექტურული ნაწილი	2013
			სიმაღლის განსაზღვრის სქემა ფასადი ა - ნ ღერძებში	მ.1:100