
ავტოსადგომის გეგმა - 2.70 ნიშნულზე

მ. 1:200

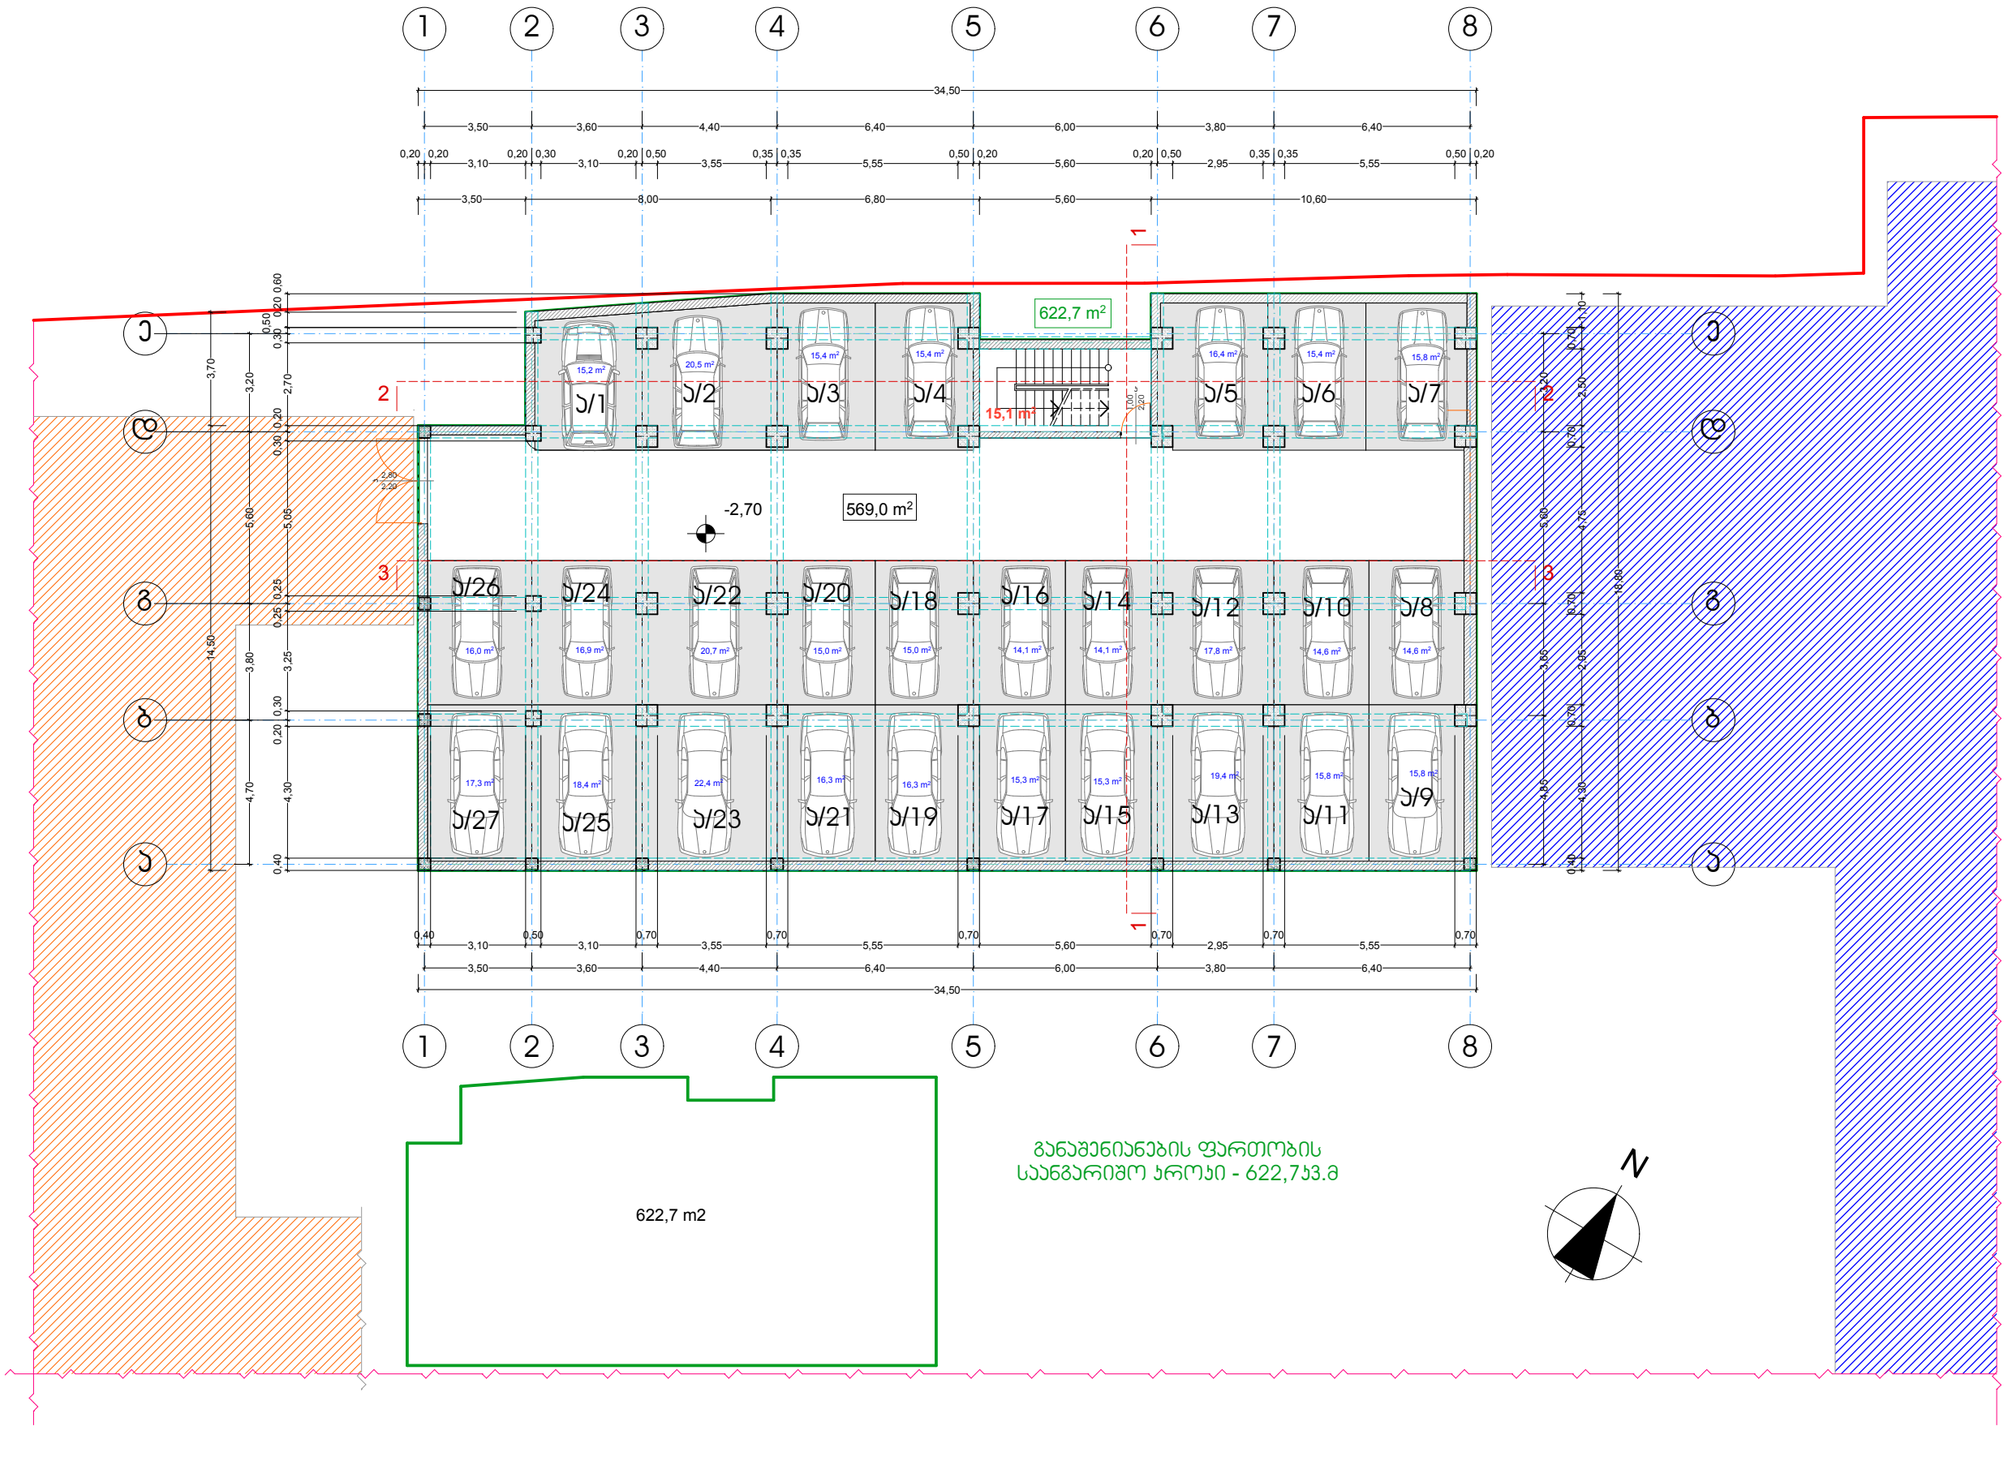

განაშენიანების ფართობის საანგარიშო ჯროსი - 622,7კ3.მ

ფორმატი A-3	თბილისი 2014 წ.
	დაკვეთა №

ექსპლიკაცია:

ჰირობითი ნიშნები

ფართი გარე კონტურზე (განაშენიანების ფართობი) — 622,7 m²

შიდა ფართი — 569,0 მ²

ავტო:

Ა/n - ავტოსადგომი — 445,2 კვ/მ 27 მან.

მისასვლელი გზები — 123,8 კვ/მ

-2,70 - არქიტექტურული ნიშნული

ნაკვეთის საზღვარი

კედლები

ღერძის ხაზი

მშენებარე შენობა ("ბ" ბლოკი)

მშენებარე შენობა ("ა" ბლოკი)

15,1 კვ/მ — ლიფტის შახტის, კიბის უჯრედის და სადარბაზოს ფართი

შენიშვნები:

1. ნახაზზე ზომები მოცემულია მეტრებში
2. ნახაზის ყველა ცვლილება მშენებლობისას შეთანხმებული უნდა იყოს პროექტის ავტორთან
3. ნახაზზე საპროექტო შენობის ნოლი შეესაბამება აბსოლიტურ ნიშნულს - 417.50
4. ავტოსადგომში შესვლა ხორციელდება "ა" ბლოკიდან

დამკვეთი	მისამართი
ი.ბ.ა "თევდორე მღვდლის 51"	თევდორე მღვდლის ქ. №51/53
შეთანხმებულია დამკვეთთან	ხელმოწერა

პროექტის სახელწოდება

ქ. თბილისი, დიდუბე - ჩუღურეთის რაიონი, თევდორე მღვდლის ქუჩა №51/53-ში მრავალბინიანი საცხოვრებელი სახლის "გ ბლოკი"-ს პროექტი

შ.პ.ს. "ინჟპროექტმშენი"	ქ. თბილისი, გამზირი ვაჟა ფშაველა №76ბ, ბ-54 ტელ-574061028 ელ-ფოსტა inzHproektmsheni@gmail.com


თანამდებობა	გვარი	ხელმოწერა	თარიღი
დირექტორი	ო. ლაგვილავა		
მთ. არქიტექტორი	ჯ. საჯაია		
პროექტის ავტორი	ჯ. საჯაია		
შესრულა	ჯ. საჯაია		

მასშტაბი	'1:200	ავტოსადგომის გეგმა - 2.70 ნიშნულზე
თარიღი		


სტადია	ფურცლები	ფურცელი
პროექტი	21	ა-02

I სართულის გეგმა ± 0.00 ნიშნულზე

მ. 1:200

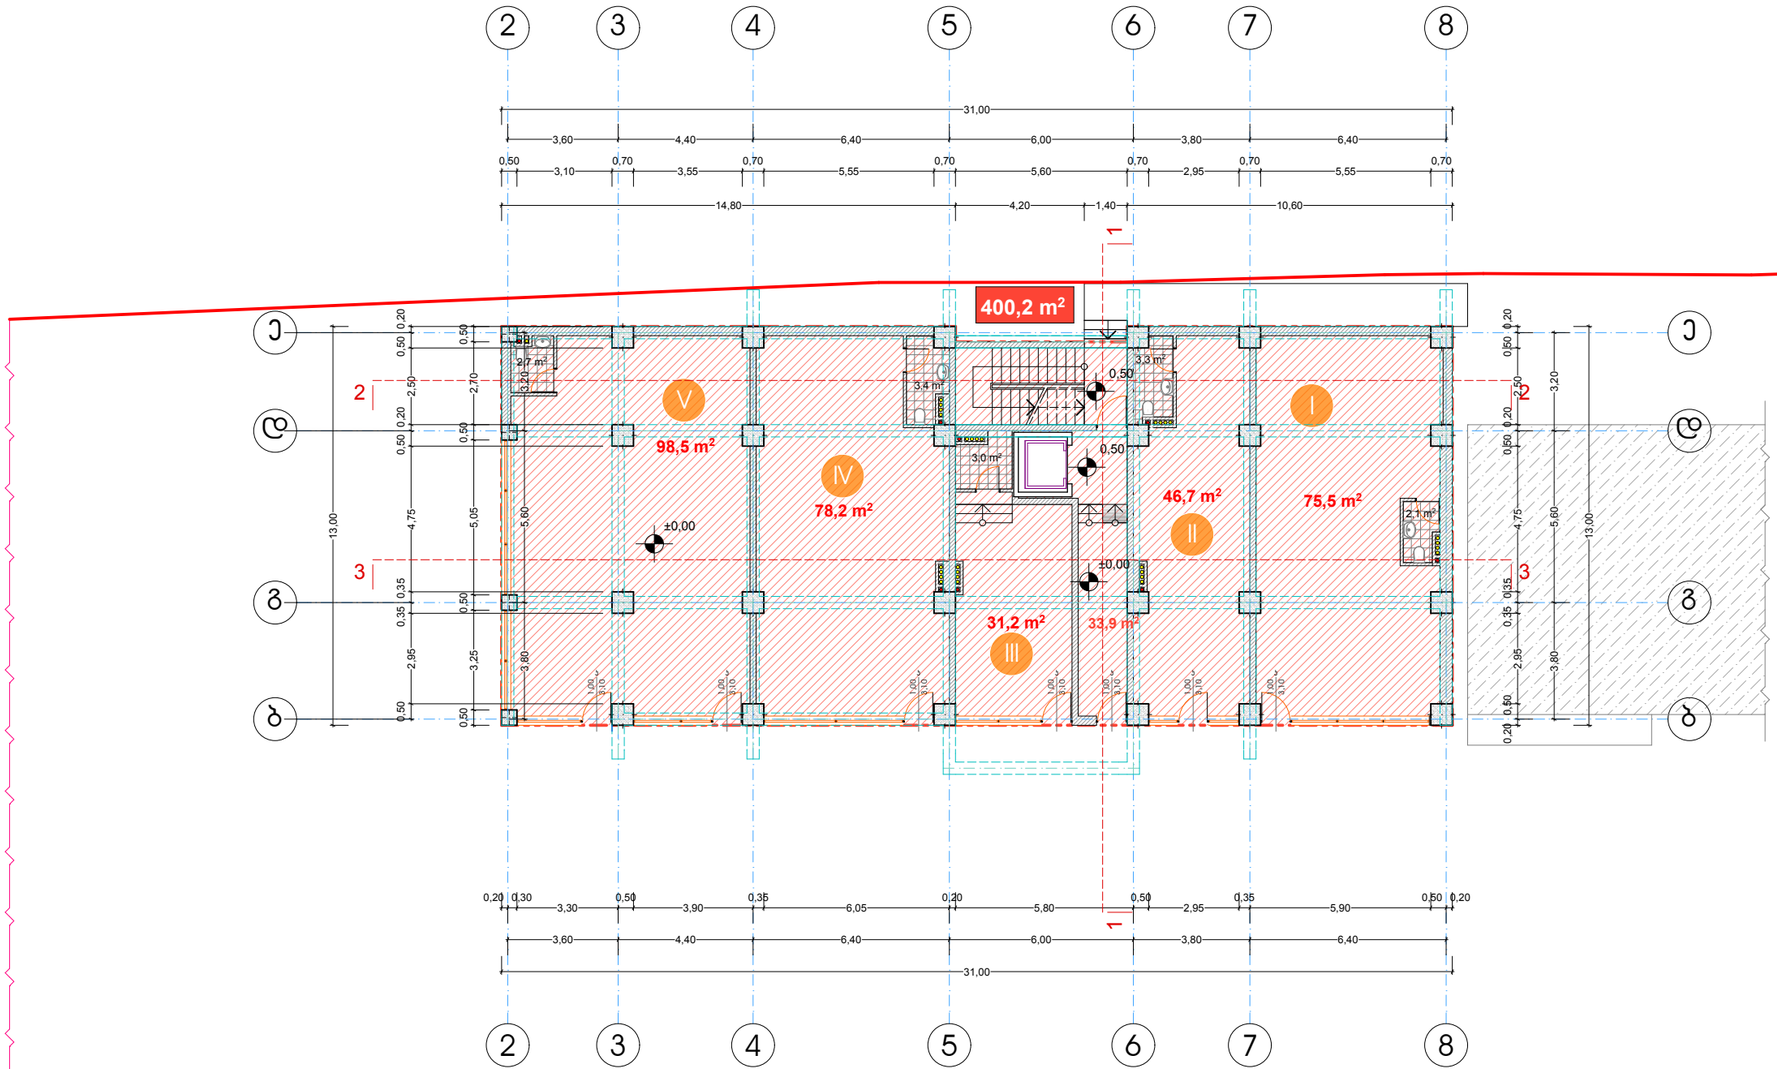



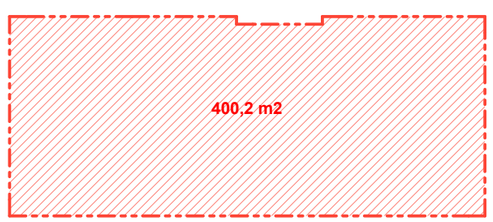

K1-ის და ს2-ის საანგარიშო ფართი - 400,2 ს3/მ.

ფორმატი A-3	თბილისი 2014 წ.		
	დაკვეთა №		

ექსპლიკაცია:

პირობითი ნიშნები

სექტორი 1	ინტესივობის ფართი "ბ" ბლოკი	400,2 მ²
	პროექტირებული ფართი	330,1 მ²

- n — საცხოვრებელი ფართის ნომერაცია
- ±0,00 — არქიტექტურული ნიშნული
- ნაკვეთის საზღვარი
- ღერძის ხაზი
- კედლები
- მშენებარე შენობა ("ბ" ბლოკი)
- 33,9 ს3/მ — ლიფტის შახტის, კიბის უჯრედის და სადარბაზოს ფართი

შენიშვნები:

1. ნახაზზე ზომები მოცემულია მეტრებში
2. ნახაზის ყველა ცვლილება მშენებლობისას შეთანხმებული უნდა იყოს პროექტის ავტორთან
3. ნახაზზე სპროექტო შენობის ნოლი შეესაბამება აბსოლიტურ ნიშნულს - 417.50
4. ინტესივობის ფართი დათვლილია ახალი წესებით

დამკვეთი	მისამართი
ი.მ.ს "თევდორე მღვდლის 51"	თევდორე მღვდლის ქ. №51/53
შეთანხმებულია დამკვეთთან	ხელმოწერა

პროექტის სახელწოდება

ქ. თბილისი, დიდუბე - ჩუღურეთის რაიონი, თევდორე მღვდლის ქუჩა №51/53-ში მრავალბინიანი საცხოვრებელი სახლის "გ ბლოკი"-ს პროექტი

შ.პ.ს. "ინჟპროექტმშენი"	ქ. თბილისი, გამზირი ვაჟა ფშაველა №76ბ, ბ-54 ტელ-574061028 ელ-ფოსტა inzHproektmsheni@gmail.com


თანამდებობა	გვარი	ხელმოწერა	თარიღი
დირექტორი	ო. ლაგვილავა		
მთ. არქიტექტორი	ს. საჯაია		
პროექტის ავტორი	ს. საჯაია		
შეასრულა	ს. საჯაია		


მასშტაბი	1:200	I სართულის გეგმა ± 0.00 ნიშნულზე
თარიღი		

სტადია	ფურცლები	ფურცელი
პროექტი	21	ა-03

II სართულის გეგმა 3.70 ნიშნულზე

მ. 1:200

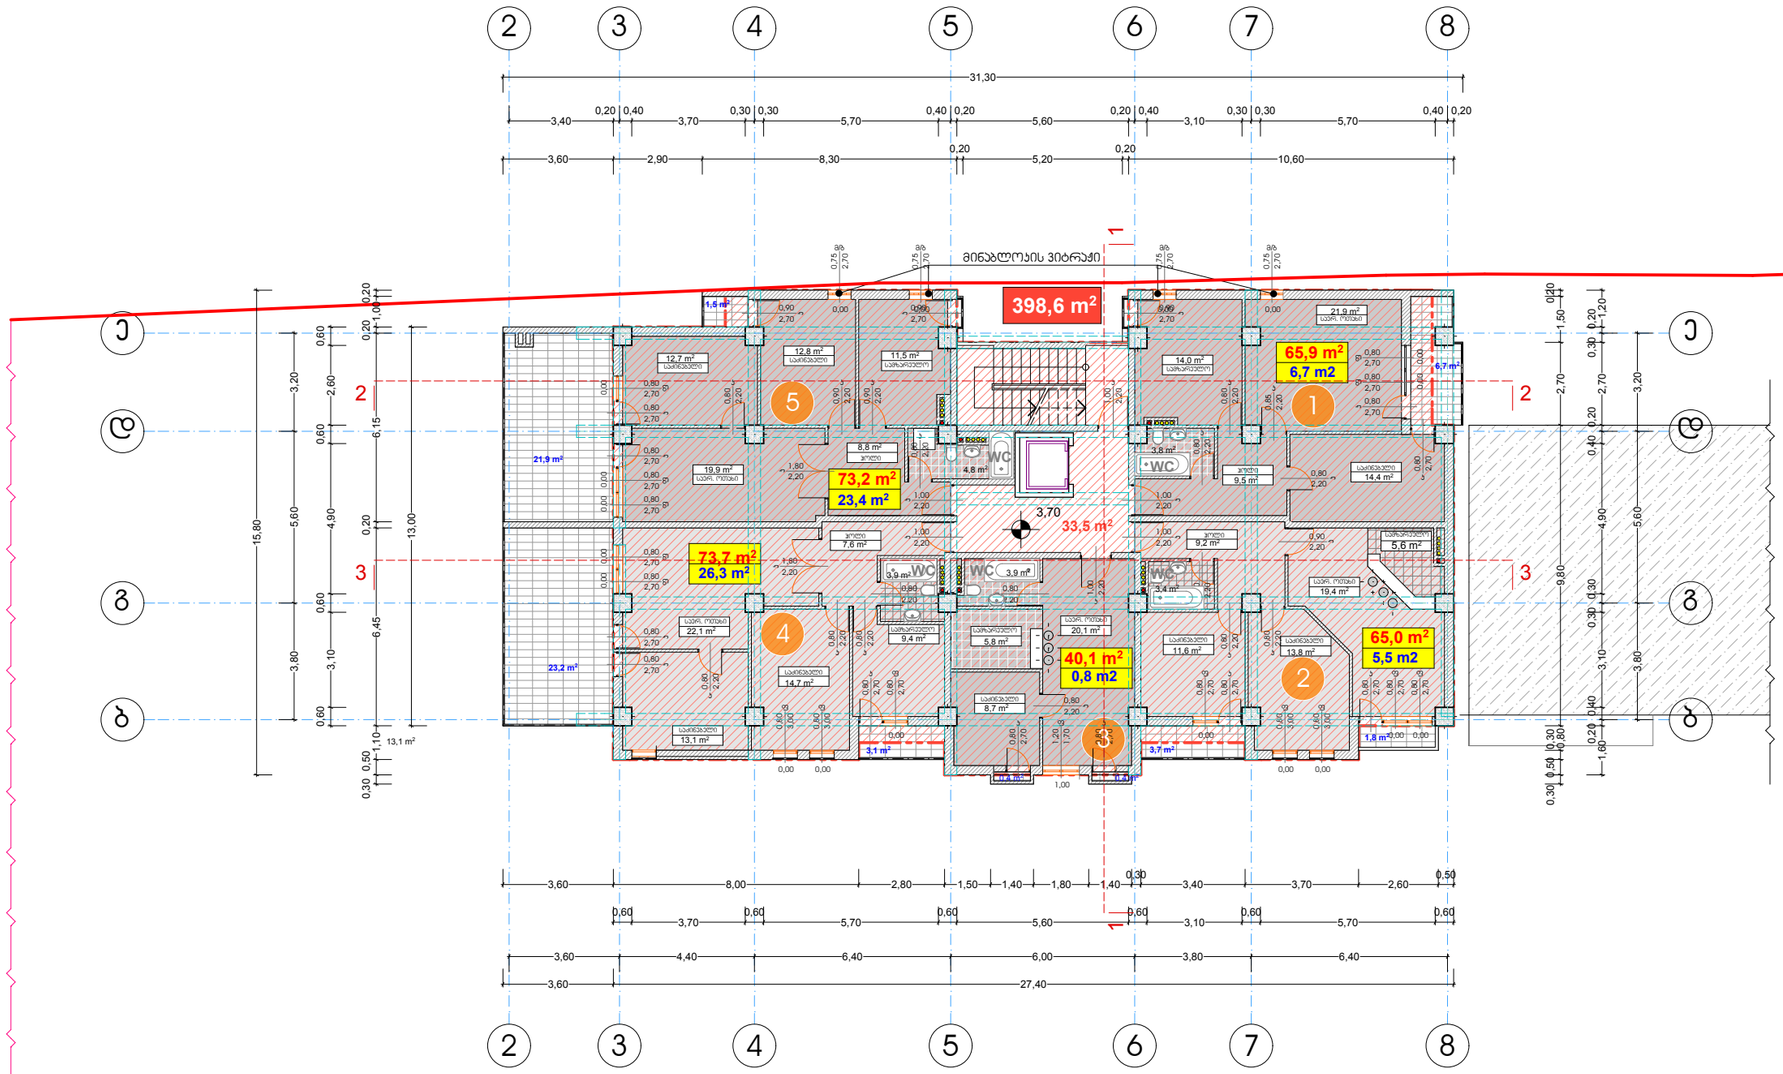

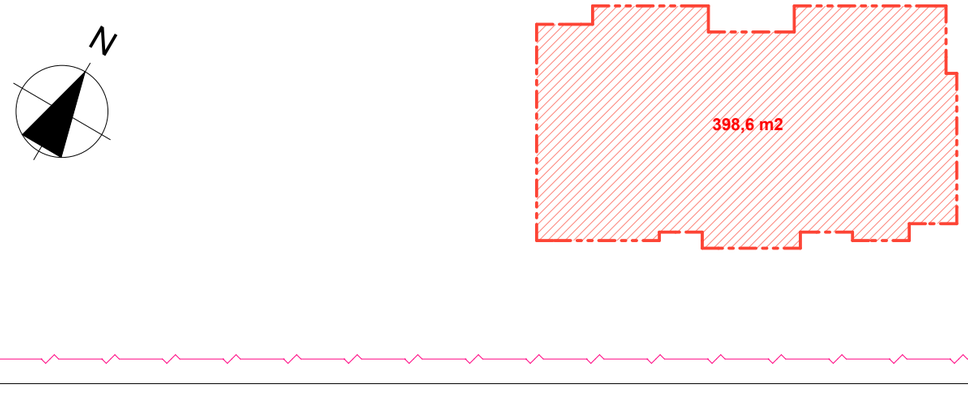

ს/ნ-ის საანგარიშო ფართი - 398,6 კვ/მ.

ფორმატი A-3	თბილისი 2014 წ.
	დაკვეთა №

ექსპლიკაცია:

პირობითი ნიშნები

ინტენსივობის ფართი "გ" ბლოკი		398,6 მ²
	საცხოვრებელი ფართი	317,9 მ²
	საზოგადოლო ფართი	62,7 მ²

n — საცხოვრებელი ფართის ნომერაცია

3,70 — არქიტექტურული ნიშნული

ნაკვეთის საზღვარი

ღერძის ხაზი

ჯდლები

მშენებარე შენობა ("ბ" ბლოკი)

33,5 კვ/მ — ლიფტის შახტის, კიბის უჯრედის და სადარბაზოს ფართი

შენიშვნები:

1. ნახაზზე ზომები მოცემულია მეტრებში
2. ნახაზის ყველა ცვლილება მშენებლობისას შეთანხმებული უნდა იყოს პროექტის ავტორთან
3. ნახაზზე საპროექტო შენობის ნოლი შეესაბამება აბსოლიტურ ნიშნულს - 417.50
4. ინტენსივობის ფართი დათვლილია ახალი წესებით

დამკვეთი	მისამართი
ი.მ.პ "თევდორე მღვდლის 51"	თევდორე მღვდლის ქ. №51/53
შეთანხმებულია დამკვეთთან	ხელმოწერა

პროექტის სახელწოდება

ქ. თბილისი, დიდუბე - ჩუღურეთის რაიონი, თევდორე მღვდლის ქუჩა №51/53-ში მრავალბინიანი საცხოვრებელი სახლის "გ ბლოკი"-ს პროექტი

შ.პ.ს. "ინჟპროექტმშენი"	ქ. თბილისი, გამზირი ვაჟა ფშაველა №76ბ, ბ-54 ტელ-574061028 ელ-ფოსტა inzHproektmsheni@gmail.com


თანამდებობა	გვარი	ხელმოწერა	თარიღი
დირექტორი	ო. ლაგვილავა		
მთ. არქიტექტორი	ჯ. საჯაია		
პროექტის ავტორი	ჯ. საჯაია		
შესრულა	ჯ. საჯაია		

მასშტაბი	1:200	II სართულის გეგმა + 3.70 ნიშნულზე
თარიღი		

სტადია	ფურცლები	ფურცელი
პროექტი	21	ა-04

III სართულის გეგმა 6.90 ნიშნულზე

მ. 1:200

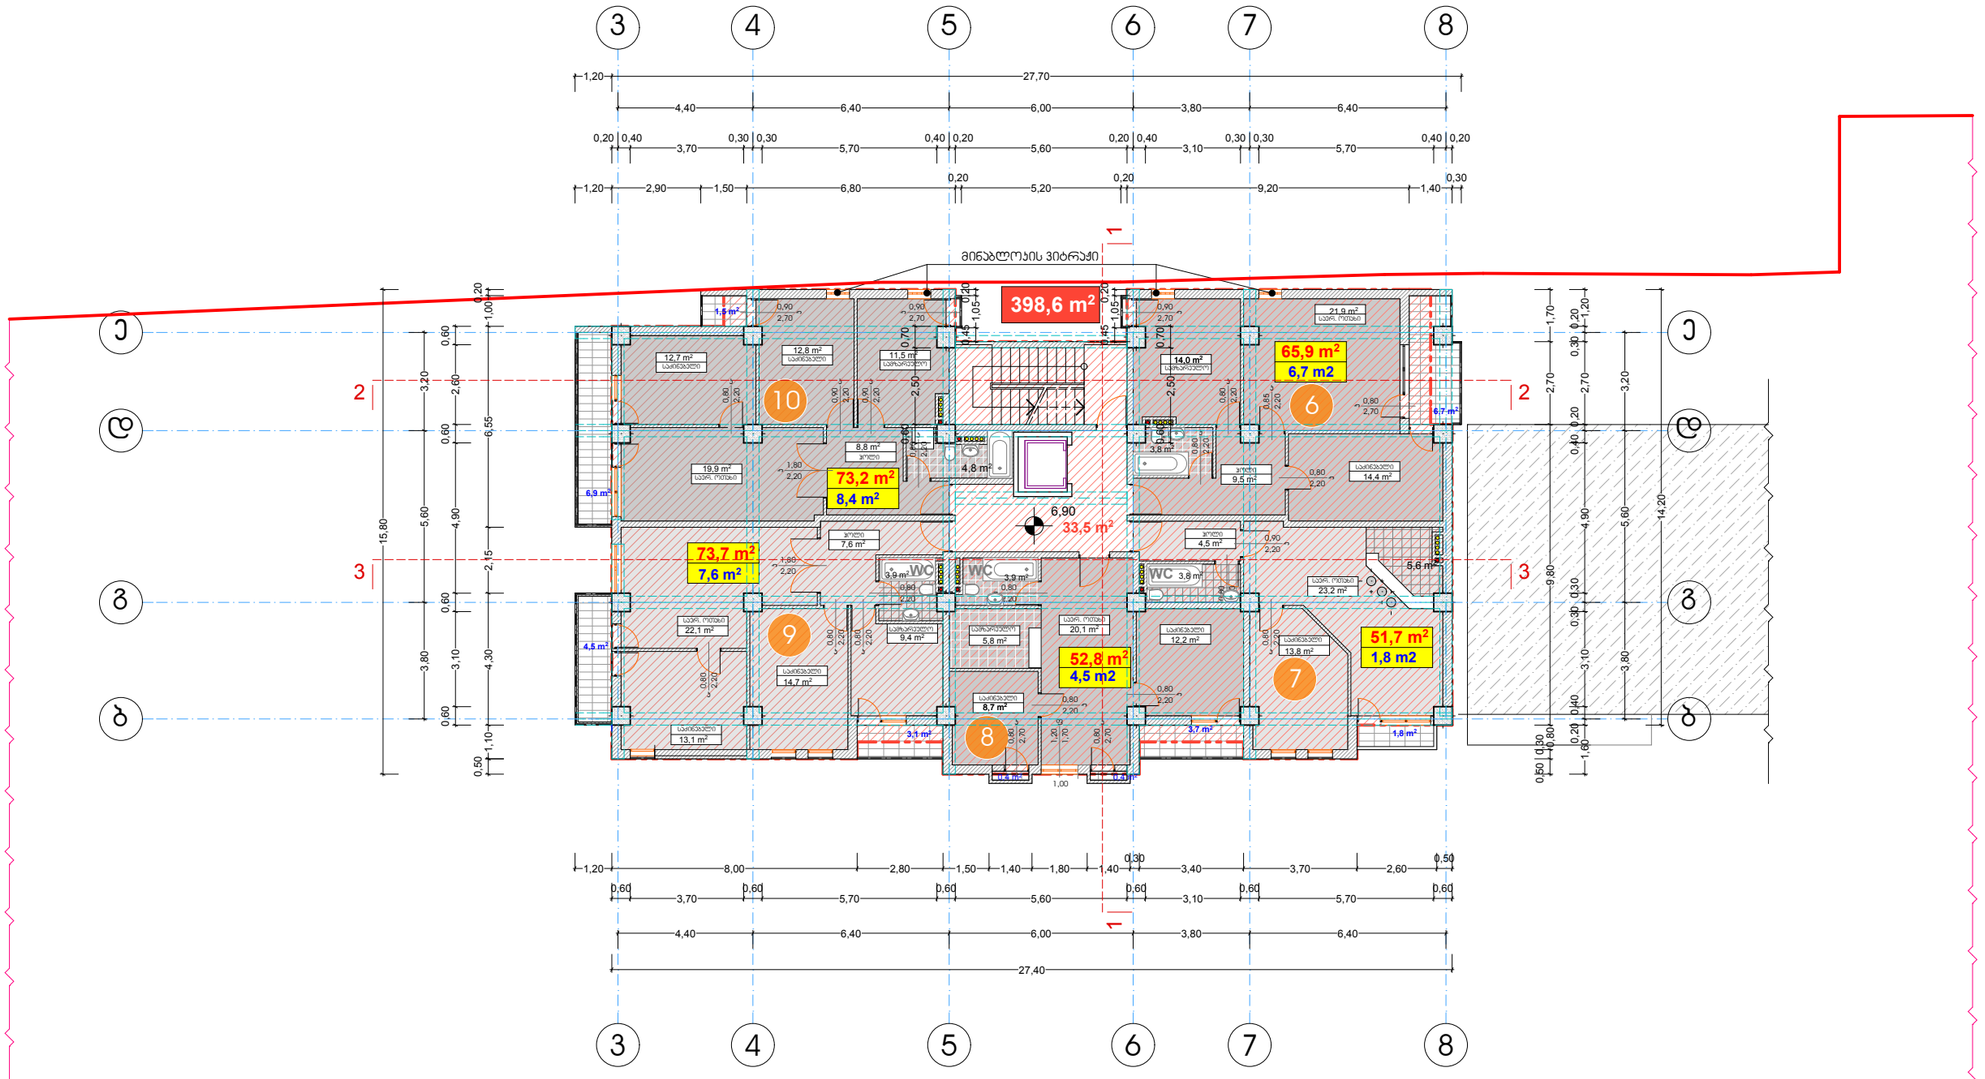



ჯ2-ის საანგარიშო ფართი - 398,6 ჯ3/მ.

ფორმატი A-3	თბილისი 2014 წ.
	დაკვეთა №

ექსპლიკაცია:

პირობითი ნიშნები

ექსპლიკაცია	ინტესივობის ფართი "გ" ბლოკი	398,6 მ²
	საცხოვრებელი ფართი	317,3 მ²
	საზაფხულო ფართი	29,0 მ²

- n — საცხოვრებელი ფართის ნომერაცია
- 6,90 — არქიტექტურული ნიშნული
- ნაკვეთის საზღვარი
- ღერძის ხაზი
- კედლები
- მშენებარე შენობა ("გ" ბლოკი)
- 33,5 ჯ3/მ — ლიფტის შახტის, აივის უკრანულის და სალარაბაზოს ფართი

შენიშვნები:

1. ნახაზზე ზომები მოცემულია მეტრებში
2. ნახაზის ყველა ცვლილება მშენებლობისას შეთანხმებული უნდა იყოს პროექტის ავტორთან
3. ნახაზზე სპროექტო შენობის ნოლი შეესაბამება აბსოლიტურ ნიშნულს - 417.50
4. ინტესივობის ფართი დათვლილია ახალი წესებით

დამკვეთი	მისამართი
ი.მ.პ "თევდორე მღვდლის 51"	თევდორე მღვდლის ქ. №51/53
შეთანხმებულია დამკვეთთან	ხელმოწერა

პროექტის სახელწოდება

ქ. თბილისი, დიდუბე - ჩუღურეთის რაიონი, თევდორე მღვდლის ქუჩა №51/53-ში მრავალბინიანი საცხოვრებელი სახლის "გ ბლოკი"-ს პროექტი

შ.პ.ს. "ინჭპროექტმშენი"	ქ. თბილისი, გამზირი ჯავახიშვილი №76ბ, ბ-54 ბეჭ-574061028 ელ-ფოსტა inzHproektmsheni@gmail.com


თანამდებობა	გვარი	ხელმოწერა	თარიღი
დირექტორი	ო. ლაგვილავა		
მთ. არქიტექტორი	ჯ. საჯაია		
პროექტის ავტორი	ჯ. საჯაია		
შესრულა	ჯ. საჯაია		


მასშტაბი	1:200	III სართულის გეგმა + 6.90 ნიშნულზე
თარიღი		


სტადია	ფურცლები	ფურცელი
პროექტი	21	ა-05

IV სართულის გეგმა 10.10 ნიშნულზე

მ. 1:200

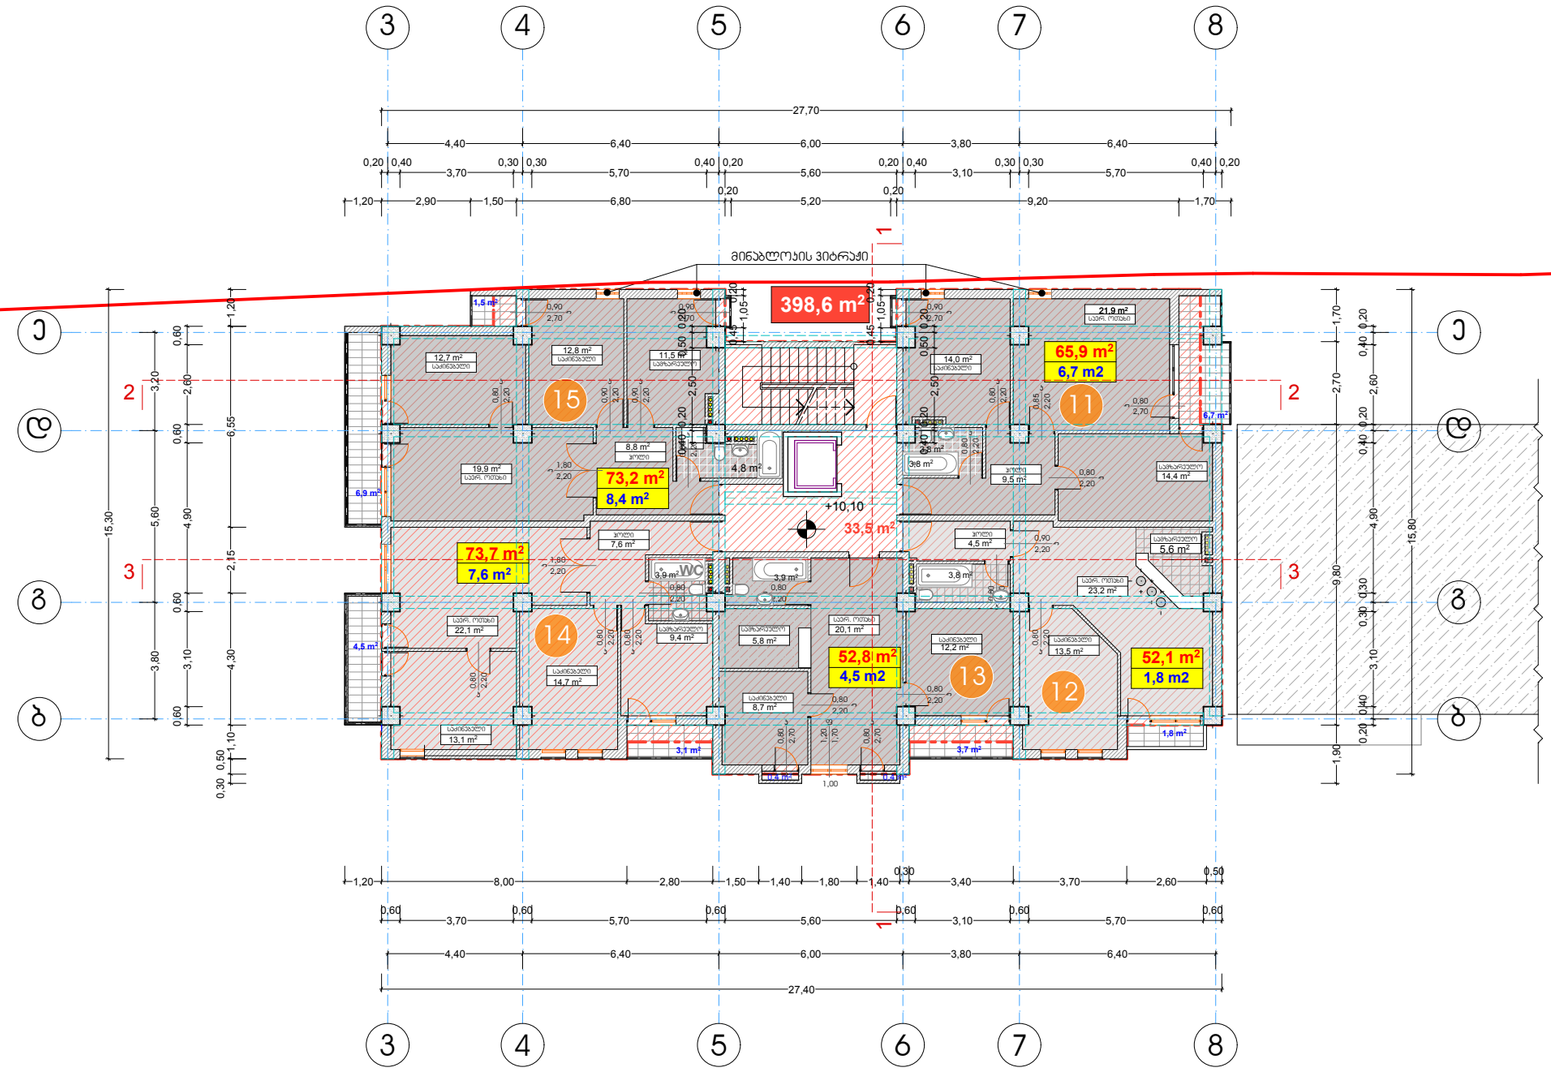

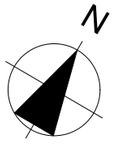

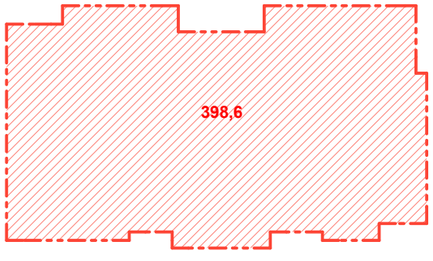

ს2-ის საანგარიშო ფართი - 398,6 ს3/მ.

ფორმატი A-3 | თბილისი 2014 წ. | დაკვეთა №

ექსპლიკაცია:

პირობითი ნიშნები

ექსპლიკაცია	ინტესივობის ფართი "გ" ბლოკი	398,6 მ²
	საცხოვრებელი ფართი	317,7 მ²
	საზაფხულო ფართი	29,0 მ²

- n — საცხოვრებელი ფართის ნომერაცია
- +10,10 — არქიტექტურული ნიშნული
- ნაკვეთის საზღვარი
- ღერძის ხაზი
- კედლები
- მშენებარე შენობა ("გ" ბლოკი)
- 33,5 ს3/მ — ლიფტის შახტის, პიჩის უპრივილის და სადარბაზოს ფართი

შენიშვნები:

1. ნახაზზე ზომები მოცემულია მეტრებში
2. ნახაზის ყველა ცვლილება მშენებლობისას შეთანხმებული უნდა იყოს პროექტის ავტორთან
3. ნახაზზე საპროექტო შენობის ნოლი შეესაბამება აბსოლიტურ ნიშნულს - 417.50
4. ინტესივობის ფართი დათვლილია ახალი წესებით

დამკვეთი	მისამართი
ი.ბ.ა "თევდორე მღვდლის 51"	თევდორე მღვდლის ქ. №51/53
შეთანხმებულია დამკვეთთან	ხელმოწერა

პროექტის სახელწოდება

ქ. თბილისი, დიდუბე - ჩუღურეთის რაიონი, თევდორე მღვდლის ქუჩა №51/53-ში მრავალბინიანი საცხოვრებელი სახლის "გ ბლოკი"-ს პროექტი

შ.პ.ს. "ინჭპროექტმშენი"	ქ. თბილისი, გამზირი ჯავახიშვილი №76ბ, ბ-54 ტელ-574061028 ელ-ფოსტა inzHproektmsheni@gmail.com


თანამდებობა	გვარი	ხელმოწერა	თარიღი
დირექტორი	ო. ლაგვილავა		
მთ. არქიტექტორი	ჯ. საჯაია		
პროექტის ავტორი	ჯ. საჯაია		
შეასრულა	ჯ. საჯაია		


მასშტაბი	1:200	IV სართულის გეგმა + 10.10 ნიშნულზე
თარიღი		


სტადია	ფურცლები	ფურცელი
პროექტი	21	ა-06

V სართულის გეგმა 13.30 ნიშნულზე

მ. 1:200

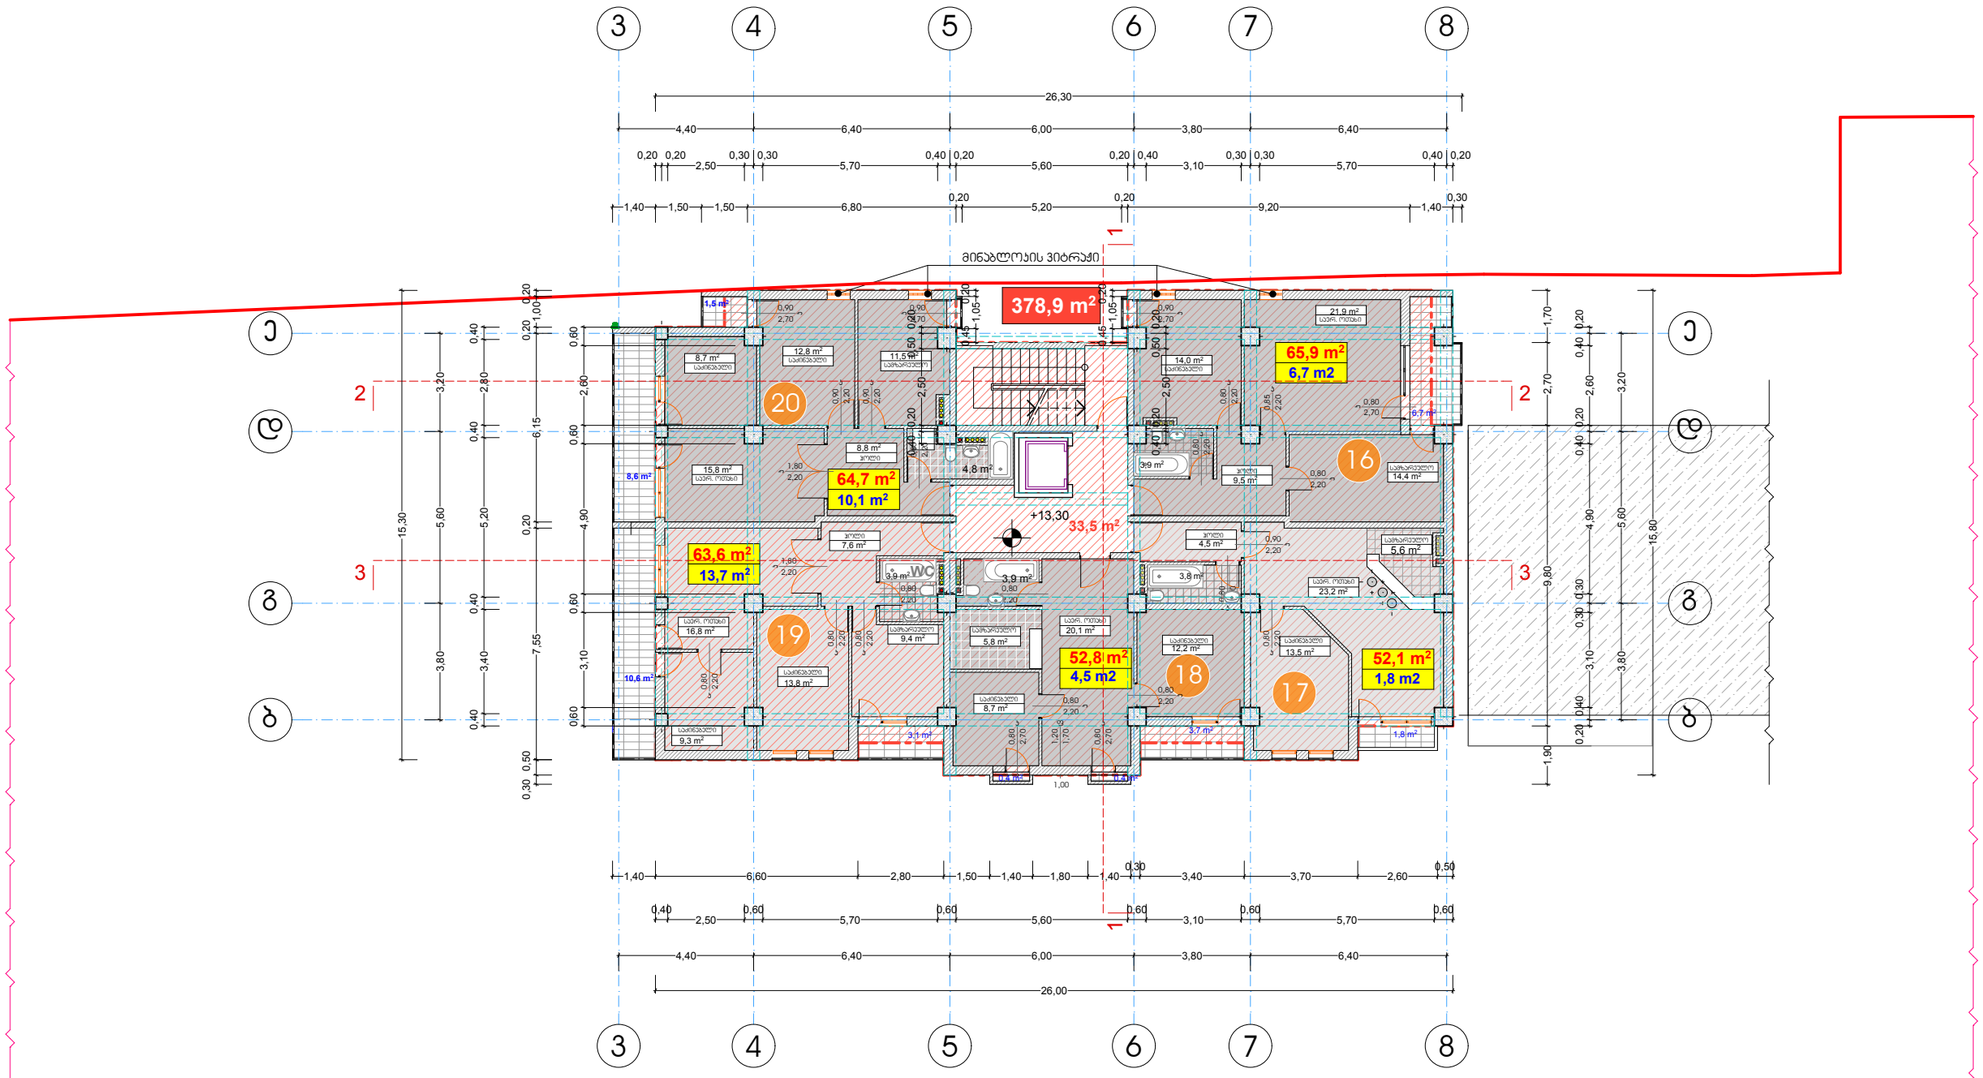

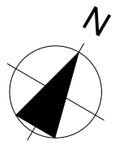

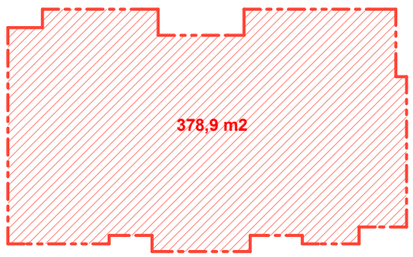

ს2-ის საანგარიშო ჯროჯი - 378,9 ჯ3/მ.

ფორმატი A-3	თბილისი 2014 წ.
	დაკვეთა №

ექსპლიკაცია:

პირობითი ნიშნები

საკადასტრო	ინტერესიობის ფართი "გ" ბლოკი	378,9 მ²
	საცხოვრებელი ფართი	299,1 მ²
	საზოგადოლო ფართი	36,8 მ²

- n — საცხოვრებელი ფართის ნომერაცია
- +13,30 — არქიტექტურული ნიშნული
- ნაკვეთის საზღვარი
- ღერძის ხაზი
- ჯიღლები
- მშენებარე შენობა ("გ" ბლოკი)
- 33,5 ჯ3/მ — ლიფტის შახტის, კიბის უჯრედის და სადარბაზოს ფართი

შენიშვნები:

1. ნახაზზე ზომები მოცემულია მეტრებში
2. ნახაზის ყველა ცვლილება მშენებლობისას შეთანხმებული უნდა იყოს პროექტის ავტორთან
3. ნახაზზე საპროექტო შენობის ნოლი შეესაბამება აბსოლიტურ ნიშნულს - 417.50
4. ინტესივობის ფართი დათვლილია ახალი წესებით

დამკვეთი	მისამართი
ი.მ.პ "თევდორე მღვდლის 51"	თევდორე მღვდლის ქ. №51/53
შეთანხმებულია დამკვეთთან	ხელმოწერა

პროექტის სახელწოდება

ქ. თბილისი, დიდუბე - ჩუღურეთის რაიონი, თევდორე მღვდლის ქუჩა №51/53-ში მრავალბინიანი საცხოვრებელი სახლის "გ ბლოკი"-ს პროექტი

შ.პ.ს. "ინჟპროექტმშენი"	ქ. თბილისი, გამზირი ჯავ ფანჯალა №76ბ, ბ-54 ტელ-574061028 ელ-ფოსტა inzHproektmsheni@gmail.com


თანამდებობა	გვარი	ხელმოწერა	თარიღი
დირექტორი	ო. ლაგვილავა		
მთ. არქიტექტორი	ჯ. საჯაია		
პროექტის ავტორი	ჯ. საჯაია		
შეასრულა	ჯ. საჯაია		


მასშტაბი	1:200	V სართულის გეგმა + 13.30 ნიშნულზე
თარიღი		


სტადია	ფურცლები	ფურცელი
პროექტი	21	ა-07

VI სართულის გეგმა 16.50 ნიშნულზე

მ. 1:200

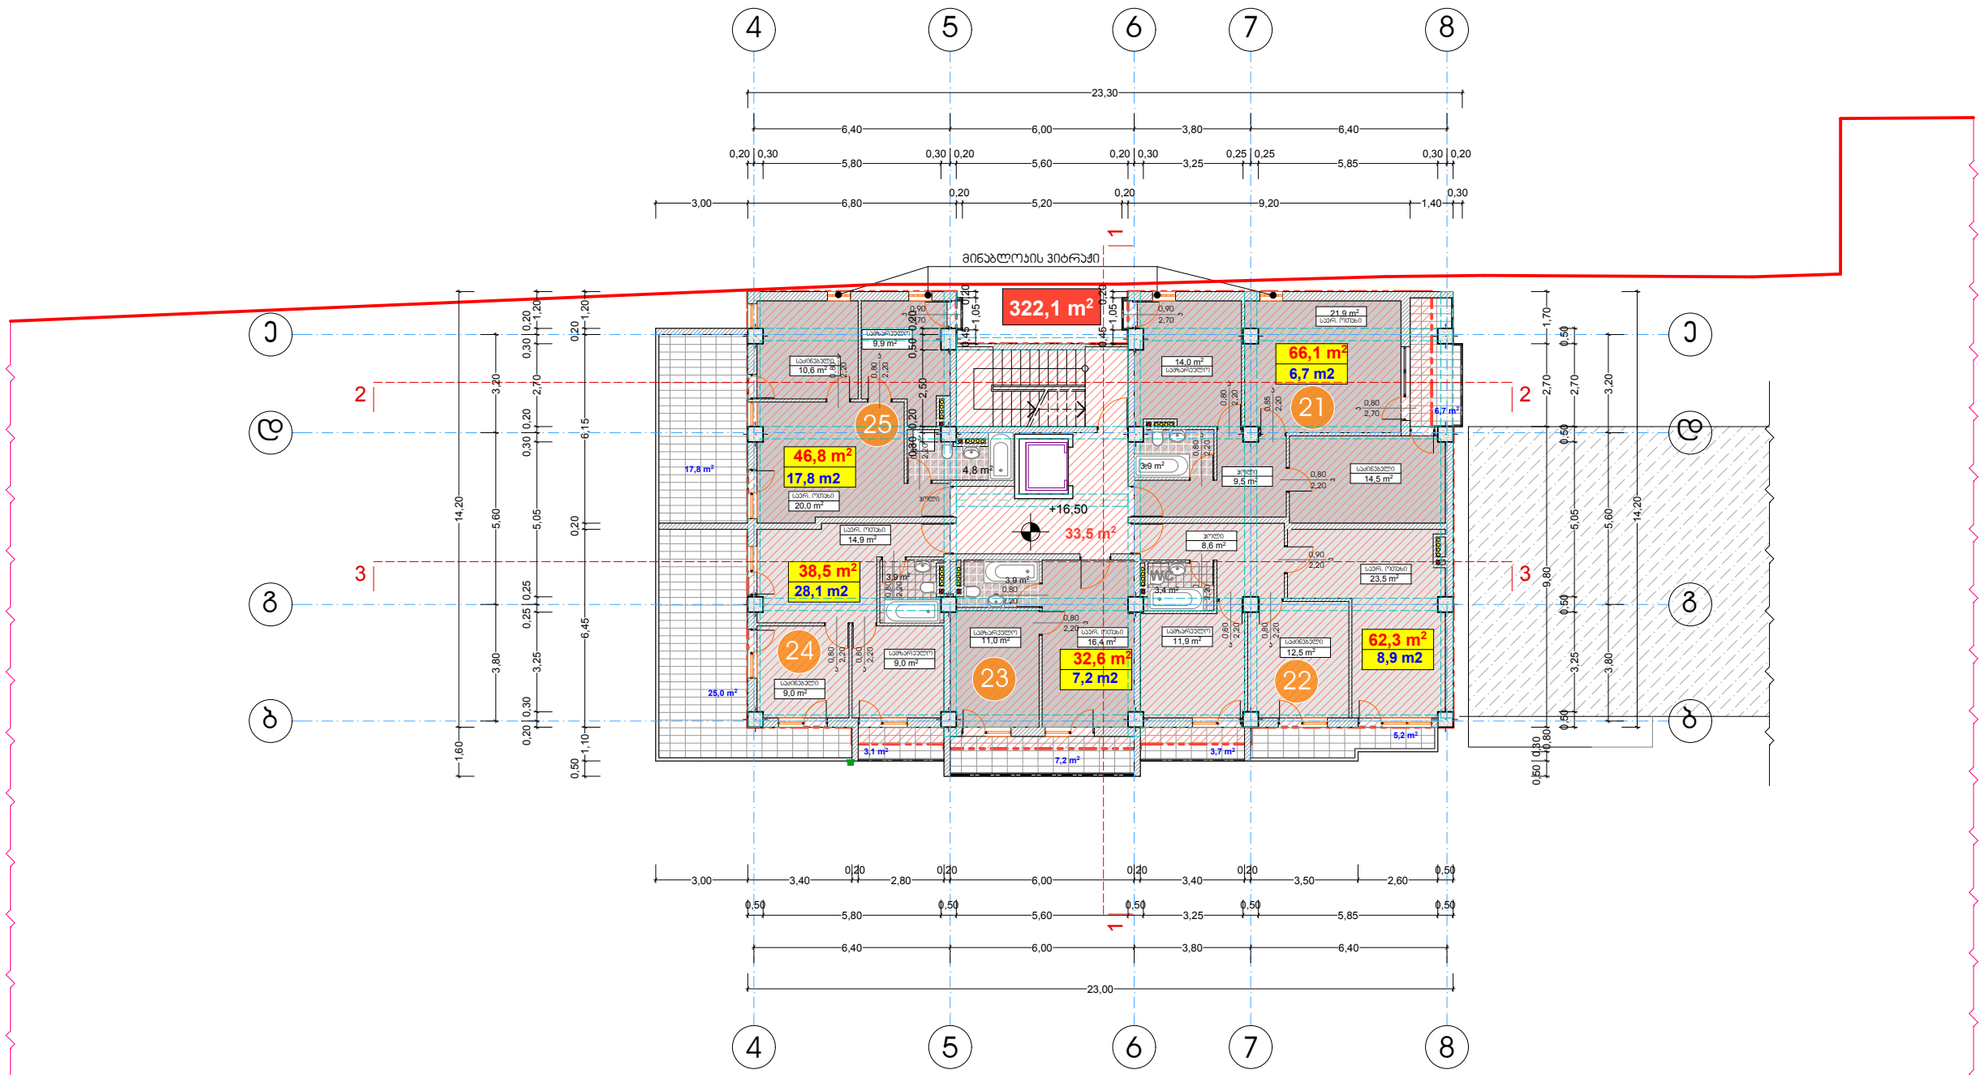

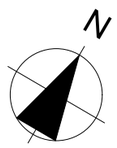

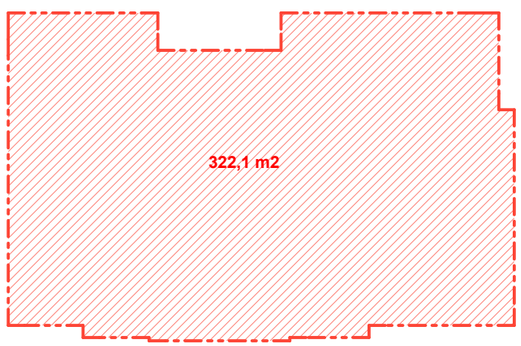

ბ2-ის საანგარიშო ართეი - 322,1 ბ3/მ.

ფორმატი	A-3
თბილისი 2014 წ.	
დაკვეთა №	

ექსპლიკაცია:

პირობითი ნიშნები

ნაკვეთი	ინტესივობის ფართი "გ" ბლოკი	322,1 მ²
	საცხოვრებელი ფართი	246,3 მ²
	საზაფხულო ფართი	68,7 მ²

- n — საცხოვრებელი ფართის ნომერაცია
- +16,50 — არქიტექტურული ნიშნული
- ნაკვეთის საზღვარი
- ღერძის ხაზი
- ჯდლები
- მშენებარე შენობა ("გ" ბლოკი)
- 33,5 ბ3/მ — ლიფტის შახტის, პიჩის უჯრედის და სადარბაზოს ფართი

შენიშვნები:

1. ნახაზზე ზომები მოცემულია მეტრებში
2. ნახაზის ყველა ცვლილება მშენებლობისას შეთანხმებული უნდა იყოს პროექტის ავტორთან
3. ნახაზზე საპროექტო შენობის ნოლი შეესაბამება აბსოლიტურ ნიშნულს - 417.50
4. ინტესივობის ფართი დათვლილია ახალი წესებით

დამკვეთი	მისამართი
ი.მ.ა "თევდორე მღვდლის 51"	თევდორე მღვდლის ქ. №51/53
შეთანხმებულია დამკვეთთან	ხელმოწერა

პროექტის სახელწოდება

ქ. თბილისი, დიდუბე - ჩუღურეთის რაიონი, თევდორე მღვდლის ქუჩა №51/53-ში მრავალბინიანი საცხოვრებელი სახლის "გ ბლოკი"-ს პროექტი


შ.პ.ს. "ინჟპროექტმშენი"	ქ. თბილისი, გამზირი ვაჟა ფშაველა №76ბ, ბ-54 ტელ-574061028 ელ-ფოსტა inzHproektmsheni@gmail.com

თანამდებობა	გვარი	ხელმოწერა	თარიღი
დირექტორი	ო. ლაგვილავა		
მთ. არქიტექტორი	ბ. საჯაია		
პროექტის ავტორი	ბ. საჯაია		
შემსრულა	ბ. საჯაია		

მასშტაბი	1:200	VI სართულის გეგმა + 16.50 ნიშნულზე
თარიღი		

სტადია	ფურცლები	ფურცელი
პროექტი	21	ა-08

VII цъмэтъмъцъ ъ3ъ3ъ 19.70 бъ3ъ7эмчъ3
м. 1:200

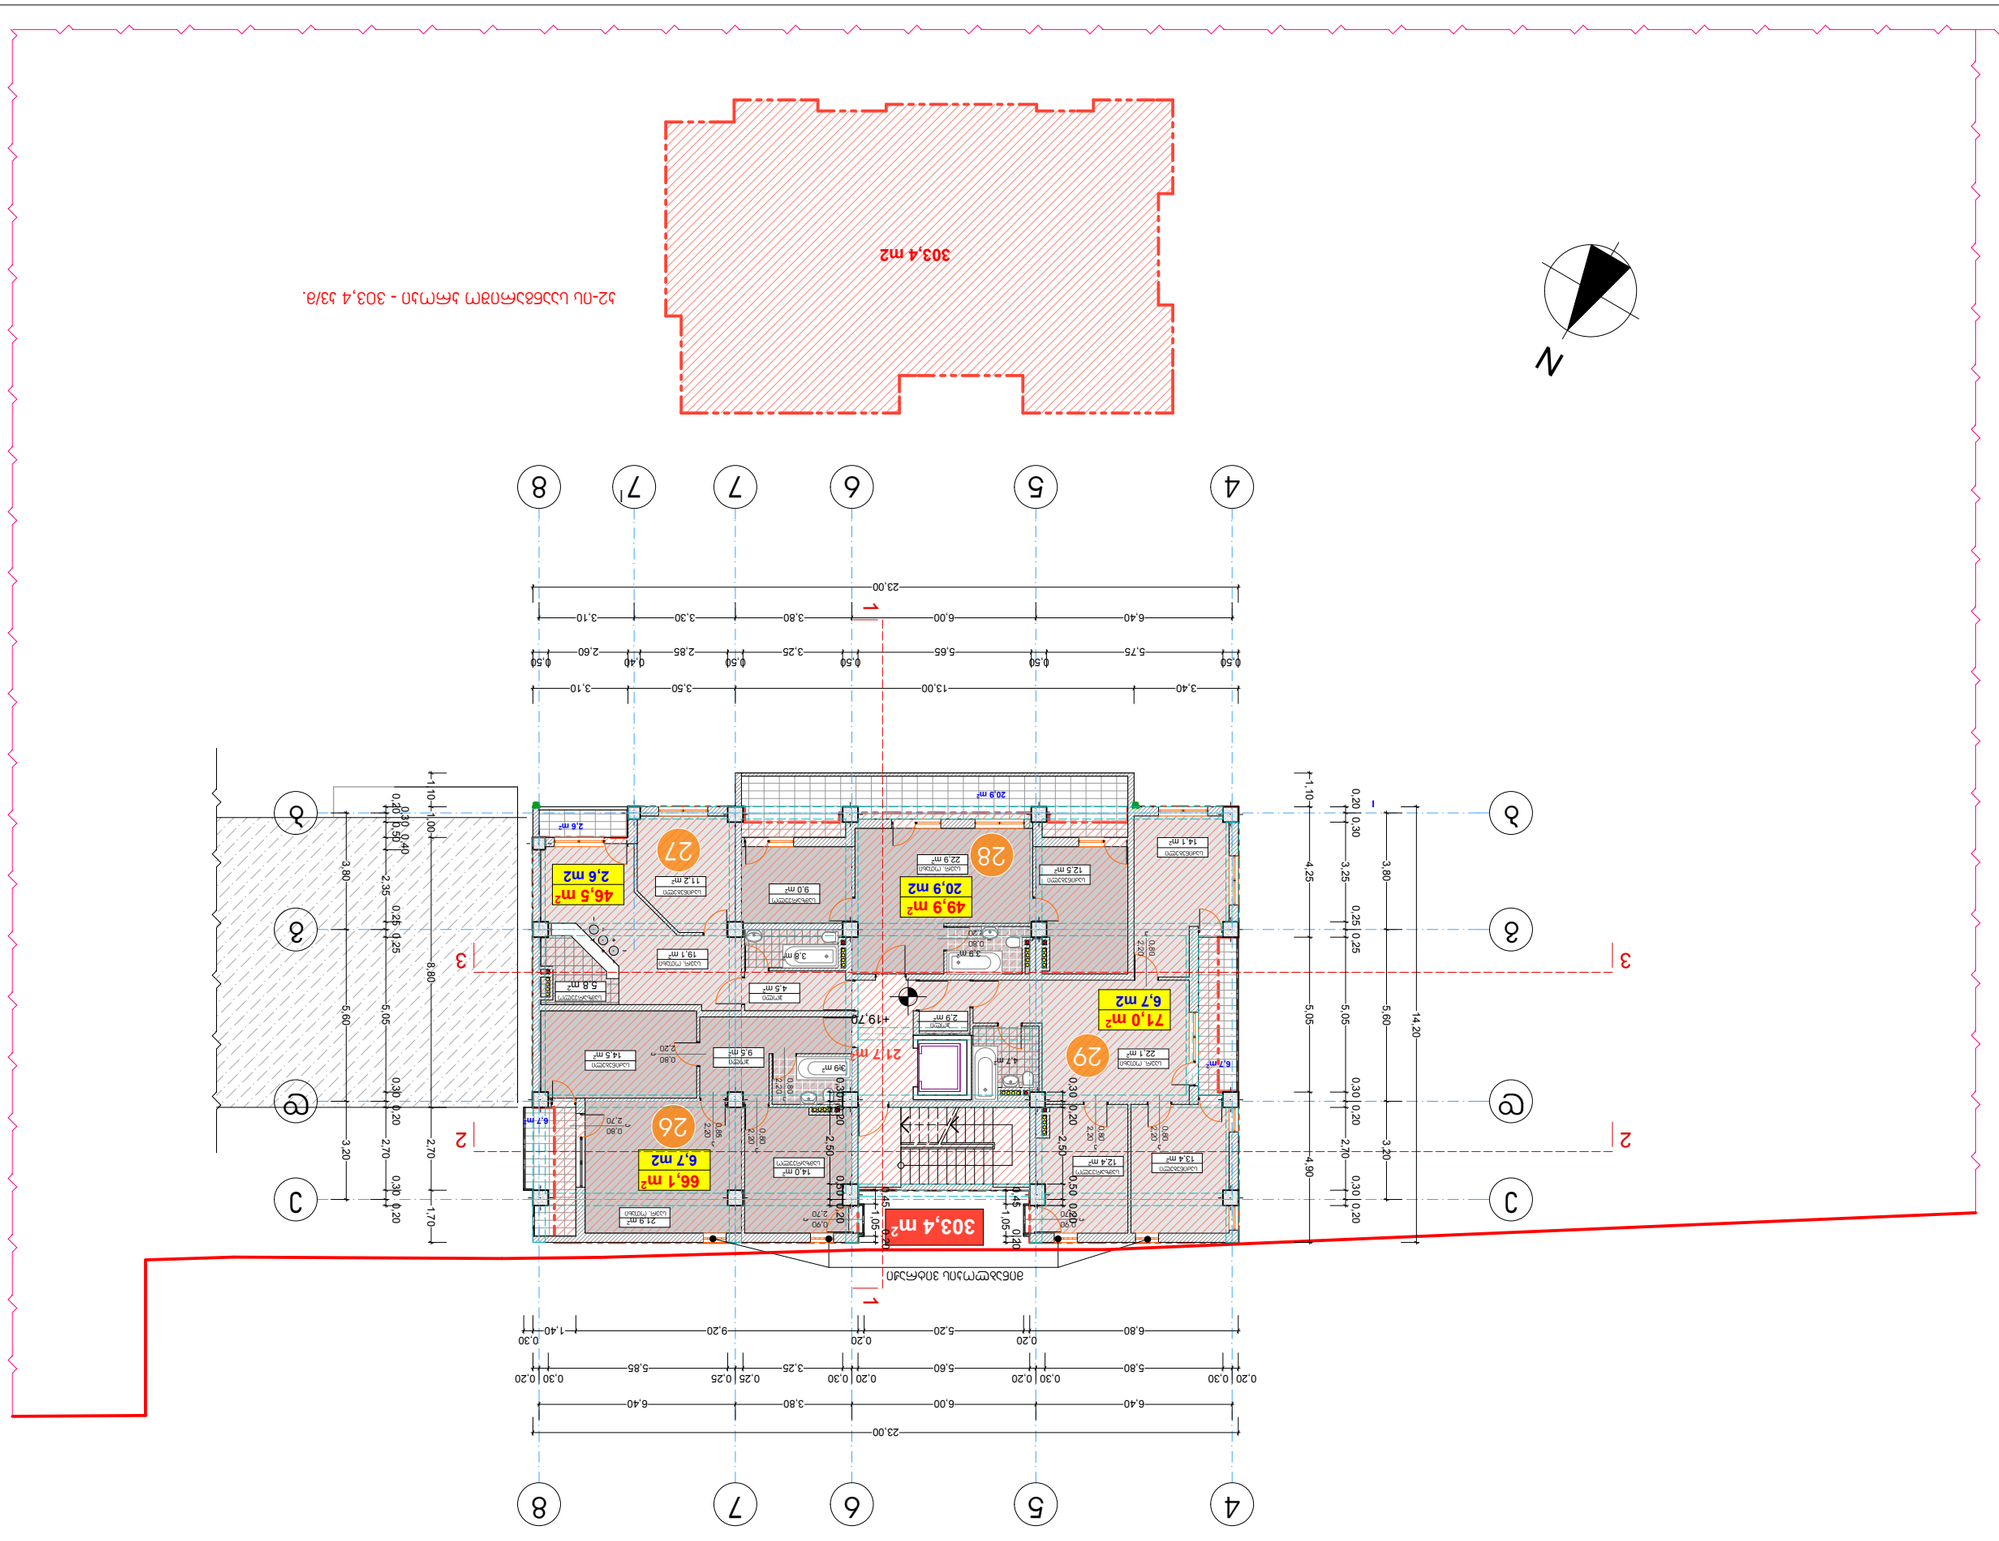


ъпъбъъэчъ3ъпмъ	ъэъмбп	ъ3ъмэпмъ3ъ	пмъмпэп
ъэпмъ3ъпмъп	т. ъъъ3эпъъъ3		
ъэп. эмбпъъъпмъп	х. цъъъп		
эмъпмъ3ъпъ ъ3ъпмъп	х. цъъъп		
ъъъмэмъъъ	х. цъъъп		
ъъъъъъп	1:200	VII цъмэтъмъцъ ъ3ъ3ъ + 19.70 бъ3ъ7эмчъ3	
пмъпэп			


цъъъпъп		
эчъмъцъпъп	эчъмъцъпъп	3-09
		эмпмъ3ъпъ 21


1. бъъъмъ3ъпъ эпмъ3ъпъ эпмъ3ъпъ ъ4ъъъ3ъп
2. бъъъмъ3ъпъ ъ3ъпмъп цъпъпмъ3ъпъ ъ3ъпмъпъ ъ3ъпъ ъ3ъпъ ъ3

VIII სართულის გეგმა 22.90 ნიშნულზე

მ. 1:200

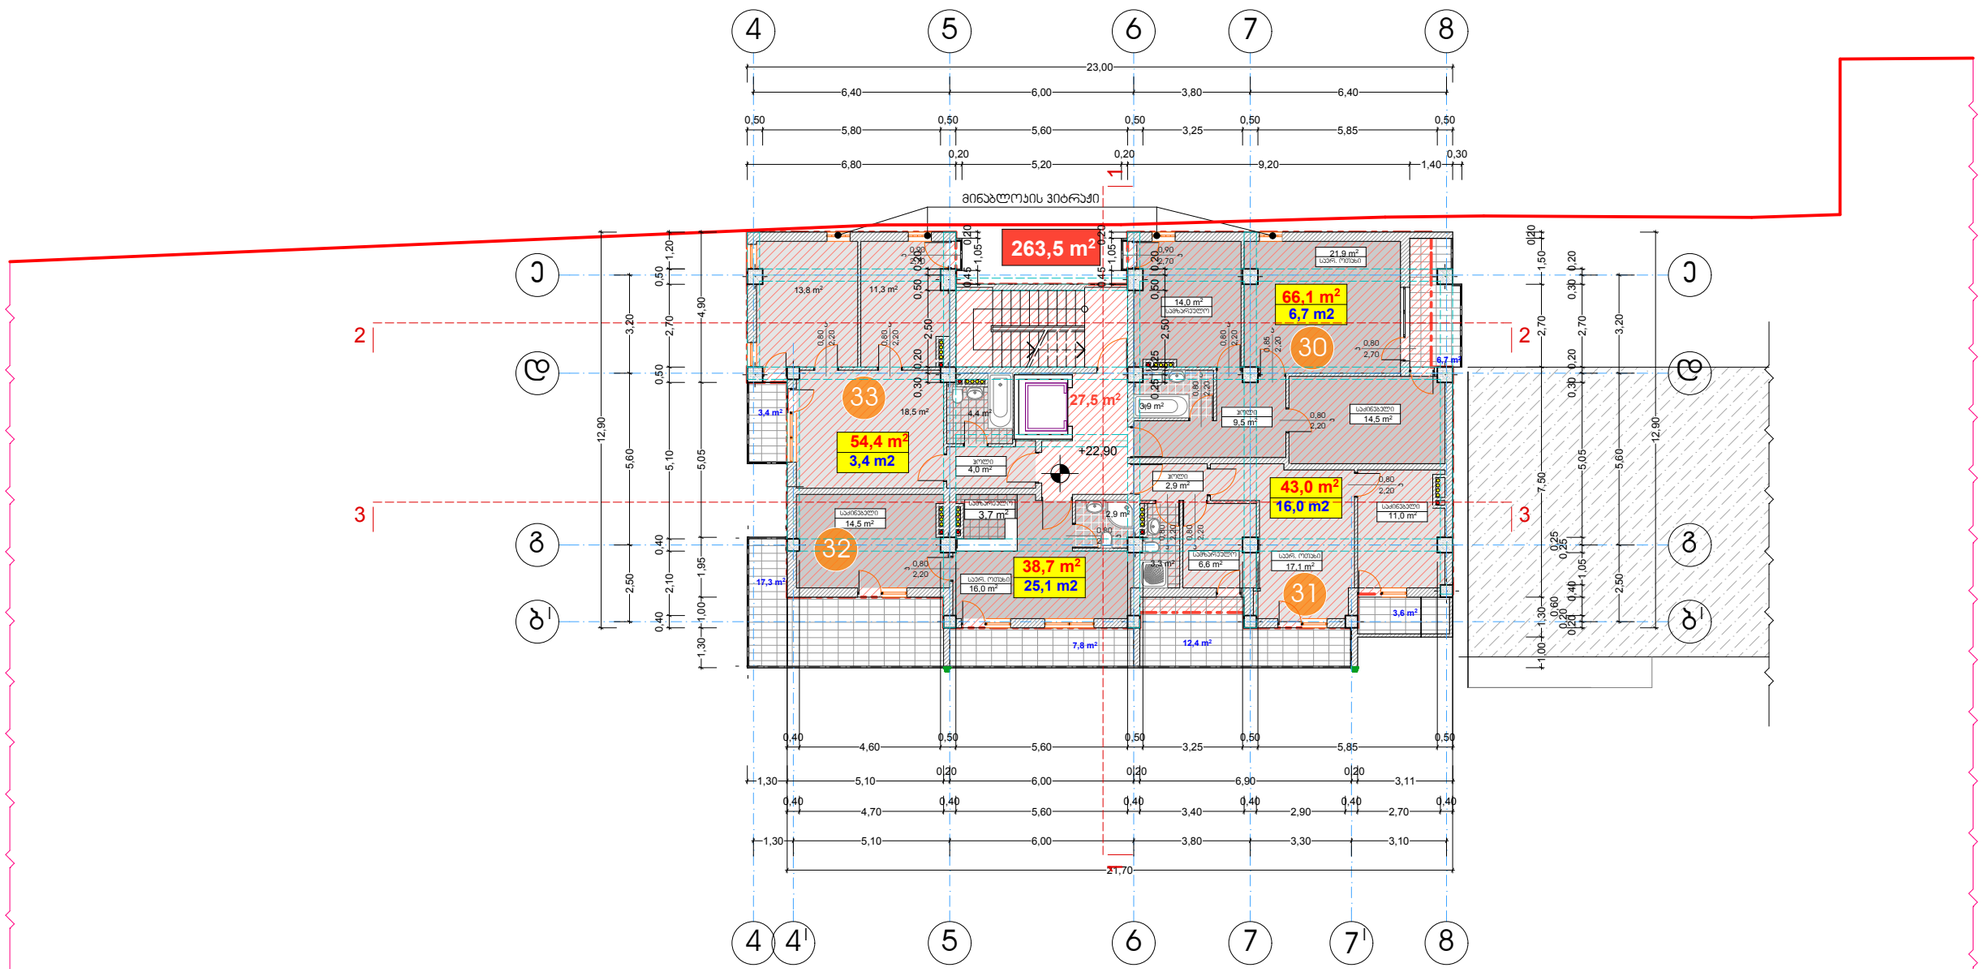

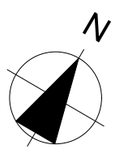

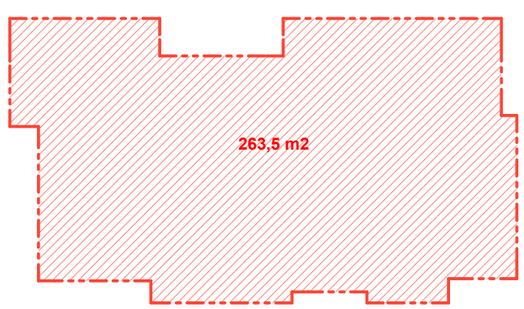

ᲐᲮ-ᲘᲡ ᲡᲐᲜᲒᲐᲠᲘᲨᲝ ᲞᲠᲝᲔᲥᲢᲘ - 263,5 ᲙᲕ/მ.

ფორმატი A-3

თბილისი 2014 წ.

დაკვეთა №

ექსპლიკაცია:

პირობითი ნიშნები

საცხოვრებელი ფართი	ინტესივობის ფართი "გ" ბლოკი	263,5 მ²
	საცხოვრებელი ფართი	202,2 მ²
	საზაფხულო ფართი	51,2 მ²

- n — საცხოვრებელი ფართის ნომერაცია
- +22,90 — არქიტექტურული ნიშნული
- ნაკვეთის საზღვარი
- ღერძის ხაზი
- კედლები
- მშენებარე შენობა ("ბ" ბლოკი)
- 27,5 ᲙᲕ/მ — ლიფტის შახტის, კიბის უჯრედის და სადარბაზოს ფართი

შენიშვნები:

1. ნახაზზე ზომები მოცემულია მეტრებში
2. ნახაზის ყველა ცვლილება მშენებლობისას შეთანხმებული უნდა იყოს პროექტის ავტორთან
3. ნახაზზე საპროექტო შენობის ნოლი შეესაბამება აბსოლიტურ ნიშნულს - 417.50
4. ინტესივობის ფართი დათვლილია ახალი წესებით

დამკვეთი	მისამართი
ი.მ.პ "თევდორე მღვდლის 51"	თევდორე მღვდლის ქ. №51/53
შეთანხმებულია დამკვეთთან	ხელმოწერა


პროექტის სახელწოდება


ქ. თბილისი, დიდუბე - ჩუღურეთის რაიონი, თევდორე მღვდლის ქუჩა №51/53-ში მრავალბინიანი საცხოვრებელი სახლის "გ ბლოკი"-ს პროექტი


პროექტის ავტორი		ქ. თბილისი, გამზირი ვაჟა ფშაველა №76ბ, ბ-54 ტელ-574061028 ელ-ფოსტა inzHproektmsheni@gmail.com	
თანამდებობა	გვარი	ხელმოწერა	თარიღი
დირექტორი	ო. ლაგვილავა		
მთ. არქიტექტორი	ხ. საჯაია		
პროექტის ავტორი	ხ. საჯაია		
შეასრულა	ხ. საჯაია		
მასშტაბი	1:200	VIII სართულის გეგმა + 22.90 ნიშნულზე	
თარიღი			
სტადია		ფურცლები	ფურცელი
პროექტი		21	ა-10

IX სართულის გეგმა 26.10 ნიშნულზე

მ. 1:200

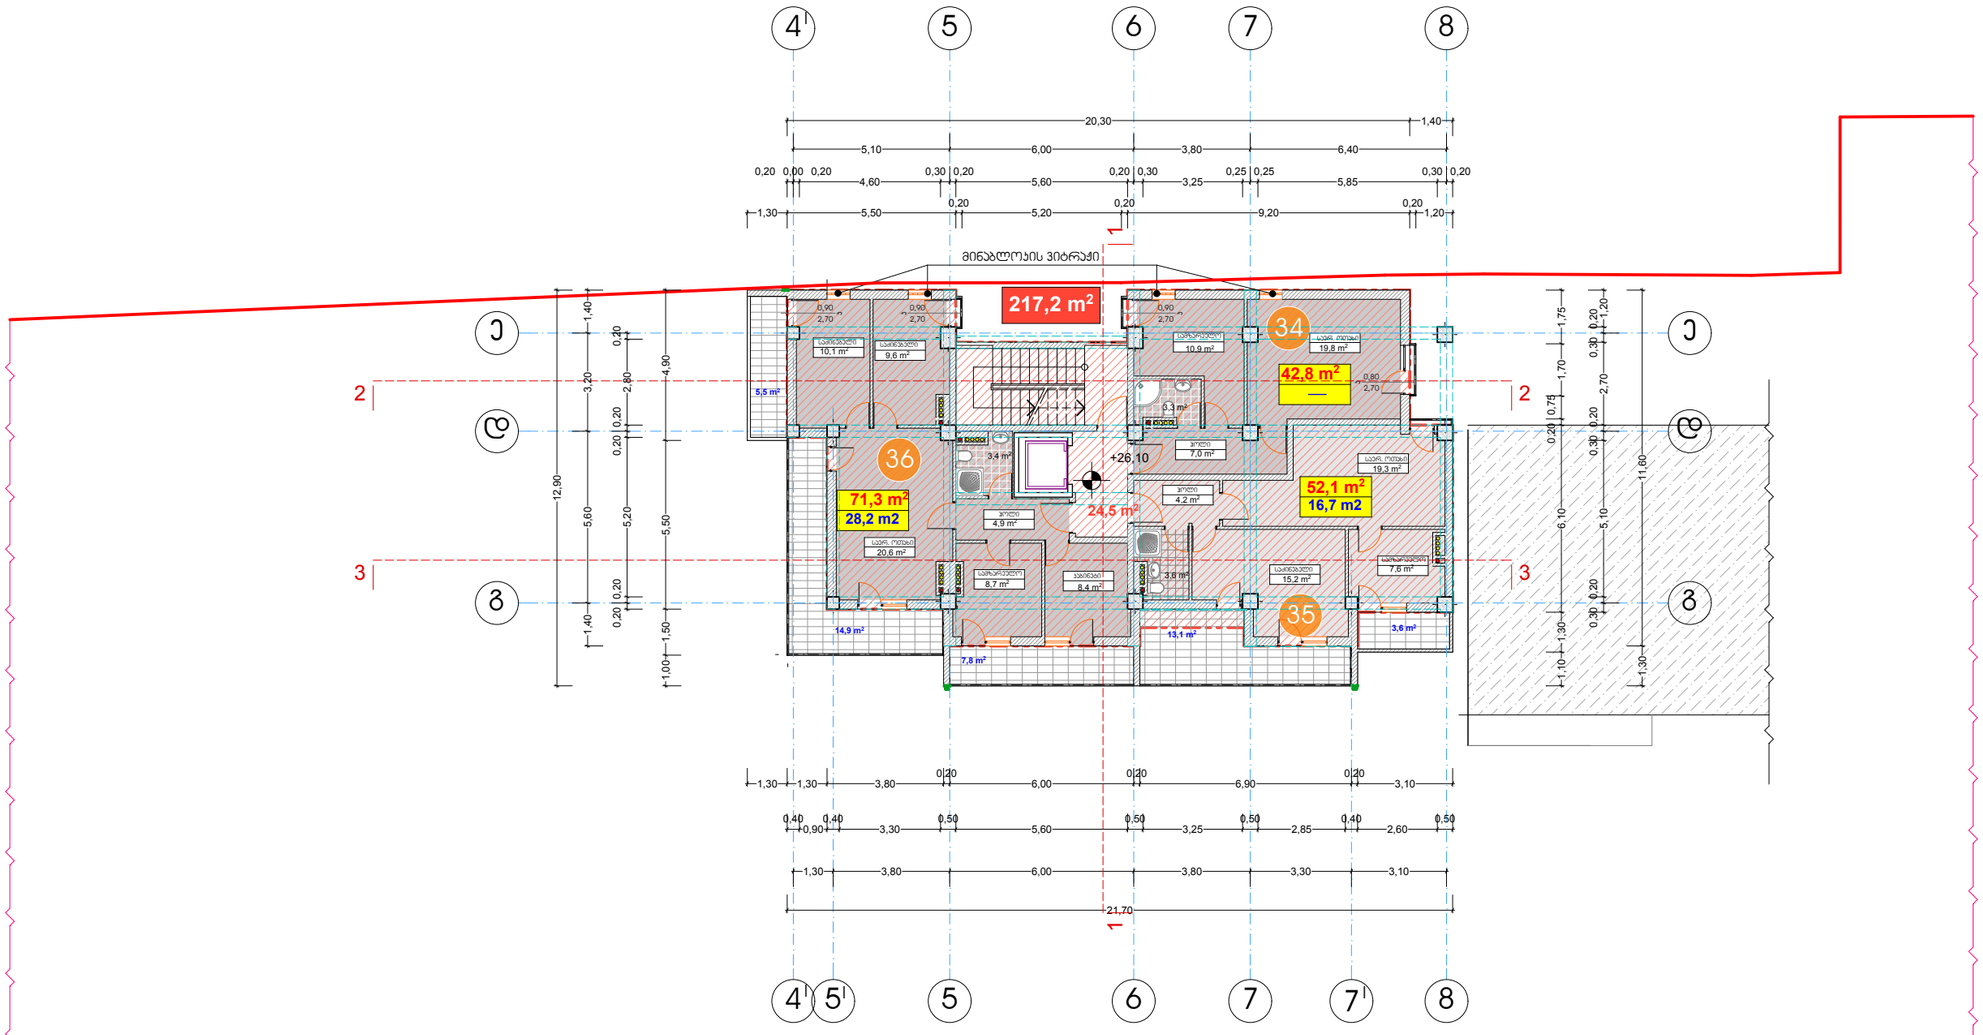

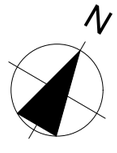

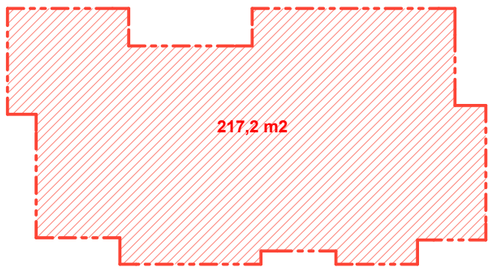

ს2-ის საანგარიშო ფართი - 217,2 ს3/მ.

ფორმატი A-3

თბილისი 2014 წ.

დაკვეთა №

ექსპლიკაცია:

პირობითი ნიშნები

სულ	ინტესივობის ფართი "გ" ბლოკი	217,2 მ²
	საცხოვრებელი ფართი	166,2 მ²
	საზოგადოლო ფართი	44,9 მ²

n — საცხოვრებელი ფართის ნომერაცია

+26,10 — არქიტექტურული ნიშნული

ნაკვეთის საზღვარი

ღერძის ხაზი

ჯედლები

მშენებარე შენობა ("გ" ბლოკი)

24,5 ს3/მ — ლიფტის შახტის, პიჩის უკრანდის და სადარბაზოს ფართი

შენიშვნები:

1. ნახაზზე ზომები მოცემულია მეტრებში
2. ნახაზის ყველა ცვლილება მშენებლობისას შეთანხმებული უნდა იყოს პროექტის ავტორთან
3. ნახაზზე საპროექტო შენობის ნოლი შეესაბამება აბსოლიტურ ნიშნულს - 417.50
4. ინტესივობის ფართი დათვლილია ახალი წესებით

დამკვეთი	მისამართი
ი.მ.პ "თევდორე მღვდლის 51"	თევდორე მღვდლის ქ. №51/53
შეთანხმებულია დამკვეთთან	ხელმოწერა

პროექტის სახელწოდება

ქ. თბილისი, დიდუბე - ჩუღურეთის რაიონი, თევდორე მღვდლის ქუჩა №51/53-ში მრავალბინიანი საცხოვრებელი სახლის "გ ბლოკი"-ს პროექტი

შ.პ.ს. "ინჟპროექტმშენი"	ქ. თბილისი, გამზირი ვაჟა ფშაველა №76ბ, ბ-54 ტელ-574061028 ელ-ფოსტა inzHproektmsheni@gmail.com


თანამდებობა	გვარი	ხელმოწერა	თარიღი
დირექტორი	ო. ლაგვილავა		
მთ. არქიტექტორი	ჯ. საჯაია		
პროექტის ავტორი	ჯ. საჯაია		
შეასრულა	ჯ. საჯაია		


მასშტაბი	'1:200	IX სართულის გეგმა + 26.10 ნიშნულზე
თარიღი		


სტადია	ფურცლები	ფურცელი
პროექტი	21	პ-11

X სართულის გეგმა 29.30 ნიშნულზე

მ. 1:200

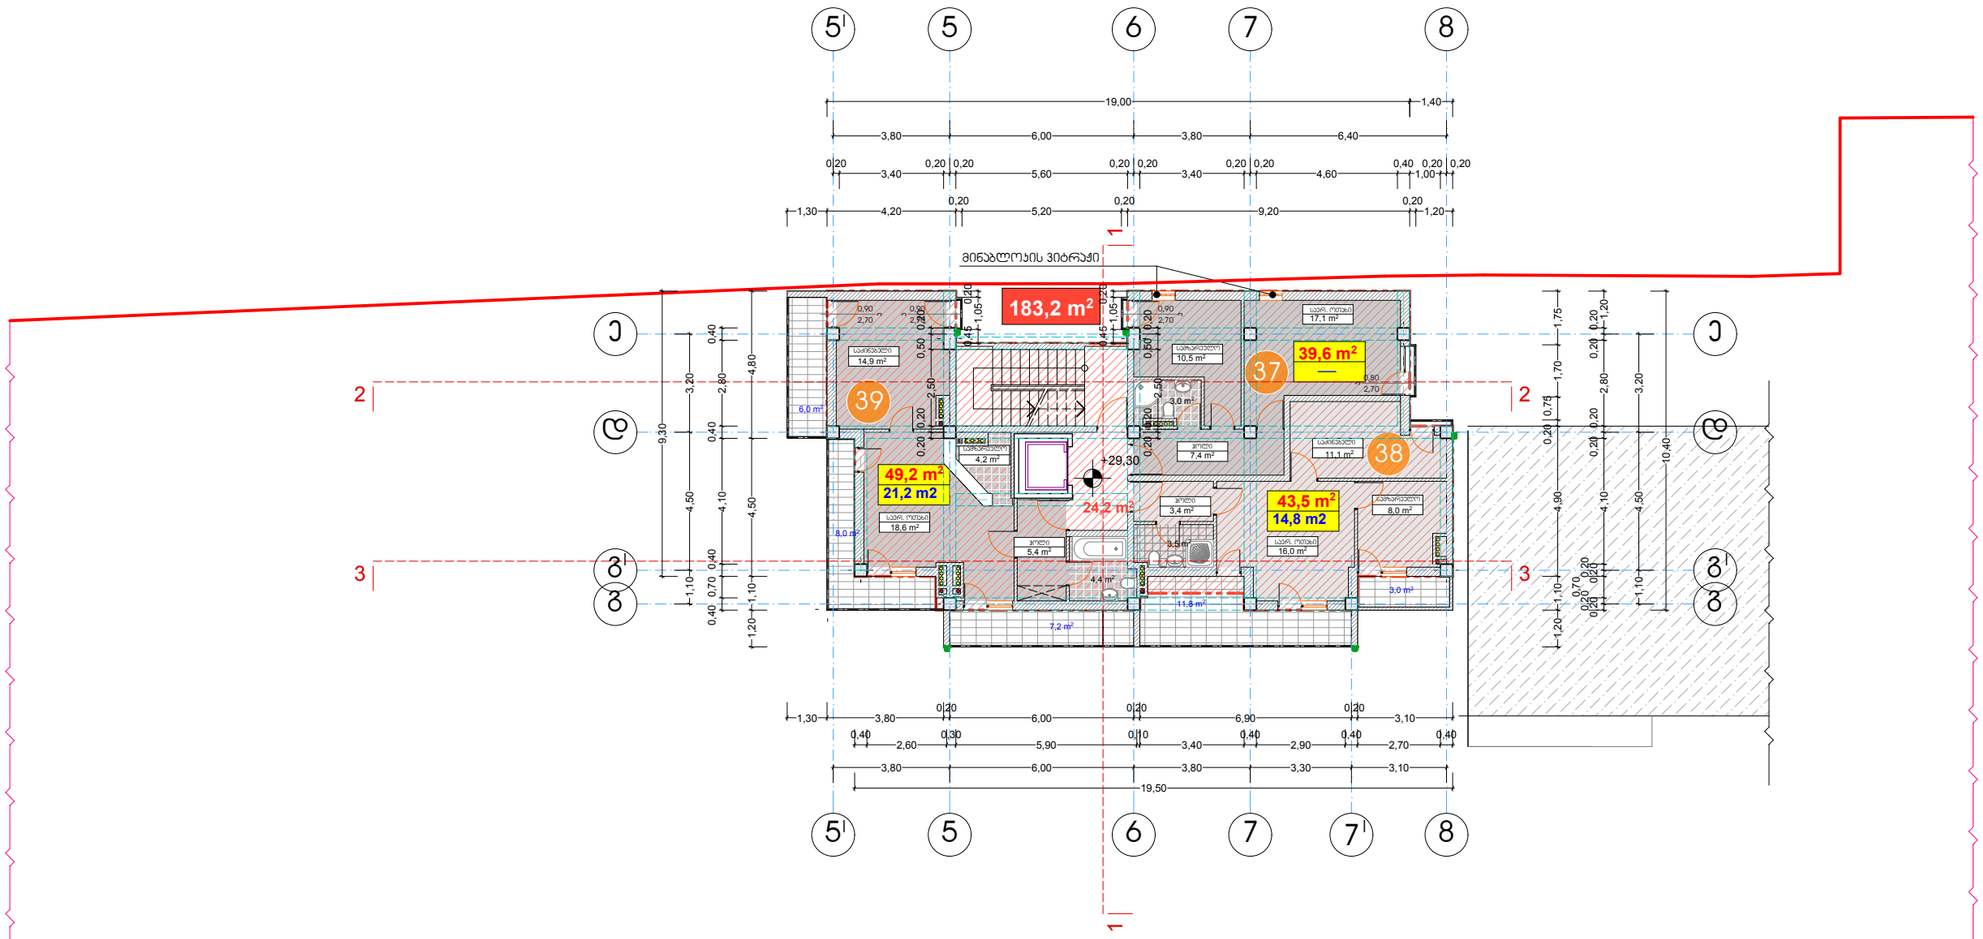

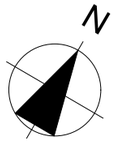

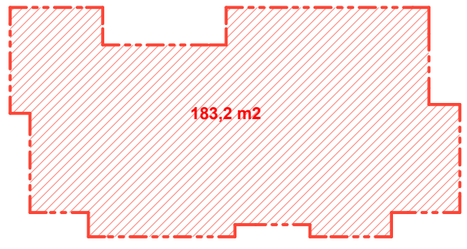

ჯ2-ის საანგარიშო ფართი - 183,2 ჯ3/მ.

ფორმატი A-3	თბილისი 2014 წ.
	დაკვეთა №

ექსპლიკაცია:

პირობითი ნიშნები

სულ ფართი	ინტესივობის ფართი "გ" ბლოკი	183,2 მ²
	საცხოვრებელი ფართი	132,3 მ²
	საზოგადოლო ფართი	36,0 მ²

n — საცხოვრებელი ფართის ნომერაცია

+29,30 — არქიტექტურული ნიშნული

ნაკვეთის საზღვარი

ღერძის ხაზი

ჯედლები

მშენებარე შენობა ("გ" ბლოკი)

24,2 ჯ3/მ — ლიფტის შახტის, პიჰის უკრედის და სადარბაზოს ფართი

შენიშვნები:

1. ნახაზზე ზომები მოცემულია მეტრებში
2. ნახაზის ყველა ცვლილება მშენებლობისას შეთანხმებული უნდა იყოს პროექტის ავტორთან
3. ნახაზზე საპროექტო შენობის ნოლი შეესაბამება აბსოლიტურ ნიშნულს - 417.50
4. ინტესივობის ფართი დათვლილია ახალი წესებით

დამკვეთი	მისამართი
ი.მ.ა "თევდორე მღვდლის 51"	თევდორე მღვდლის ქ. №51/53
შეთანხმებულია დამკვეთთან	ხელმოწერა

პროექტის სახელწოდება

ქ. თბილისი, დიდუბე - ჩუღურეთის რაიონი, თევდორე მღვდლის ქუჩა №51/53-ში მრავალბინიანი საცხოვრებელი სახლის "გ ბლოკი"-ს პროექტი


შ.პ.ს. "ინჟპროექტმშენი"	ქ. თბილისი, გამზირი ვაჟა ფშაველა №76ბ, ბ-54 ბეს-574061028 ელ-ფოსტა inzHproektmsheni@gmail.com


თანამდებობა	გვარი	ხელმოწერა	თარიღი
დირექტორი	ო. ლაგვილავა		
მთ. არქიტექტორი	ჯ. საჯაია		
პროექტის ავტორი	ჯ. საჯაია		
შეასრულა	ჯ. საჯაია		
მასშტაბი	1:200	X სართულის გეგმა + 29.30 ნიშნულზე	
თარიღი			


სტადია	ფურცლები	ფურცელი
პროექტი	21	ა-12

XI სართულის გეგმა 32.50 ნიშნულზე

მ. 1:200

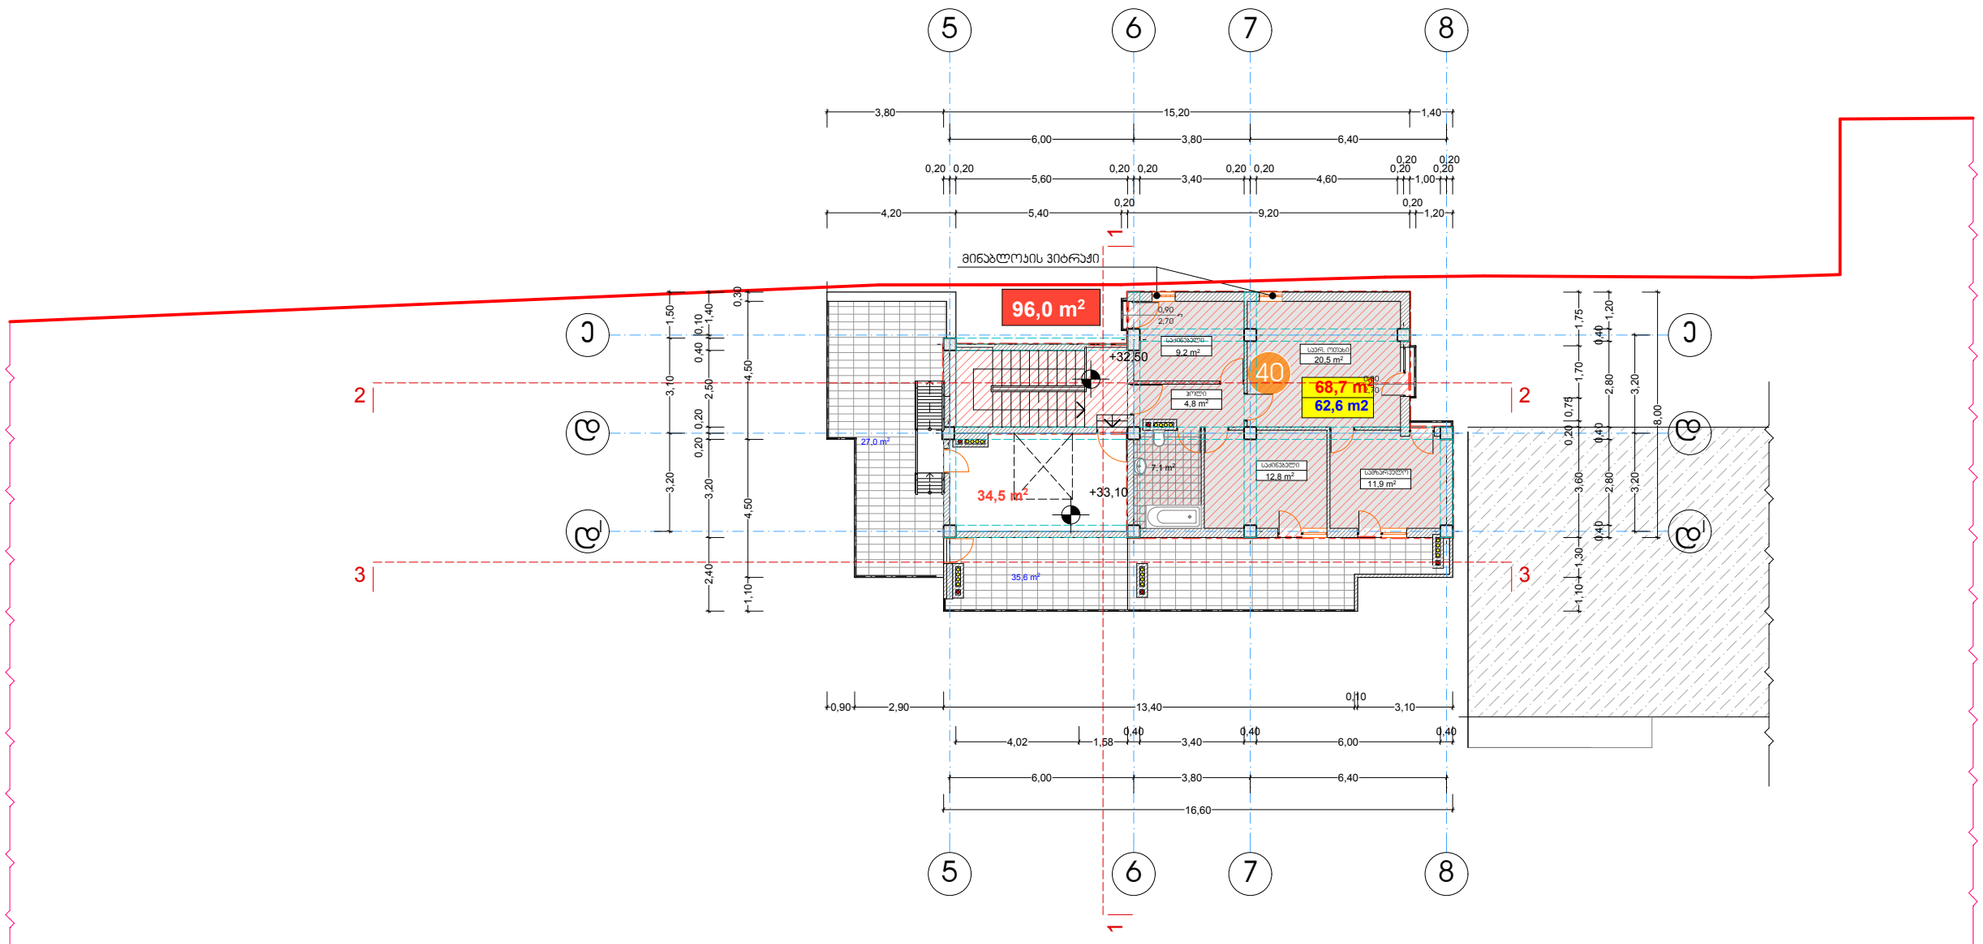

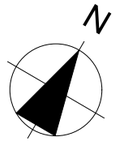

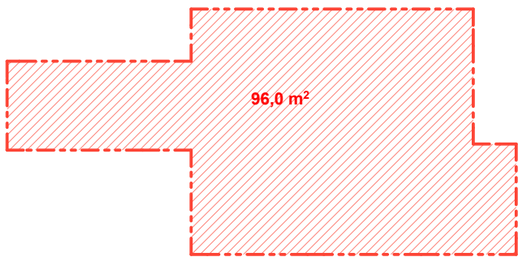

ე2-ის საანგარიშო ფართი - 96,0 კვ/მ.

ფორმატი A-3

თბილისი 2014 წ.

დაკვეთა №

ექსპლიკაცია:

პირობითი ნიშნები

სულ	ინტესივობის ფართი "გ" ბლოკი	96,0 მ²
	საცხოვრებელი ფართი	68,7 მ²
	სახელფასო ფართი	62,6 მ²

- n — საცხოვრებელი ფართის ნომერაცია
- +32,50 — არქიტექტურული ნიშნული
- ნაკვეთის საზღვარი
- ღერძის ხაზი
- ჯელღები
- მშენებარე შენობა ("გ" ბლოკი)
- 34,5 კვ/მ — ლიფტის შახტის, კიბის უჯრედის და სადარბაზოს ფართი

შენიშვნები:

1. ნახაზზე ზომები მოცემულია მეტრებში
2. ნახაზის ყველა ცვლილება მშენებლობისას შეთანხმებული უნდა იყოს პროექტის ავტორთან
3. ნახაზზე სპროექტო შენობის ნოლი შეესაბამება აბსოლიტურ ნიშნულს - 417.50
4. ინტესივობის ფართი დათვლილია ახალი წესებით

დამკვეთი	მისამართი
ი.ბ.ა "თევდორე მღვდლის 51"	თევდორე მღვდლის ქ. №51/53
შეთანხმებულია დამკვეთთან	ხელმოწერა

პროექტის სახელწოდება

ქ. თბილისი, დიდუბე - ჩუღურეთის რაიონი, თევდორე მღვდლის ქუჩა №51/53-ში მრავალბინიანი საცხოვრებელი სახლის "გ ბლოკი"-ს პროექტი

შ.პ.ს. "ინჟპროექტმშენი"

ქ. თბილისი, გამზირი ვაჟა ფშაველა №76ბ, ბ-54

ტელ-574061028

ელ-ფოსტა inzHproektmsheni@gmail.com


თანამდებობა	გვარი	ხელმოწერა	თარიღი
დირექტორი	ო. ლაგვილავა		
მთ. არქიტექტორი	ჯ. საჯაია		
პროექტის ავტორი	ჯ. საჯაია		
შეასრულა	ჯ. საჯაია		


მასშტაბი	1:200	XI სართულის გეგმა + 32.50 ნიშნულზე
თარიღი		

სტადია	ფურცლები	ფურცელი
პროექტი	21	ა-13

სახურავის გეგმა 35.70 ნიშნულზე

მ. 1:200

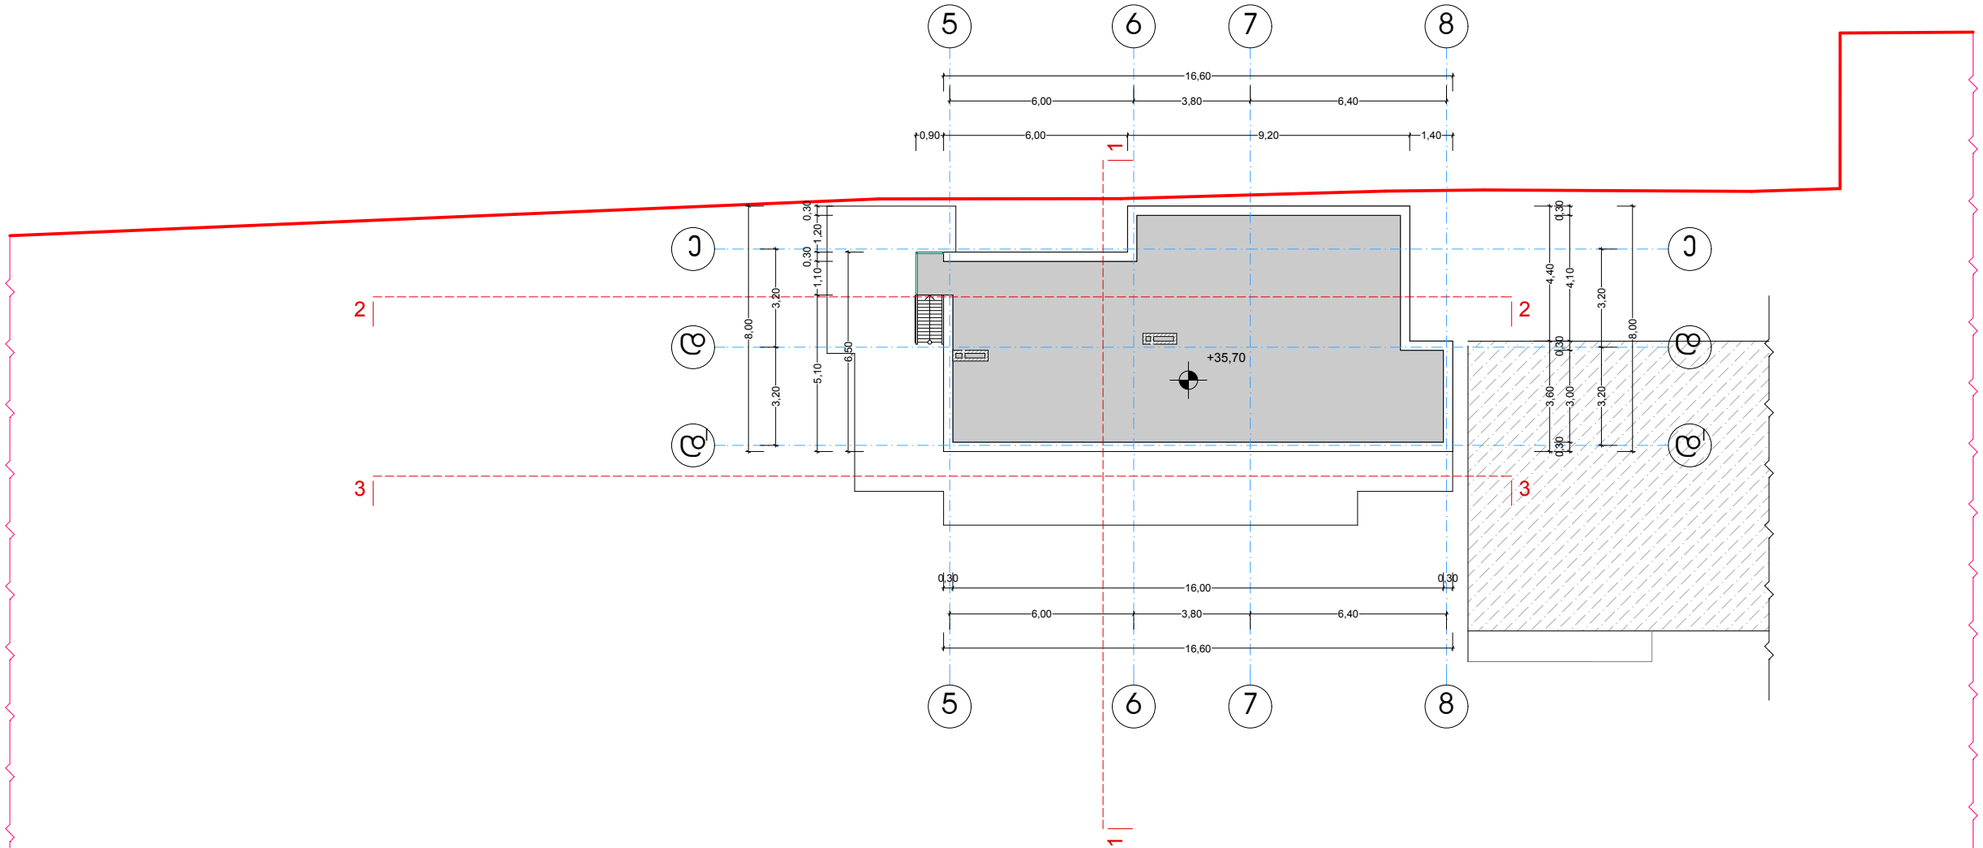

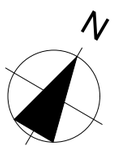

ფორმატი A-3

თბილისი 2014 წ.

დაკვეთა №

ექსპლიკაცია:

პირობითი ნიშნები

+35,70 — არქიტექტურული ნიშნული

— ნაკვეთის საზღვარი

— ღერძის ხაზი

— ჯდლები

— მშენებარე შენობა ("ბ" ბლოკი)

შენიშვნები:

1. ნახაზზე ზომები მოცემულია მეტრებში
2. ნახაზის ყველა ცვლილება მშენებლობისას შეთანხმებული უნდა იყოს პროექტის ავტორთან
3. ნახაზზე სპროექტო შენობის ნოლი შეესაბამება აბსოლიტურ ნიშნულს - 417.50
4. ინტენსივობის ფართი დათვლილია ახალი წესებით

დამკვეთი	მისამართი
ი.მ.პ "თევდორე მღვდლის 51"	თევდორე მღვდლის ქ. №51/53
შეთანხმებულია დამკვეთთან	ხელმოწერა

პროექტის სახელწოდება

ქ. თბილისი, დიდუბე - ჩუღურეთის რაიონი, თევდორე მღვდლის ქუჩა №51/53-ში მრავალბინიანი საცხოვრებელი სახლის "გ ბლოკი"-ს პროექტი

შ.პ.ს. "ინჟპროექტმშენი"

ქ. თბილისი, გამზირი ვაჟა ფშაველა №76ბ, ბ-54

ტელ-574061028

ელ-ფოსტა inzHproektmsheni@gmail.com

თანამდებობა	გვარი	ხელმოწერა	თარიღი
დირექტორი	ო. ლაგვილავა		
მთ. არქიტექტორი	ჯ. საჯაია		
პროექტის ავტორი	ჯ. საჯაია		
შეასრულა	ჯ. საჯაია		

მასშტაბი	1:200	სახურავის გეგმა + 35.70 ნიშნულზე
თარიღი		

სტადია	ფურცლები	ფურცელი
პროექტი	21	ა-14