
ჭრილი 1/1

მ. 1 : 200

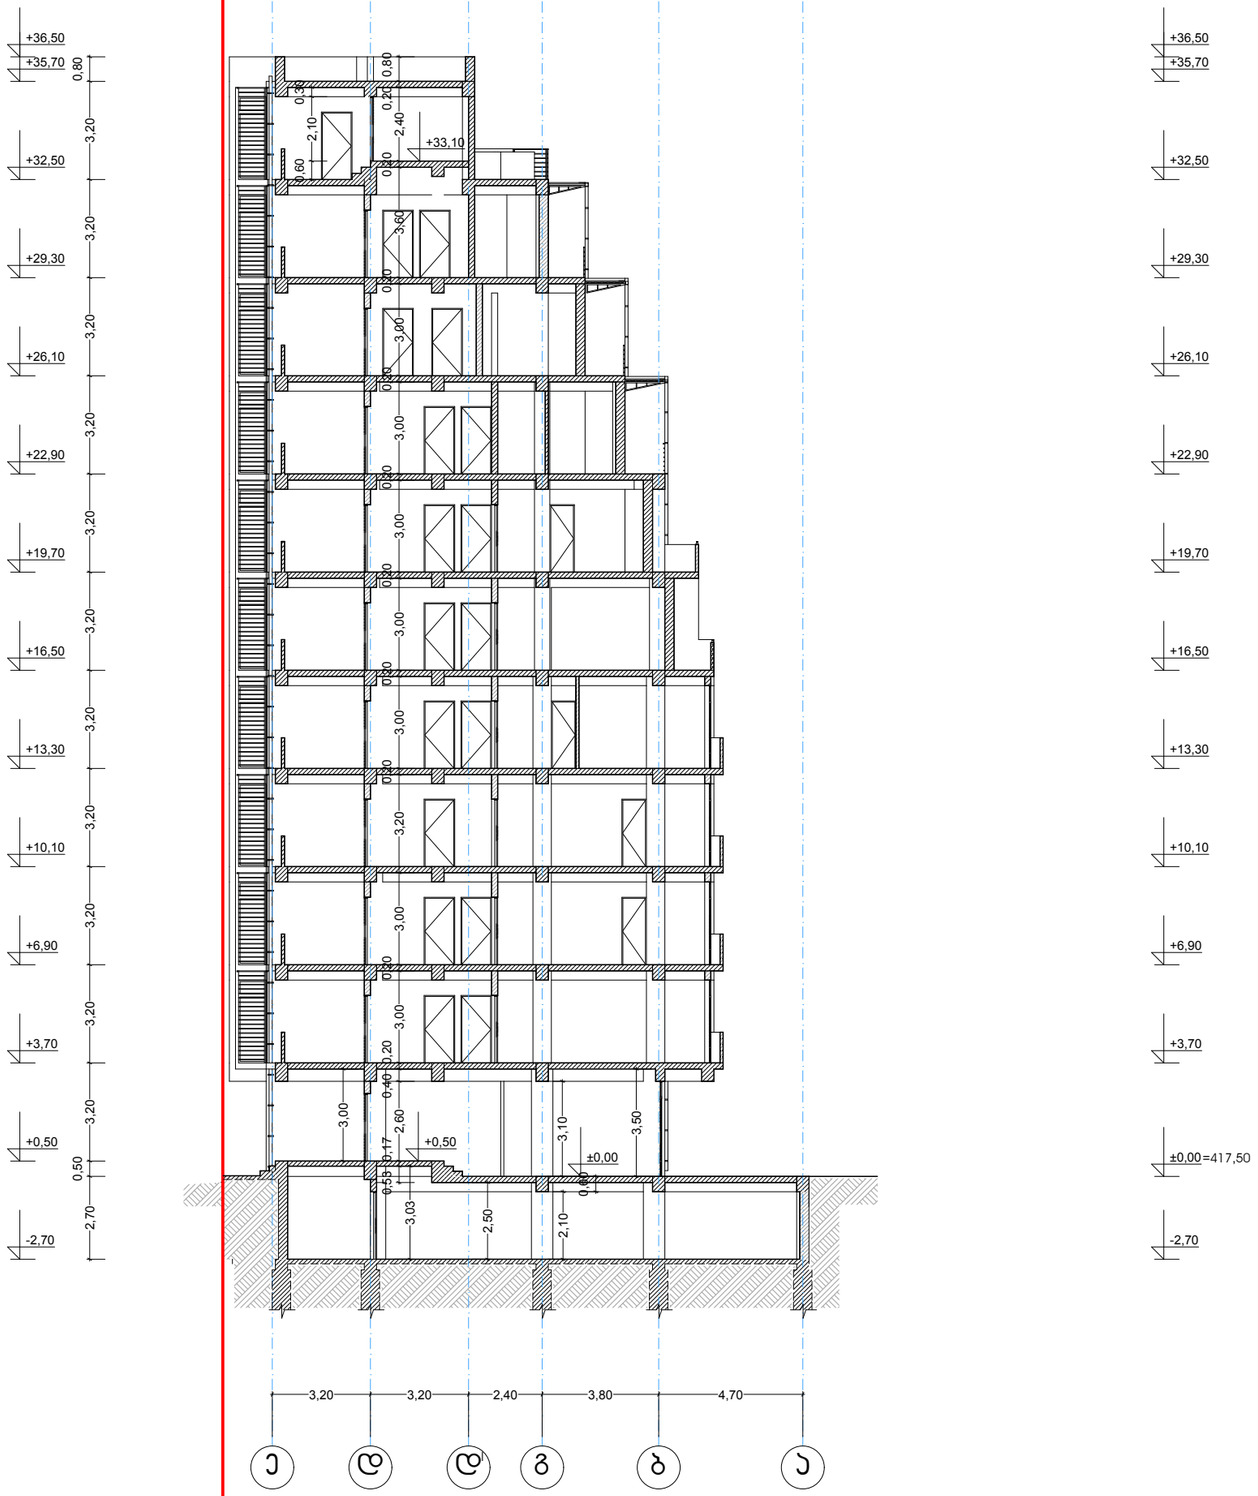

+36,50
+35,70
+32,50
+29,30
+26,10
+22,90
+19,70
+16,50
+13,30
+10,10
+6,90
+3,70
±0,00=417,50
-2,70

ფორმატი A-3

თბილისი 2014 წ.

დაკვეთა №

ექსპლიკაცია:

პირობითი ნიშნები

ნაკვეთის საზღვარი

კედლები

შენიშვნები:

1. ნახაზზე ზომები მოცემულია მეტრებში
2. ნახაზის ყველა ცვლილება მშენებლობისას შეთანხმებული უნდა იყოს პროექტის ავტორთან
3. ნახაზზე საპროექტო შენობის ნოლი შეესაბამება აბსოლიტურ ნიშნულს - 417.50

დამკვეთი	მისამართი
ი.მ.ა "თევდორე მღვდლის 51"	თევდორე მღვდლის ქ. №51/53
შეთანხმებულია დამკვეთთან	ხელმოწერა

პროექტის სახელწოდება

ქ. თბილისი, დიდუბე - ჩუღურეთის რაიონი, თევდორე მღვდლის ქუჩა №51/53-ში მრავალბინიანი საცხოვრებელი სახლის "გ ბლოკი"-ს პროექტი

შ.პ.ს. "ინჟპროექტმშენი"


ქ. თბილისი, გამზირი ჯავახიშვილი №76ბ, ბ-54

ტელ-574061028

ელ-ფოსტა inzHproektmsheni@gmail.com

თანამდებობა	გვარი	ხელმოწერა	თარიღი
დირექტორი	ო. ლაგვილავა		
მთ. არქიტექტორი	ა. საბაია		
პროექტის ავტორი	ა. საბაია		
შემსრულა	ა. საბაია		

მასშტაბი	1:200	ჭრილი 1/1	
თარიღი			
სტადია		ფურცლები	ფურცელი
პროექტი		21	ა-15

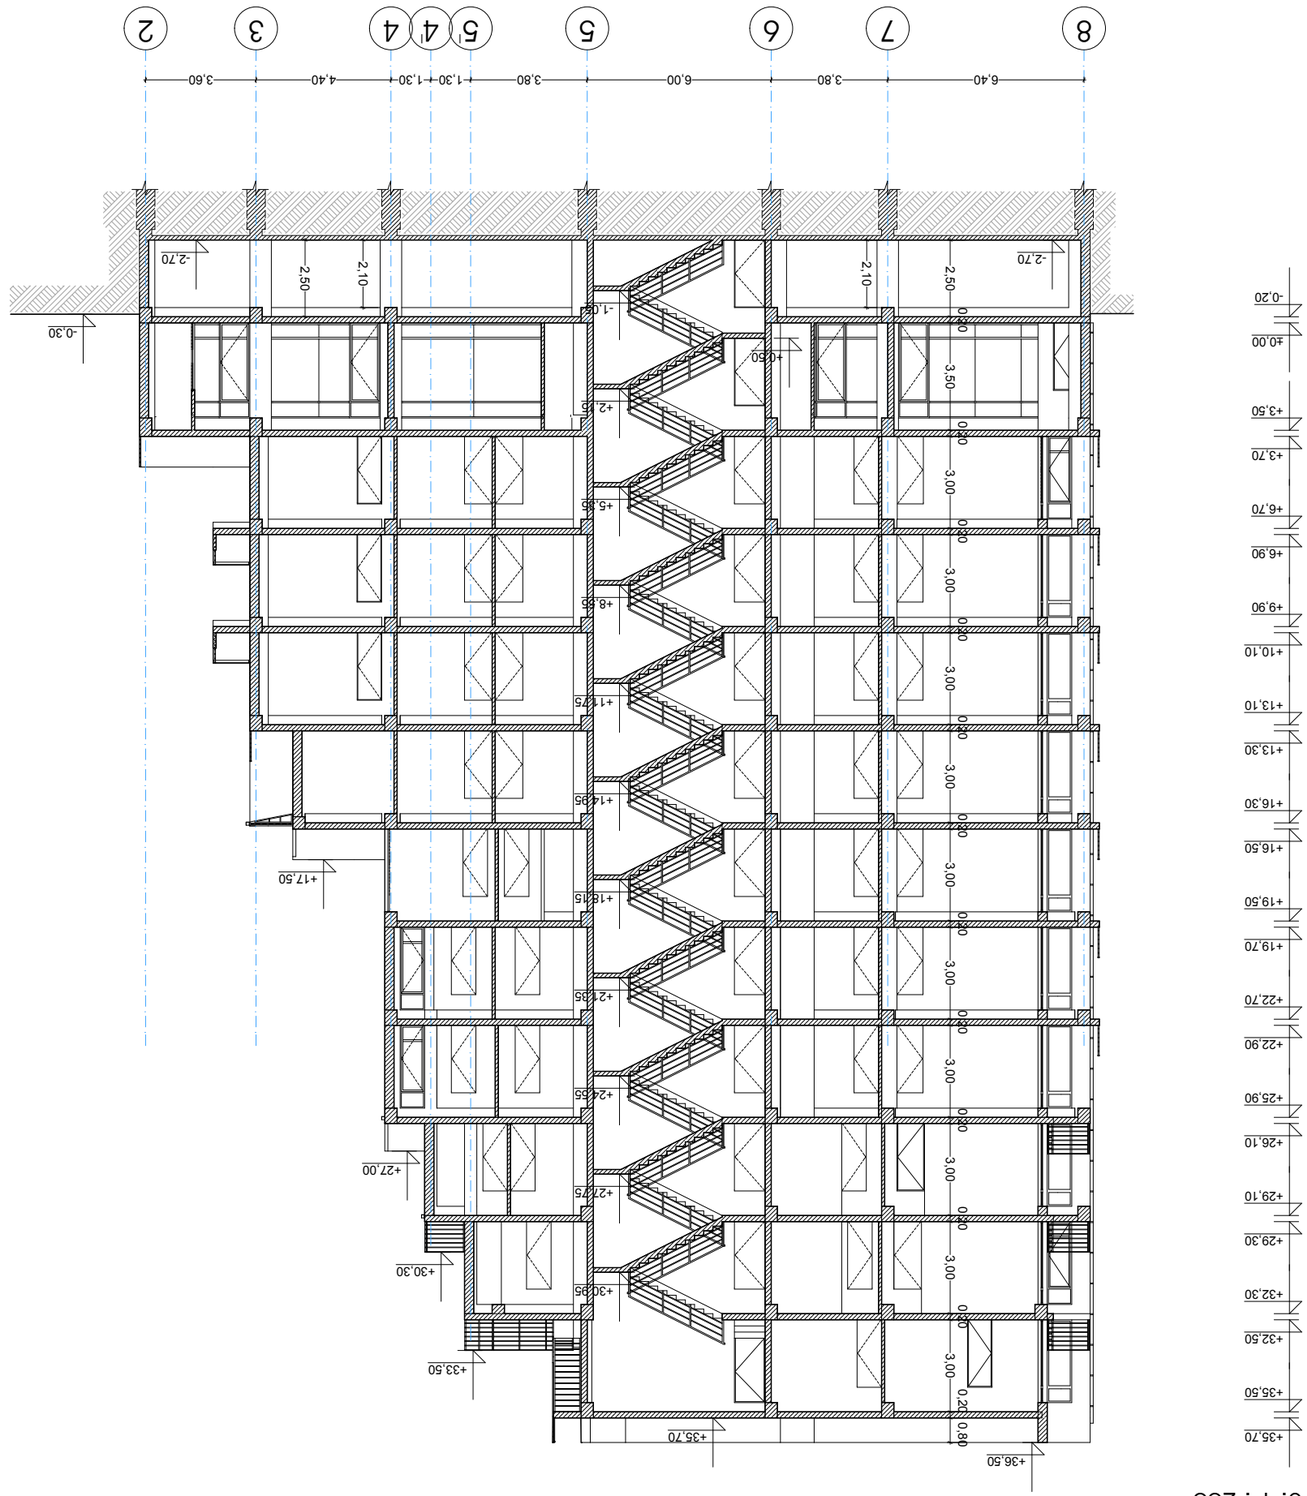

зфпсп 2/2


а. 1 : 200

ъфпсп 2/2	
1:200	ъфпсп
ъфпсп	
ъфпсп	ъфпсп
21	Э-16

ъфпсп			
ъфпсп			
ъфпсп			

ჭრილი 3/3

მ. 1 : 200

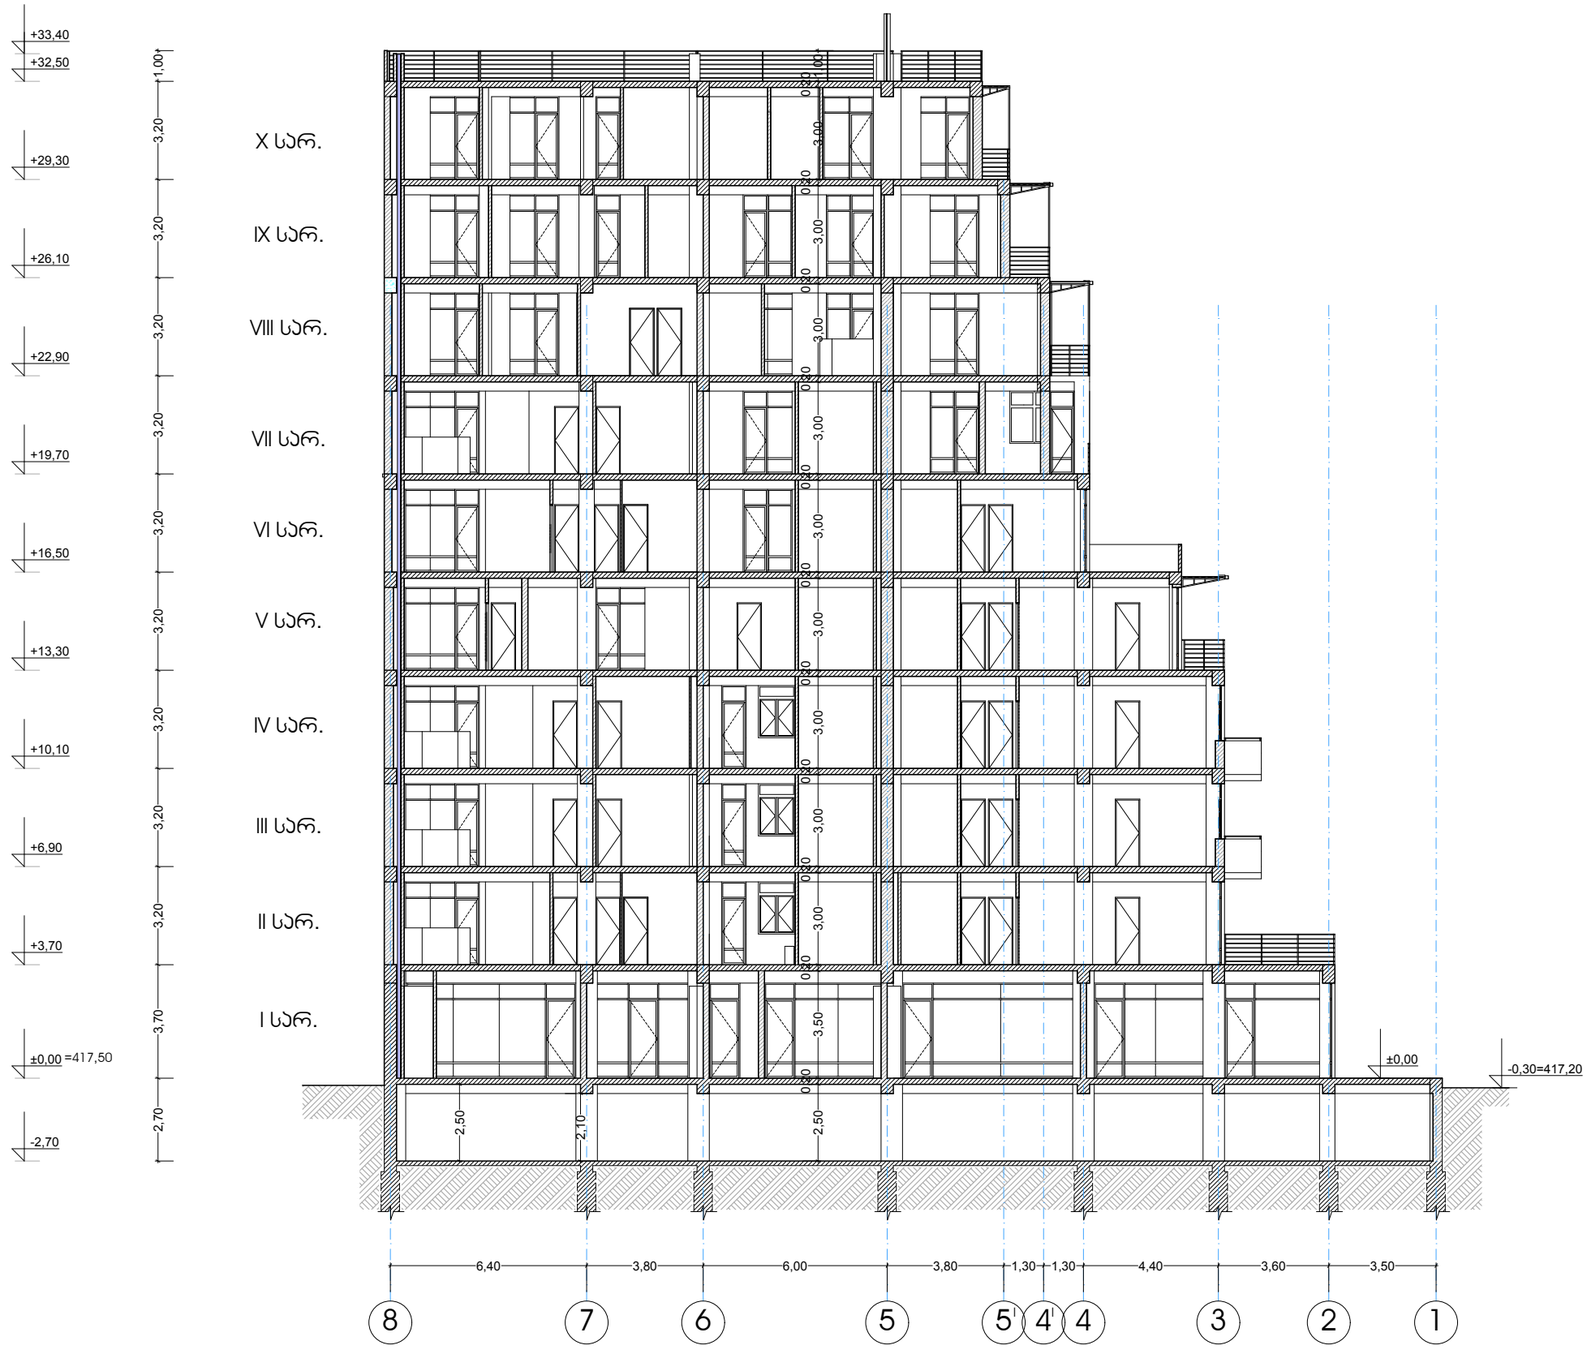

+33,50
+32,50
+29,30
+26,10
+22,90
+19,70
+16,50
+13,30
+10,10
+6,90
+3,70
±0,00
-2,70

ფორმატი A-3 | თბილისი 2014 წ. | დაკვეთა №

ექსპლიკაცია:

პირობითი ნიშნები

ნაკვეთის საზღვარი

კედლები

შენიშვნები:

1. ნახაზზე ზომები მოცემულია მეტრებში
2. ნახაზის ყველა ცვლილება მშენებლობისას შეთანხმებული უნდა იყოს პროექტის ავტორთან
3. ნახაზზე საპროექტო შენობის ნოლი შეესაბამება აბსოლიტურ ნიშნულს - 417.50

დამკვეთი	მისამართი
ი.ბ.ა "თევდორე მღვდლის 51"	თევდორე მღვდლის ქ. №51/53
შეთანხმებულია დამკვეთთან	ხელმოწერა

პროექტის სახელწოდება

ქ. თბილისი, დიდუბე - ჩუღურეთის რაიონი, თევდორე მღვდლის ქუჩა №51/53-ში მრავალბინიანი საცხოვრებელი სახლის "გ ბლოკი"-ს პროექტი

შ.პ.ს. "ინჟპროექტმშენი"

ქ. თბილისი, გამზირი ვაჟა ფშაველა №76ბ, ბ-54

ტელ-574061028

ელ-ფოსტა inzHproektmsheni@gmail.com

თანამდებობა	გვარი	ხელმოწერა	თარიღი
დირექტორი	ო. ლაგვილავა		
მთ. არქიტექტორი	ჯ. საძაია		
პროექტის ავტორი	ჯ. საძაია		
შემსრულა	ჯ. საძაია		

მასშტაბი	'1:200	ჭრილი 3/3	
თარიღი			
სტადია		ფურცლები	ფურცელი
პროექტი		21	ა-17