ფასადი 2-8 ღერძებში

მ. 1 : 200



ფორმატი A-3

თბილისი 2014 წ.

დაკვეთა №

ექსპლიკაცია:

პირობითი ნიშნები

ნაკვეთის საზღვარი

შენიშვნები:

1. ნახაზზე ზომები მოცემულია მეტრებში
2. ნახაზის ყველა ცვლილება მშენებლობისას შეთანხმებული უნდა იყოს პროექტის ავტორთან
3. ნახაზზე სპროექტო შენობის ნოლი შეესაბამება აბსოლიტურ ნიშნულს - 417.50

დამკვეთი	მისამართი
ი.ბ.ა "თევდორე მღვდლის 51"	თევდორე მღვდლის ქ. №51/53
შეთანხმებულია დამკვეთთან	ხელმოწერა

პროექტის სახელწოდება

ქ. თბილისი, დიდუბე - ჩუღურეთის რაიონი, თევდორე მღვდლის ქუჩა №51/53-ში მრავალბინიანი საცხოვრებელი სახლის "გ ბლოკი"-ს პროექტი


შ.პ.ს. "ინჟპროექტმშენი"	ქ. თბილისი, გამზირი ვაჟა ფშაველა №76ბ, ბ-54 ტელ-574061028 ელ-ფოსტა inzHproektmsheni@gmail.com

თანამდებობა	გვარი	ხელმოწერა	თარიღი
დირექტორი	ო. ლაგვილავა		
მთ. არქიტექტორი	ჯ. საჯაია		
პროექტის ავტორი	ჯ. საჯაია		
შეასრულა	ჯ. საჯაია		

მასშტაბი	1:200	ფასადი 2-8 ღერძებში	
თარიღი			
სტადია		ფურცლები	ფურცელი
პროექტი		21	ა-18

ფასადი ე-ბ ღერძებში

მ. 1 : 200

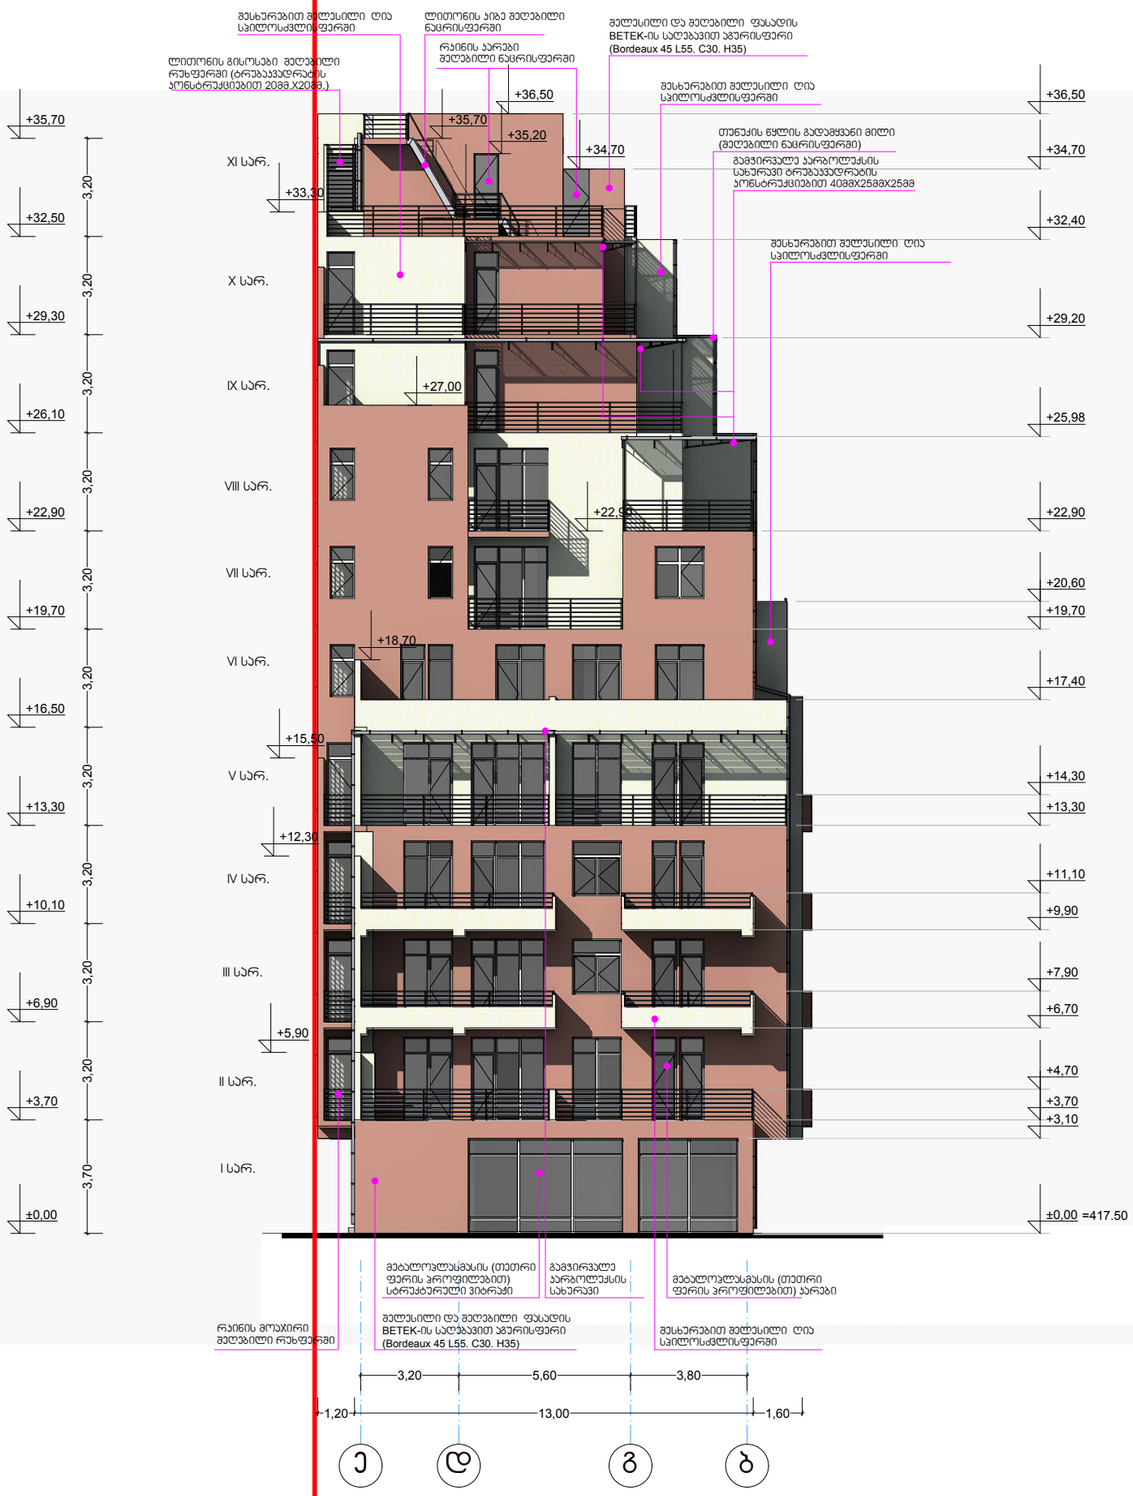

ფორმატი A-3 | თბილისი 2014 წ. | დაკვეთა №

ექსპლიკაცია:

პირობითი ნიშნები

ნაკვეთის საზღვარი

შენიშვნები:

1. ნახაზზე ზომები მოცემულია მეტრებში
2. ნახაზის ყველა ცვლილება მშენებლობისას შეთანხმებული უნდა იყოს პროექტის ავტორთან
3. ნახაზზე საპროექტო შენობის ნოლი შეესაბამება აბსოლიტურ ნიშნულს - 417.50

დამკვეთი	მისამართი
ი.მ.ს "თევდორე მღვდლის 51"	თევდორე მღვდლის ქ. №51/53
შეთანხმებულია დამკვეთთან	ხელმოწერა

პროექტის სახელწოდება

ქ. თბილისი, დიდუბე - ჩუღურეთის რაიონი, თევდორე მღვდლის ქუჩა №51/53-ში მრავალბინიანი საცხოვრებელი სახლის "გ ბლოკი"-ს პროექტი


შ.პ.ს. "ინჟპროექტმშენი"	ქ. თბილისი, გამზირი ვაჟა ფშაველა №76ბ, ბ-54 ტელ-574061028 ელ-ფოსტა inzHproektmsheni@gmail.com

თანამდებობა	გვარი	ხელმოწერა	თარიღი
დირექტორი	ო. ლაგვილავა		
მთ. არქიტექტორი	ჯ. საყვია		
პროექტის ავტორი	ჯ. საყვია		
შემსრულა	ჯ. საყვია		

მასშტაბი	1:200	ფასადი ე-ბ ღერძებში	
თარიღი			
სტადია		ფურცლები	ფურცელი
პროექტი		21	ა-19

ფასადი 8-2 ღერძებში

მ. 1 : 200

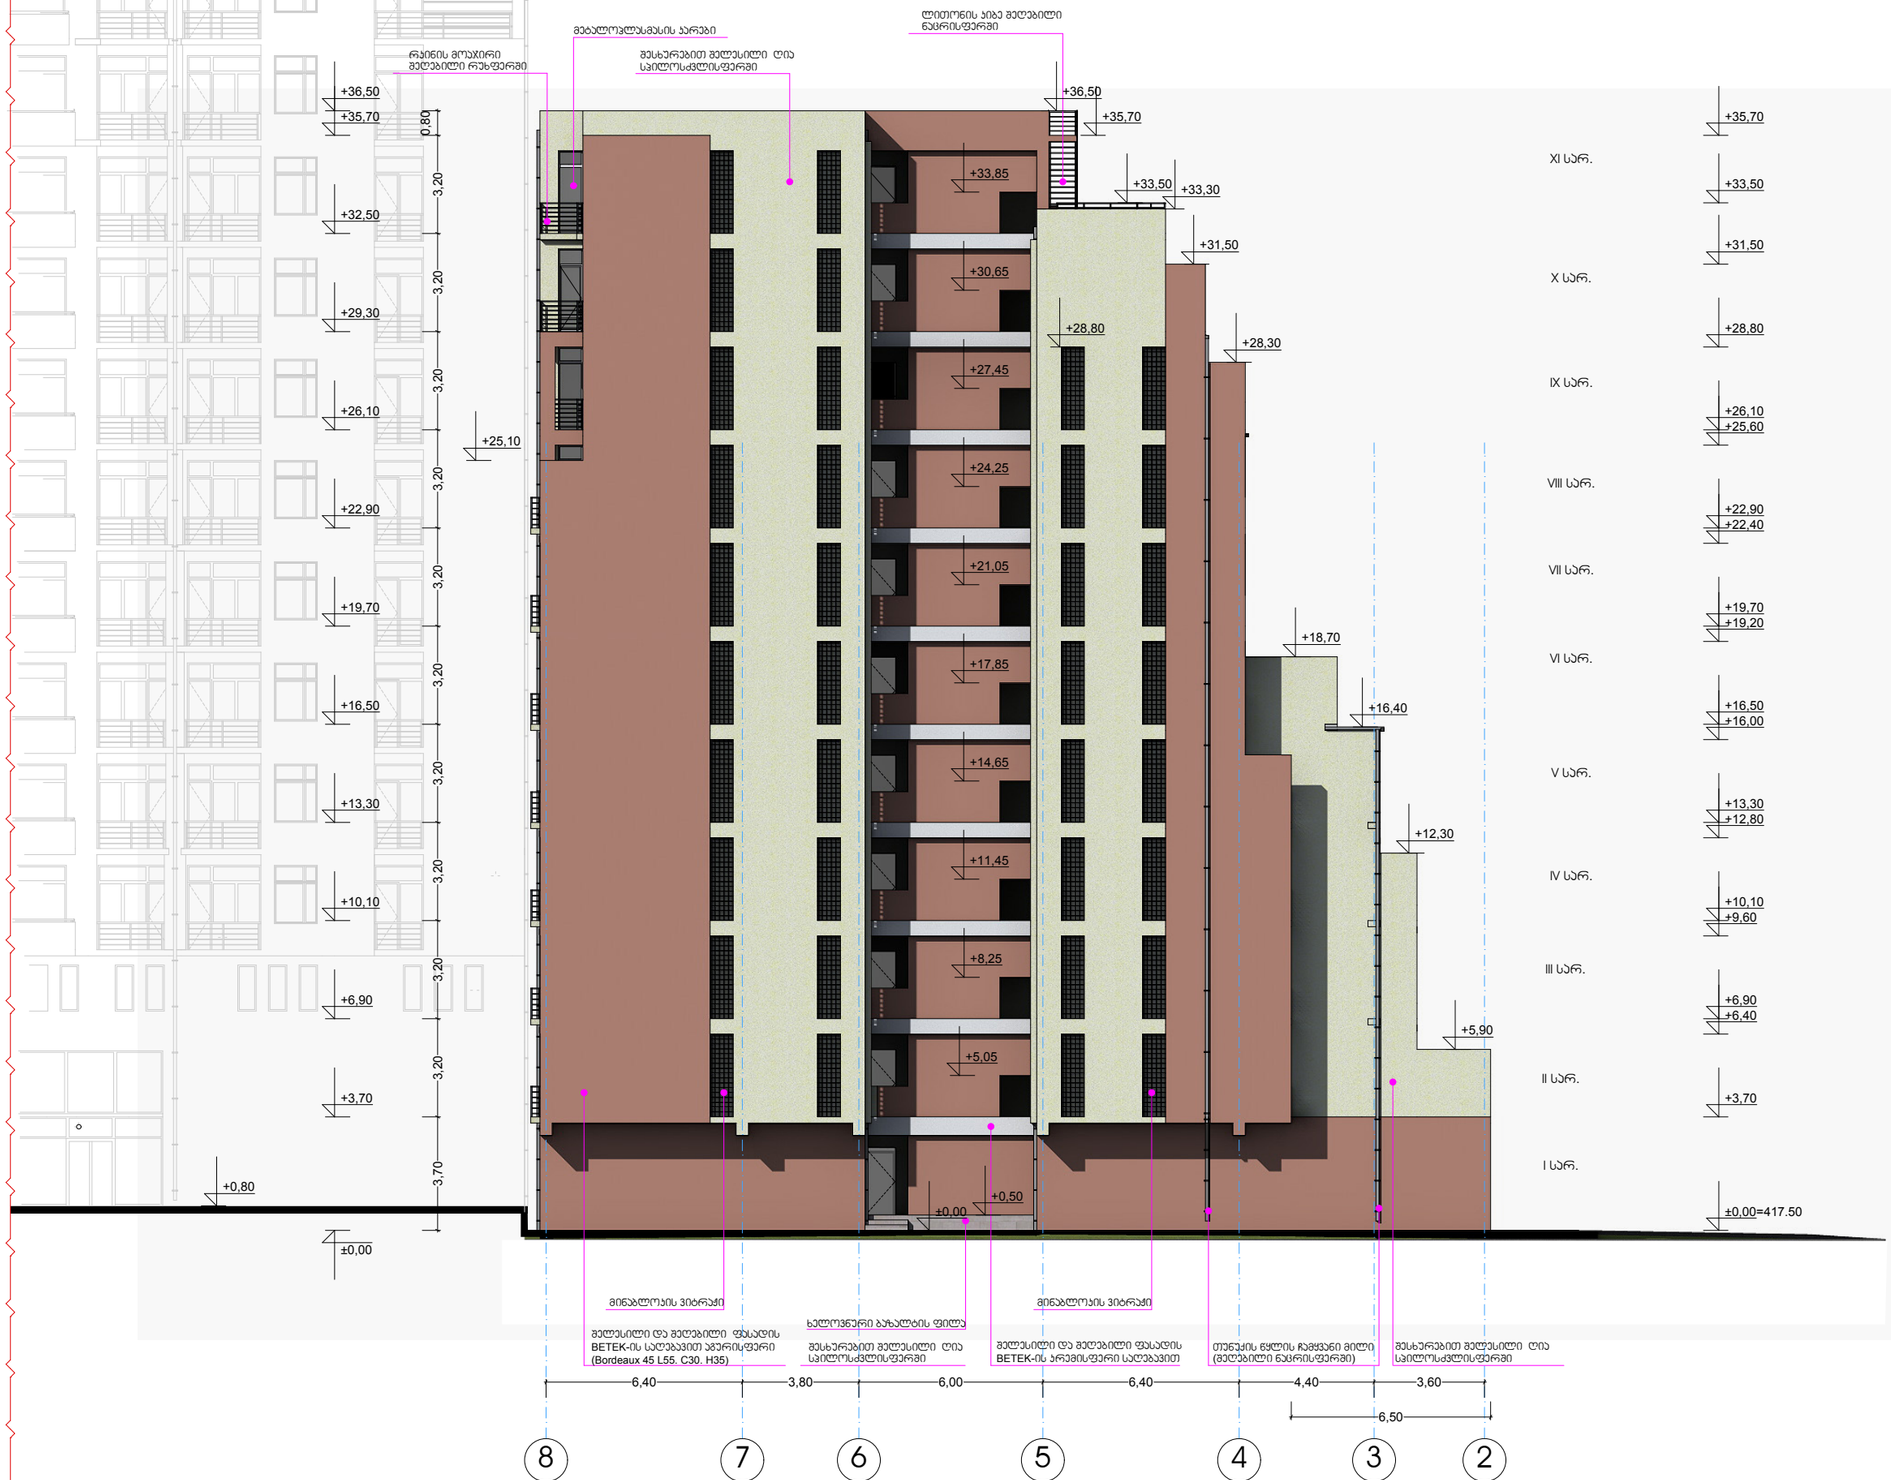

ფორმატი A-3

თბილისი 2014 წ.

დაკვეთა №

ექსპლიკაცია:

პირობითი ნიშნები

ნაკვეთის საზღვარი

შენიშვნები:

1. ნახაზზე ზომები მოცემულია მეტრებში
2. ნახაზის ყველა ცვლილება მშენებლობისას შეთანხმებული უნდა იყოს პროექტის ავტორთან
3. ნახაზზე საპროექტო შენობის ნოლი შეესაბამება აბსოლიტურ ნიშნულს - 417.50

დამკვეთი	მისამართი
ი.მ.ს "თევდორე მღვდლის 51"	თევდორე მღვდლის ქ. №51/53
შეთანხმებულია დამკვეთთან	ხელმოწერა

პროექტის სახელწოდება

ქ. თბილისი, დიდუბე - ჩუღურეთის რაიონი, თევდორე მღვდლის ქუჩა №51/53-ში მრავალბინიანი საცხოვრებელი სახლის "გ ბლოკი"-ს პროექტი

შ.პ.ს. "ინჟპროექტმშენი"

ქ. თბილისი, გამზირი ვაჟა ფშაველა №76ბ, ბ-54

ტელ-574061028

ელ-ფოსტა inzHproektmsheni@gmail.com


თანამდებობა	გვარი	ხელმოწერა	თარიღი
დირექტორი	ო. ლაგვილავა		
მთ. არქიტექტორი	ჯ. საძაია		
პროექტის ავტორი	ჯ. საძაია		
შესრულა	ჯ. საძაია		

მასშტაბი	1:200	ფასადი 8-2 ღერძებში
თარიღი		

სტადია	ფურცლები	ფურცელი
პროექტი	21	ა-20

ფასადი ბ-ე ღერძებში

მ. 1 : 200

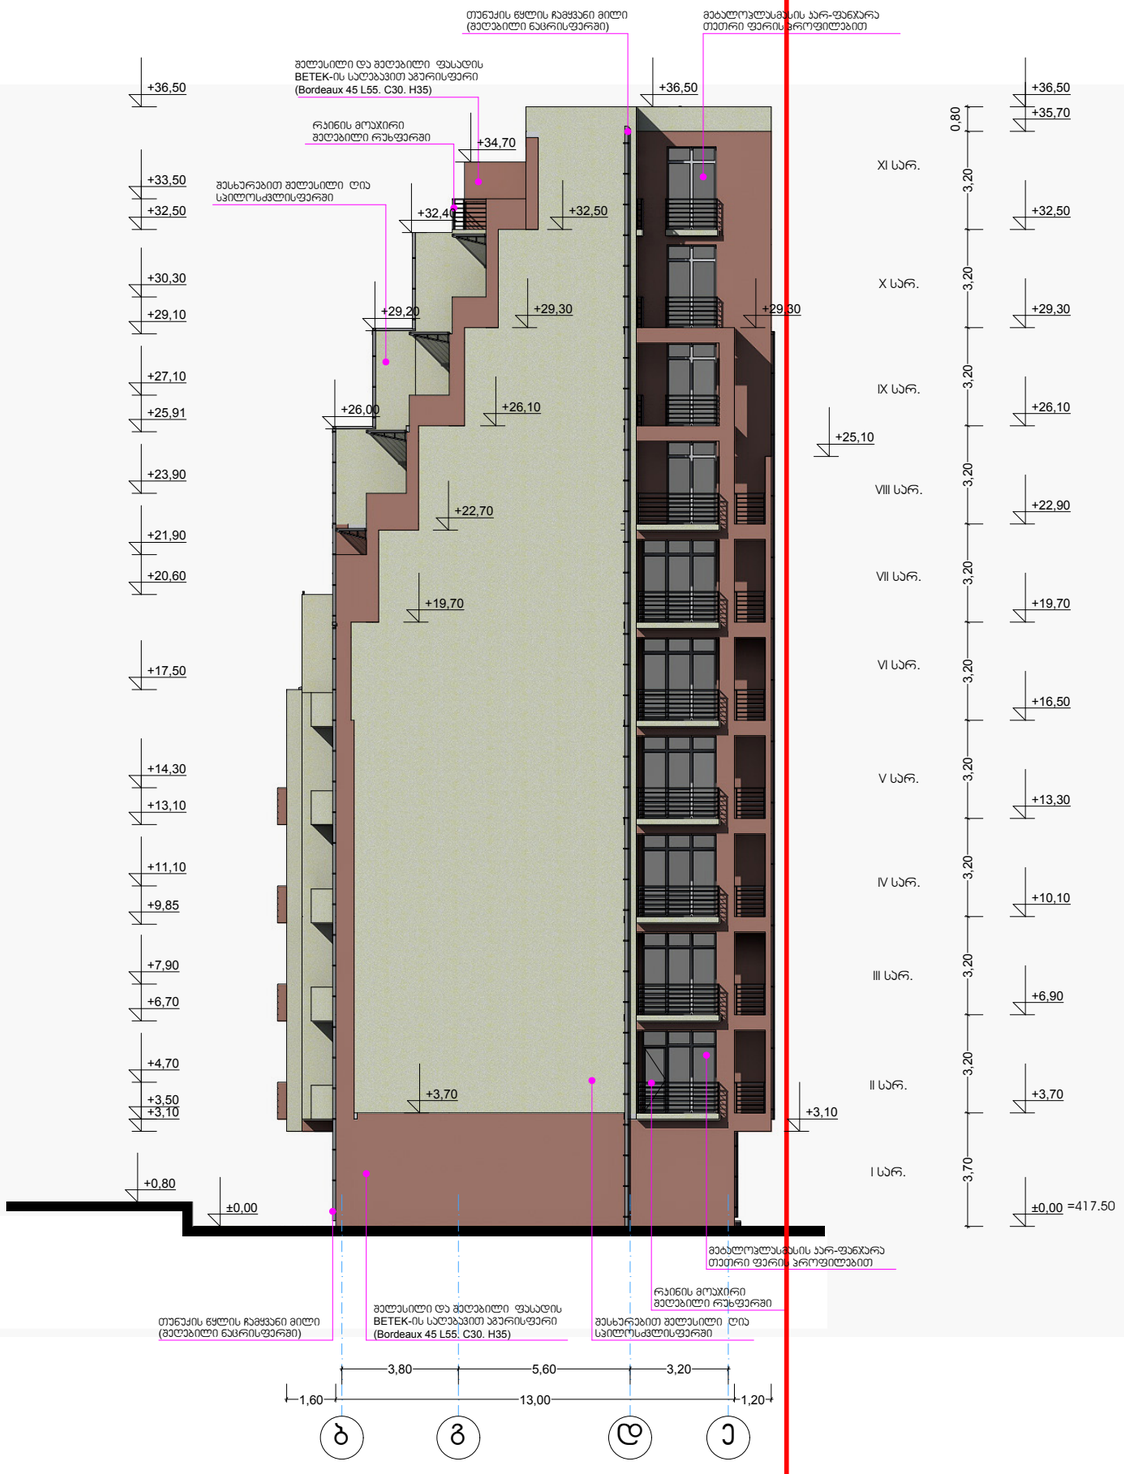

ფორმატი A-3

თბილისი 2014 წ.

დაკვეთა №

ექსპლიკაცია:

პირობითი ნიშნები

ნაკვეთის საზღვარი

შენიშვნები:

1. ნახაზზე ზომები მოცემულია მეტრებში
2. ნახაზის ყველა ცვლილება მშენებლობისას შეთანხმებული უნდა იყოს პროექტის ავტორთან
3. ნახაზზე სპროექტო შენობის ნოლი შეესაბამება აბსოლიტურ ნიშნულს - 417.50

დამკვეთი	მისამართი
ი.მ.პ "თევდორე მღვდლის 51"	თევდორე მღვდლის ქ. №51/53
შეთანხმებულია დამკვეთთან	ხელმოწერა

პროექტის სახელწოდება

ქ. თბილისი, დიდუბე - ჩუღურეთის რაიონი, თევდორე მღვდლის ქუჩა №51/53-ში მრავალბინიანი საცხოვრებელი სახლის "გ ბლოკი"-ს პროექტი

შ.პ.ს. "ინჟპროექტმშენი"	ქ. თბილისი, გამზირი ჭავჭავაძე №76ბ, ბ-54 ტელ-574061028 ელ-ფოსტა inzHproektmsheni@gmail.com

თანამდებობა	გვარი	ხელმოწერა	თარიღი
დირექტორი	ო. ლაგვილავა		
მთ. არქიტექტორი	ჯ. საბაია		
პროექტის ავტორი	ჯ. საბაია		
შეასრულა	ჯ. საბაია		

მასშტაბი	1:200	ფასადი ბ-ე ღერძებში
თარიღი		

სტადია	ფურცლები	ფურცელი
პროექტი	21	ა-21