საქართველო
ქ.თბილისის მერია
სსიპ. ქ. თბილისის არქიტექტურის სამსახური

სამსახურის უფროსი

სიტუაციური გეგმა

განყოფილ. უფროსი		
მთავარი სპეც.ტი		

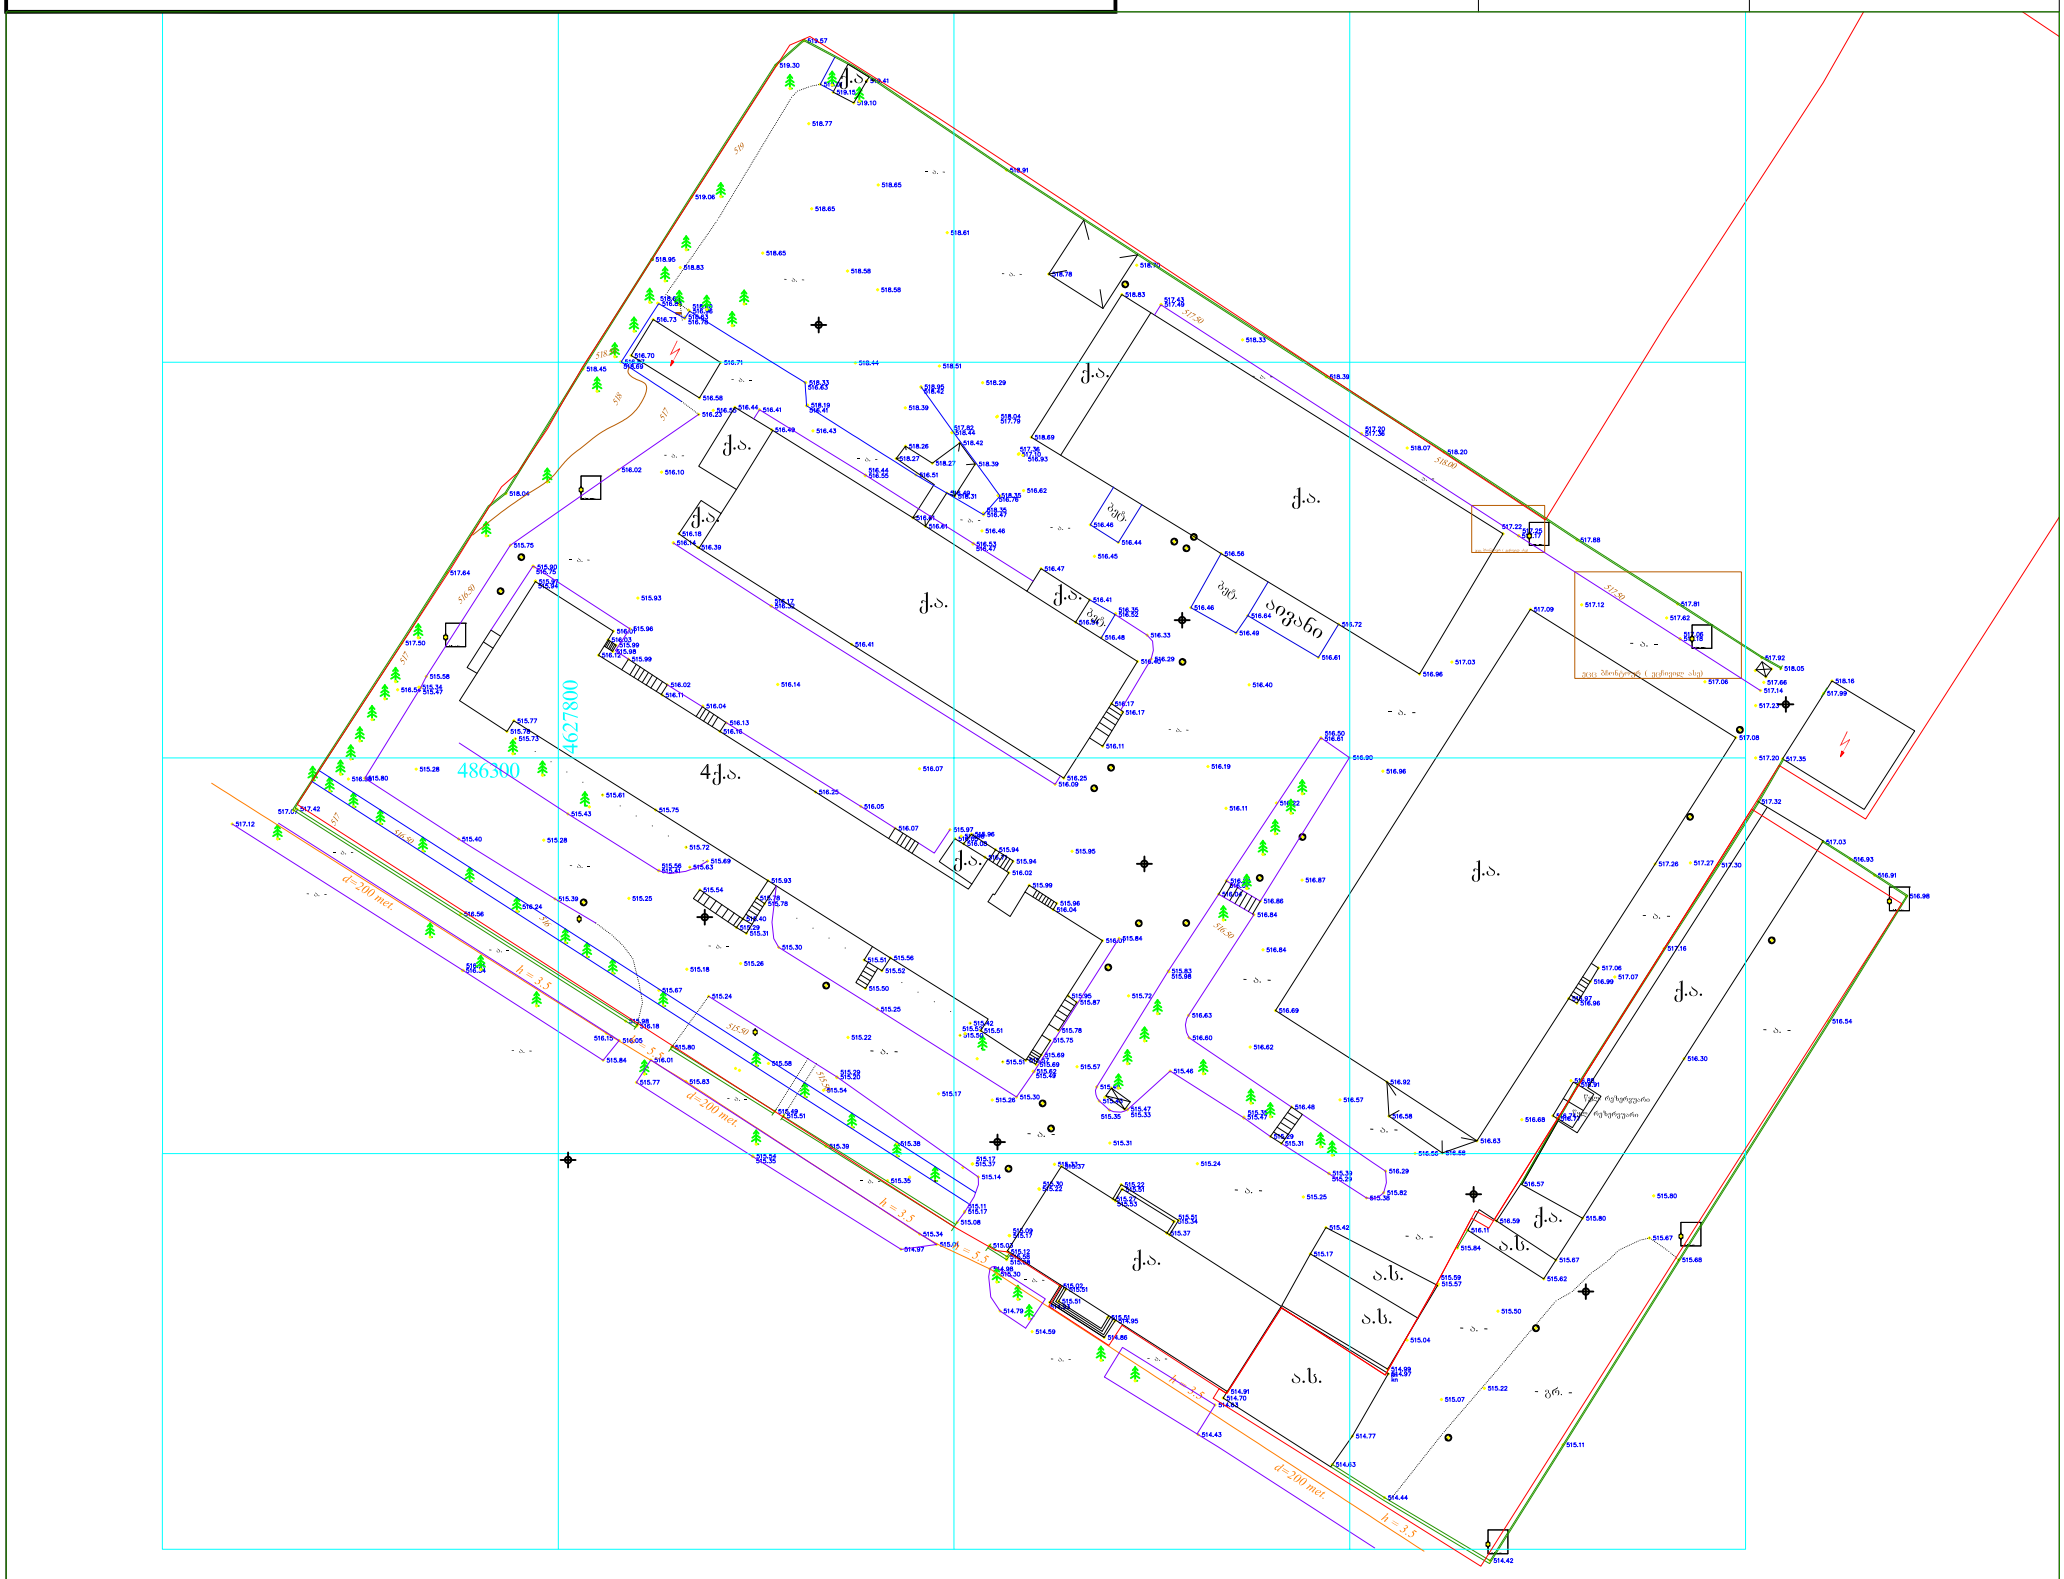

პირობითი აღნიშვნები

მიწისქვეშა კომუნიკაციები	ნაკვეთის საზღვარი	ბუჩქი	ცოცხალი ღობე	კორექტირებული	
	შენობა	გაზონი	ხეების რიგი	რეგისტრირებული	
კანალიზაცია	არკა	სამეთვალყურეო ჭები	ტრანსფორმატორი	ღობე	
დენის კაბელი	ფარდული	ძეგლი	რადიო ან ტელე ანძა	ბორდიური	
გაზის მილი	კიბე	შადრევანი	ელექტრო ბოძი	ბეტონი	
წყლის მილი	ფოთლოვანი ხე	ონკანი	საყრდენი წერტილი	კედელი	
კავშირგაბმულობა	წიწვოვანი ხე	წყარო ან ჭა	რკინიგზა	საყრდენი კედელი	
	ხეხილის ხე	ბენზინგასამართი სადგური	იზოჰიფსი	ბილიკი	
	პალმა	მაღალი ძაბვის გადამცემი	მთავარი იზოჰიფსი	გზის კონტური	
				ფლატე	
				იზოჰიპსების კვეთა 0.50 სმ	

შპს ორიენტირი

ტელ: +995 599-33 76 70

დირექტორი		ლ. ლაშაური
შეასრულა		თ. ჩადუნელი გ. ქორიძე
დამკვეთი		
მისამართი	ქ. თბილისი, ჯაბიძის ქუჩა №8,	
	მაშტაბი 1:500	11.02.2014

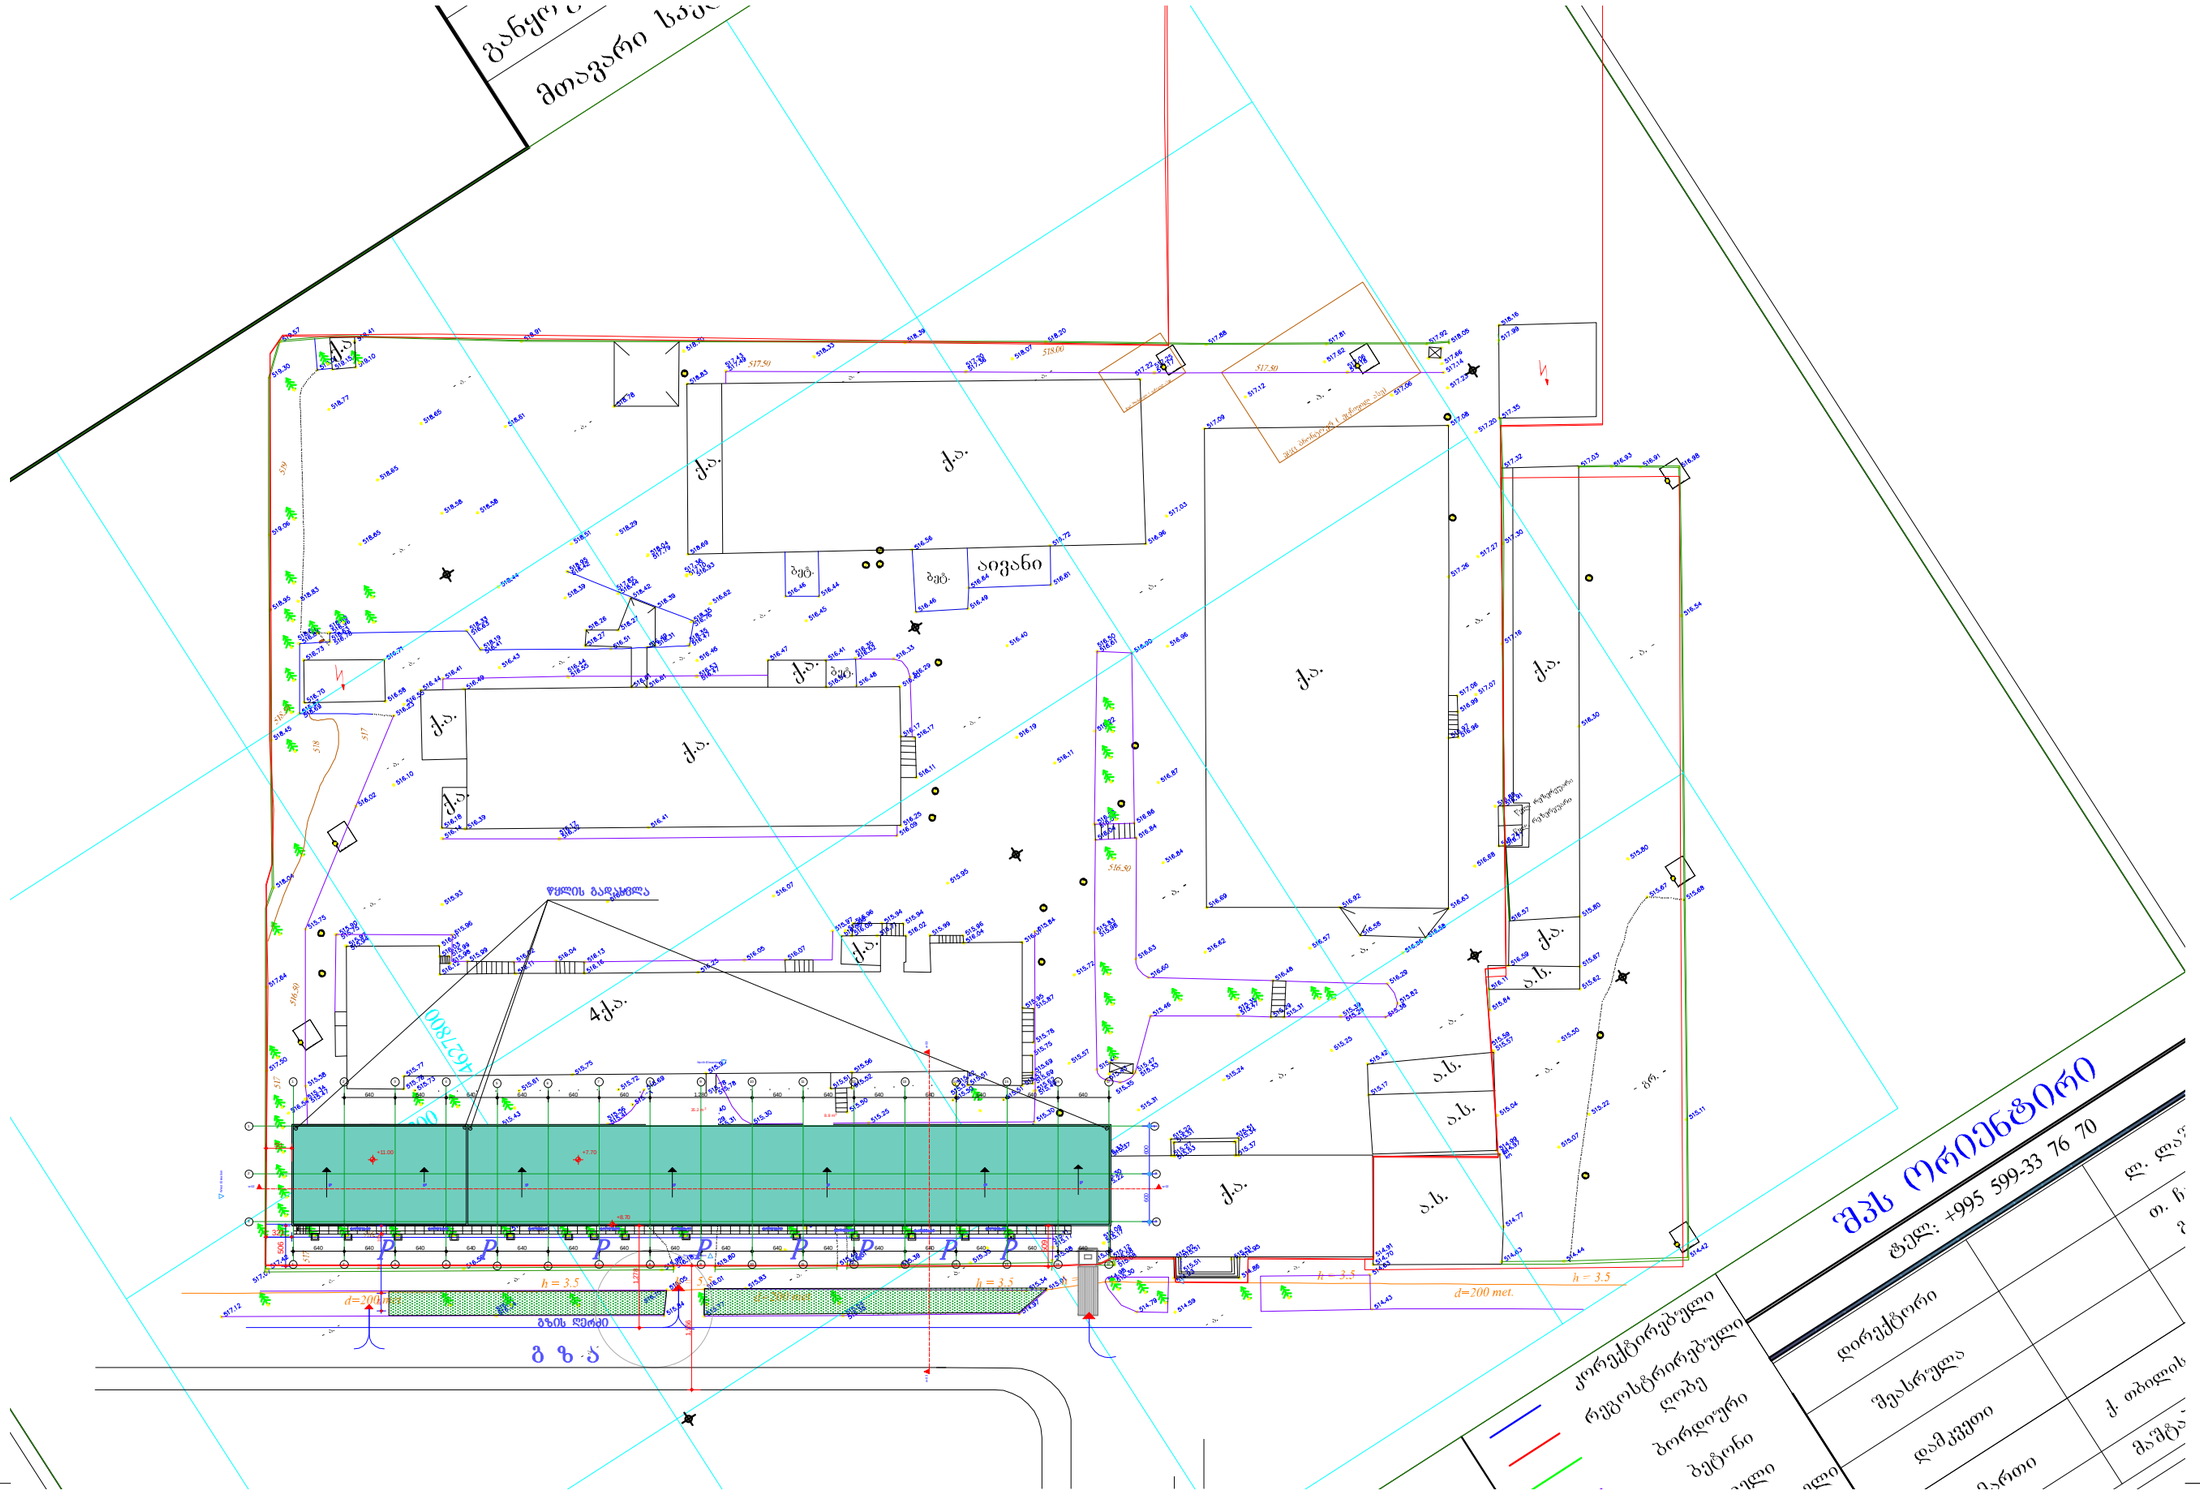

29.5 m2
±0.000

პირობითი ნიშენები

შენიშვნები

პროექტის სახელწოდება
თანამდებობა გვარი ხელმოწერა

დირექტორი

მთ.არქიტექტორი

პროექტის

ავტორი

დაამუშავა

მასშტაბი

თარიღი

სტადია

კ.მოდრეკილაძე

კ.მოდრეკილაძე

ფურცლები
02/20/2014

#

ექსპლიკაცია

კ.მოდრეკილაძე
კონსტრუქტორი ზ. კიზირია

შეამოწმა კ. მოდრეკილაძე

არქიტექტურა
სავაჭრო ცენტრი გლდანში

s/k 01.11.10.004.043

სართულის ტექნიკური მაჩვენებლები

ნიშნულები მოცემულია მეტრებში

ზომები მოცემულია სანტიმეტრებში

ფართი კვ.მ - ში

- ჭრის აღმნიშვნელი

- ნიშნული მეტრებში

ტექნიკური მაჩვენებლები

შენობის 0.0 შეესაბამება აბსოლიტური ნშნულის 425.2

კ.მოდრეკილაძე

,,b,, seqcia

,,g,,, seqcia

დიაფრაგმა

კედელი

კოლონა

1

1

2

2

3

3

4

4

5

5

6

6

7

7

8

8

9

9

12

12

14.

14.

16

16

17

17

1 1

2 2

3 3

w-03 w-03 North Elevation

Eas t Elevation South Elevation
West Elevation w-02 w-02

600 600

321

506640 640 640 640 640 640 640 640 640 640 640 640 640 640 640 640

224 743 100

640 640 640 640 640 640 1,280 640 640 640 640 640 640 640

321

509

1,556
1,278

+11.00 +7.70

+8.70

35.2 m 2

8.8 m2

ტროტუარი ტროტუარი ტროტუარი ტროტუარი ტროტუარი ტროტუარი ტროტუარი ტროტუარი ტროტუარი

50 50 50 50 50

50

50

წყლის გადასვლა

g z a

P P P P P P P P

გზის ღერძი

13

13

15

15

10

10

1

1

1:500

01 გენგეგმა ტოპოზე დასმული