Wrili 1-1

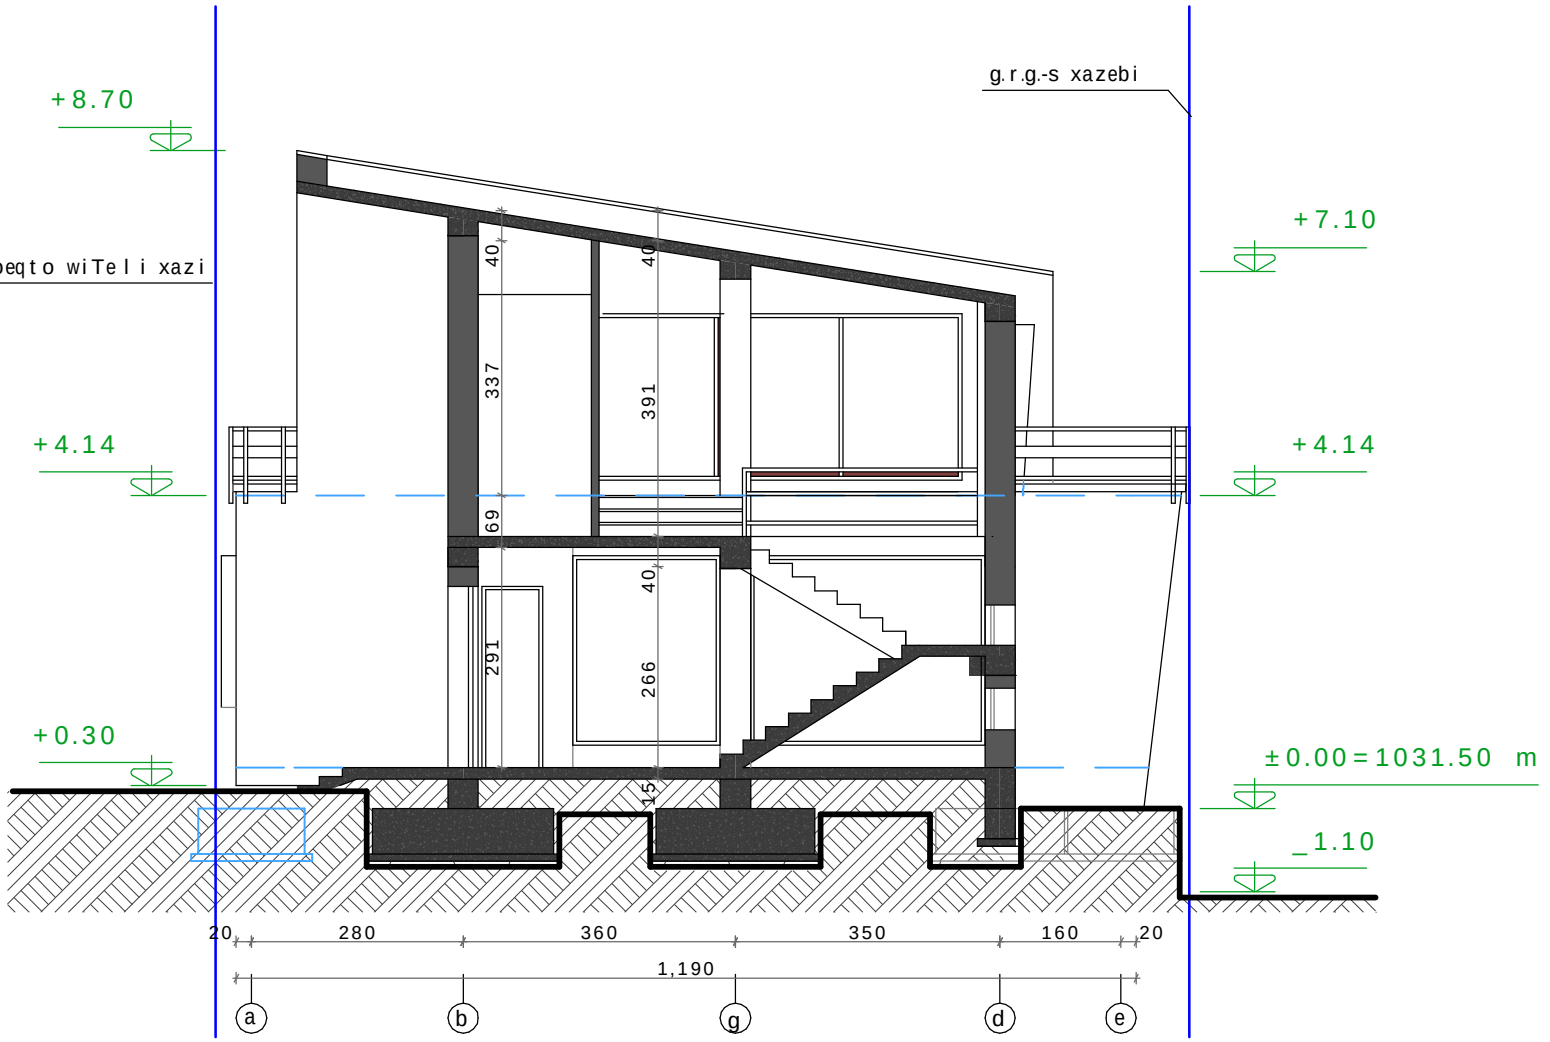

SeniSvna:

1. ±0.00=1034.70 m topogadaRebis mixedviT

Karkia

damkveTi: S.p.s "Sarafraz"

proeqti: ind. sacxovrebeli saxlebis kompleqsi (s.tabaxmela) (tipiA\nakv.#15)

dasaxeleba: Wrili 1-1

mT.arqiteqtori:	d. tahizade	Seamowma:	S. tahizade
interieri da eqsterieri:	Smatinfar	daamtkica:	d. tahizade

erTeuli: sm

masStabi: 1:100

formati: A4

proeqtis arqivis nomeri:

13/07/13

rev. 03

fur.-li #: 12

furc. r-ba: 13

Wrili 2-2

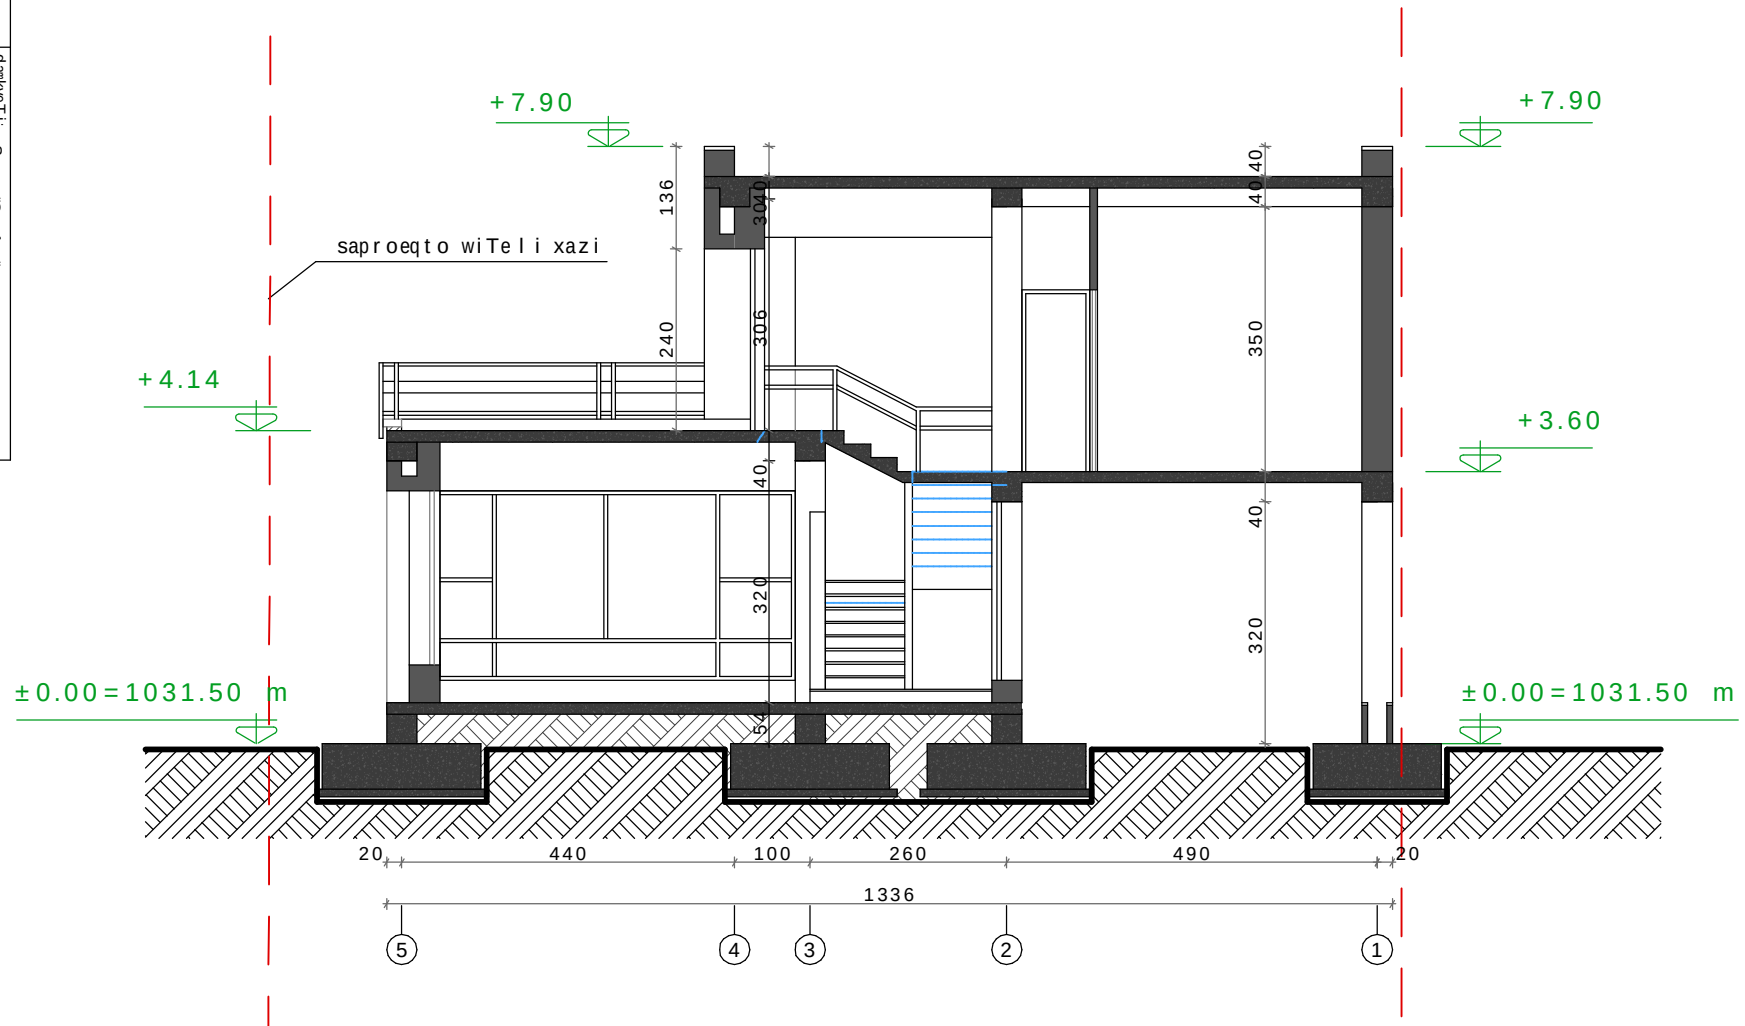

SeniSvna:

1. ±0.00=1034.70 m topogadaRebis mixedviT

dasaxeleba:	Wrili 2-2
damkveTi:	S.p.s "Sarafraz"
proeqti:	ind. sacxovrebeli saxlebis kompleqsi (s.tabaxmela) (tipi A/nakv.#15)
mTargeteqtori:	
interieri da eqsterieri:	
d. tahizade	
Smatinfar	
daamtkica:	
Seamowma:	
d. tahizade	
S. tahizade	
erTeuli:	sm
masStabi:	1:100
formati:	A4
proeqtis arqivis nomeri:	
13/07/13	
rev.	03
fur-li #:	13
furc. r-ba:	13