fasadi Rer-Si 5-1

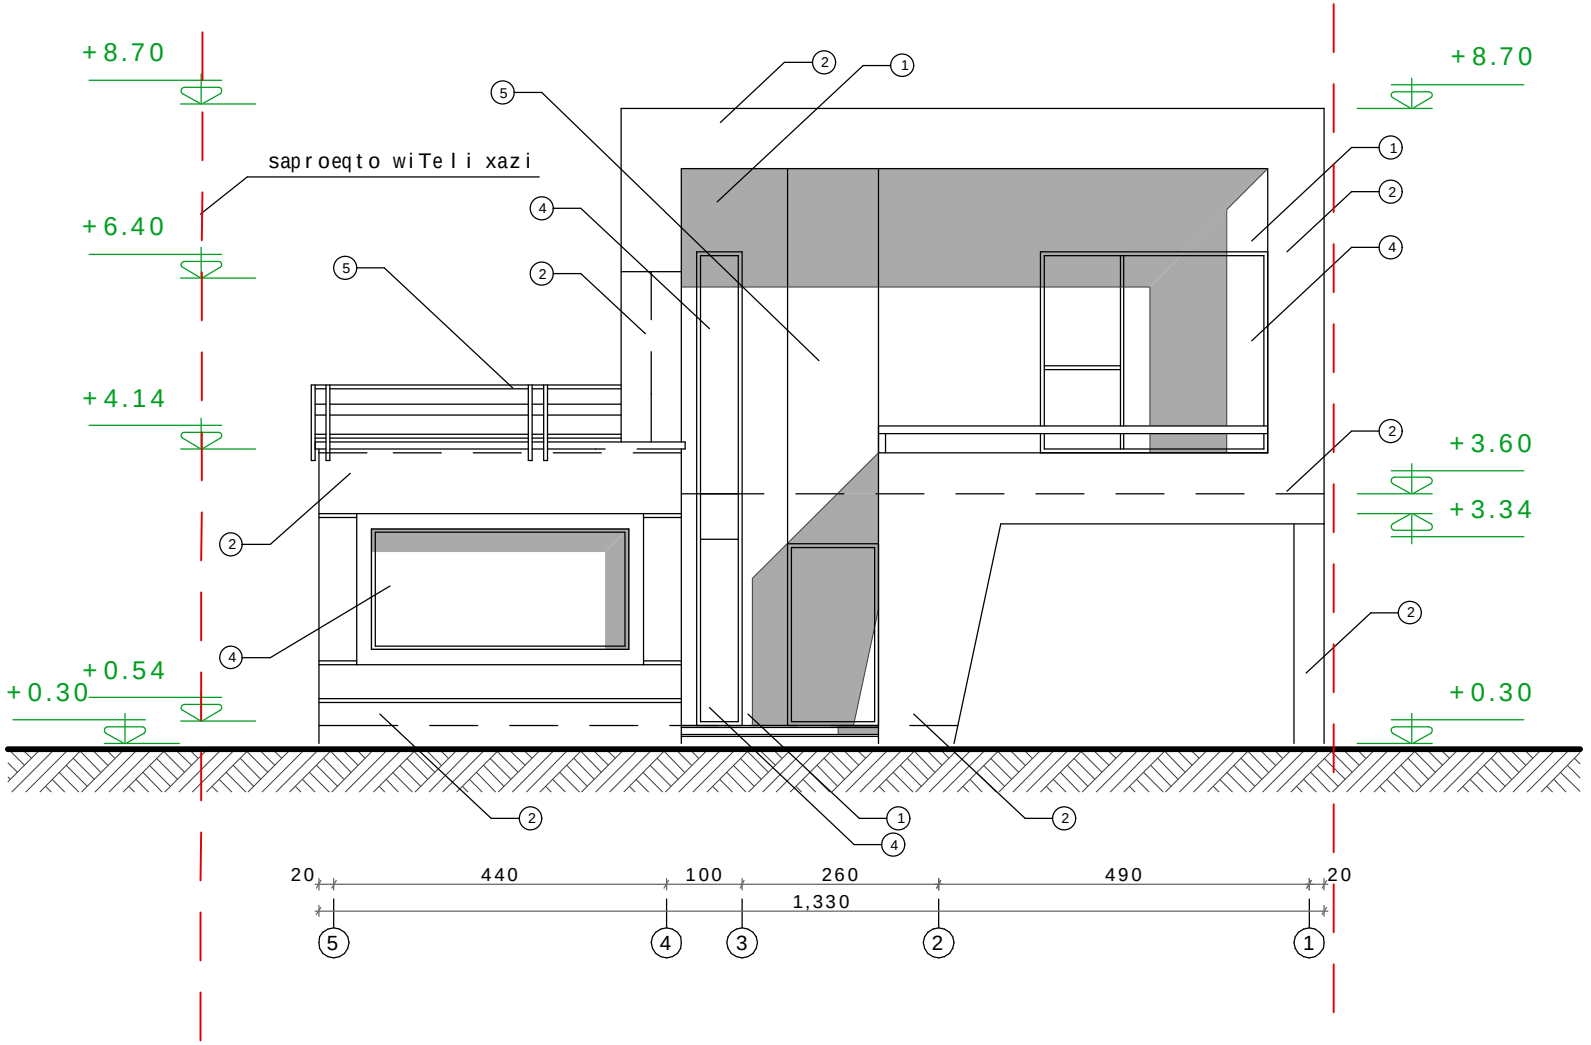

liToni,SeRebili yavisferi antikoroziuli saRebaviT (5)

profilirebuli aluminis furclebi (3)

rk/betoni,Selesili da SeRebili yavisferi fasadis saRebaviT (1)

liTon plastmasis fanjrebi da vitraJebi minapaketiT (4)

rk/betoni,Selesili da SeRebili ruxi fasadis saRebaviT (2)

SeniSvna:
1. ±0.00=1034.70 m topogadaRebis mixedviT

Karkia

damkveTi: S.p.s "Sarafraz"
proeqti: ind. sacxovrebeli saxlebis kompleqsi (s.tabaxmela) (tipi A/nakv.# 15)

dasaxeleba: fasadi Rer-Si 1-5

mTarqiteqtori:	d. tahizade	Seamowma:	S. tahizade
interieri da eqsterieri:	S.matinfar	daamtkica:	d. tahizade

erTeuli: sm
masStabi: 1:100
formati: A4
proeqtis arqivis nomeri:
rev. 03
13/07/13
fur.-li #: 8
furc. r-ba: 13

fasadi Rer-Si 1-5

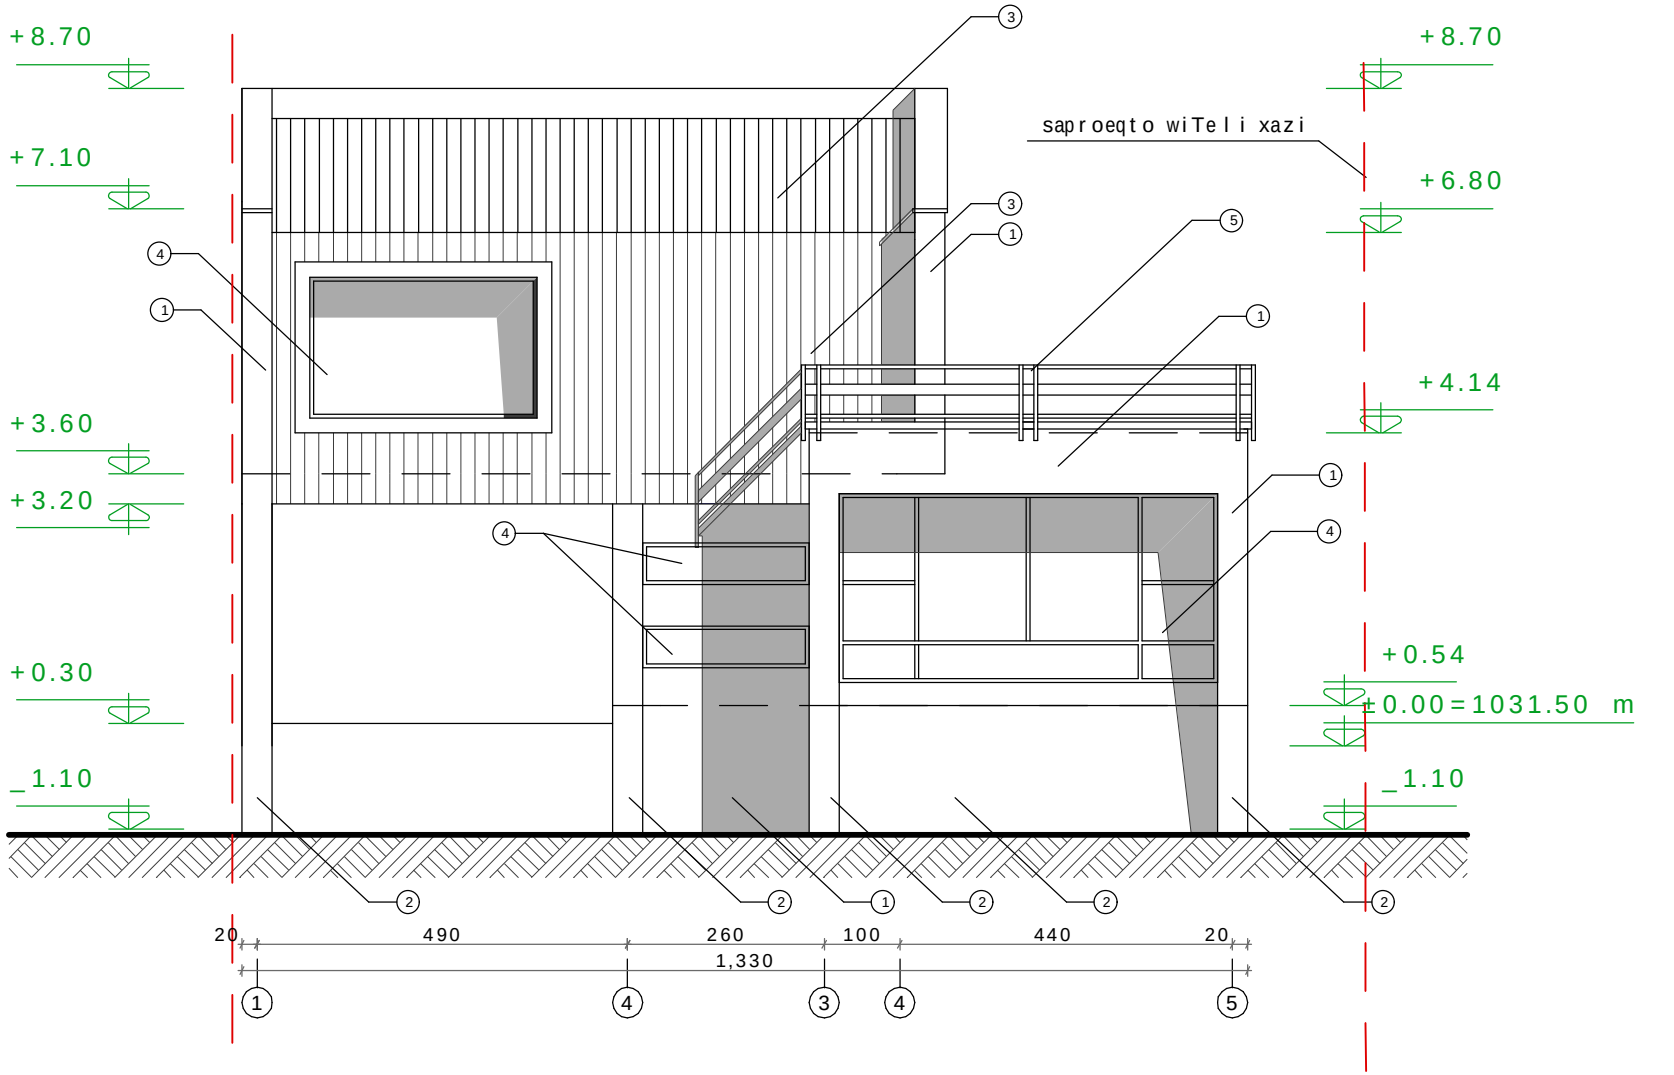

liToni,SeRebili yavisferi antikoroziuli saRebaviT (5)

profilirebuli aluminis furclebi (3)

rk/betoni,Selesili da SeRebili yavisferi fasadis saRebaviT (1)

liTon plastmasis fanjrebi da vitraJebi minapaketiT (4)

rk/betoni,Selesili da SeRebili ruxi fasadis saRebaviT (2)

SeniSvna:

1. ±0.00=1034.70 m topogadaRebis mixedviT

Karkia

dasaxeleba: fasadi Rer-Si 5-1

damkveTi: S.p.s "Sarafraz"

proeqti: ind. sacxovrebeli saxlebis kompleqsi (s.tabaxmela) (tipi A',nakv.#15)

mT.arqiteqtori:	d. tahizade	Seamowma:	S. tahizade
interieri da eqsterieri:	S.matinfar	daamtkica	d. tahizade

erTeuli: Sm

masStabi: 1:100

formati: A4

proeqtis arqivis nomeri:

13/07/13

rev. 03

fur.-li #: 9

furc. r-ba: 13

fasadi Rer-Si a-e

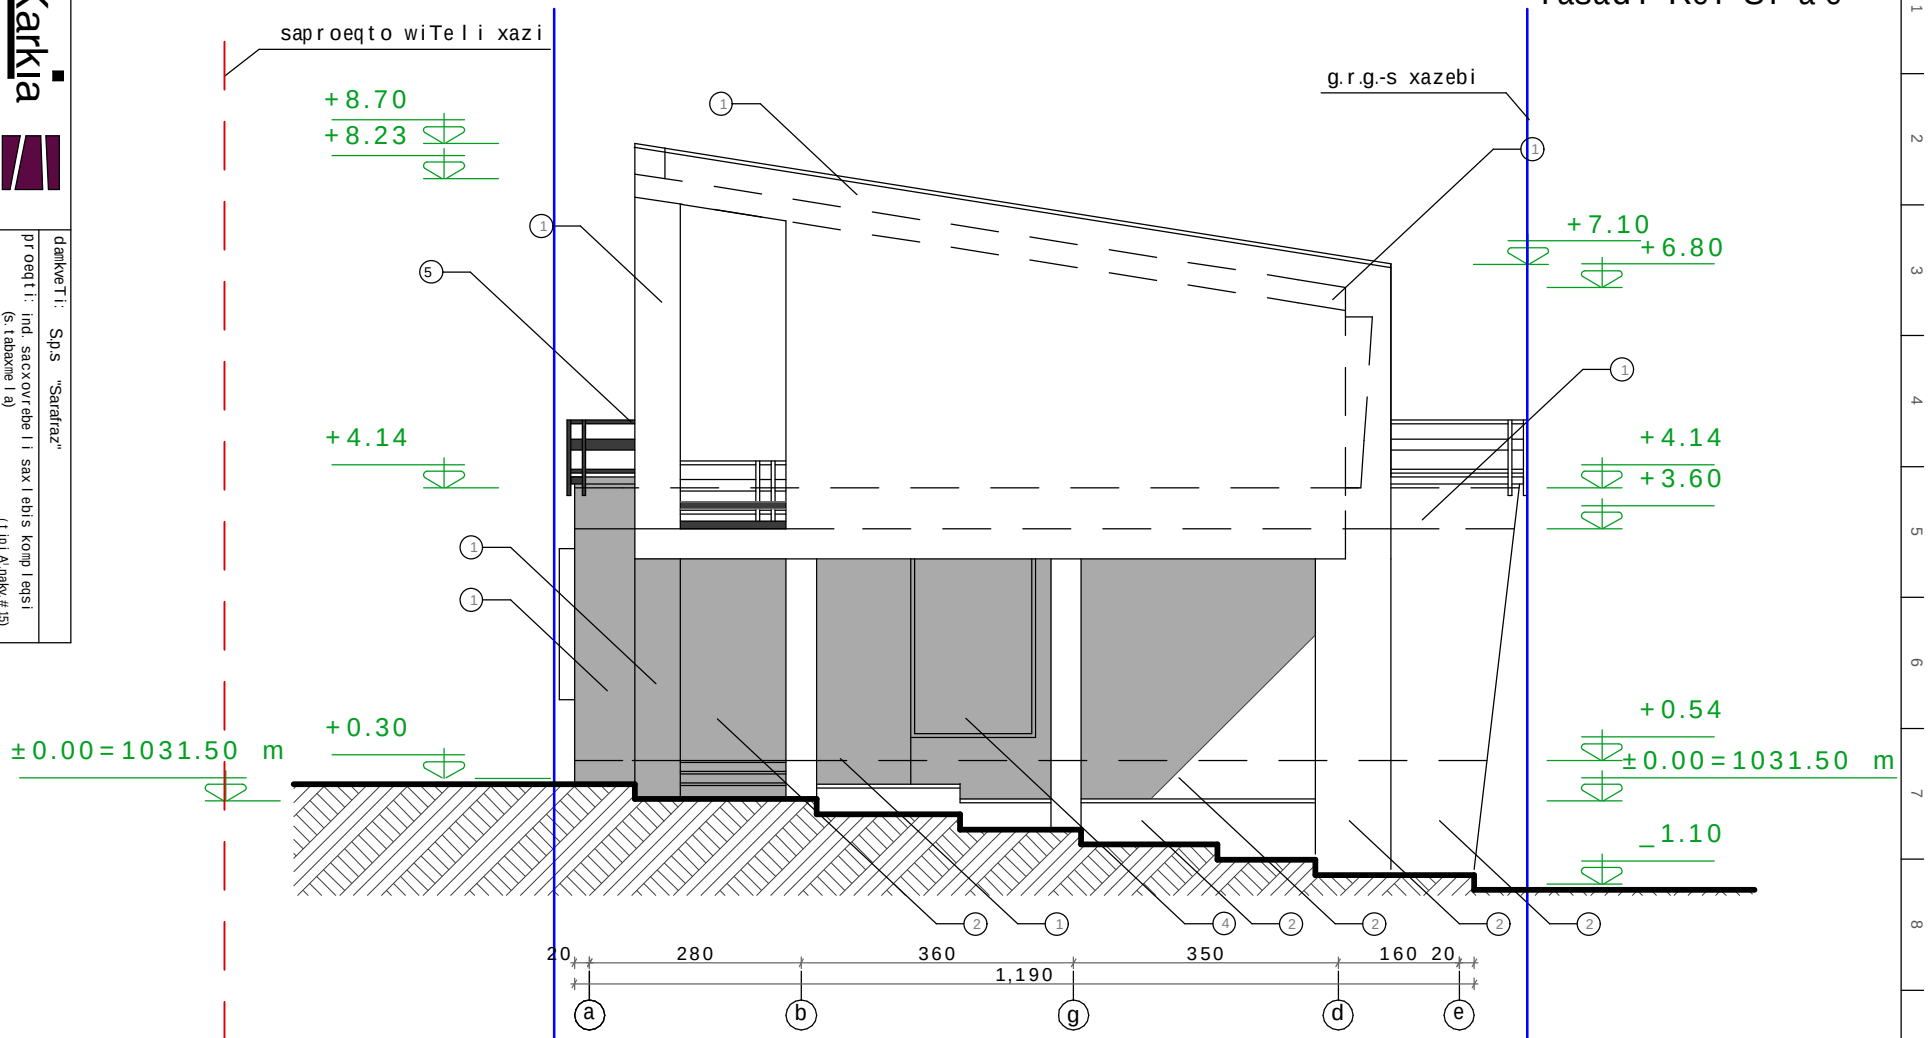

liToni,SeRebili yavisferi antikoroziuli saRebaviT (5)

profilirebuli aluminis furclebi (3)

rk/betoni,Selesili da SeRebili yavisferi fasadis saRebaviT (1)

SeniSvna:

1. ±0.00=1034.70 m topogadaRebis mixedviT

liTon plastmasis fanjrebi da vitraJebi minapaketiT (4)

rk/betoni,Selesili da SeRebili ruxi fasadis saRebaviT (2)

Karkia

dasaxeleba: fasadi Rer-Si e-a

damkveTi: S.p.s "Sarafraz"

proeqti: ind. sacxovrebeli saxlebis kompleqsi (s.tabaxmela) (tipi A\nakv.#15)

mT.arqiteqtori:	d. tahizade	Seamowma:	S. tahizade
interieri da eqsterieri:	Smatinfar	daamtkica:	d. tahizade

erTeuli: sm

masStabi: 1:100

formati: A4

proeqtis arqivis nomeri:

13/07/13

rev. 03

fur.-li #: 10

furc. r-ba: 13

fasadi Rer-Si e-a

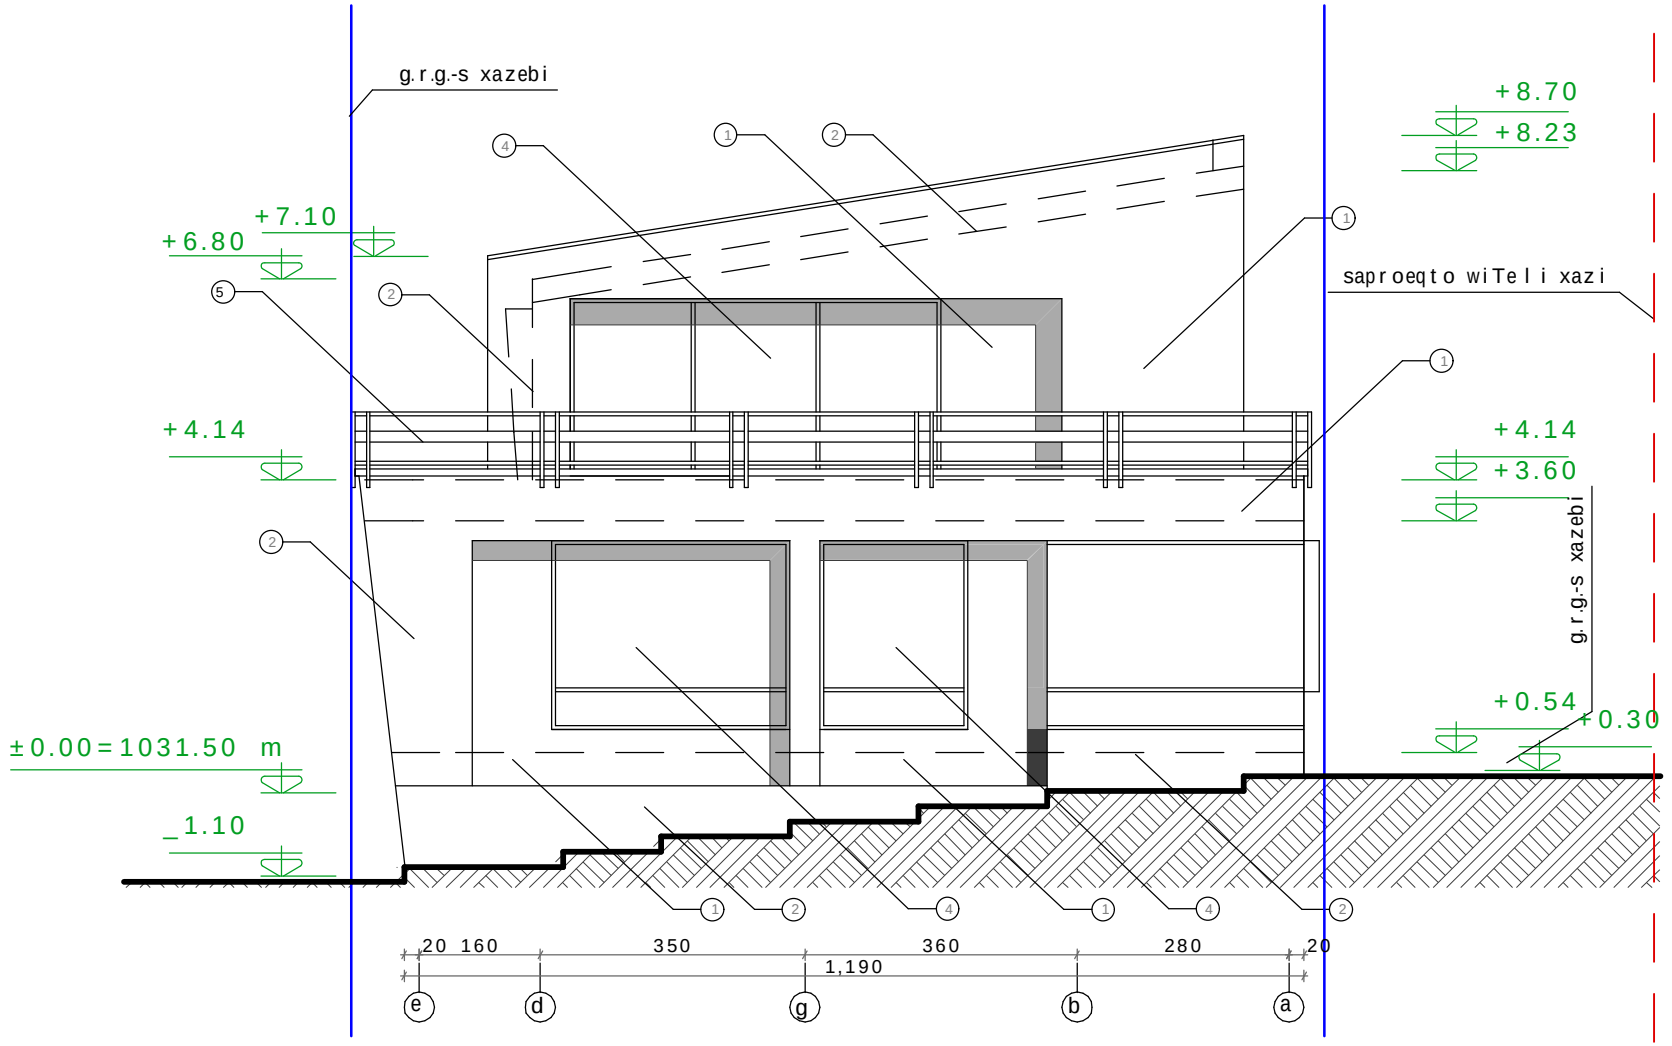

liToni,SeRebili yavisferi antikoroziuli saRebaviT (5)

profilirebuli aluminis furclebi (3)

rk/betoni,Selesili da SeRebili yavisferi fasadis saRebaviT (1)

SeniSvna:
1. ±0.00=1034.70 m topogadaRebis mixedviT

liTon plastmasis fanjrebi da vitraJebi minapaketiT (4)

rk/betoni,Selesili da SeRebili ruxi fasadis saRebaviT (2)

Karkia

dasaxeleba: fasadi Rer-Si a-e

damkveTi: S.p.s "Sarafraz"

proeqti: ind. sacxovrebeli saxlebis kompleqsi (s.tabaxmela) (tipi A1,nakv.#15)

mT.arqiteqtori:	d. tahizade	Seamowma:	S. tahizade
interieri da eqsterieri:	S.matinfar	daamtkica:	d. tahizade

erTeuli: sm

masStabi: 1:100

formati: A4

proeqtis arqivis nomeri:

13/07/13

rev. 03

fur.-li #: 11

furc. r-ba: 13