გეგმა ნიშნულზე ± 0.00

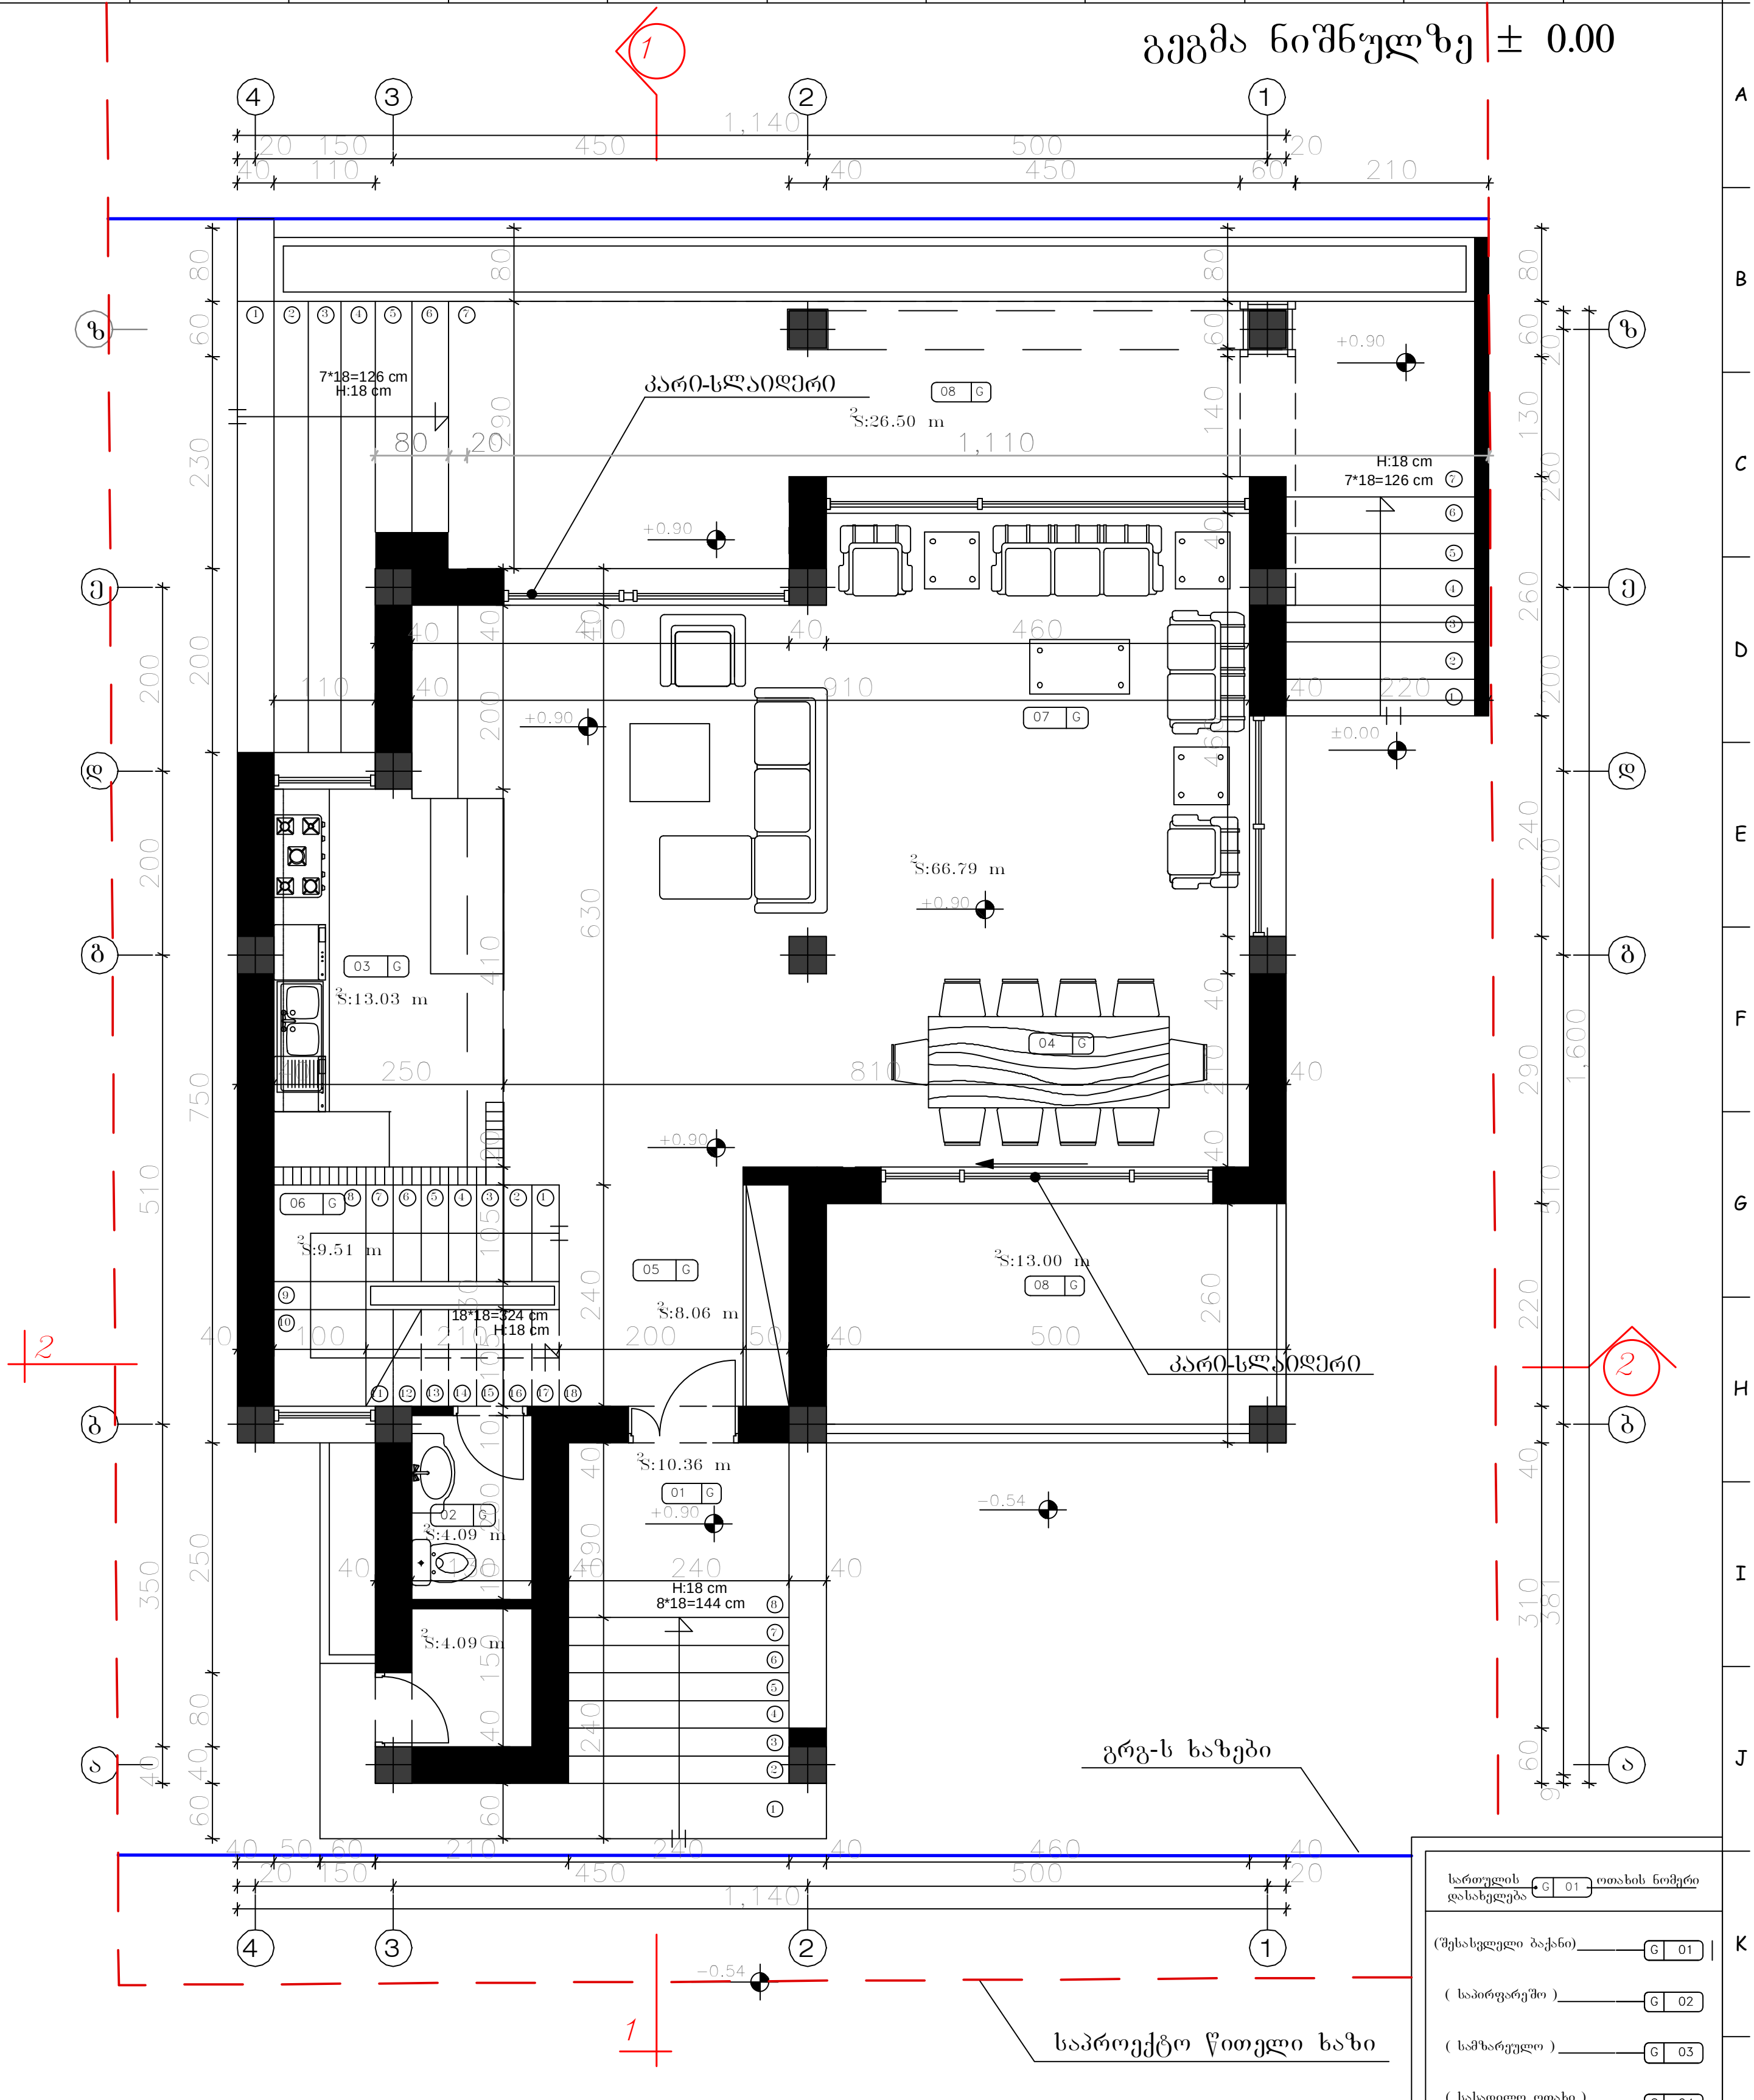

შენიშვნა:

1. ±0.00=1034.60 მ ტოპოგადაღების მიხედვით

სართულის დასახელება — G 01 — ოთახის ნომერი

(შესასვლელი ბაქანი)	G 01
(საპირფარეშო)	G 02
(სამზარეულო)	G 03
(სასადილო ოთახი)	G 04
(ჰოლი)	G 05
(კიბის უჯრედი)	G 06
(საერთო ოთახი)	G 07
(აივანი)	G 08

Karkia

დამკვეთი: შ.პ.ს "Sarafraz"

პროექტი: ინდ. საცხოვრებელი სახლების კომპლექსი (ს.ტაბახმელა) (ტიპი C¹,ნაკვ.№13)

დასახელება: გეგმა ნიშნულზე ± 0.00	მთ.არქიტექტორი:	დ. ტაპიზადე	შეამოწმა:	შ. ტაპიზადე	ერთეული : სმ	მასშტაბი: 1:100	ფორმატი: A4	პროექტის არქივის ნომერი:	თარიღი: 13/07/13	რევ. 03	ფურ.-ლი №: 5	ფურც. რ-ბა: 13
	ინტერიერი და ექსტერიერი :	შ.მატინფარ	დაამტკიცა:	დ. ტაპიზადე								

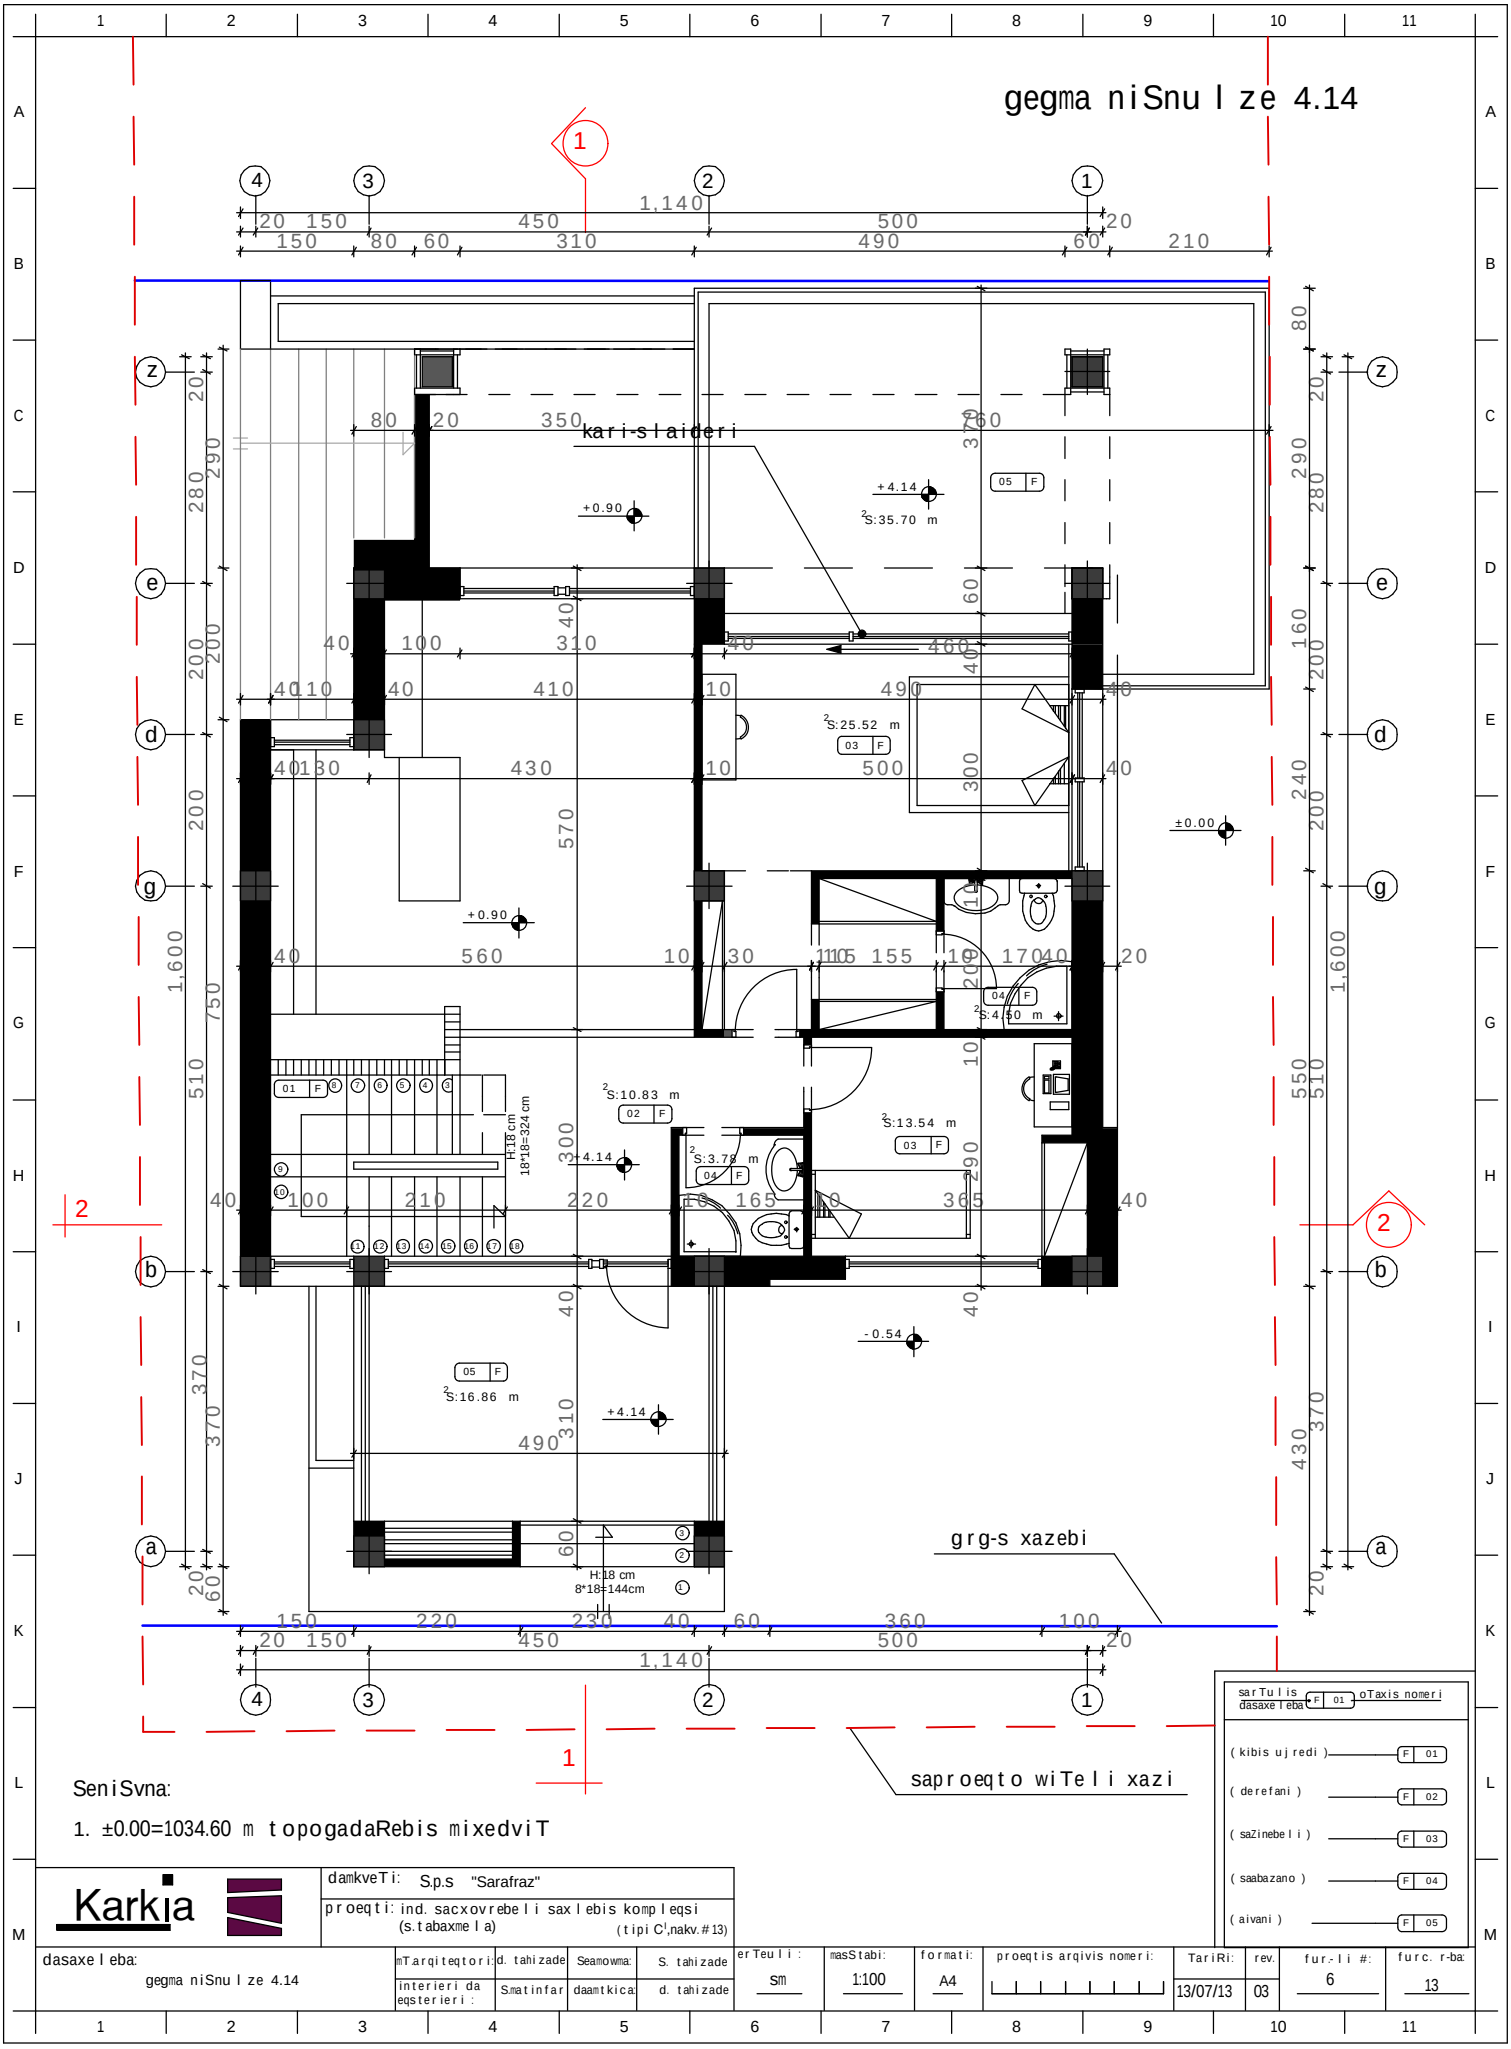

SeniSvna:

1. ±0.00=1034.60 m topogadaRebis mixedviT

Karkia	damkveTi: S.p.s "Sarafraz"												
	proeqti: ind. sacxovrebe l i sax l ebis komp l eqsi (s.tabaxme l a)												
dasaxe l eba: gegma niSnu l ze 4.14	mTarqiteqtori:	d. tahizade	Seamowma:	S. tahizade	erTeu l i : sm	masStabi: 1:100	formati: A4	proeqtis arqivis nomeri:	TariRi: 13/07/13	rev. 03	fur.-l i #: 6	furc. r-ba: 13	
	interieri da eqsterieri :	Smatinfar	daamtkica:	d. tahizade									

sarTu l i dasaxe l eba	F	01	oTaxis nomeri
(kibis uj redi)	F	01	
(derefani)	F	02	
(saZinebe l i)	F	03	
(saabazano)	F	04	
(aivani)	F	05	

saxuravis gegma

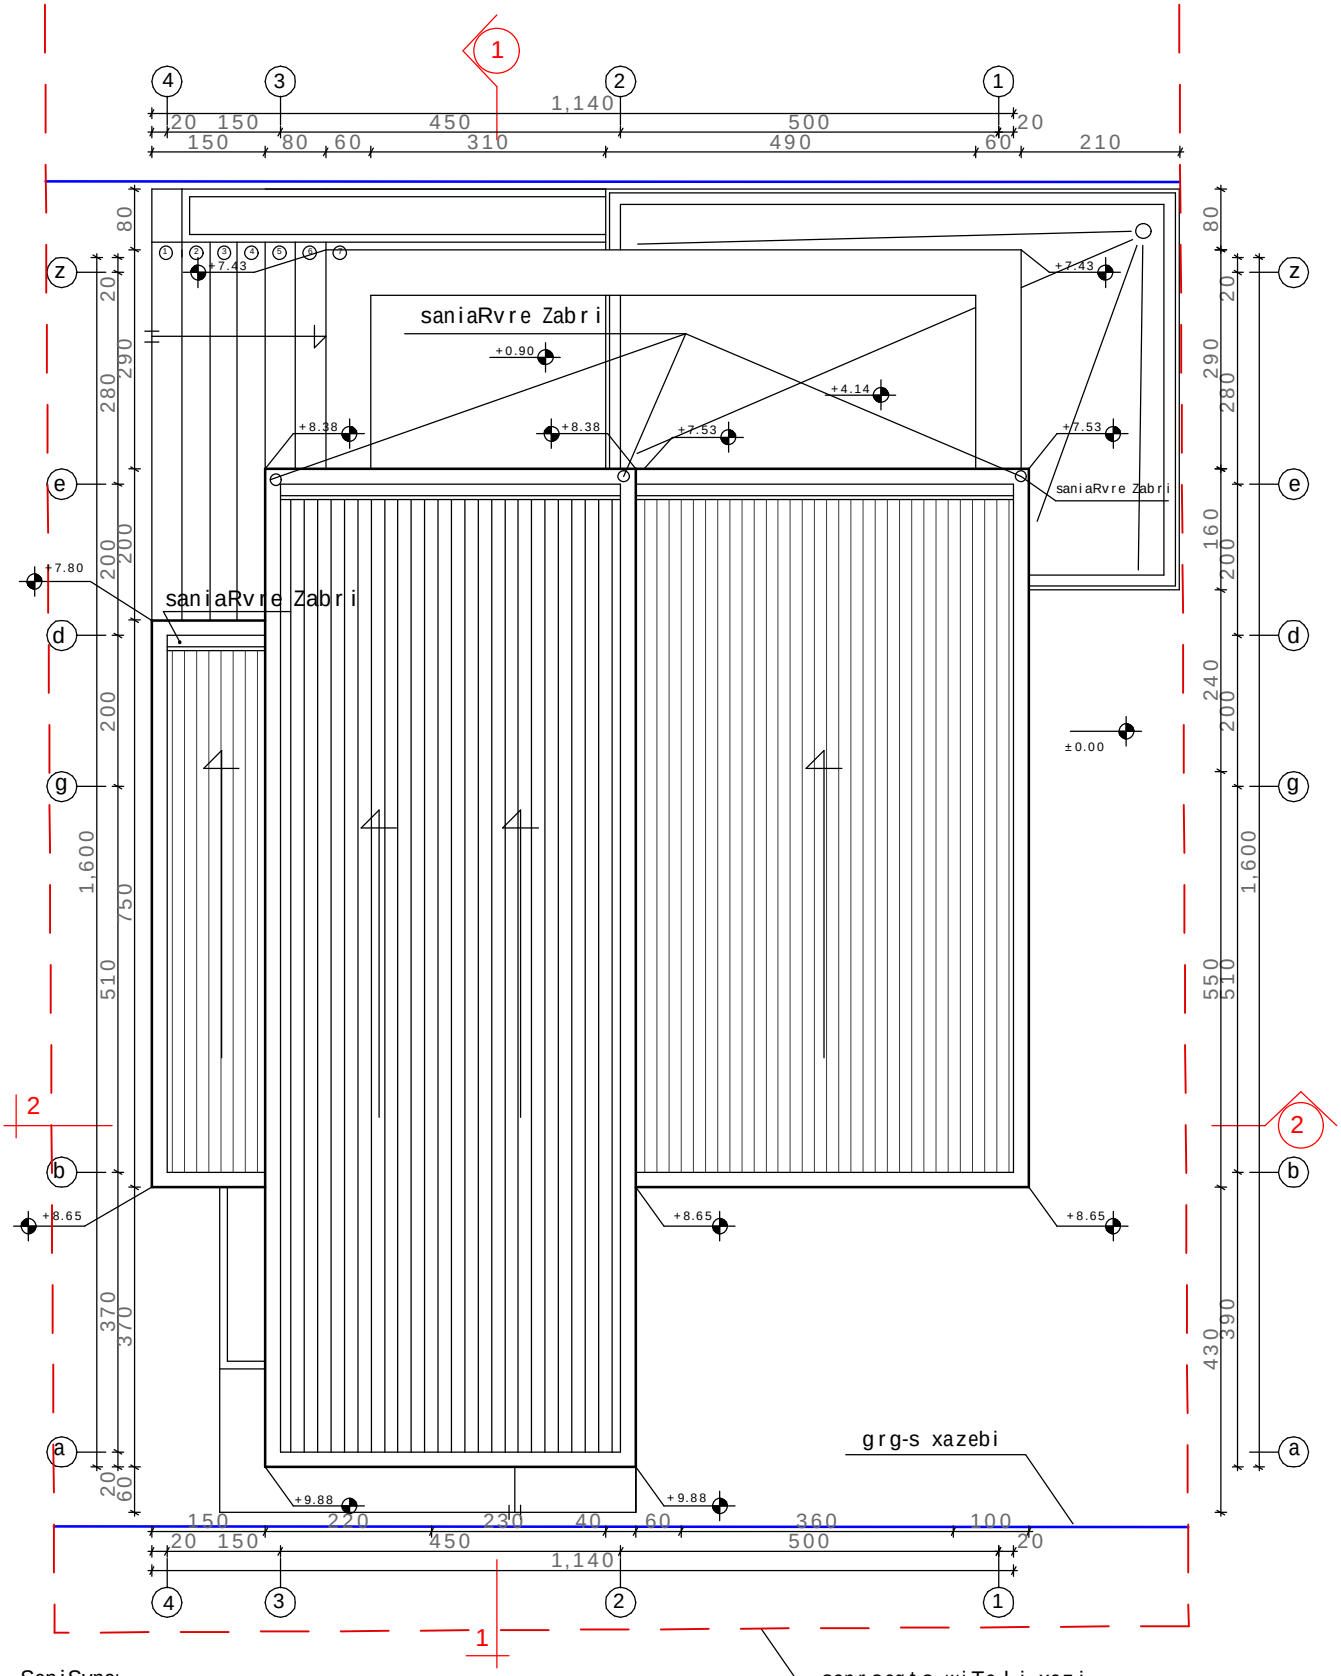

SeniSvna:

1. ±0.00=1034.60 m topogadaRebis mixedviT

Karkia	damkveTi: S.p.s "Sarafraz"														
	proeqti: ind. sacxovrebeli saxlebis kompleqsi (s.tabaxmela) (tipi C¹,nakv.#13)														
dasaxeleba: saxuravis gegma	mTarqiteqtori:	d. tahizade	Seamowma:	S. tahizade	erTeuli: sm	masStabi: 1:100	formati: A4	proeqtis arqivis nomeri:	TariRi: 13/07/13	rev. 03	fur.-li #: 7	furc. r-ba: 13			
	interieri da eqsterieri:	Smatinfar	daamtkica:	d. tahizade											