fasadi Rer-Si 4-1

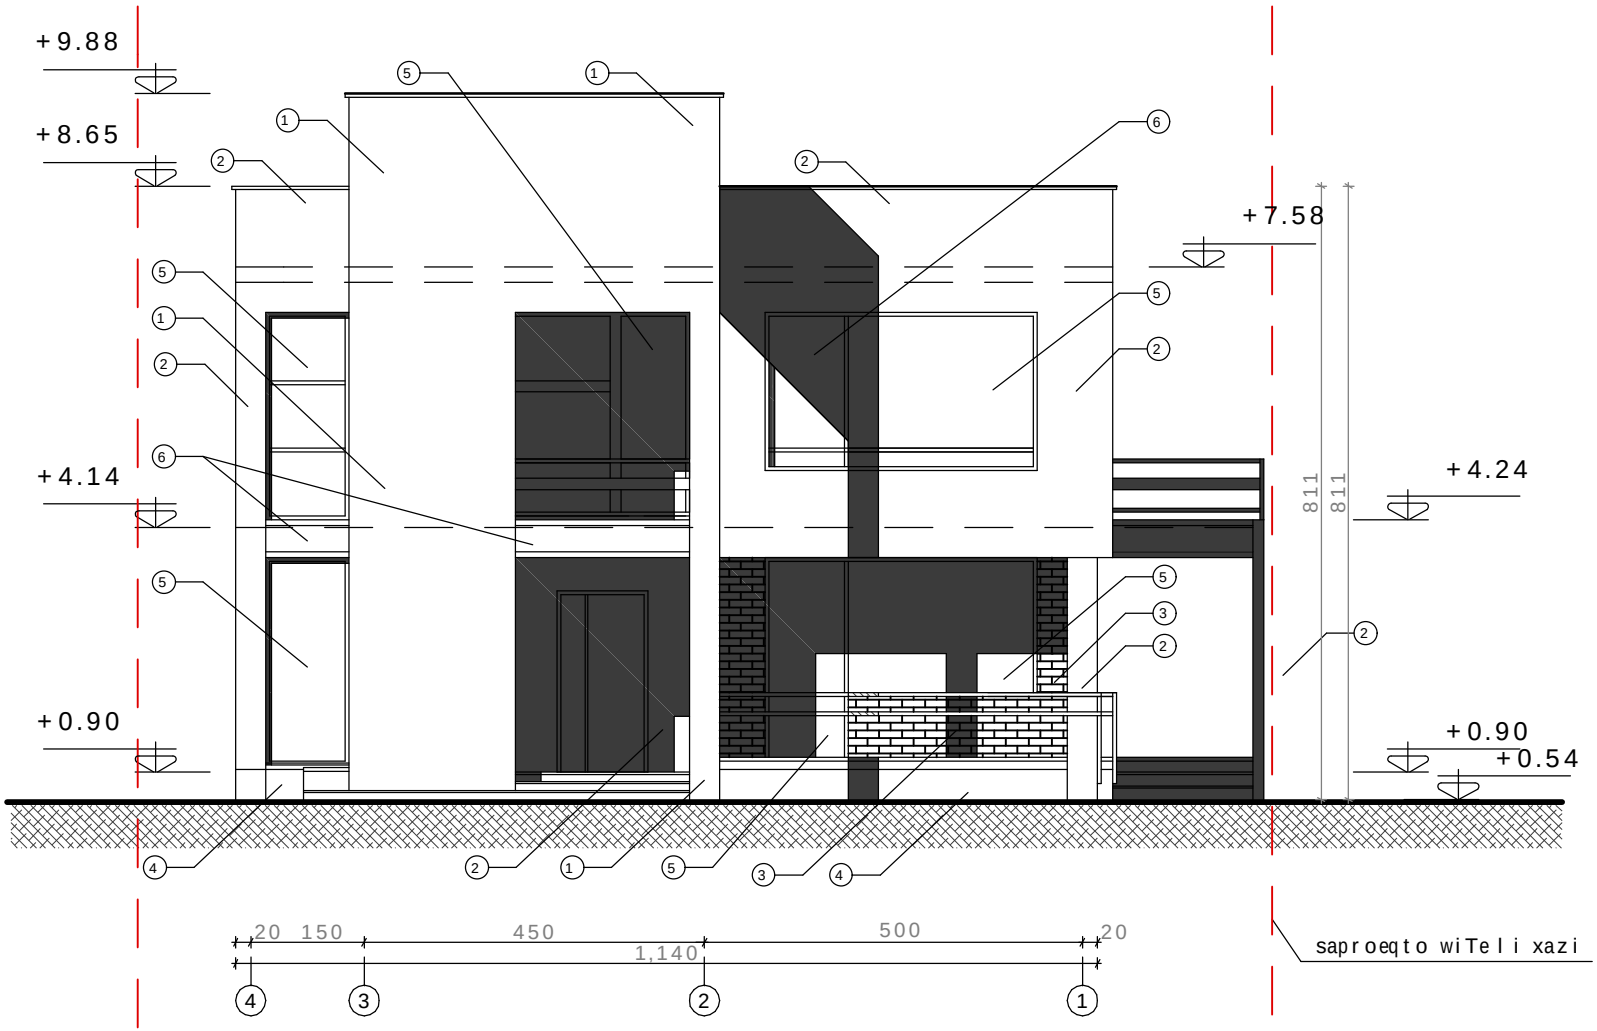

liTon plastmasis fanjrebi da vitraJebi minapaketiT (5)

bunebrivi qviT mopirkeTeba (3)

rk/betoni,Selesili da SeRebili yavisferi fasadis saRebaviT (1)

liToni ,SeRebili antikoroziuli yavisferi saRebaviT (6)

bunebrivi qviT mopirkeTebuli plintusi (4)

rk/betoni,Selesili da SeRebili ruxi fasadis saRebaviT (2)

profilirebuli aluminis furclebi (7)

Karkia

damkveTi: Sp.s "Sarafraz"

proeqti: ind. sacxovrebeli saxlebis kompleqsi (s.tabaxmela) (tipi C',nakv.#13)

dasaxeleba: fasadi Rer-Si 1-4

mT.arqiteqtori:	d. tahizade	Seamowma:	S. tahizade
interieri da eqsterieri:	S.matinfar	daamtkica:	d. tahizade

erTeuli: sm

masStabi: 1:100

formati: A4

proeqtis arqivis nomeri:

13/07/13

rev. 03

fur.-li #: 8

furc. r-ba: 13

fasadi Rer-Si 1-4

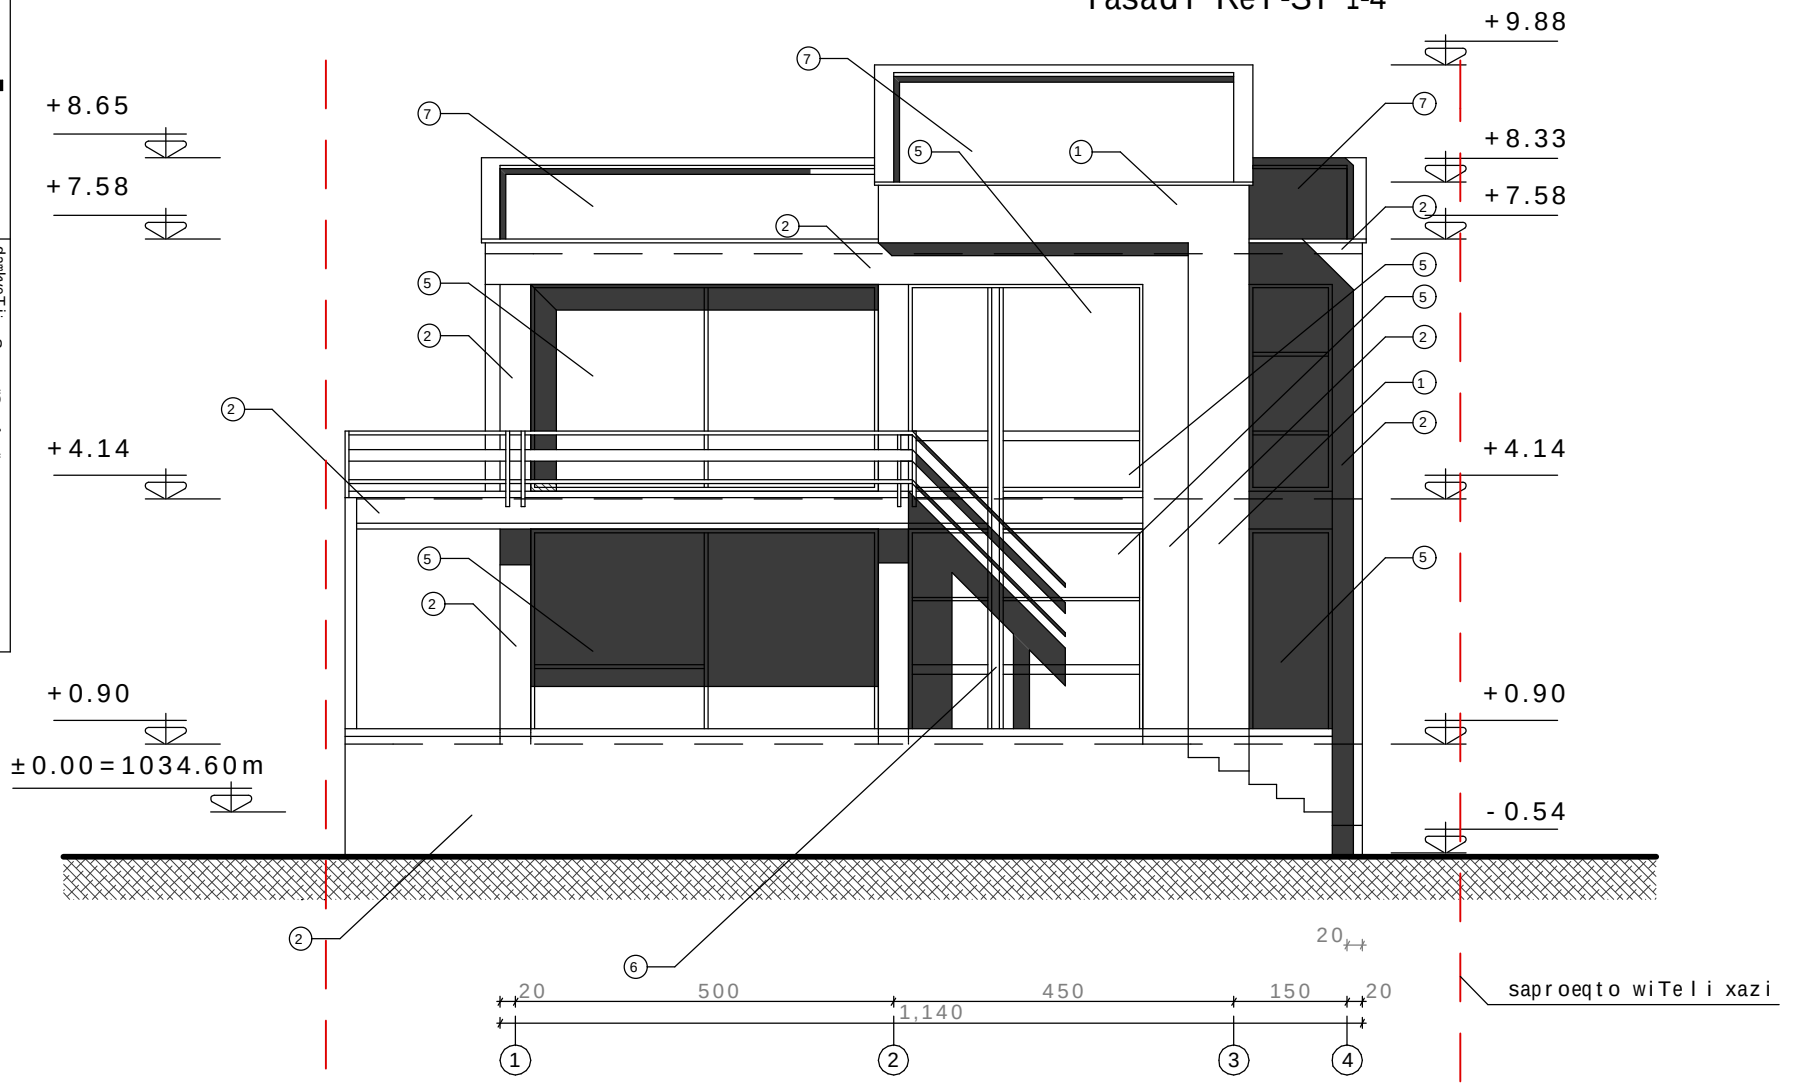

liTon plastmasis fanjrebi da vitraJebi minapaketiT (5)

bunebrivi qviT mopirkeTeba (3)

rk/betoni,Selesili da SeRebili yavisferi fasadis saRebaviT (1)

liToni ,SeRebili antikoroziuli yavisferi saRebaviT (6)

bunebrivi qviT mopirkeTebuli plintusi (4)

rk/betoni,Selesili da SeRebili ruxi fasadis saRebaviT (2)

profilirebuli aluminis furclebi (7)

Karkia

dasaxeleba: fasadi Rer-Si 4-1

damkveTi: S.p.s "Sarafraz"

proeqti: ind. sacxovrebeli saxlebis kompleqsi (s.tabaxmela) (tipi C',nakv.#13)

mT.arqiteqtori:	d. tahizade	Seamowma:	S. tahizade
interieri da eqsterieri:	S.matinfar	daamtkica:	d. tahizade

erTeuli: sm

masStabi: 1:100

formati: A4

proeqtis arqivis nomeri:

13/07/13

rev. 03

fur.-li #: 9

furc. r-ba: 13

fasadi Rer-Si z-a

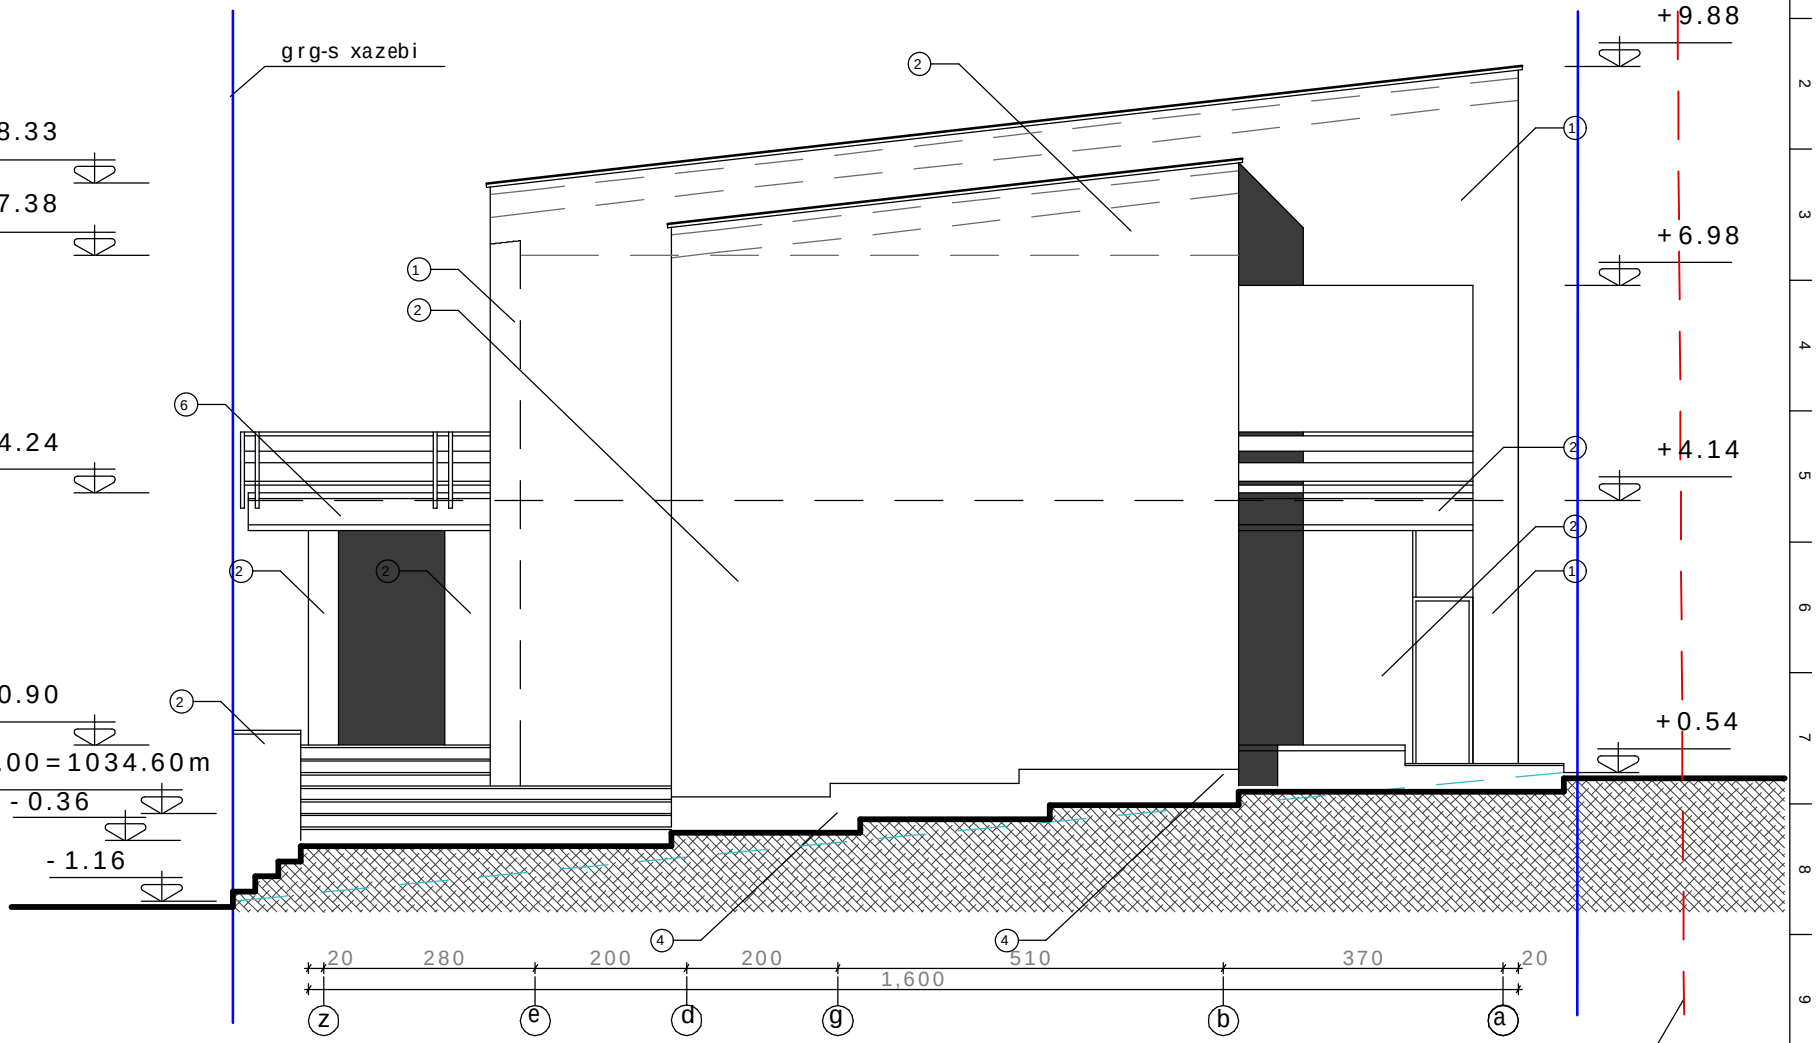

liTon plastmasis fanjrebi da vitraJebi minapaketiT (5)

bunebrivi qviT mopirkeTeba (3)

rk/betoni,Selesili da SeRebili yavisferi fasadis saRebaviT (1)

liToni ,SeRebili antikoroziuli yavisferi saRebaviT (6)

bunebrivi qviT mopirkeTebuli plintusi (4)

rk/betoni,Selesili da SeRebili ruxi fasadis saRebaviT (2)

profilirebuli aluminis furclebi (7)

Karkia

damkveTi: Sp.s "Sarafraz"

proeqti: ind. sacxovrebeli saxlebis kompleqsi (s.tabaxmela) (tipi C',nakv.#13)

dasaxeleba: fasadi Rer-Si a-z

mTarqiteqtori:	d. tahizade	Seamowma:	S. tahizade
interieri da eqsterieri:	Smatinfar	daamtkica:	d. tahizade

erTeuli: Sm

masStabi: 1:100

formati: A4

proeqtis arqivis nomeri:

13/07/13

rev. 03

fur.-li #: 10

furc. r-ba: 13

fasadi Rer-Si a-z

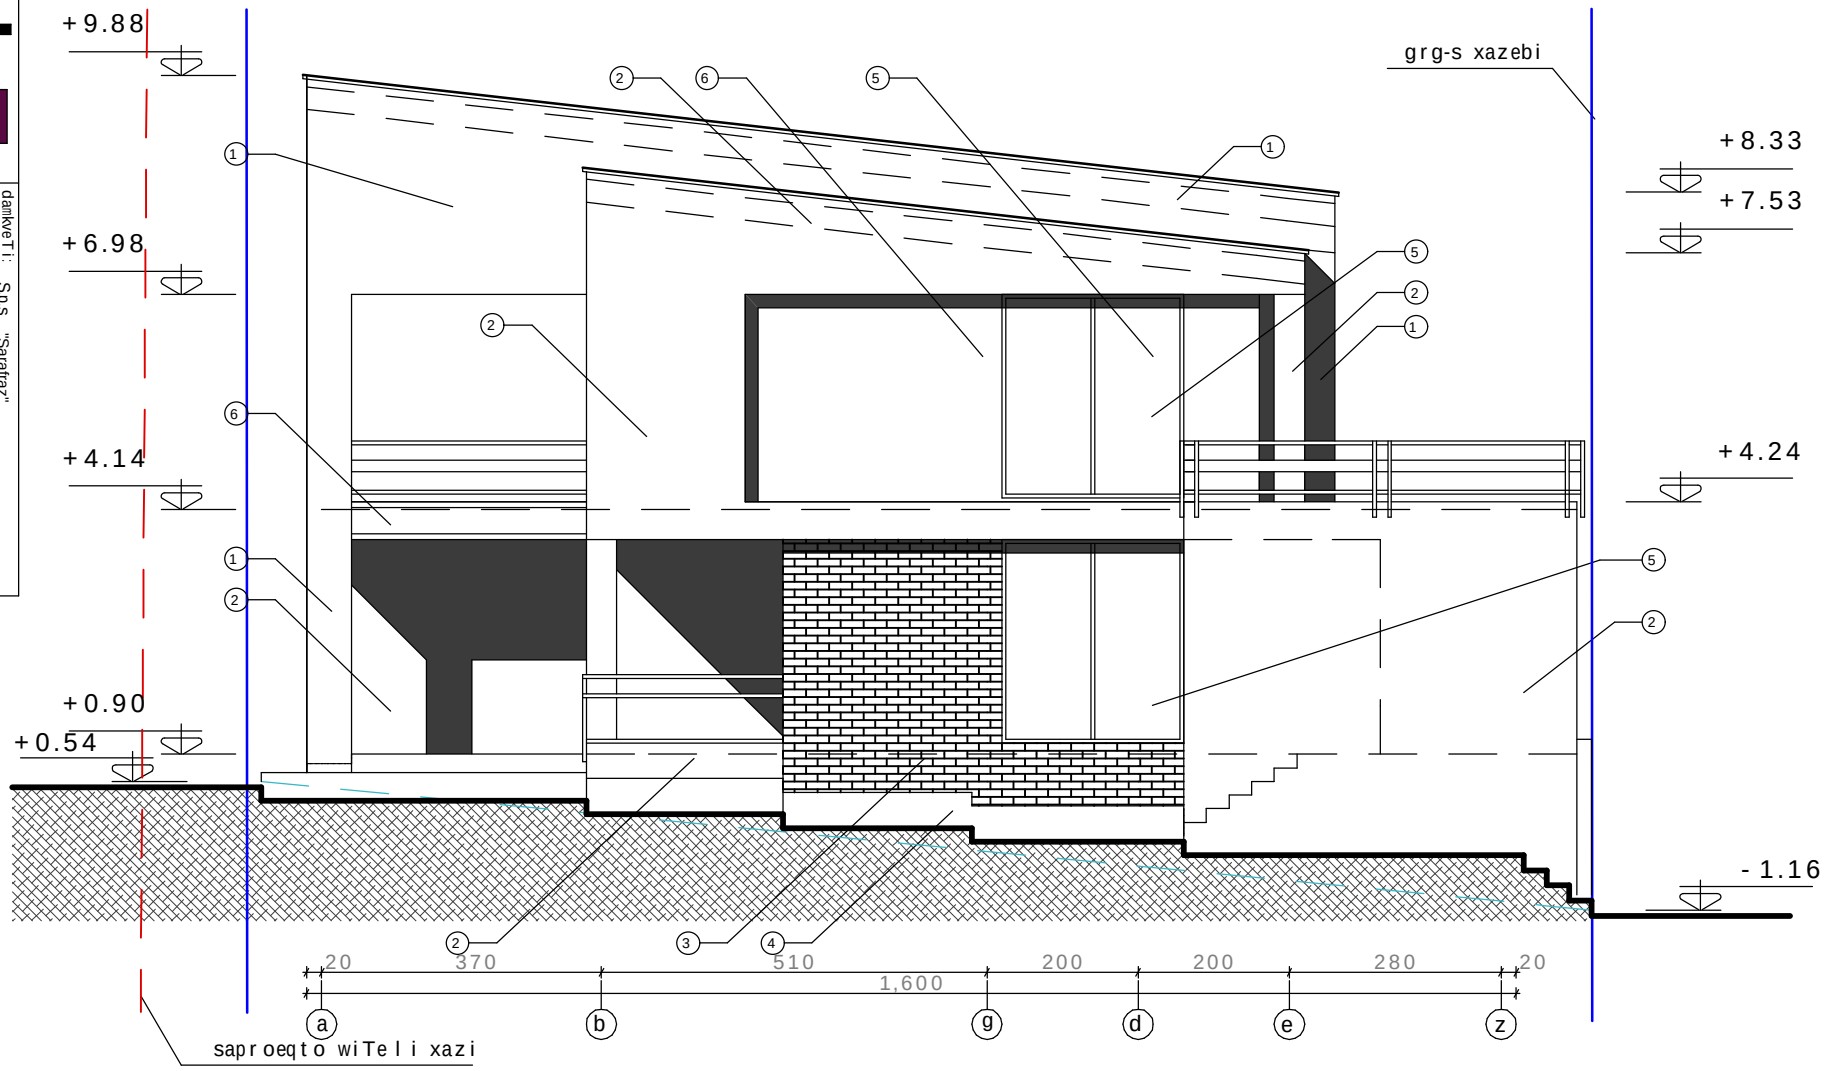

liTon plastmasis fanjrebi da vitraJebi minapaketiT (5)

bunebrivi qviT mopirkeTeba (3)

rk/betoni,Selesili da SeRebili yavisferi fasadis saRebaviT (1)

liToni ,SeRebili antikoroziuli yavisferi saRebaviT (6)

bunebrivi qviT mopirkeTebuli plintusi (4)

rk/betoni,Selesili da SeRebili ruxi fasadis saRebaviT (2)

profilirebuli aluminis furclebi (7)

Karkia

damkveTi: S.p.s "Sarafraz"

proeqti: ind. sacxovrebeli saxlebis kompleqsi (s.tabaxmela) (tipi C',nakv.#13)

dasaxeleba: fasadi Rer-Si z-a

mT.arqiteqtori:	d. tahizade	Seamowma:	S. tahizade
interieri da eqsterieri:	S.matinfar	daamtkica:	d. tahizade

erTeuli: sm

masStabi: 1:100

formati: A4

proeqtis arqivis nomeri:

13/07/13

rev. 03

fur.-li #: 11

furc. r-ba: 13