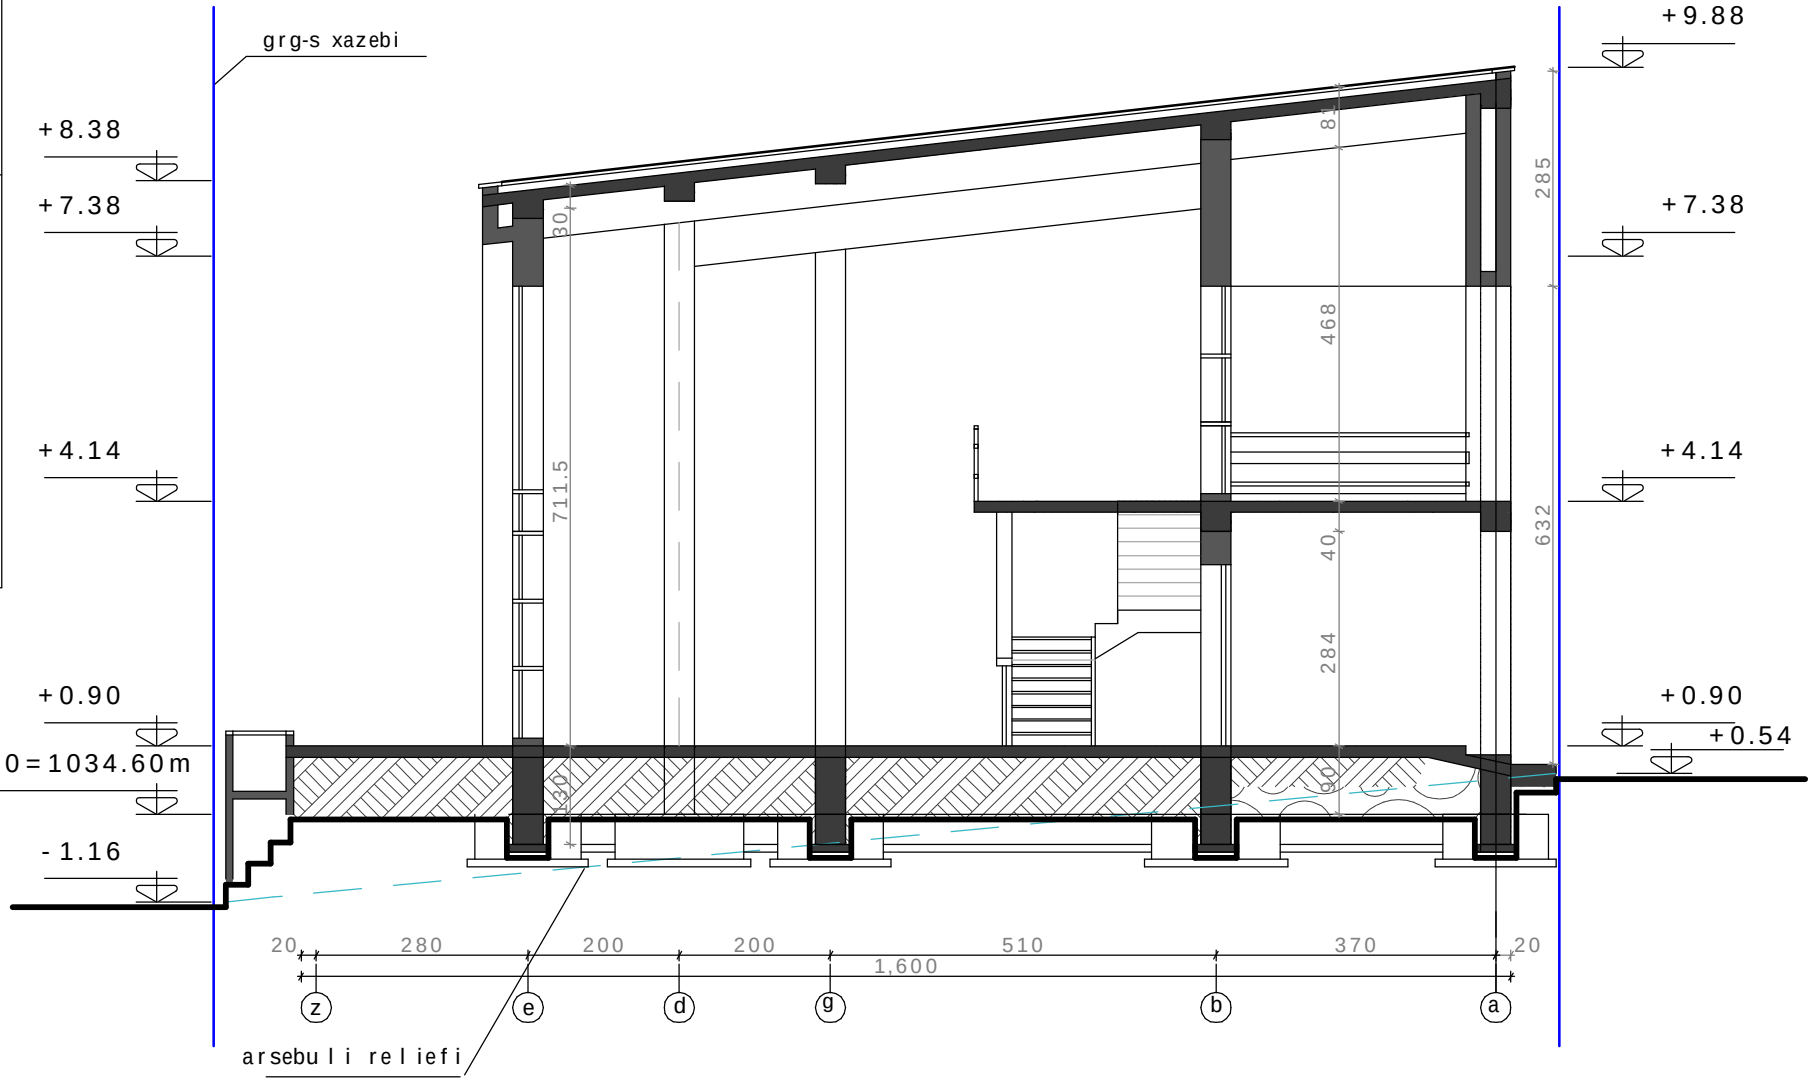


dasaxeleba: Wrili 1-1

Karkla

damkveTi: S.p.S "Sarafraz"

proeqti: ind. sacxovrebeli saxlebis kompleqsi (s.tabaxmela) (tipi C;nakv.#19)

arqiteqtori: d. tahzade

konstruqciebi: S. tahzade

interieri da eqsterieri: Smat infar

saangarishoa: daantkica

erTeuli: sm

masStabi: 1:100

formati: A4

proeqtis arqivis nomeri:

rev. 03


Tarigi: 13/07/13

furclis #: 12

furc. rba: 13

SeniSvna:

1. ±0.00=1034.60 m topogadaRebis mixedviT

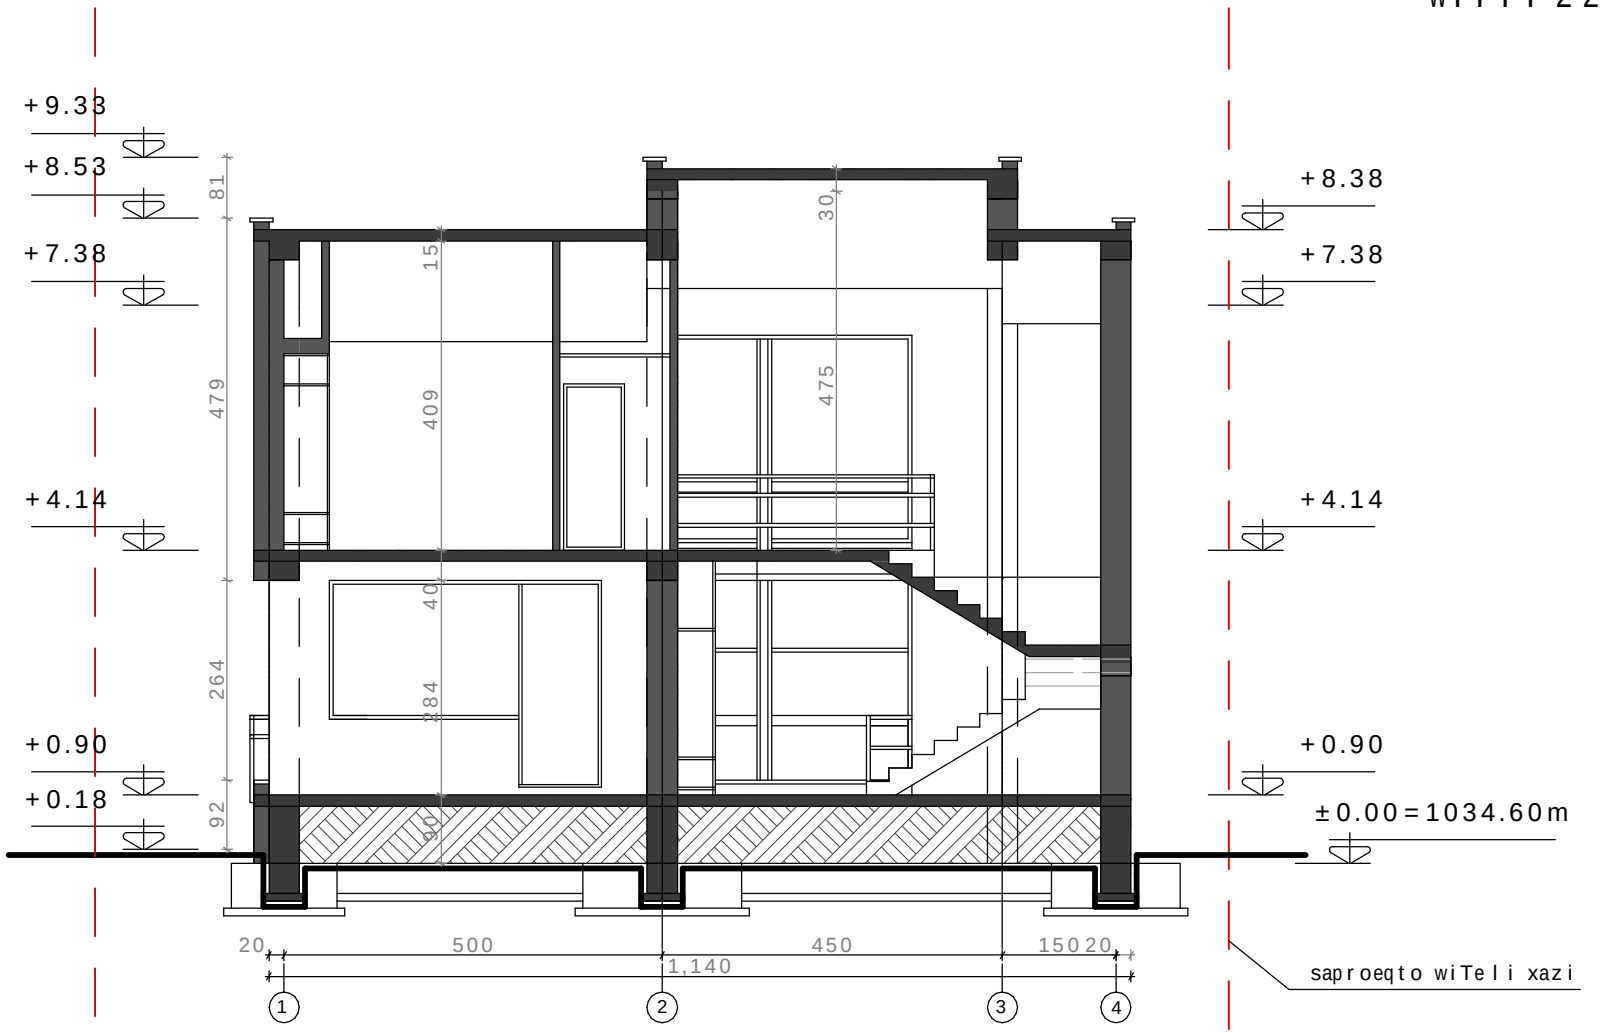

dasaxeleba: Wrili 2-2

damkveTi: S.p.s "Sarafraz"

proeqti: ind. sacxovrebeli saxlebis kompleqsi (s.tabaxmela) (tipi C,nakv.#19)

mTargmnelobiTi teqsti

arqiteqtoria d. tabizade

interieri da eqsterieri: Sm

atinfar daamtkica: Seanrowna: S. tabizade d. tabizade

erTeuli: Sm

masStabi: 1:100

formati: A4

proeqtis arqivis nomeri:

rev. 03

13/07/13

furcli #: 13

furc. rba: 13

SeniSvna:

1. ±0.00=1034.60 m topogadaRebis mixedviT