გენგეგმა მ-ბი 1:500

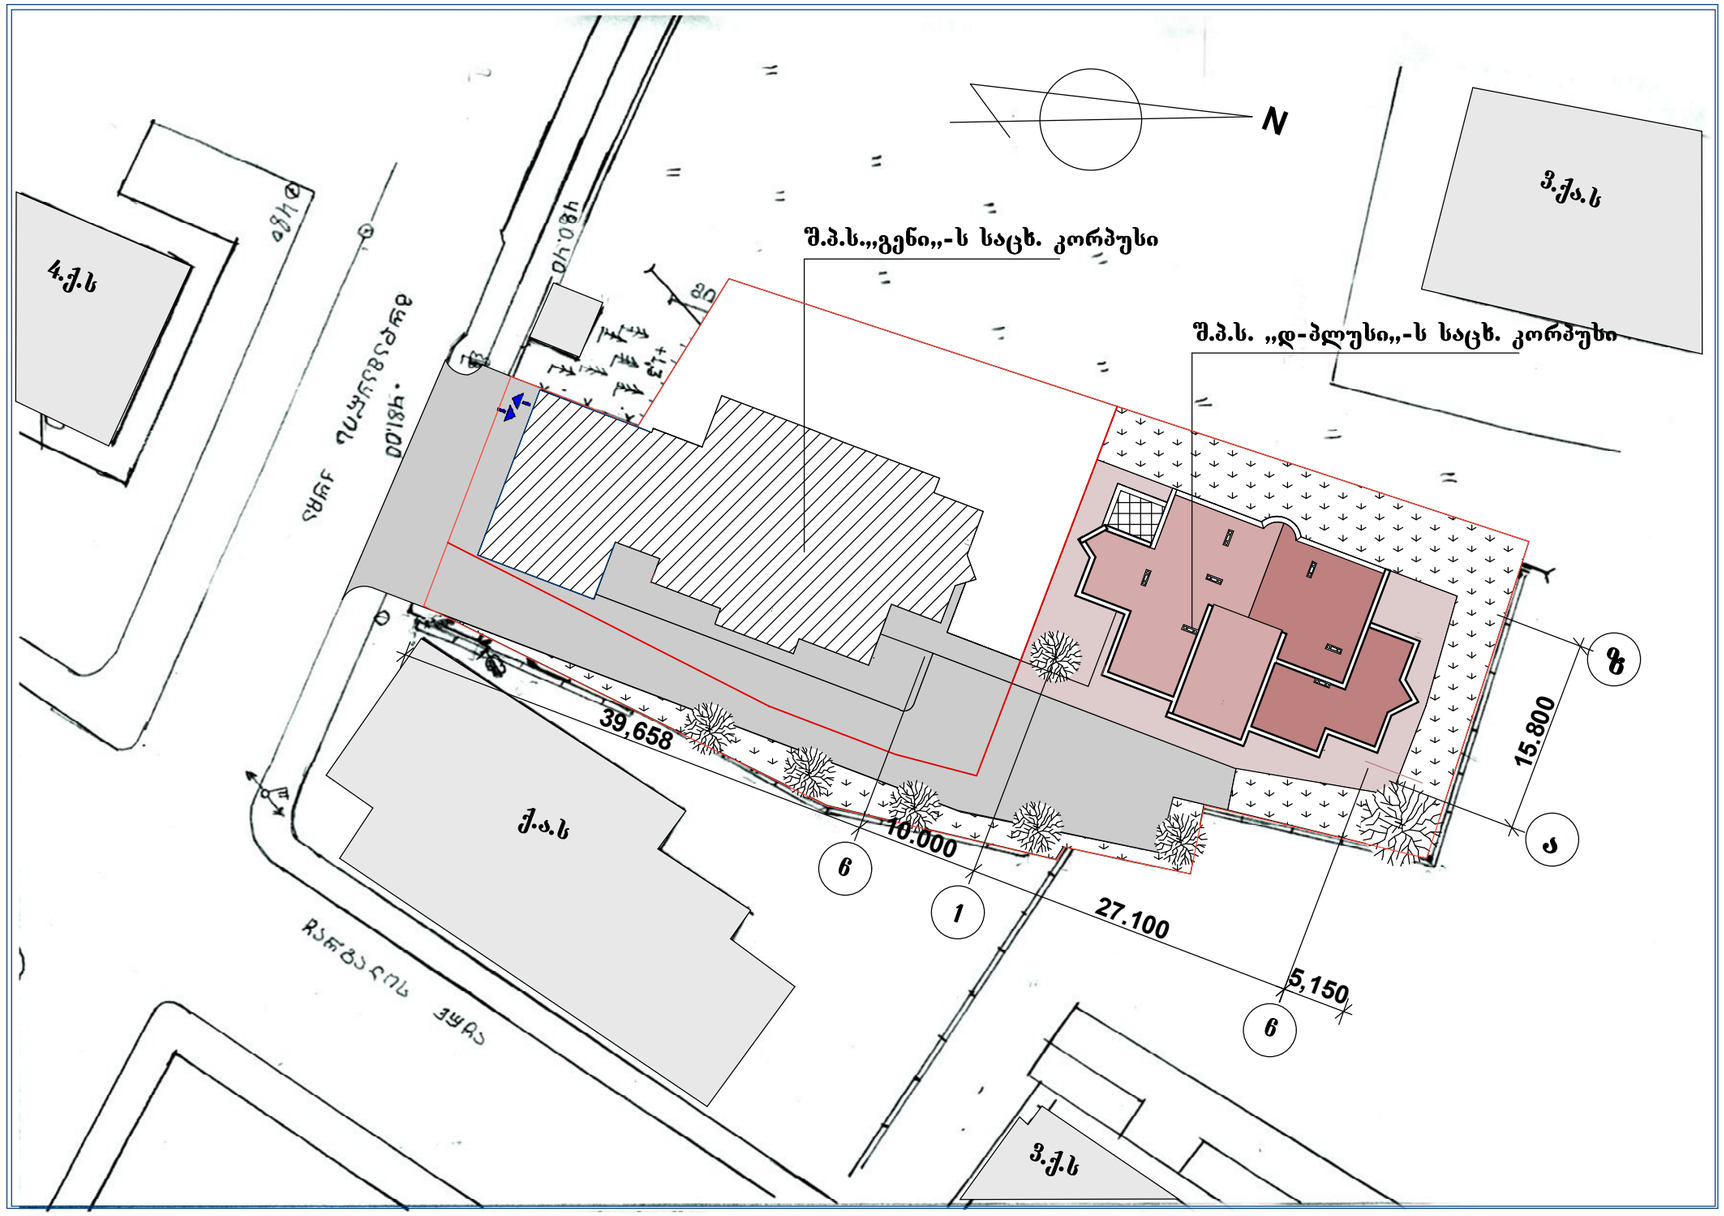

ექსპლიკაცია

1. საცხოვრებელი კორპუსი
2. ასფალტის საფარი
3. მწვანე საფარი

პირობითი აღნიშვნა

შ.პ.ს.„გენი„-ს საცხ. კორპუსი

შ.პ.ს. „დ-პლუსი„-ს საცხ. კორპ.