gegma -6.250 niSnuli ze m 1:100

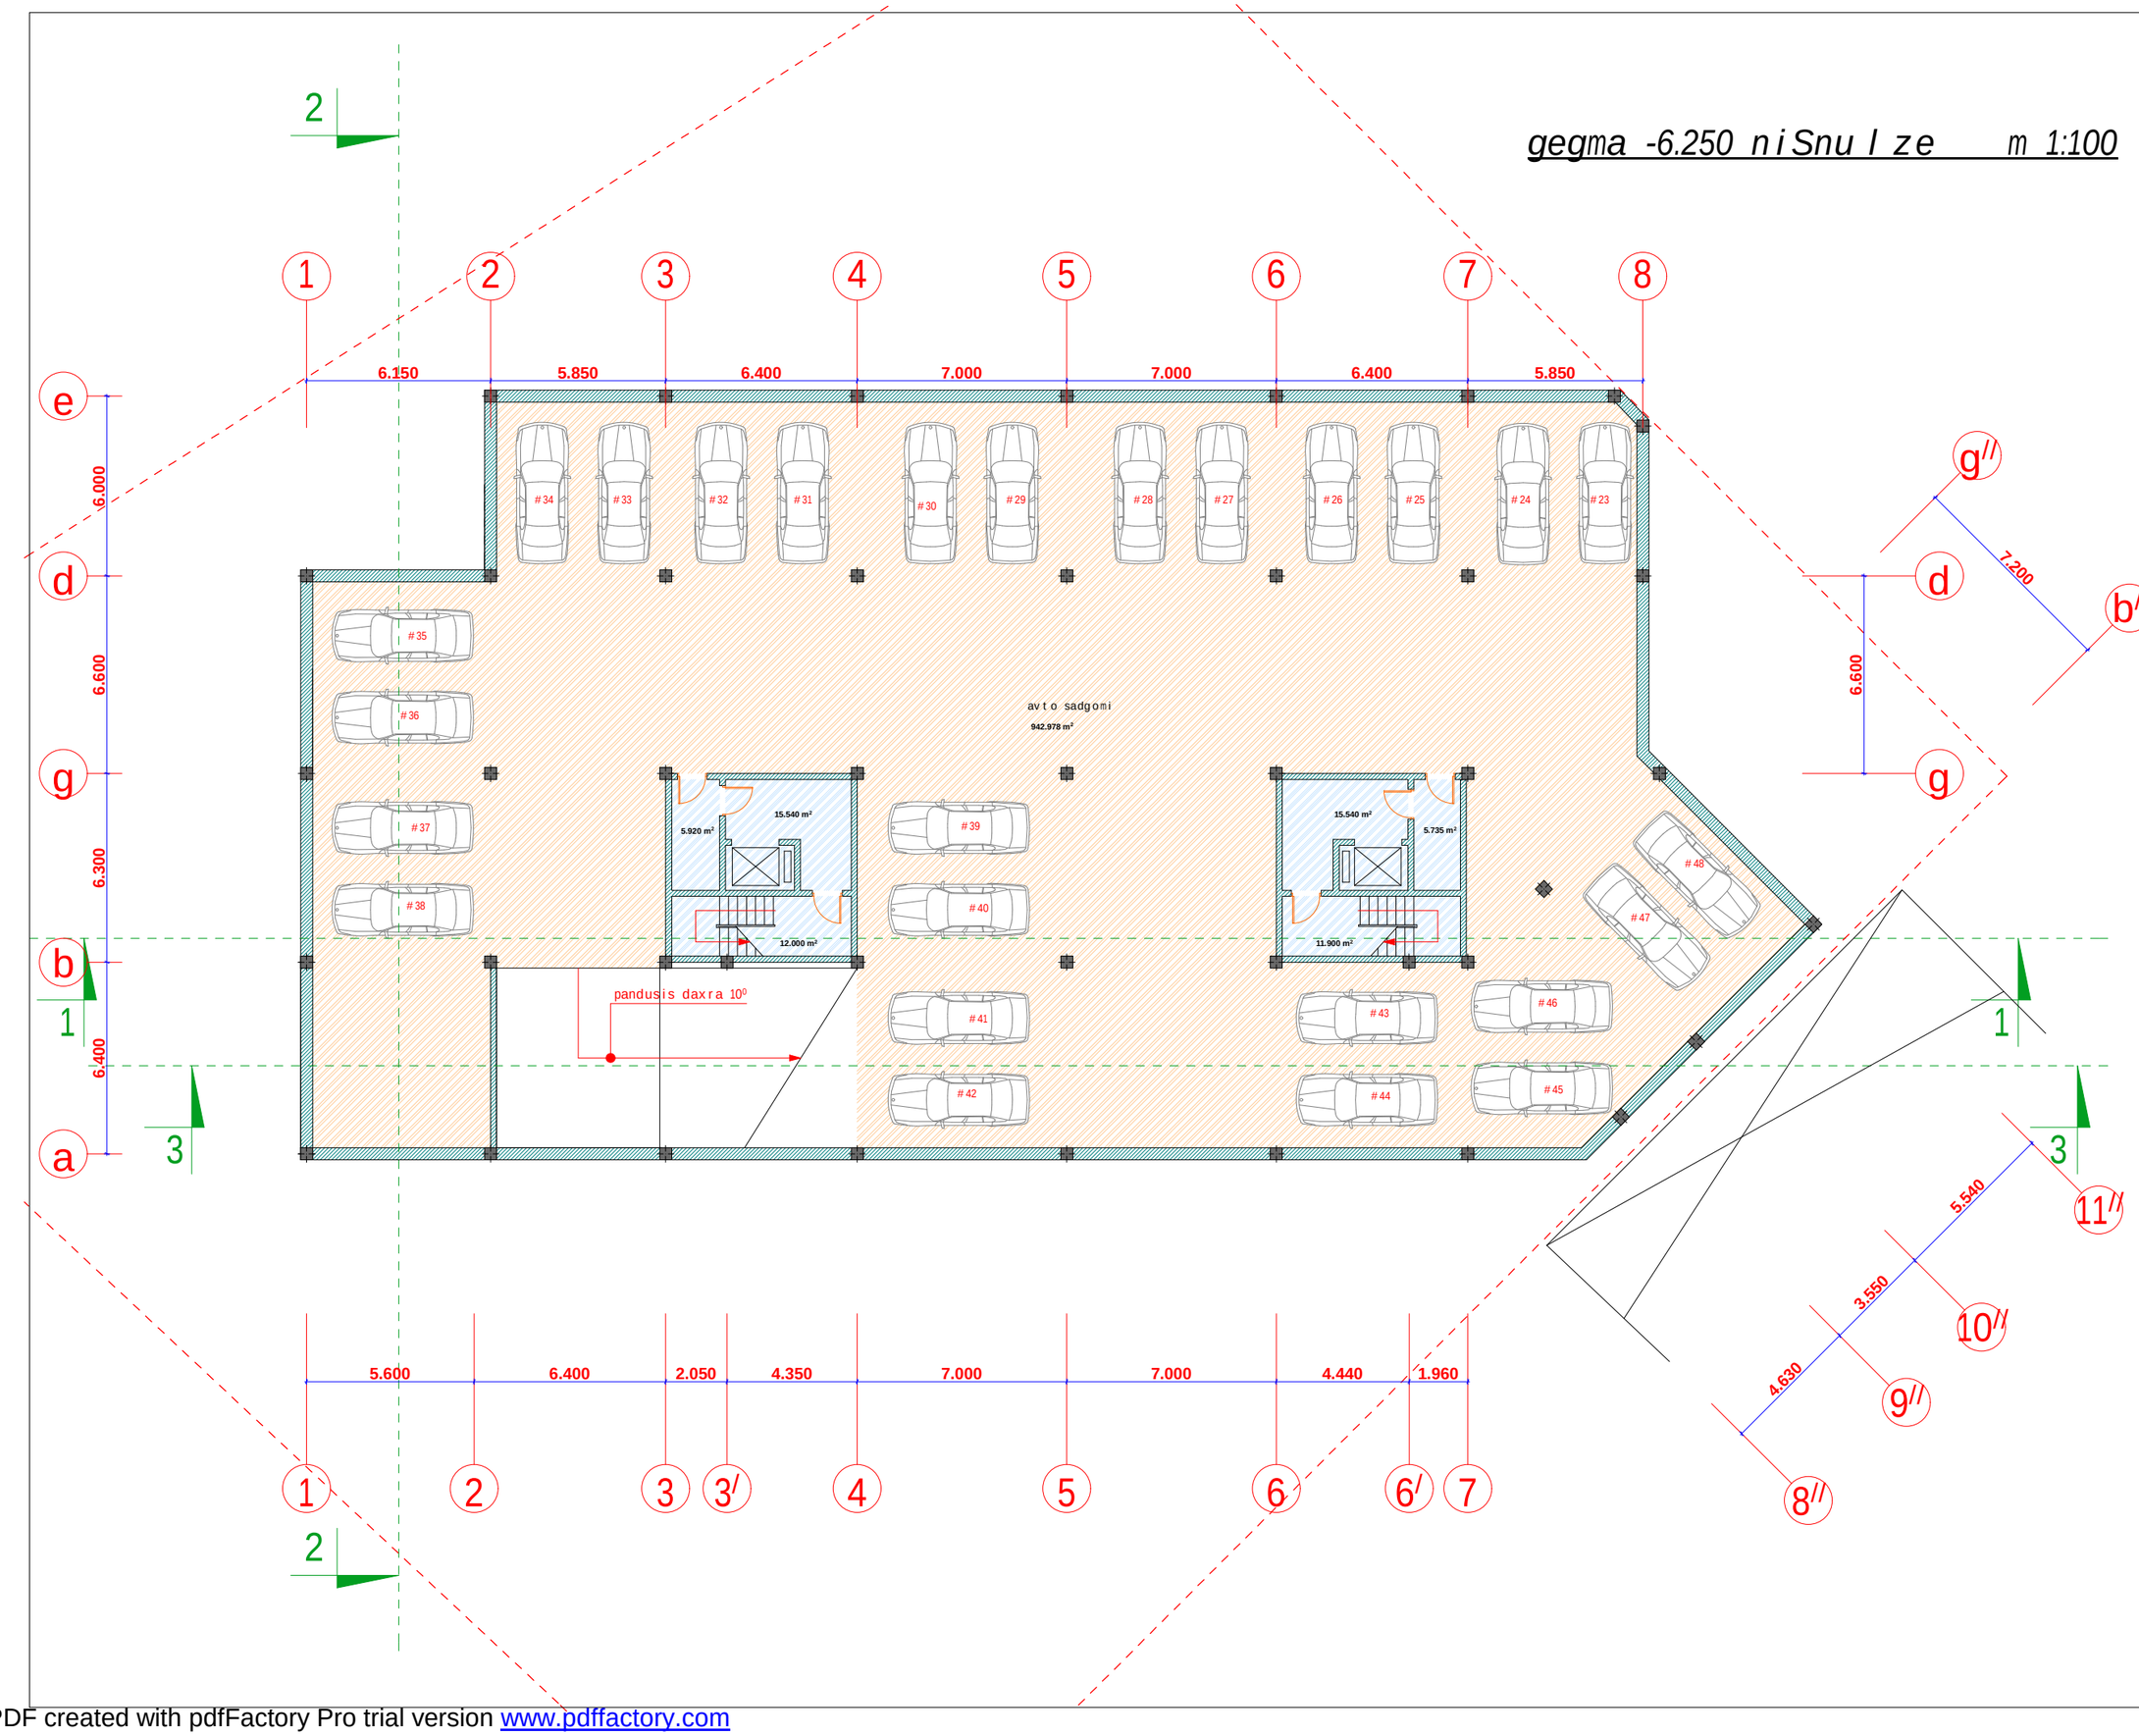

seven studio

S.p.s. "seven studio"
mis. q. Tbilisi 9 Zmis q. #2
tel: 893 310 840

#	saxelwodeba	farTi

damkveTi:
m. gamyreliZe

proeqtis saxelwodeba:
mravalbiniani
sacxovrebeli
saxli

misamarTi:
q. Tbilisi,
yifSiZis quCa #9

gvari	g. moniava	g. moniava					m. qavTaraZe	
xelmowera								
	direqtori	arqiteqtori					Seasrula	

dakveTa	
stadia	pr
furceli	
furclebi	
masStabi	1:200
TariRi	11/11/2013

PDF created with pdfFactory Pro trial version www.pdffactory.com

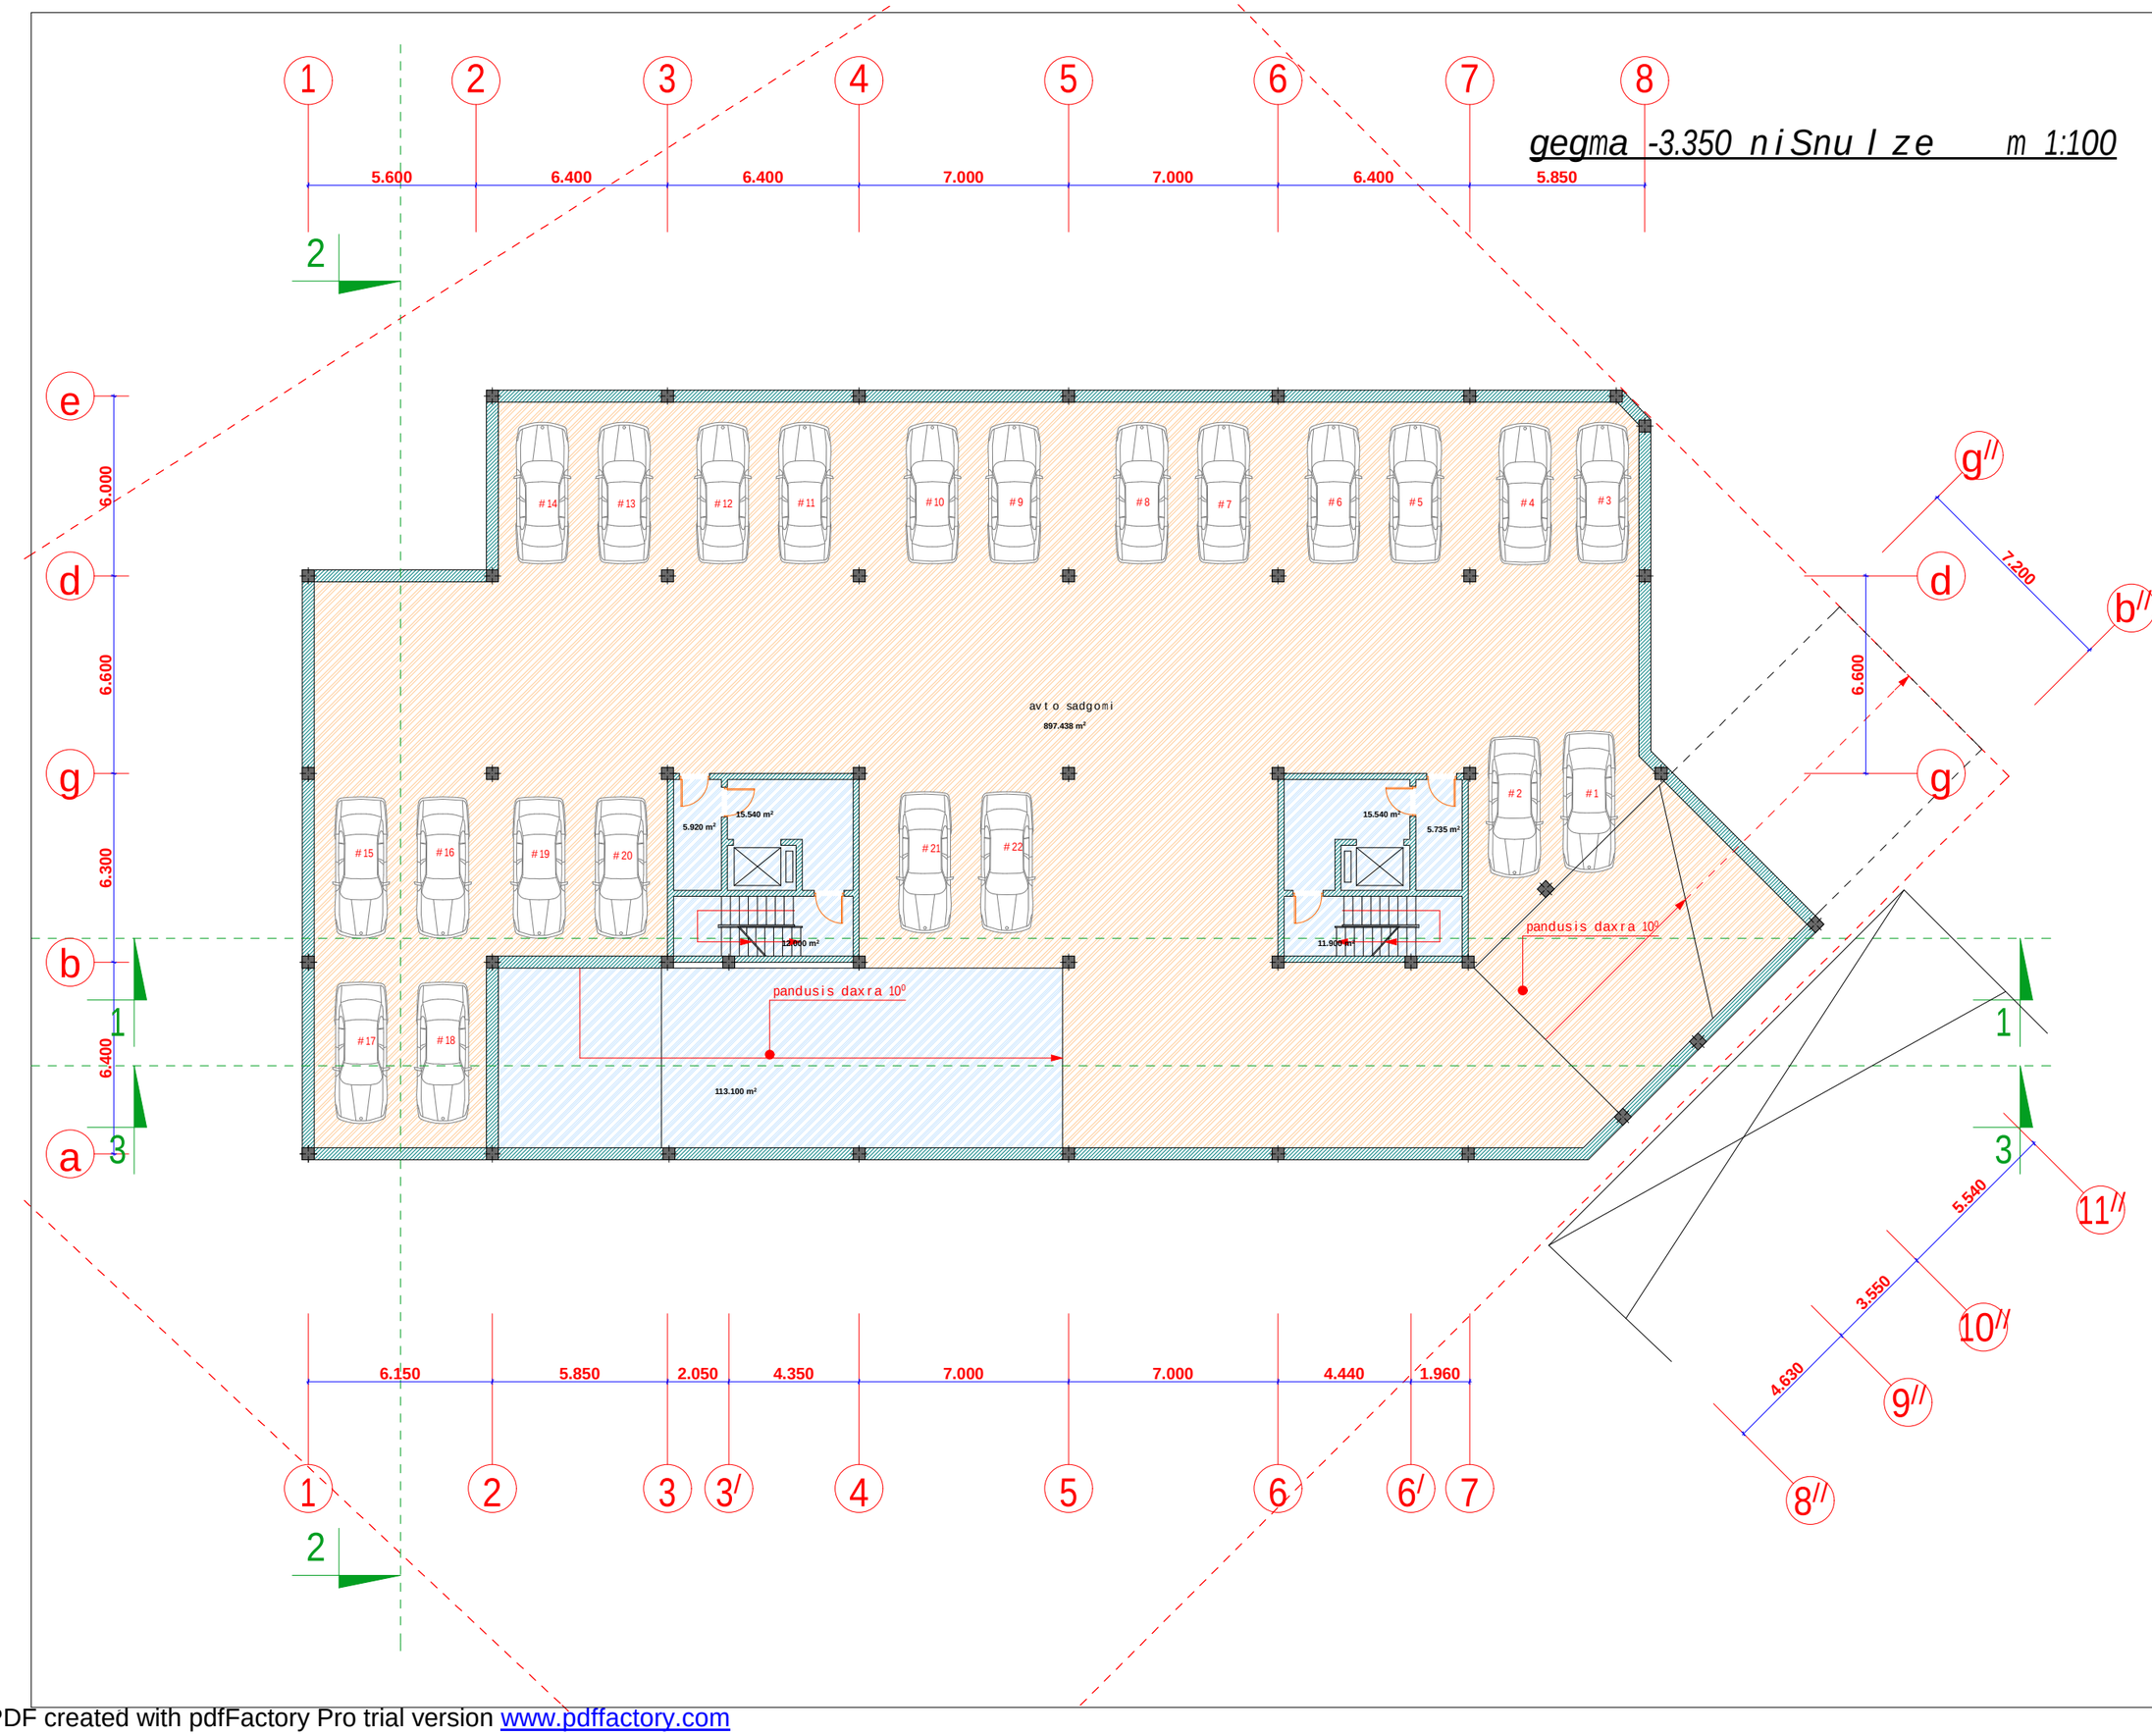

seven studio

S.p.s. "seven studio"
mis. q. Tbilisi 9 Zmis q. #2
tel: 893 310 840

#	saxelwodeba	fariTi

damkveTi:
m. gamyreliZe

proeqtis saxelwodeba:
mravalbiniani sacxovrebeli saxli

misamarTi:
q. Tbilisi, yifSiZis quCa #9

gvari	g. moniava	g. moniava					m. qavTaraZe	
xelmowera								
	direqtori	arqiteqtori					Seasrula	

dakveTa	
stadia	pr
furceli	
furclebi	
masStabi	1:200
TariRi	11/11/2013

PDF created with pdfFactory Pro trial version www.pdffactory.com

gegma 0.000 niSnuLze m 1:100

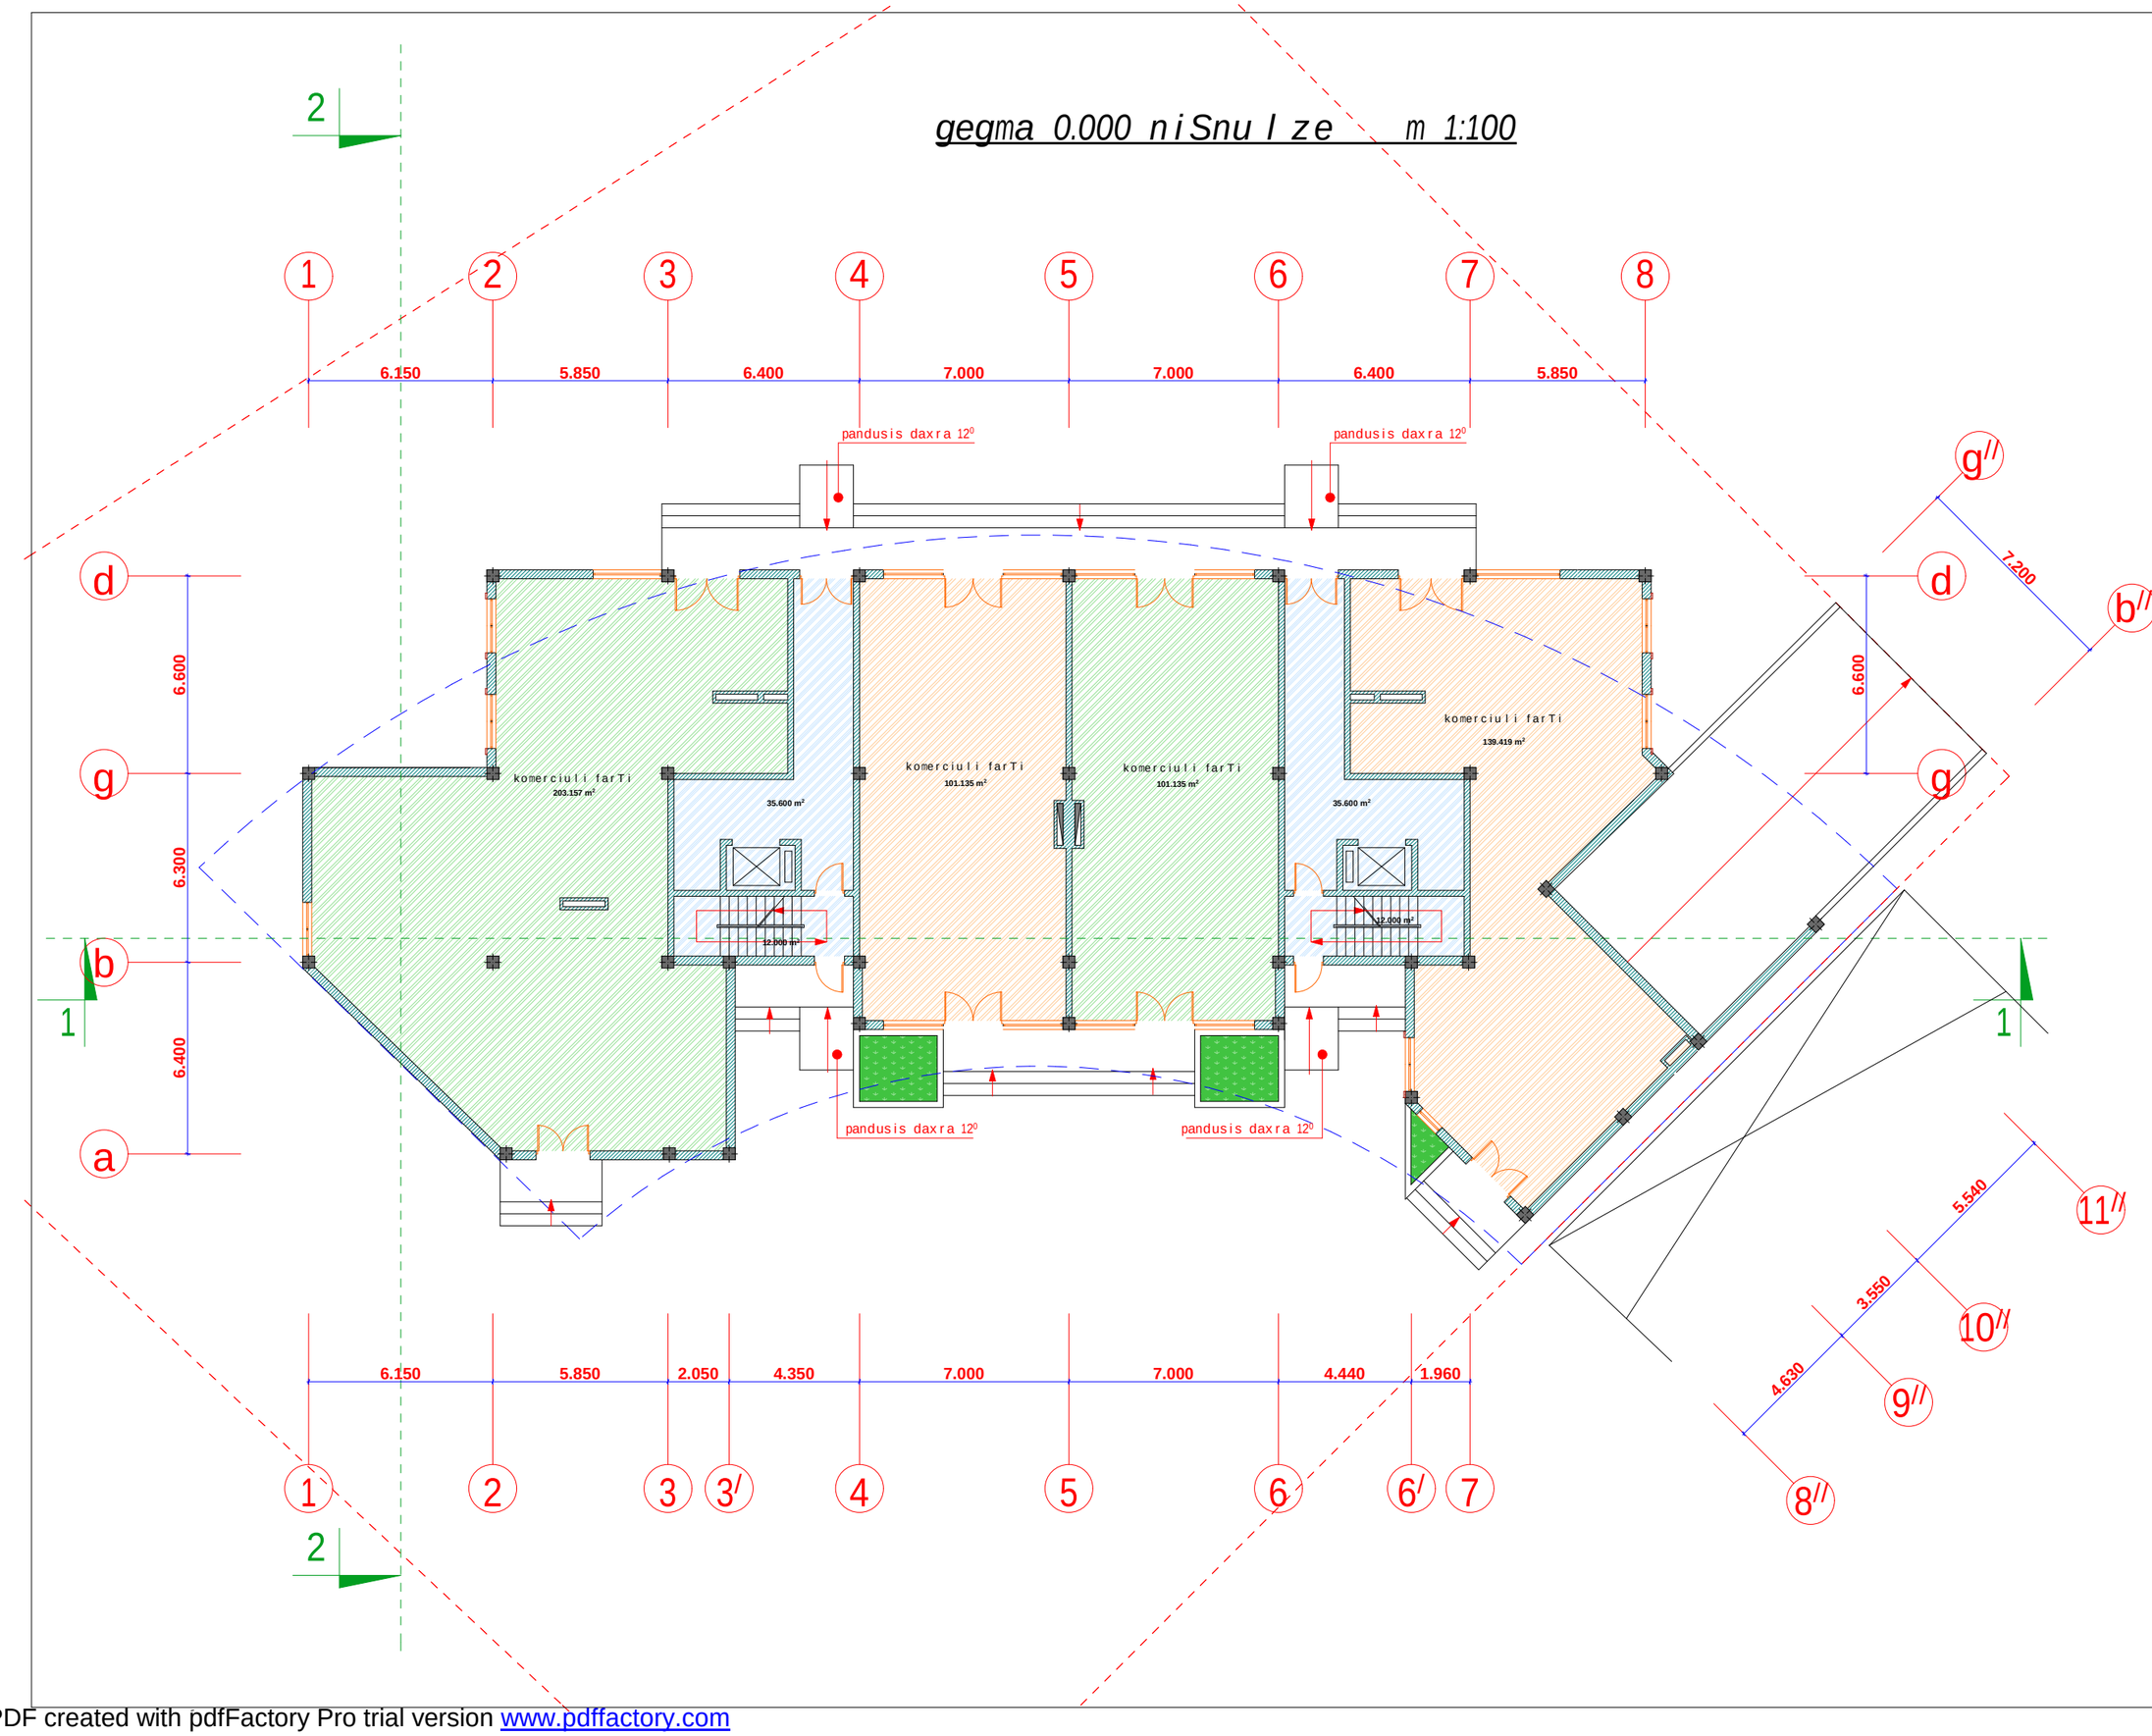

seven studio

S.p.s. "seven studio"
mis. q. Tbilisi 9 Zmis q. #2
tel. 893 310 840

#	saxelwodeba	farTi

damkveTi:
m. gamyreliZe

proeqtis saxelwodeba:
mravalbiniani sacxovrebeli saxli

misamarTi:
q. Tbilisi, yifSiZis quCa #9

gvari	g. moniava	g. moniava				m. qavTaraZe	
xelmowera							
	direqtori	arqiteqtori				Seasrula	

dakveTa	
stadia	pr
furceli	
furclebi	
masStabi	1:200
TariRi	11/11/2013

PDF created with pdfFactory Pro trial version www.pdffactory.com

tipiuri sarTulis gegma + 4.900 niSnulze m 1:100

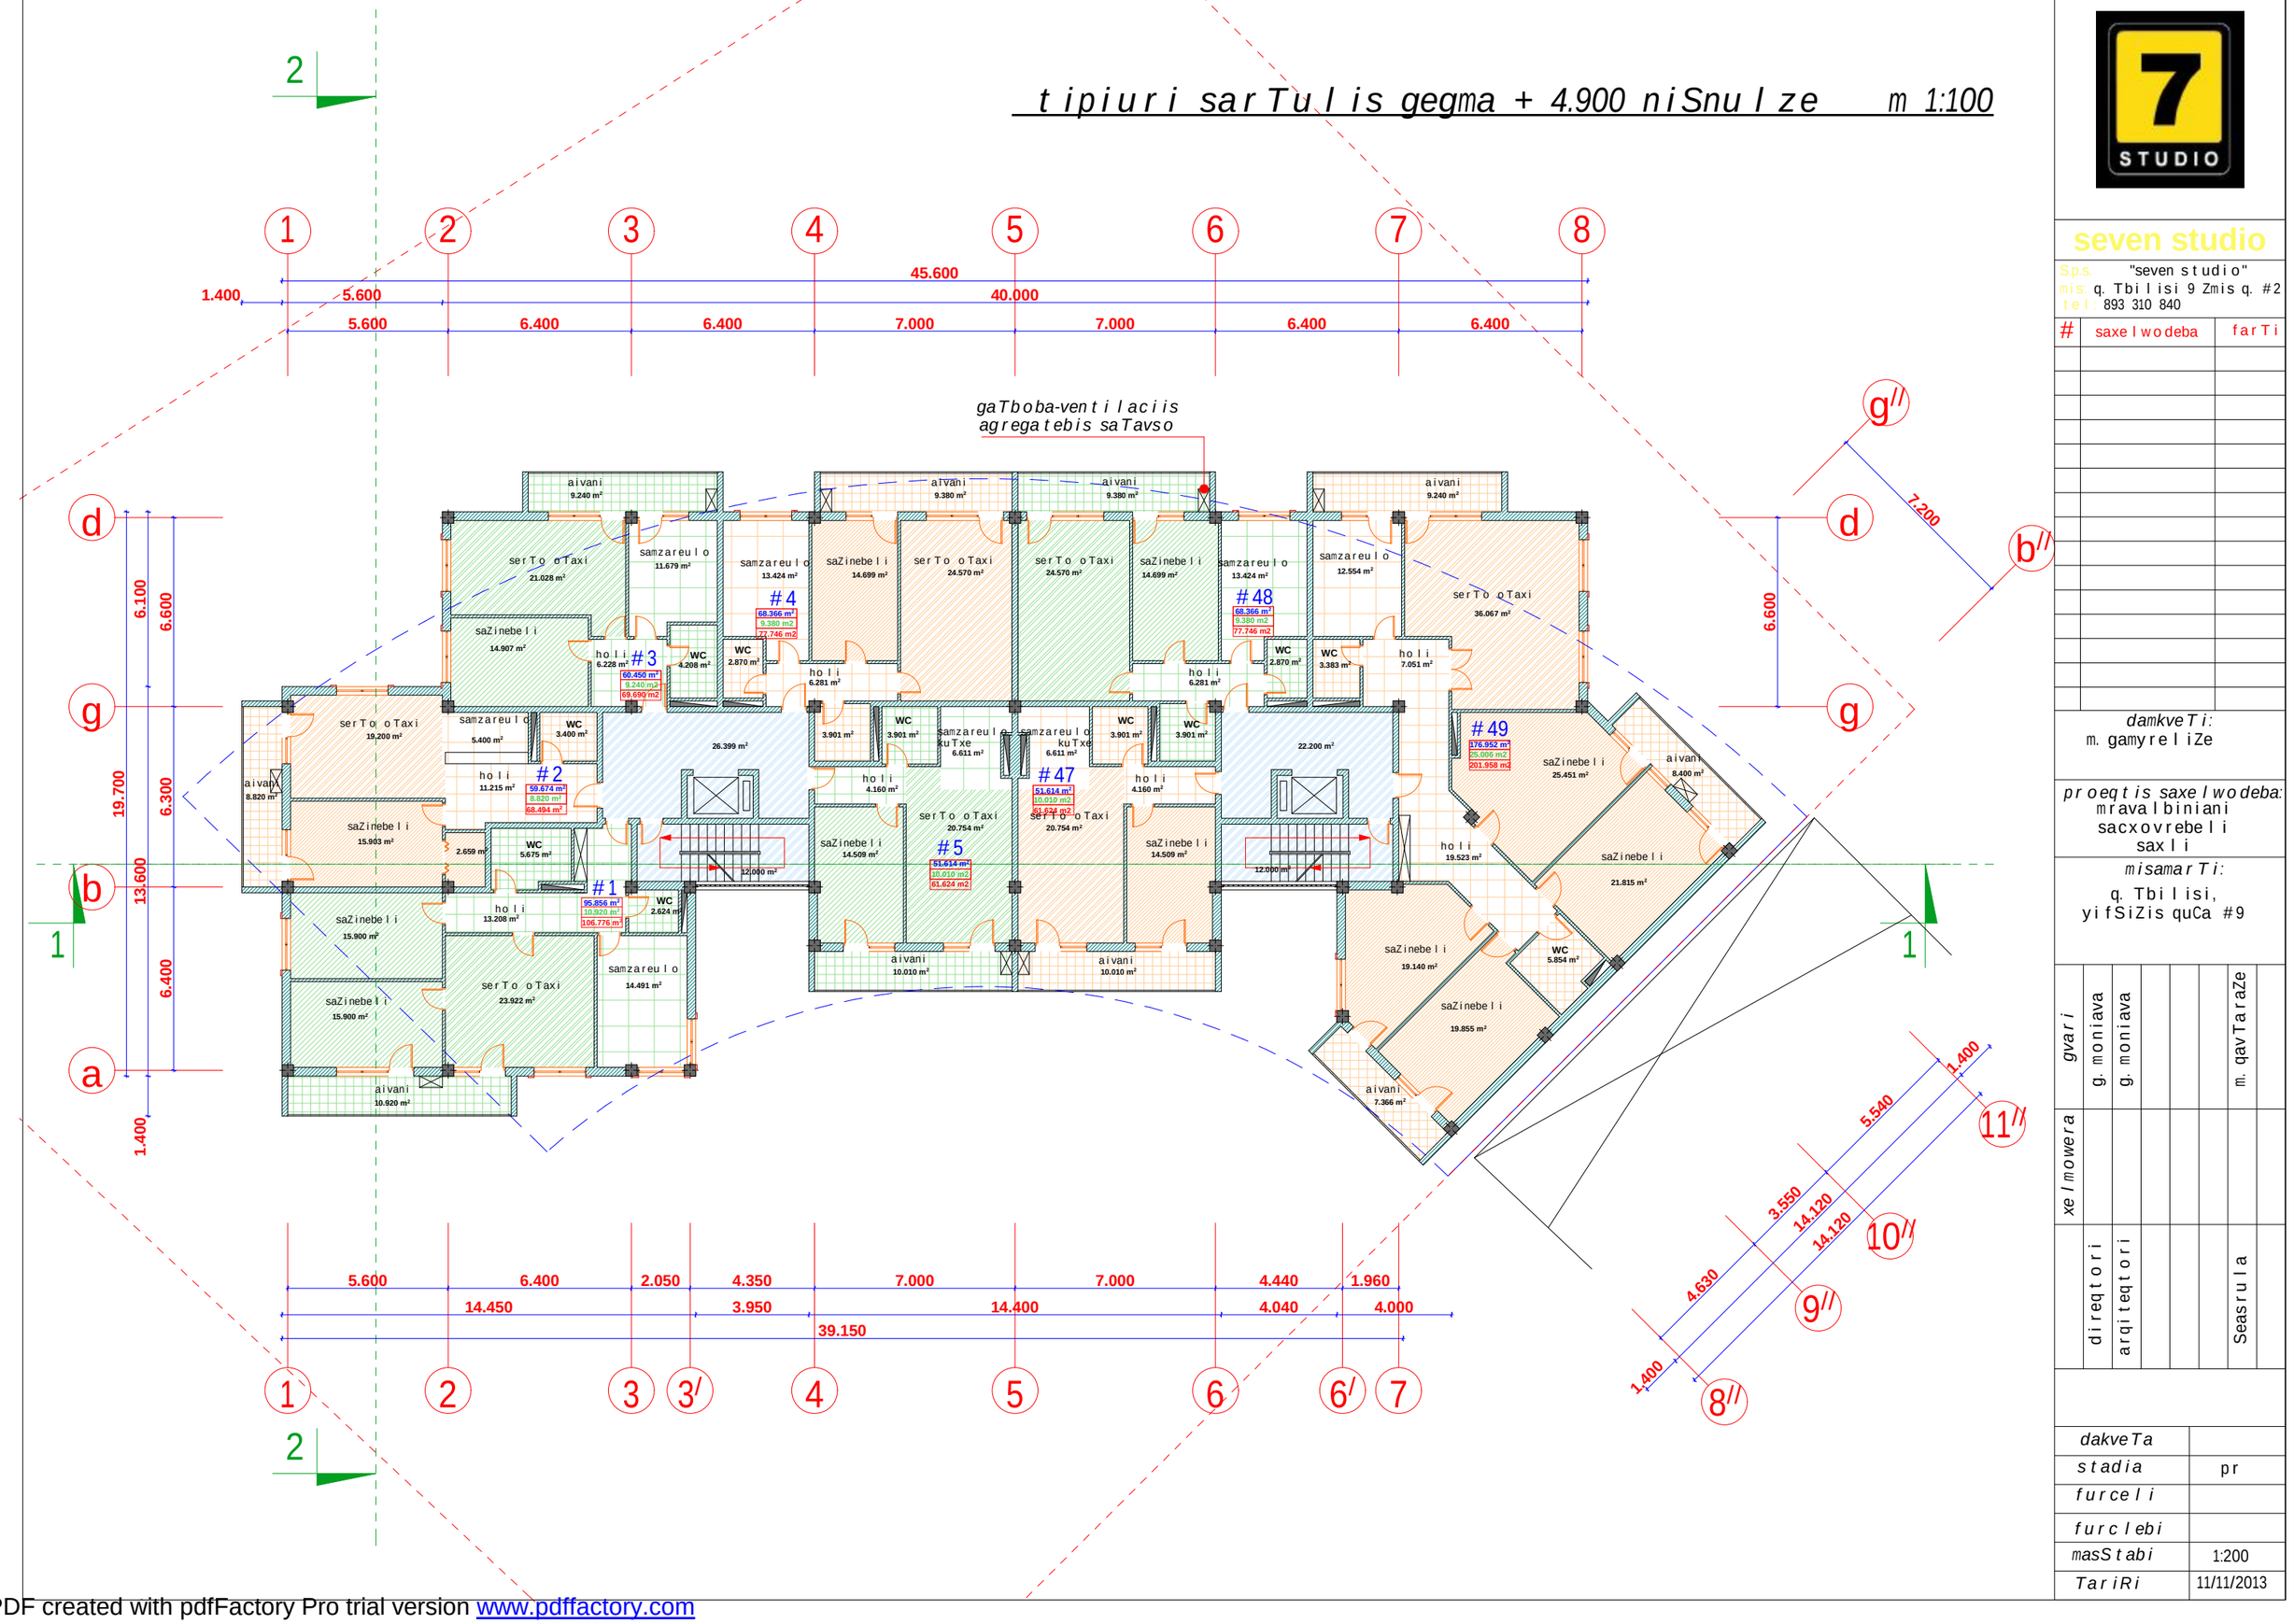

seven studio

S.p.s. "seven studio"
mis. q. Tbilisi 9 Zmis q. #2
tel 893 310 840

#	saxelwodeba	farTi

damkveTi:
m. gamyreliZe

proeqtis saxelwodeba:
mravalbiniani sacxovrebeli saxli

misamarTi:
q. Tbilisi, yifSiZis quCa #9

gvari	g. moniava	g. moniava				m. qavTaraZe
xelmowera						
	direqtori	arqiteqtori				Seasrula

dakveTa	
stadia	pr
furceli	
furclebi	
masStabi	1:200
TariRi	11/11/2013

PDF created with pdfFactory Pro trial version www.pdffactory.com

gegma + 8.200 niSnuLze m 1:100

gaTboba-ventiliaciis agregatebis saTavso

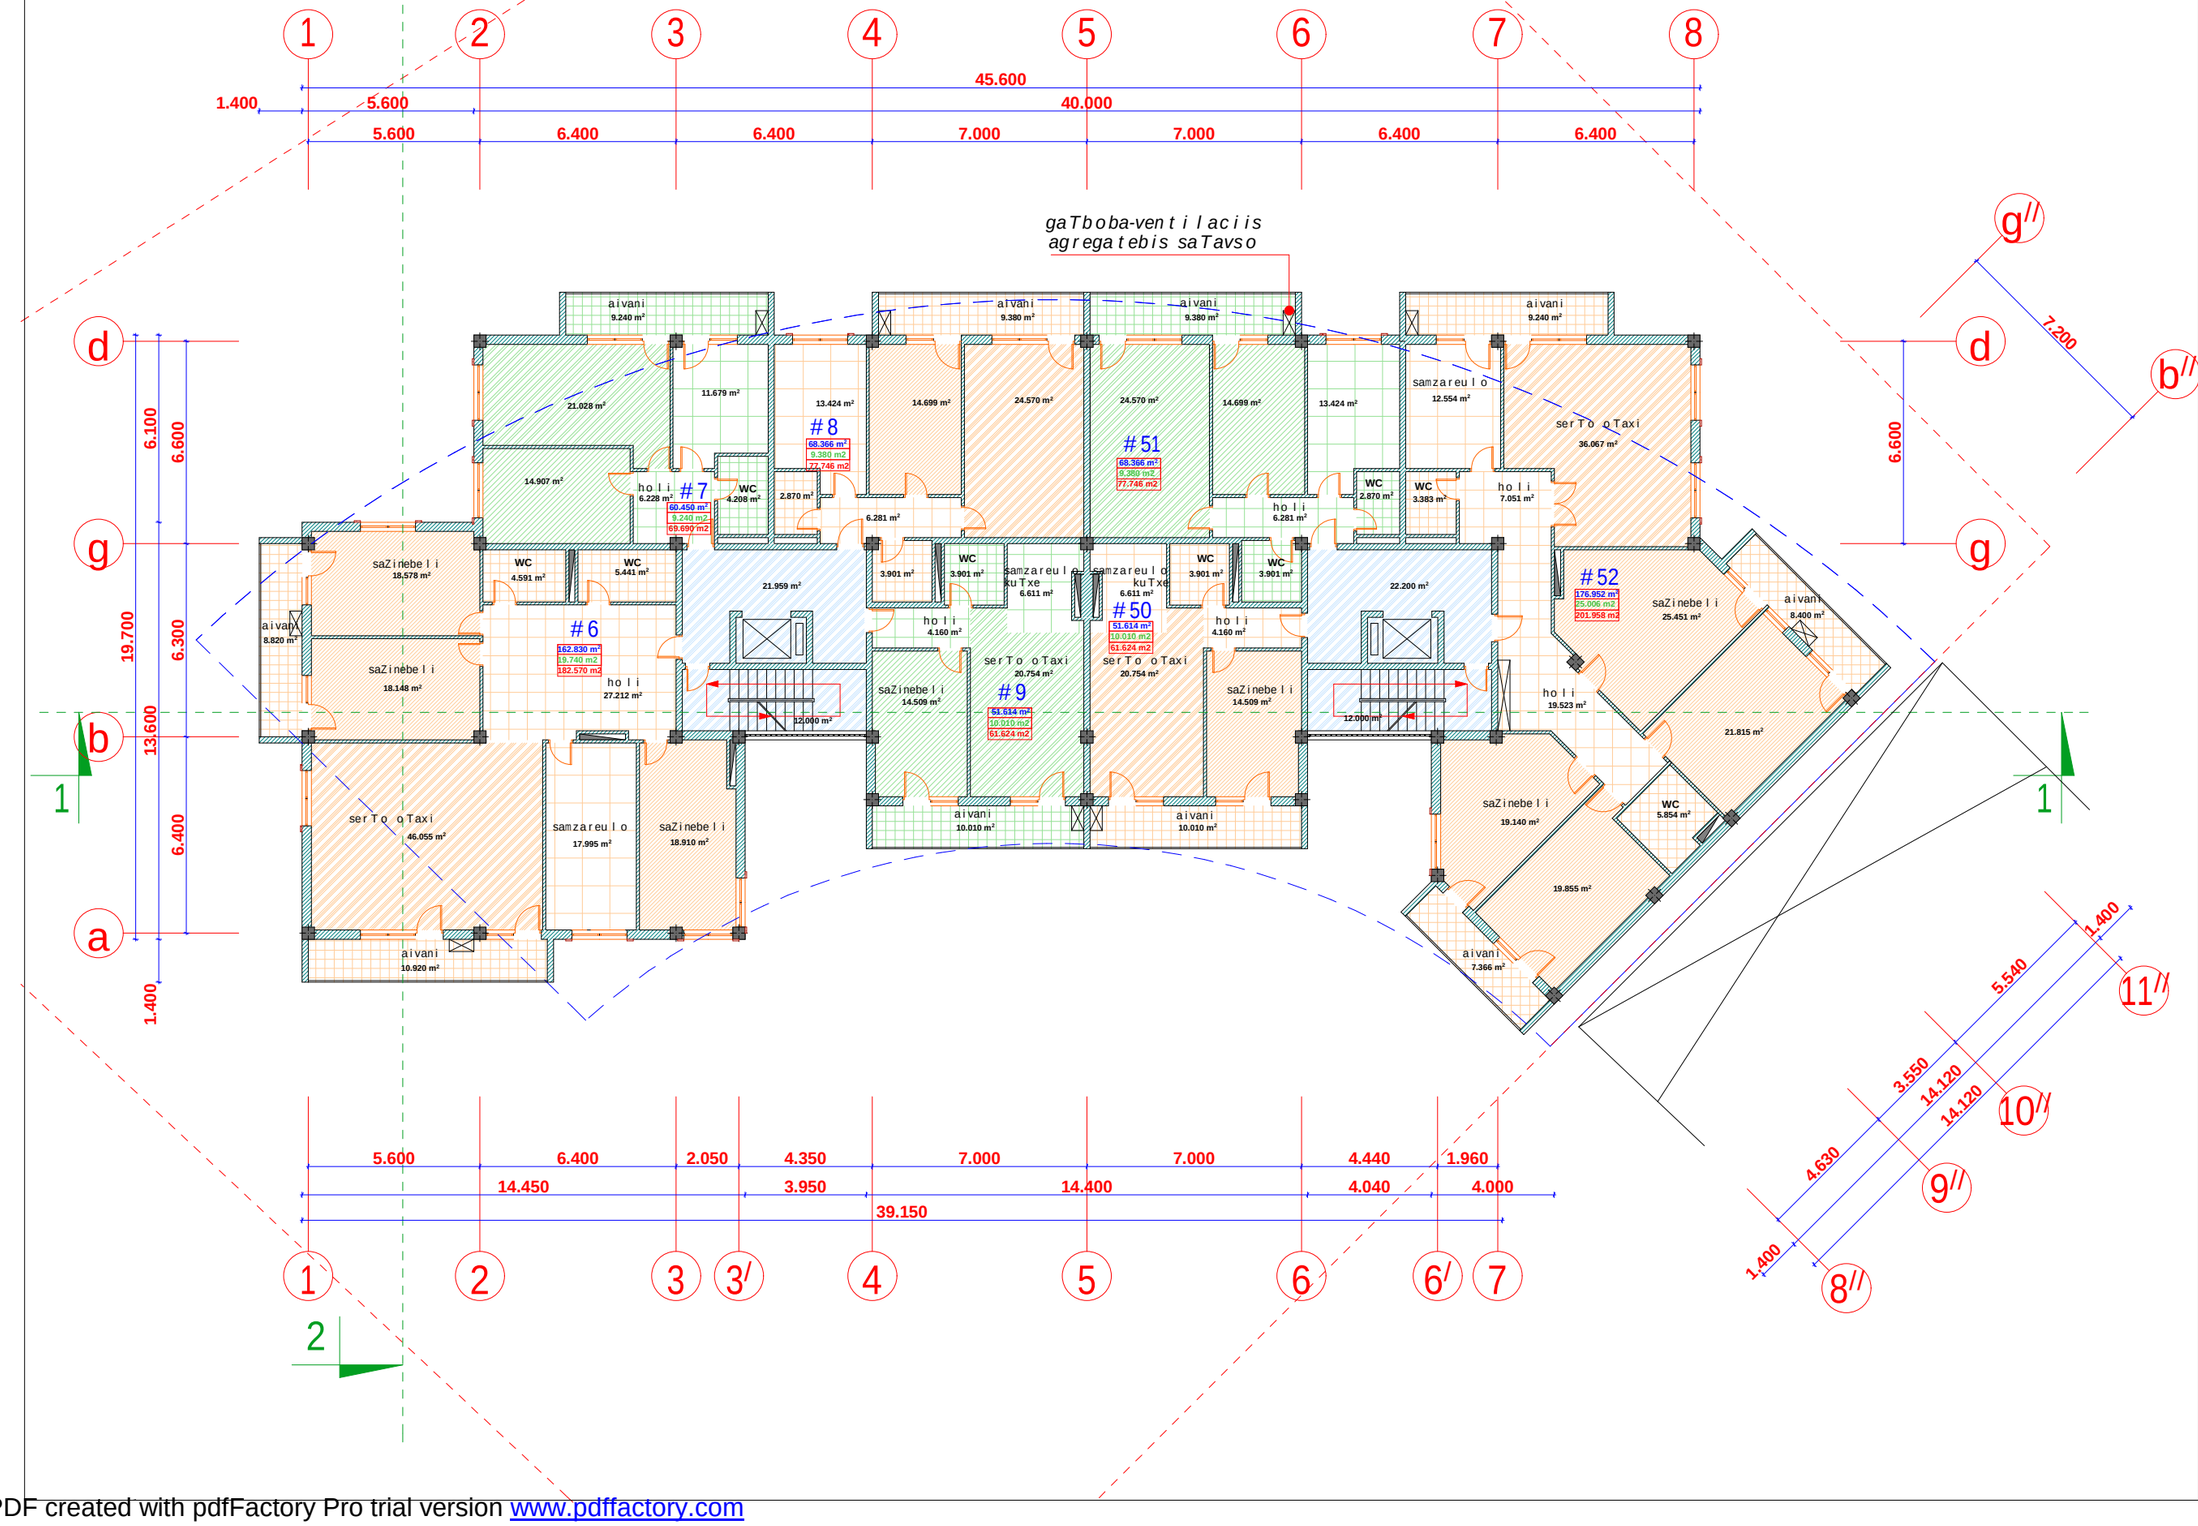

seven studio

S.p.s. "seven studio"
mis. q. Tbilisi 9 Zmis q. #2
tel 893 310 840

#	saxelwodeba	farTi

damkveTi:
m. gamyreliZe

proeqtis saxelwodeba:
mravalbiniani sacxovrebeli saxli

misamarTi:
q. Tbilisi, yifSiZis quCa #9

gvari							
	g. moniava	g. moniava				m. qavTaraZe	
xelmowera							
	direqtori	arqiteqtori				Seasrula	

dakveTa	
stadia	pr
furceli	
furclebi	
masStabi	1:200
TariRi	11/11/2013

PDF created with pdfFactory Pro trial version www.pdffactory.com

gegma + 11.500 niSnuLze m 1:100

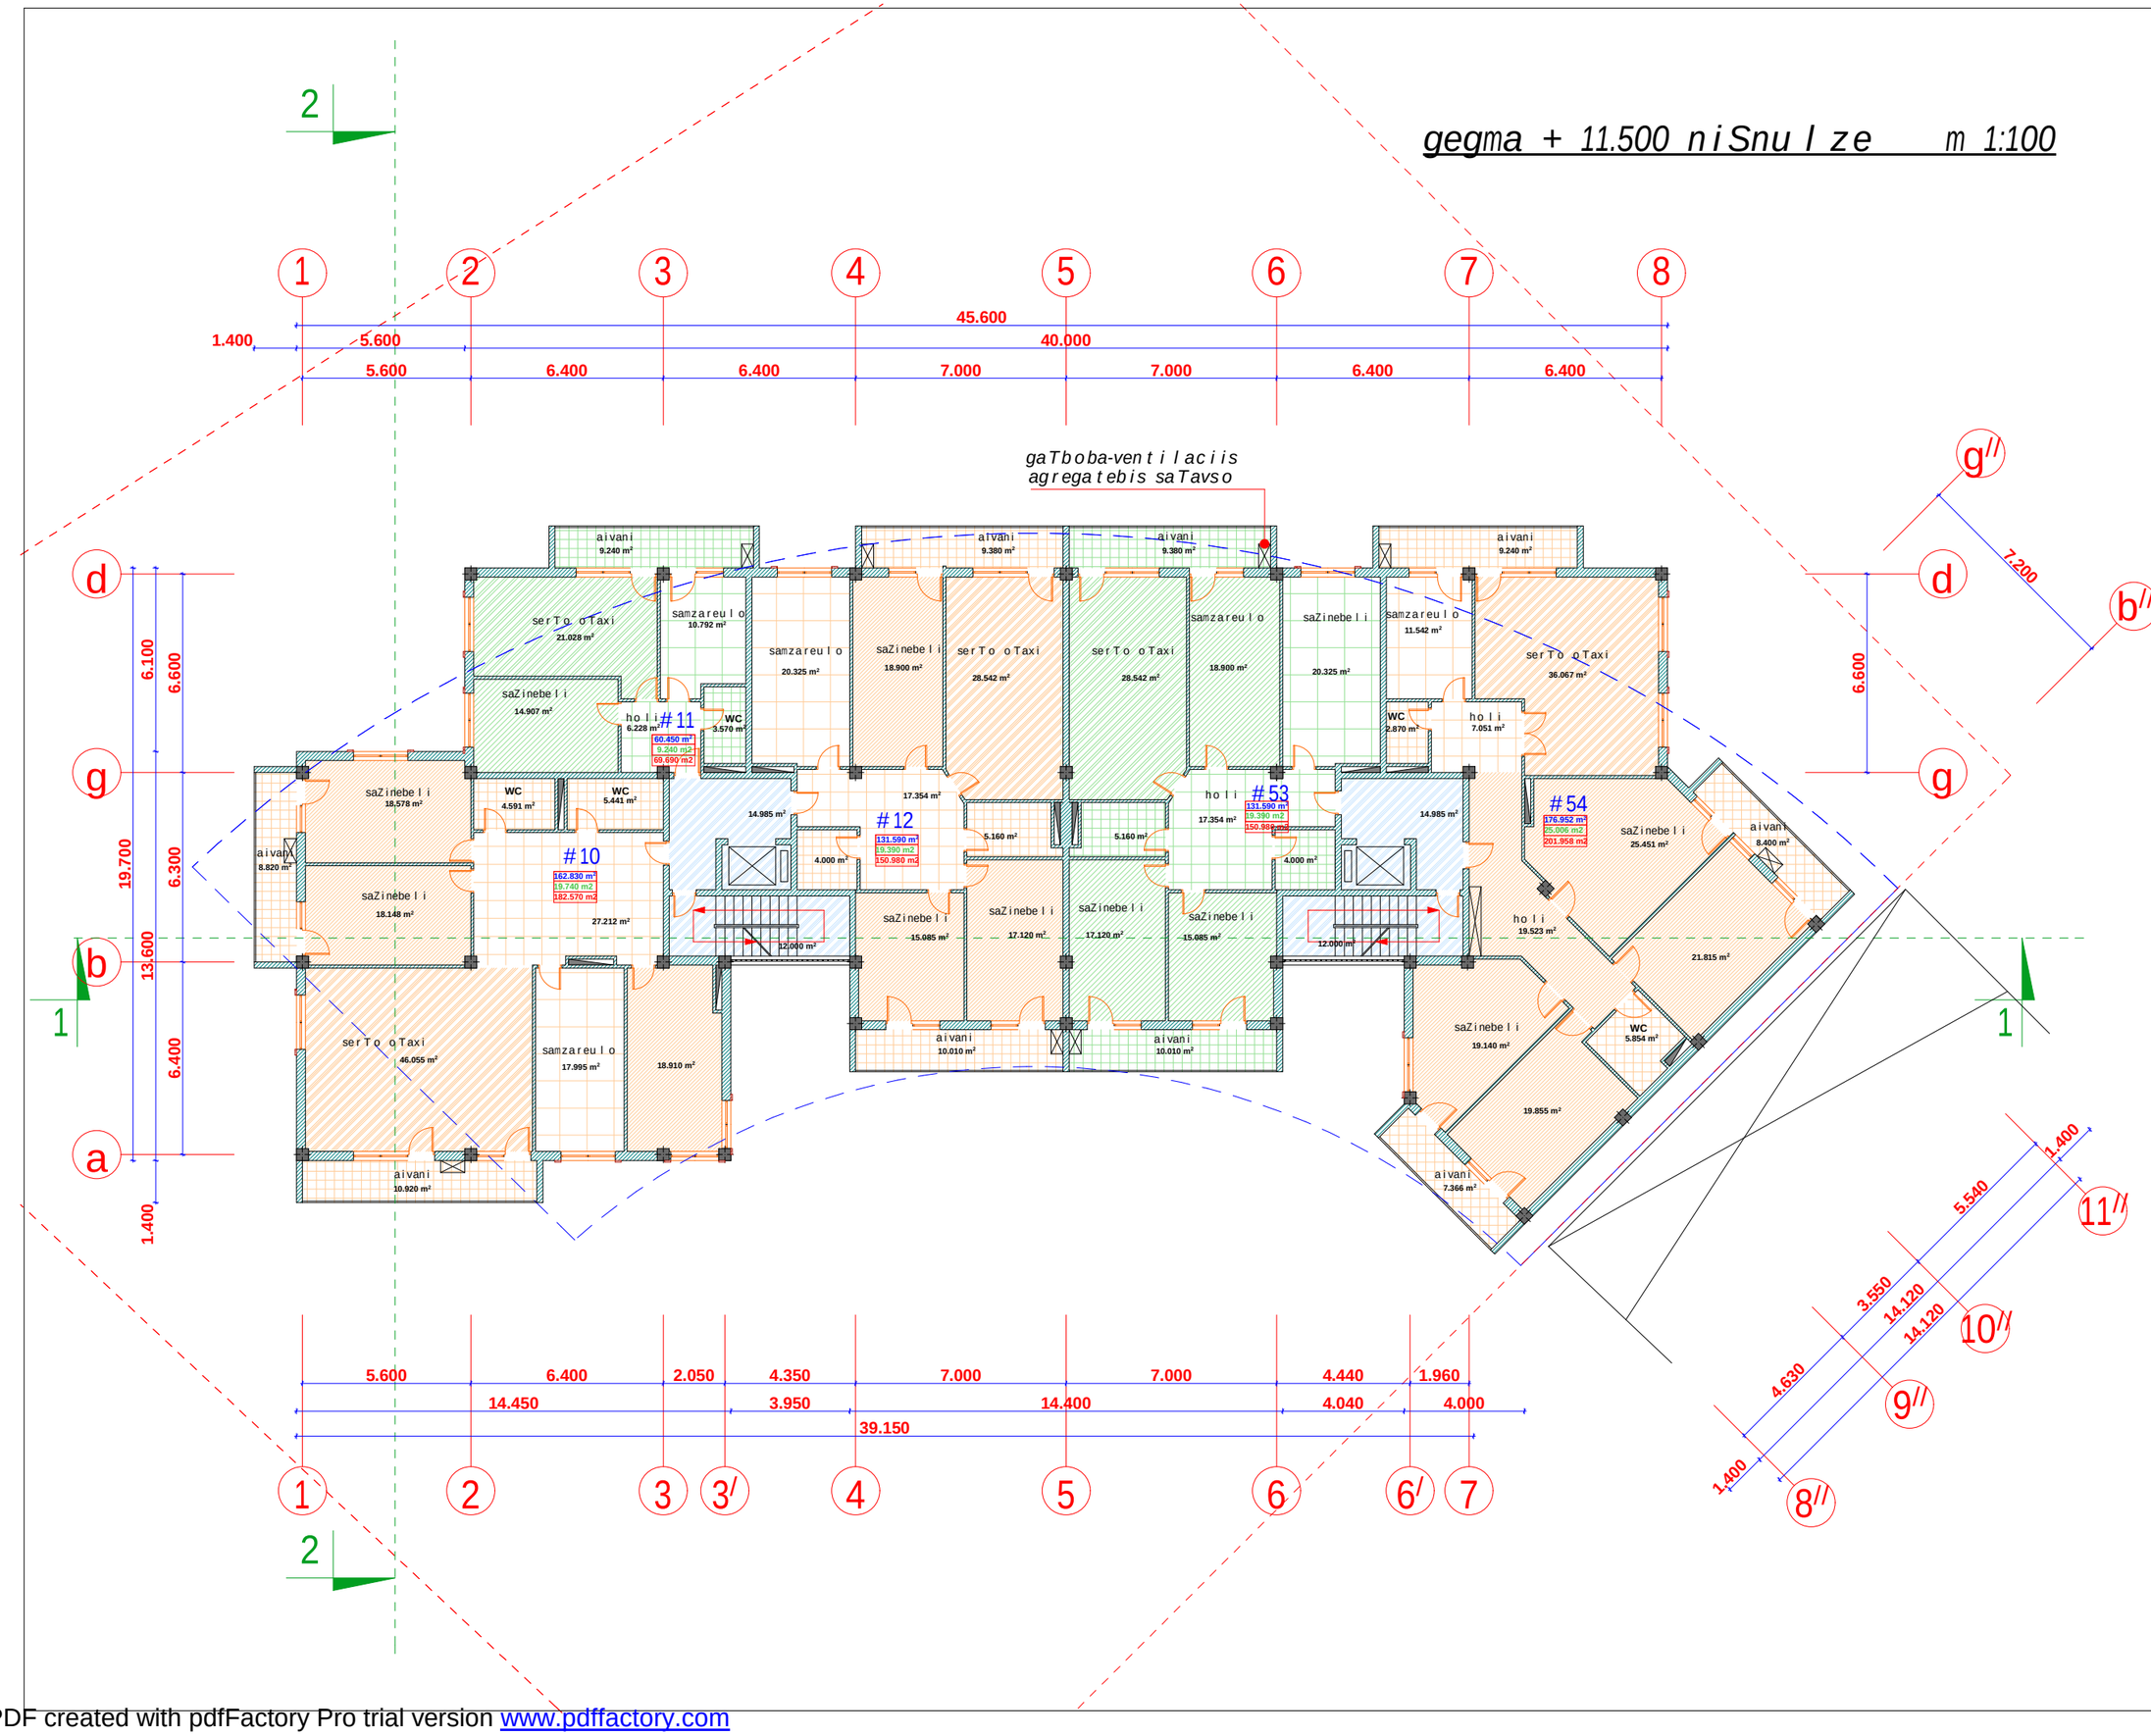

seven studio
S.p.s. "seven studio"
mis. q. Tbilisi 9 Zmis q. #2
tel 893 310 840

#	saxelwodeba	farTi

damkveTi:
m. gamyreliZe

proeqtis saxelwodeba:
mravalbiniani sacxovrebeli saxli

misamarTi:
q. Tbilisi, yifSiZis quCa #9

gvari	g. moniava	g. moniava					m. qavTaraZe	
xelmowera								
	direqtori	arqiteqtori					Seasrula	

dakveTa	
stadia	pr
furceli	
furclebi	
masStabi	1:200
TariRi	11/11/2013

PDF created with pdfFactory Pro trial version www.pdffactory.com

gegma + 14.800 niSnuLze m 1:100

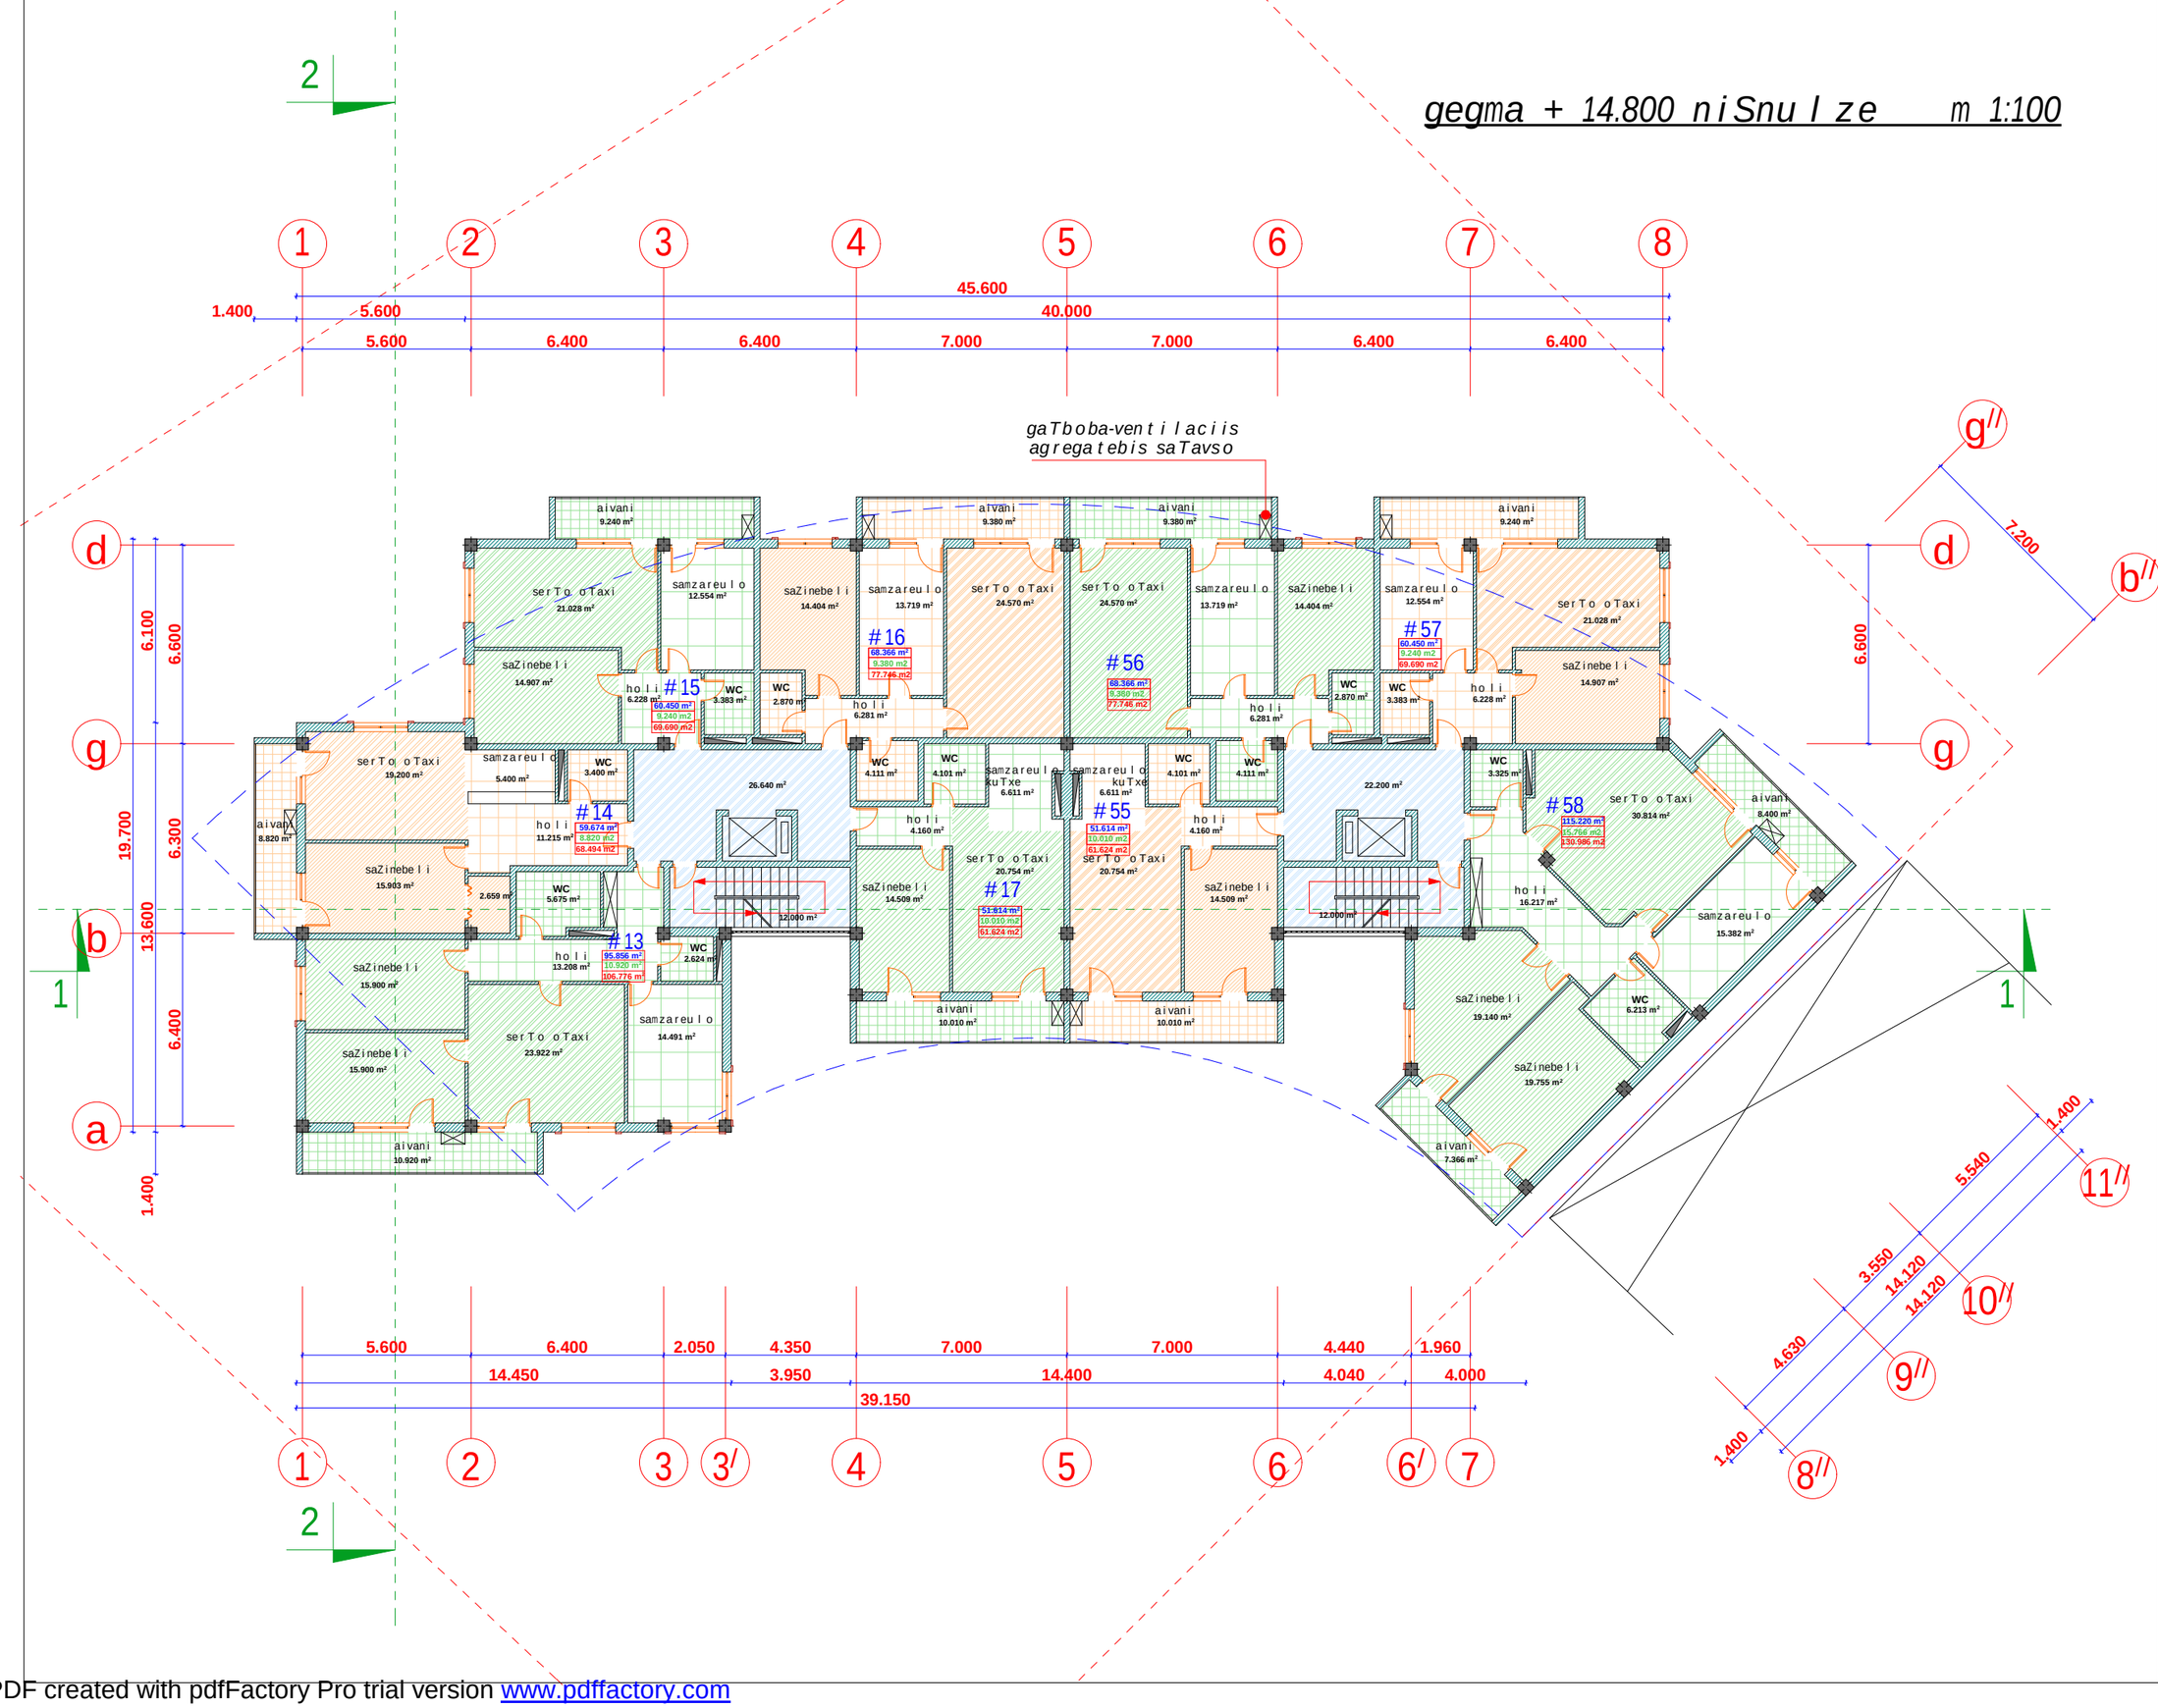

seven studio

S.p.s. "seven studio"
mis. q. Tbilisi 9 Zmis q. #2
tel 893 310 840

#	saxelwodeba	farTi

damkveTi:
m. gamyreliZe

proeqtis saxelwodeba:
mravalbiniani sacxovrebeli saxli

misamarTi:
q. Tbilisi, yifSiZis quCa #9

gvari	g. moniava	g. moniava				m. qavTaraZe	
xelmowera							
	direqtori	arqiteqtori				Seasrula	

dakveTa	
stadia	pr
furceli	
furclebi	
masStabi	1:200
TariRi	11/11/2013

PDF created with pdfFactory Pro trial version www.pdffactory.com

gegma + 18.100 niSnuLze m 1:100

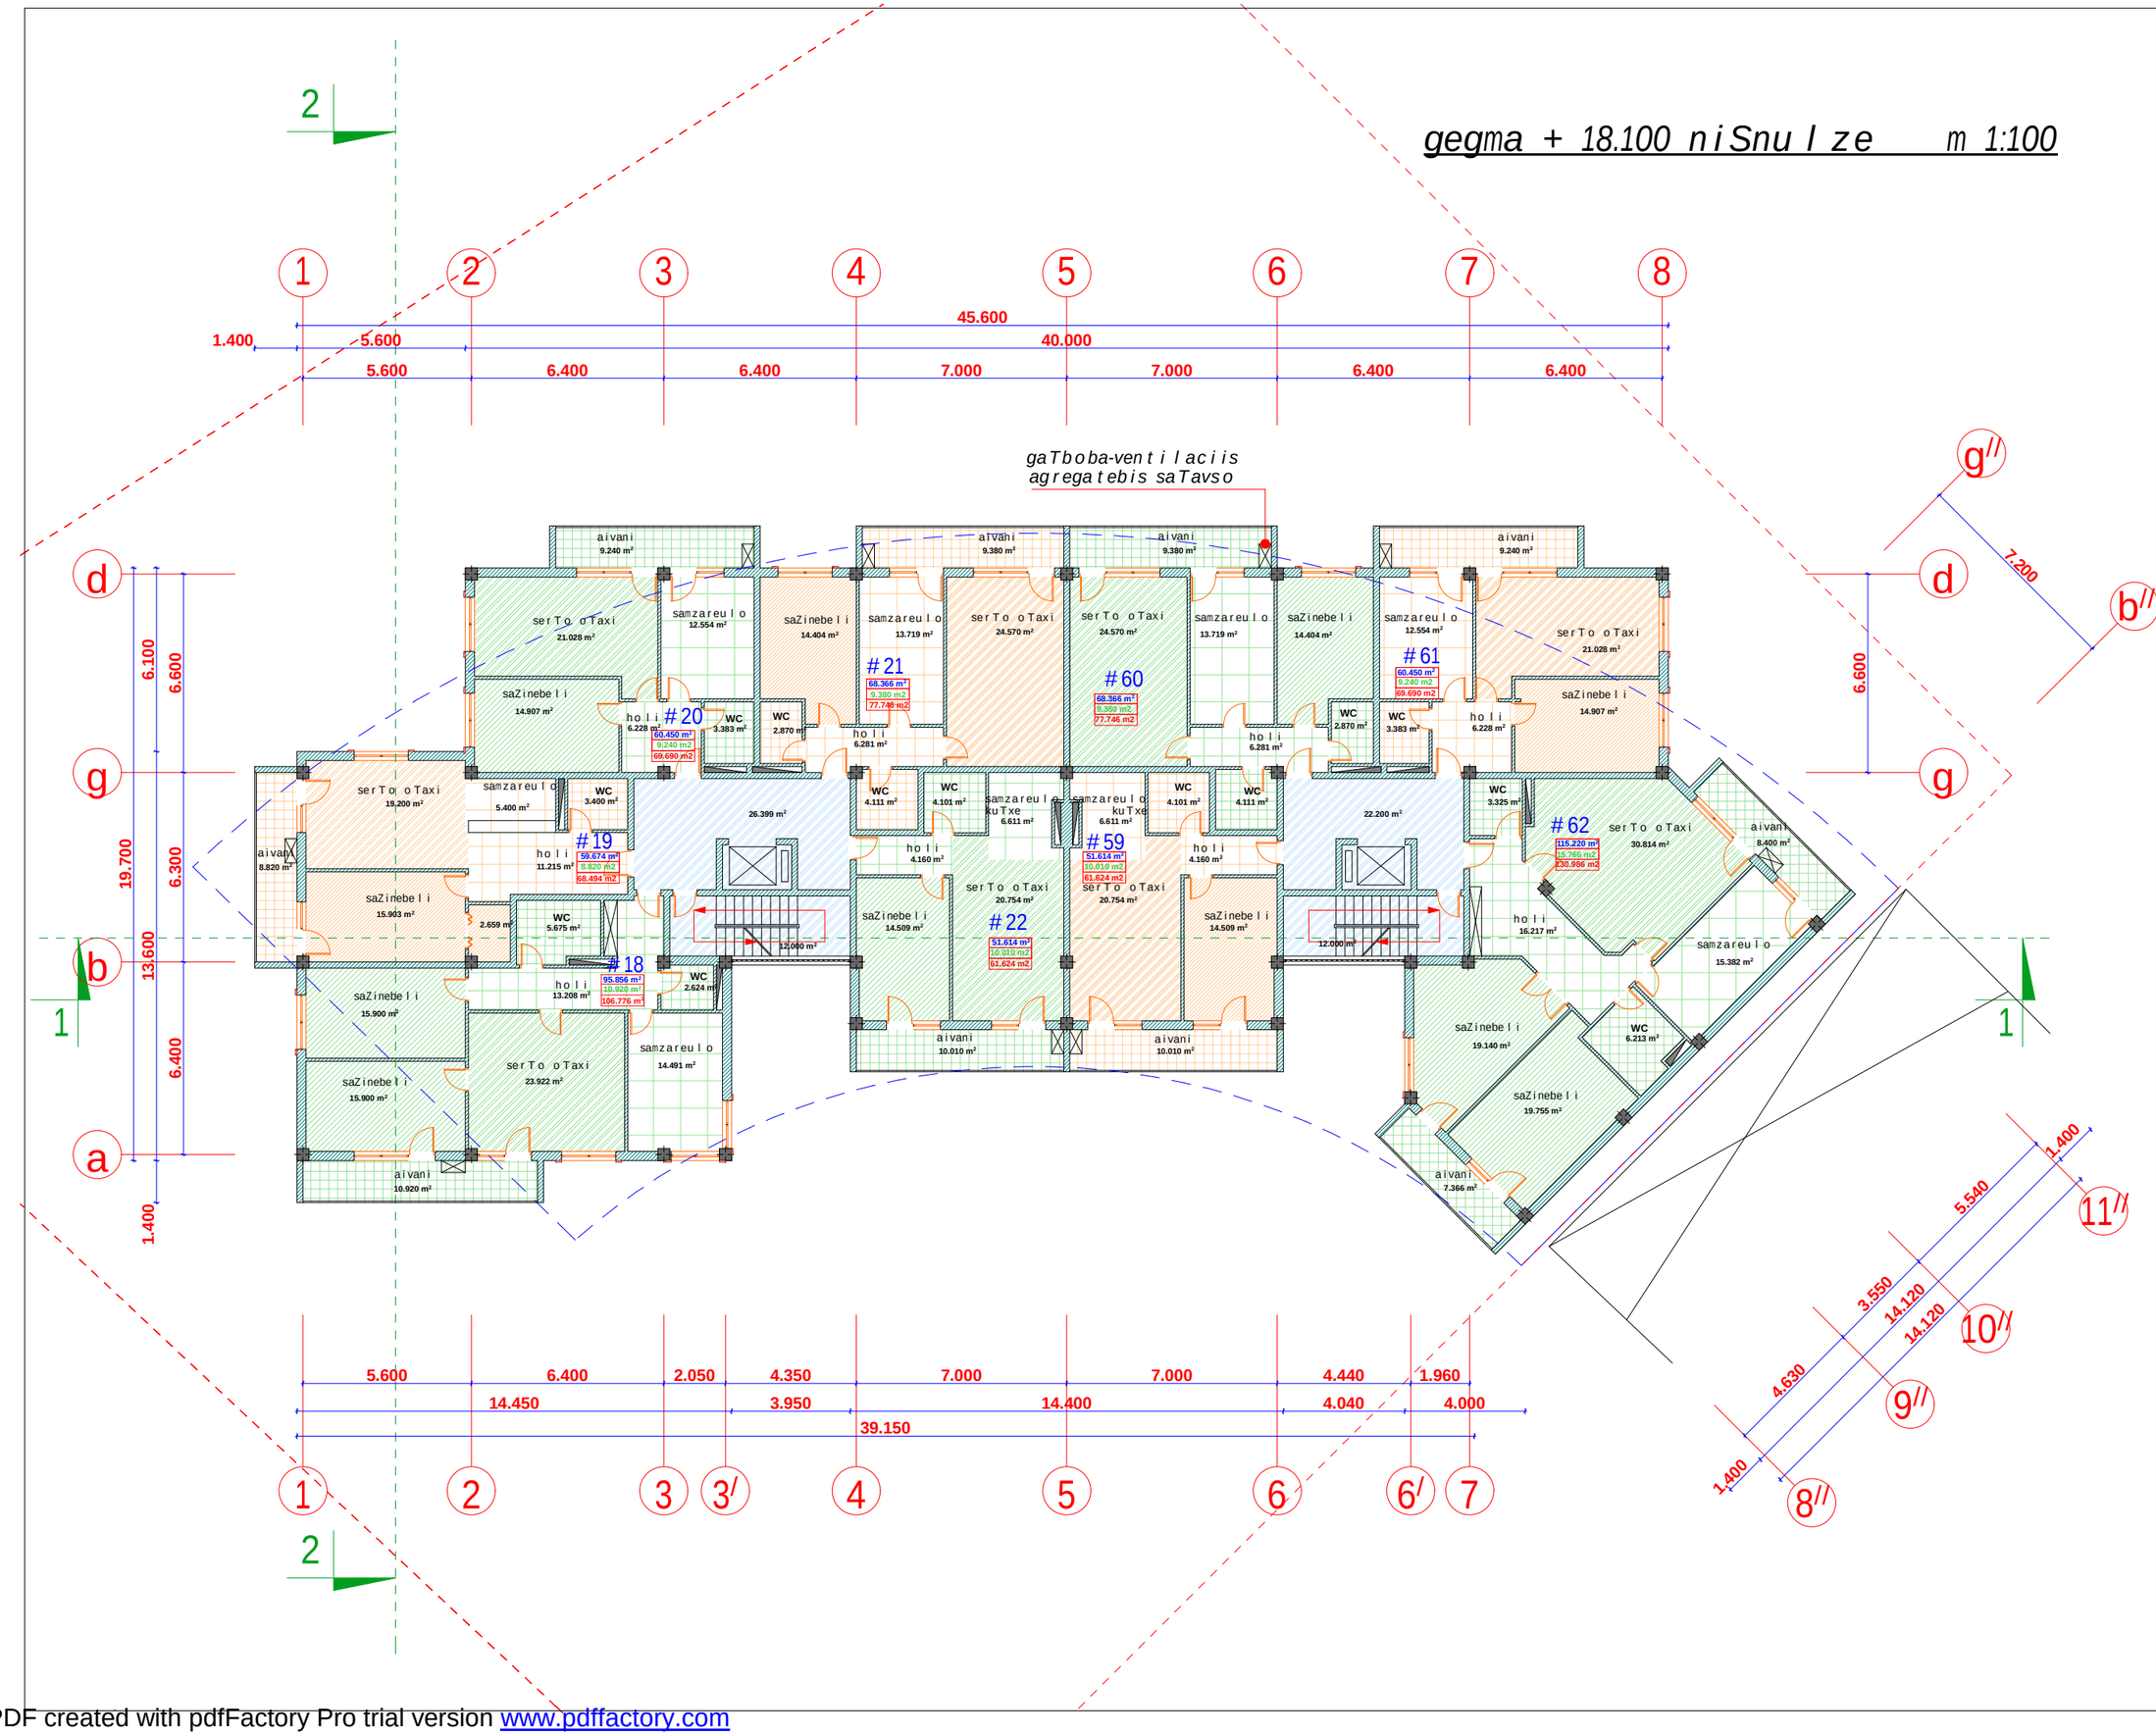

seven studio

S.p.s. "seven studio"
mis. q. Tbilisi 9 Zmis q. #2
tel 893 310 840

#	saxelwodeba	farTi

damkveTi:
m. gamyreliZe

proeqtis saxelwodeba:
mravalbiniani sacxovrebeli saxli

misamarTi:
q. Tbilisi, yifSiZis quCa #9

gvari	g. moniava	g. moniava				m. qavTaraZe
xelmowera						
	direqtori	arqiteqtori				Seasrula

dakveTa	
stadia	pr
furceli	
furclebi	
masStabi	1:200
TariRi	11/11/2013

PDF created with pdfFactory Pro trial version www.pdffactory.com

gegma + 21.400 niSnu l ze m 1:100

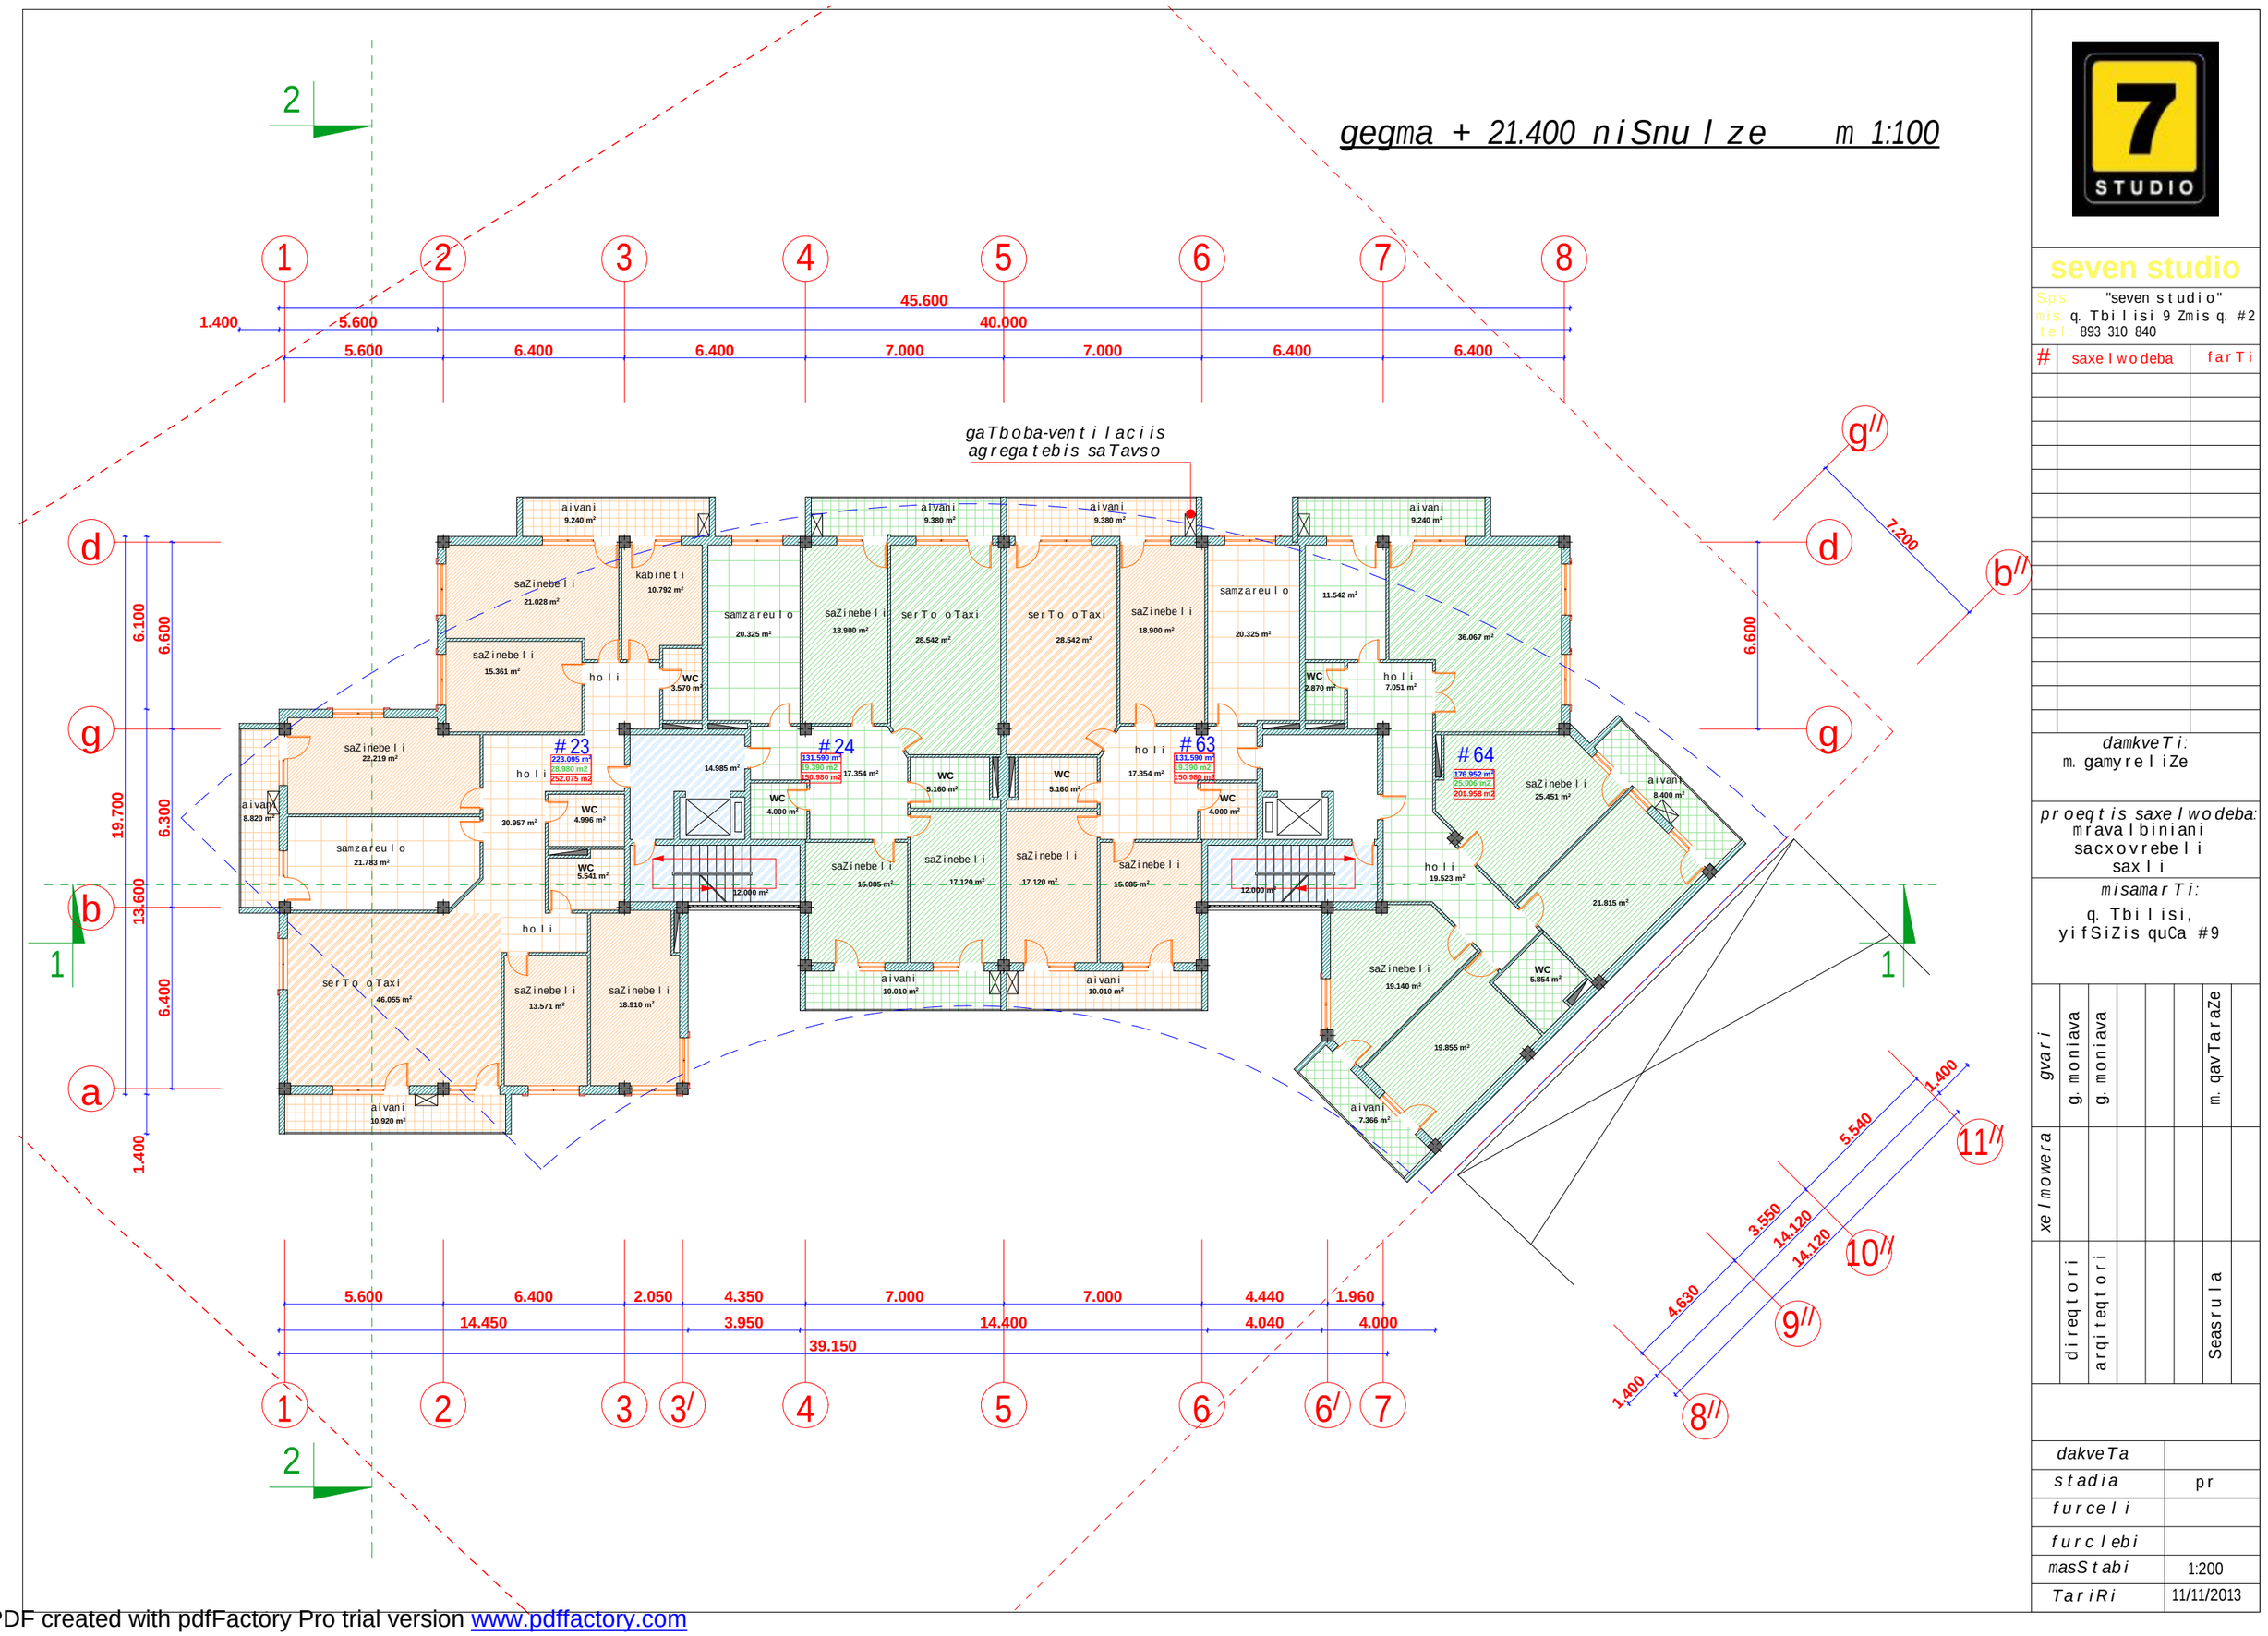

seven studio

S.p.s. "seven studio"
mis. q. Tbilisi 9 Zmis q. #2
tel 893 310 840

#	saxelwodeba	faRi

damkveTi:
m. gamyreliZe

proeqtis saxelwodeba:
mravalbiniani sacxovrebeli saxli

misamarTi:
q. Tbilisi, yifSiZis quCa #9

gvari	g. moniava	g. moniava				m. qavTaraZe	
xelmowera							
	direqtori	arqiteqtori				Seasrula	

dakveTa	
stadia	pr
furceli	
furclebi	
masStabi	1:200
TariRi	11/11/2013

PDF created with pdfFactory Pro trial version www.pdffactory.com

gegma + 24.700 niSnuli ze m 1:100

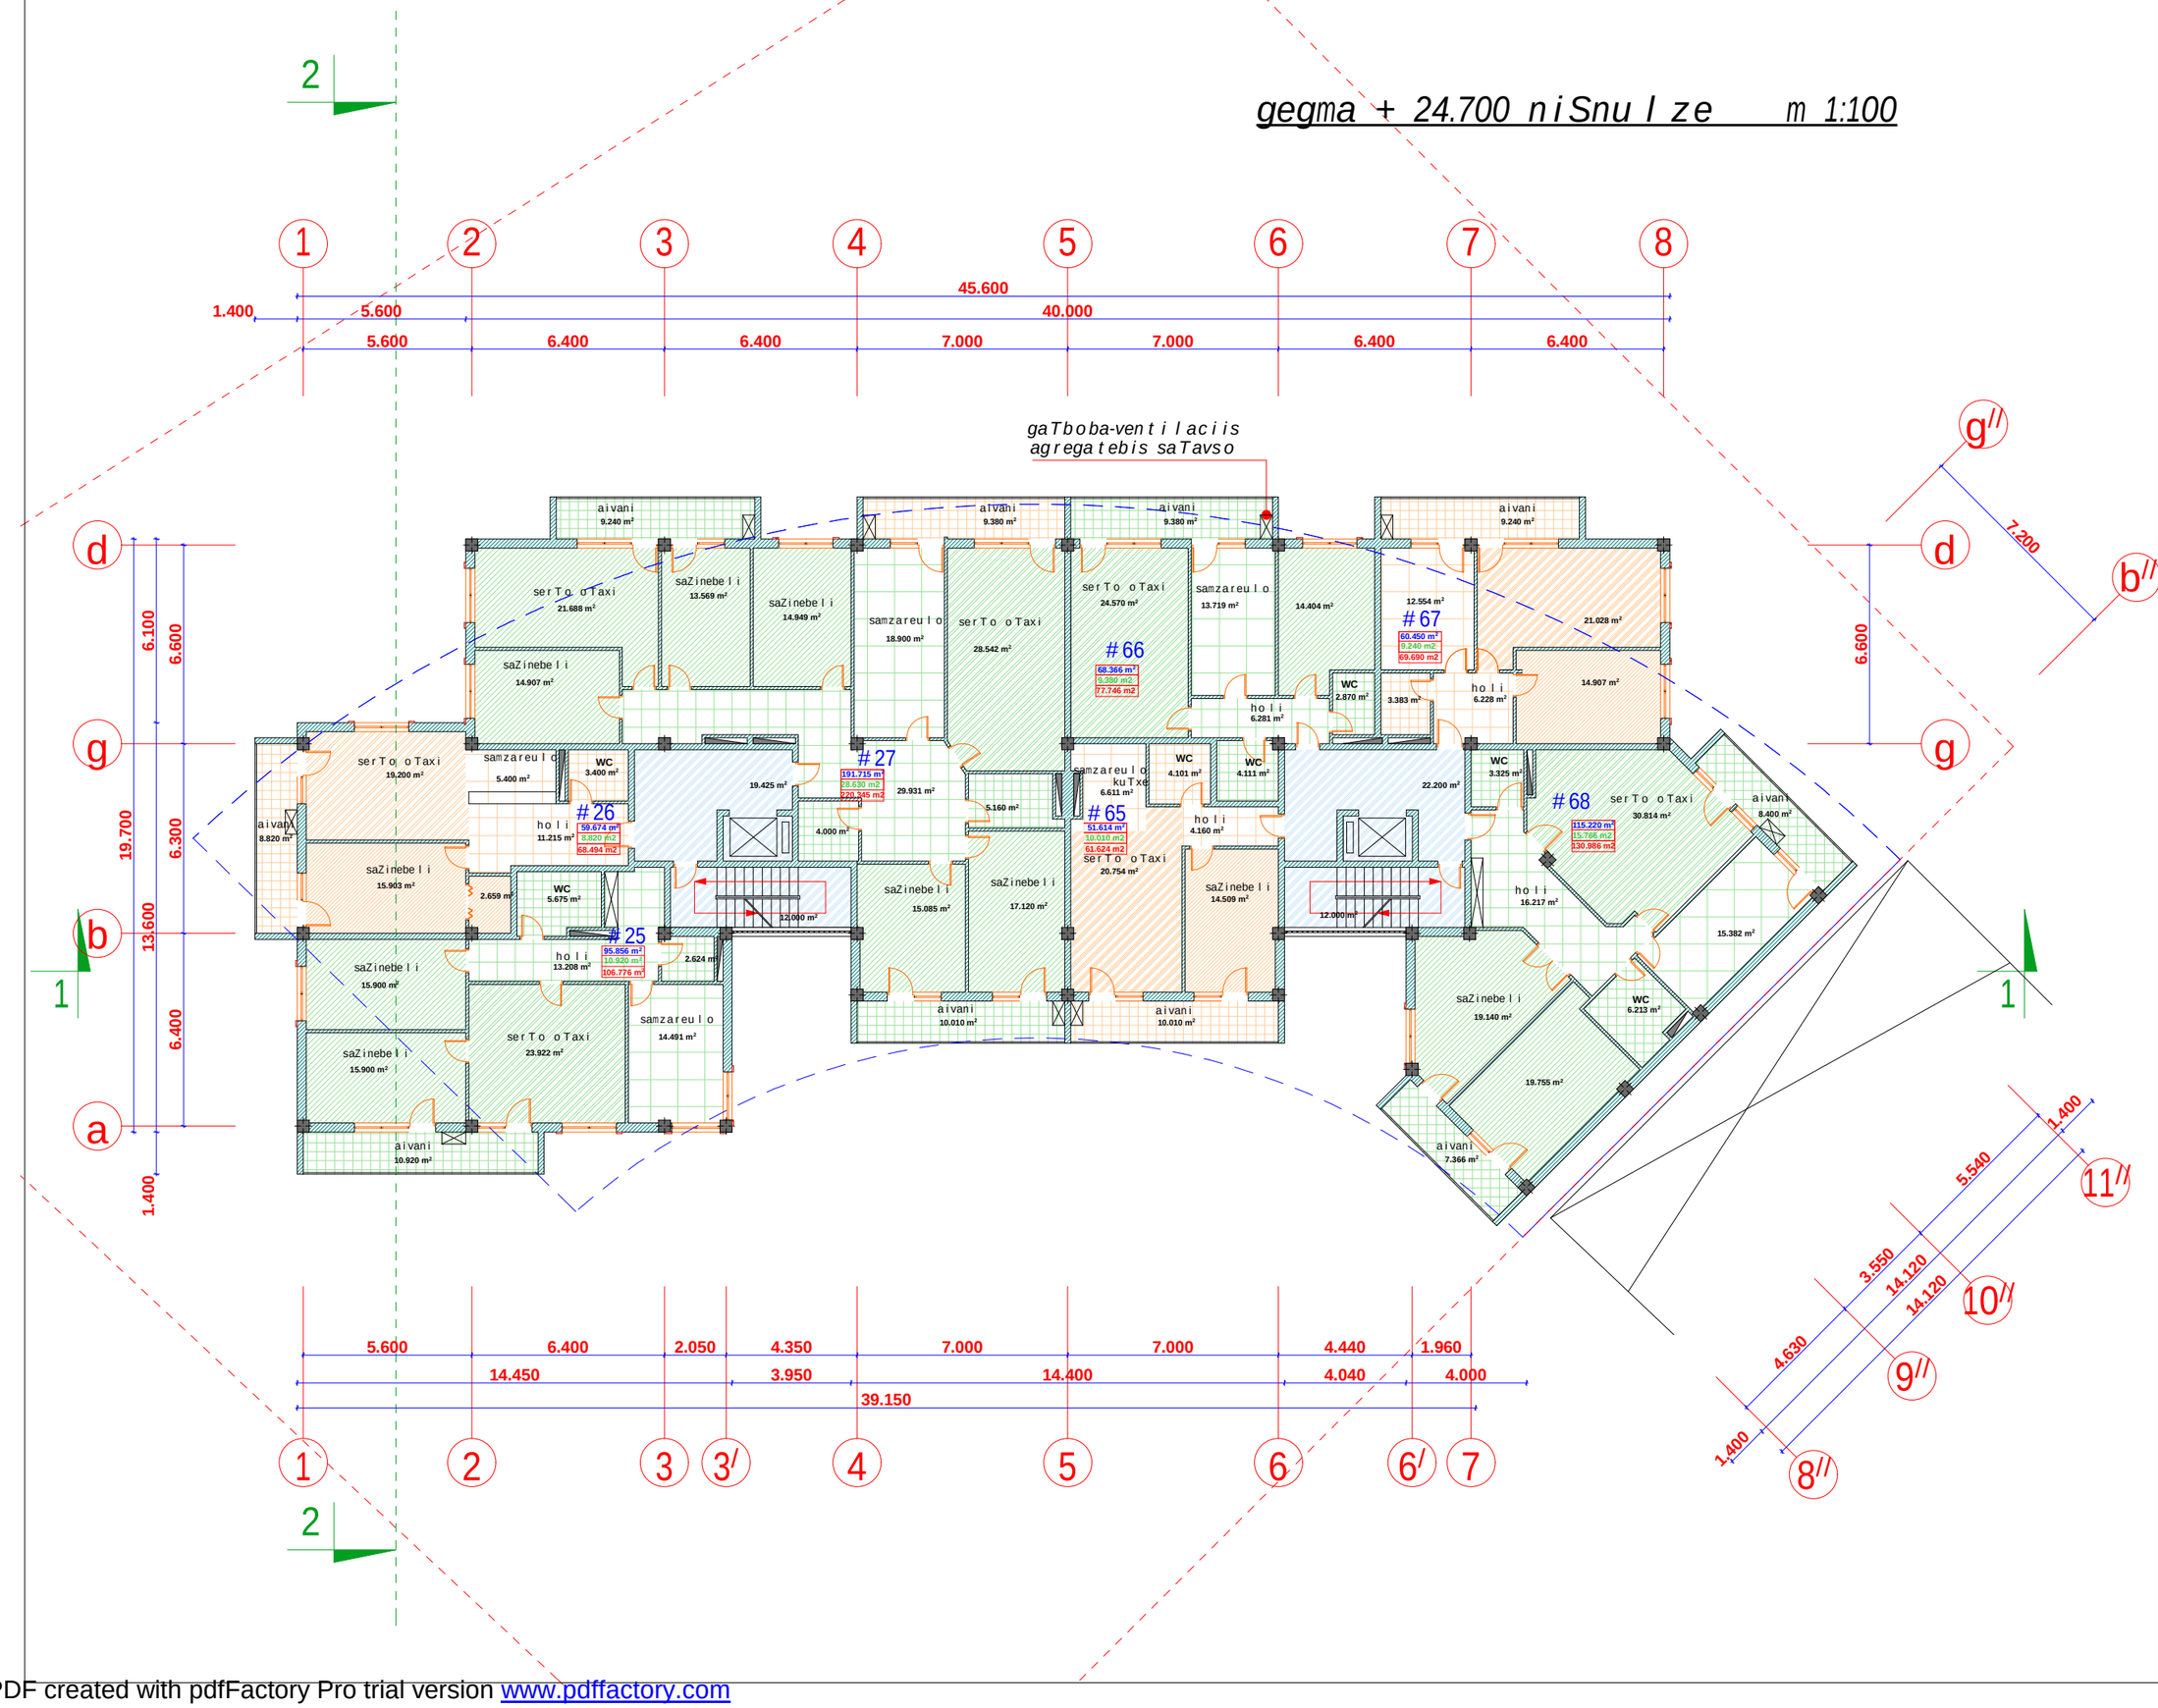

seven studio

S.p.s. "seven studio"
mis. q. Tbilisi 9 Zmis q. #2
tel 893 310 840

#	saxelwodeba	farTi

damkveTi:
m. gamyreliZe

proeqtis saxelwodeba:
mravalbiniani
sacxovrebeli
saxli

misamarTi:
q. Tbilisi,
yifSiZis quCa #9

gvari						m. qavTaraZe	
	g. moniava	g. moniava					
xelmowera							
	direqtori	arqiteqtori				Seasrula	

dakveTa	
stadia	pr
furceli	
furclebi	
masStabi	1:200
TariRi	11/11/2013

PDF created with pdfFactory Pro trial version www.pdffactory.com

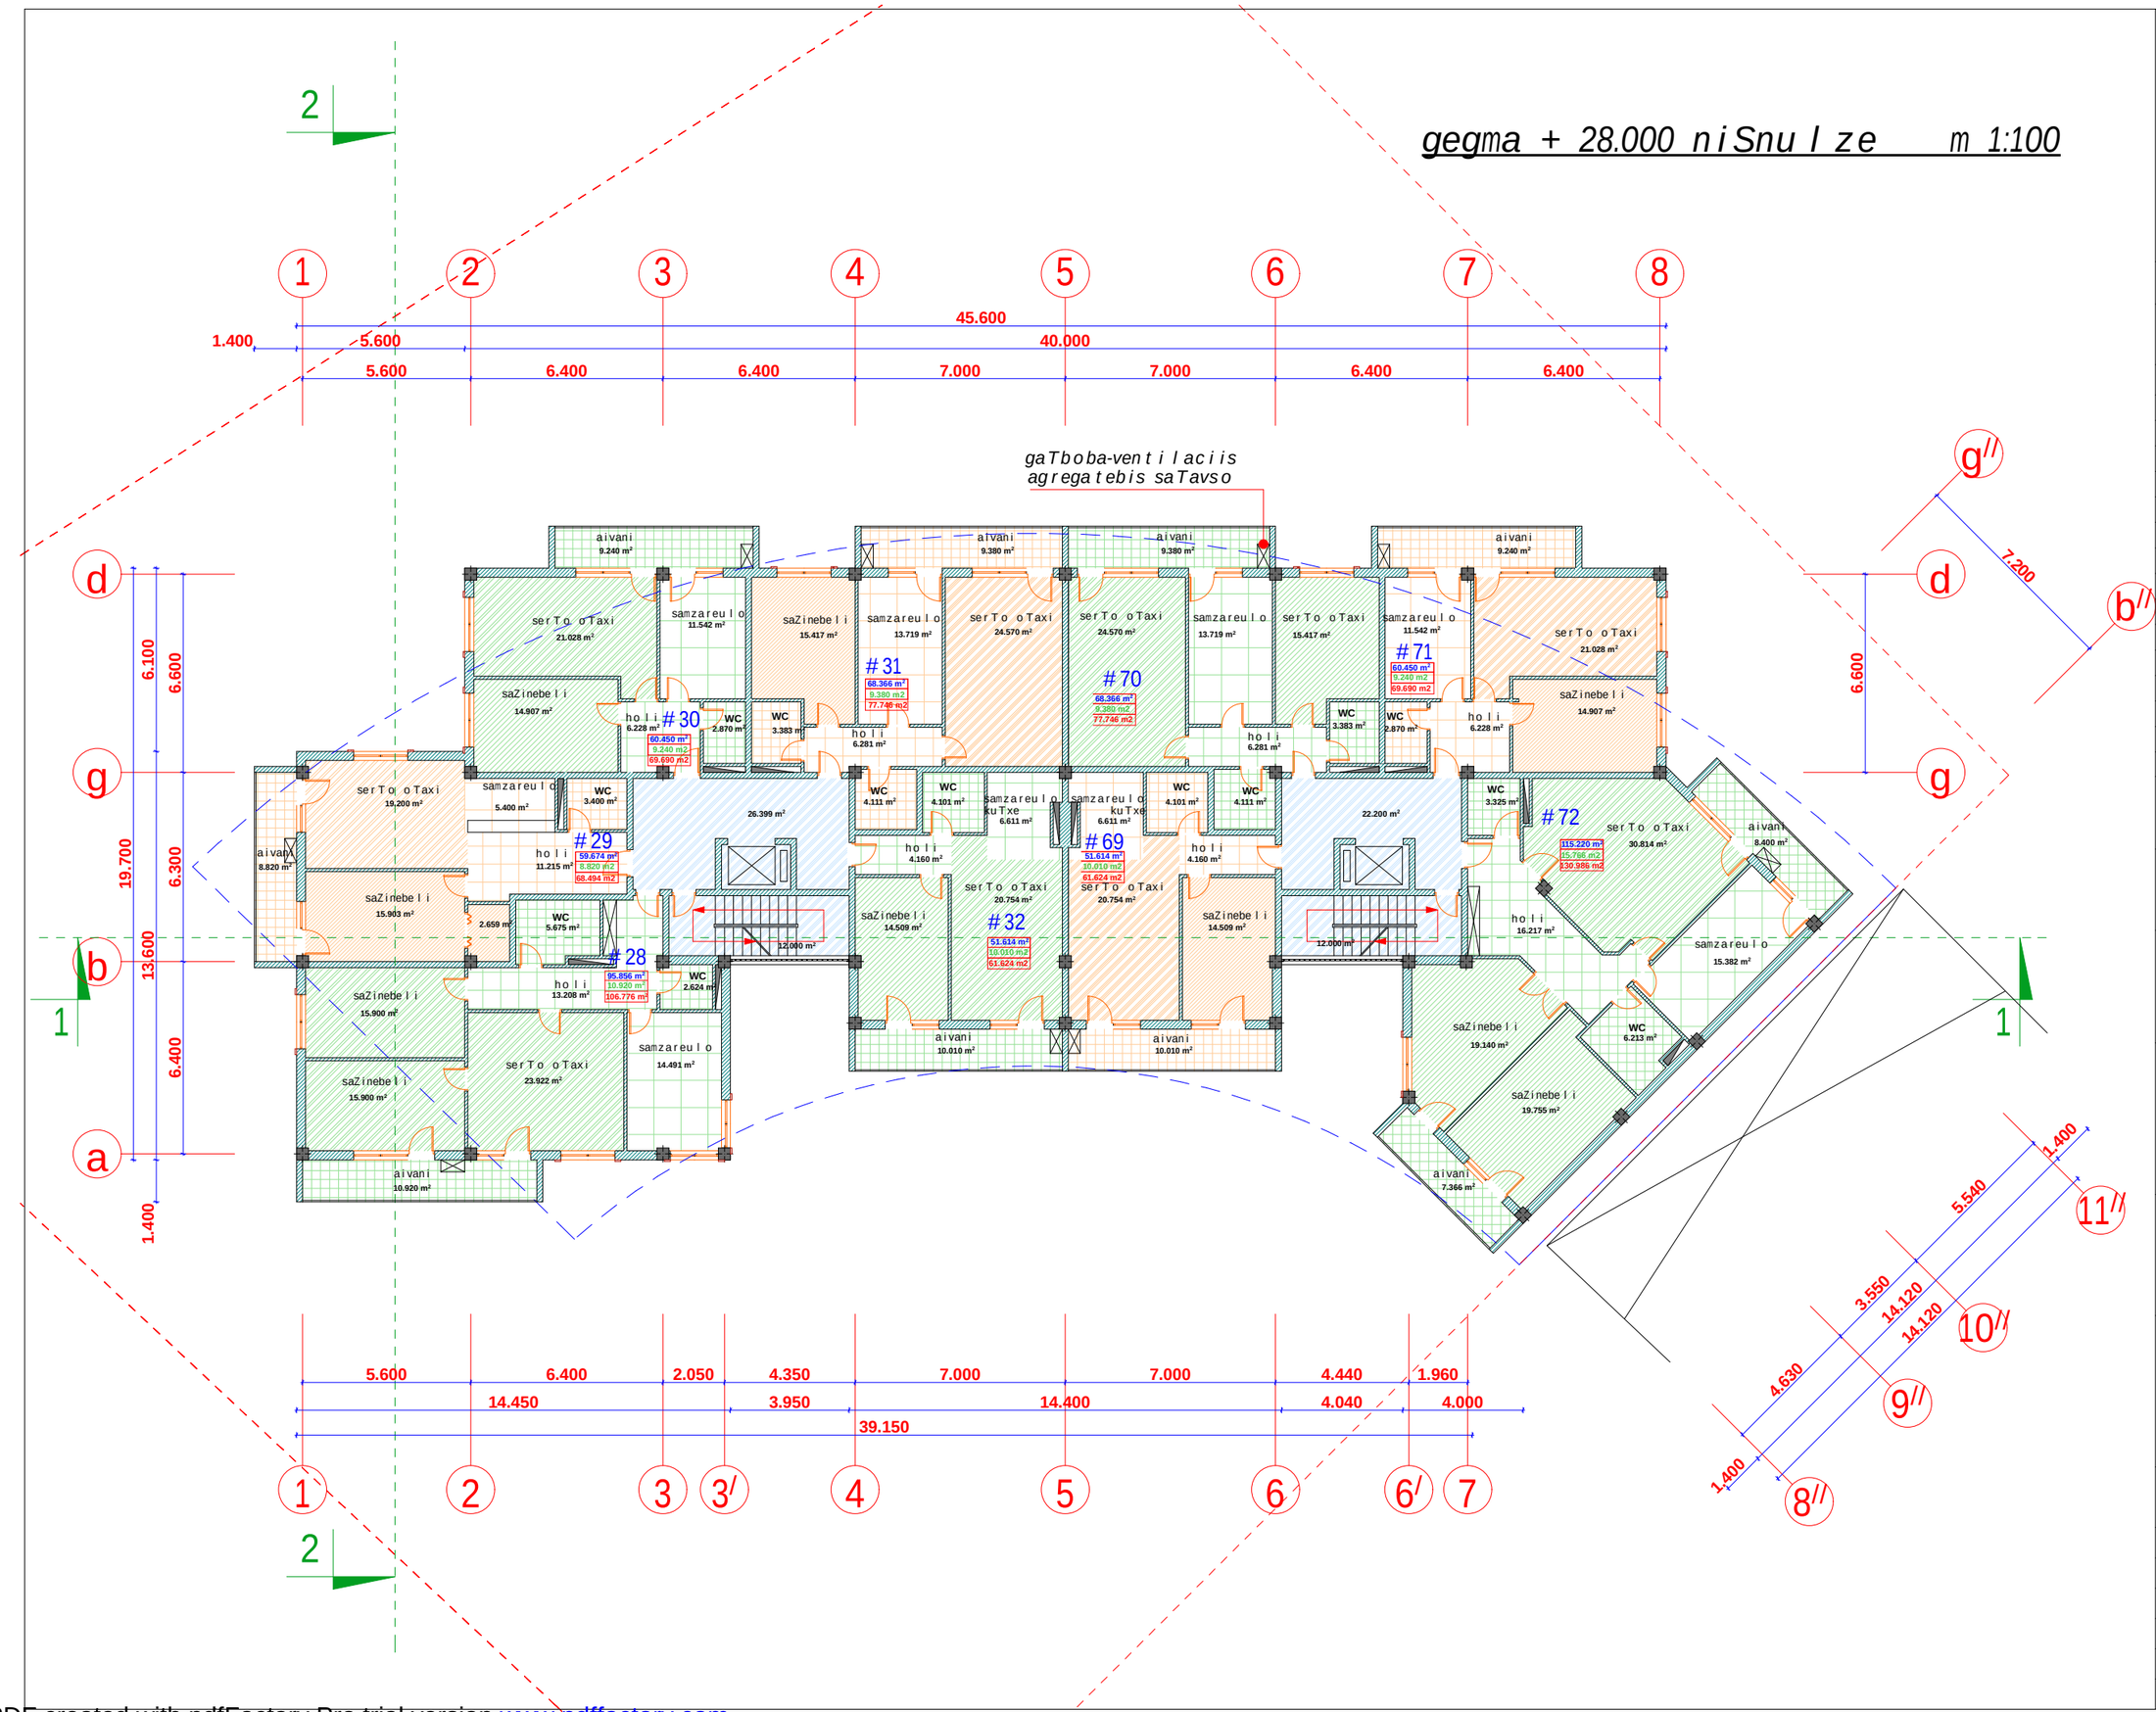

seven studio

S.p.s. "seven studio"
mis: q. Tbilisi 9 Zmis q. #2
tel: 893 310 840

#	saxelwodeba	farTi

damkveTi:
m. gamyreliZe

proeqtis saxelwodeba:
mravalbiniani
sacxovrebeli
saxli

misamarTi:
q. Tbilisi,
yifSiZis quCa #9

gvari	g. moniava	g. moniava				m. qavTaraZe	
xelmowera							
direqtori	arqiteqtori					Seasrula	

dakveTa	
stadia	pr
furceli	
furclebi	
masStabi	1:200
TariRi	11/11/2013

PDF created with pdfFactory Pro trial version www.pdffactory.com

gegma + 31.300 niSnuLze m 1:100

gaTboba-ventilaciis agregatebis saTavso

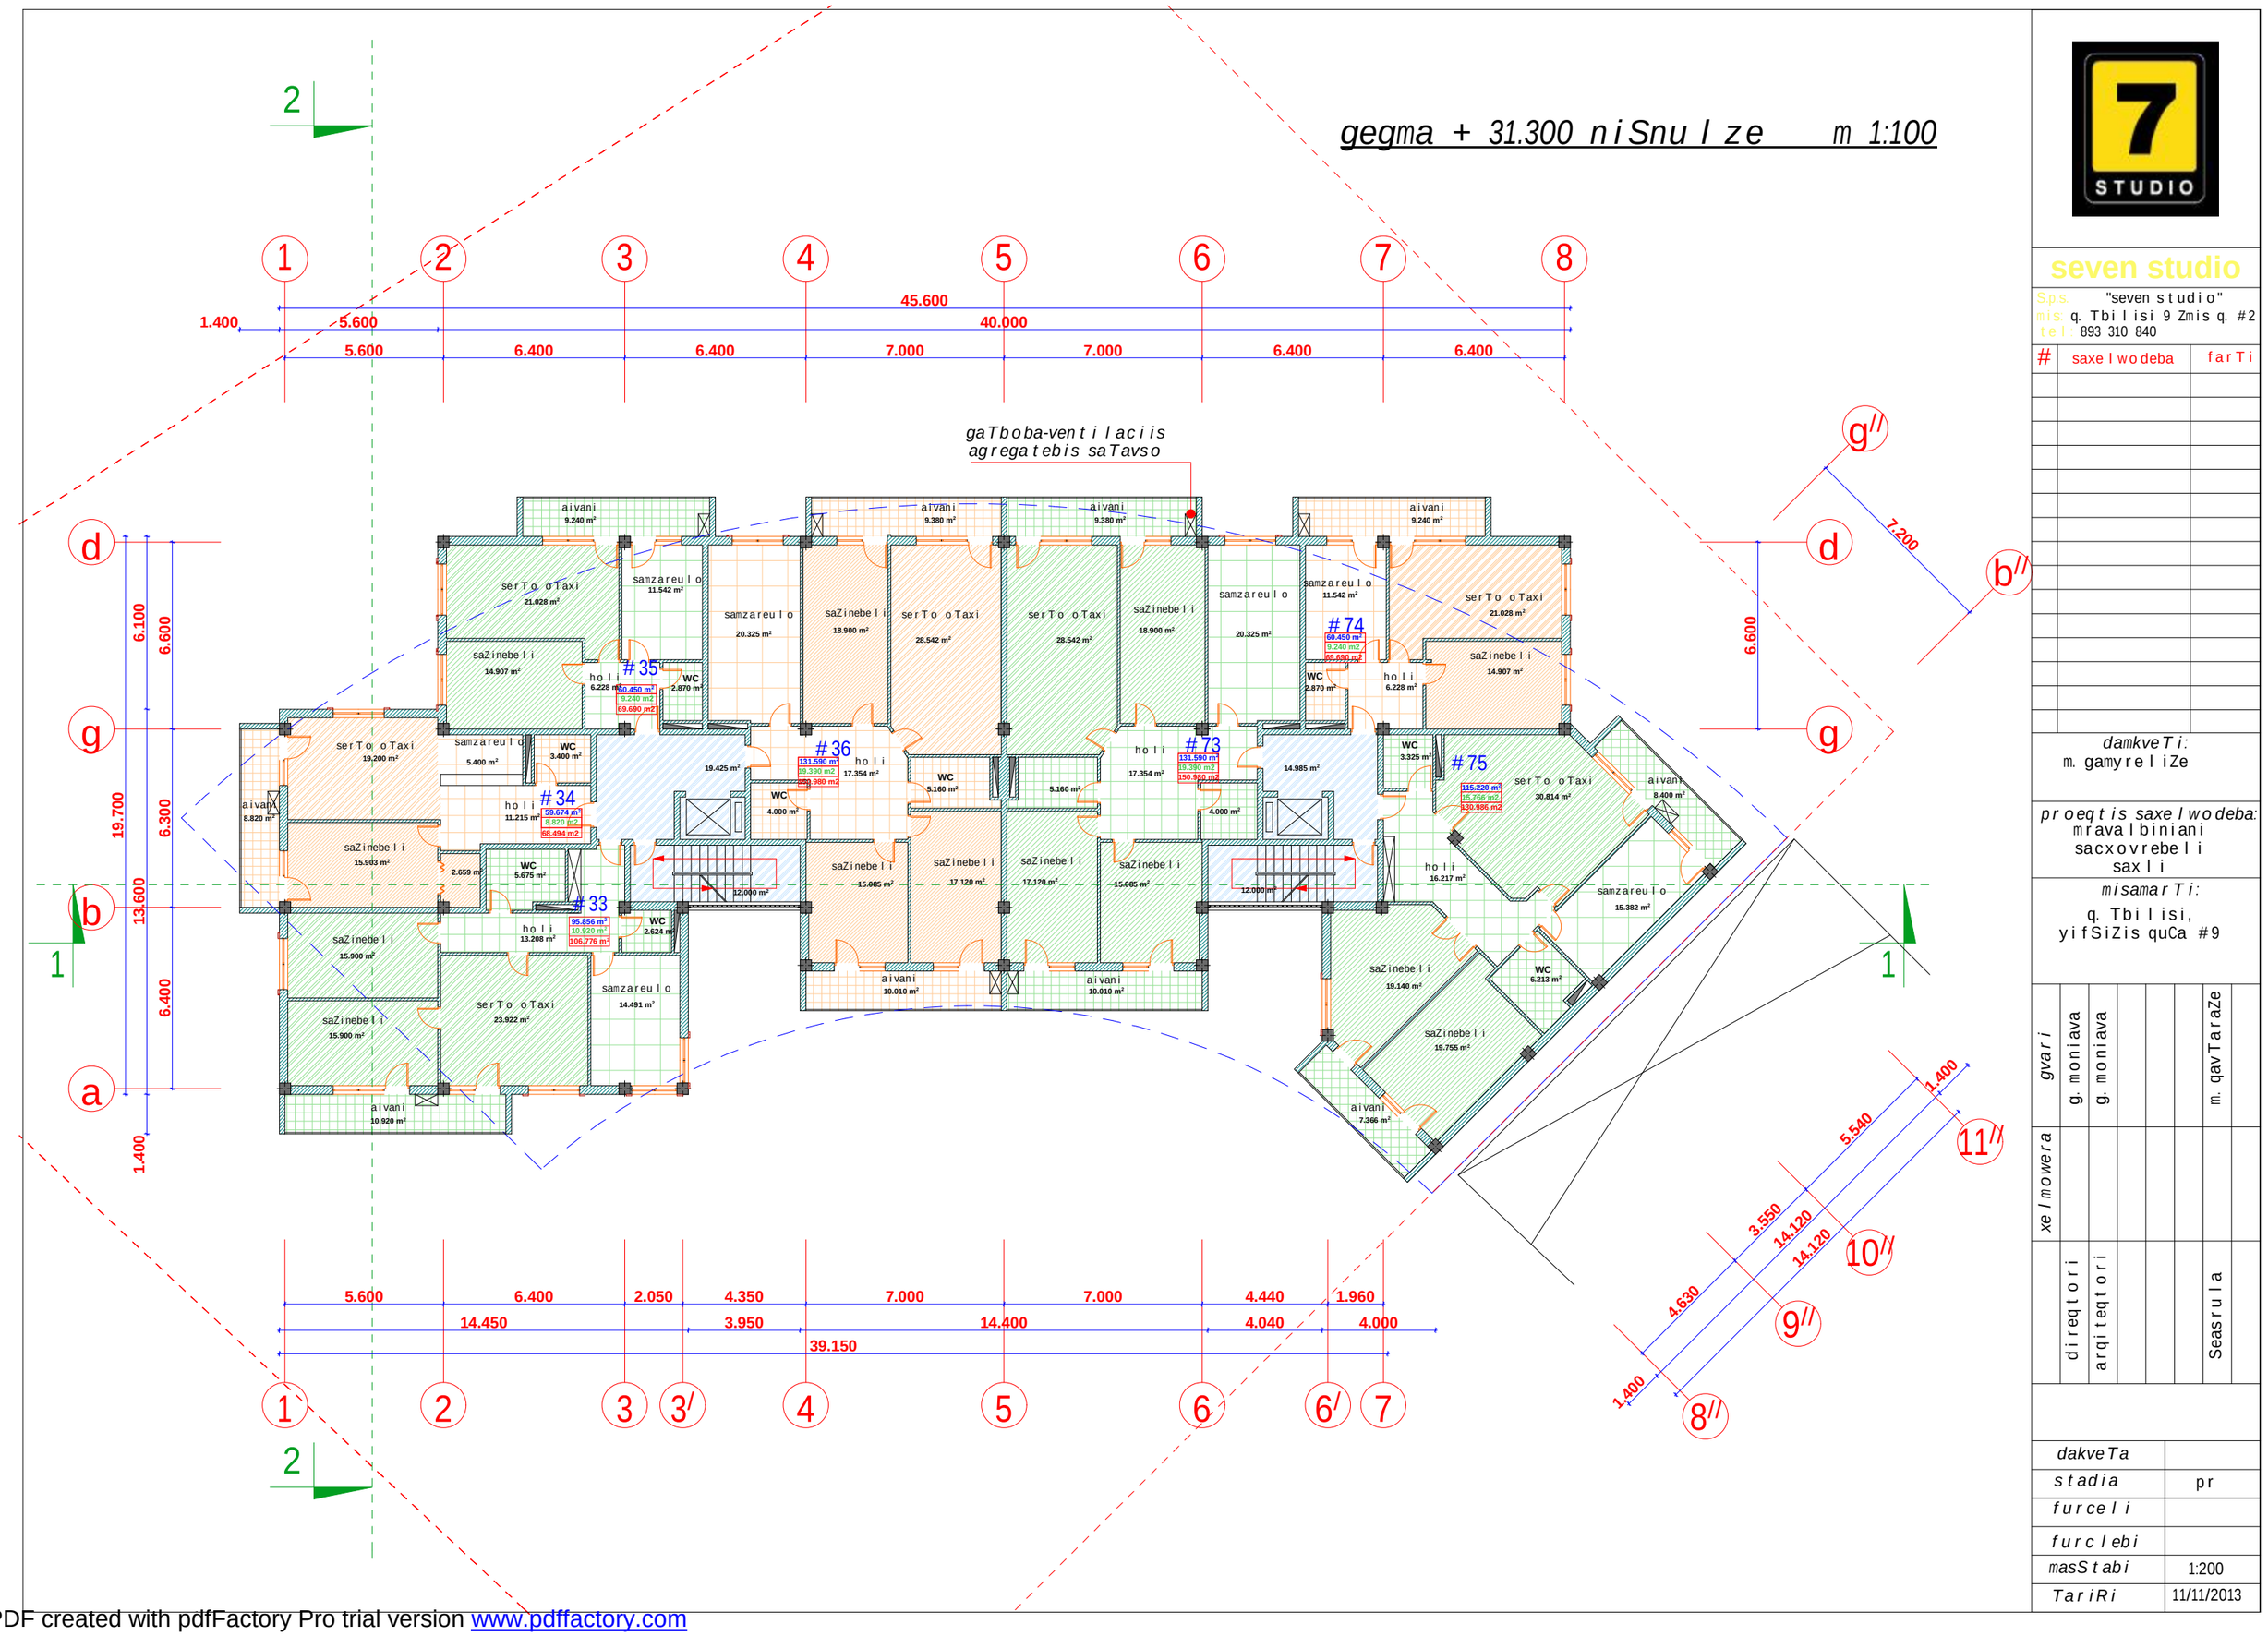

seven studio

S.p.s. "seven studio"
mis. q. Tbilisi 9 Zmis q. #2
tel 893 310 840

#	saxelwodeba	farTi

damkveTi:
m. gamyreliZe

proeqtis saxelwodeba:
mravalbiniani sacxovrebeli saxli

misamarTi:
q. Tbilisi, yifSiZis quCa #9

gvari							
	g. moniava	g. moniava				m. qavTaraZe	
xelmowera							
	direqtori	arqiteqtori				Seasrula	

dakveTa	
stadia	pr
furceli	
furclebi	
masStabi	1:200
TariRi	11/11/2013

PDF created with pdfFactory Pro trial version www.pdffactory.com

gegma + 34.600 niSnuli ze m 1:100

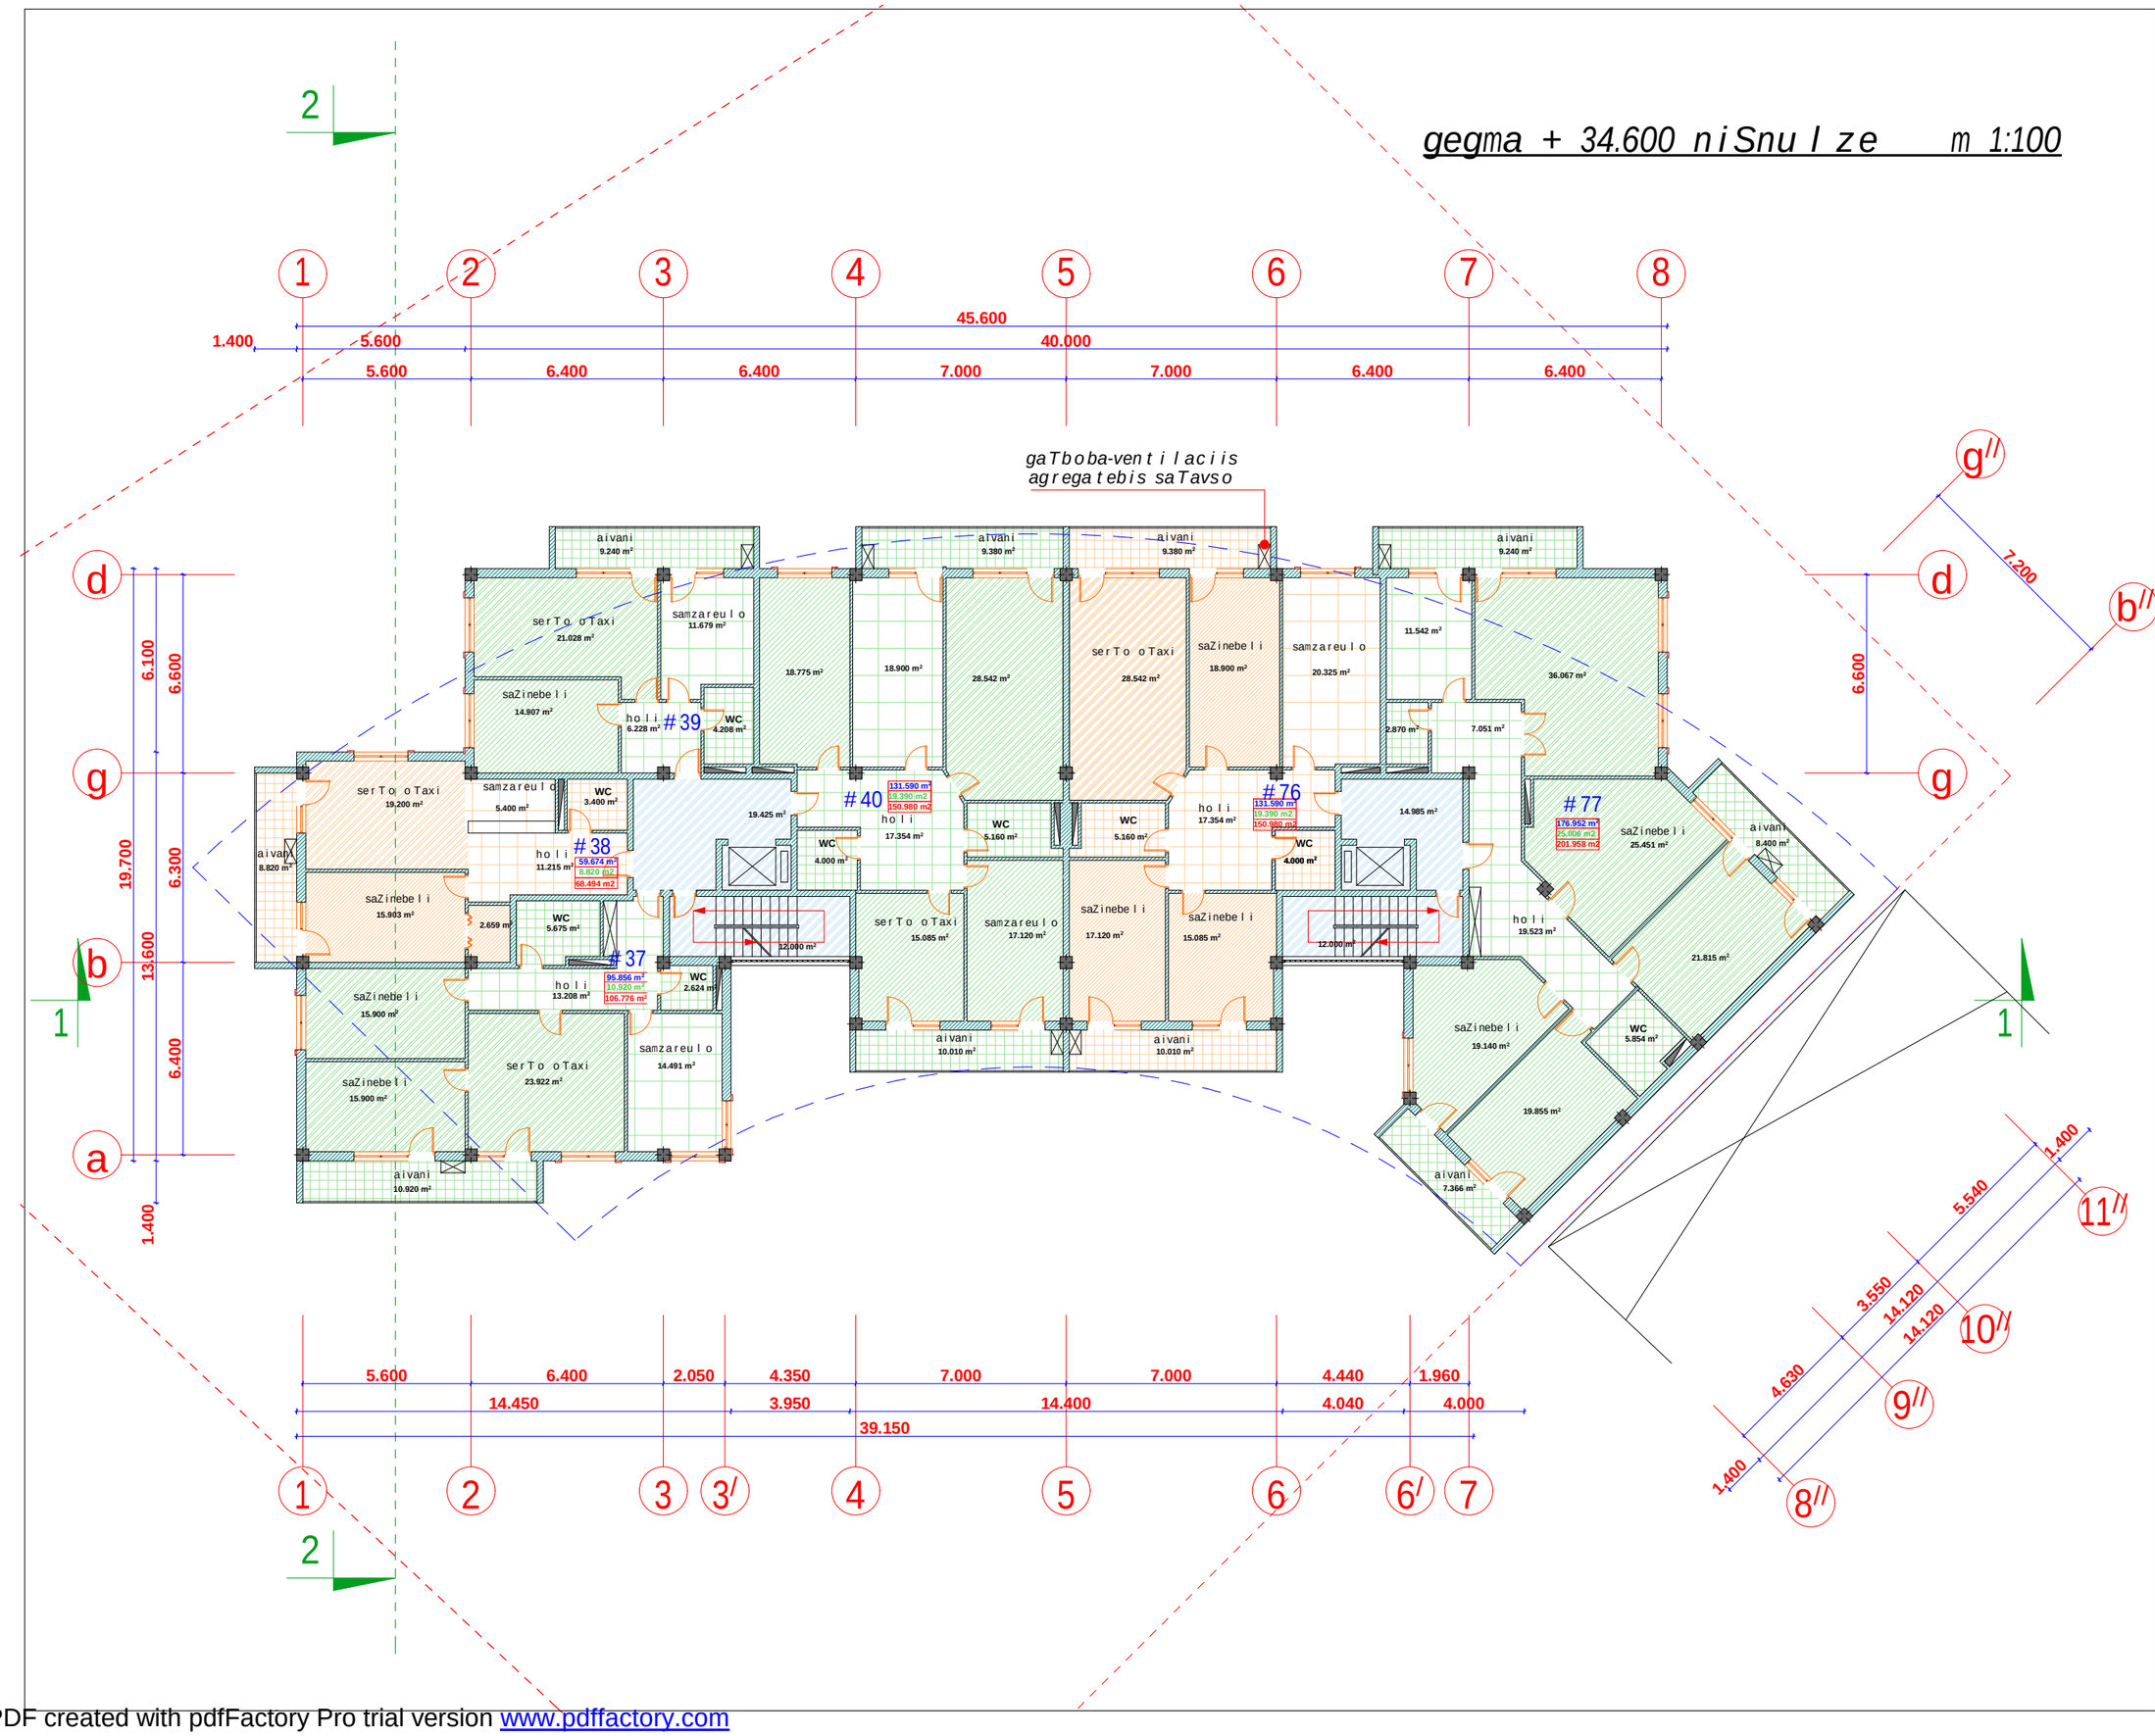

seven studio

S.p.s. "seven studio"
mis. q. Tbilisi 9 Zmis q. #2
tel 893 310 840

#	saxelwodeba	farTi

damkveTi:
m. gamyreliZe

proeqtis saxelwodeba:
mravalbiniani sacxovrebeli saxli

misamarTi:
q. Tbilisi, yifSiZis quCa #9

gvari	g. moniava	g. moniava				m. qavTaraZe	
xelmowera							
	direqtori	arqiteqtori				Seasrula	

dakveTa	
stadia	pr
furceli	
furclebi	
masStabi	1:200
TariRi	11/11/2013

PDF created with pdfFactory Pro trial version www.pdffactory.com

gegma + 37.900 niSnuli ze m 1:100

gaTboba-ventilaciis agregatebis saTavso

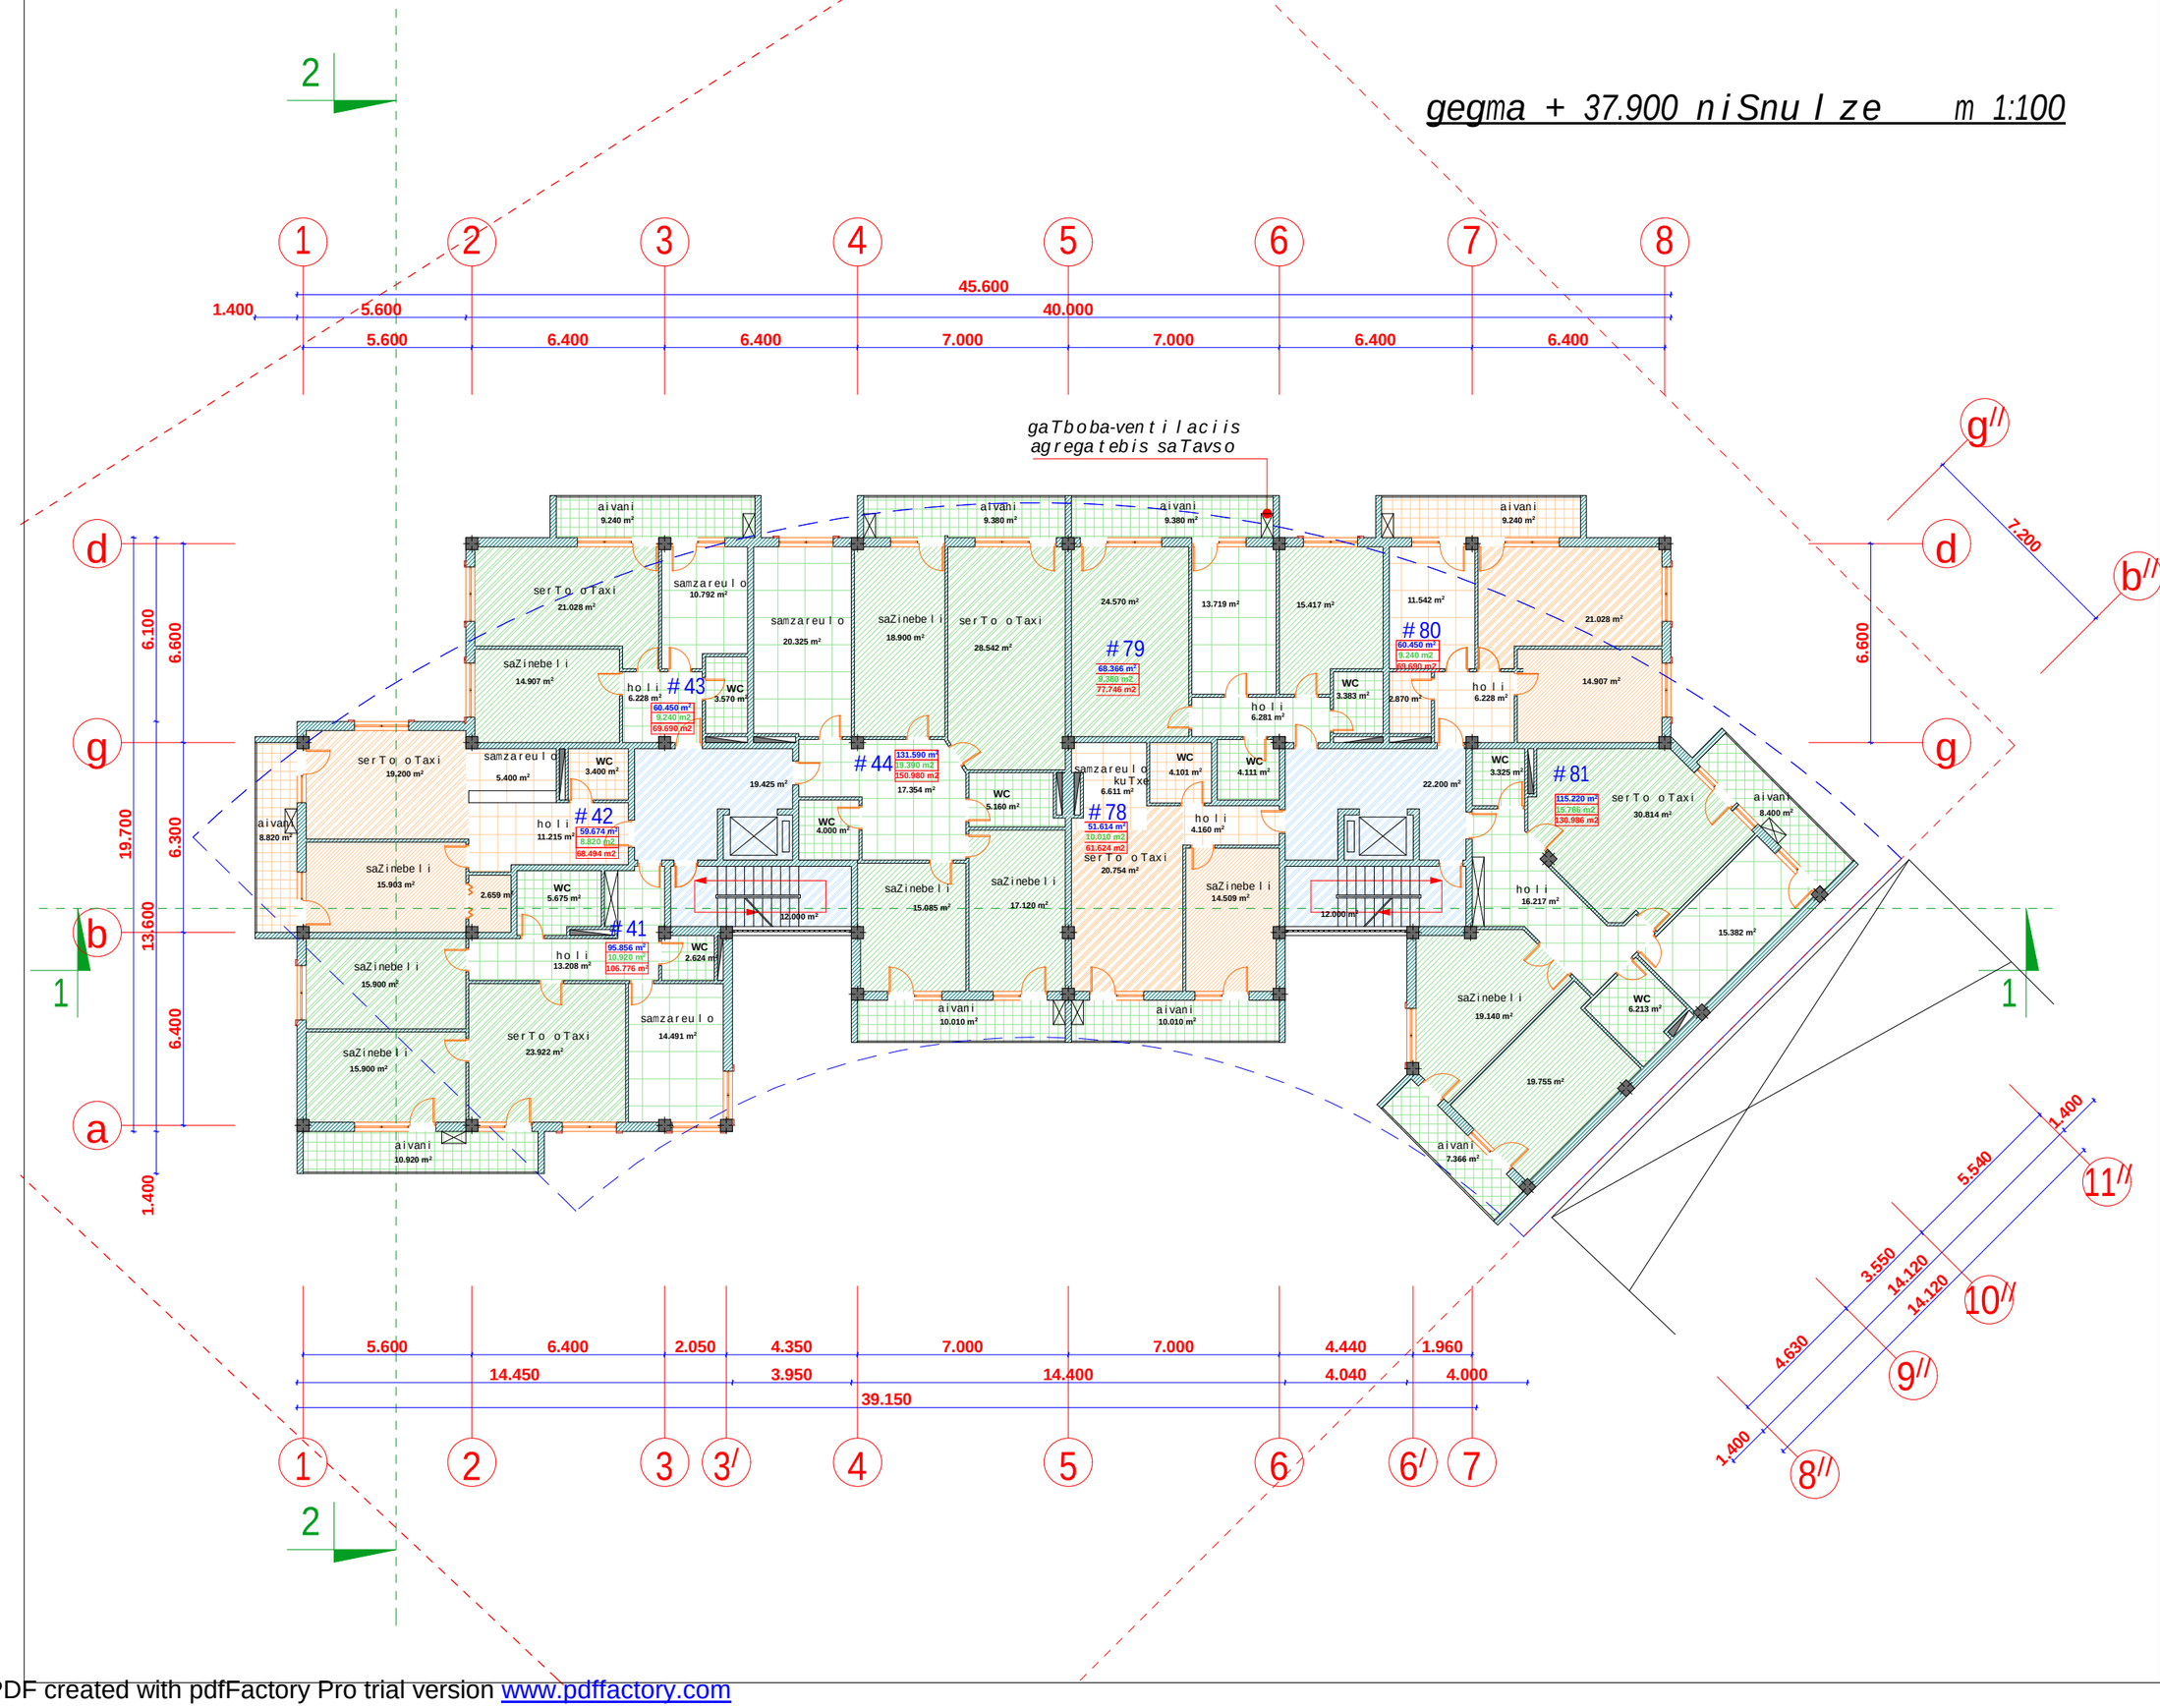

seven studio	
S.p.s.	"seven studio"
mis.	q. Tbilisi 9 Zmis q. #2
tel	893 310 840

#	saxelwodeba	farTi

damkveTi: m. gamyreliZe

proeqtis saxelwodeba: mravalbiniani sacxovrebeli saxli

misamarTi: q. Tbilisi, yifSiZis quCa #9

gvari	g. moniava	g. moniava					m. qavTaraZe	
xelmowera								
	direqtori	arqiteqtori					Seasrula	

dakveTa	
stadia	pr
furceli	
furclebi	
masStabi	1:200
TariRi	11/11/2013

PDF created with pdfFactory Pro trial version www.pdffactory.com

gegma + 41.200 niSnuLze m 1:100

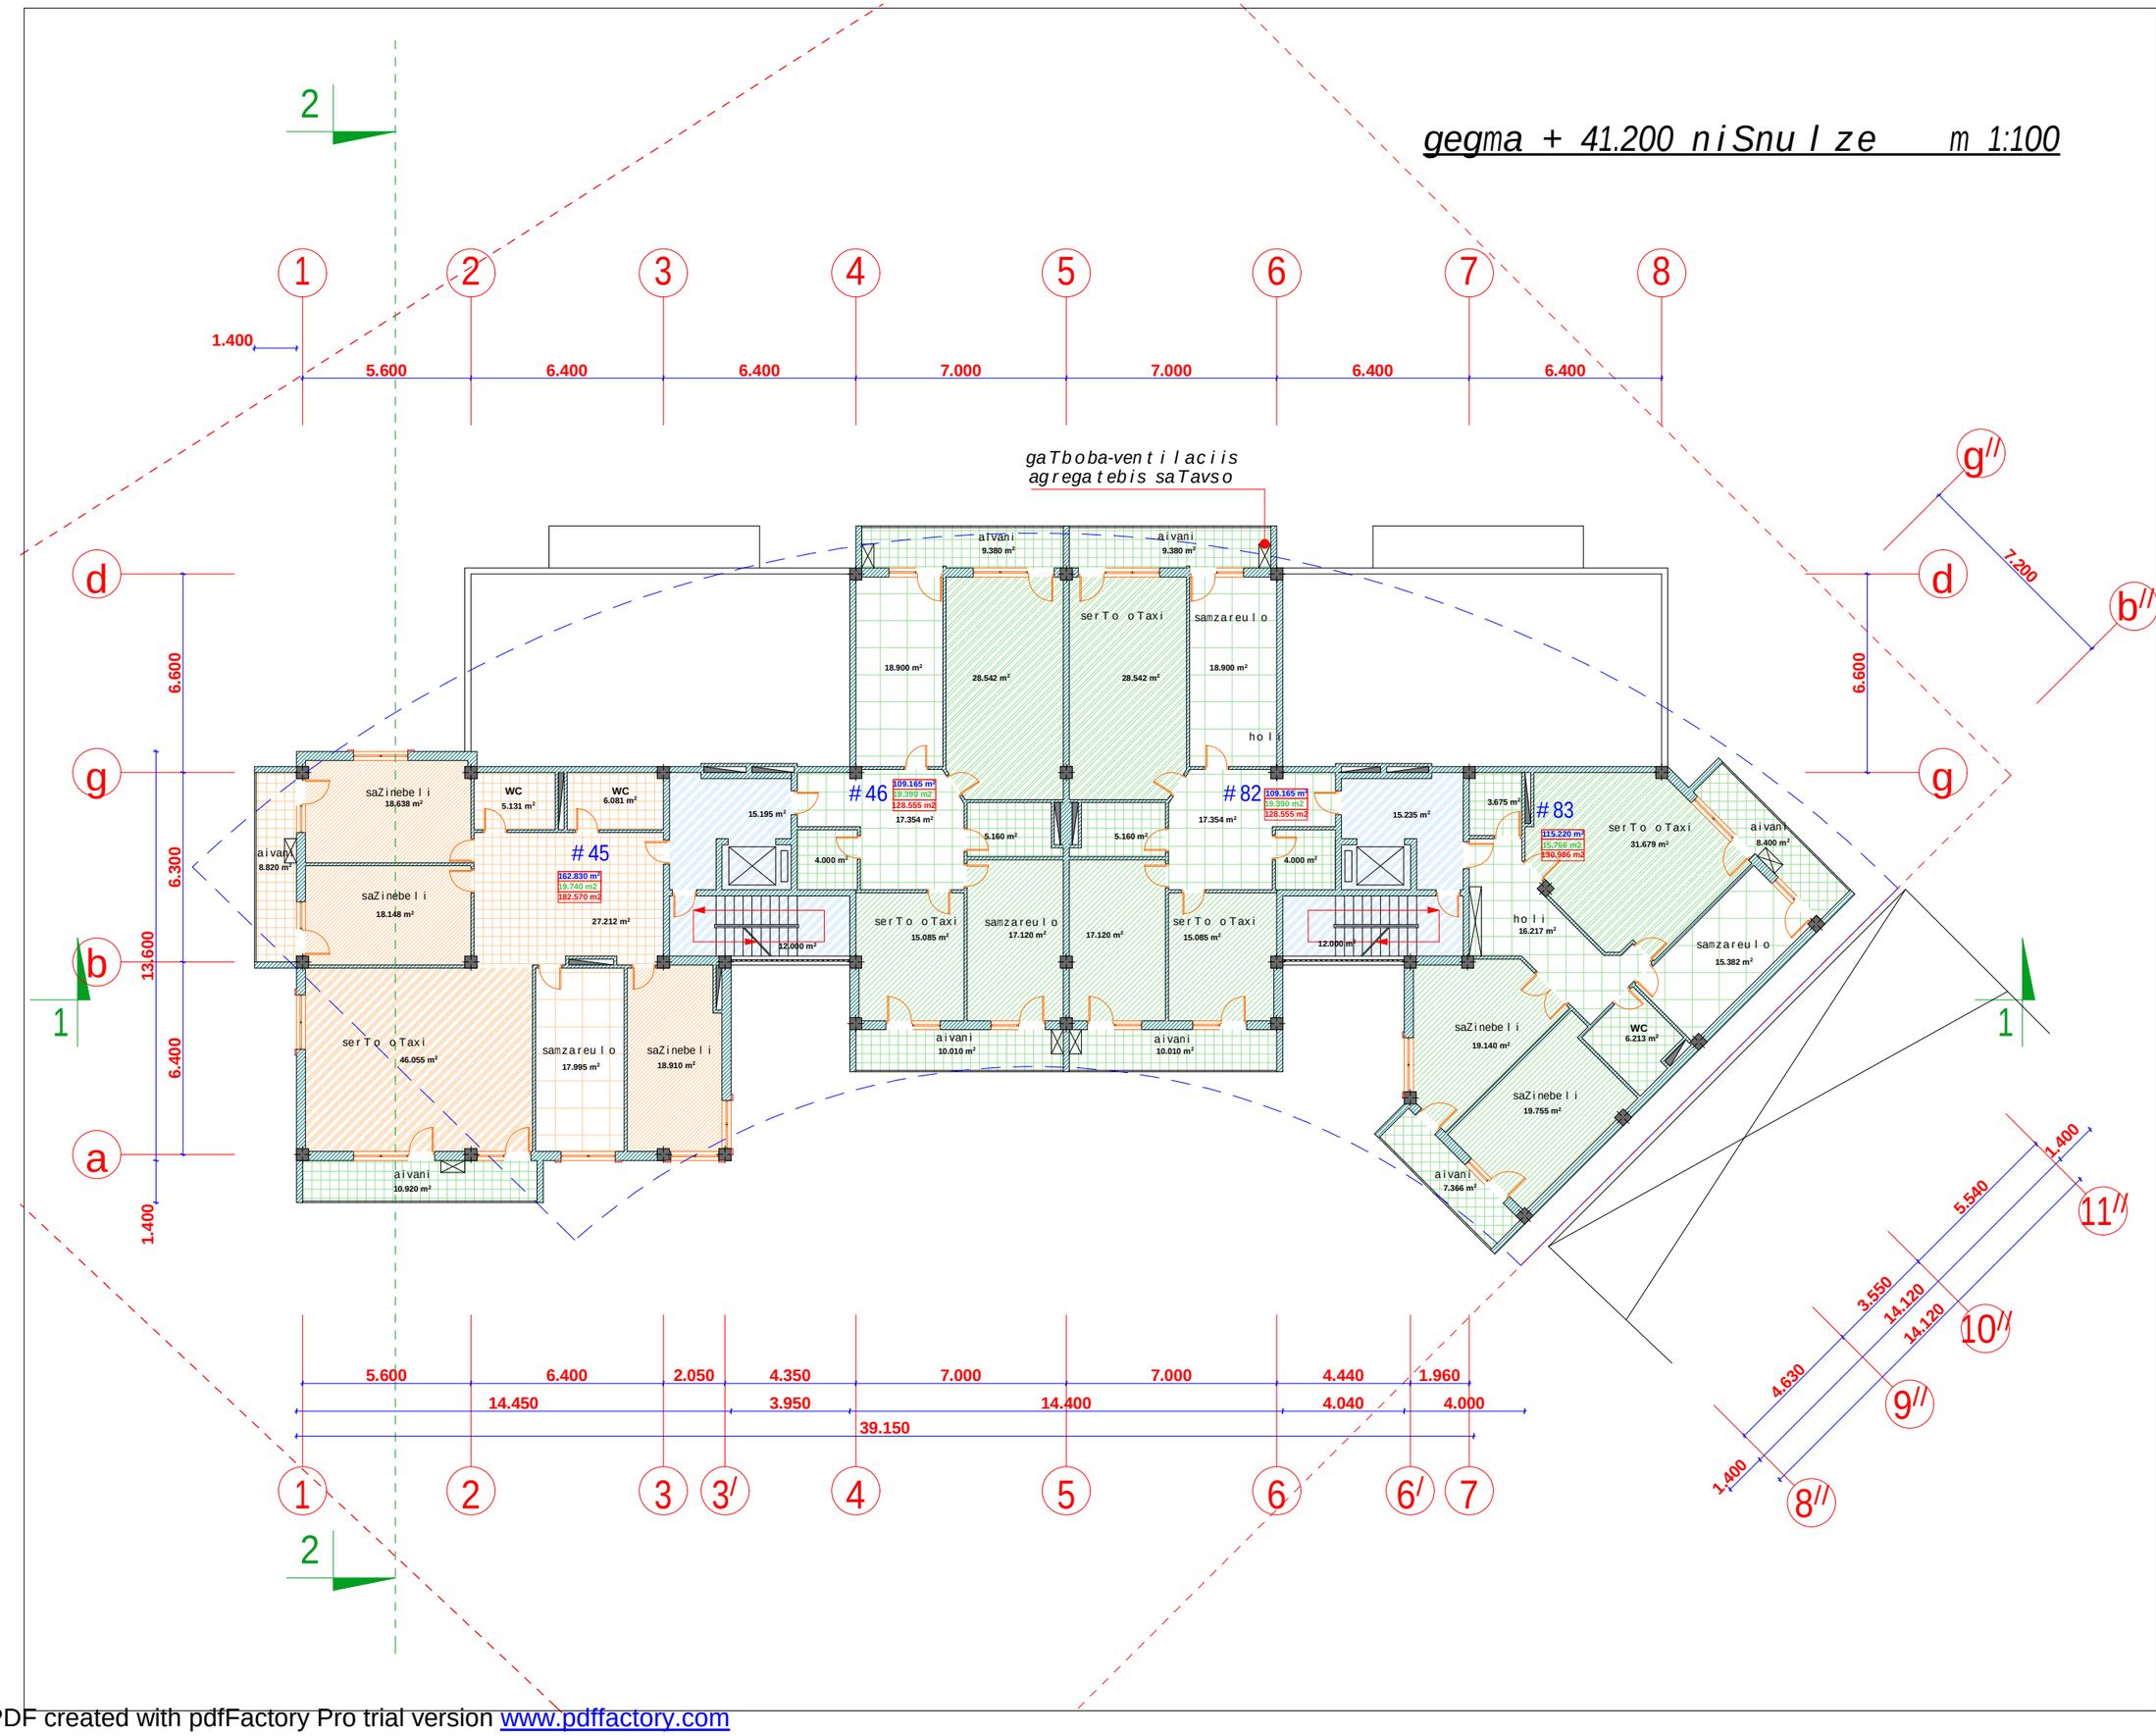

seven studio
S.p.s. "seven studio"
mis. q. Tbilisi 9 Zmis q. #2
tel 893 310 840

#	saxelwodeba	farTi

damkveTi:
m. gamyreliZe

proeqtis saxelwodeba:
mravalbiniani sacxovrebeli saxli

misamarTi:
q. Tbilisi, yifSiZis quCa #9

gvari	g. moniava	g. moniava				m. qavTaraZe	
xelmowera							
	direqtori	arqiteqtori				Seasrula	

dakveTa	
stadia	pr
furceli	
furclebi	
masStabi	1:200
TariRi	11/11/2013

PDF created with pdfFactory Pro trial version www.pdffactory.com

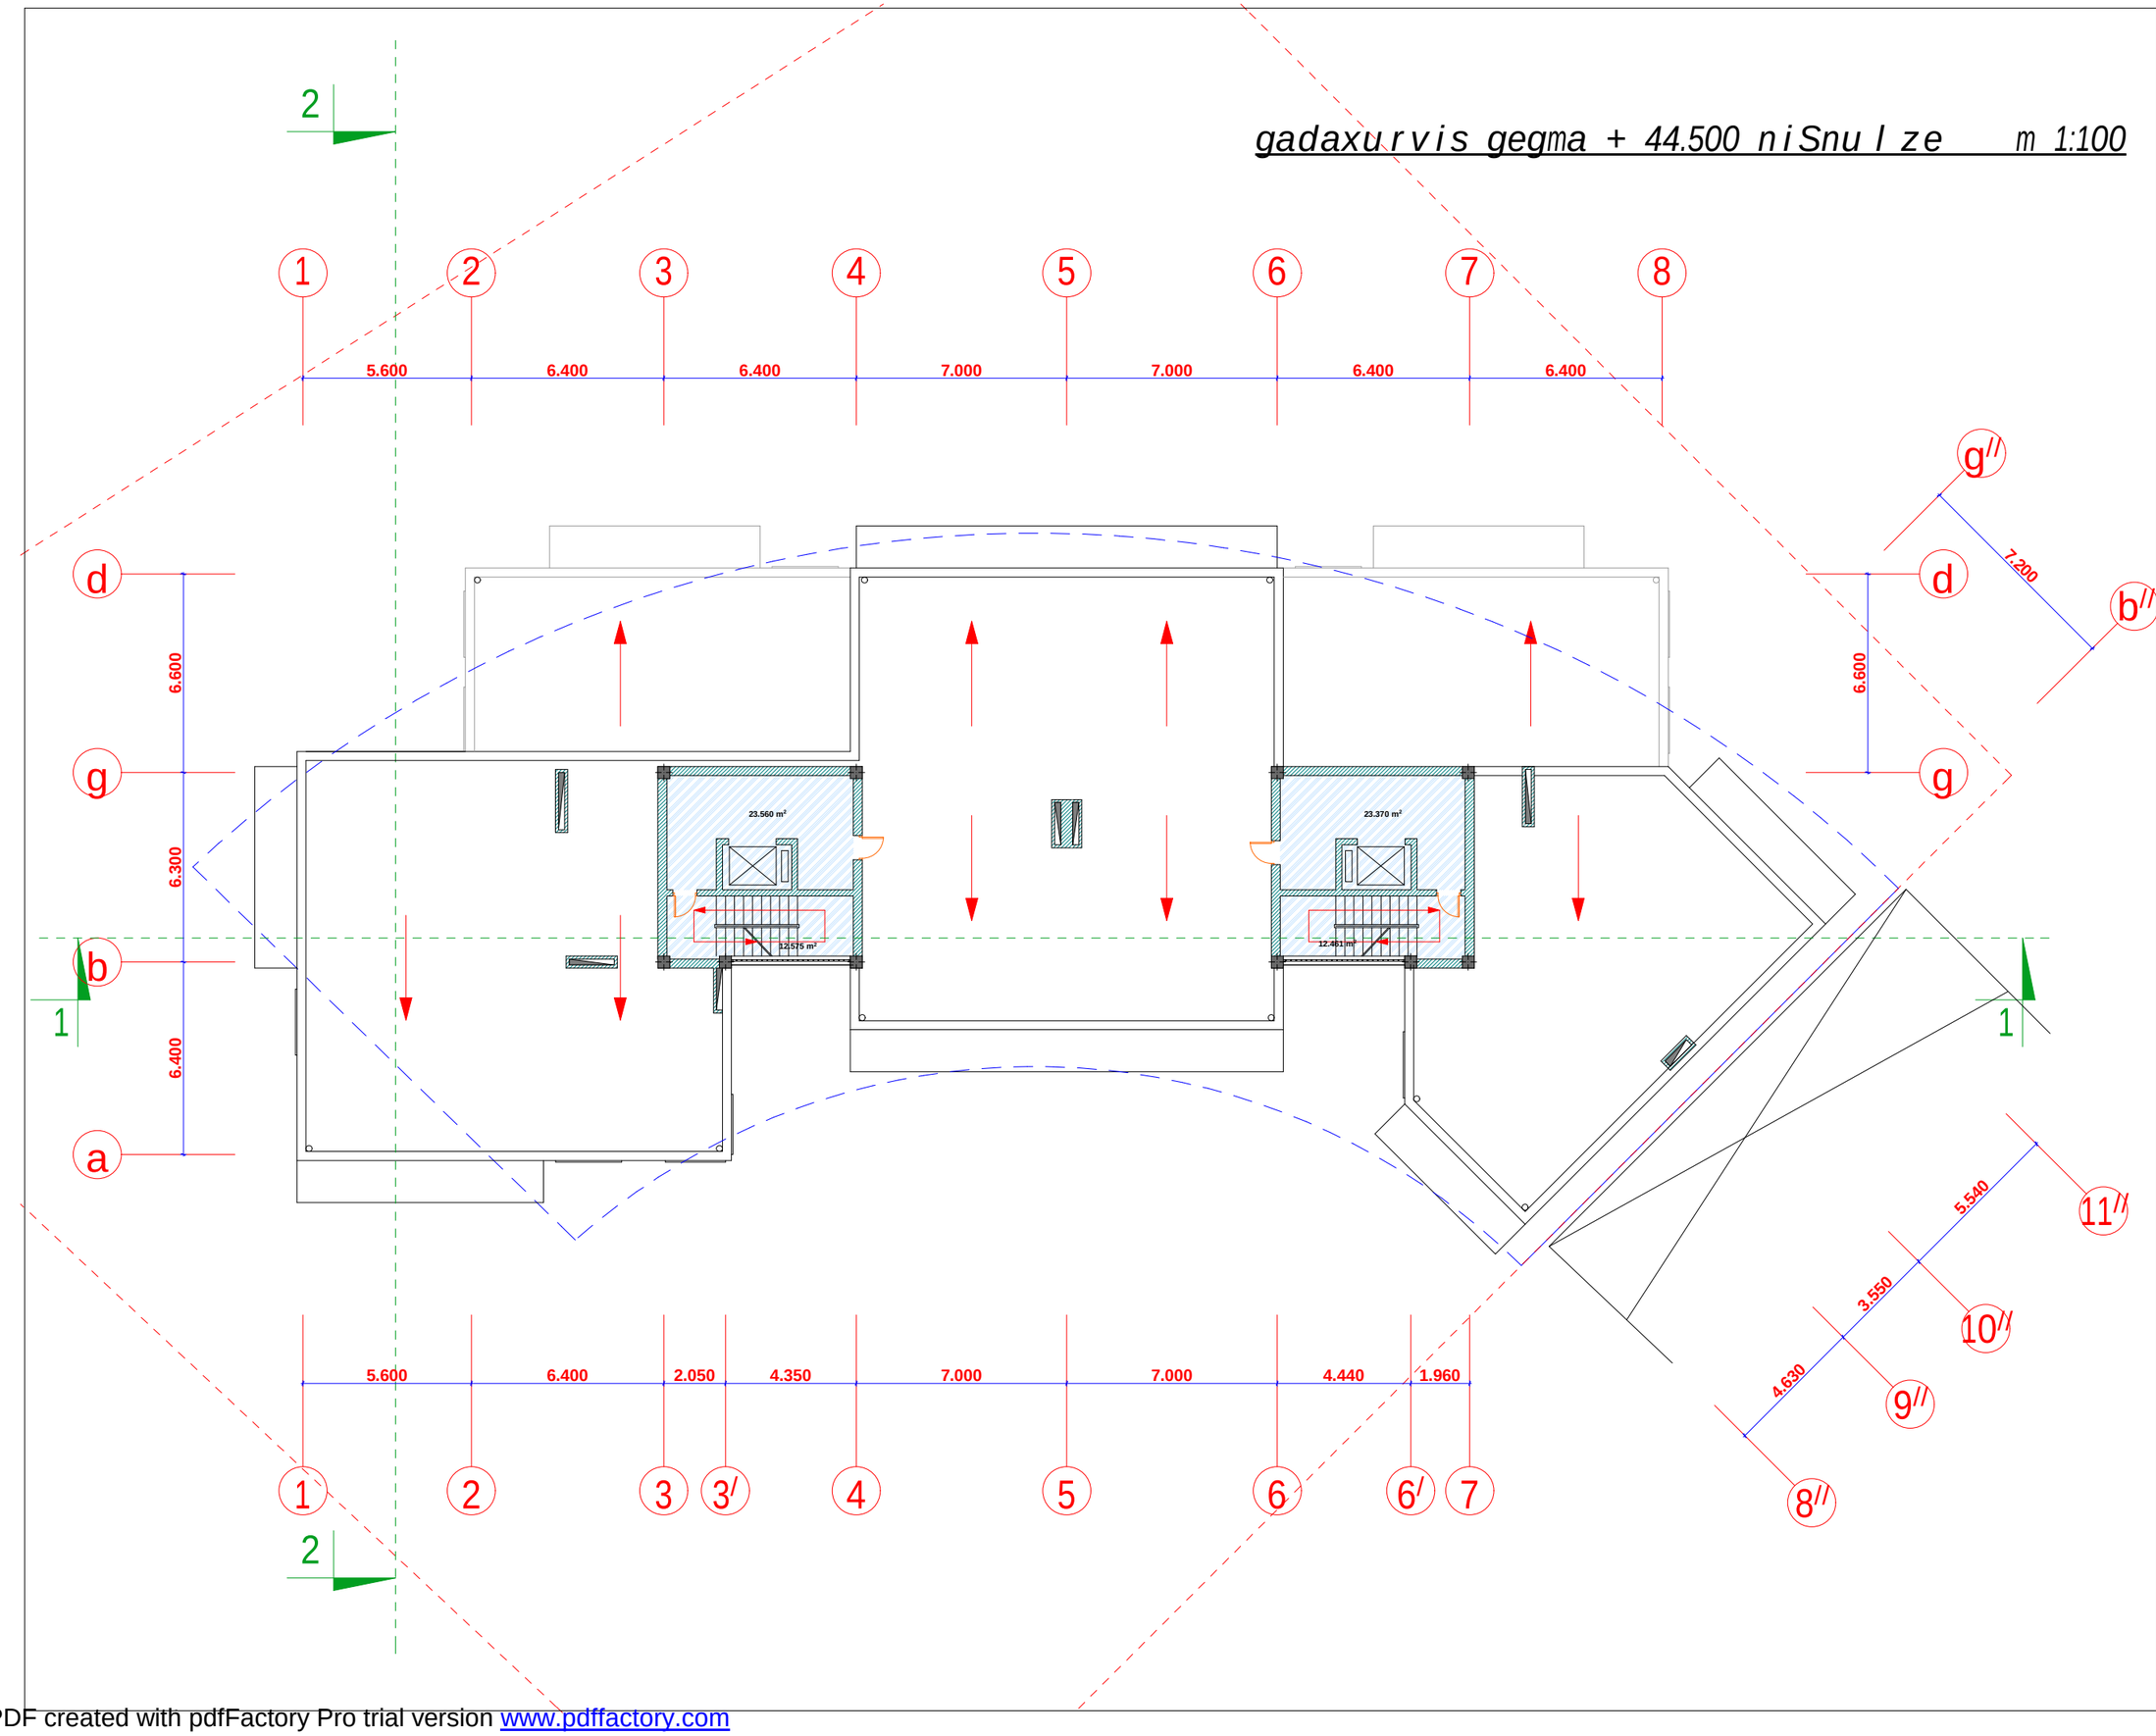

seven studio

S.p.s. "seven studio"
mis. q. Tbilisi 9 Zmis q. #2
tel 893 310 840

#	saxelwodeba	farTi

damkveTi:
m. gamyreliZe

proeqtis saxelwodeba:
mravalbiniani
sacxovrebeli
saxli

misamarTi:
q. Tbilisi,
yifSiZis quCa #9

gvari	g. moniava	g. moniava					m. qavTaraZe	
xelmowera								
	direqtori	arqiteqtori					Seasrula	

dakveTa	
stadia	pr
furceli	
furclebi	
masStabi	1:200
TariRi	11/11/2013

PDF created with pdfFactory Pro trial version www.pdffactory.com

gadaxurvis gegma m 1:100

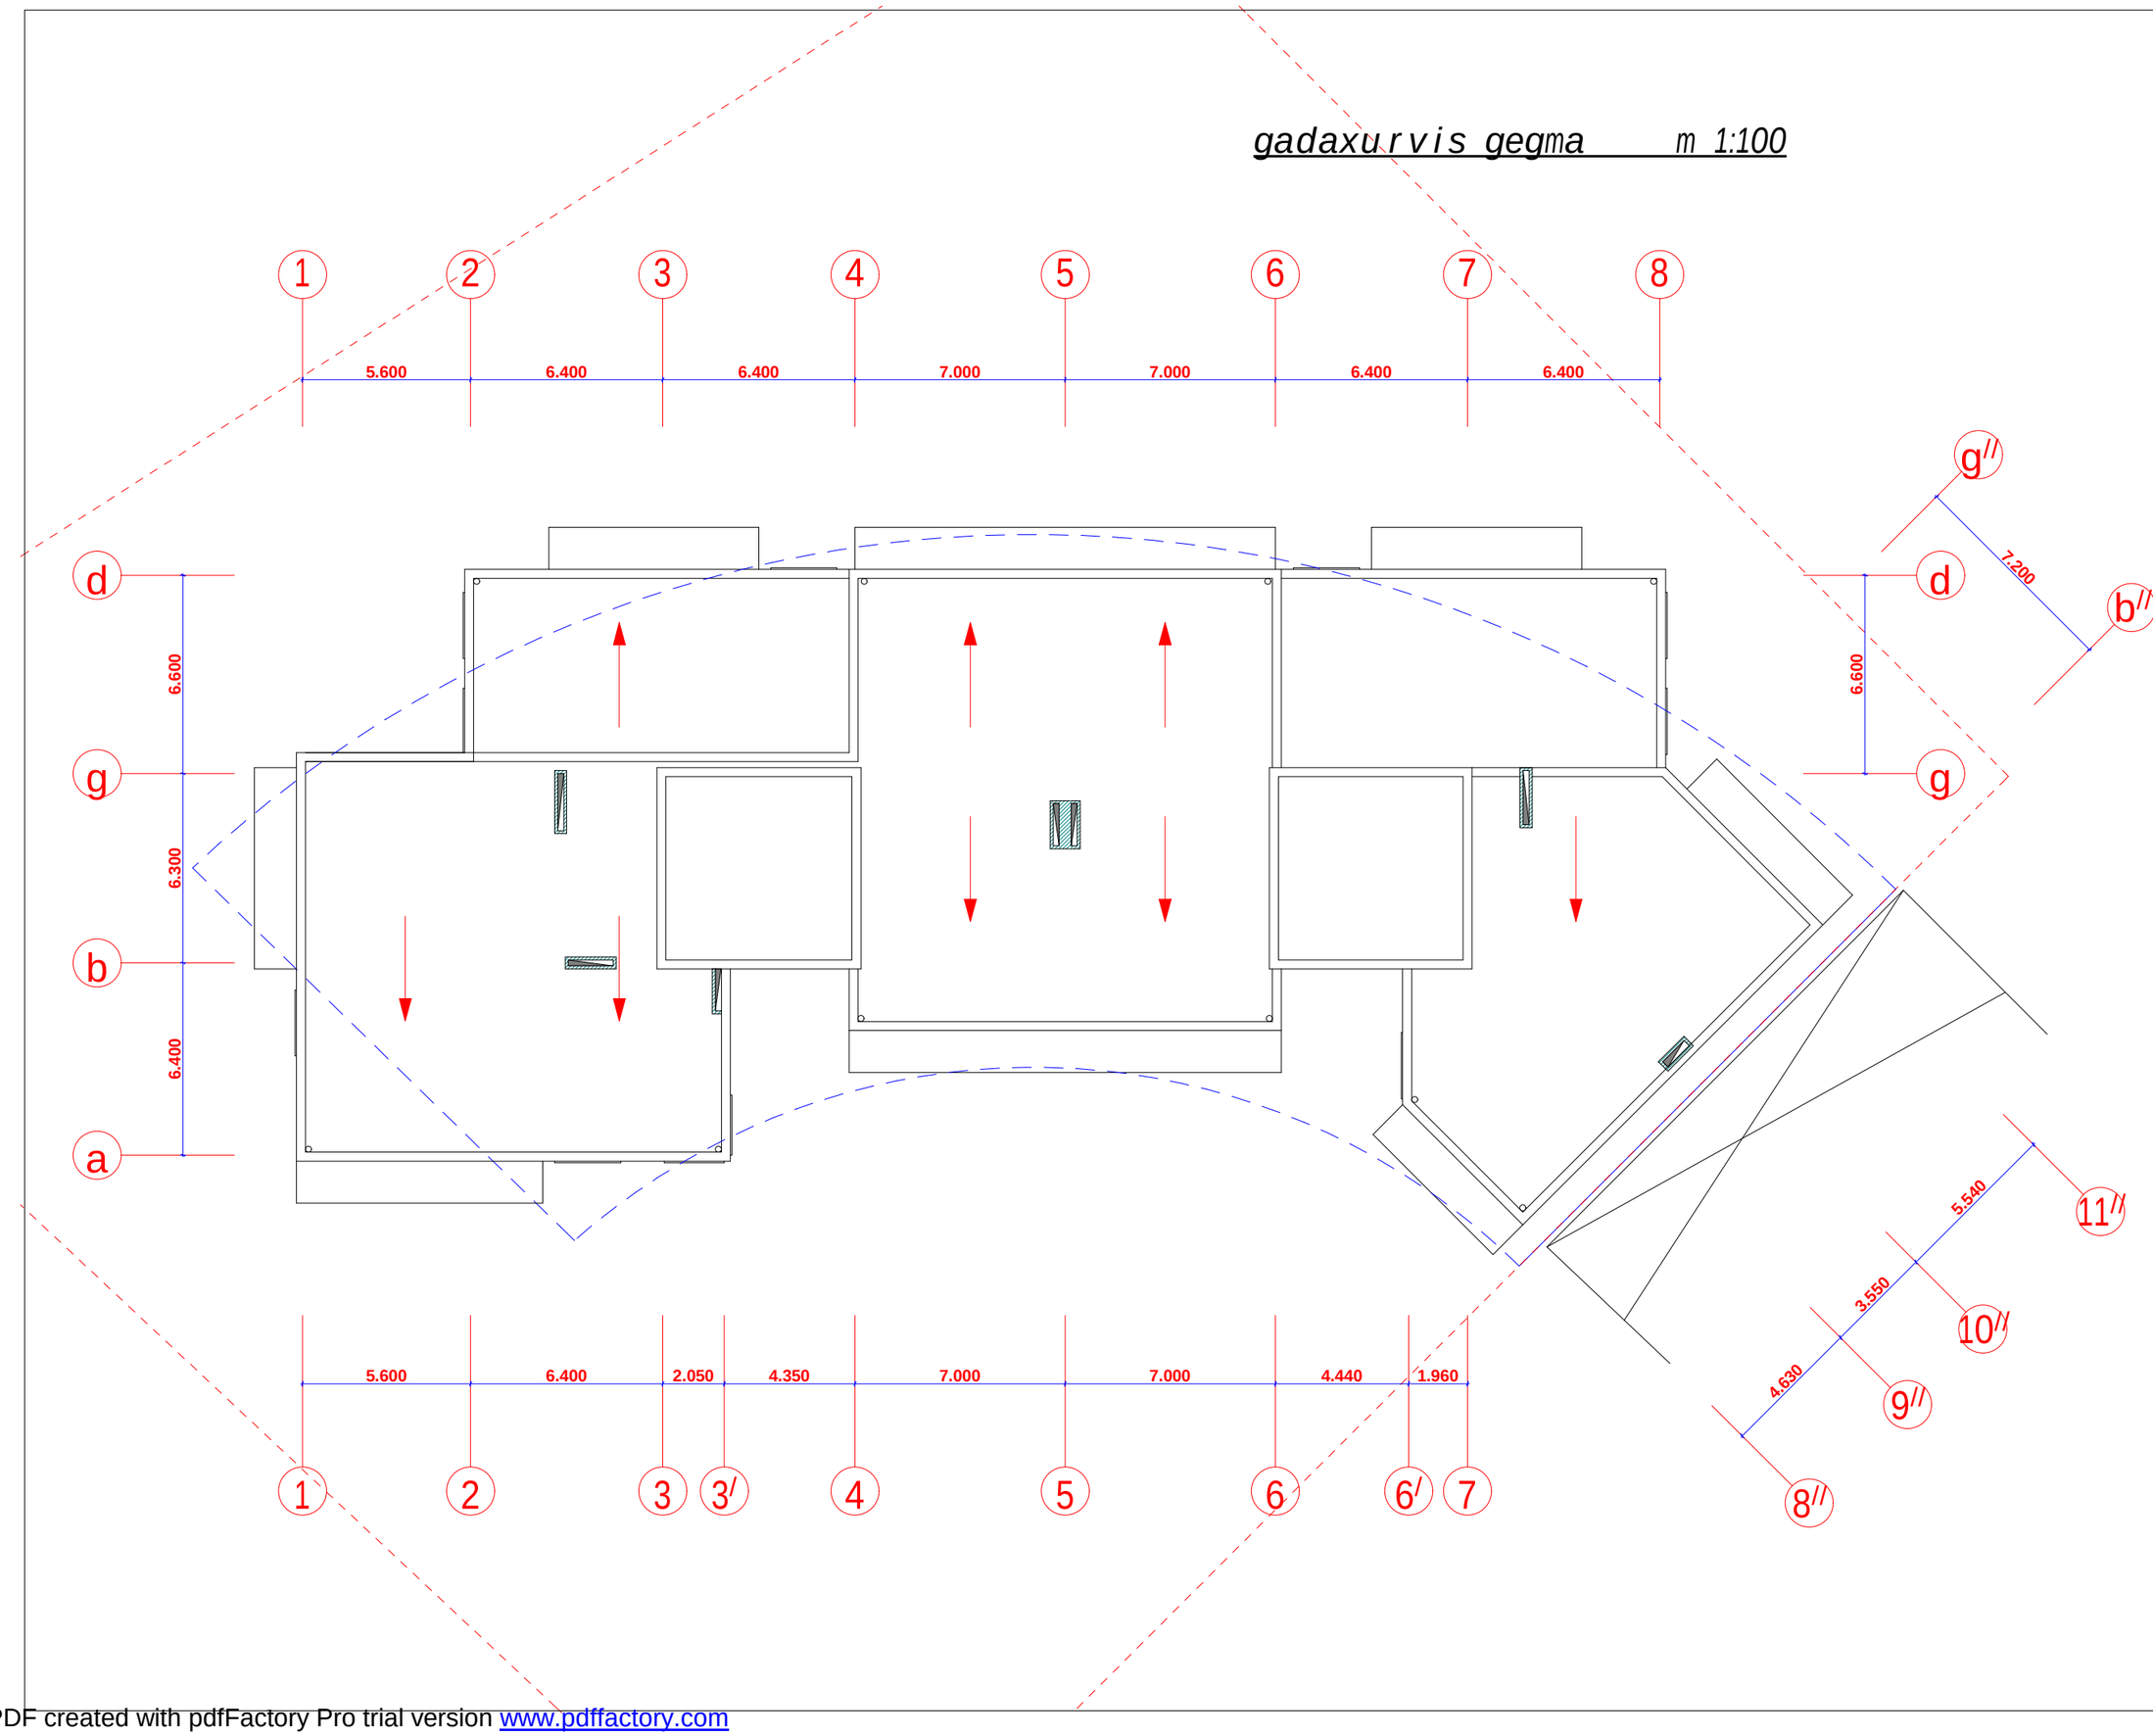

seven studio

S.p.s. "seven studio"
mis. q. Tbilisi 9 Zmis q. #2
tel 893 310 840

#	saxelwodeba	fariTi

damkveTi:
m. gamyreliZe

proeqtis saxelwodeba:
mravalbiniani
sacxovrebeli
saxli

misamarTi:
q. Tbilisi,
yifSiZis quCa #9

gvari	g. moniava	g. moniava				m. qavTaraZe	
xelmowera							
	direqtori	arqiteqtori				Seasrula	

dakveTa	
stadia	pr
furceli	
furclebi	
masStabi	1:200
TariRi	11/11/2013

PDF created with pdfFactory Pro trial version www.pdffactory.com