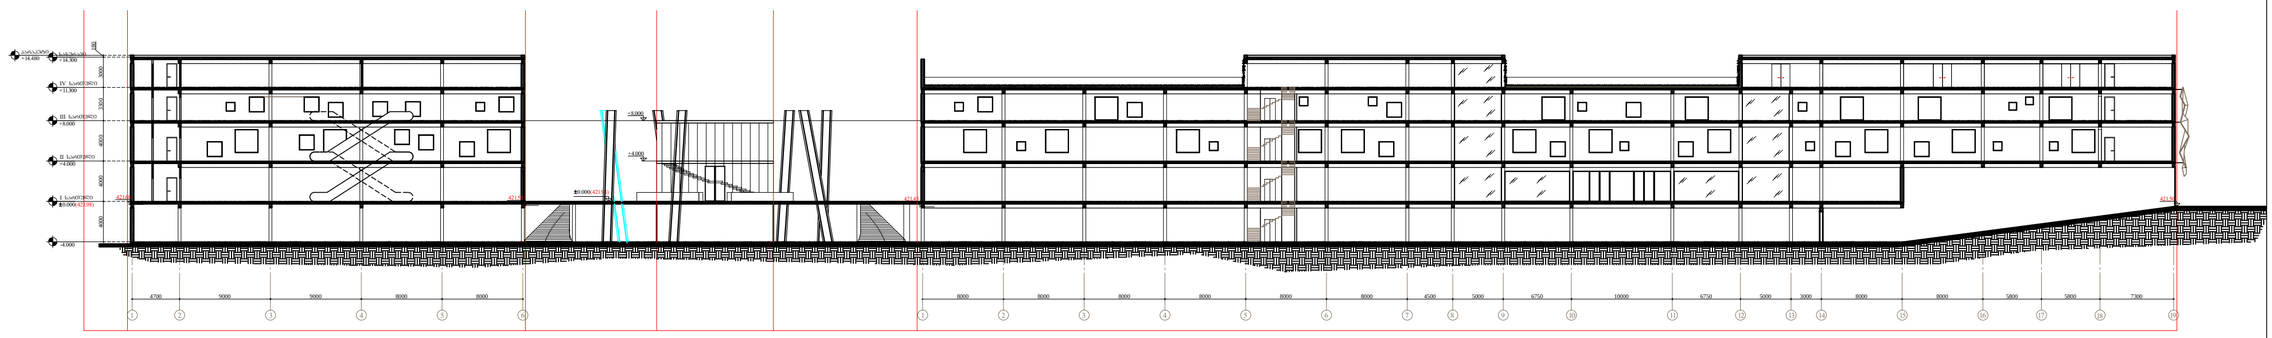

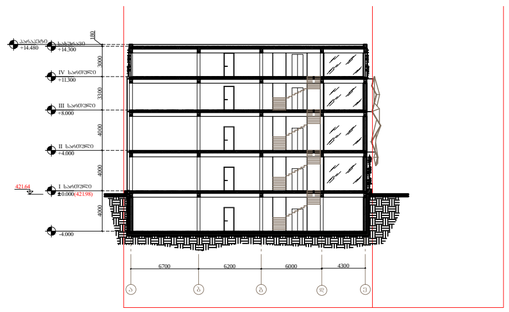

1 2 3 4 5 6 1 2 3 4 5 6 7 8 9 10 11 12 13 14 15 16 17 18 19

4700 9000 9000 8000 8000 8000 8000 8000 8000 8000 8000 4500 5000 6750 10000 6750 5000 3000 8000 8000 5800 5800 7300

+14.300 სახურავი

+11.300

+8.000

+4.000

-4.000

0.000(421.98) 4000 4000 3300 3000

+14.480 პარაპეტი 180

+4.000

+8.000 4000

0.000(421.98) 421.68 421.58 421.45 421.50 I სართული

II სართული

III სართული

IV სართული

a b g d e 4000 4000 3300 3000 180

6700 6200 6000 4300 4000

+14.300 სახურავი

+11.300

+8.000

+4.000

-4.000

0.000(421.98)

+14.480 პარაპეტი

I სართული

II სართული

III სართული

IV სართული

421.64

A

ჭრილი 1-1; 2-2

a-300

პროექტის ნომერი

ფურცელი

მასშტაბი ფორმატი თარიღი 1:200 A

19.06.2013 A

A2

NA ნახაზი

00 ფაილის სპეც. ღ-01

P ეტაპი სქემატური პროექტი

NA პროექტი ბიზნეს და სავაჭრო ცენტრი სადგურის მოედანზე

რევიზია DWG VLD&CO

404992068

გაფრთხილება! წინამდებარე დოკუმენტი წარმოადგენს
"VLD&CO" - ს საკუთრებას. მისი

ნებისმიერი ფორმით (მთლიანად ან

ნაწილობრივ) გამრავლება, კოპირება ან გავრცელება

"VLD&CO" - ს წერილობითი ნებართვის გარეშე იკრძალება. ნახაზები გამიზნულია მხოლოდ
კონტრაქტორებისათვის არქიტექტურული ინფორმაციის მისაღებად, მისი გამოყენება არ შეიძლება

არცერთ სხვა პროექტში. ზომები უნდა
გადამოწმდეს სამშენებლო მოედანზე

კონტრაქტორის მიერ. ნახაზი დაბრუნებული უნდა იქნას მოთხოვნისამებრ.

საპროექტო ორგანიზაცია

თარიღი ნომერი

რევიზია
აღწერა

1 ჭრილი 1-1

2 ჭრილი 2-2

a

-4.000

0.000

+4.000

+8.000

- 1 სართული

I სართული

I სართული

II სართული

+1.300

IV სართული

+14.300

IV სართული

b g

a b g

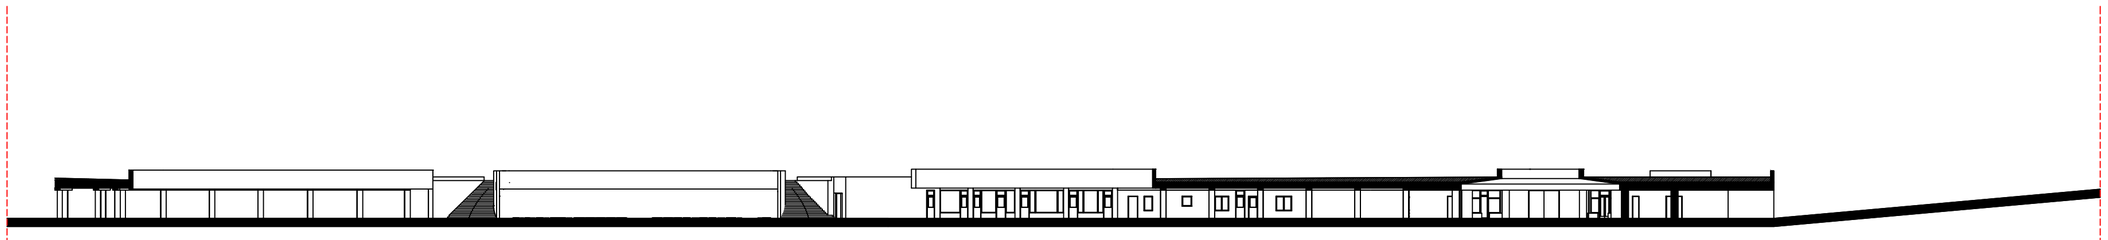

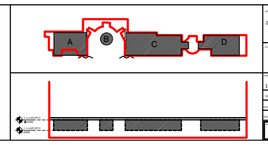

A

a-041

პროექტის ნომერი

ფურცელი

მასშტაბი ფორმატი თარიღი 1:200 A

19.06.2013 A

A2

NA ნახაზი

00 ფაილის სპეც. ღ-01

P ეტაპი სქემატური პროექტი

NA პროექტი ბიზნეს და სავაჭრო ცენტრი სადგურის მოედანზე

რევიზია DWG A B ჩ D

-4.000

0.000
- 1 სართული

I სართული

F ჭრილი
-4.000 ნიშნულზე

ჭრილი 1-1 2