ganSla belinskis quCidan. m. 1:500

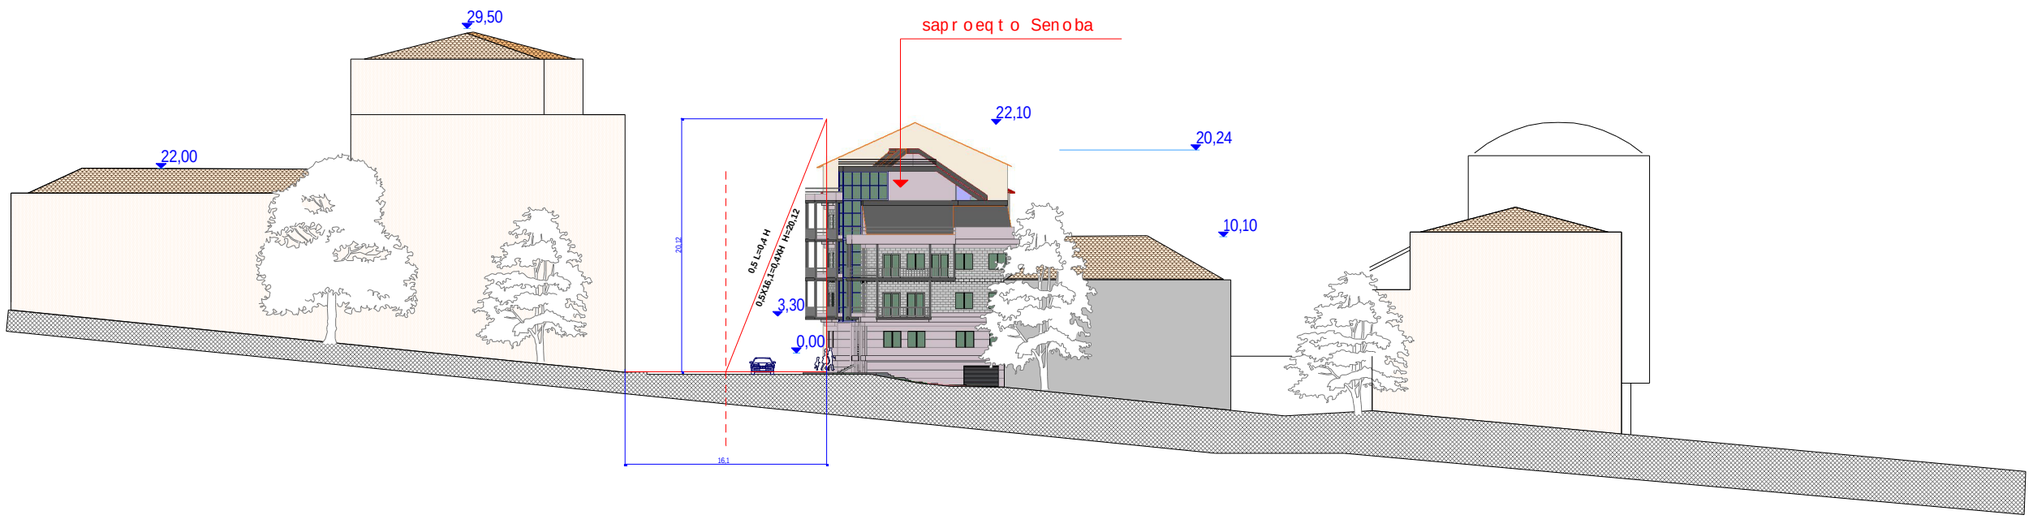

mTavari menejeri	v. beriZe		"dizainstudia -zurab wereTeli"	
mTavari arqiteqtori	a. lomiZe			
proeqtis avtorebi	d.kobiaSvili		sacxovrebeli saxli belinskis q. # 47-Si	
	v. beriZe		arqiteqturuli nawili	stadia / furceli / raod.
Seasrula	d.kobiaSvili		ganSla belinskis quCidan	maStabi: 1 : 500 / dakveTa