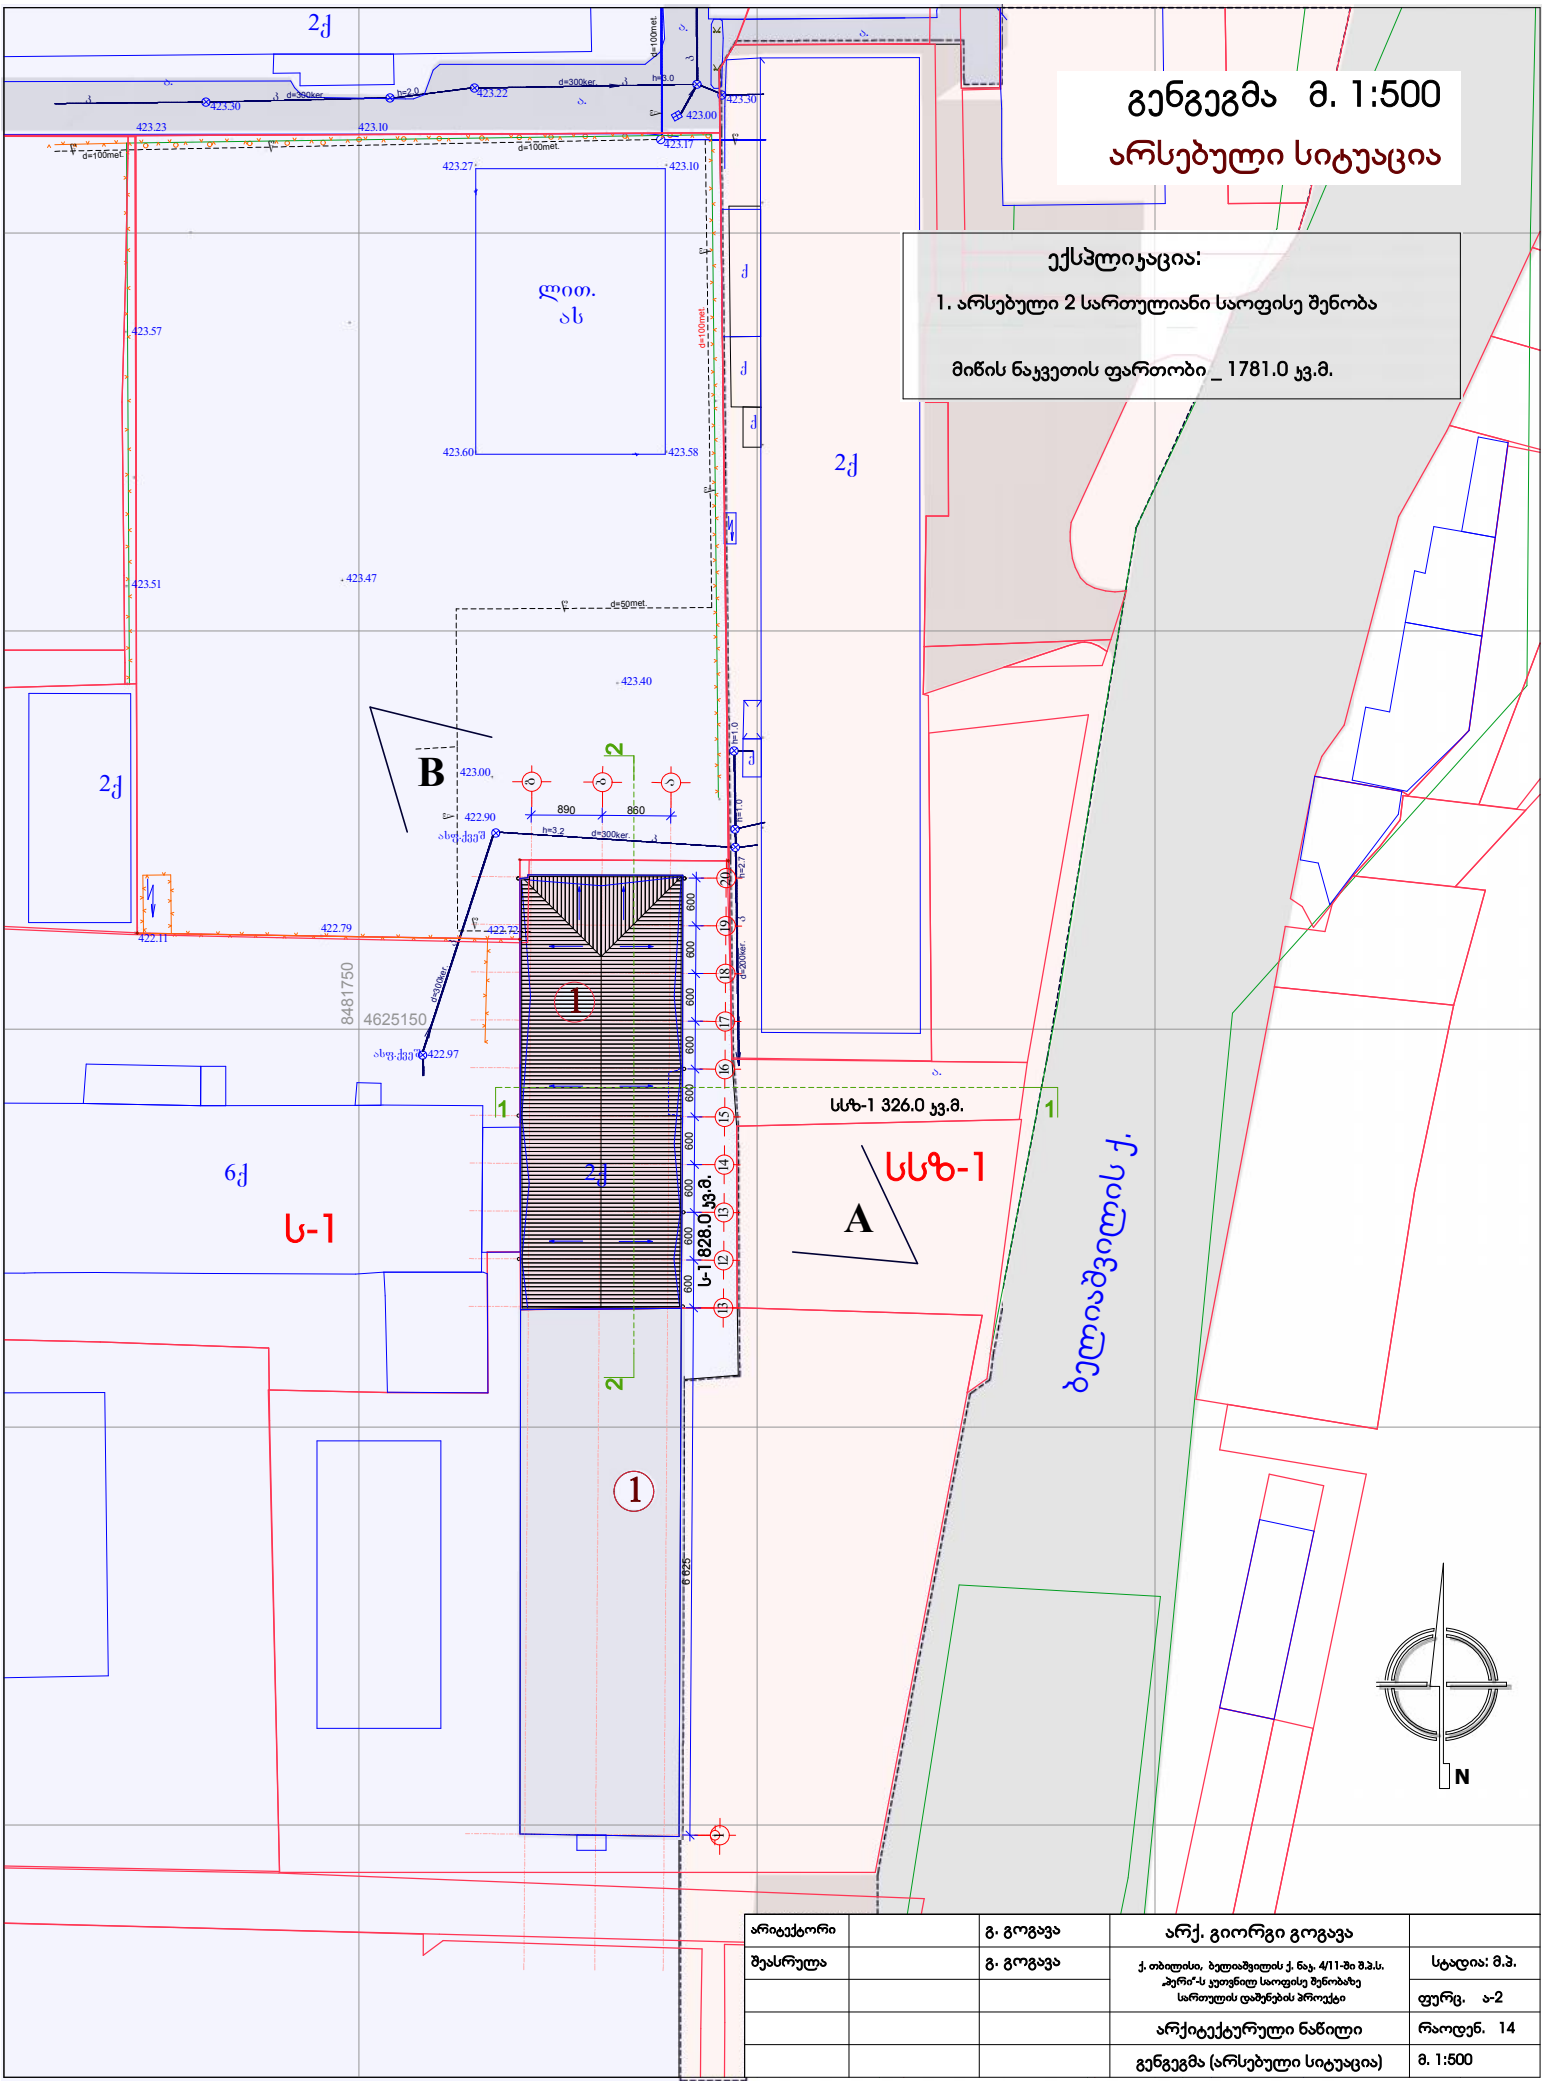

არიტექტორი		გ. გოგავა	არქ. გიორგი გოგავა	
შესრულა		გ. გოგავა	ქ. თბილისი, ბელიაშვილის ქ. ნაკ. 4/11-ში შ.პ.ს. „პერი"-ს კუთვნილ საოფისე შენობაზე სართულის დამატების პროექტი	სტადია: მ.პ.
				ფურც. ა-2
			არქიტექტურული ნაწილი	რაოდენ. 14
			გენგეგმა (არსებული სიტუაცია)	მ. 1:500

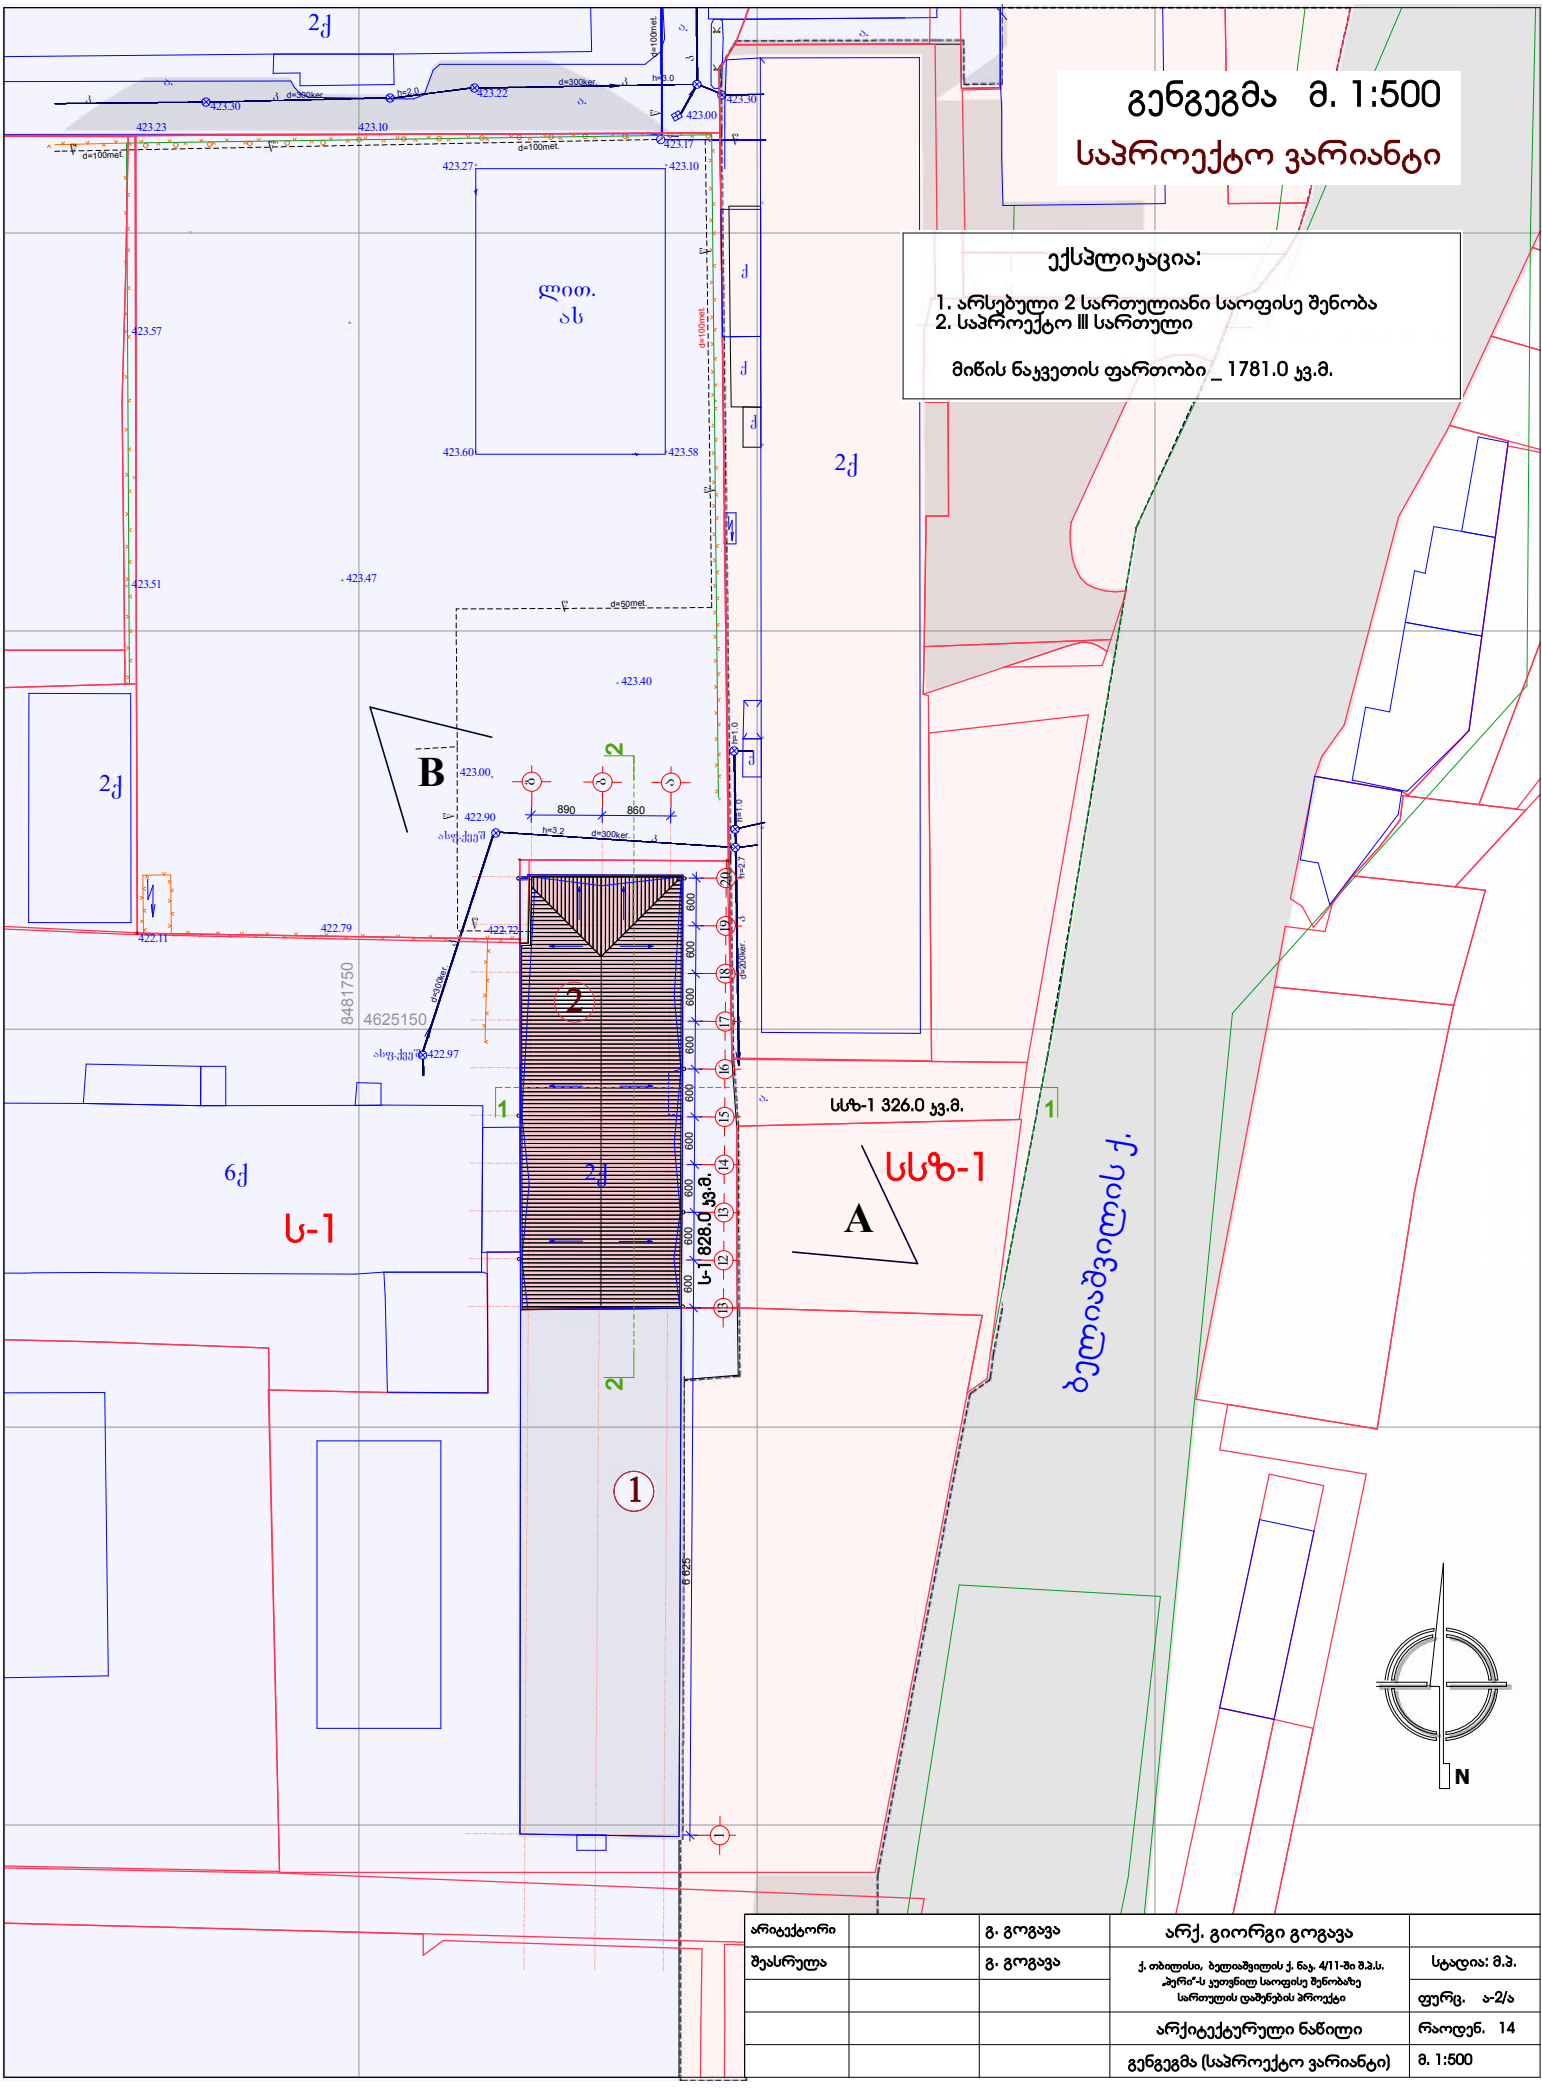

არიტექტორი		გ. გოგავა	არქ. გიორგი გოგავა	
შეასრულა		გ. გოგავა	ქ. თბილისი, ბელიაშვილის ქ. ნაკ. 4/11-ში შ.პ.ს. „ჰერი"-ს კუთვნილ საოფისე შენობაზე სართულის დაშენების პროექტი	სტადია: მ.პ.
				ფურც. ა-2/ა
			არქიტექტურული ნაწილი	რაოდენ. 14
			გენგეგმა (საპროექტო ვარიანტი)	მ. 1:500