არსებული სახურავის გეგმა მ. 1:100

(აზომვითი ნახაზი)

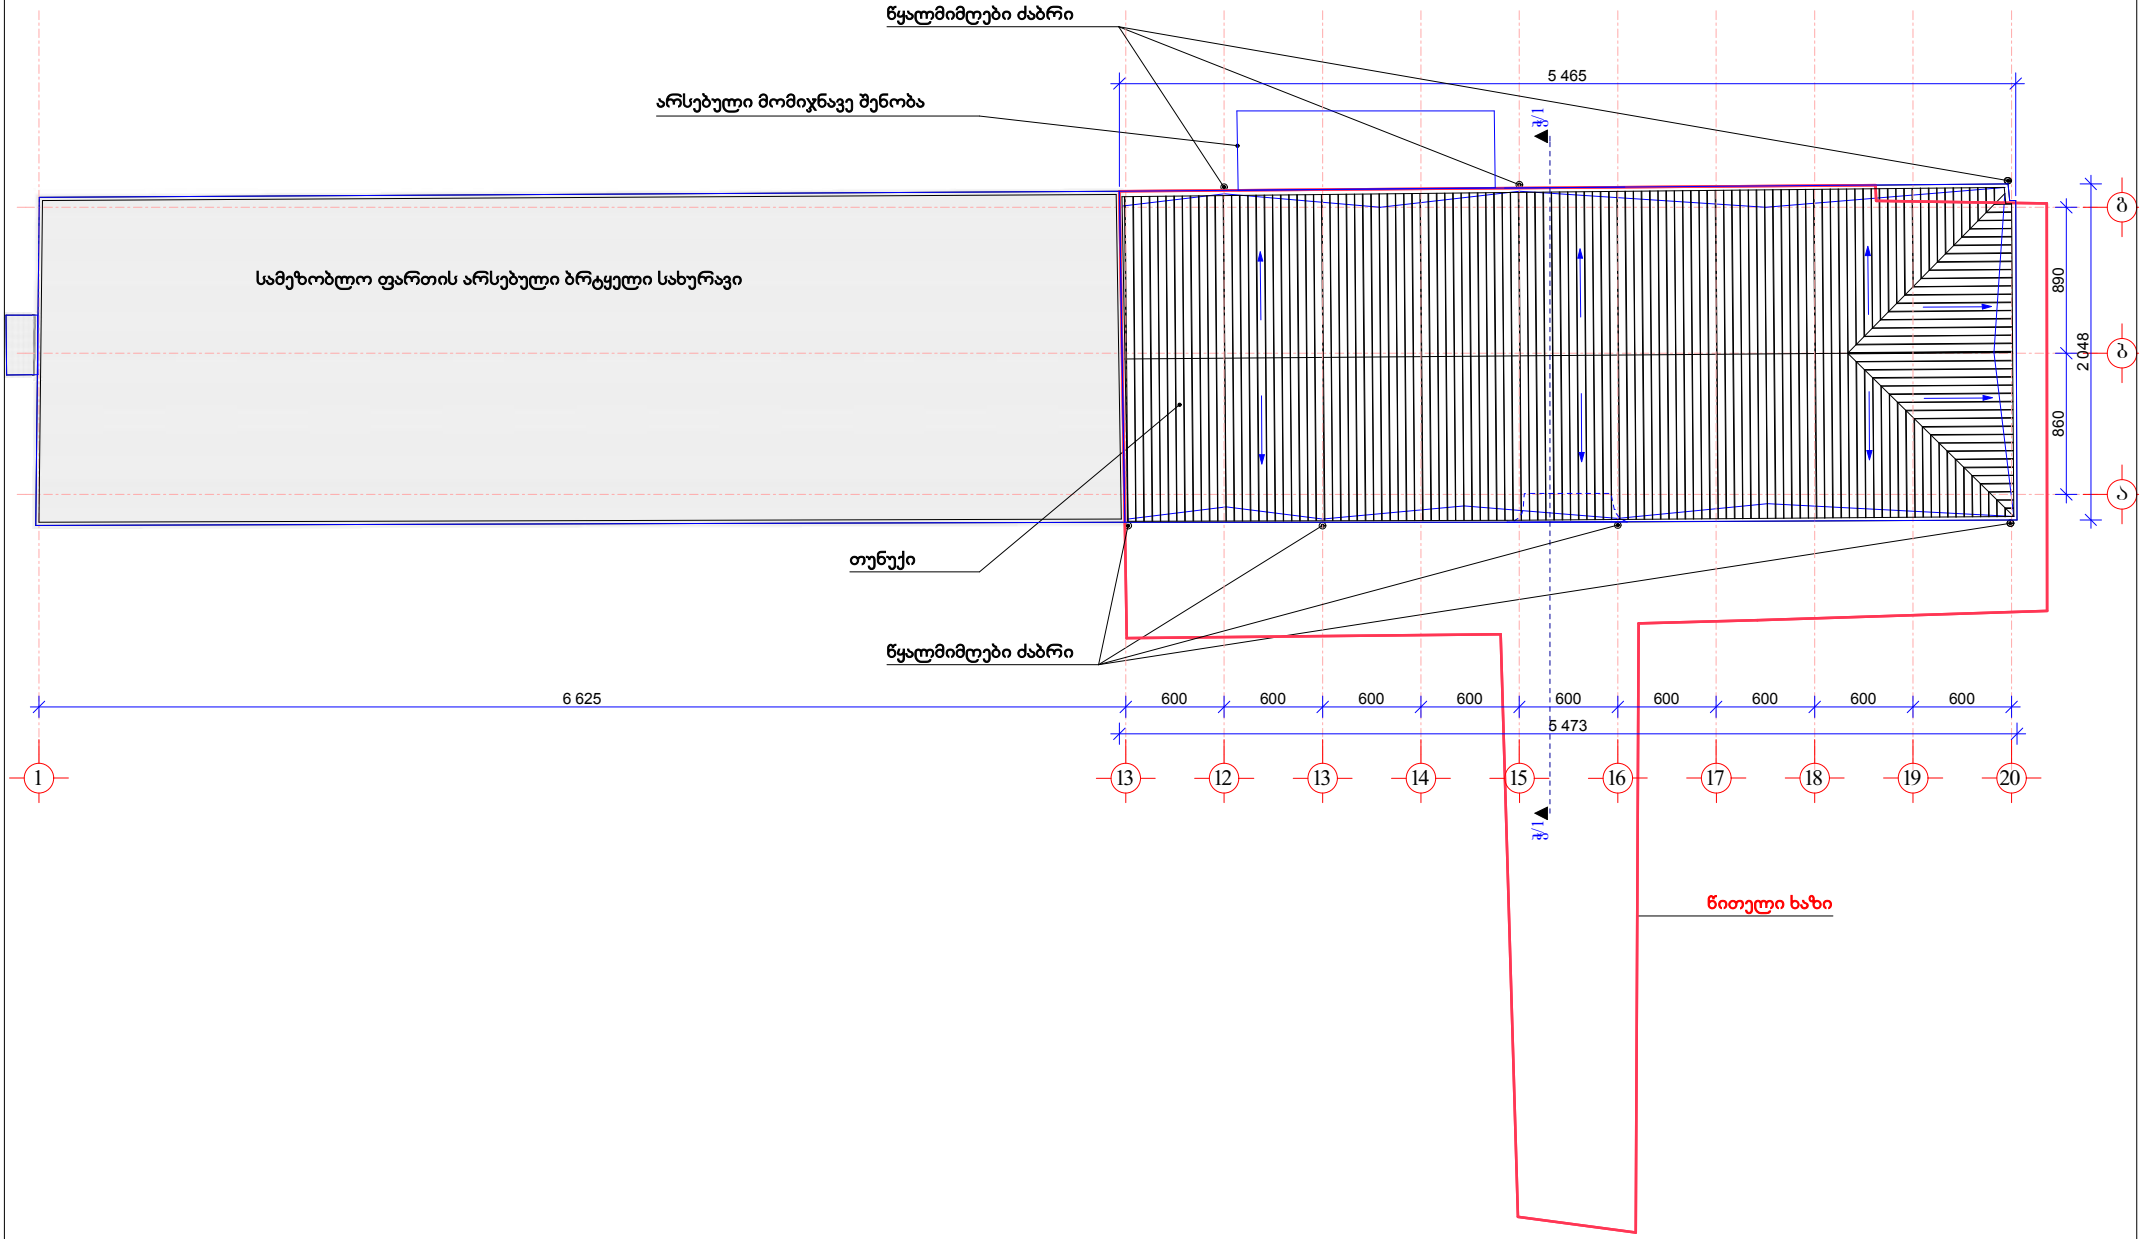

არიტექტორი		გ. გოგავა	არქ. გიორგი გოგავა	
შეასრულა		გ. გოგავა	ქ. თბილისი, ბელიაშვილის ქ. ნაკ. 4/11-ში შ.პ.ს. „ჰერი"-ს კუთვნილ საოფისე შენობაზე სართულის დამშენების პროექტი	სტადია: მ.პ.
				ფურც. ა-3
			არქიტექტურული ნაწილი (აზომვითი ნახაზი)	რაოდენ. 12
			არსებული სახურავის გეგმა	მ. 1:100

საპროექტო მესამე სართულის გეგმა 8.30 ნიშ.
მ. 1:100

/საპროექტო დასაშენებელი სართული/

ტექ-ეკონომიკური მაჩვენებლები

საერთო ფართი _ 995.9 კვ.მ.

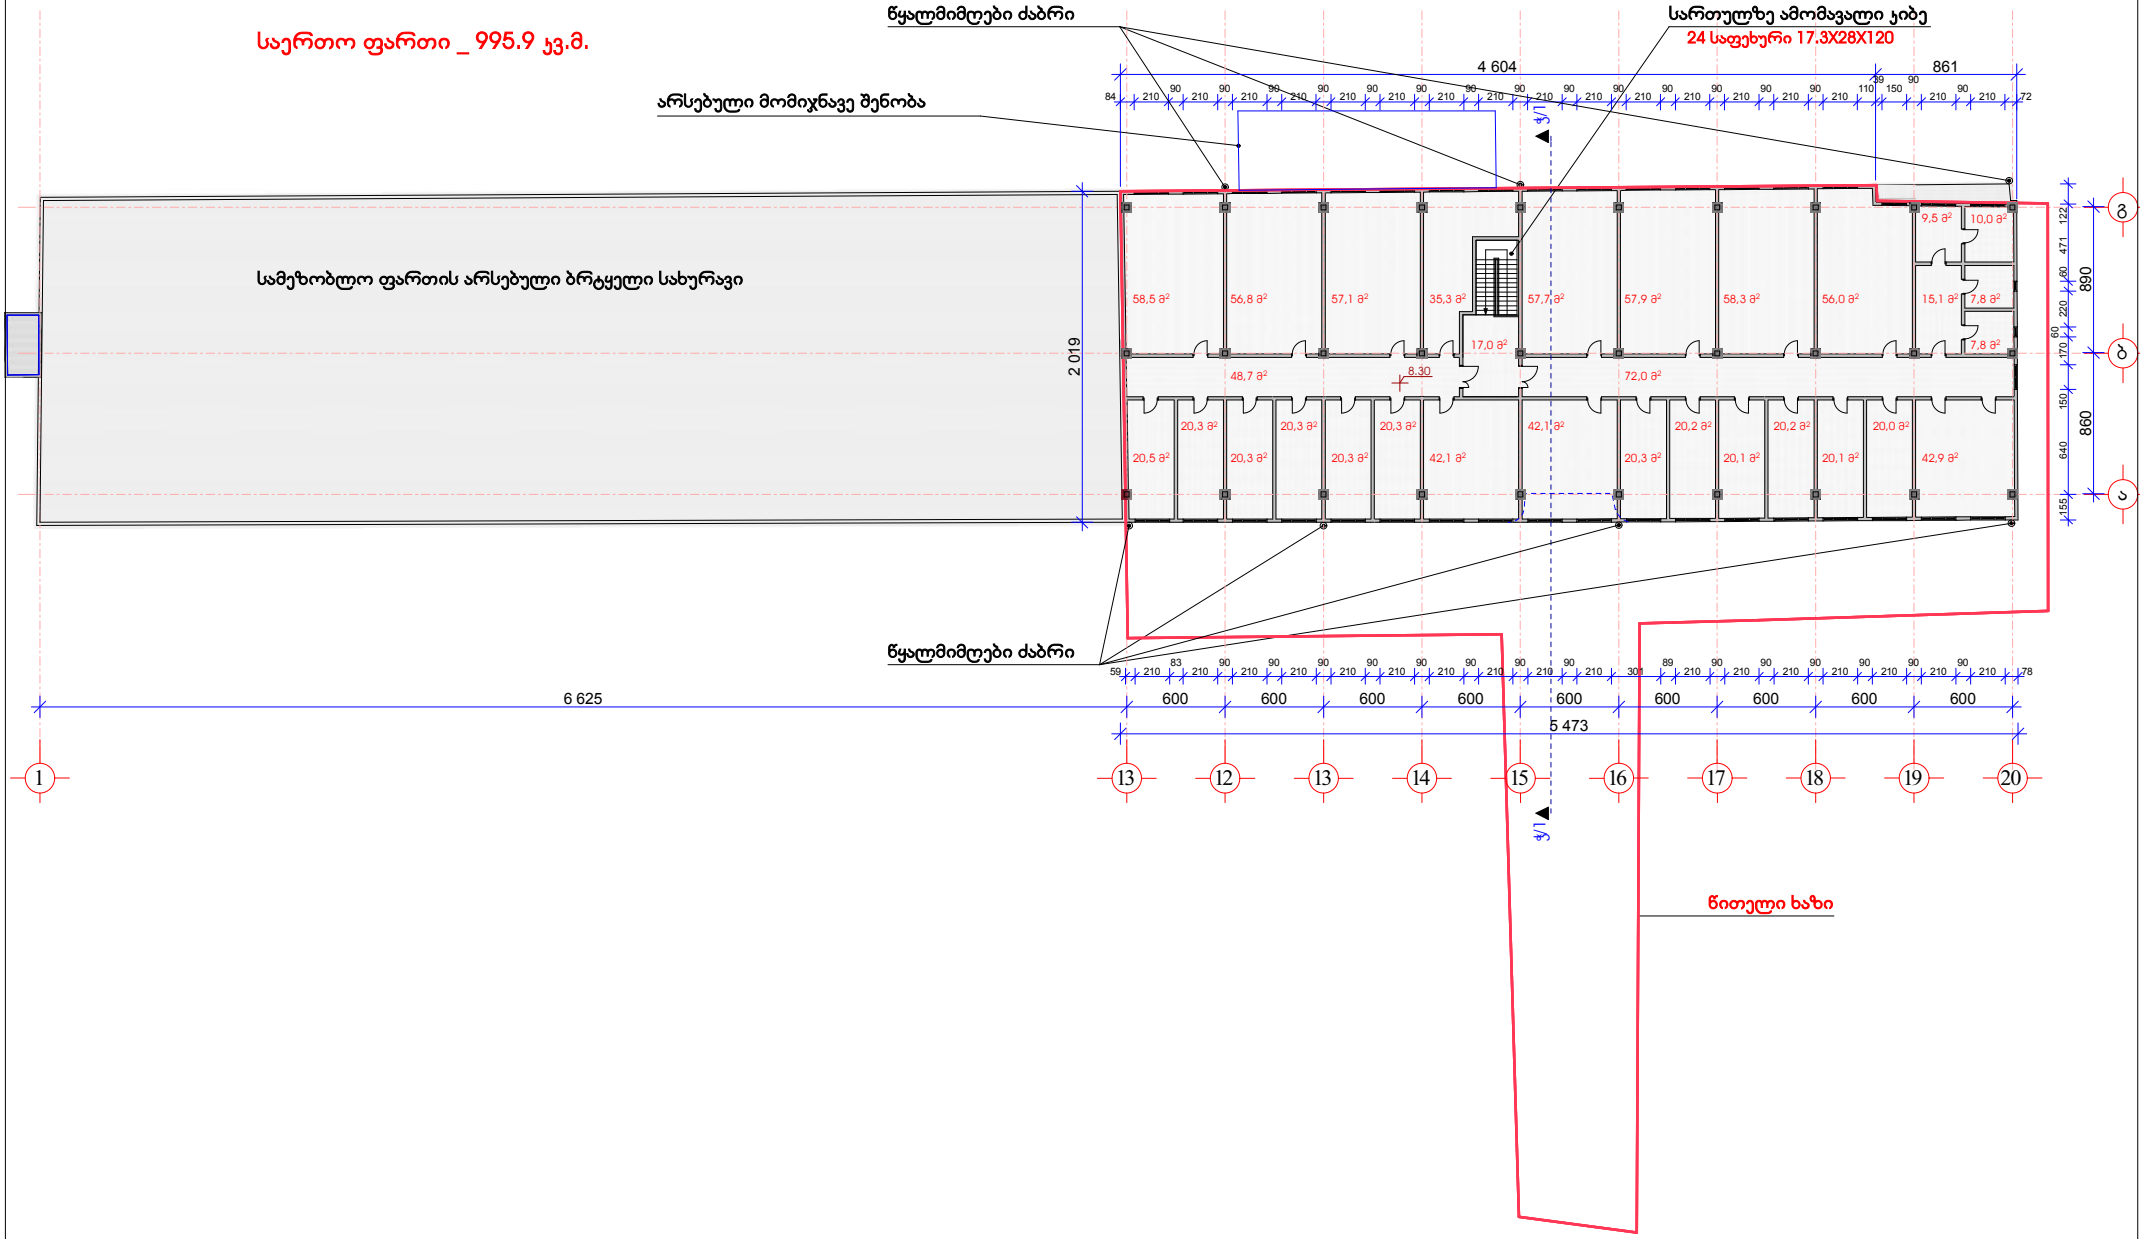

არქიტექტორი		გ. გოგავა	არქ. გიორგი გოგავა	
შეასრულა		გ. გოგავა	ქ. თბილისი, ბელიაშვილის ქ. ნაკ. 4/11-ში შ.პ.ს. „პერი"-ს კეთილწილ საოფისე შენობაზე სართულის დამშენების პროექტი	სტადია: მ.პ.
				ფურც. ა-4
			არქიტექტურული ნაწილი	რაოდენ. 12
			საპროექტო სართულის გეგმა 8.30 ნიშ.	მ. 1:100

საპროექტო მანსარდის სახურავის გეგმა
მ. 1:100

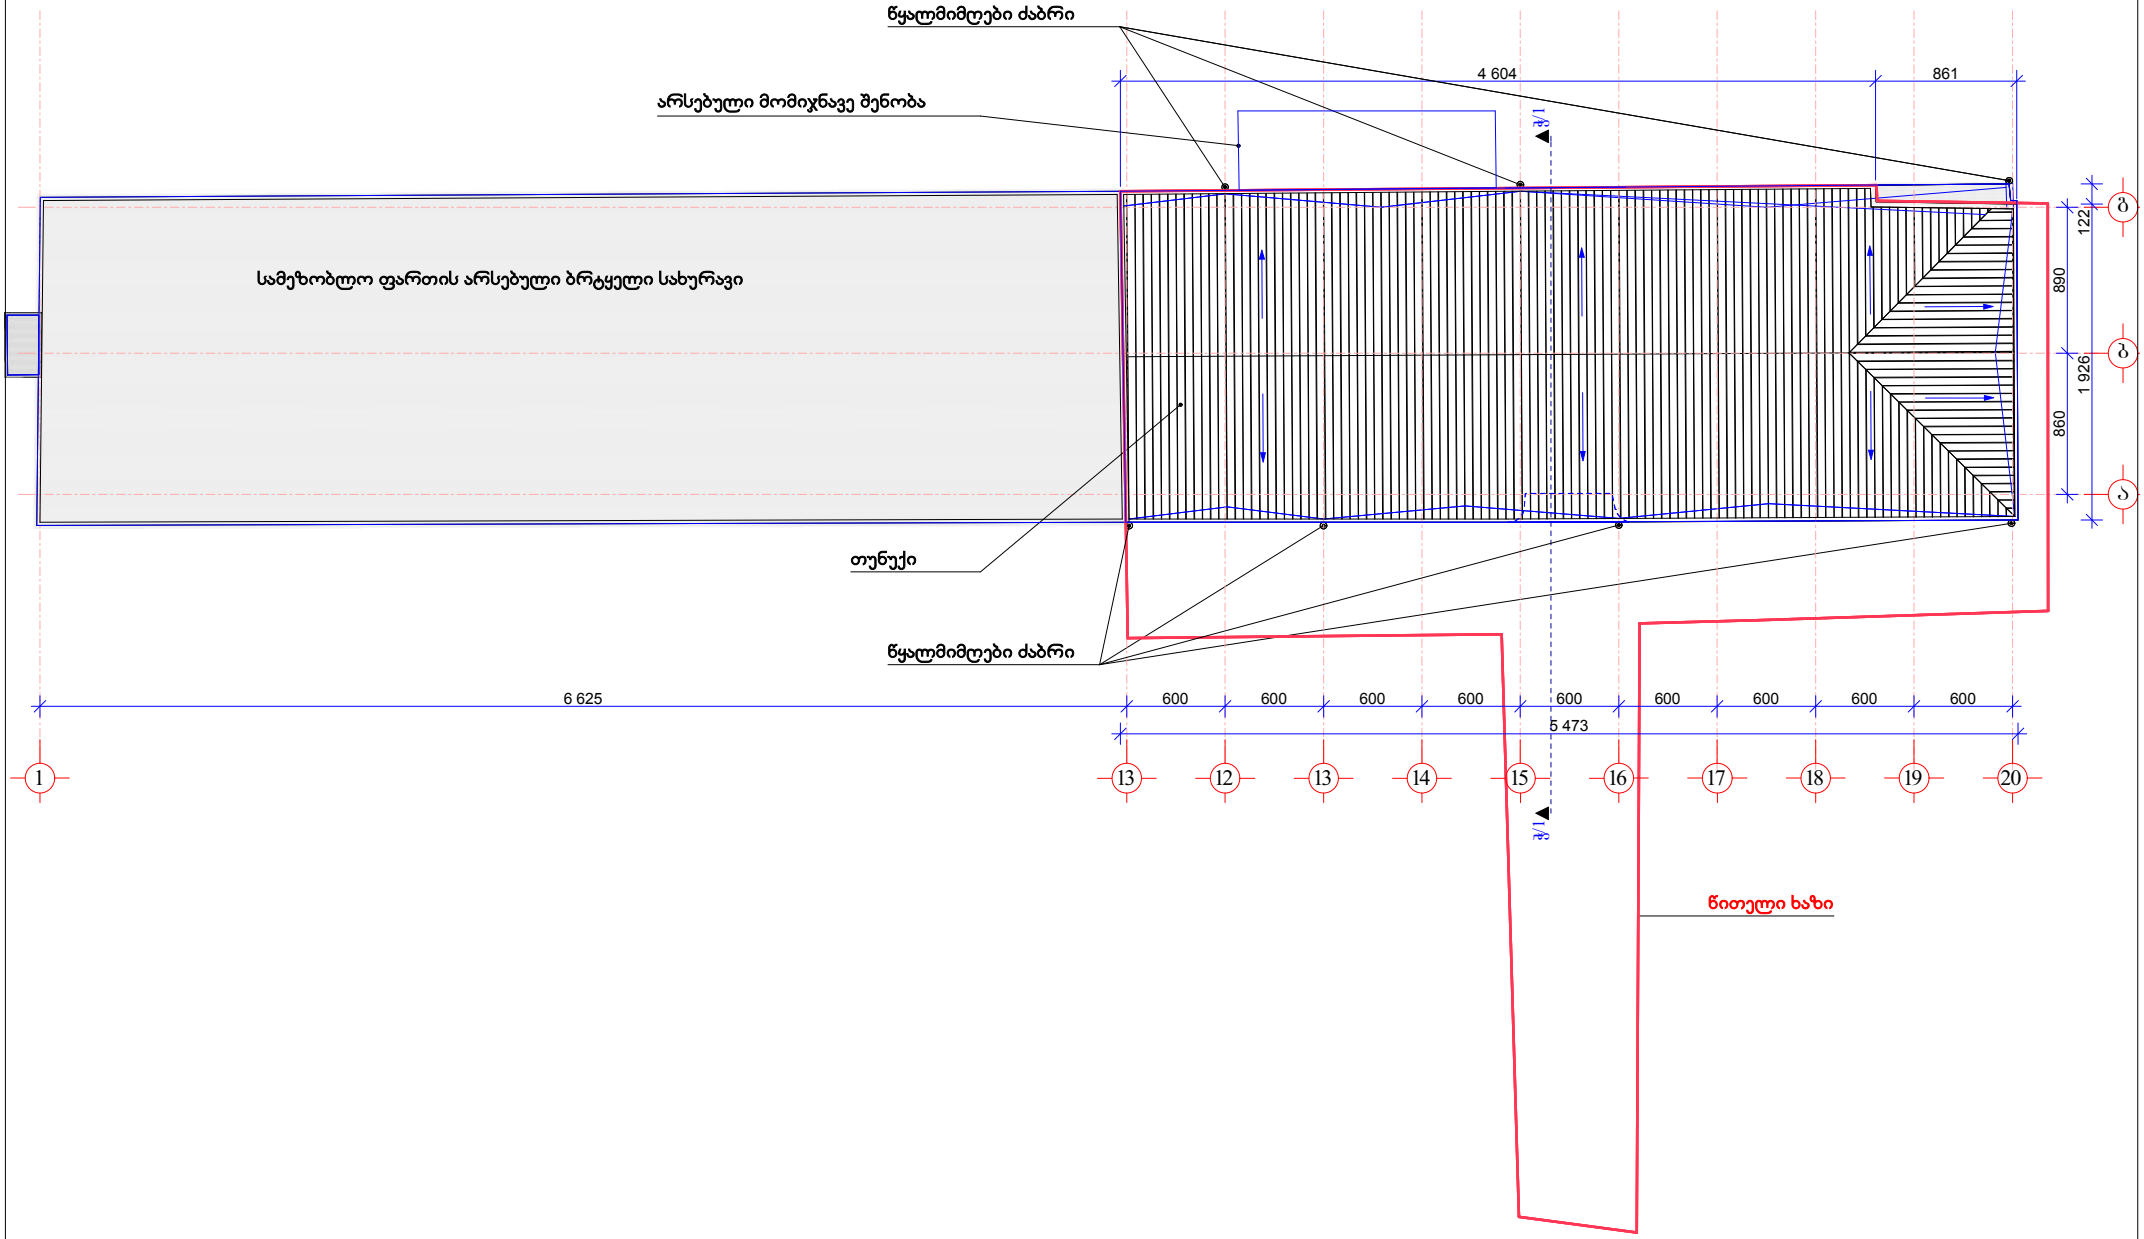

არიტექტორი		გ. გოგავა	არქ. გიორგი გოგავა	
შეასრულა		გ. გოგავა	ქ. თბილისი, ბელიაშვილის ქ. ნაკ. 4/11-ში შ.პ.ს. „ჰერი"-ს კუთვნილ საოფისე შენობაზე სართულის დამშენების პროექტი	სტადია: მ.პ.
				ფურც. ა-5
			არქიტექტურული ნაწილი	რაოდენ. 12
			საპროექტო სახურავის გეგმა	მ. 1:100