Wrili 1-1 m 1:250

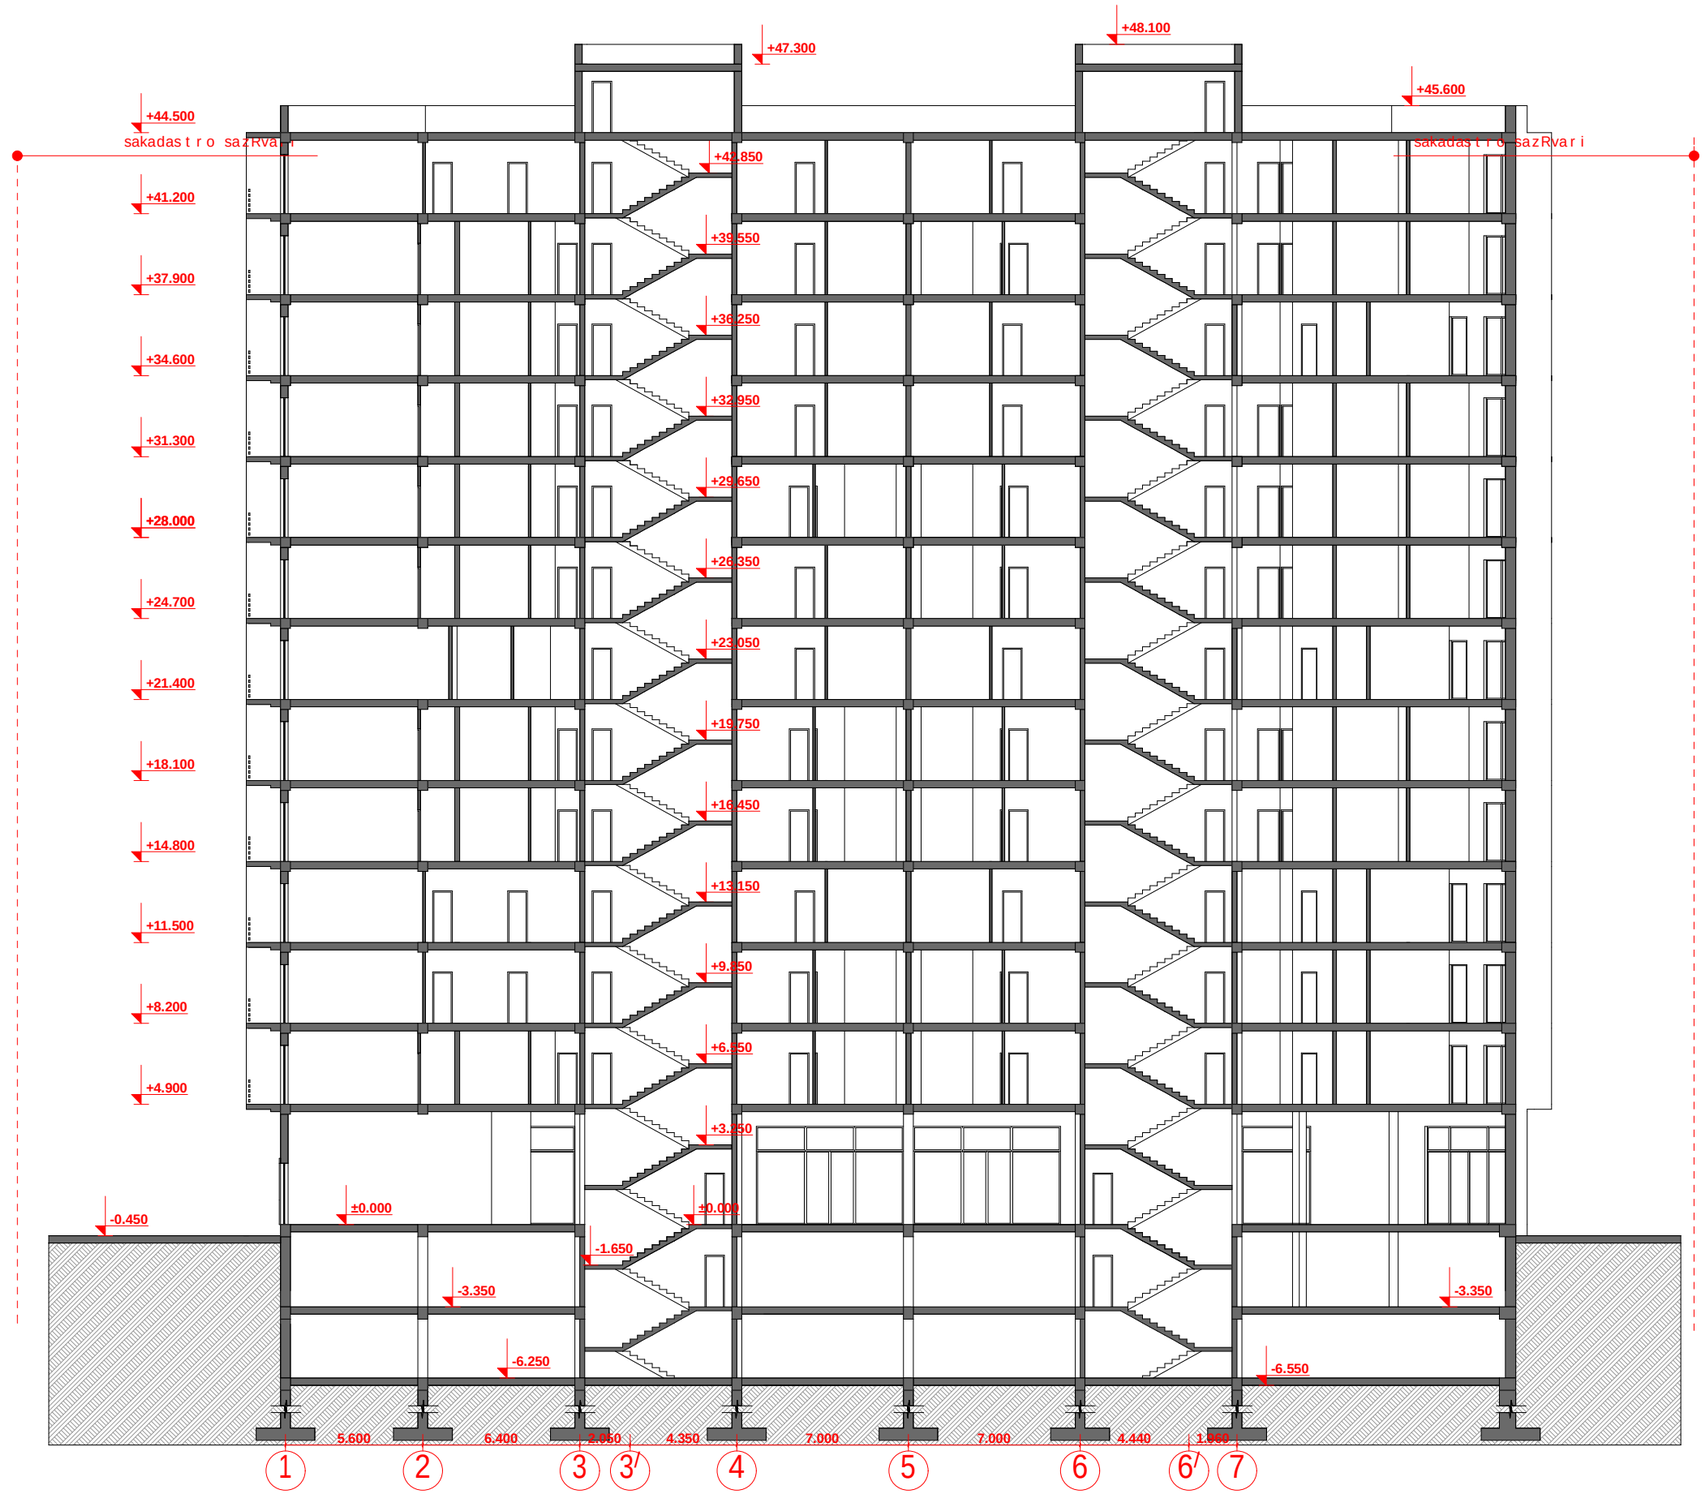

seven studio

S.p.s. "seven studio"
mis. q. Tbilisi 9 Zmis q. #2
tel: 893 310 840

#	saxelwodeba	farTi

damkveTi:
m. gamyreliZe

proeqtis saxelwodeba:
mravalbiniani sacxovrebeli saxli

misamarTi:
q. Tbilisi, yifSiZis quCa #9

gvari	g. moniava	g. moniava					m. qavTaraZe	
xelmowera								
	direqtori	arqiteqtori					Seasrula	

dakveTa	
stadia	pr
furceli	
furclebi	
masStabi	1:250
TariRi	11/11/2013

PDF created with pdfFactory Pro trial version www.pdffactory.com

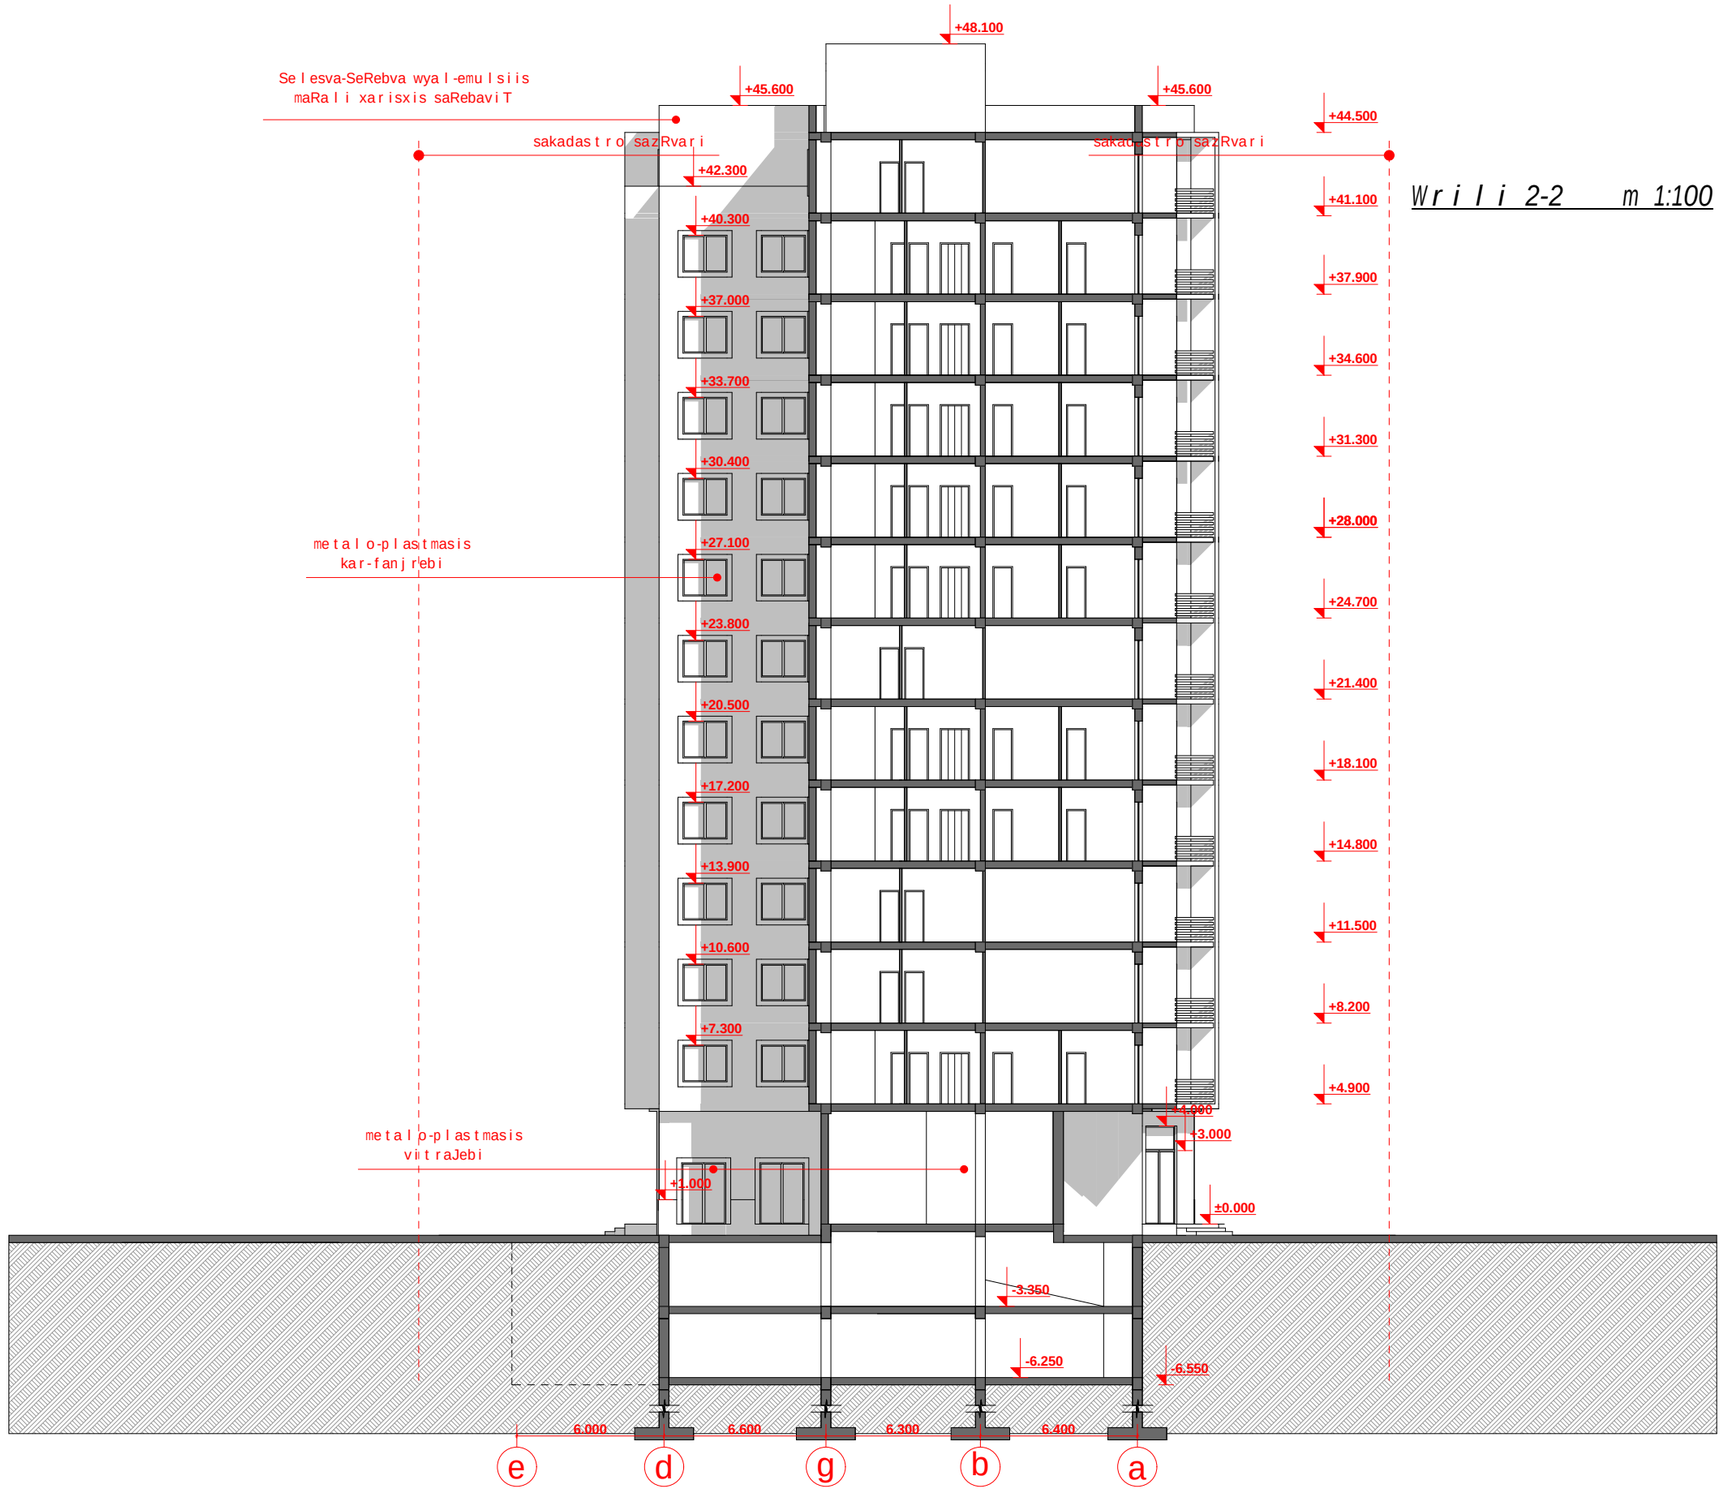

W r i l i 2-2 m 1:100

seven studio

S.p.s. "seven s t u d i o"
mis. q. Tbilisi 9 Zmis q. #2
t e l . 893 310 840

#	saxe l wo deba	f a r Ti

damkveTi:
m. gamyr e l iZe

p r oeq t is saxe l wo deba:
m r aval biniani
sacxovrebe l i
sax l i

misamar Ti:
q. Tbi l isi,
yifSiZis quCa #9

gvar i							
	g. moniava	g. moniava				m. qavTaraZe	
xe l mowera							
	d i r eq t o r i	arq i teq t o r i				Seasru l a	

dakveTa	
s t adia	pr
f u r ce l i	
f u r c l ebi	
masS t abi	1:200
Tar iRi	11/11/2013

PDF created with pdfFactory Pro trial version www.pdffactory.com

Wrili 3-3 m 1:100

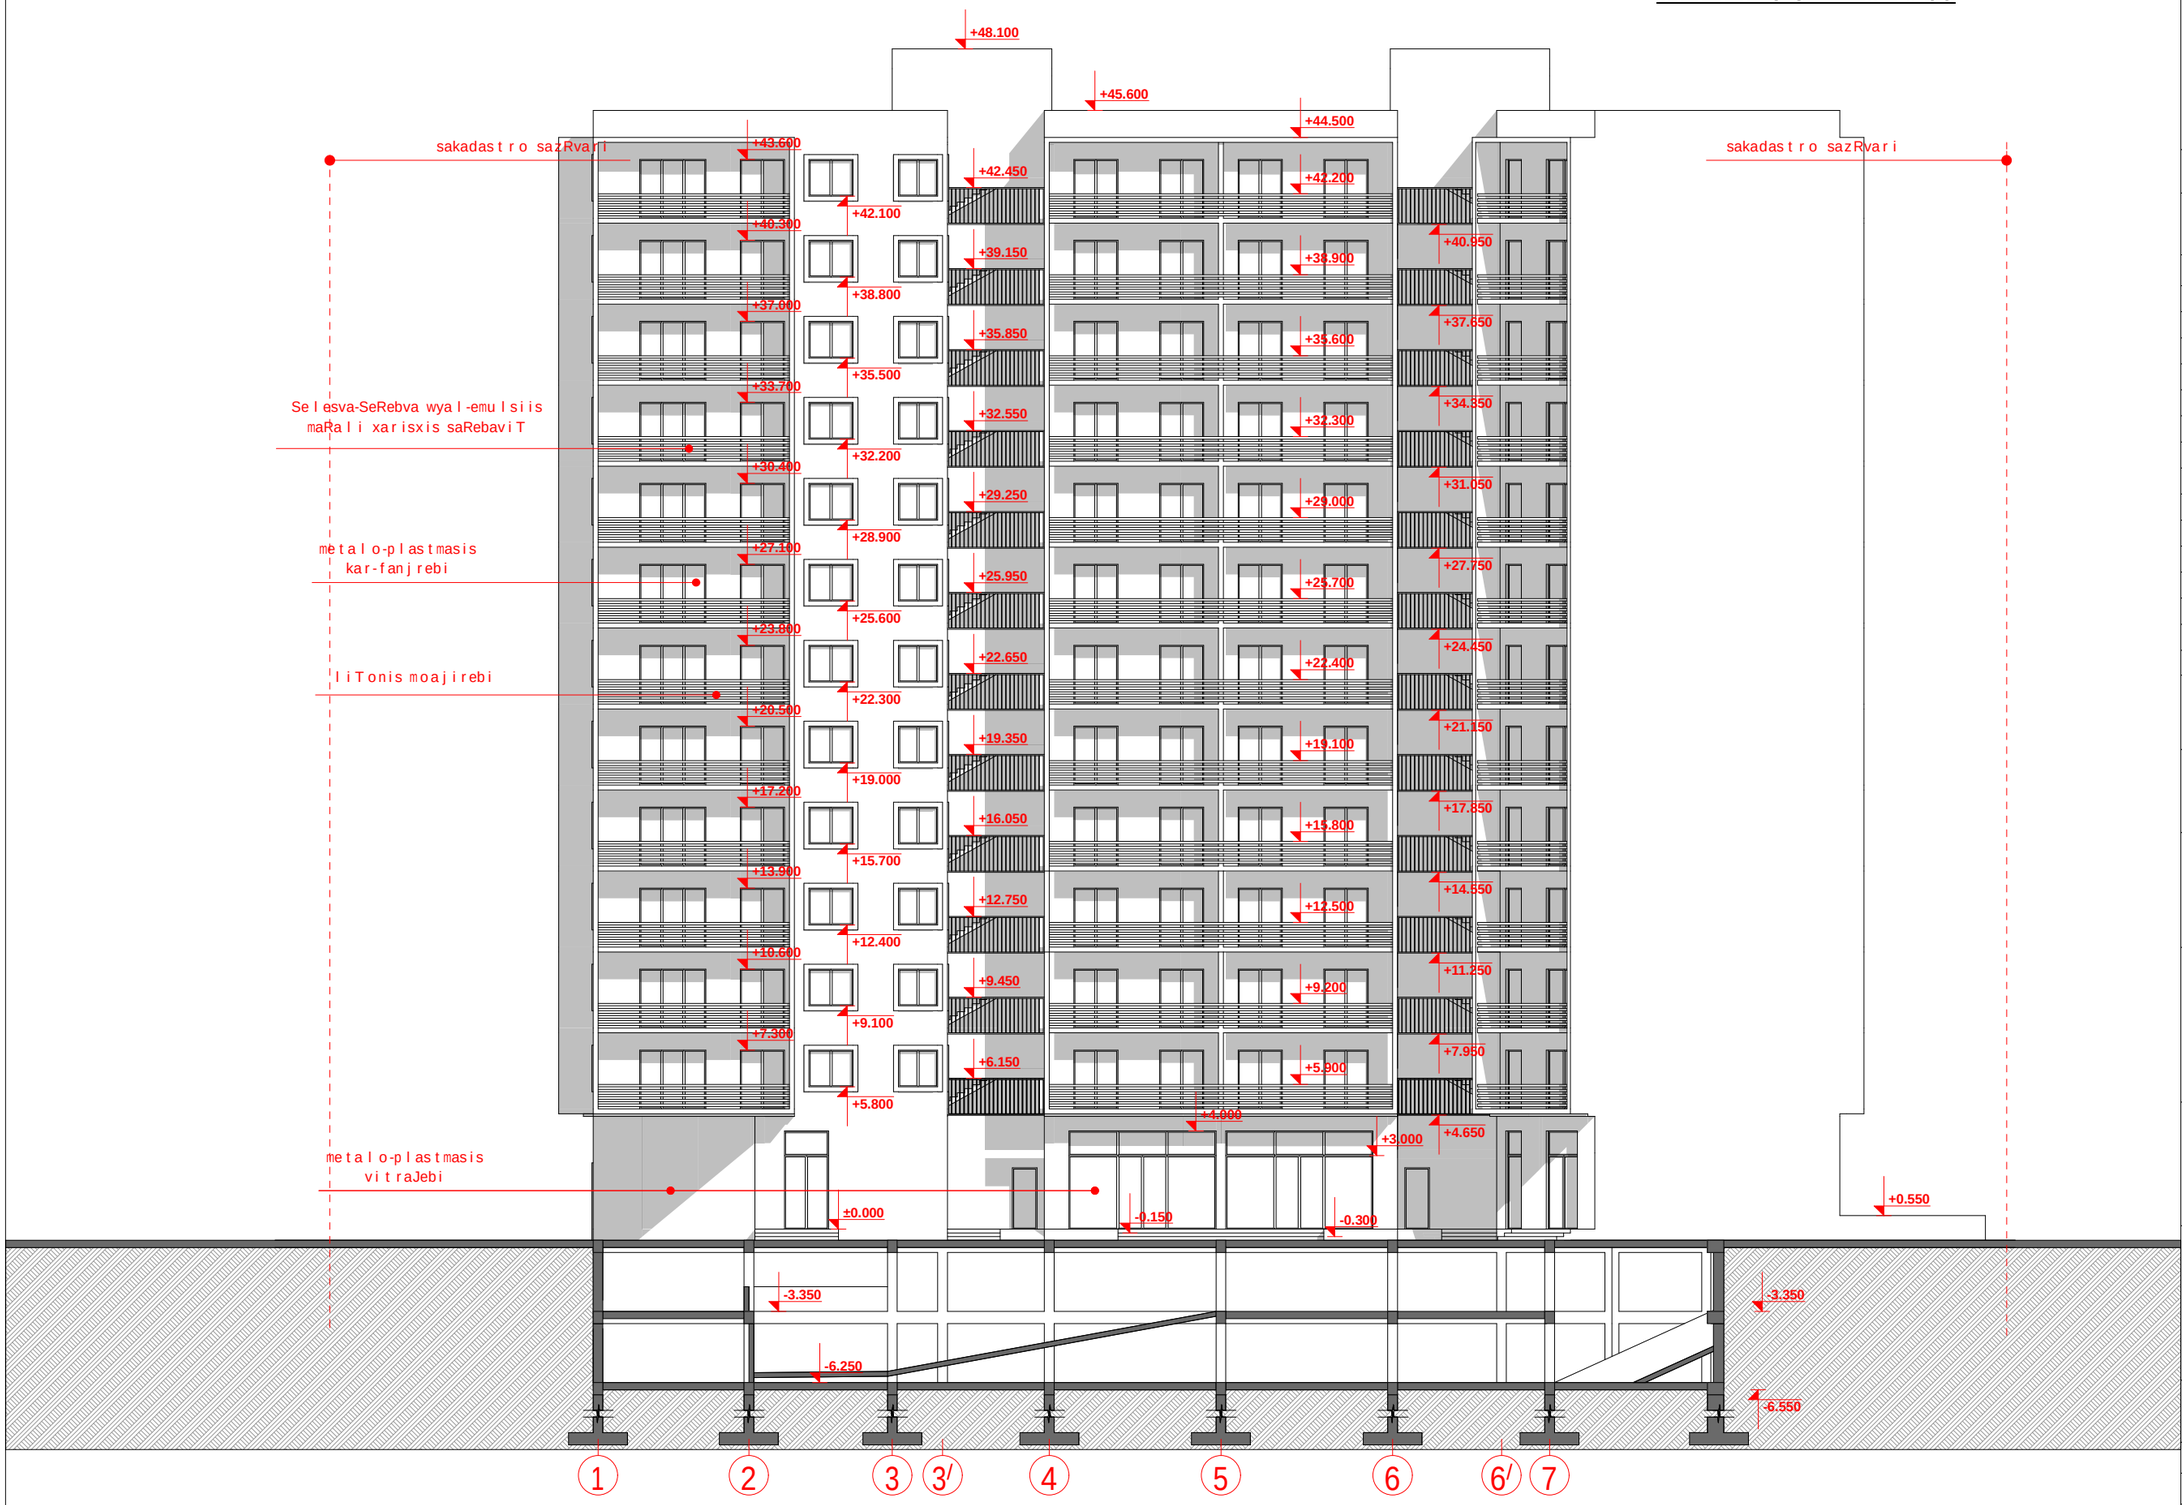

seven studio

S.p.s. "seven studio"
mis. q. Tbilisi 9 Zmis q. #2
tel 893 310 840

#	saxelwodeba	farTi

damkveTi:
m. gamyreliZe

proeqtis saxelwodeba:
mravalbiniani
sacxovrebeli
saxli

misamarTi:
q. Tbilisi,
yifSiZis quCa #9

gvari	g. moniava	g. moniava				m. qavTaraZe	
xelmowera							
direqtori	arqiteqtori					Seasrula	

dakveTa	
stadia	pr
furceli	
furclebi	
masStabi	1:200
TariRi	11/11/2013

PDF created with pdfFactory Pro trial version www.pdffactory.com