

გეგმა 0.00 ნიშნულზე მ.: 1:100

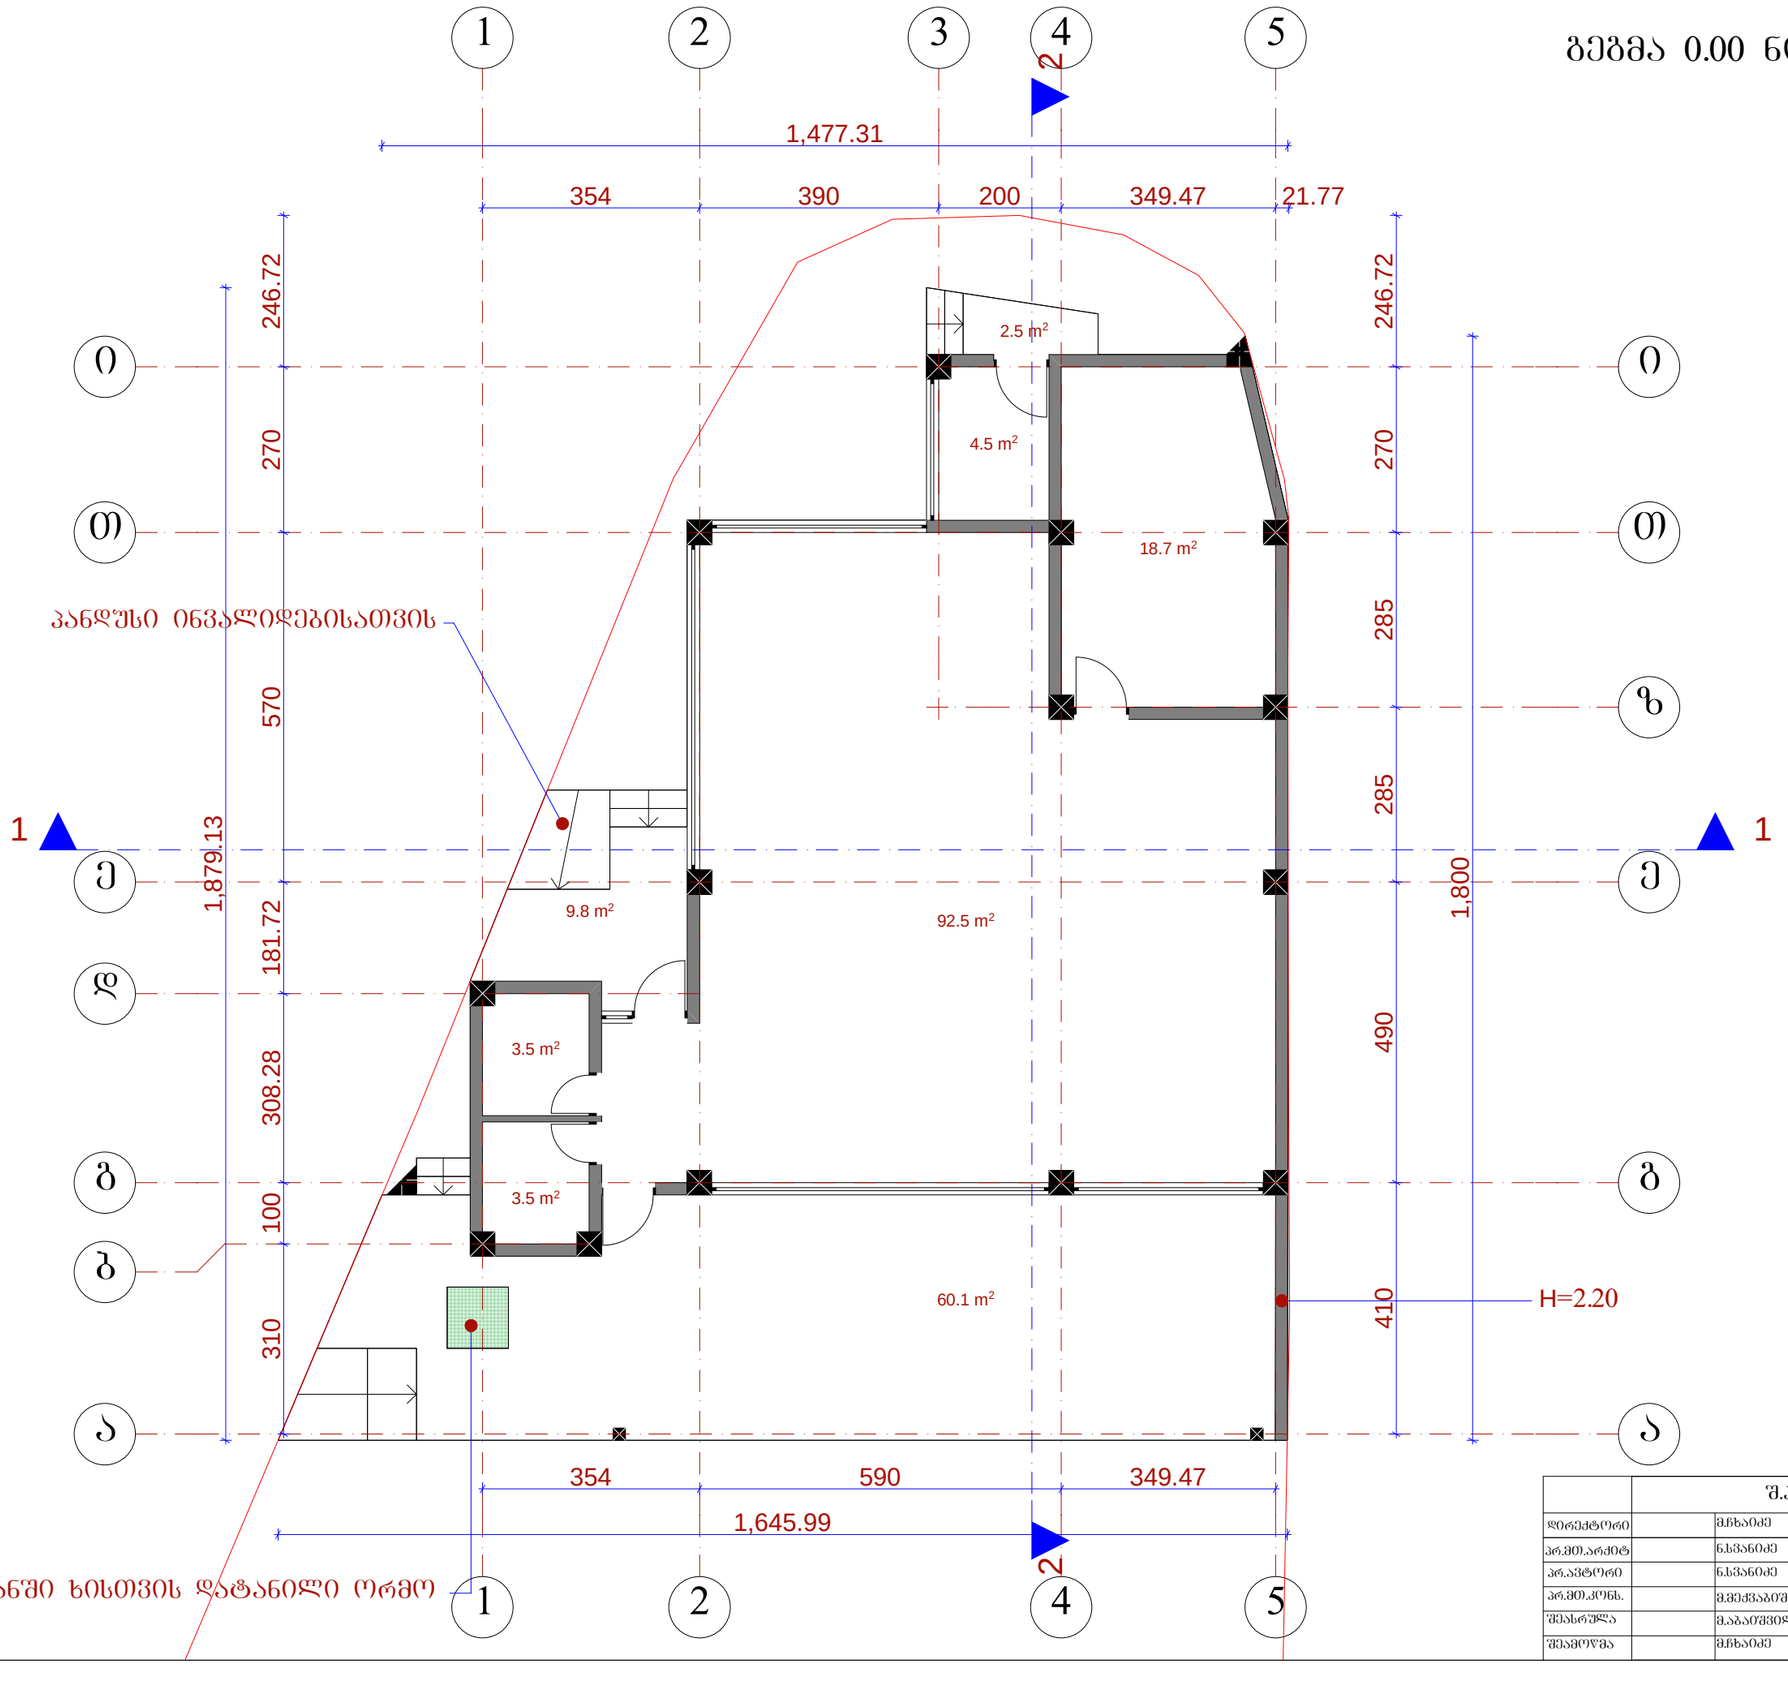

	შ.პ.ს. „ ამფიონი"		
დირექტორი		მ.ხახაიძე	საოფისე სასაწყობო შენობა შატილის შესახვევი №3
პრ.მთ.არქიტ		ნ.სვანიძე	
პრ.ავტორი		ნ.სვანიძე	
პრ.მთ.კონს.		მ.მელქაბაშვილი	მ 1:100
შესრულა		მ.აბაიშვილი	გეგმა 0.00 ნიშნულზე
შეამოწმა		მ.ხახაიძე	

სტადია | ფურც. | ფურცლ.
პრ. | | |
დაკვეთა №

სახურავის გეგმა მ.: 1:100

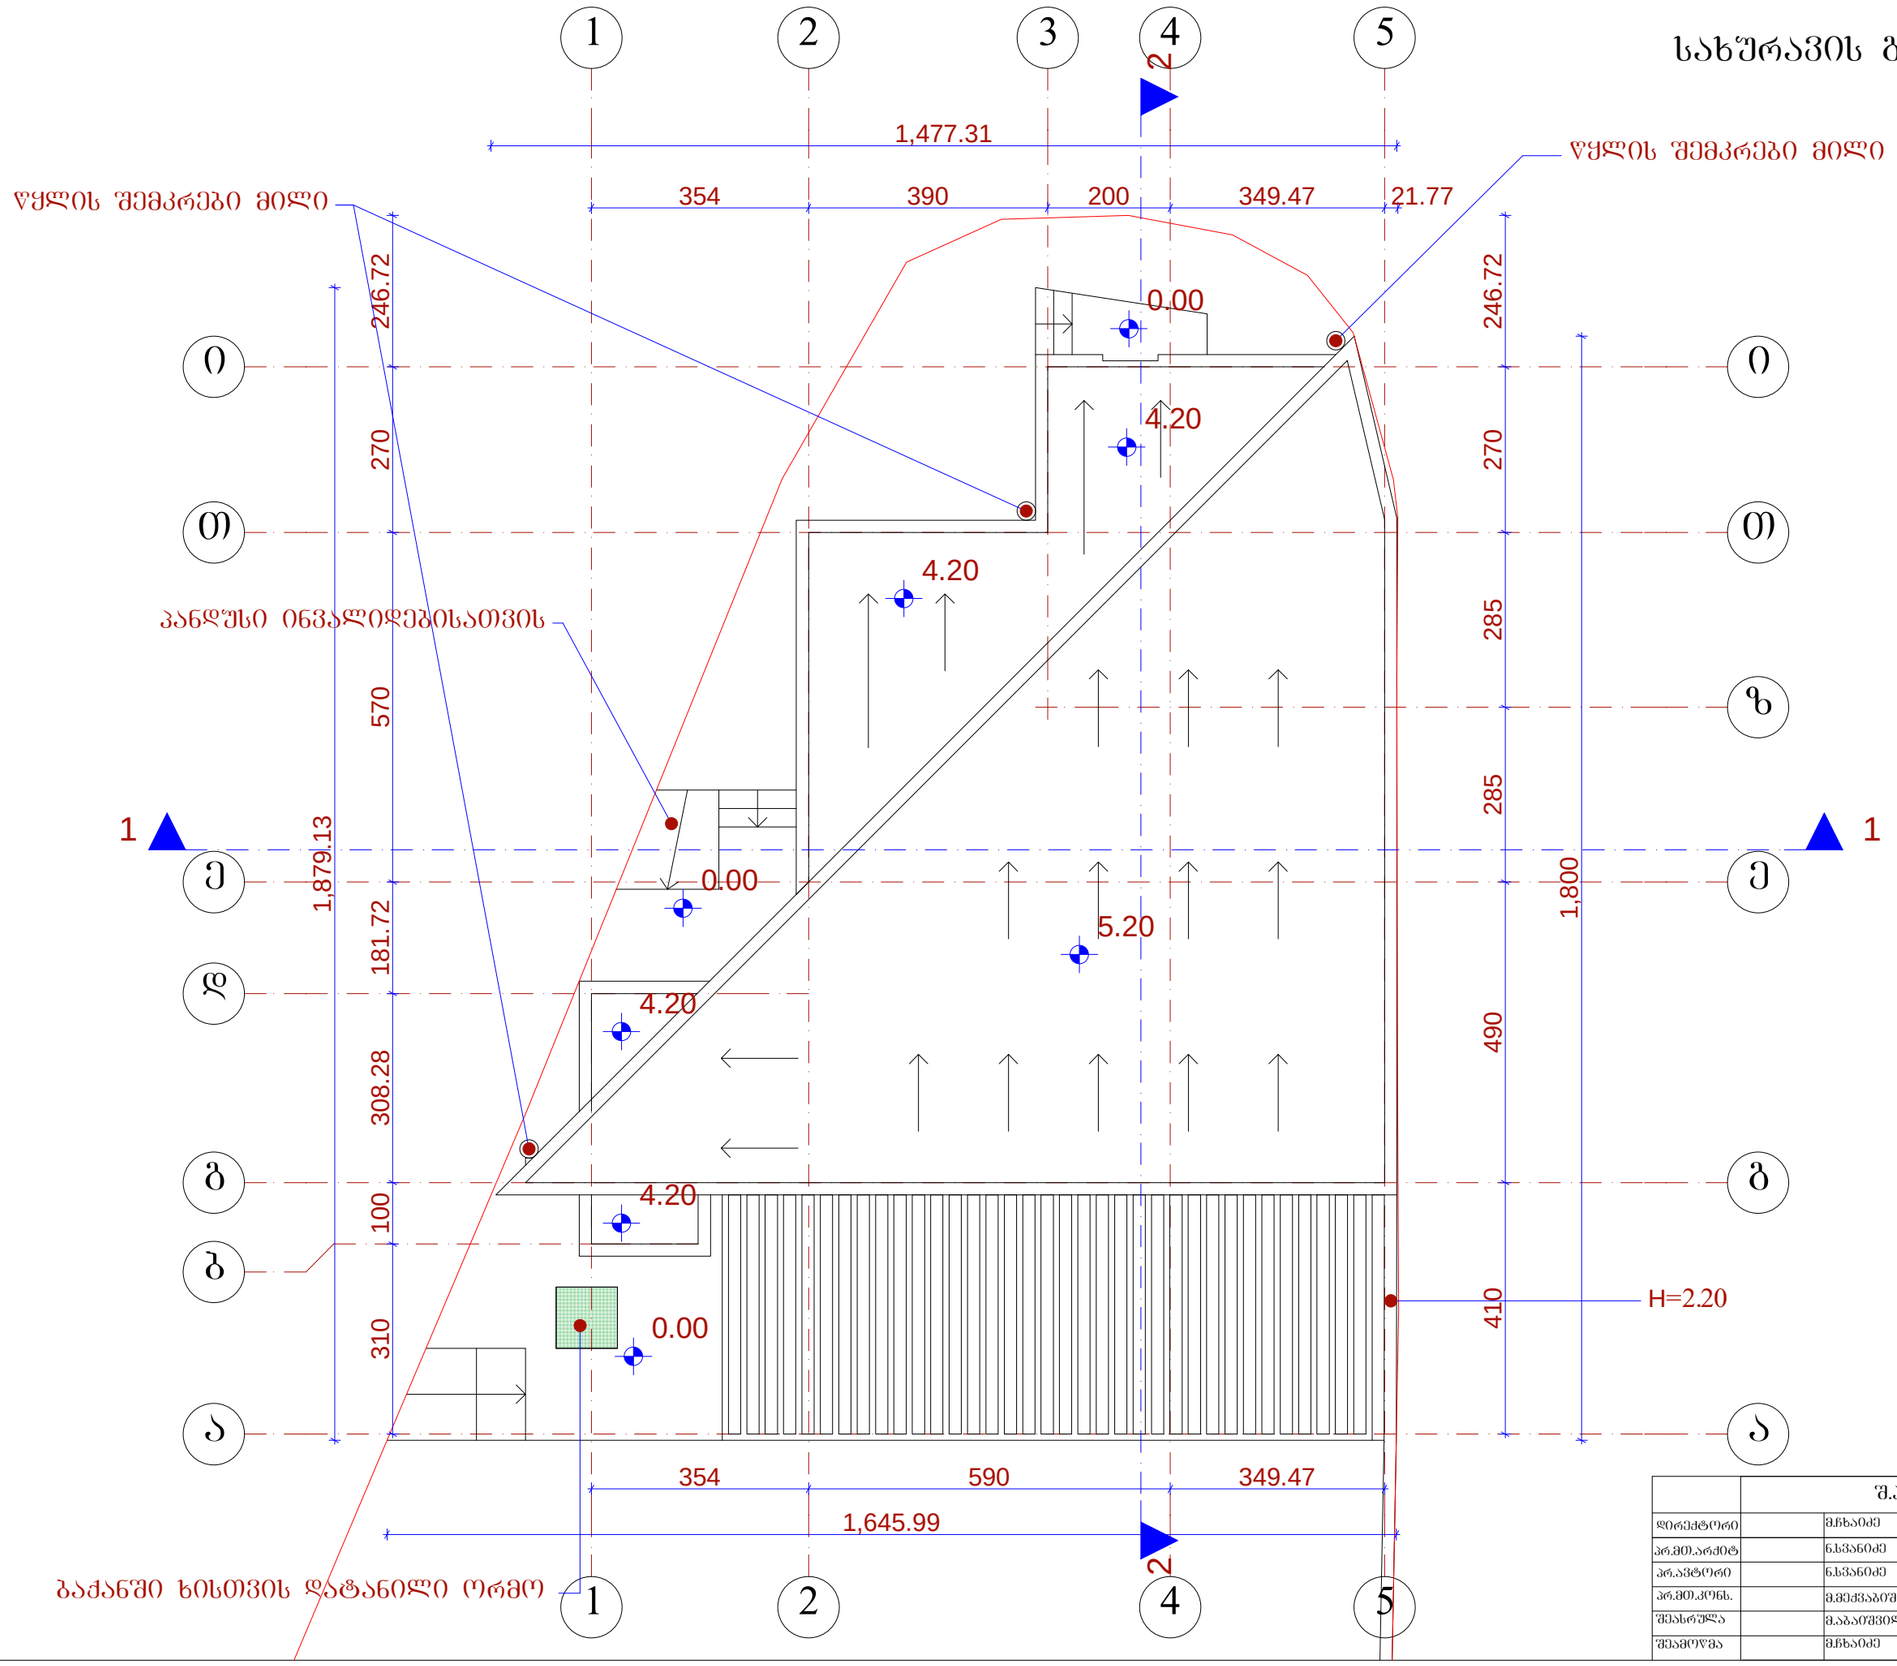

	შ.პ.ს. „ ამფითეატრი"		
დირექტორი		მ.ხახაიძე	საოჯახო სასაწყობო შენობა შატილის შესახვევი №3
პრ.მთ.არქიტ		ნ.სვანიძე	
პრ.პატრონი		ნ.სვანიძე	
პრ.მთ.კონს.		მ.მექვაბიშვილი	მ 1:100
შესრულა		მ.აბაიშვილი	სახურავის გეგმა
შეამოწმა		მ.ხახაიძე	

სტადია | ფურცელი | ფურცლები
პრ.
დაკვეთა №