


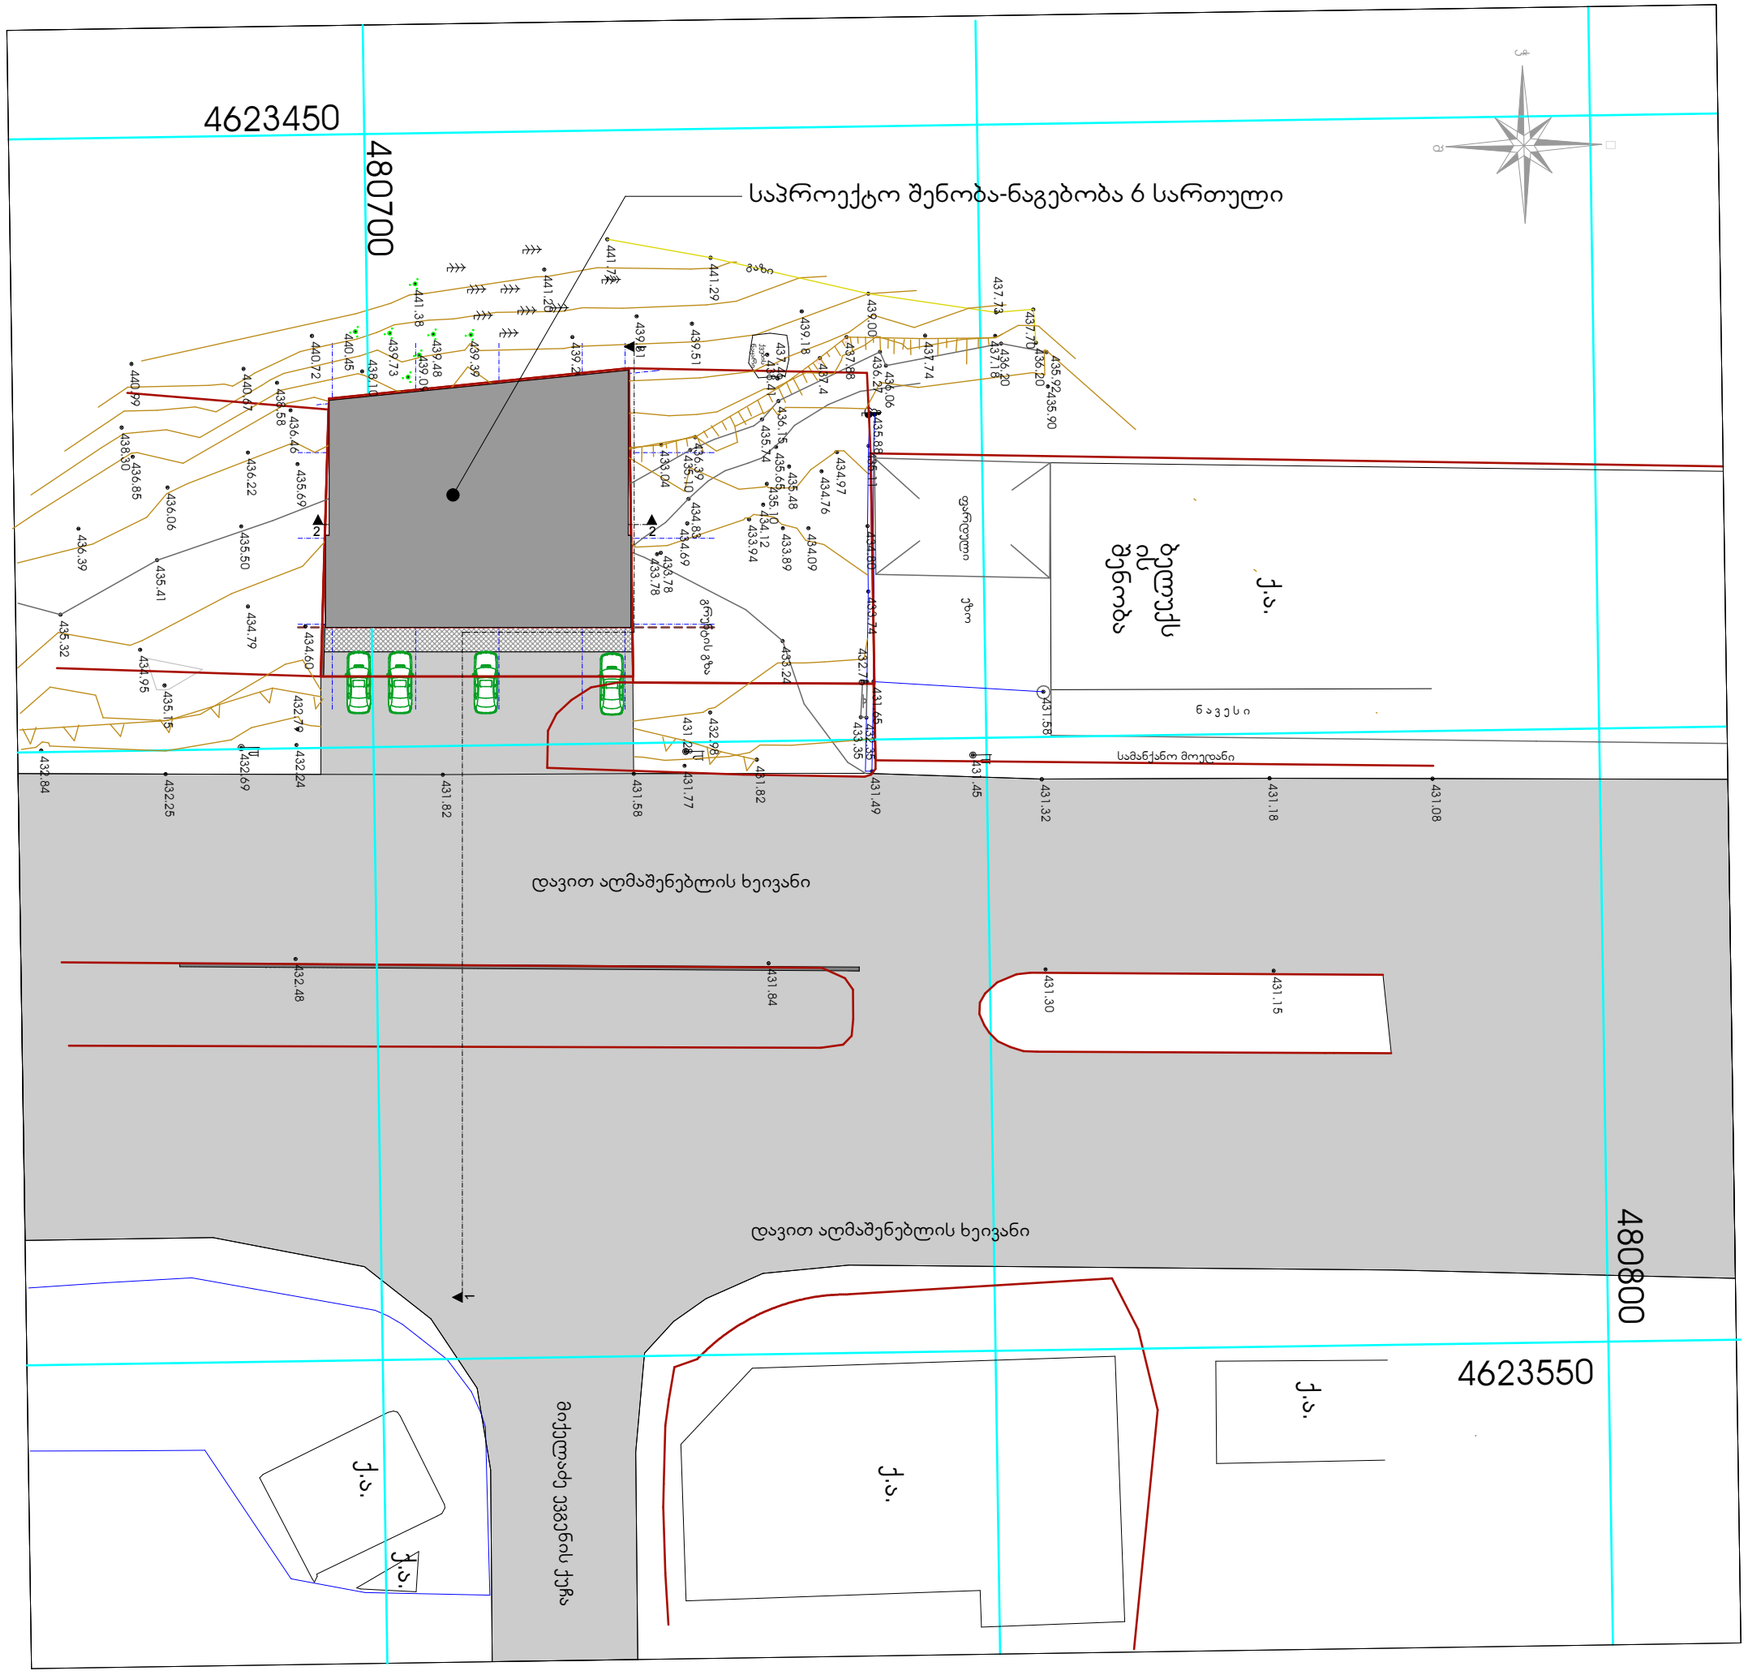



		მასშტაბი
ექსპლიკაცია		
ინტენსივობის ფართობი		
საერთო ფართობი		
მათ შორის:		
დამკვეთი-მენაშენე		
შ.პ.ს "სავარძელი" (ს/ნ 245548064)		
საპროექტო ობიექტის მისამართი		
ქ. თბილისი, სოფელი დიღომი (საკ.კოდი. 01.72.14.034.010)		
საპროექტო ობიექტის დასახელება		
სავაჭრო-საოფისე შენობა		
შემსრულებელი		
ST.ART SAINT ART ARCHITECTS		
დირექტორი		ა.ბლიაძე
პრ. ავტორი		ა.ბლიაძე
		გ.ჯაჯანაძე
არქიტექტორი		ა.ბლიაძე
არქიტექტორი		გ.ჯაჯანაძე
სტადია	ფურც-ბი	ფურცელი
არქიტექტურული ნაწილი	9	



SAVARDZELI

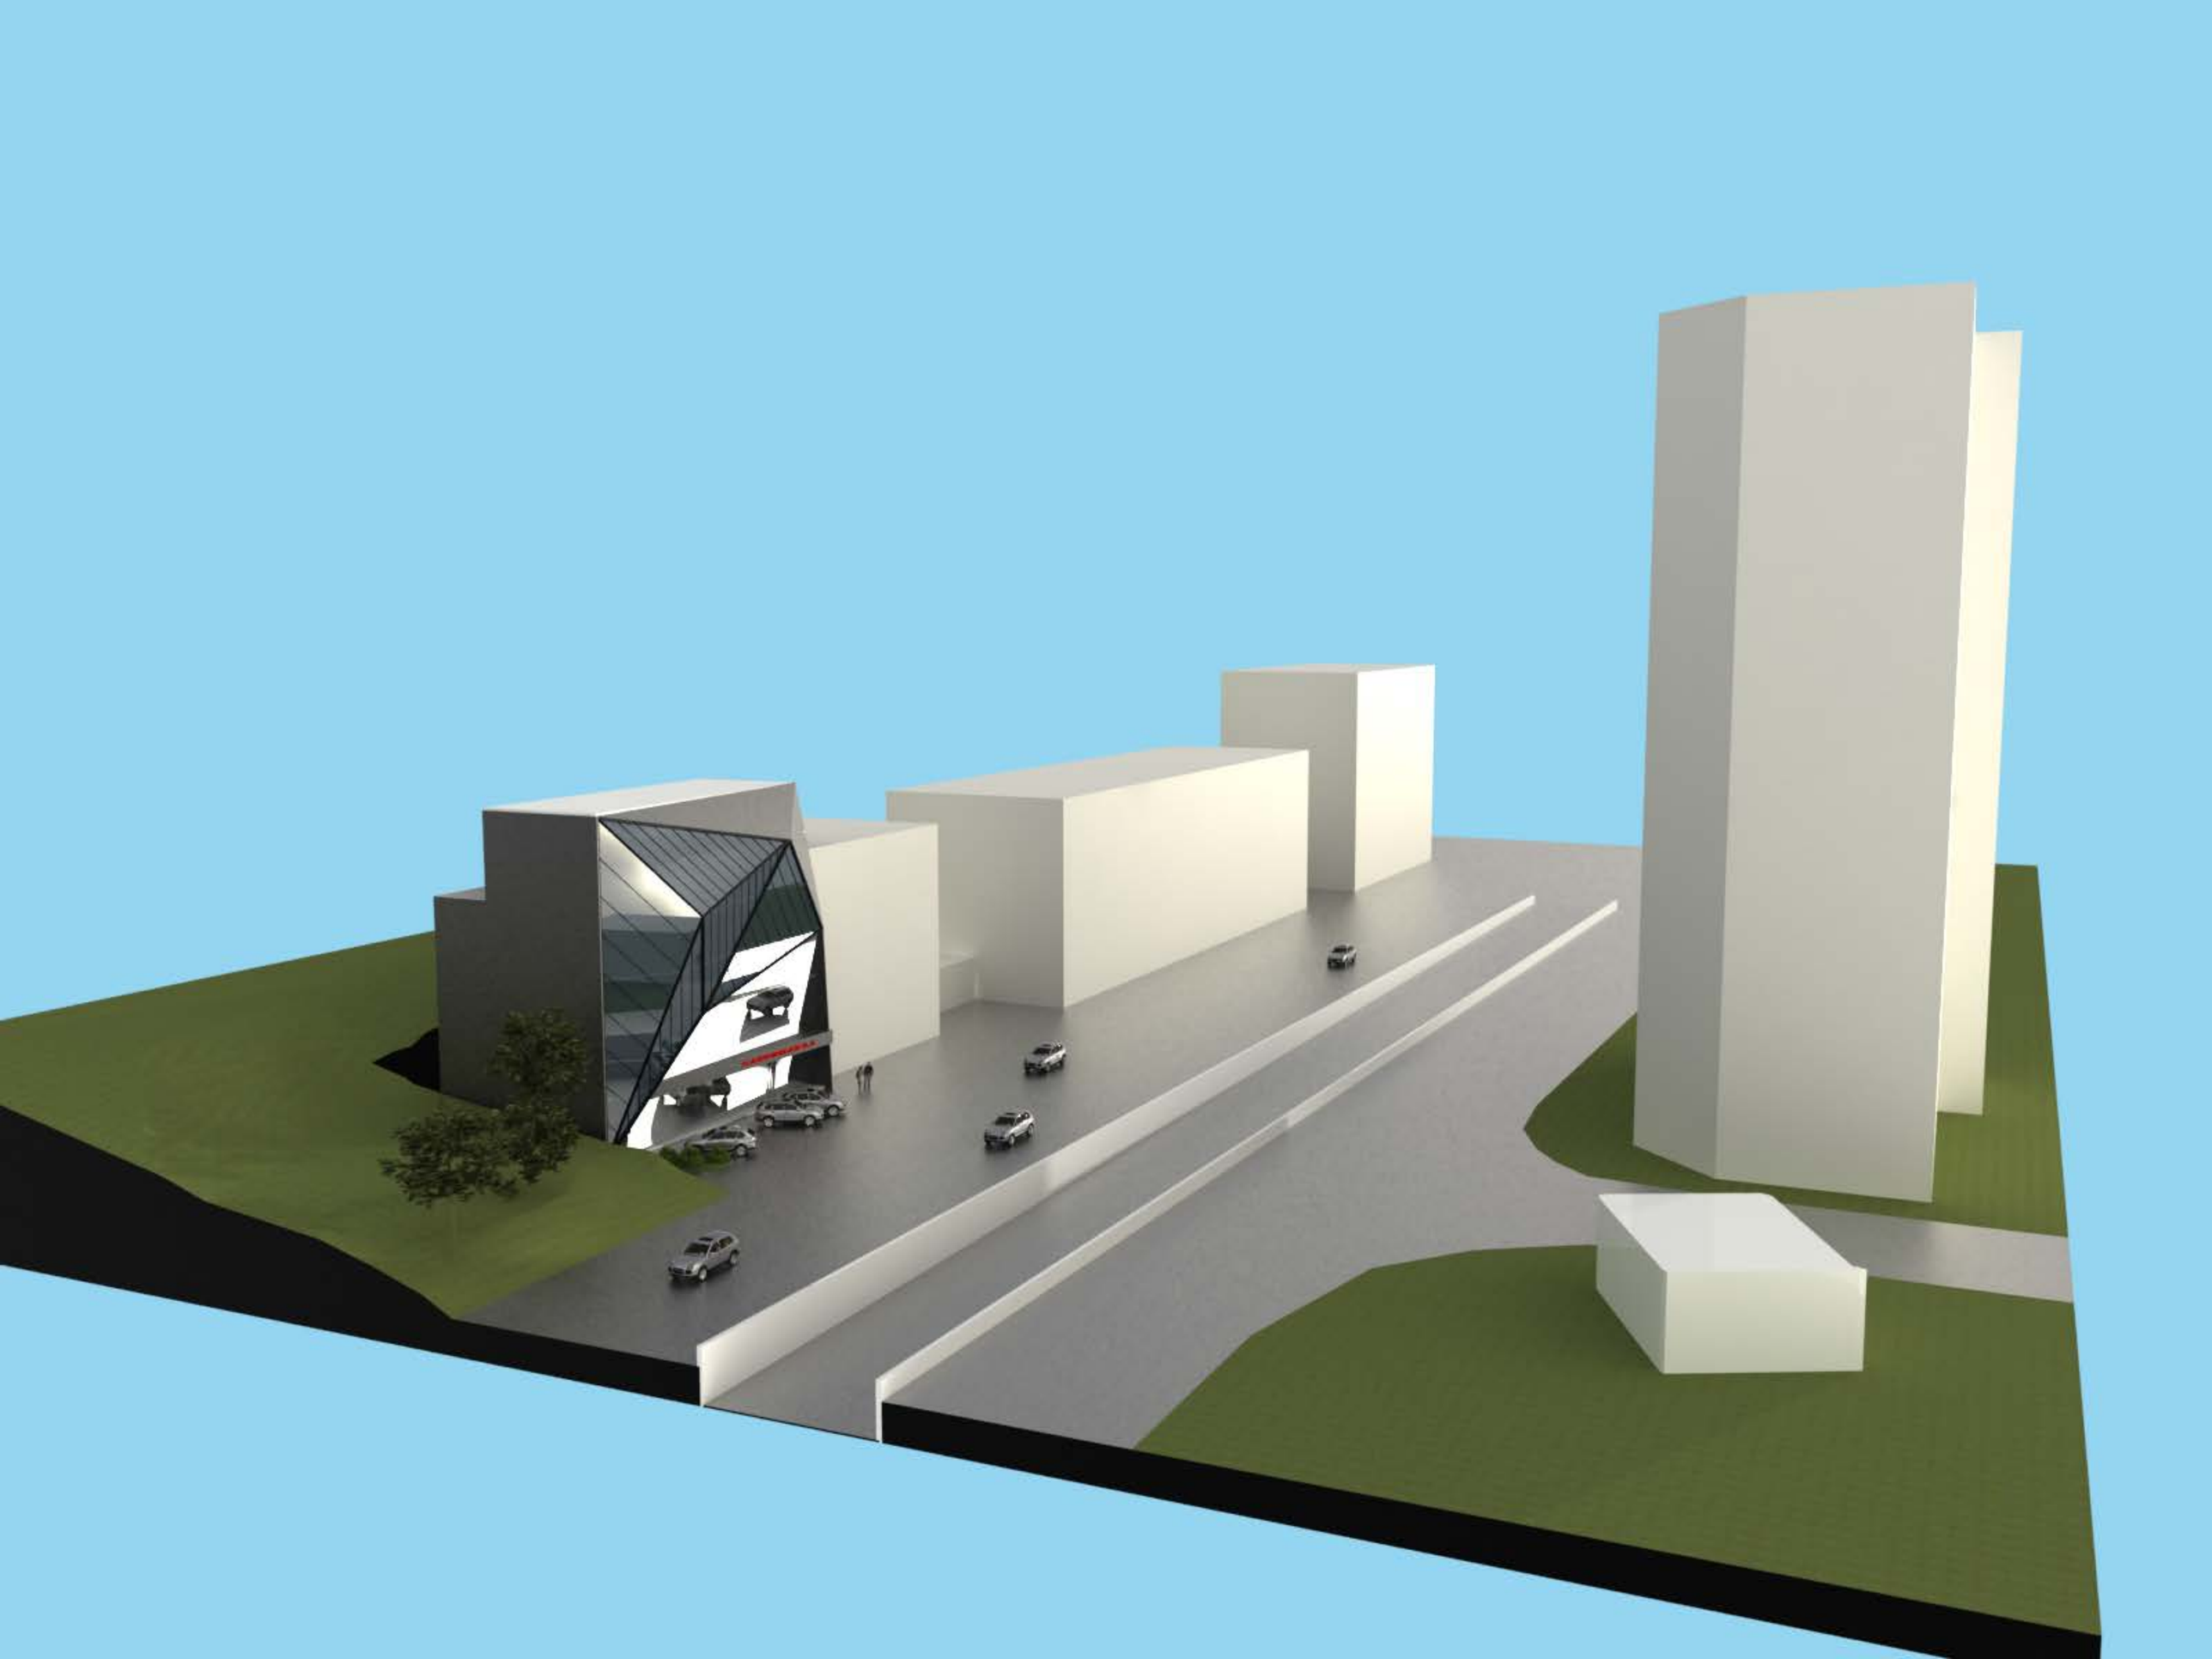

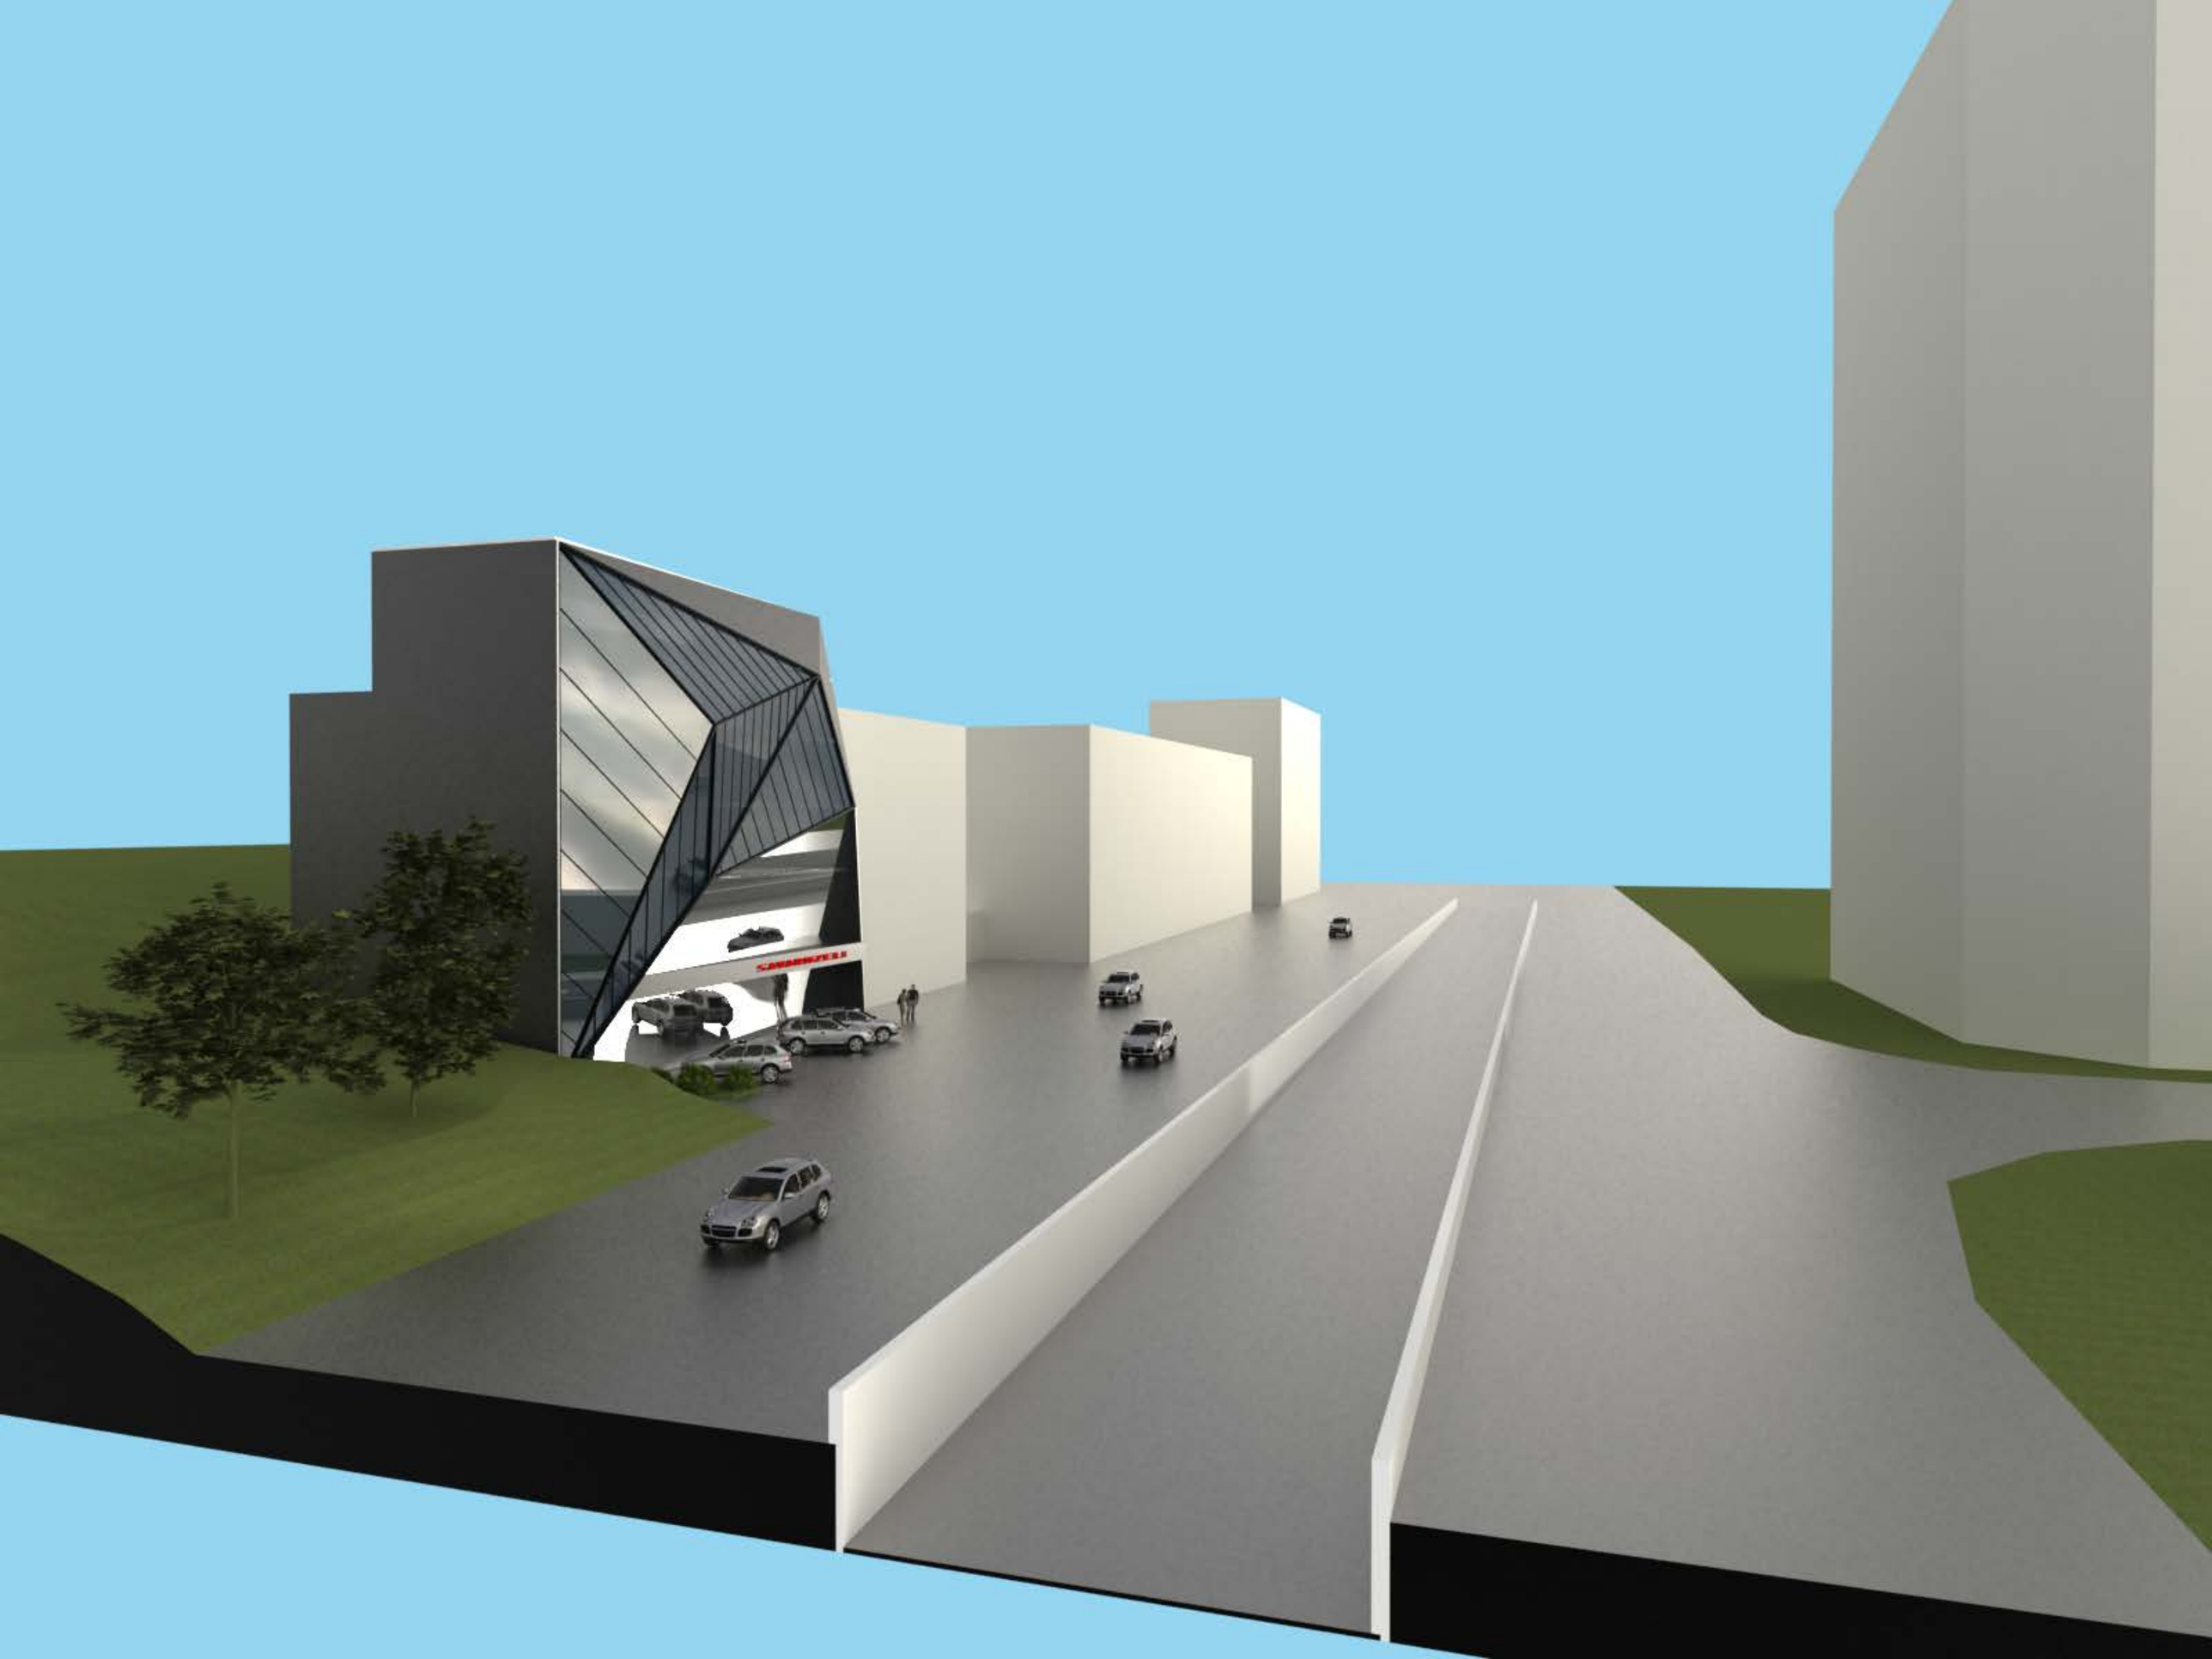

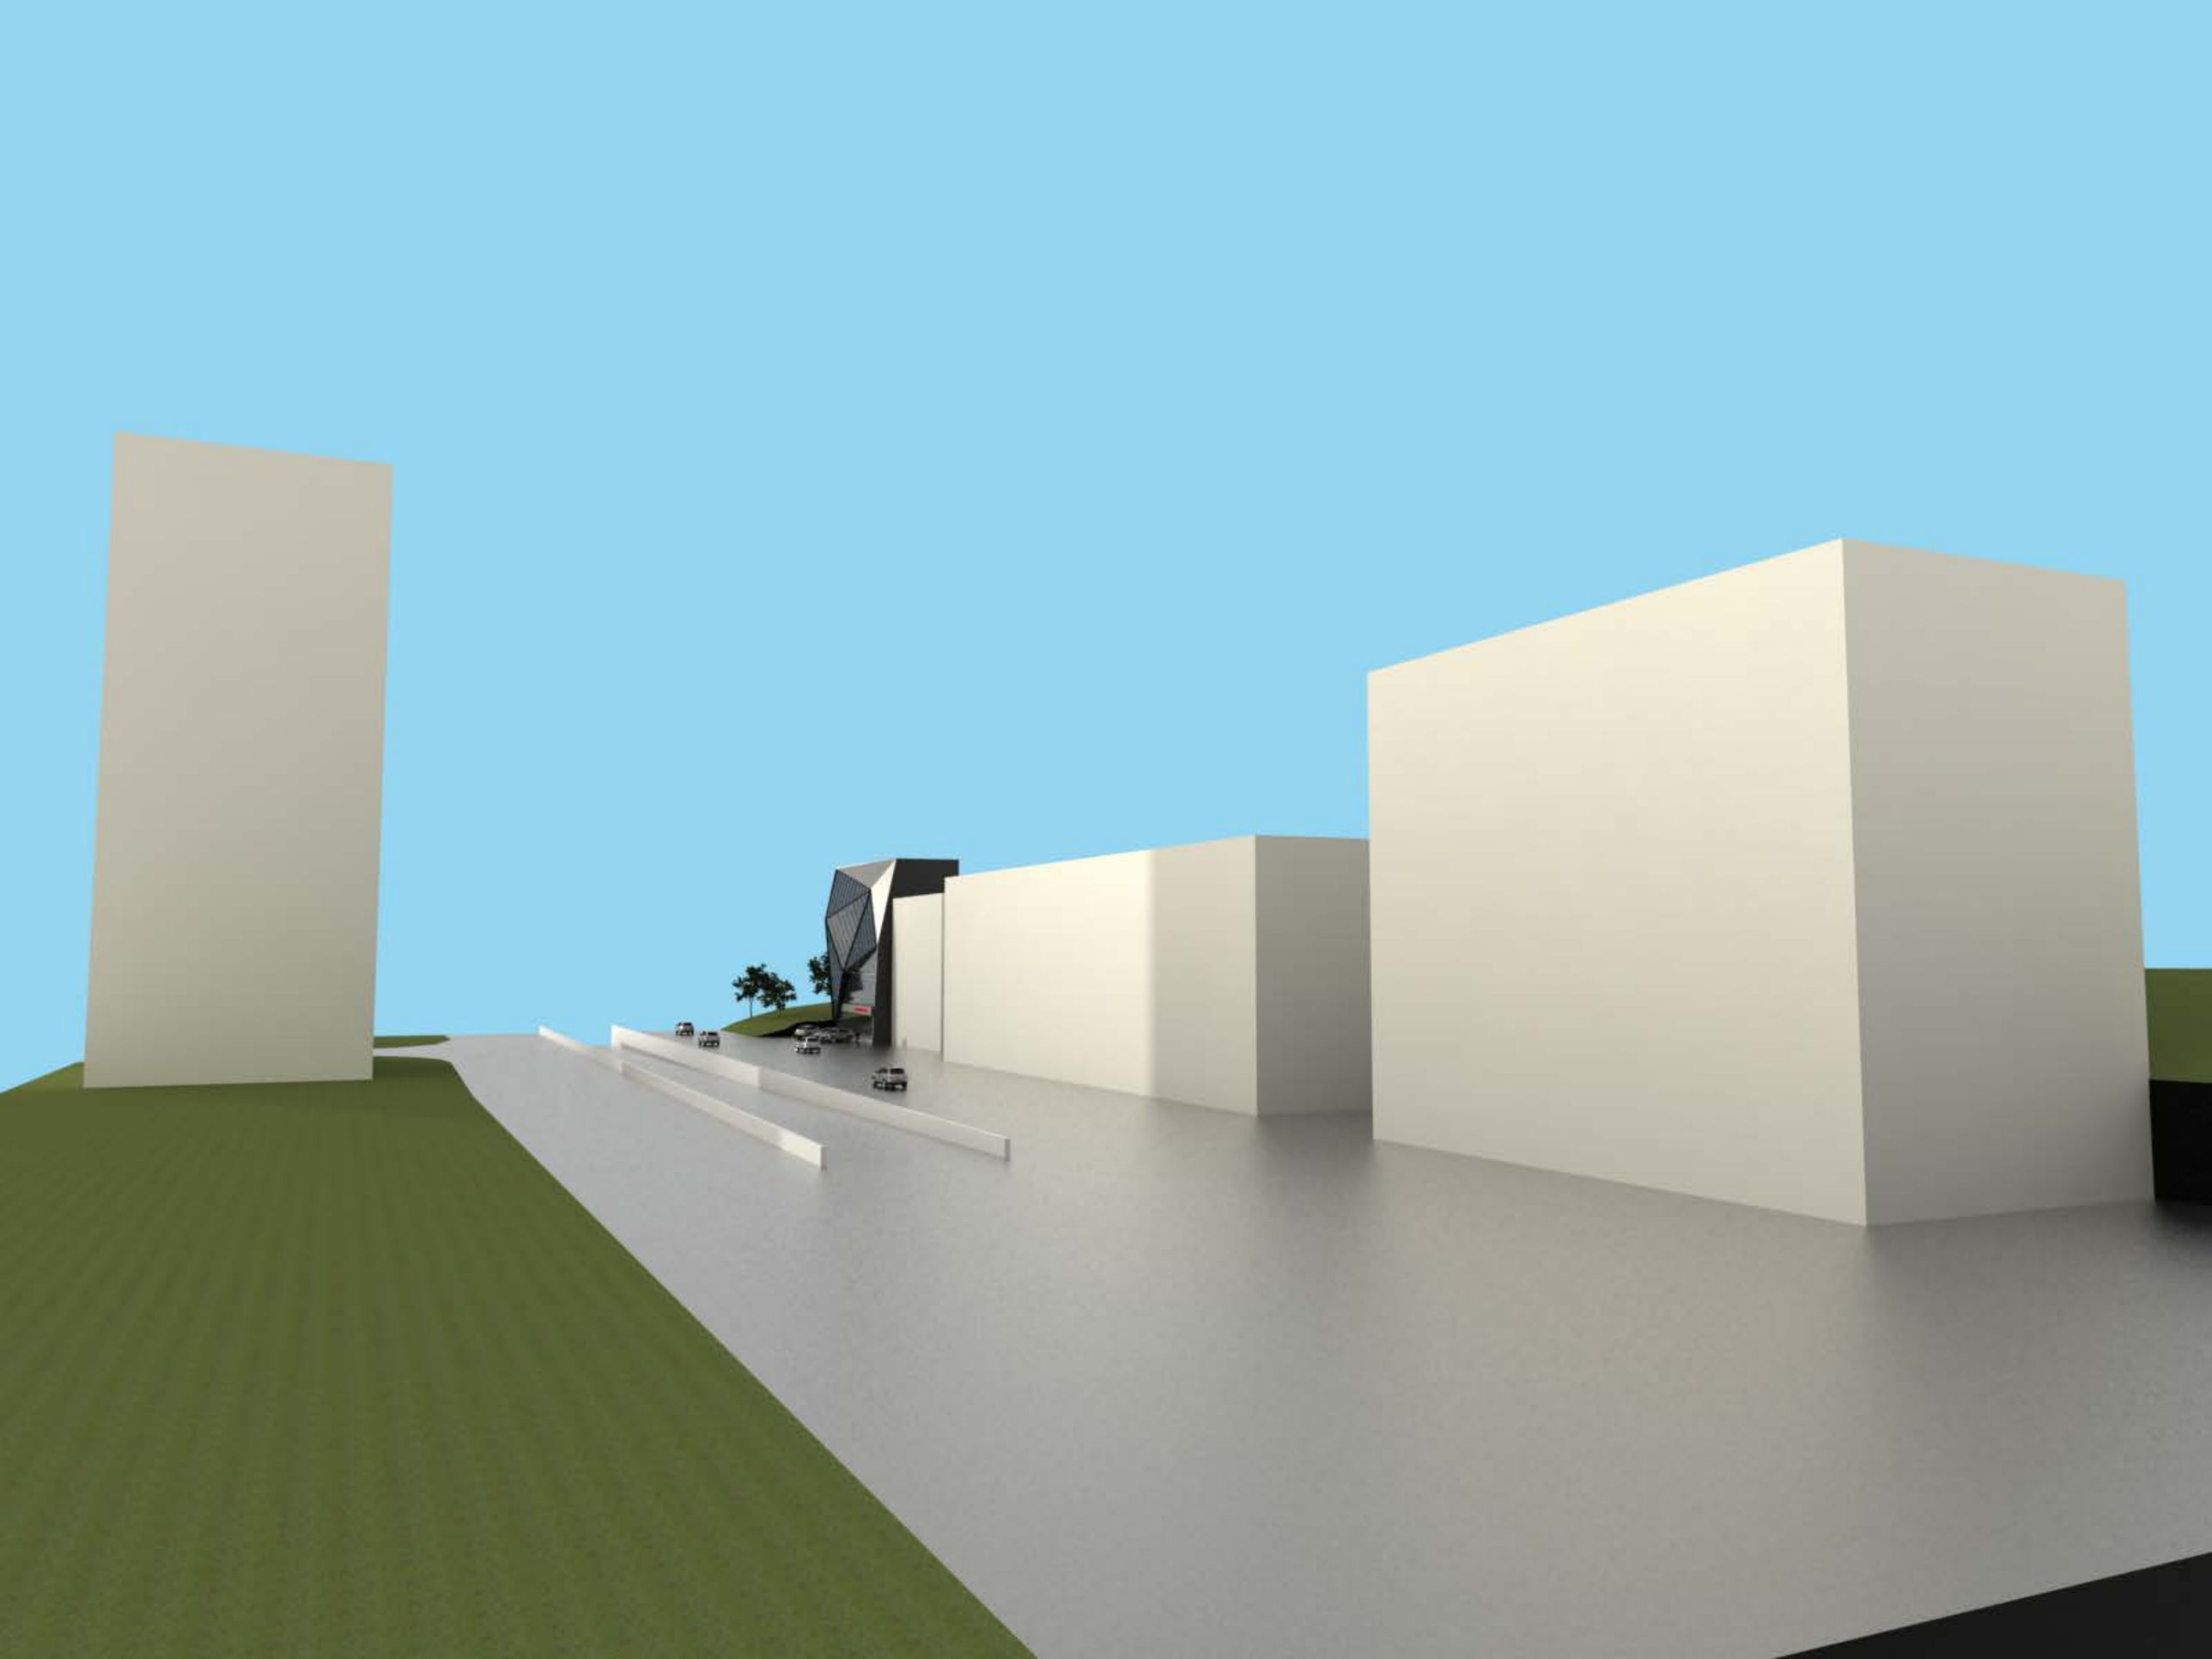

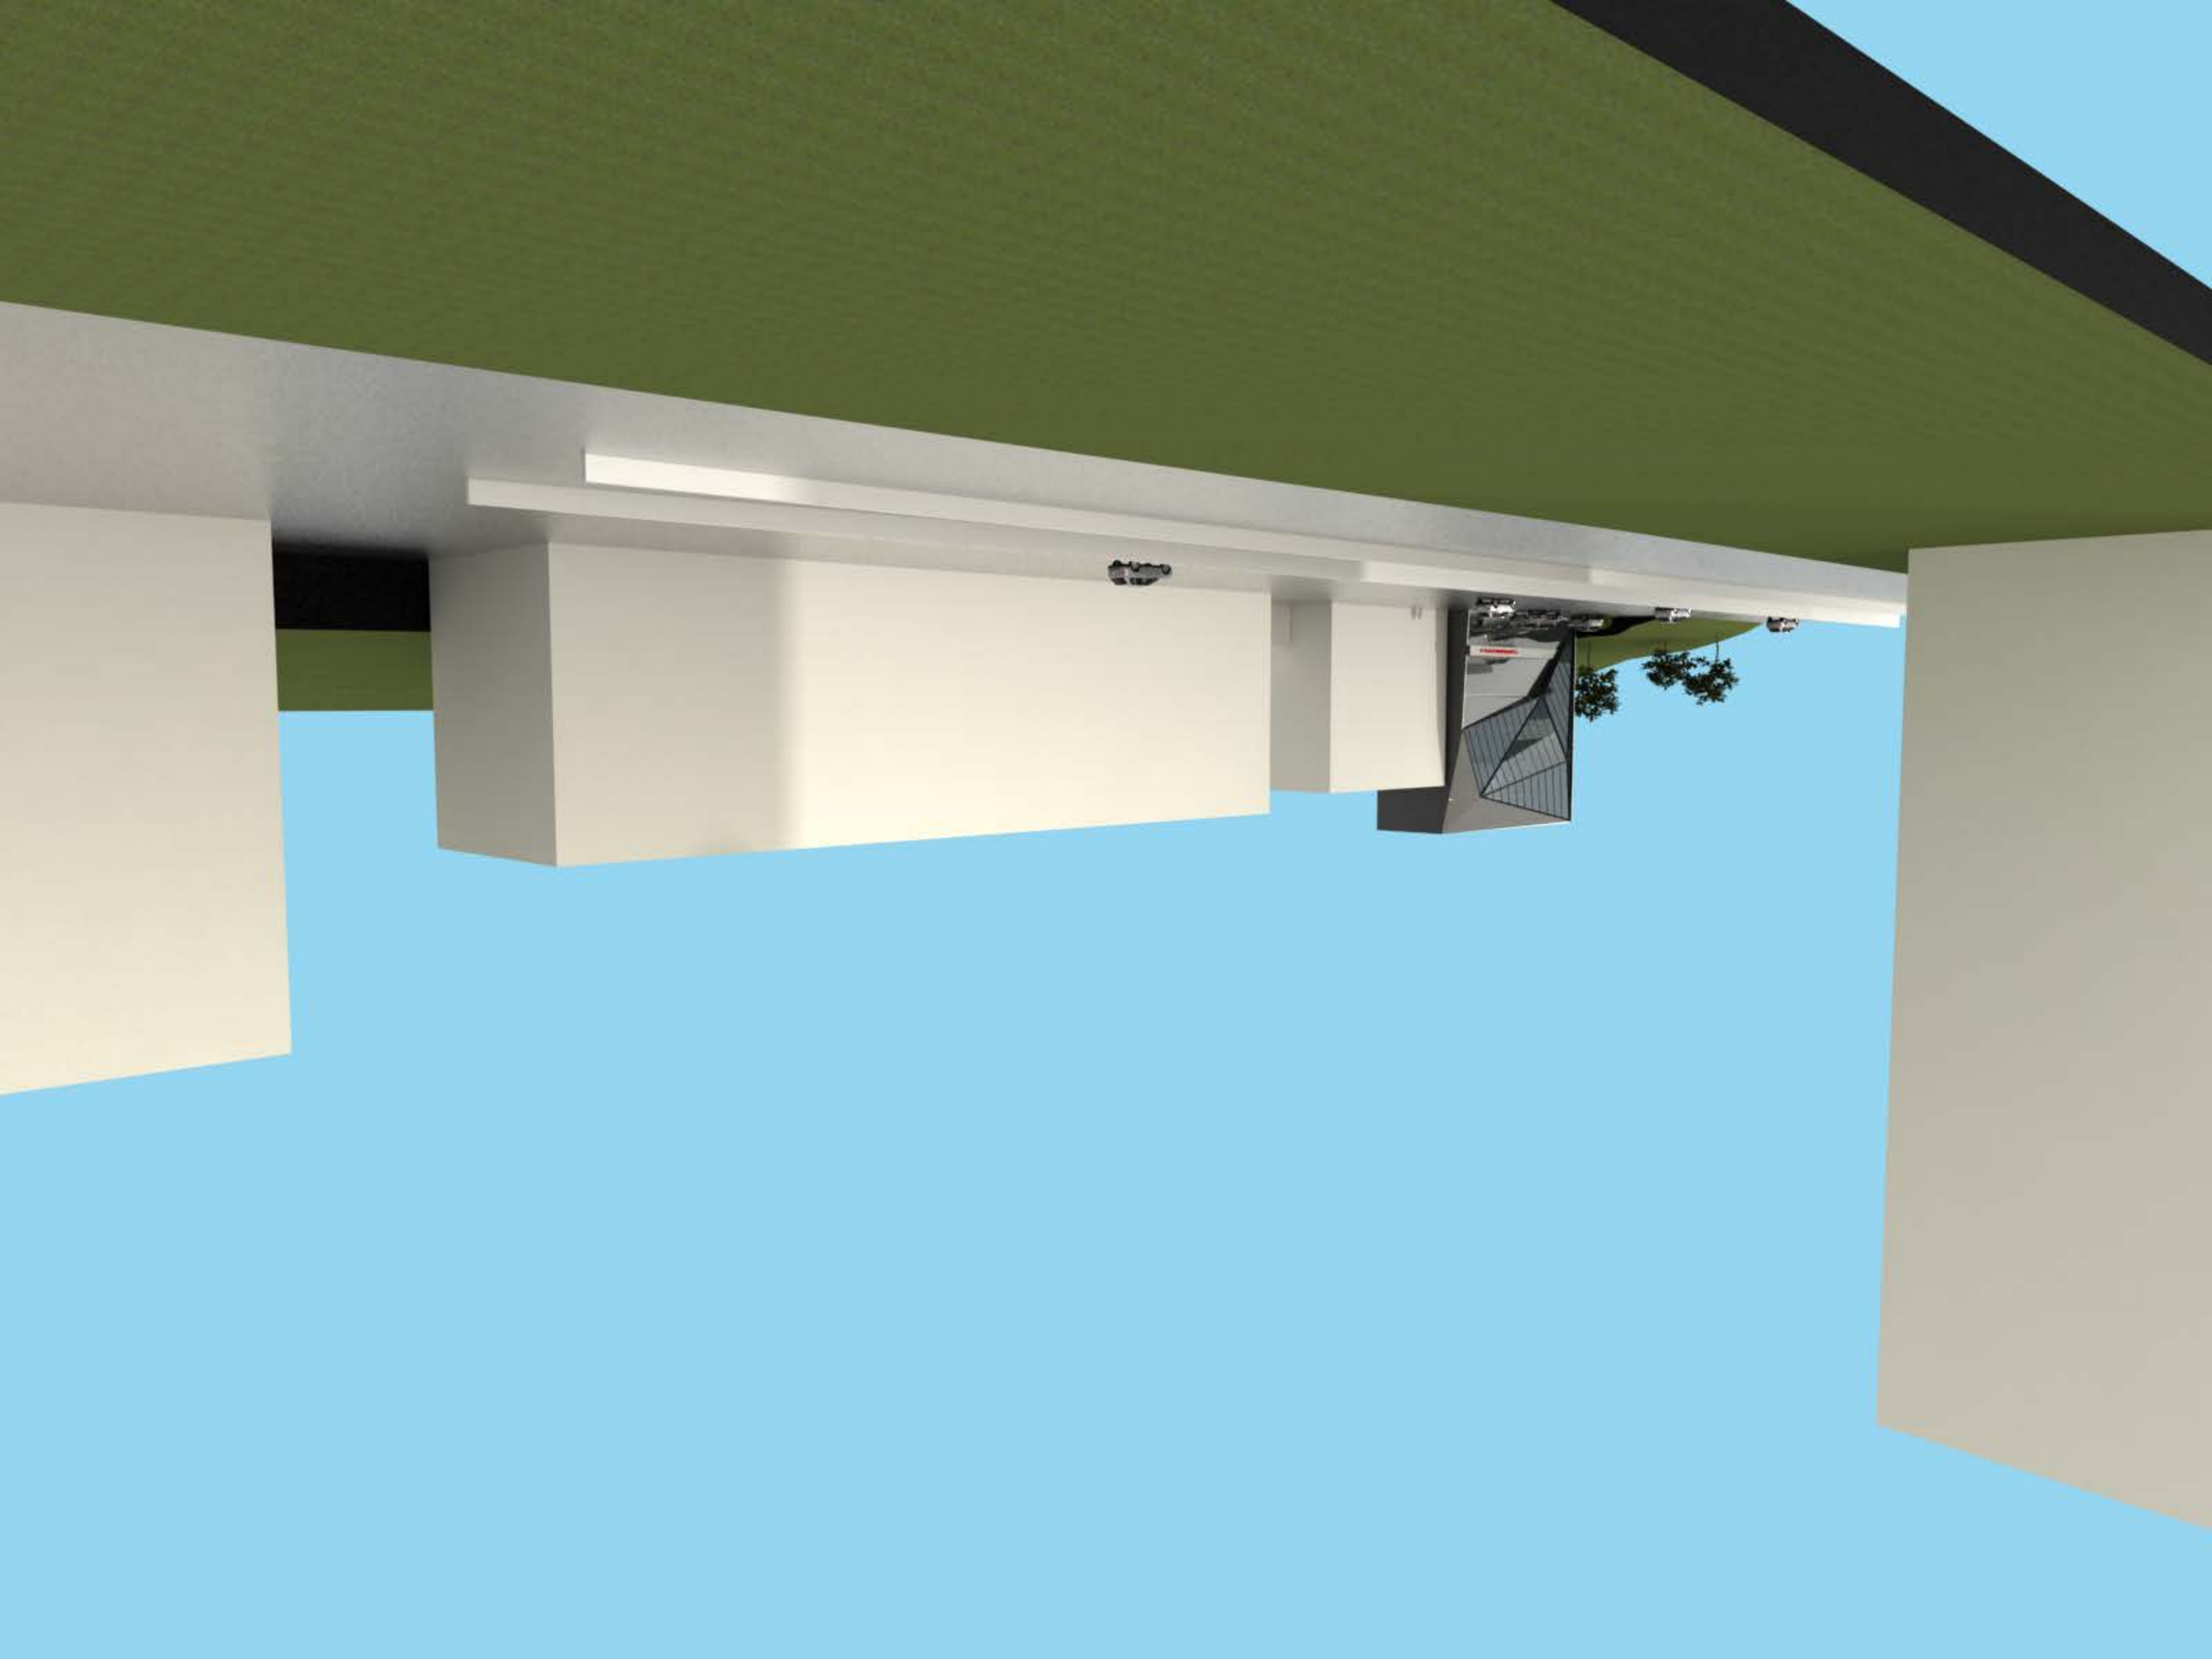


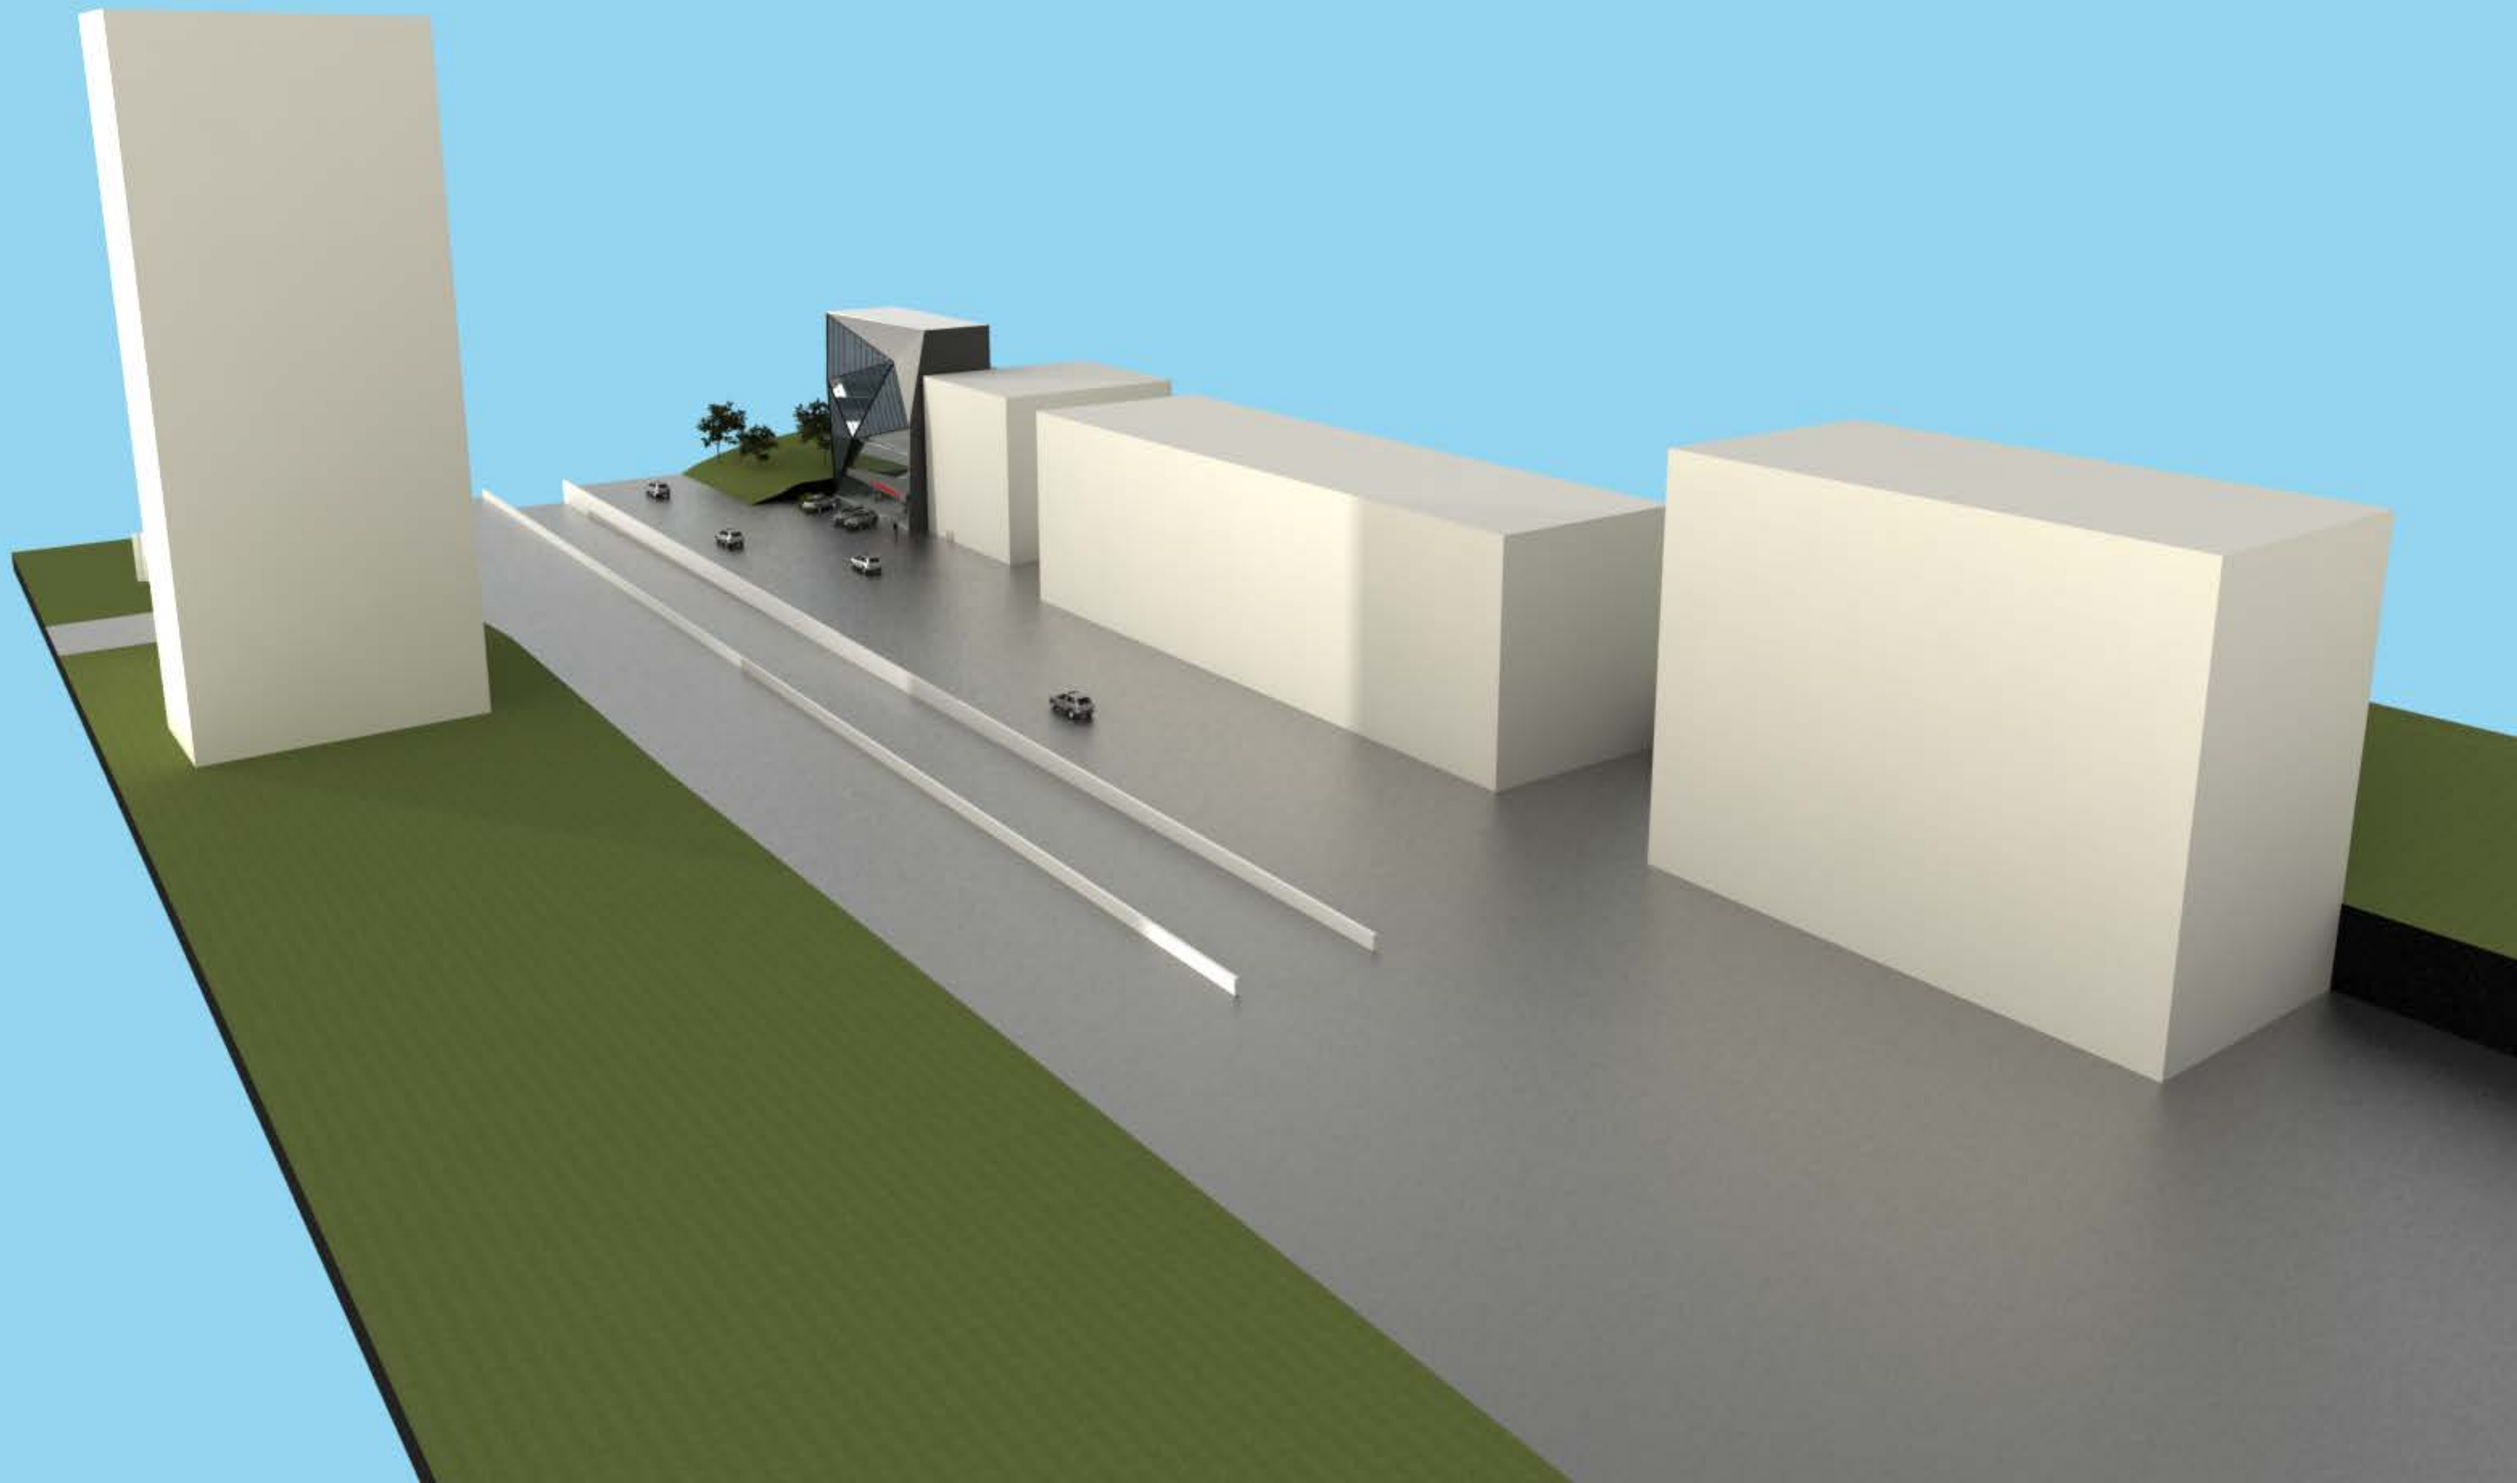


SAVARDZELI


SAVARDZELI


SAVARDZELI
Cayenne Turbo
Cayenne

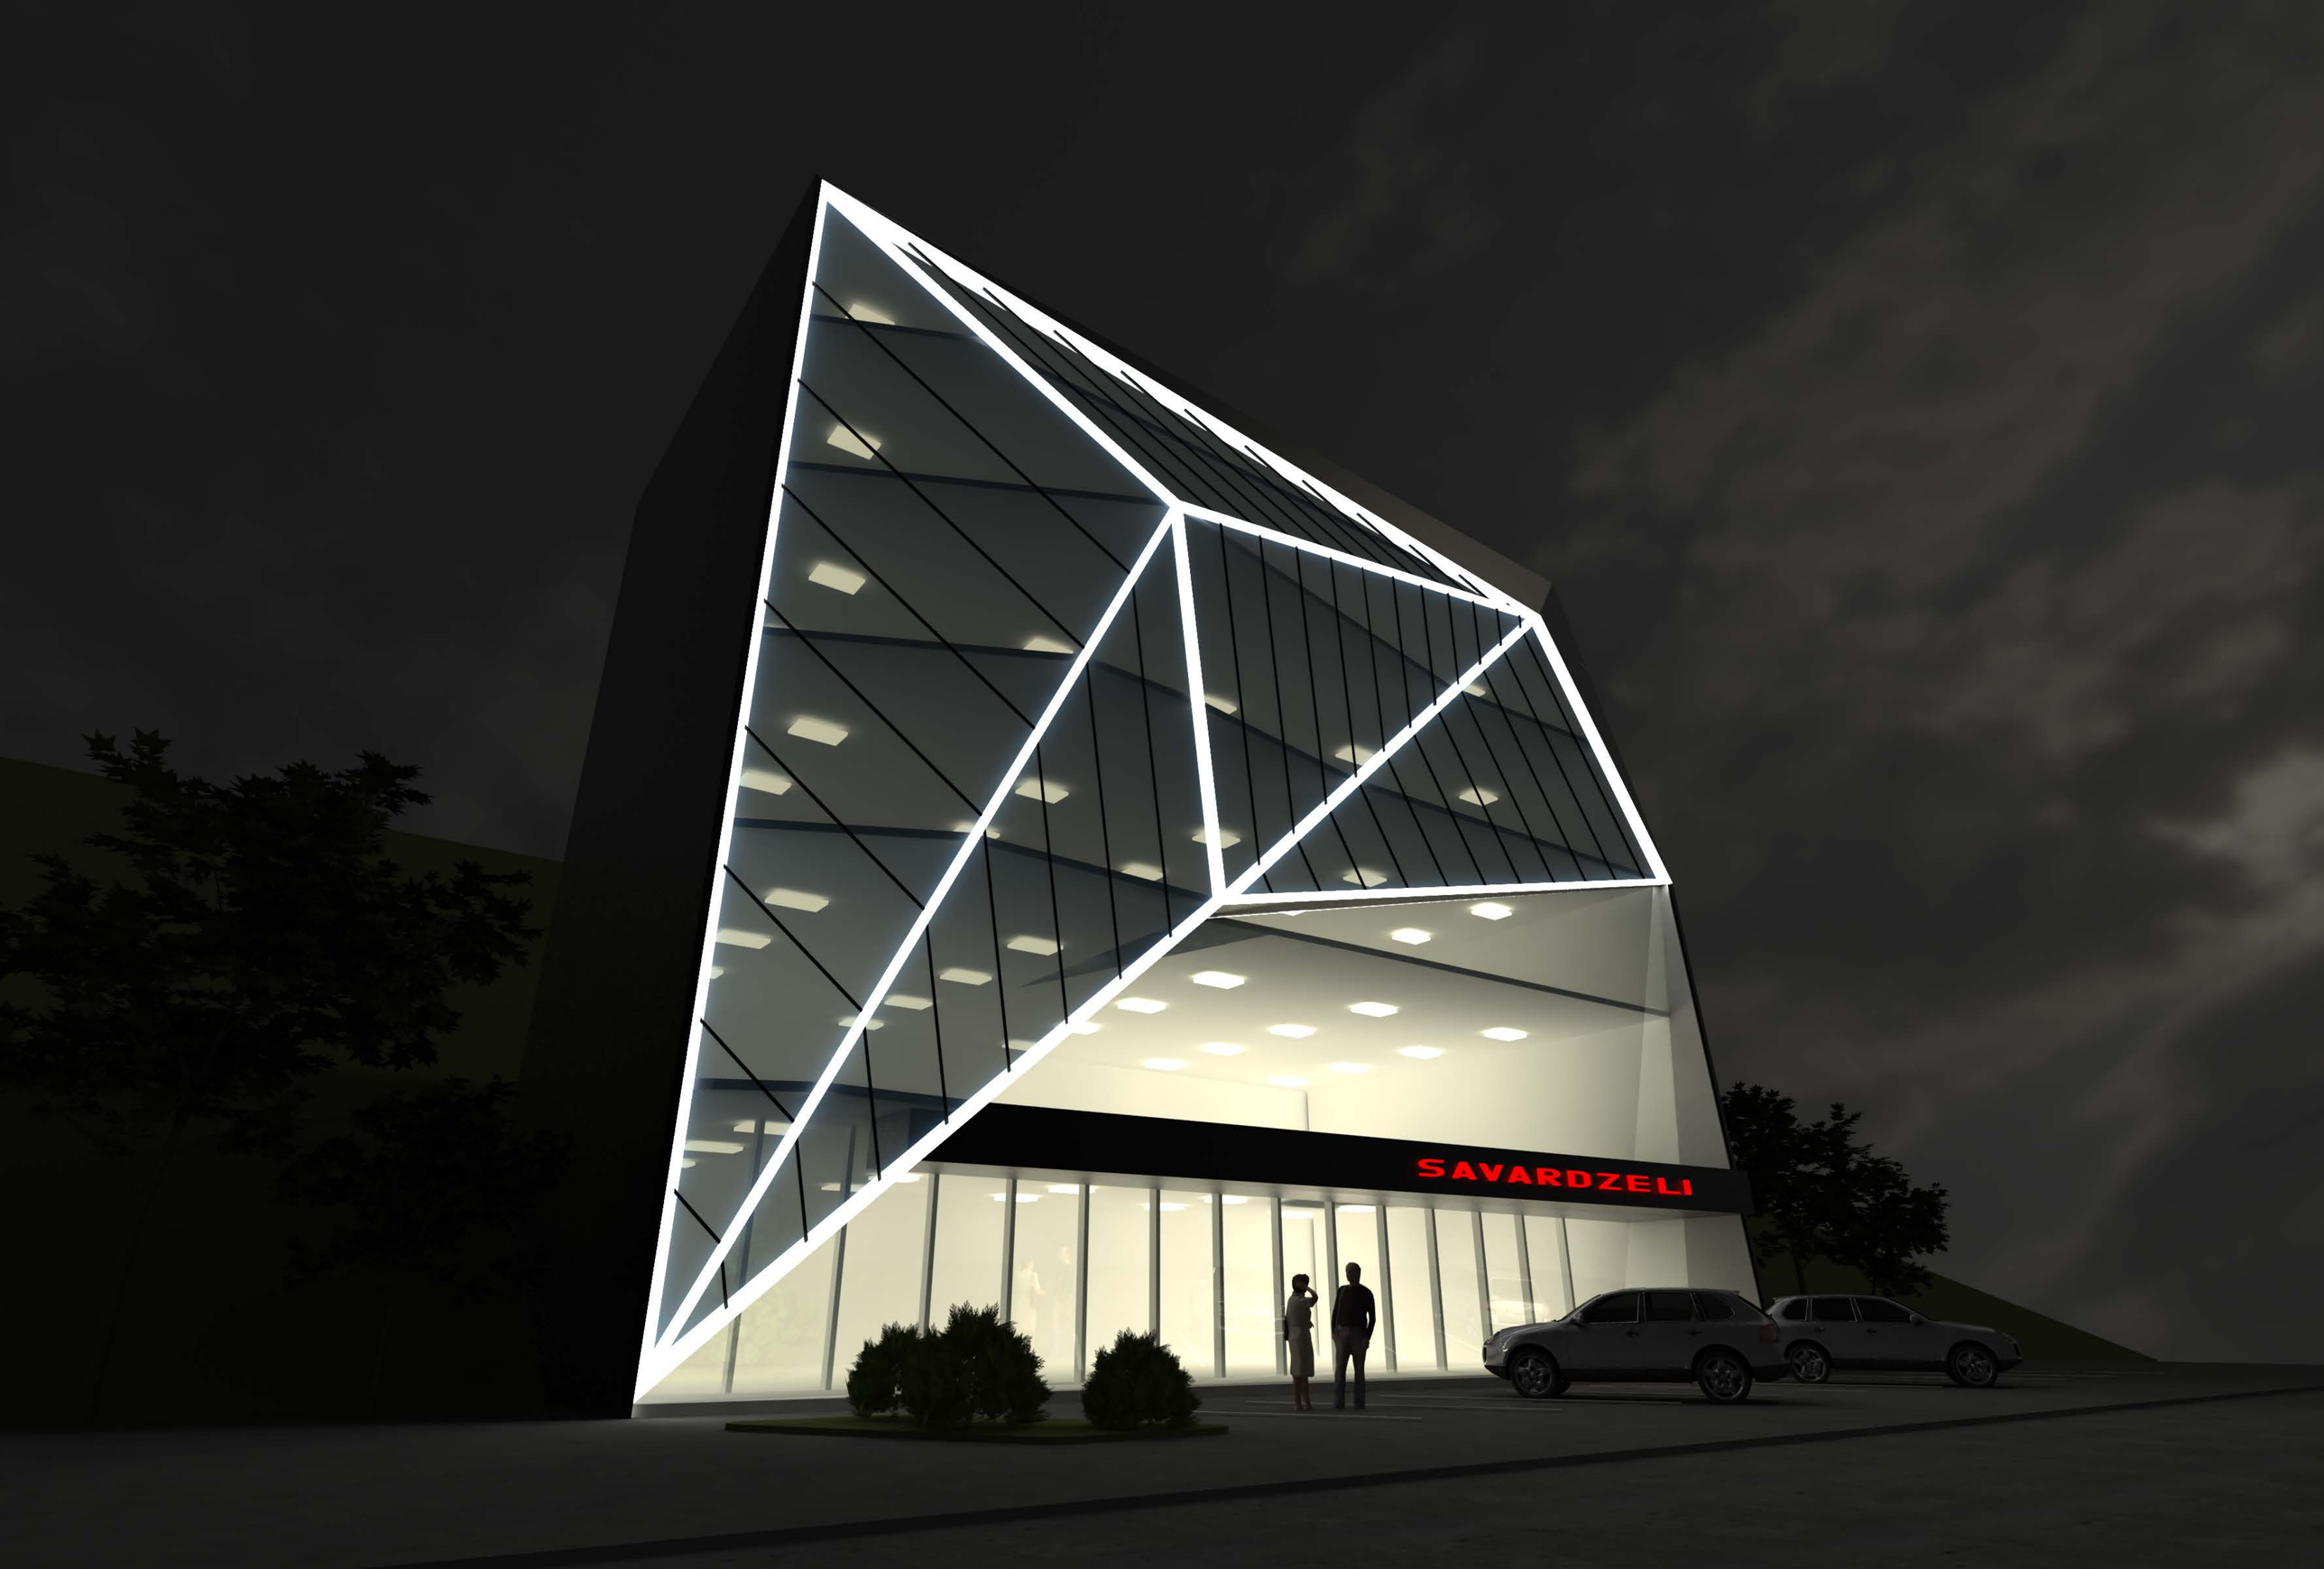
SAVARDZELI