სიტუაციური გეგმა მ. 1:1000



$$H=\frac{L}{Y}=\frac{24.21}{0.3}=80.70$$

საპროექტო შენობის ფასადის სიმაღლე შეადგენს 21.15 მ-ს,
რაც არ აღემატება დასაშვებ სიმაღლეს.

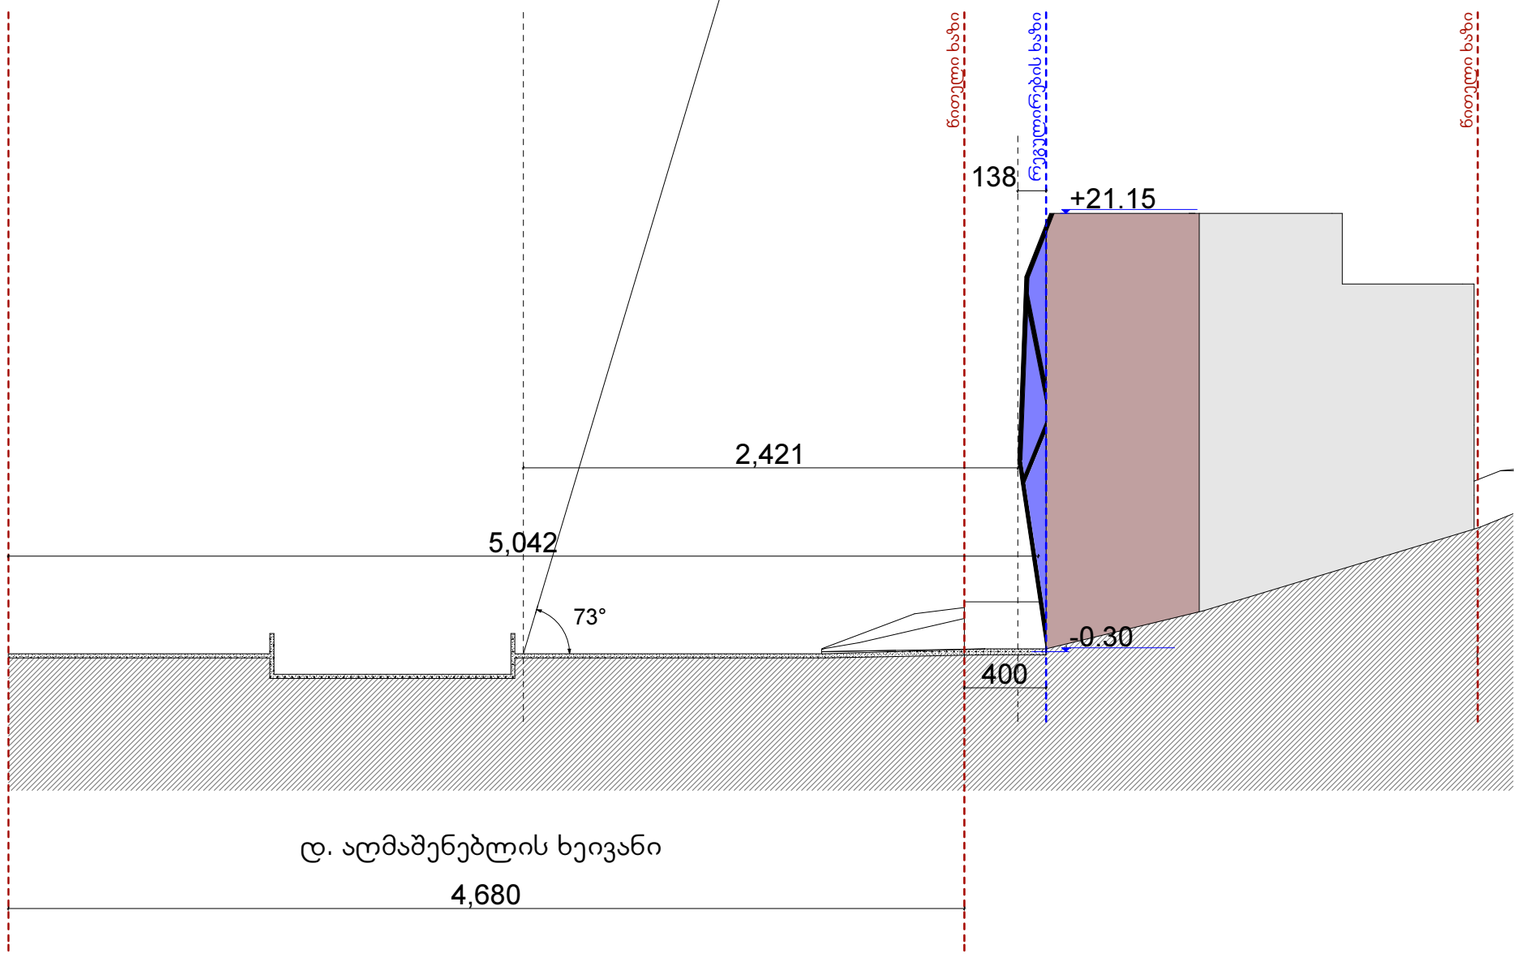

ფასადის სიმაღლის განსაზღვრა	მასშტაბი 1:300
ექსპლიკაცია	
ინტენსივობის ფართობი	
საერთო ფართობი	
მათ შორის:	

დამკვეთი-მენაშენე

შ.პ.ს "სავარძელი" (ს/ნ 245548064)

საპროექტო ობიექტის მისამართი

ქ. თბილისი, სოფელი დიღომი
(საკ.კოდი. 01.72.14.034.010)

საპროექტო ობიექტის დასახელება

სავაჭრო-საოფისე შენობა

შემსრულებელი

ST.ART
SANT ART ARCHITECTS

დირექტორი		ა.ბლიაძე
პრ. ავტორი		ა.ბლიაძე
		გ.ჯაპანაძე
არქიტექტორი		ა.ბლიაძე
არქიტექტორი		გ.ჯაპანაძე
სტადია	ფურც-ბი	ფურცელი
არქიტექტურული ნაწილი	9	