ცნობა

დამკვეთი: გურანდა გაგუა (ტელ: 959 777 282)

საფუძველი: 12/1401042-16 10.01.2014 წ.

მისამართი: ქ. თბილისი, აკ. წერეთლის გამზირი №149, მდ. მტკვრის მარცხენა სანაპიროზე, დიღმის ხიდიდან ქსნის ქუჩისკენ ჩასასვლელ გზასთან

საკ.კოდი: № 01.12.08.039.108

პროექტის შეთანხმების შესახებ ბრძანება: № 528047 12.02.2013 წ.

მშენებლობის სანებართვო მოწმობა: AR1104001

ფუნქციური დანიშნულება: მრავალფუნქციური კომპლექსი **III კლასი**

ობიექტის ადგილზე შემოწმებით (24.02.2014) დადგინდა:

ფასადი „1-7": ამავე ნიშნულზე „4-5" მონაკვეთში კარის კარს მონაცვლებული აქვს ადგილი მარჯვნივ. +12.0 ნიშნულთან „1-2" და „5-6" მონაკვეთებში დამატებულია ფანჯრები. +8.10 ნიშნულზე „4-4" ღერძთან შეცვლილია ვიტრაჟის ნახატი. „1-1" ღერძის მარცხნივ გაუქმებულია სვეტი და დეკორატიული ფორმები. გაუქმებულია ხის ჟალუზები.

ფასადი „7-1": +9.10 ნიშნულზე ოთხი ფანჯარა გაყოფილია შუაკედლისებით. +2.95 ნიშნულზე „6-5" მონაკვეთში ორი ფრამუგის ნაცვლად მოწყობილია ფანჯარა. „2-1" მონაკვეთში შეცვლილია კარის გაბარიტი და ნახატი, აგრეთვე ბაქნის გაბარიტი, გარე კიბის მიმართულება და გაბარიტი. „7-7" ღერძის მარცხნივ გაუქმებულია დაბალი კედლის ნაწილი. ფასადზე დამატებულია ექვსი კონდიციონერი და ორი მილი.

ფასადი „ა-ე": „გ-დ" მონაკვეთში ნაწილობრივ შეცვლილია კედლის ფორმა. „გ-გ" ღერძთან დამატებულია წყალშემკრები მილის თავი.

ფასადი „ე-ა": „გ-ბ" მონაკვეთში დამატებულია ფანჯარა, ხოლო +8.10 ნიშნულზე „ბ-ბ" ღერძზე გაუქმებულია ვიტრაჟი. ამავე ნიშნულზე „ა-ა" ღერძის მარჯვნივ შეცვლილია კარის ნახატი. მეორე სართულზე გაუქმებულია ხის ჟალუზები.


„დ-დ" ღერძის გარეთ გაზრდილია მსუბუქი გადახურვის და მისი კარკასის გაბარიტი და ნახატი, აგრეთვე შეცვლილია დაბალი კედლების კონფიგურაცია და გაბარიტი. შეცვლილია გრუნტის ნიშნულები და ბაქნების ფორმა. +8.10 ნიშნულზე შეცვლილია მოაჯირების ნახატი. სახურავზე დამატებულია სავენტილაციო შახტები. პარაპეტის ნაწილზე მოწყობილია თუნუქის ფურცელი. ფასადებზე შეცვლილია ღებვის გაბარიტები. გაუქმებულია სარეკლამო წარწერები. არ არის მოწყობილი საყვავილეები, პარკირების ხაზები და დაუსრულებელია ტერიტორიის კეთილმოწყობა.

შენობის შიდა სივრცეში შეცვლილია კიბეების ნაწილის გაბარიტი, ნაწილზე დამატებულია მარშები და არ არის მოწყობილი მოაჯირები. -4.20 ნიშნულზე „2-2" და „3-3" ღერძებს შორის დამატებულია პანდუსი. სარდაფის სართულზე „3-4" მონაკვეთში „დ-დ" ღერძზე მოწყობილია ორი ღიობი.

ტექ. ხარვეზი: ფოტორენდერები ნაწილობრივ არ შეესაბამება ნახაზებს.

ღობე ნაწილობრივ სცდება საკადასტრო საზღვრებს.

შეამოწმა: ..... **ნ. დონაძე**

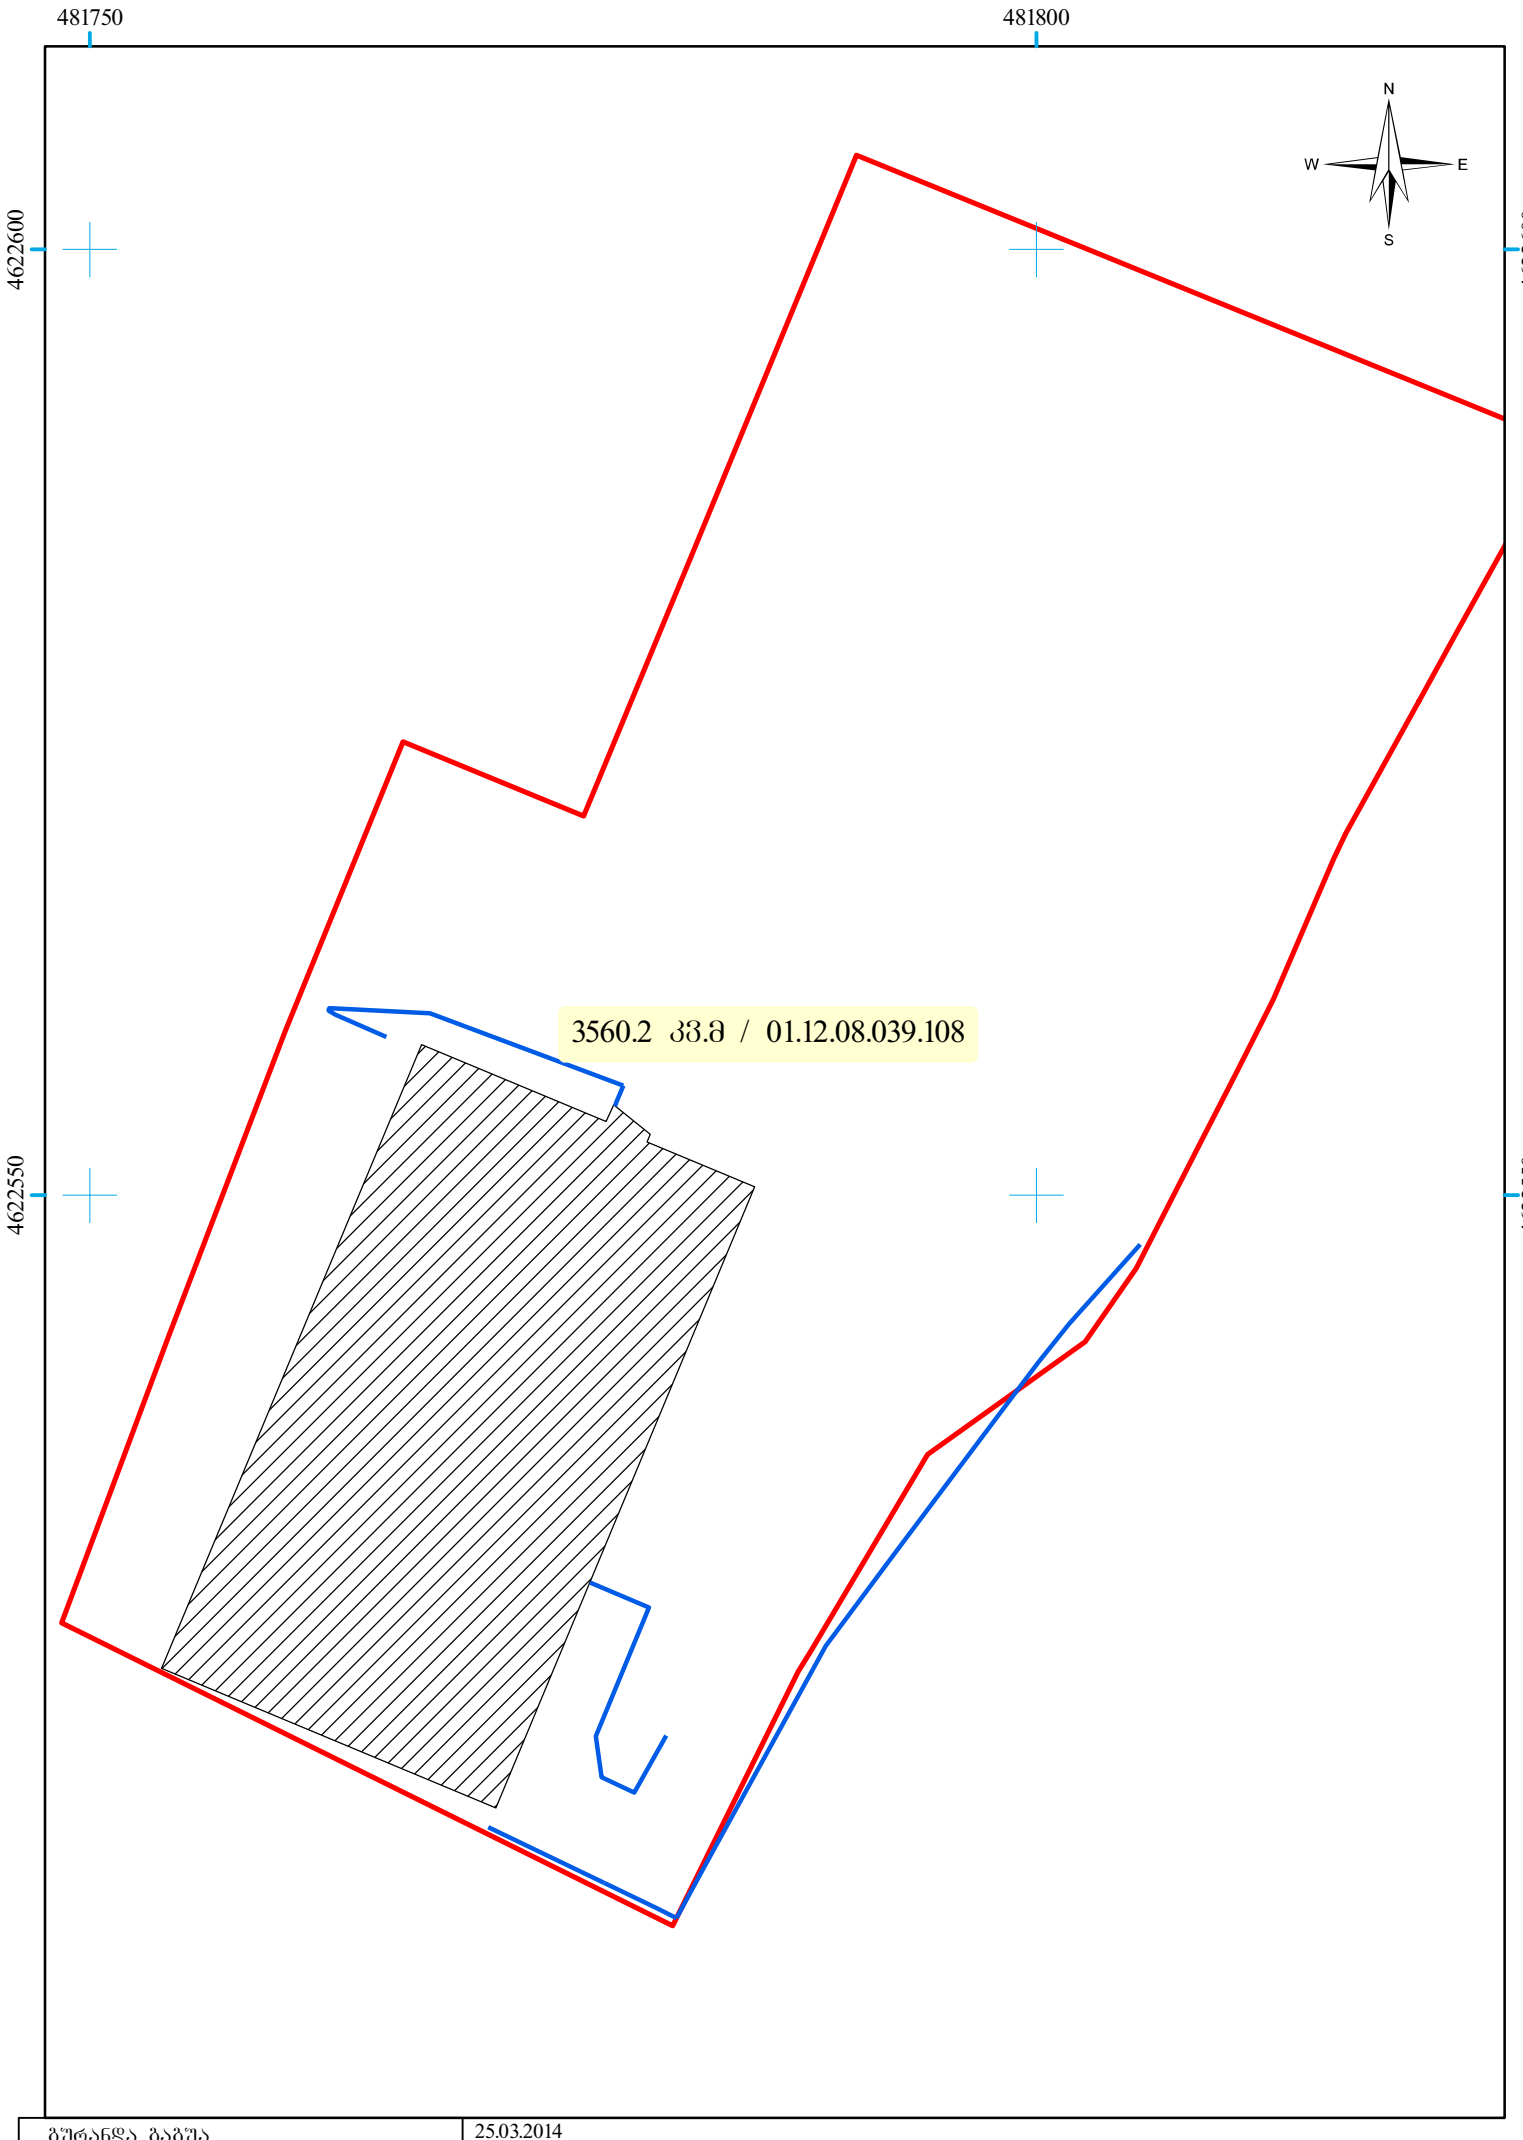

ბურანდა ბაბუა	25.03.2014
მისამართი: ქ. თბილისი, დიდმის ხიდიდან ძსნის ძუჩისკენ	მასშტაბი: 1:400