საკადასტრო საძღვარი

საკადასტრო საძღვარი

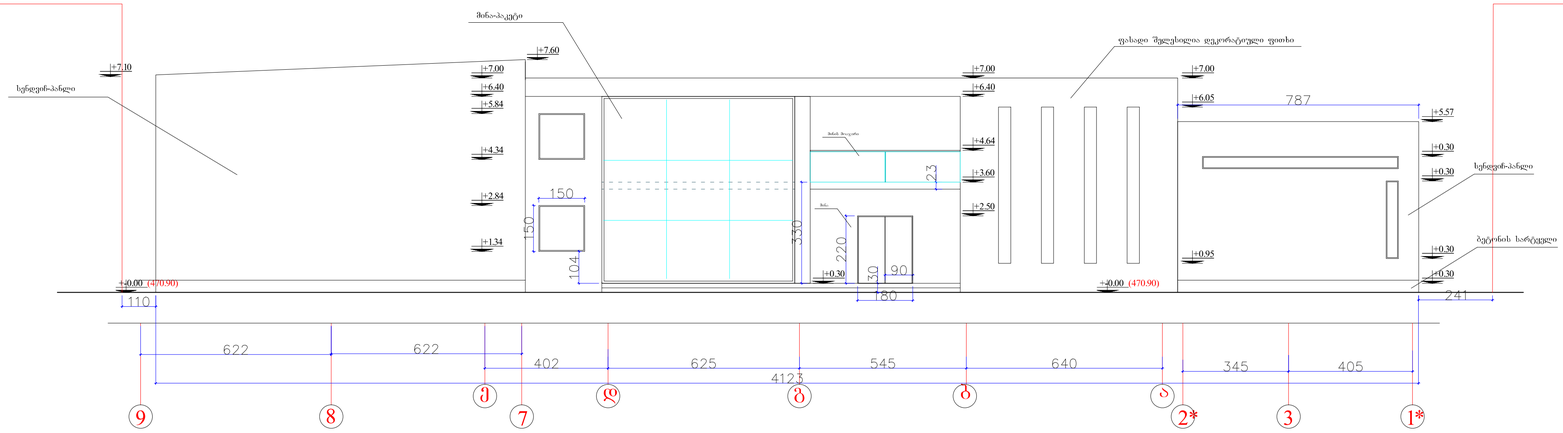

დირექტორი	ბ.კანწურაშვილი		ქობულეთი, სოფელი დიღომი ნაკვეთი № 326-327-ის მიმდებარედ	EMPIRE ARCHITECTURE	
პრ. ავტორი	ბ.კანწურაშვილი				
არქიტექტორი	ბ.კანწურაშვილი				
კონსტრუქტორი	ლ.ზამბახიძე				
კომპ. გრაფიკა	დ.კუპრაშვილი		საწარმო (მოლიფრაფიული სტამბა)	სტადია / ფურცელი / თარიღი	
			ფასადი ე-ა მ 1:100		2014წ

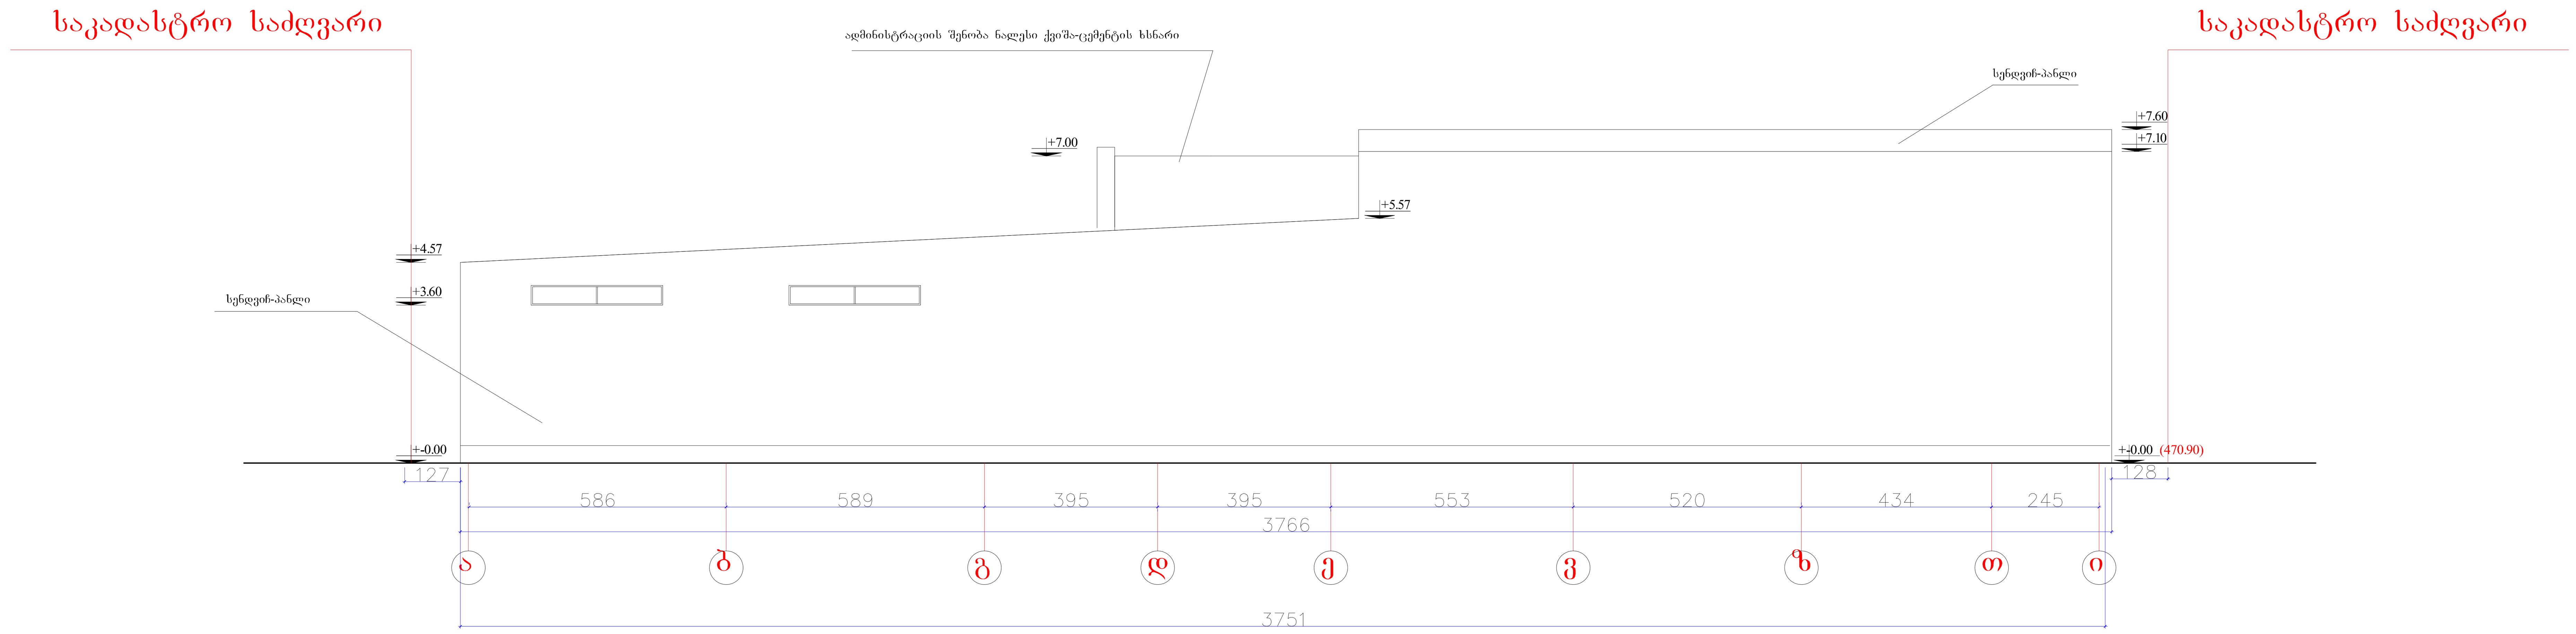

დირექტორი	ბ.კინწურაშვილი		ქ.თბილისი, სოფელი დიღომი ნაკვეთი № 326-327-ის მიმდებარეთ	EMPIRE ARCHITECTURE
პრ. ავტორი	ბ.კინწურაშვილი			
არქიტექტორი	ბ.კინწურაშვილი			
კონსტრუქტორი	ლ.ზამბახიძე			
კომპ. გრაფიკა	დ.კუპრაშვილი		საწარმო (პოლიგრაფიული სტამბა)	სტადია / ფურცელი / თარიღი
				2014წ
			ფასადი ა-ი მ 1:100	

საკადასტრო საძღვარი

საკადასტრო საძღვარი

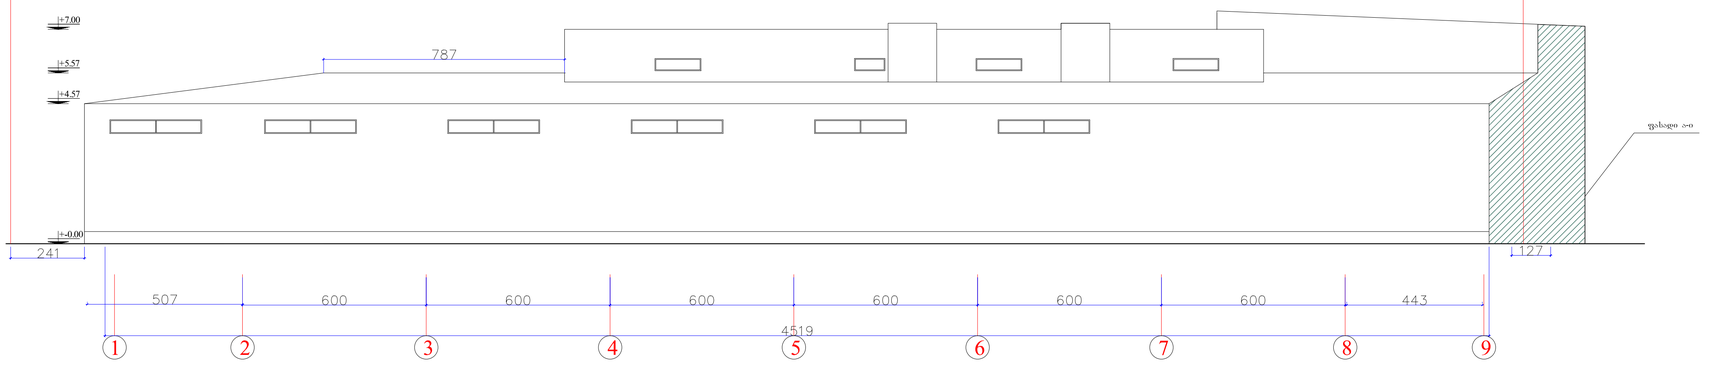

დირექტორი	ბ.ჯინწურაშვილი		ქობულეთი, სოფელი დიღომი ნაკვეთი № 326-327-ის მიმდებარედ	EMPIRE ARCHITECTURE
პრ. აქტორი	ბ.ჯინწურაშვილი			
არქიტექტორი	ბ.ჯინწურაშვილი			
კონსტრუქტორი	ლ.ზაქნაძე			
ქომპ. გრაფიკა	დ.კუპრაშვილი		საწყობი (პოლიგრაფიული სტამბა)	სტადია / ფურცელი / თარიღი: 2014წ
			ფასადი 1-9 მ 1:100	

საკადასტრო საძღვარი

საკადასტრო საძღვარი

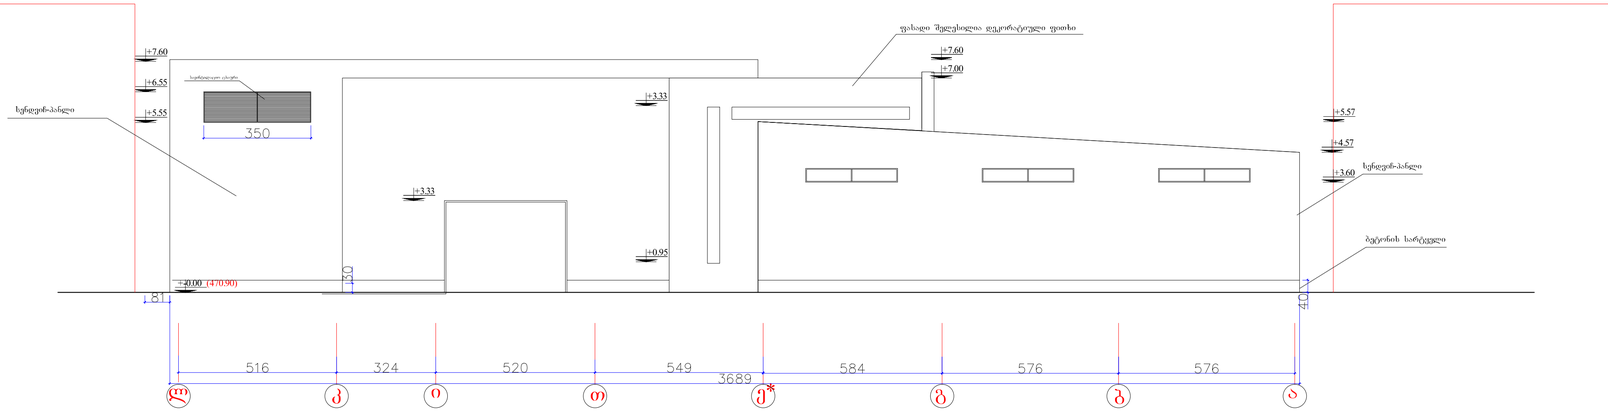

დირექტორი	ბ.კონწურაშვილი		ქობულეთი, სოფელი დიღომი ნაკვეთი № 326-327-ის მიმდებარედ	EMPIRE ARCHITECTURE	
პრ. ავტორი	ბ.კონწურაშვილი				
არქიტექტორი	ბ.კონწურაშვილი				
კონსტრუქტორი	ლ.ზამბახიძე				
კომპ. გრაფიკა	დ.კუპრაშვილი		საწარმო (მოლიფრაფიული სტამბა)	სტადია / ფურცელი / თარიღი	
					2014წ
			ფასადი ლ-ა მ 1:100		