
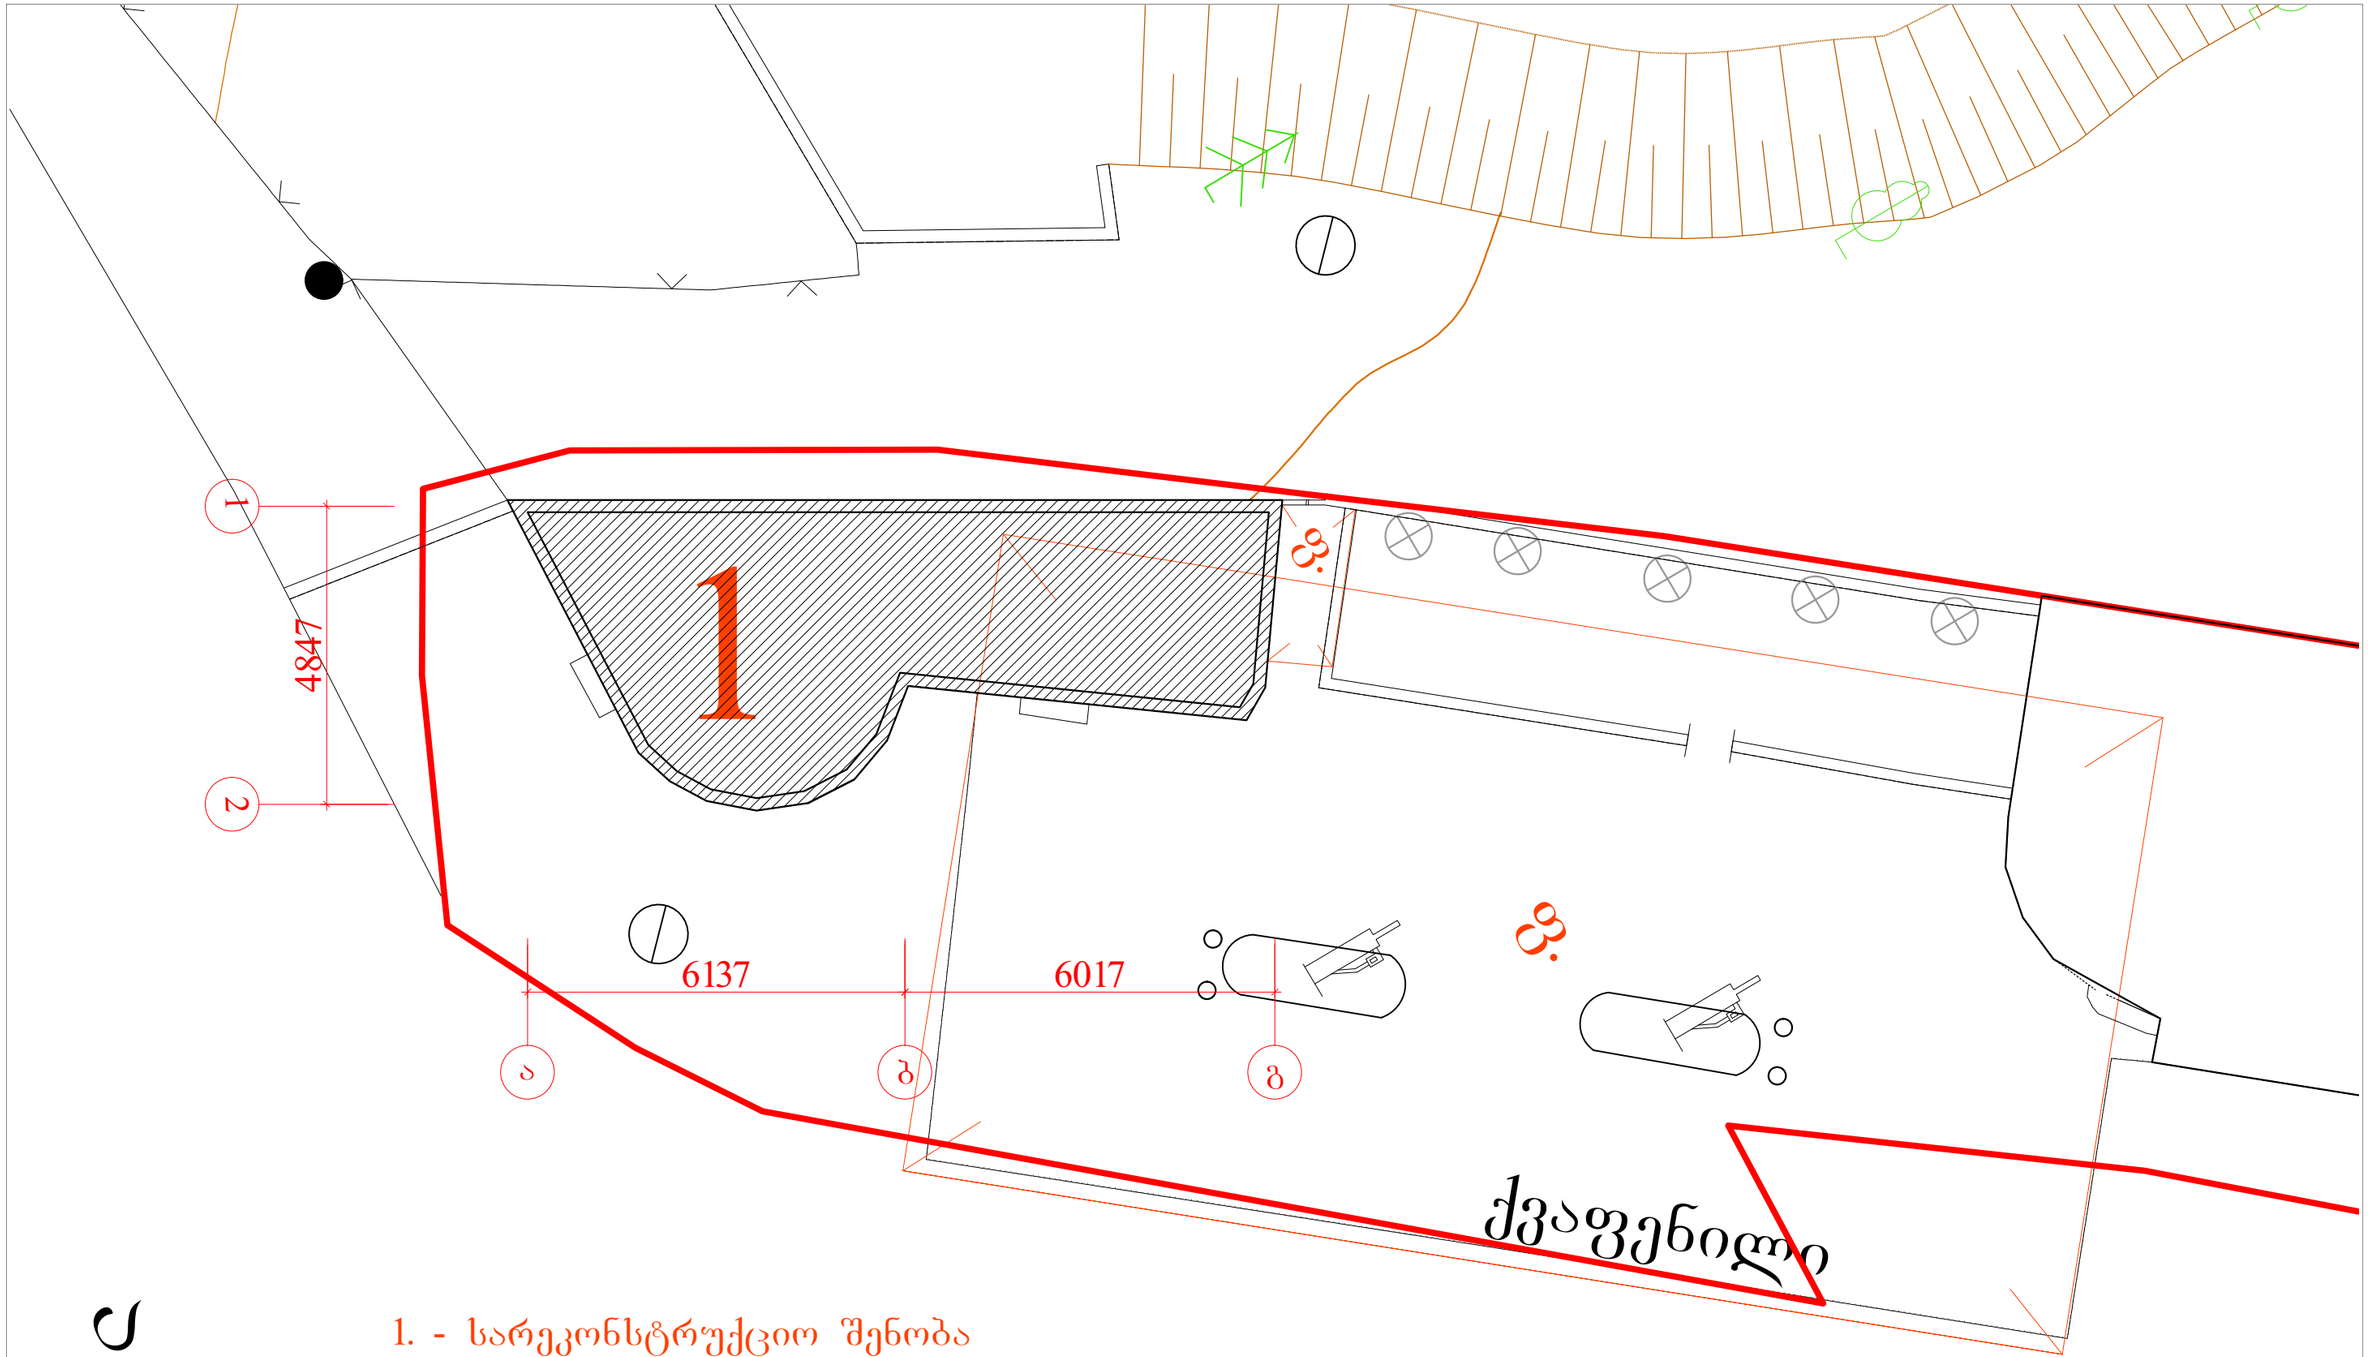


1. - სარეკონსტრუქციო შენობა

დამკვეთი: "SOCAR GEORGIA PETROLEUM"		შემსრულებელი: შ.პ.ს. "ბაბუნი"	
ავტომგასამართი სადგური ქ. თბილისში, აწყურის ქუჩასა და კახეთის გზატკეცილის გაღაკვეთასთან ადმინისტრაციული შენობის რეკონსტრუქციის პროექტი.		დირექტორი	ზ. ფირანიშვილი
		პრემიარი არქიტექტორი	ბ. ბარამიაშვილი
		შესრულა	ბ. ბარამიაშვილი
		შეამოწმა	ზ. ფირანიშვილი
გენერალური გეგმა (არსებული)	ლისტი	მასშტაბი	ფურცელი / ფორმატი
		1:100	A-3

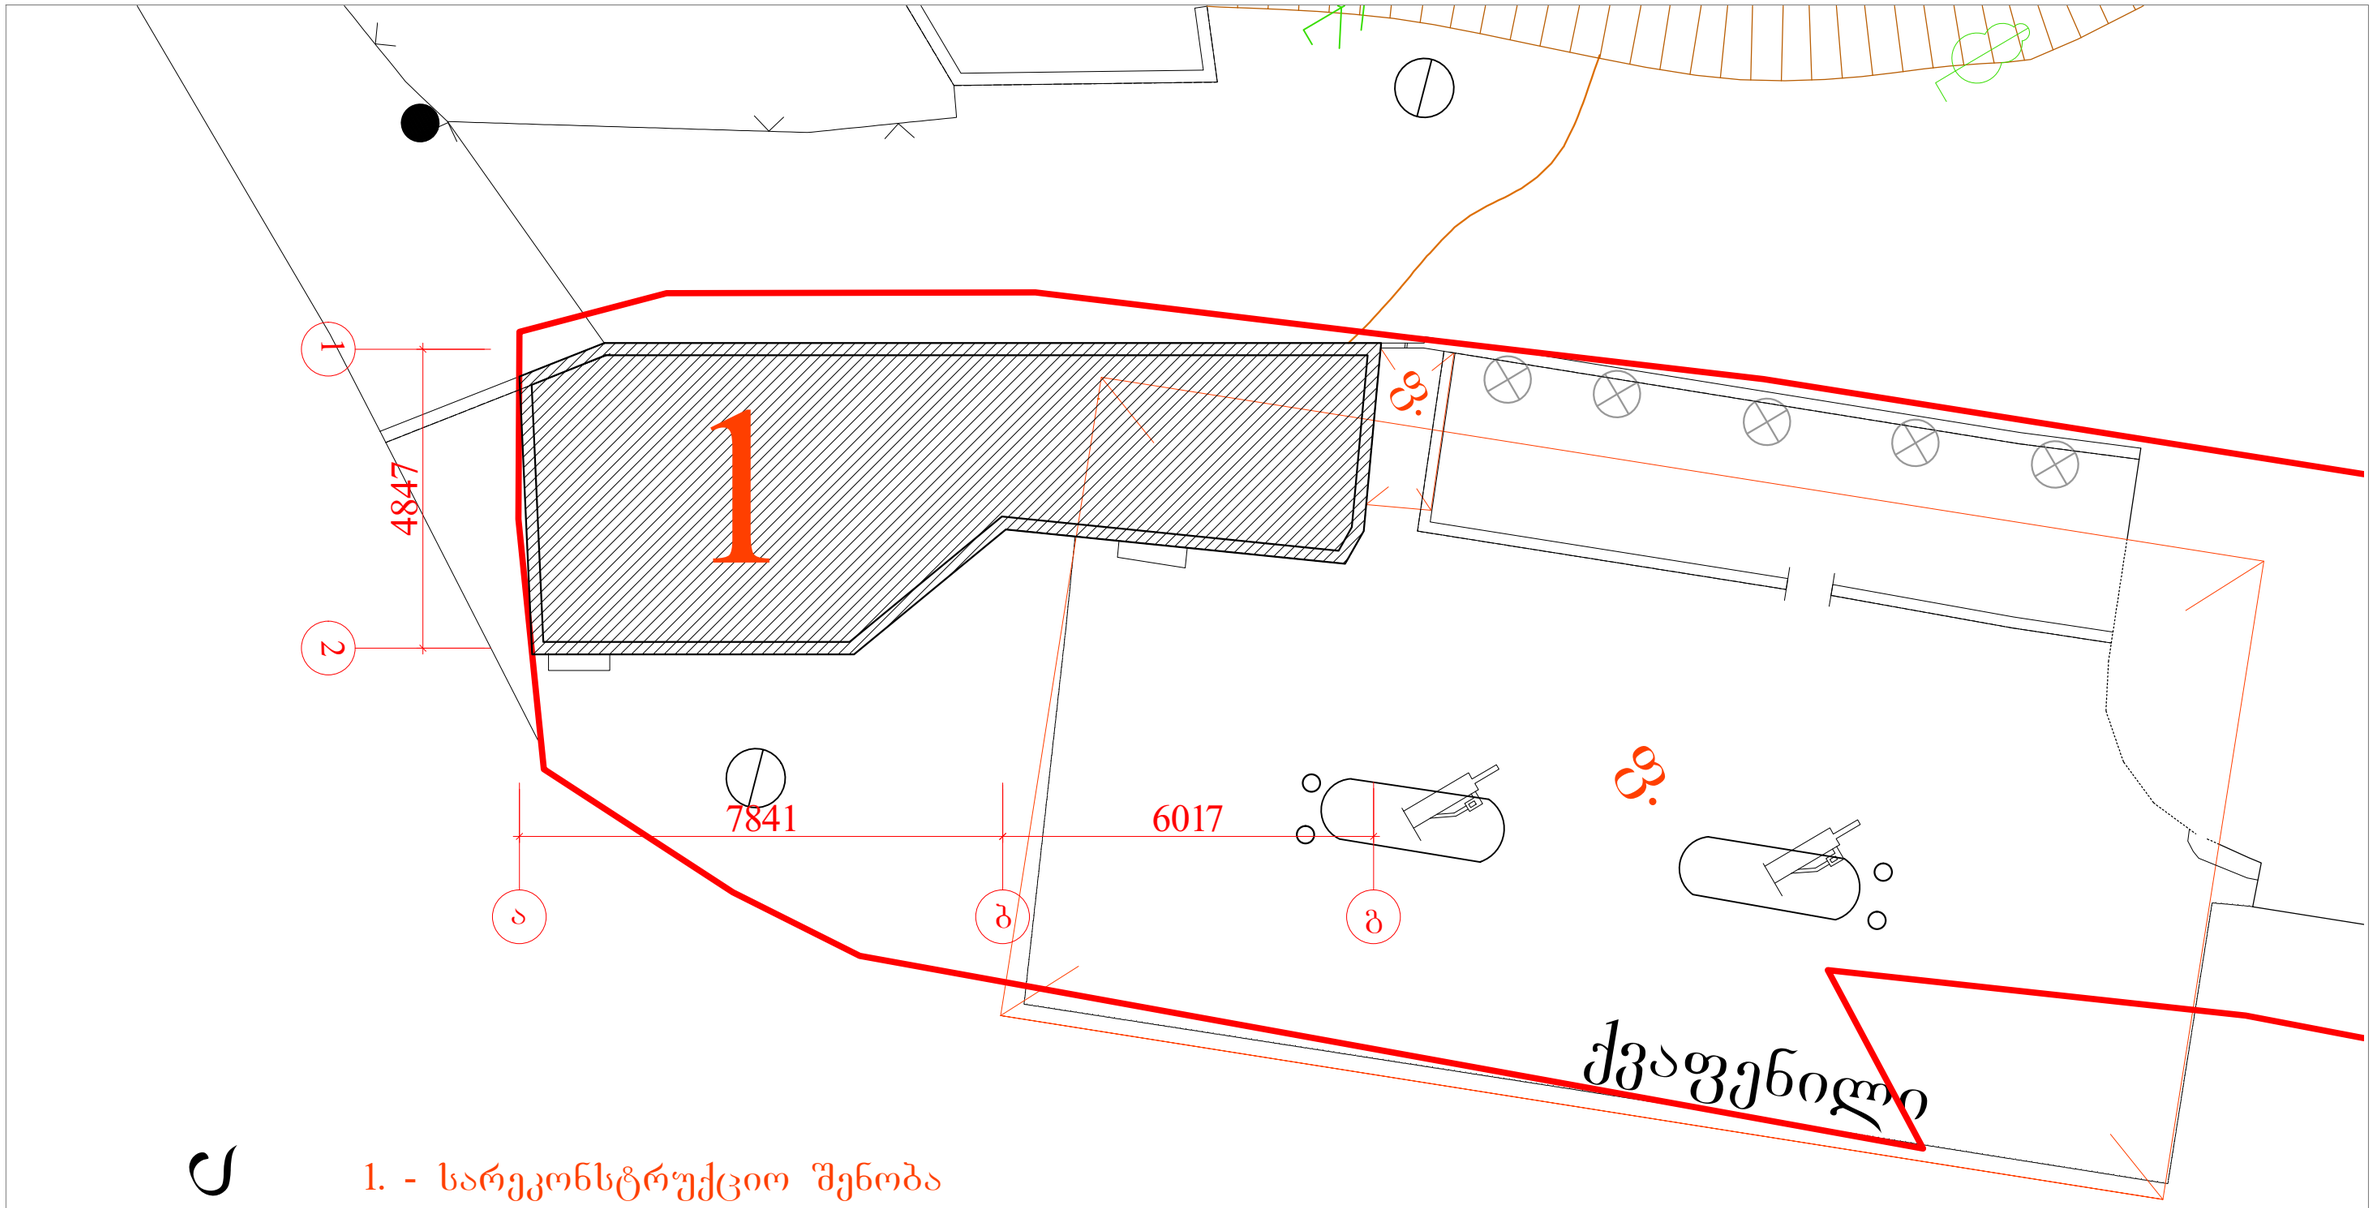

1. - სარეკონსტრუქციო შენობა

დამკვეთი:

"SOCAR GEORGIA PETROLEUM"

შემსრულებელი:

შ.პ.ს. "ბაბუნი"

ავტომგასამართი სადგური ქ. თბილისში, აღჭურვის ქუჩასა და კახეთის გზატკეცილის გაერთიანებასთან ადმინისტრაციული შენობის რეკონსტრუქციის პროექტი.

დირექტორი			ზ. ფირანიშვილი
პრემიარი არქიტექტორი			მ. ბარამიაშვილი
შესრულა			მ. ბარამიაშვილი
შეამოწმა			ზ. ფირანიშვილი
სტადია	მასშტაბი	ფურცელი	ფორმატი
	1:100		A-3

ბენერალური გეგმა (საპროექტო)