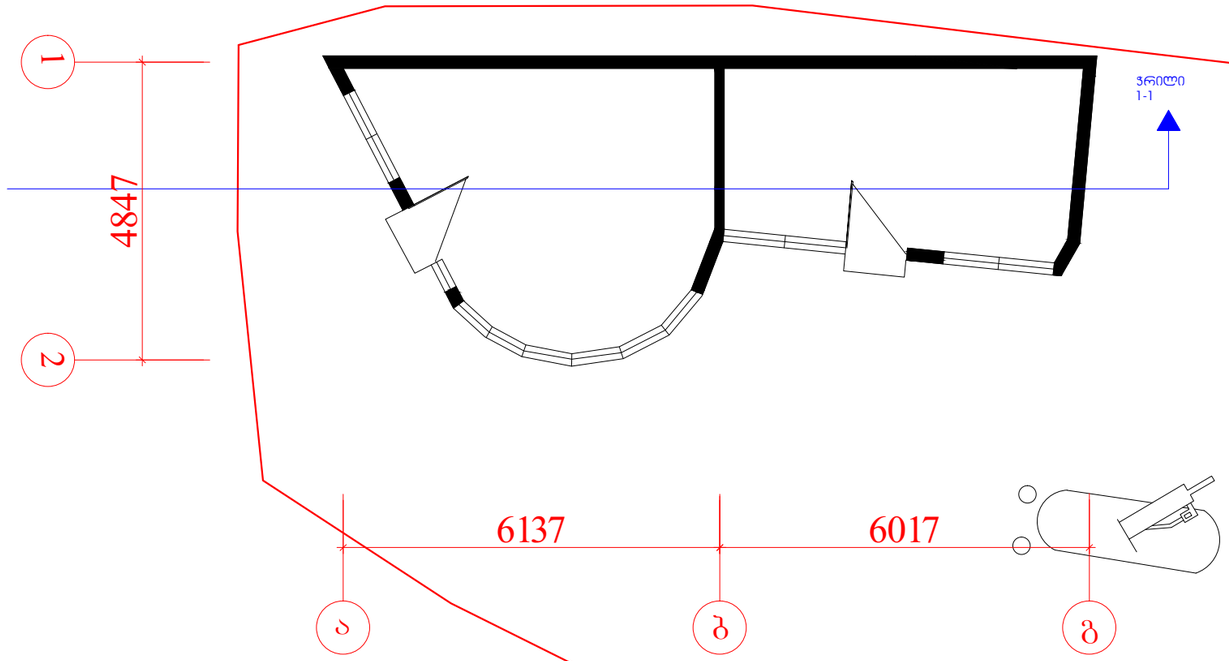

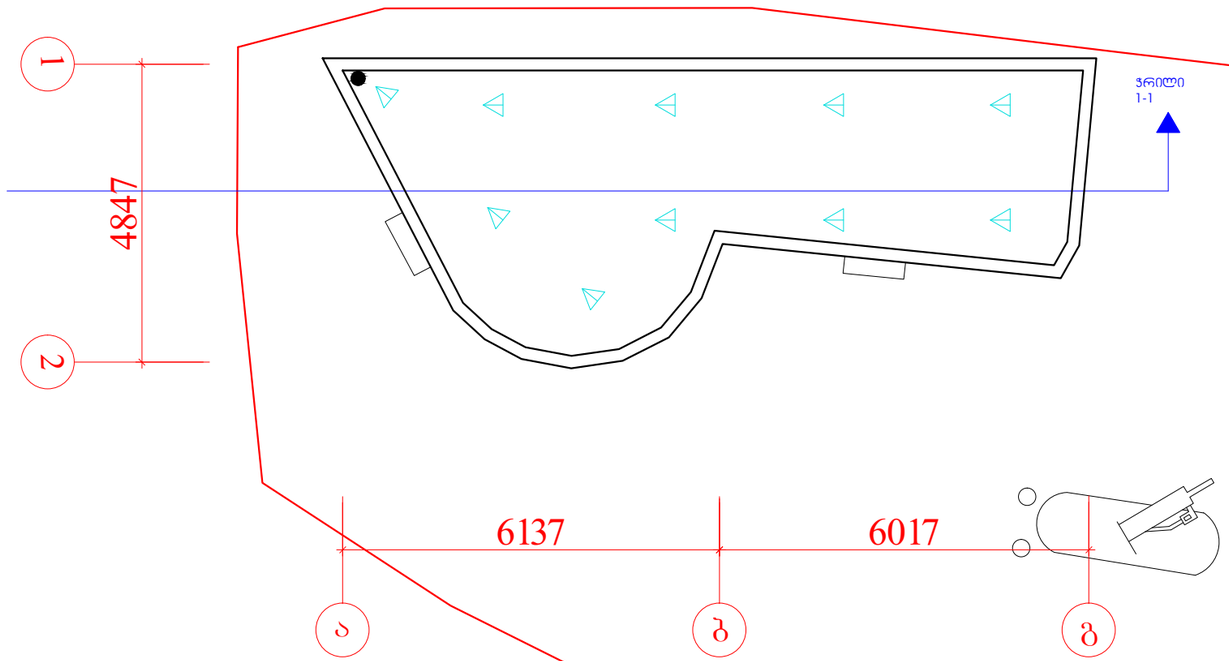

ა ბ გ 1 2 ჭრილი 1-1

4847 6137 6017 ა ბ გ 1 2 ჭრილი 1-1
4847 6137 6017 ადმინისტრაციული შენობის გეგმა, გადახურვის გეგმა(არსებული) 1:100 A-3 ჩ:\Users\Mikheil_Makhatadze\Desktop\რაგცები\podpis\ბარატსჰვილი 01.ტიფ ჩ:\Users\Mikheil_Makhatadze\Desktop\რაგცები\podpis\ბარატსჰვილი 01.ტიფ დირექტორი შეამოწმა პრ.მთავარი არქიტექტორი შეასრულა ზ. ფირანიშვილი გ. ბარათაშვილი გ. ბარათაშვილი ზ. ფირანიშვილი დამკვეთი: სტადია მასშტაბი ფურცელი ფორმატი შემსრულებელი: შ.პ.ს. "გაბუნი" ავტოგასამართი სადგური ქ. თბილისში, აწყურის ქუჩასა და კახეთის გზატკეცილის გადაკვეთასთან ადმინისტრაცუიული შენობის რეკონსტრუქციის პროექტი.

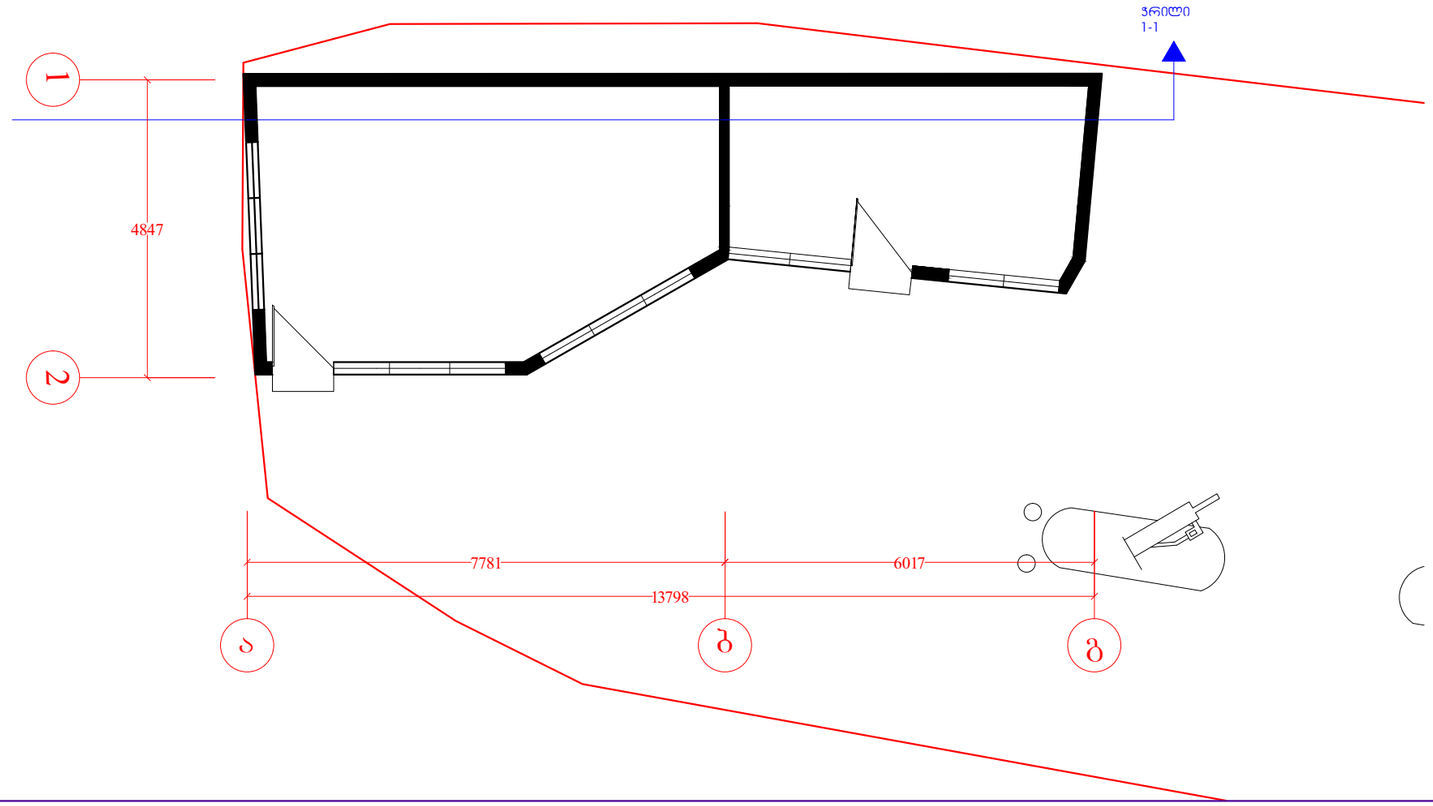

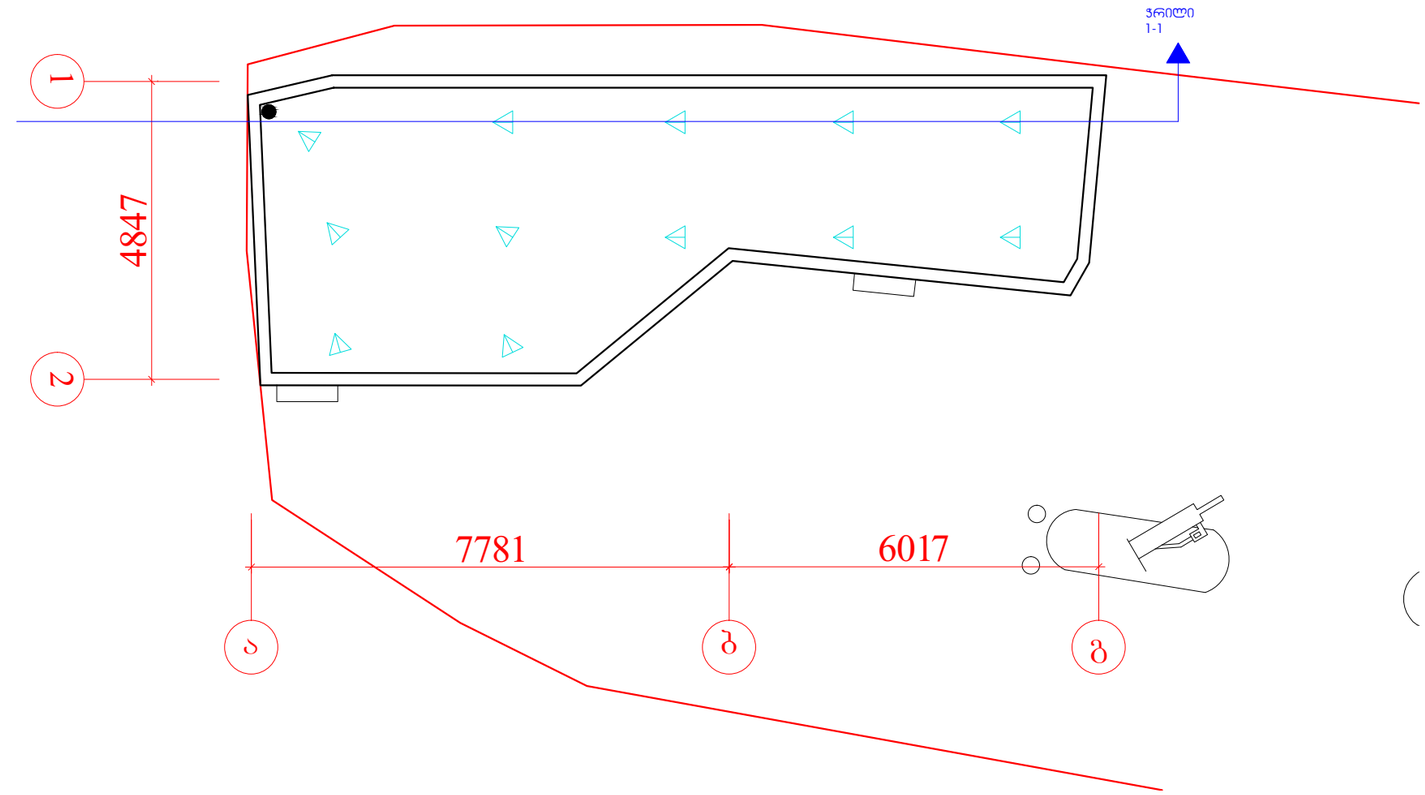

დამკვეთი:

"SOCAR GEORGIA PETROLEUM"

ავტოგასამართი სადგური ქ. ობოლისში, აღჭურვის ძშნასა და კახეთის გზატკეცილის გადაკვეთასთან ადმინისტრაციული შენობის რეკონსტრუქციის პროექტი.

ადმინისტრაციული შენობის გეგმა, გადახურვის გეგმა(საპროექტო)

შემსრულებელი:

შ.პ.ს. "გააბუნი"

დირექტორი		ზ. ფირანიშვილი
არქიტექტორი		გ. გარამანიშვილი
შესრულა		გ. გარამანიშვილი
შეამოწმა		ზ. ფირანიშვილი

სტადია	მასშტაბი	ფურცელი	ფორმატი
	1:100		A-3