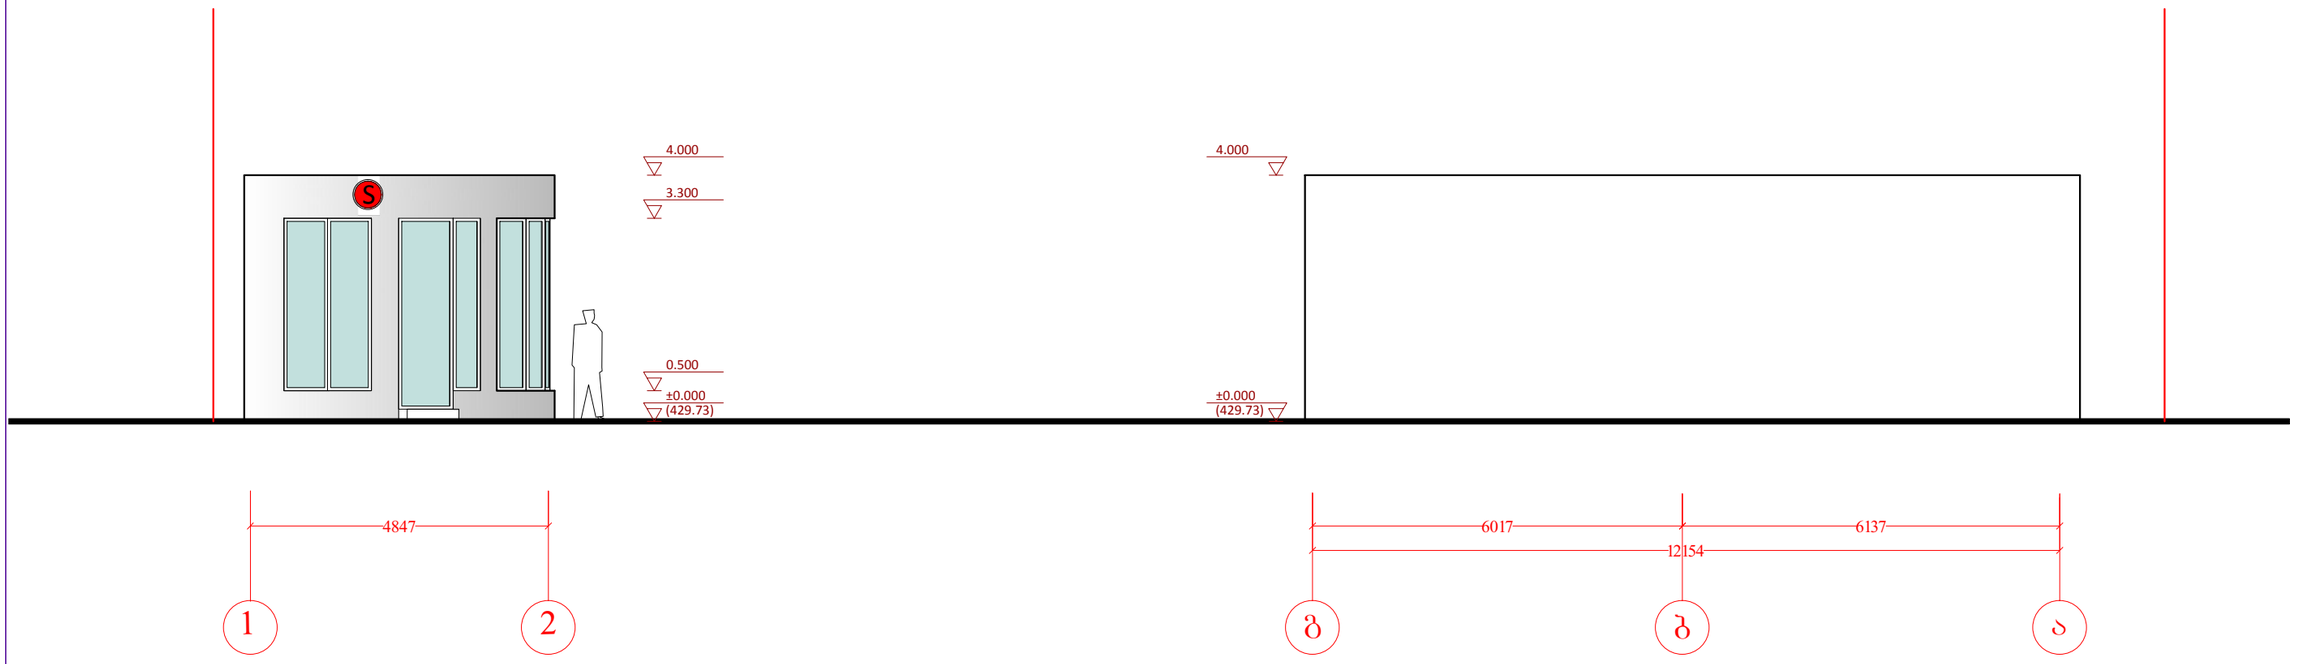

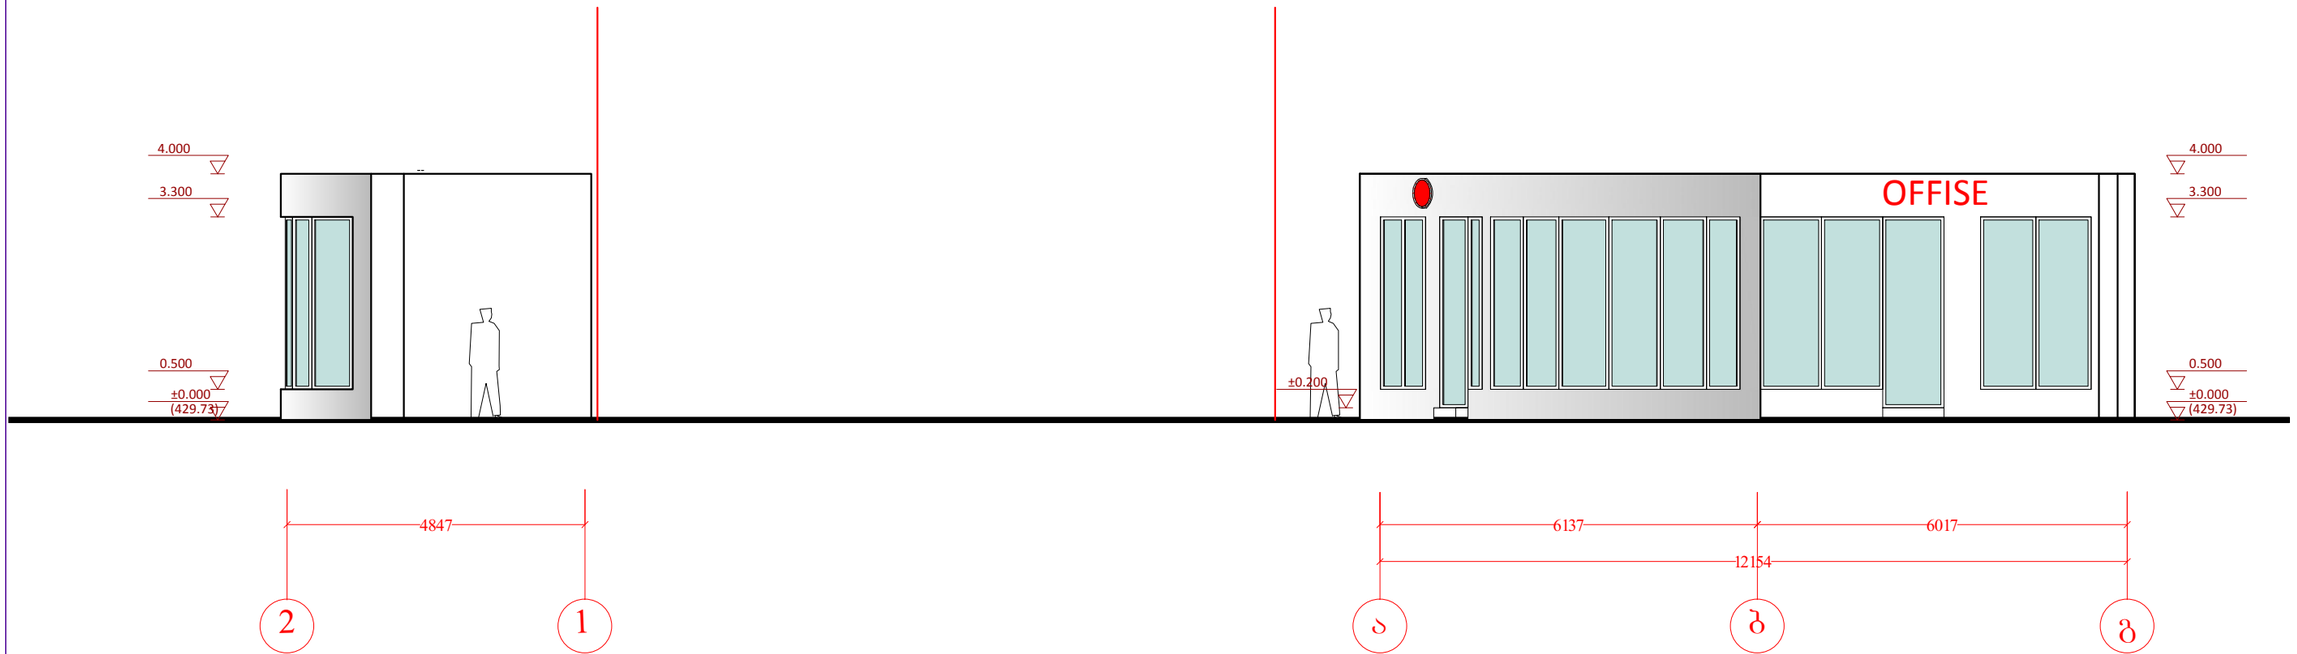

დამკვეთი:

"SOCAR GEORGIA PETROLEUM"

შემსრულებელი:

შ.პ.ს. "ბაბუნი"

ავტომგასამართი სადგური ქ. თბილისში, აწყურის ქუჩასა და კახეთის გზატკეცილის გაღაკვეთასთან

ადმინისტრაციული შენობის რეკონსტრუქციის პროექტი.

დირექტორი			ზ. ფირანიშვილი
არქიტექტორი			გ. გარამანიშვილი
შესრულა			გ. გარამანიშვილი
შეამოწმა			ზ. ფირანიშვილი
სტადია	მასშტაბი	ფურცელი	ფორმატი
	1:100		A-3

ადმინისტრაციული შენობის ფასადები 1-2, გ-ა, 2-1, და ა-გ ღერძებში (არს.)

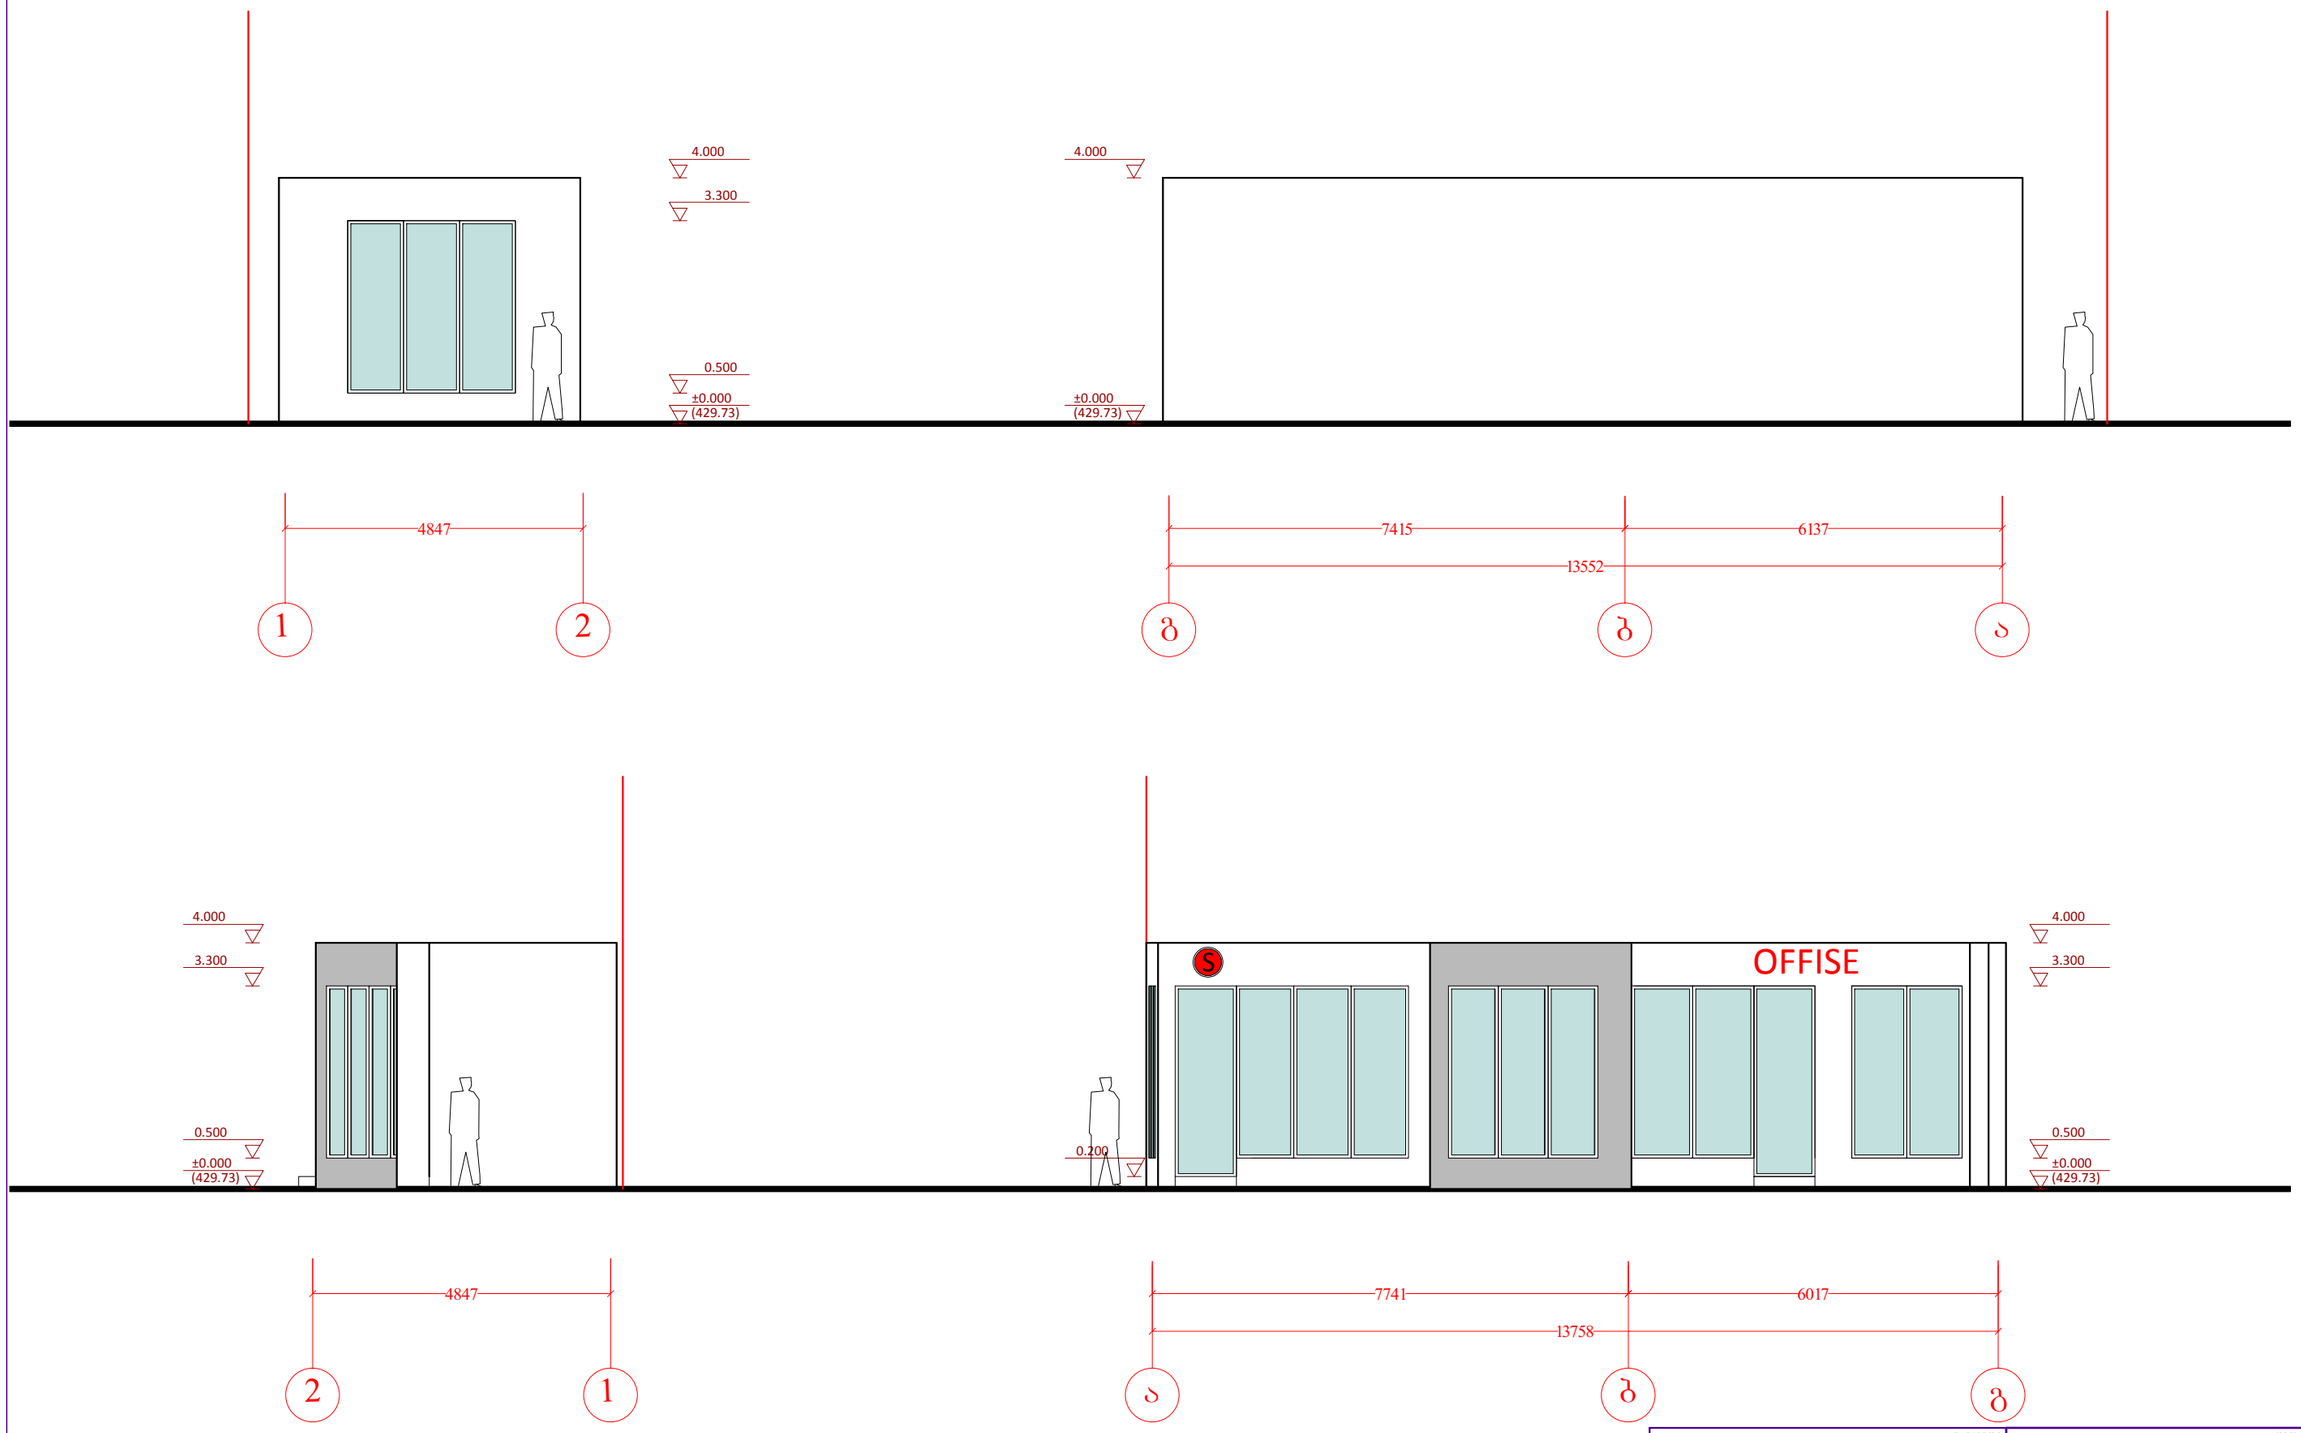

დამკვეთი: "SOCAR GEORGIA PETROLEUM"			შემსრულებელი: შ.პ.ს. "ბაბუნი"
ავტობასამართი სადგური ქ. თბილისში, აწყურის ქუჩასა და კახეთის გზატკეცილის გადაკვეთასთან ადმინისტრაციული შენობის რეკონსტრუქციის პროექტი.			
	დირექტორი		ზ. შირანიშვილი
	პრამთავარი არქიტექტორი		ბ. ბარათაშვილი
	შესრულა		ბ. ბარათაშვილი
	შეამოწმა		ზ. შირანიშვილი
ადმინისტრაციული შენობისფასადები 1-2, ბ-ა, 2-1, და ა-ბ დერძებში (საპ.)	სტადია	მასშტაბი	შურცელი	შორმატი
	მ.პ.	1:100		A-3