
2014 2 15


2014 2 15

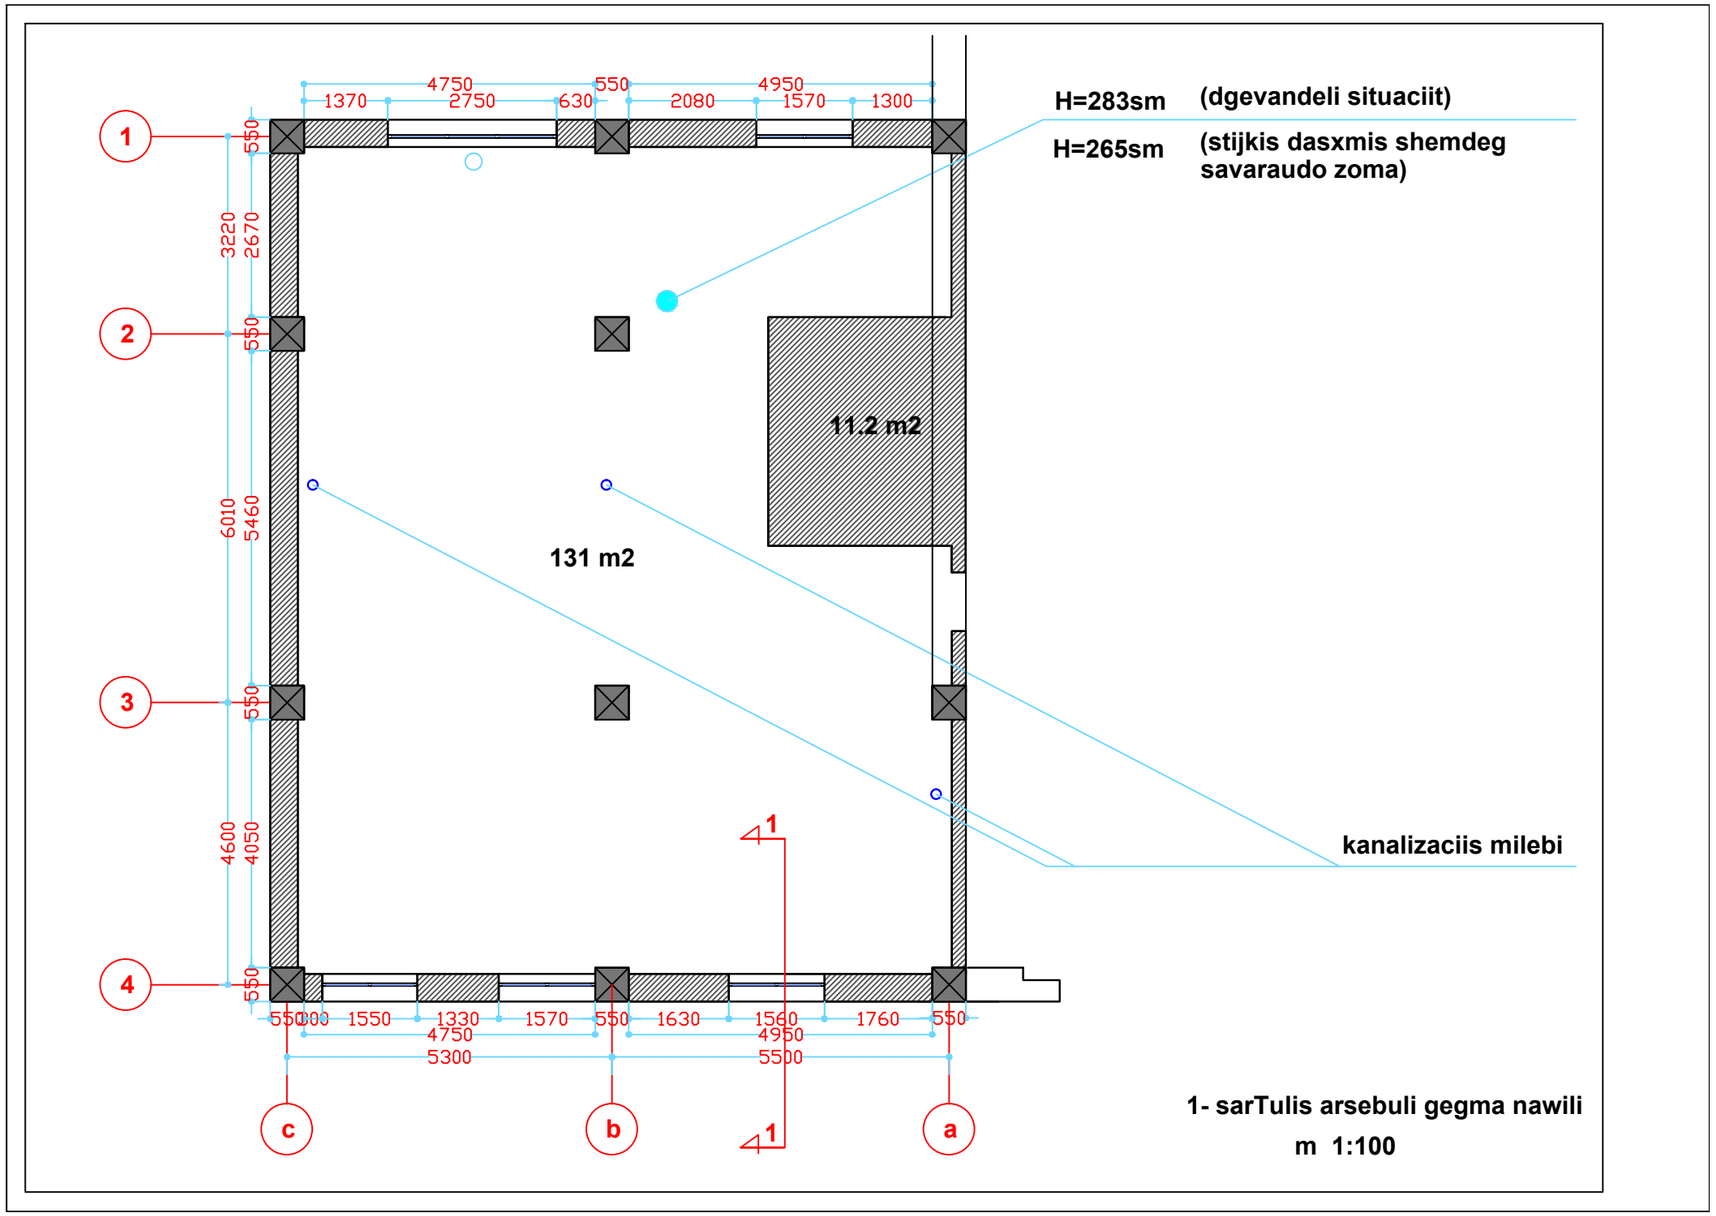
4750
550
4950
1370
2750
630
2080
1570
1300
H=283sm
(dgevandeli situaciit)
H=265sm
(stijkis dasxmis shemdeg
savaraudo zoma)
1
2
3
4
550
3220
2670
6010
5460
4600
4050
11.2 m2
131 m2
kanalizaciis milebi
1
1
1330
1570
1630
1560
1760
1550
4750
4950
5300
5500
c
b
a
1- sarTulis arsebuli gegma nawili
m 1:100

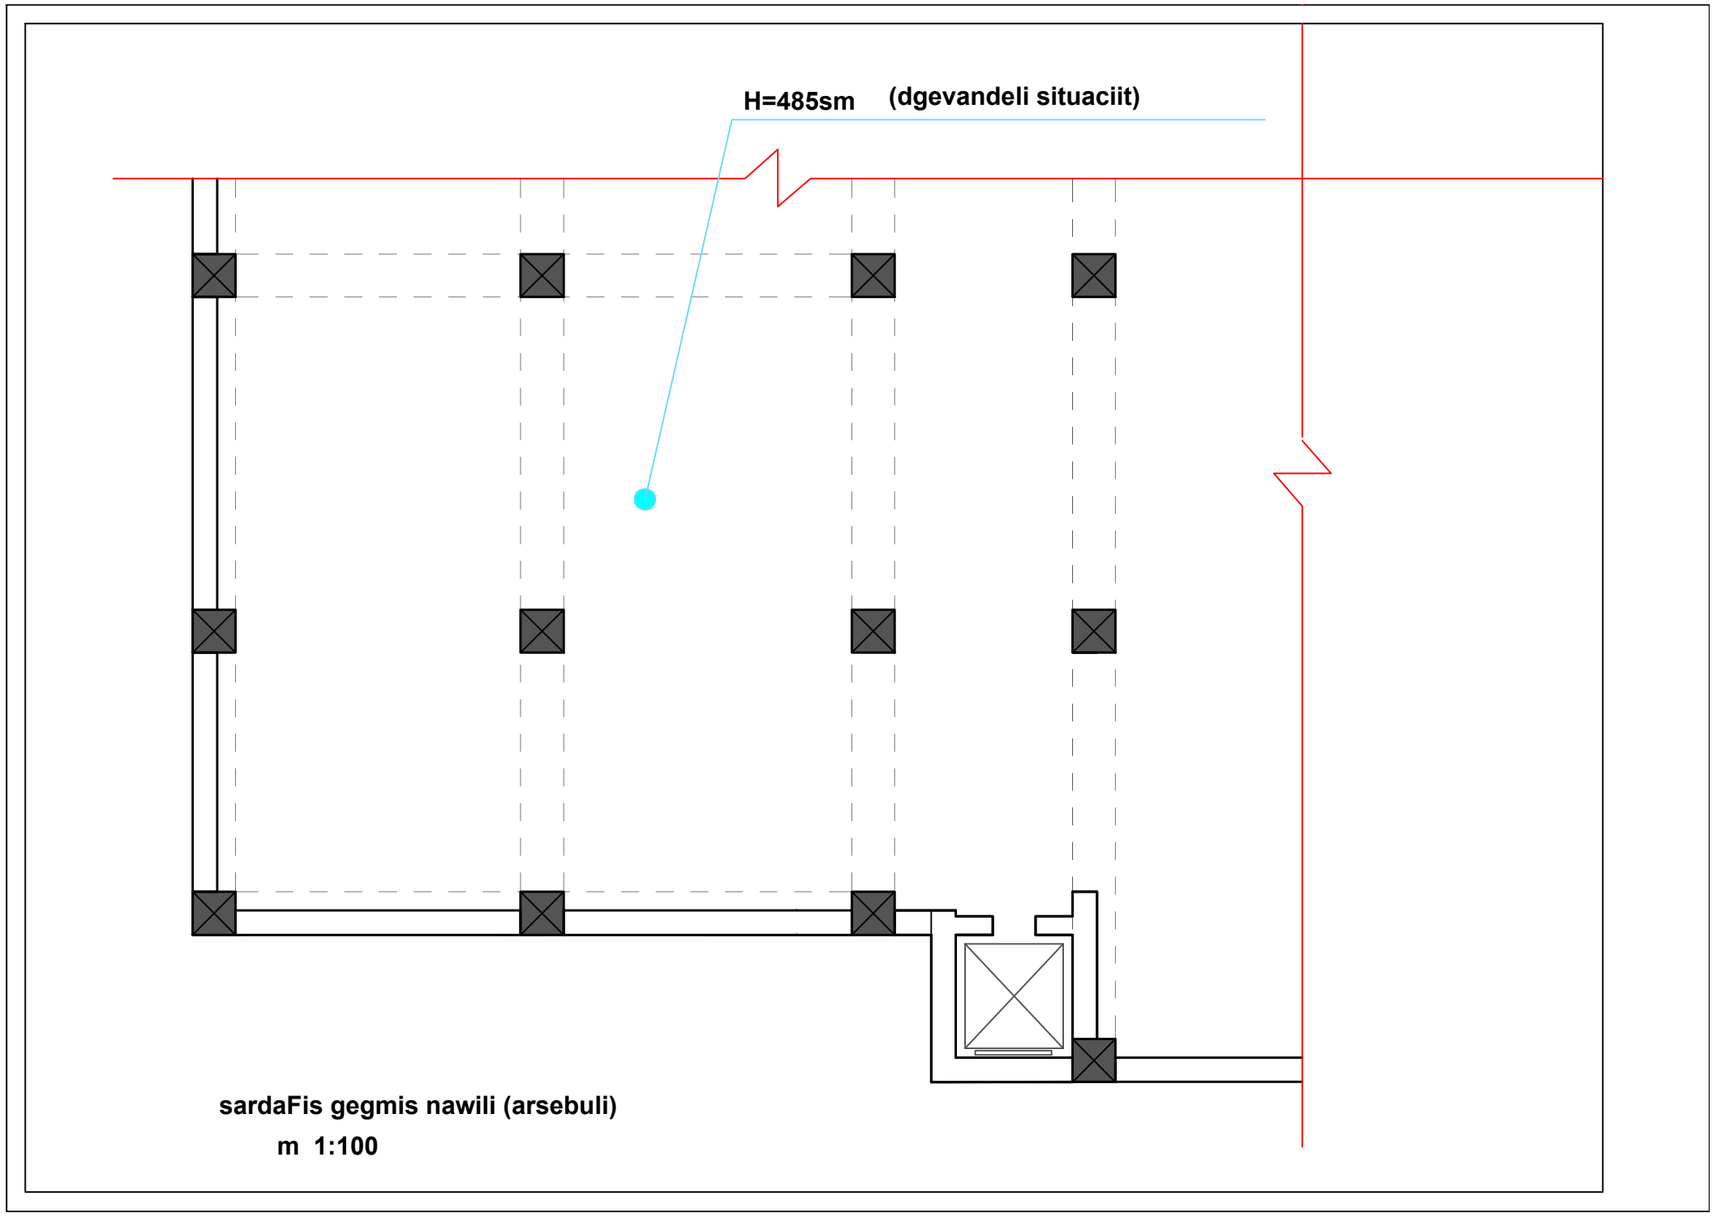

sardaFis gegmis nawili (arsebuli)

m 1:100

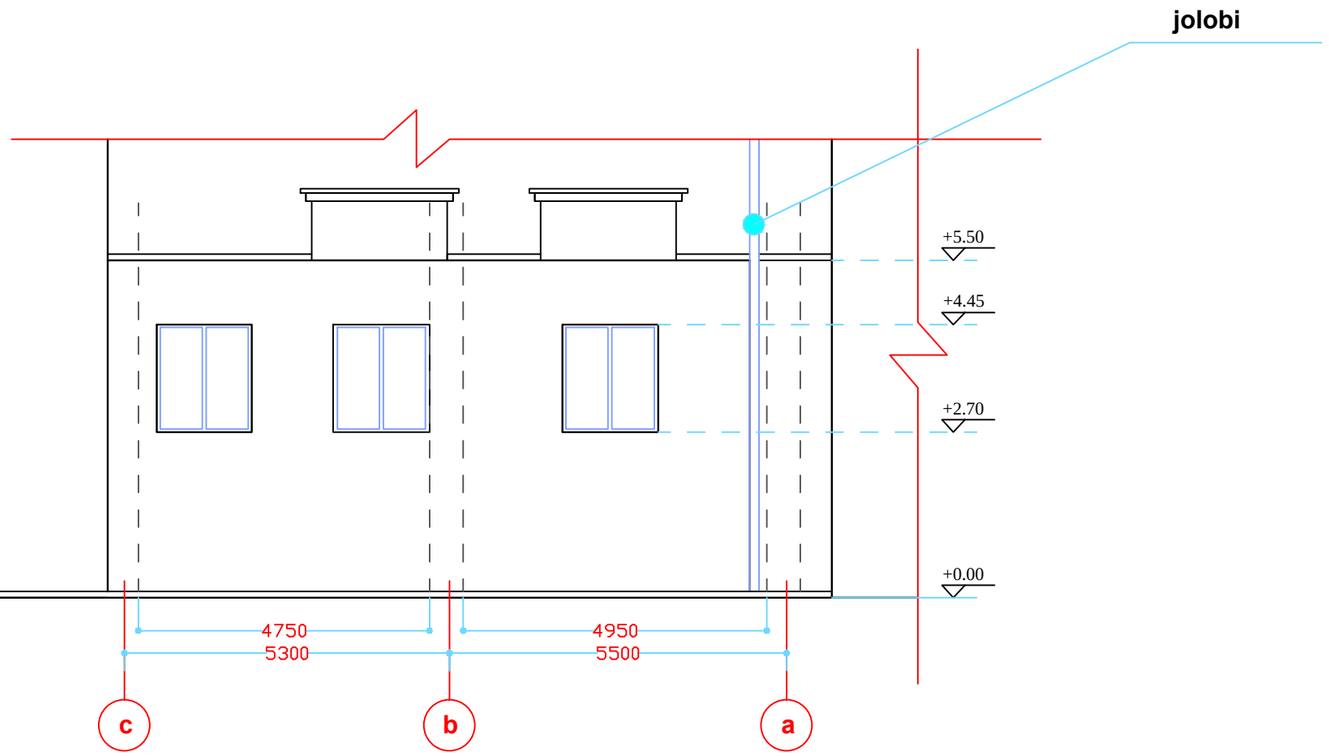

arsebuli Fasadis 1-sarTulis nawili
m 1:100

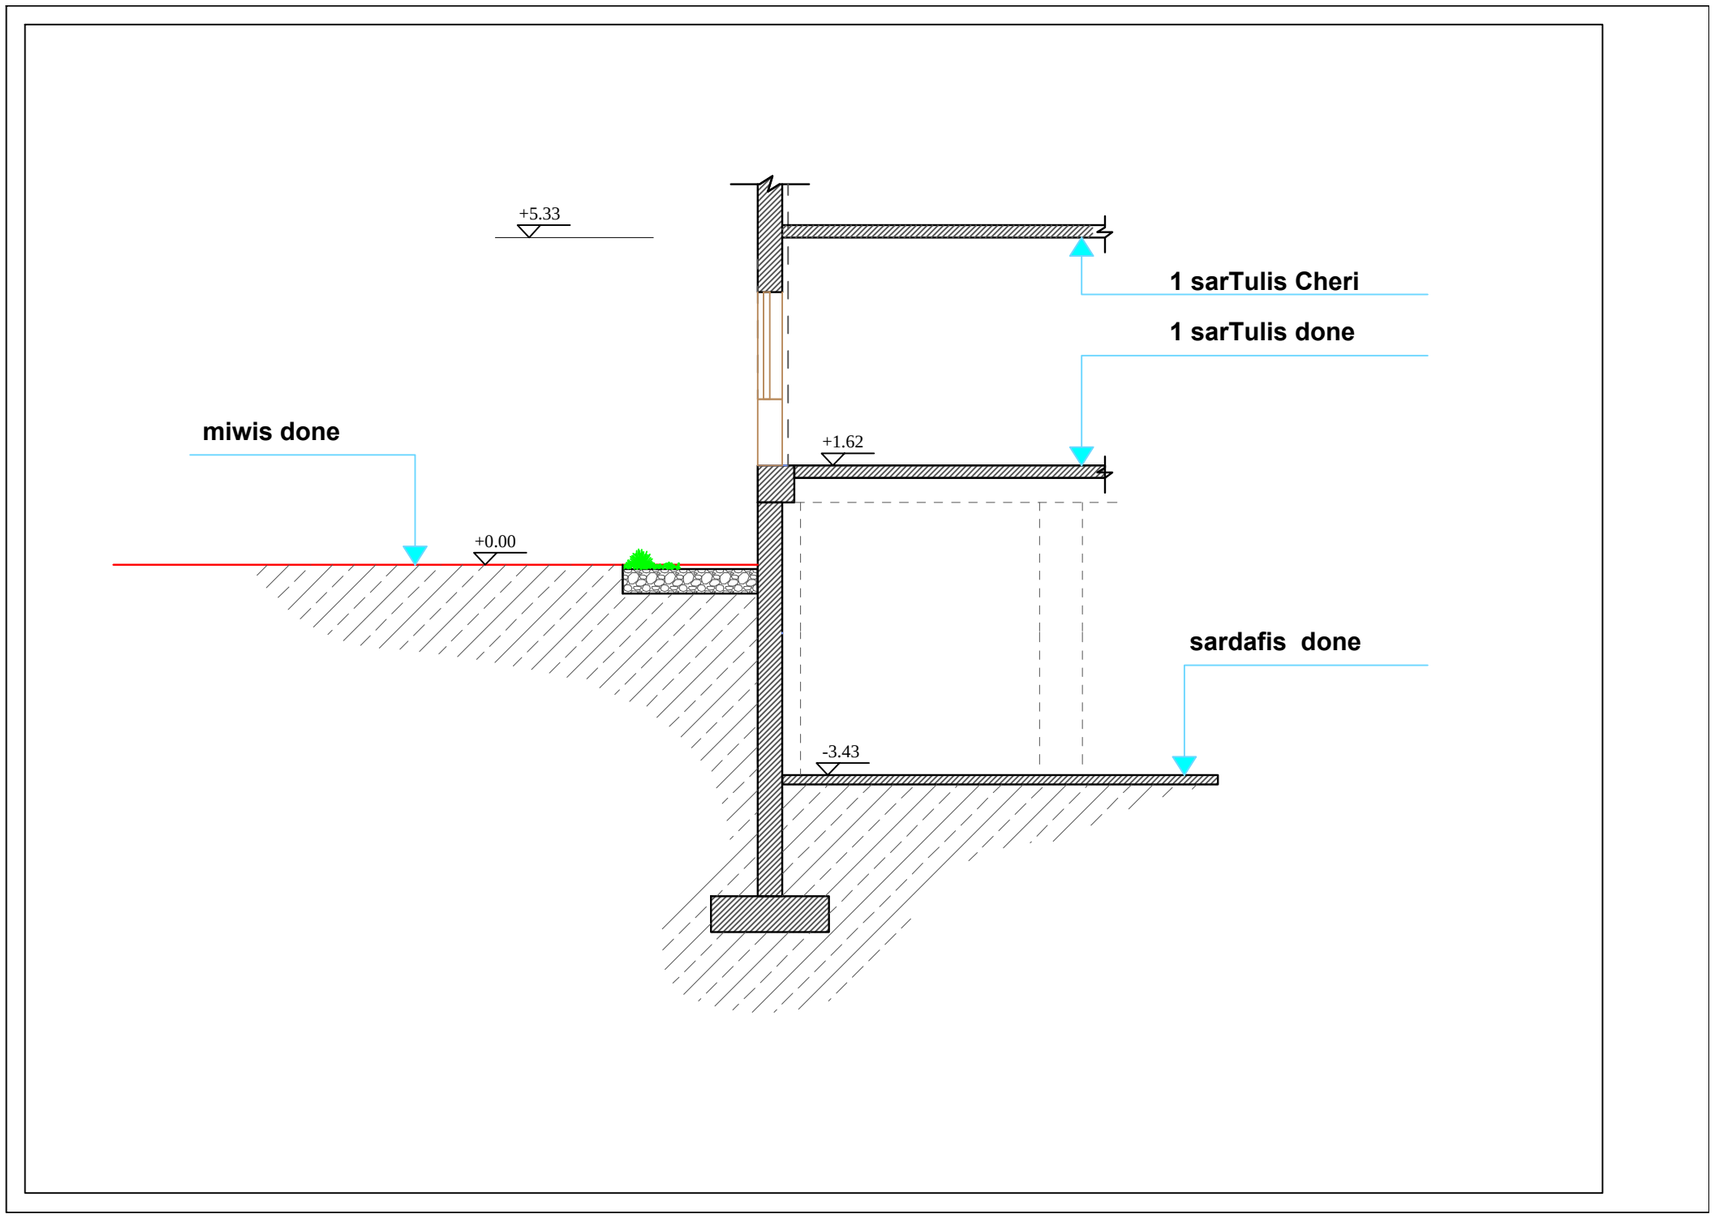
+5.33
1 sarTulis Cheri
1 sarTulis done
miwis done
+1.62
+0.00
sardafis done
-3.43