პირობითი ნიშნები

დამკვეთი

S.p.s. ,,frizi,,

შეთანხმებულია დამკვეთთან

კეკელიძის ქ. და
შატბერაშვილის ქ. მიმდებარედ

სისთემ ინშაათ ჯორჯია

დამფუძნებელი
არქიტექტორი

საქართველო. თბილისი.

ტელ: 599 30 39 12

მრავალბინიანი საცხოვრებელი სახლი

მასშტაბი
თარიღი

ექსპლიკაცია

პროექტის სახელწოდება

მისამართი

ხელმოწერა:

სტადია

პროექტი

ფურცლები ფურცელი

ფორმატი A-2

თბილისი 2014 წ.

z.gigauri

დ.ხიზანიშვილი

1:200

D დაკვეთა #

zandukelis q. #11-is

z.gigauri
არქიტექტორი
არქიტექტორი ლ. Jvania

11 10 9 8 7 6 5 4 3 2 1 1*

5.40 6.40 6.40 6.40 3.70 3.70 6.40 6.40 6.40 6.40 6.40

0.000=573.65

+3.300

+5.800

+9.100

+12.400

+15.700

+19.000

+22.300

±0.000

+3.300

+5.800

+9.100

+12.400

+15.700

+19.000

+22.300

+24.300

+26.100

+24.300

საკ. საზღვარი საკ. საზღვარი

ფასადი 11-1* ღერძებში

ფასადი

11-1* ღერძებში

ფასადი ა-ზ ღერძებში

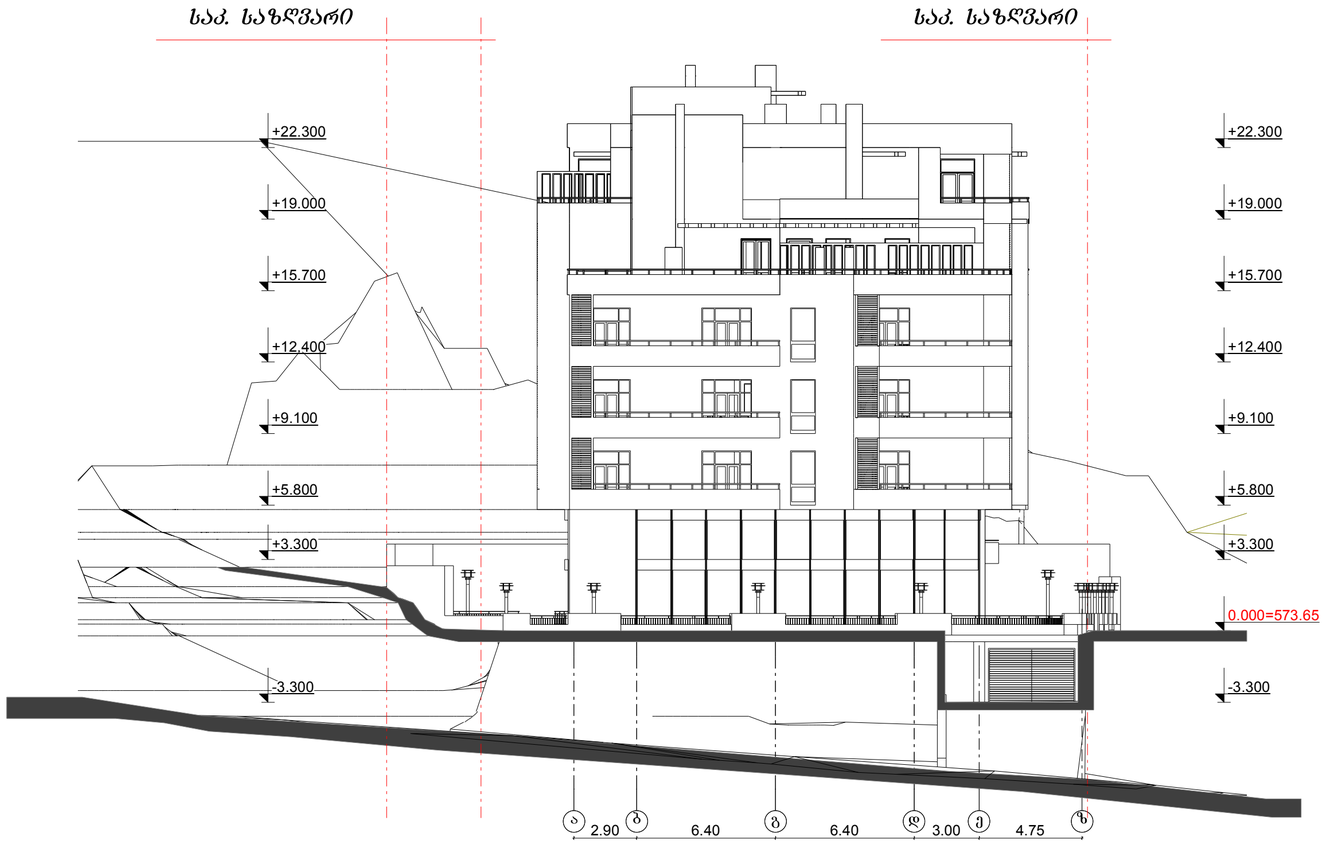

ფორმატი A-2 | თბილისი 2014 წ. | დაკვეთა №

ქქსპლიკაცია

პირობითი ნიშნები

ფასადი ა-ზ ღერძებში

დამკვეთი	მისამართი
სხვენ ონიაა ჯორჯია	კვლევის ქ. და მაღლარაშვილის ქ. მიმდებარედ
შეთანხმებულია დამკვეთთან	ხელმოწერა:

პროექტის სახელწოდება

მრავალბინიანი საცხოვრებელი სახლი

შპს. „ფრიზი საქართველო. თბილისი. ზანდუკელის ქ. №11-ის
ტელ: 599 30 39 12

დამფუძნებელი	ზუგაური		
არქიტექტორი	ზუგაური		
არქიტექტორი	დიხაზანაშვილი		
არქიტექტორი	ლ. ქვინია		
მასშტაბი	1:200		
თარიღი			
სტადია		ფურცლები	ფურცელი
პროექტი			

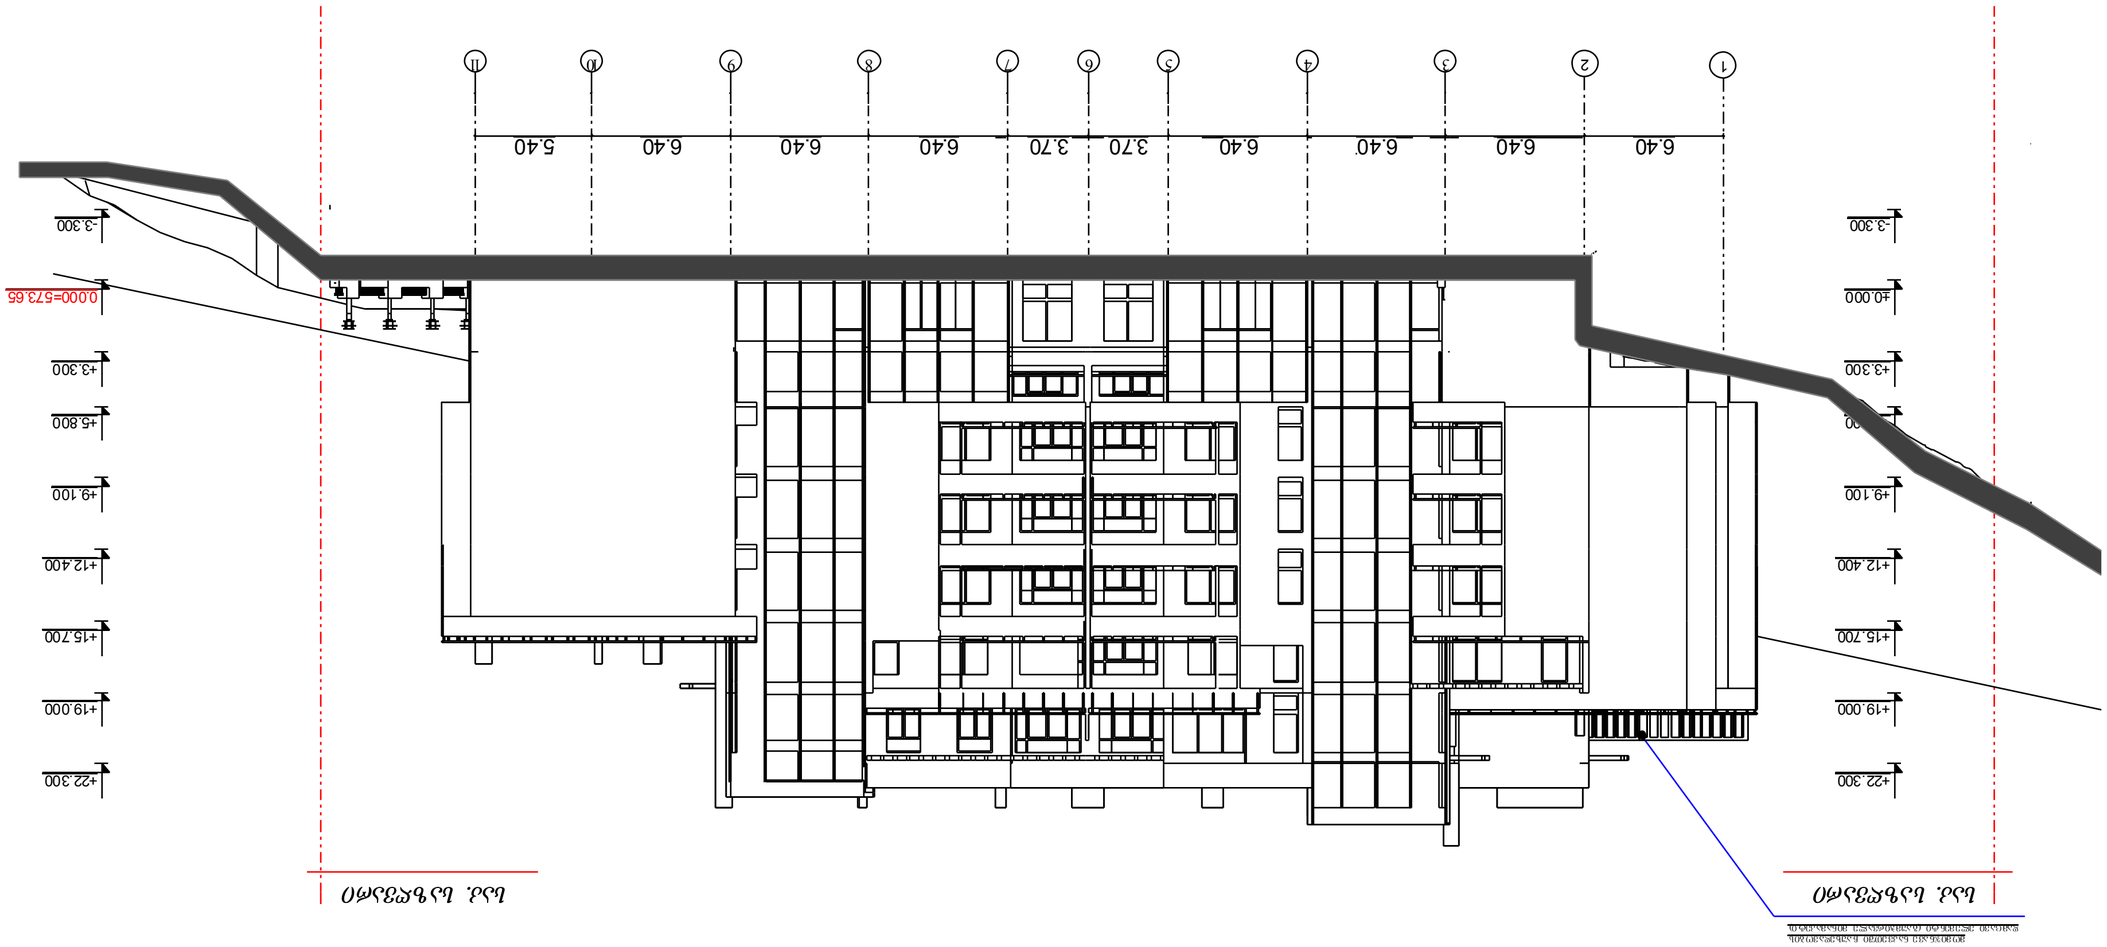

პირო ბით ი ნიშნები

დამკვეთი

S.p.s. ,,frizi,,

შეთანხმებულია დამკვეთთან

ke keliZ is q. da
შატბერაშვ ილის ქ. მ იმ დე ბარედ

სისთემ ინშაათ ჯორჯია

დამფუძნებელი
არქიტექტორი

საქართველო. თბილისი.

ტელ: 599 30 39 12

მრავალბინიანი საცხოვრებელი სახლი

მასშტაბი
თარიღი

ექსპლიკაც ია

პროექტის სახელწ ოდება

მისამართი

ხელმოწერა:

სტადია

პროექტი

ფურცლები ფურცელი

ფორმატი A-2

თბილ ისი 2014 წ.

z.gigauri

დ.ხიზანიშვილი

1:200

D დაკვეთა #

zandukelis q. #11 -is

z.gigauri
არქიტექტორი
არქიტექტორი ლ. Jvania

3 4 5 6 7 8 9 10 11

-3.300

0.000=573.65

+3.300

+5.800

+9.100

+12.400

+15.700

+19.000

+22.300

-3.300

±0.000

+3.300

+5.800

+9.100

+12.400

+15.700

+19.000

+22.300

6.40 6.40 6.40 6.40 3.70 3.70 6.40 6.40 6.40 5.40

საკ. საზღვარი

ფასადი 1-11 ღერძებში

1 2

საკ. საზღვარი

მო მიჯნ ავ ე ნა კვ ეთში ჩ აუხ ედა ვო ბის

დამცა ვი ელე მენ ტი (გ აუმ ჭირვალე მინამა კეტ ი)

ფასადი

1-11 ღერძებში

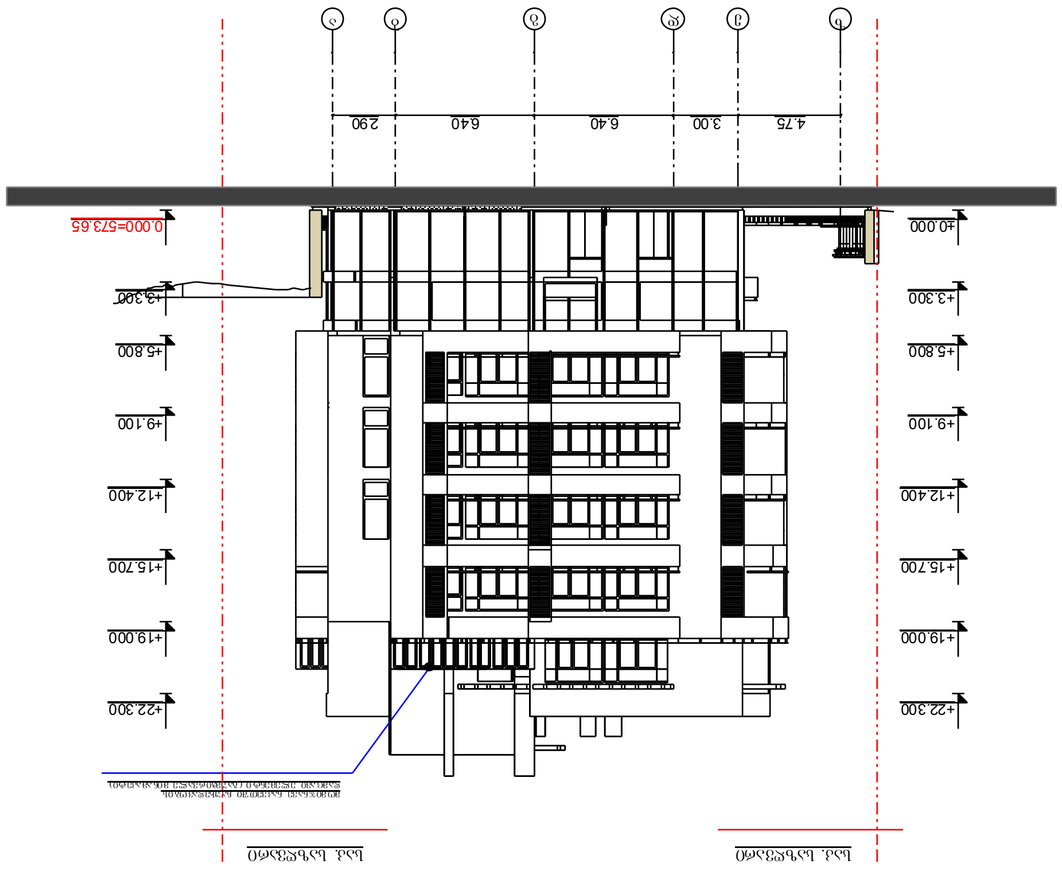

პირო ბით ი ნიშნები

დამკვეთი

S.p.s. ,,frizi,,

შეთანხმებულია დამკვეთთან

ke keliZ is q. da
შატბერაშვ ილის ქ. მ იმ დე ბარედ

სისთემ ინშაათ ჯორჯია

დამფუძნებელი
არქიტექტორი

საქართველო. თბილისი.

ტელ: 599 30 39 12

მრავალბინიანი საცხოვრებელი სახლი

მასშტაბი
თარიღი

ექსპლიკაც ია

პროექტის სახელწ ოდება

მისამართი

ხელმოწერა:

სტადია

პროექტი

ფურცლები ფურცელი

ფორმატი A-2

თბილ ისი 2014 წ.

z.gigauri

დ.ხიზანიშვილი

1:200

D დაკვეთა #

zandukelis q. #11 -is

z.gigauri
არქიტექტორი
არქიტექტორი ლ. Jvania

z e d g b a

4.75 3.00 6.40 6.40 2.90

±0.000

+3.300

+5.800

+9.100

+12.400

+15.700

+19.000

+22.300

0.000=573.65

+3.300

+5.800

+9.100

+12.400

+15.700

+19.000

+22.300

საკ. საზღვარი საკ. საზღვარი

მო მიჯნა ვე ნაკ ვეთ ში ჩაუხე დავობ ის

დამც ავი ელემ ენტ ი (გაუმჭირ ვალე მ ინ ამ აკეტი)

ფასადი

ზ-ა ღერძებში