
საგენერატორო ნაგებობა № 1

ფასადი 1-9 ღერძებს შორის

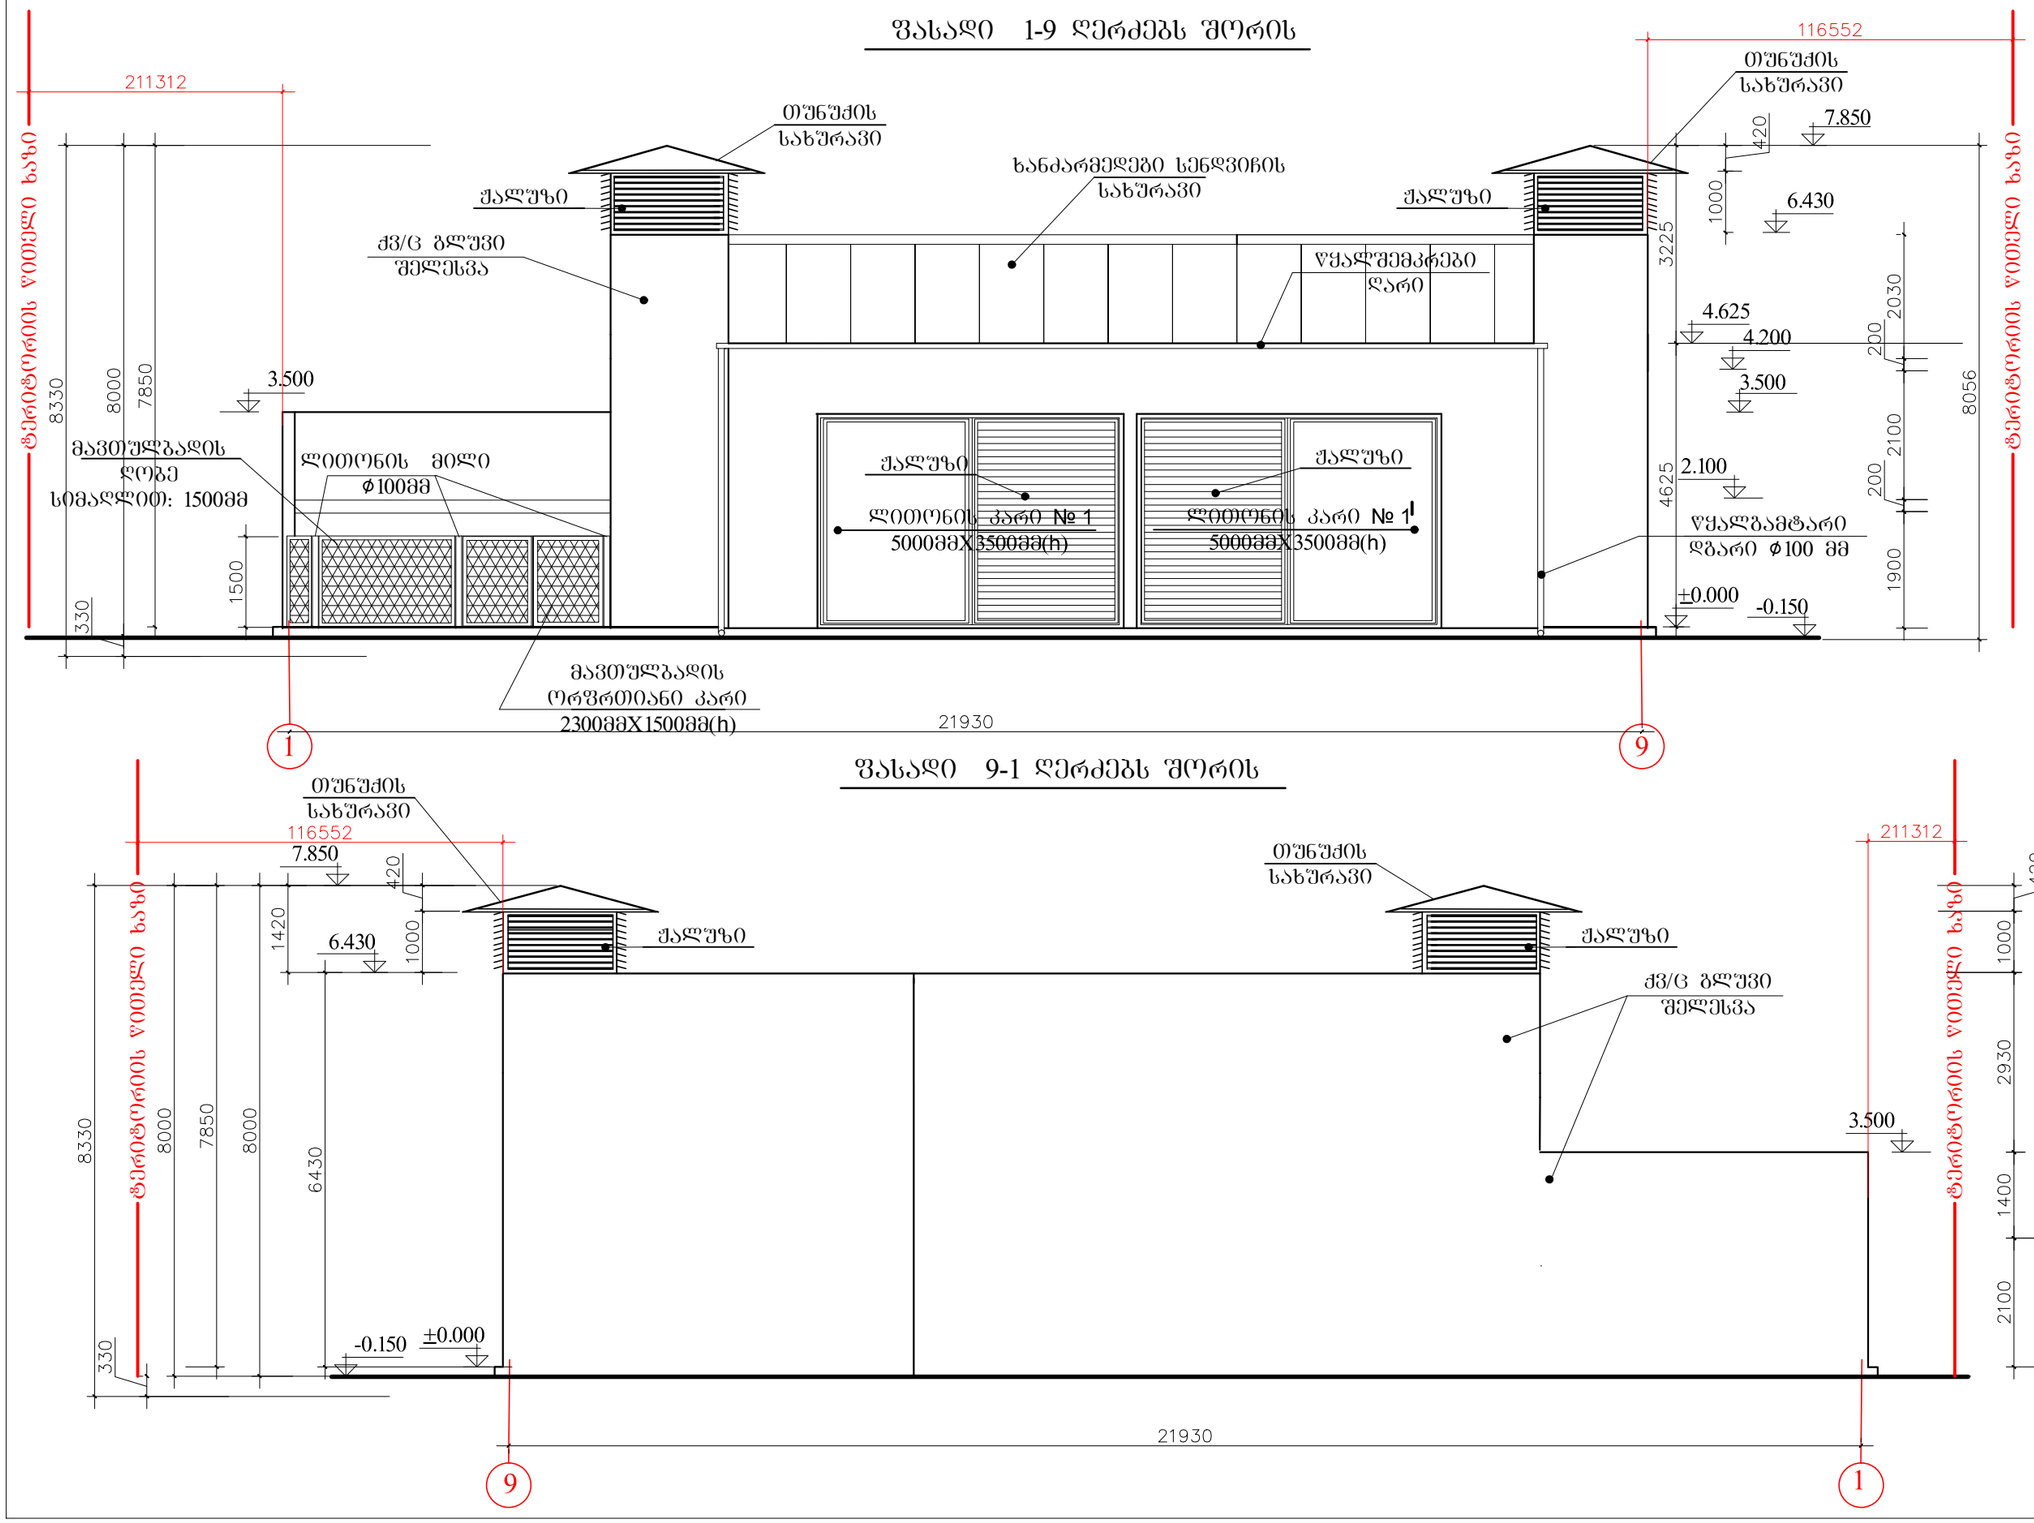

ფასადი 9-1 ღერძებს შორის

ფურცლის ზომა	ფაილი მასტერ პლან
A3	Layout

ექსპლიკაცია

პროექტის დასახელება

Uptown Tbilisi

სავაჭრო-გასართობი კომპლექსი დიღომში „აფთაუნ თბილისი„

ქ.თბილისი, დიღომი, დიღმის სახ.ვალლო, საცდელი მუშურნეობა

დამკვეთი

rakeen
a frash approach to development

შ.პ.ს. „რაკეინ დეველოპმენტი„

ქ.თბილისი, ბარათაშვილის ქ. №2
ტელ: 8 (32) 93 33 93
8 (32) 93 11 19
ფაქსი: 93 39 93
-mail: info@rakeen.ge

კონცეპტუალური დიზაინი

CADIZ
MANILA • DUBAI • SEATTLE

Cadiz Middle East Design FZLLCA

არაბეთის გაერთიანებული ემირატები, დუბაი, დუბაი მუზეუმ სითი, ალ-სუფუ ბიზნეს ბეი, ოფისი-603
ტელ: (9714) 427 87 44
ფაქსი: (9714) 427 81 11
-mail: mcadiz@cadizinternational.net

პროექტის ადაპტაცია

HAUSART
ARCHITECTURAL STUDIO

შ.პ.ს. „ჰაუსარტი„


ქ.თბილისი, გამრეკელის ქ. №19
ტელ: 8 (32) 22 79 73
ფაქსი: 37 70 91
8 (32) 37 70 92
-mail: hauseart@yahoo.com;
hauseart@vanex.net

დასამტკიცებლად


თანამდებობა	სახელი და გვარი	ხელმოწერა
მთ. არქიტექტორი	ს. კაკის-ყეგა	
შესრულა	გ.წიკლაური	
შეამოწმა	დ.გოგიჩაიშვილი	
დაკვეთა №	ნახაზი	
	საგენერატორო ნაგებობა № 1 ფასადი: 1-9, 9-1	
მასშტაბი 1:100		
სტადია	ფურცელი	ფურცლები

საგენერატორო ნაგებობა № 1

ფასადი ა-ბ ღერძებს შორის

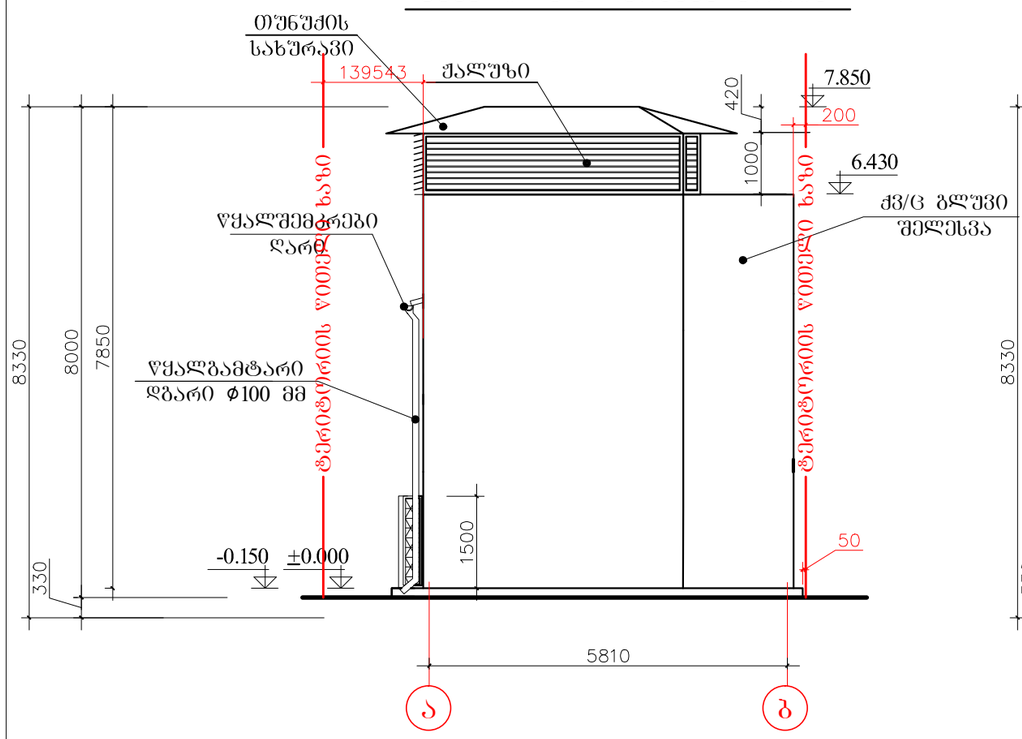

ფასადი ბ-ა ღერძებს შორის

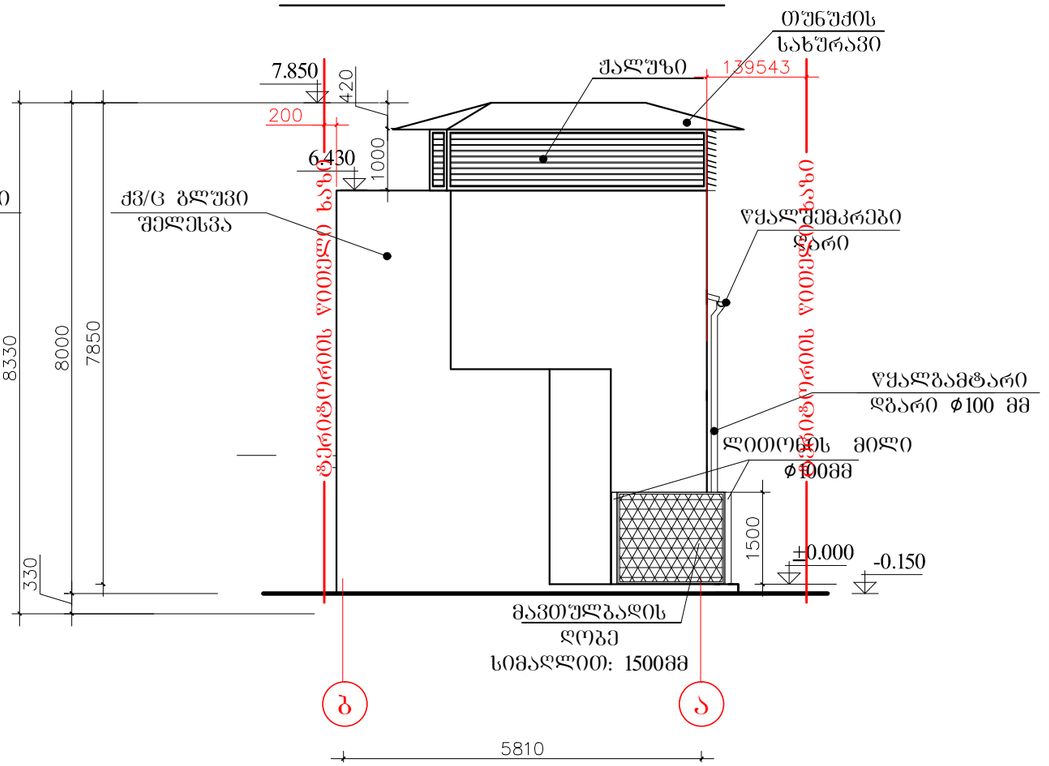

შენიშვნა:

1. ±0.000 აბსოლუტური ნიშნული დადგინდეს ადგილზე.
2. ფასადების და ლითონის ნაკეთობის ფერი იგივეა რაც "თბილისი მოლი"-ს ძირითადი შენობის შკანა ფასადის ფერი.

ფურცლის ზომა: A3

ფაილი: Layout

მასტერ პლან

ექსპლიკაცია

პროექტის დასახელება

Uptown Tbilisi

სავაჭრო-გასართობი კომპლექსი დიღომში „აფთაუნ თბილისი„

ქ.თბილისი, დიღომი, დიღმის სახ.წაელო, საცდელი მეურნეობა

დამკვეთი

rakeen a fresh approach to development

შ.პ.ს. „რაკინ დეველოპმენტი„

ქ.თბილისი, ბარათაშვილის ქ. №2
ტელ: 8 (32) 93 33 93
8 (32) 93 11 19
ფაქსი: 93 39 93
-mail: info@rakeen.ge

კონცეპტუალური დიზაინი

CADIZ MANILA • DUBAI • SEATTLE

Cadiz Middle East Design FZLLCA

არაბეთის გაერთიანებული ემირატები, დუბაი, დუბაი მედია სითი, ალ-სუფუ ბილდინგ, ოფისი-603
ტელ: (9714) 427 87 44
ფაქსი: (9714) 427 81 11
-mail: mcadiz@cadizinternational.net

პროექტის ადაპტაცია

HAUSART ARCHITECTURAL STUDIO

შ.პ.ს. „ჰაუსარტი„

ქ.თბილისი, გამრეკელის ქ. №19
ტელ: 8 (32) 22 79 73
ფაქსი: 37 70 91
8 (32) 37 70 92
-mail: hauseart@yahoo.com;
hauseart@vanex.net

დასამტკიცებლად

თანამდებობა	სახელი და გვარი	ხელმოწერა
მთ. არქიტექტორი	ს. კალის-ყვეა	
შეასრულა	გ.წიკლაური	
შეამოწმა	დ.გოგიჩაიშვილი	

დაკვეთა №


ნახაზი: საგენერატორო ნაგებობა № 1 ფასადი: ა-ბ, ბ-ა

მასშტაბი 1:100


სტადია	ფურცელი	ფურცლები

საგენერატორო ნაგებობა №2

ფასადი 1-8 ღერძებს შორის

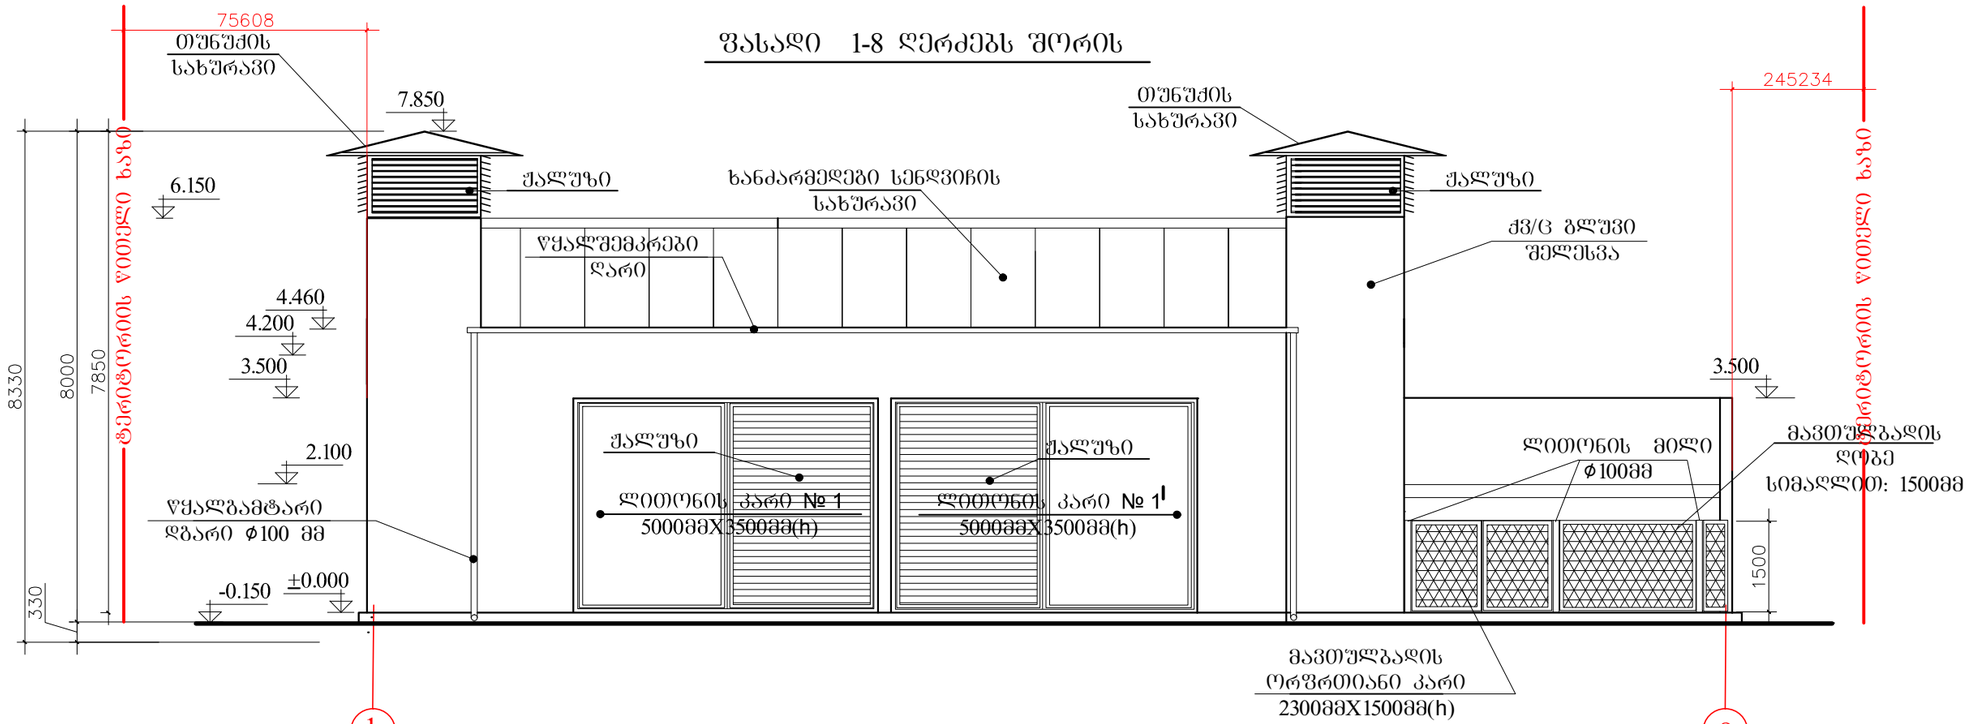

ფასადი 8-1 ღერძებს შორის

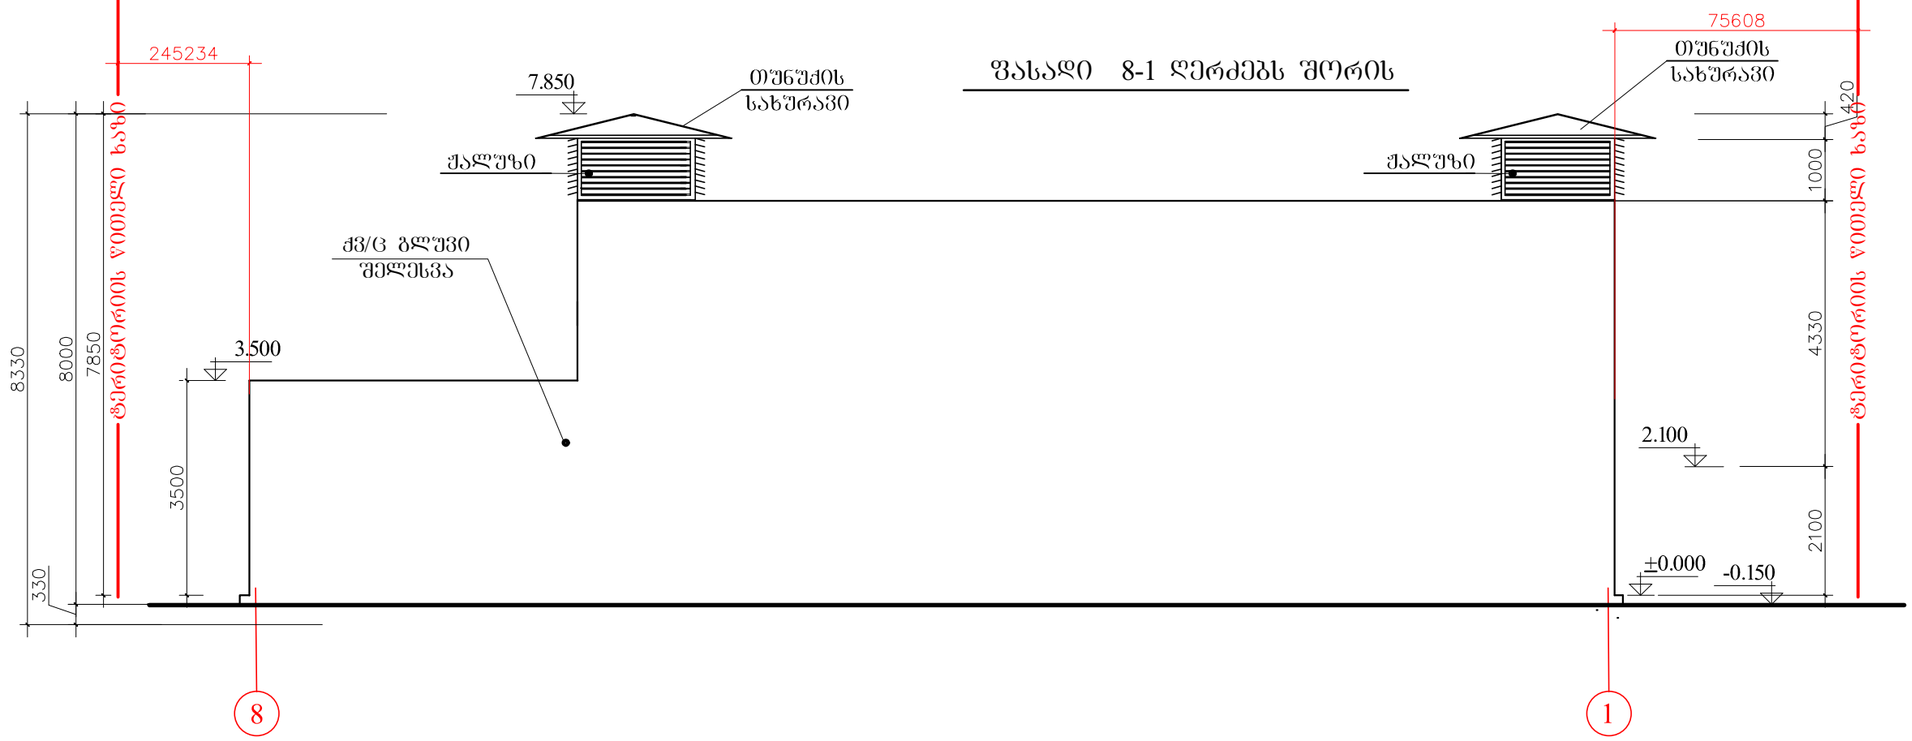

ფურცლის ზომა	ფაილი	მასტერ პლან
A3	Layout	

ექსპლიკაცია

პროექტის დასახელება

Uptown Tbilisi

სავაჭრო-გასართობი კომპლექსი დიღომში „აფთაუნ თბილისი„

ქ.თბილისი, დიღომი, დიღმის სახ.ვალო, საცდელი მუშრუთა

დამკვეთი

rakeen
a frash approach to development

შ.პ.ს. „რაკინ დეველოპმენტი„

ქ.თბილისი, ბარათაშვილის ქ. №2
ტელ: 8 (32) 93 33 93
8 (32) 93 11 19
ფაქსი: 93 39 93
-mail: info@rakeen.ge

კონცეპტუალური დიზაინი

CADIZ
MANILA • DUBAI • SEATTLE

Cadiz Middle East Design FZLLCA

არაბეთის გაერთიანებული ემირატები, დუბაი, დუბაი შეღია სითი, ალ-სუფუ ბილდინგ, ოფისი-603
ტელ: (9714) 427 87 44
ფაქსი: (9714) 427 81 11
-mail: mcadiz@cadizinternational.net

პროექტის ადაპტაცია

AUSART
ARCHITECTURAL STUDIO


შ.პ.ს. „ჰაუსარტი„
ქ.თბილისი, გამრეკელის ქ. №19
ტელ: 8 (32) 22 79 73
ფაქსი: 37 70 91
8 (32) 37 70 92
-mail: hauseart@yahoo.com;
hauseart@vanex.net

დასამტკიცებლად


თანამდებობა	სახელი და გვარი	ხელმოწერა
მთ. არქიტექტორი	ს. კალის-ყველა	
შეასრულა	გ.წიკლაური	
შეამოწმა	დ.გოგიჩაიშვილი	
დაკვეთა №	ნახაზი	
	საგენერატორო ნაგებობა № 2 ფასადი: 1-8, 8-1	
მასშტაბი 1:100		
სტადია	ფურცელი	ფურცლები

საბენერატორო ნაგებობა №2

ფასადი ა-ბ ღერძებს შორის

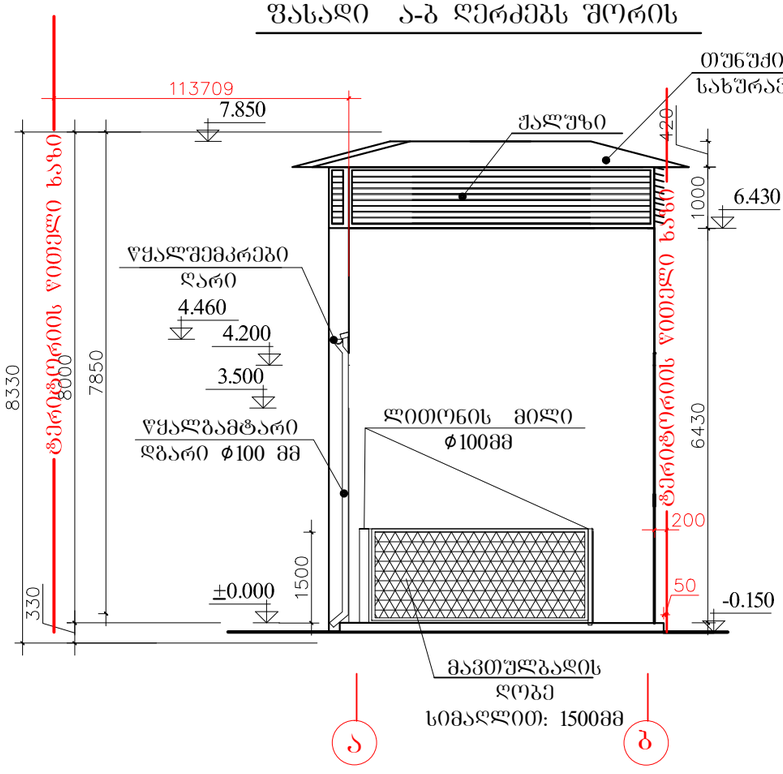

ფასადი ბ-ა ღერძებს შორის

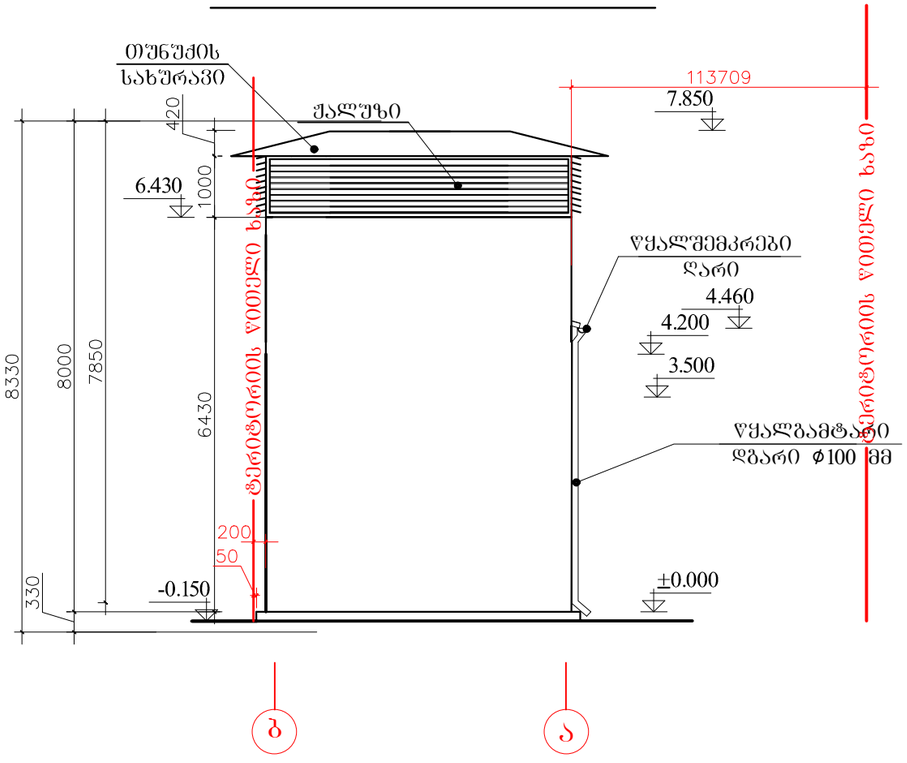

შენიშვნა:

1. ±0.000 აბსოლუტური ნიშნული დადგინდეს ადგილზე.
2. ფასადების და ლითონის ნაკეთობის ფერი იგივეა რაც "თბილისი მოლი"-ს ძირითადი შენობის შკანა ფასადის ფერი.

ფურცლის ზომა: A3

ფაილი: Layout

მასტერ პლან

ექსპლიკაცია

პროექტის დასახელება

Uptown Tbilisi

სავაჭრო-გასართობი კომპლექსი დიღომში „აფთაუნ თბილისი„

ქ.თბილისი, დიღომი, დიღმის სახწავლო, საცდელი მეურნეობა

დამკვეთი

rakeen
a frash approach to development

შ.პ.ს. „რაკინ დეველოპმენტი„

ქ.თბილისი, ბარათაშვილის ქ. №2
ტელ: 8 (32) 93 33 93
8 (32) 93 11 19
ფაქსი: 93 39 93
-mail: info@rakeen.ge

კონცეპტუალური დიზაინი

CADIZ
MANILA • DUBAI • SEATTLE

Cadiz Middle East Design FZLLCA

არაბეთის გაერთიანებული ემირატები, დუბაი, დუბაი მედია სითი, ალ-სუფუჰ ბილდინგ, ოფისი-603
ტელ: (9714) 427 87 44
ფაქსი: (9714) 427 81 11
-mail: mcadiz@cadizinternational.net

პროექტის ადაპტაცია

AUSART
ARCHITECTURAL STUDIO

შ.პ.ს. „ჰაუსარტი„

ქ.თბილისი, გამრეკელის ქ. №19
ტელ: 8 (32) 22 79 73
ფაქსი: 37 70 91
8 (32) 37 70 92
-mail: hauseart@yahoo.com;
hauseart@vanex.net

დასამტკიცებლად

თანამდებობა	სახელი და გვარი	ხელმოწერა
მთ. არქიტექტორი	ს. კალის-ყვეა	
შეასრულა	გ.წიკლაური	
შეამოწმა	დ.გოგიჩაიშვილი	
დაკვეთა №	ნახაზი: საბენერატორო ნაგებობა № 2 ფასადი: ა-ბ, ბ-ა	
მასშტაბი 1:100		
სტადია	ფურცელი	ფურცლები